


PLANTA SITUACIÓN
ESCALA 1/150

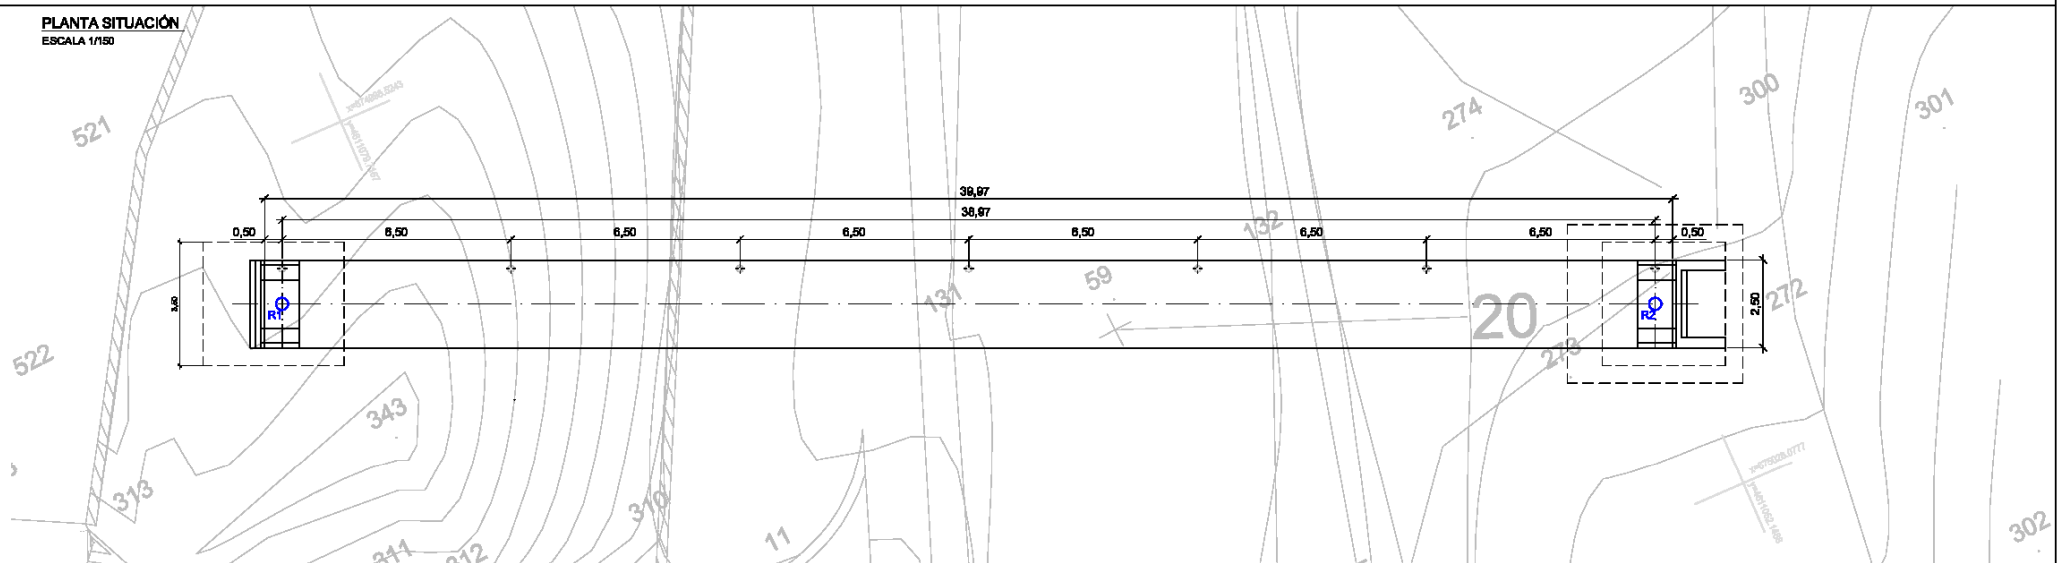

○ Puntos de replanteo (coordenadas de cimentación)

R1 =	x = 674992.48	y = 4611077.74
R2 =	x = 675027.84	y = 4611080.73

ALZADO
ESCALA 1/150

