


PLAZA DE LAS VAQUILLAS

ANDADOR

PARQUE

AVENIDA MONTAÑANA

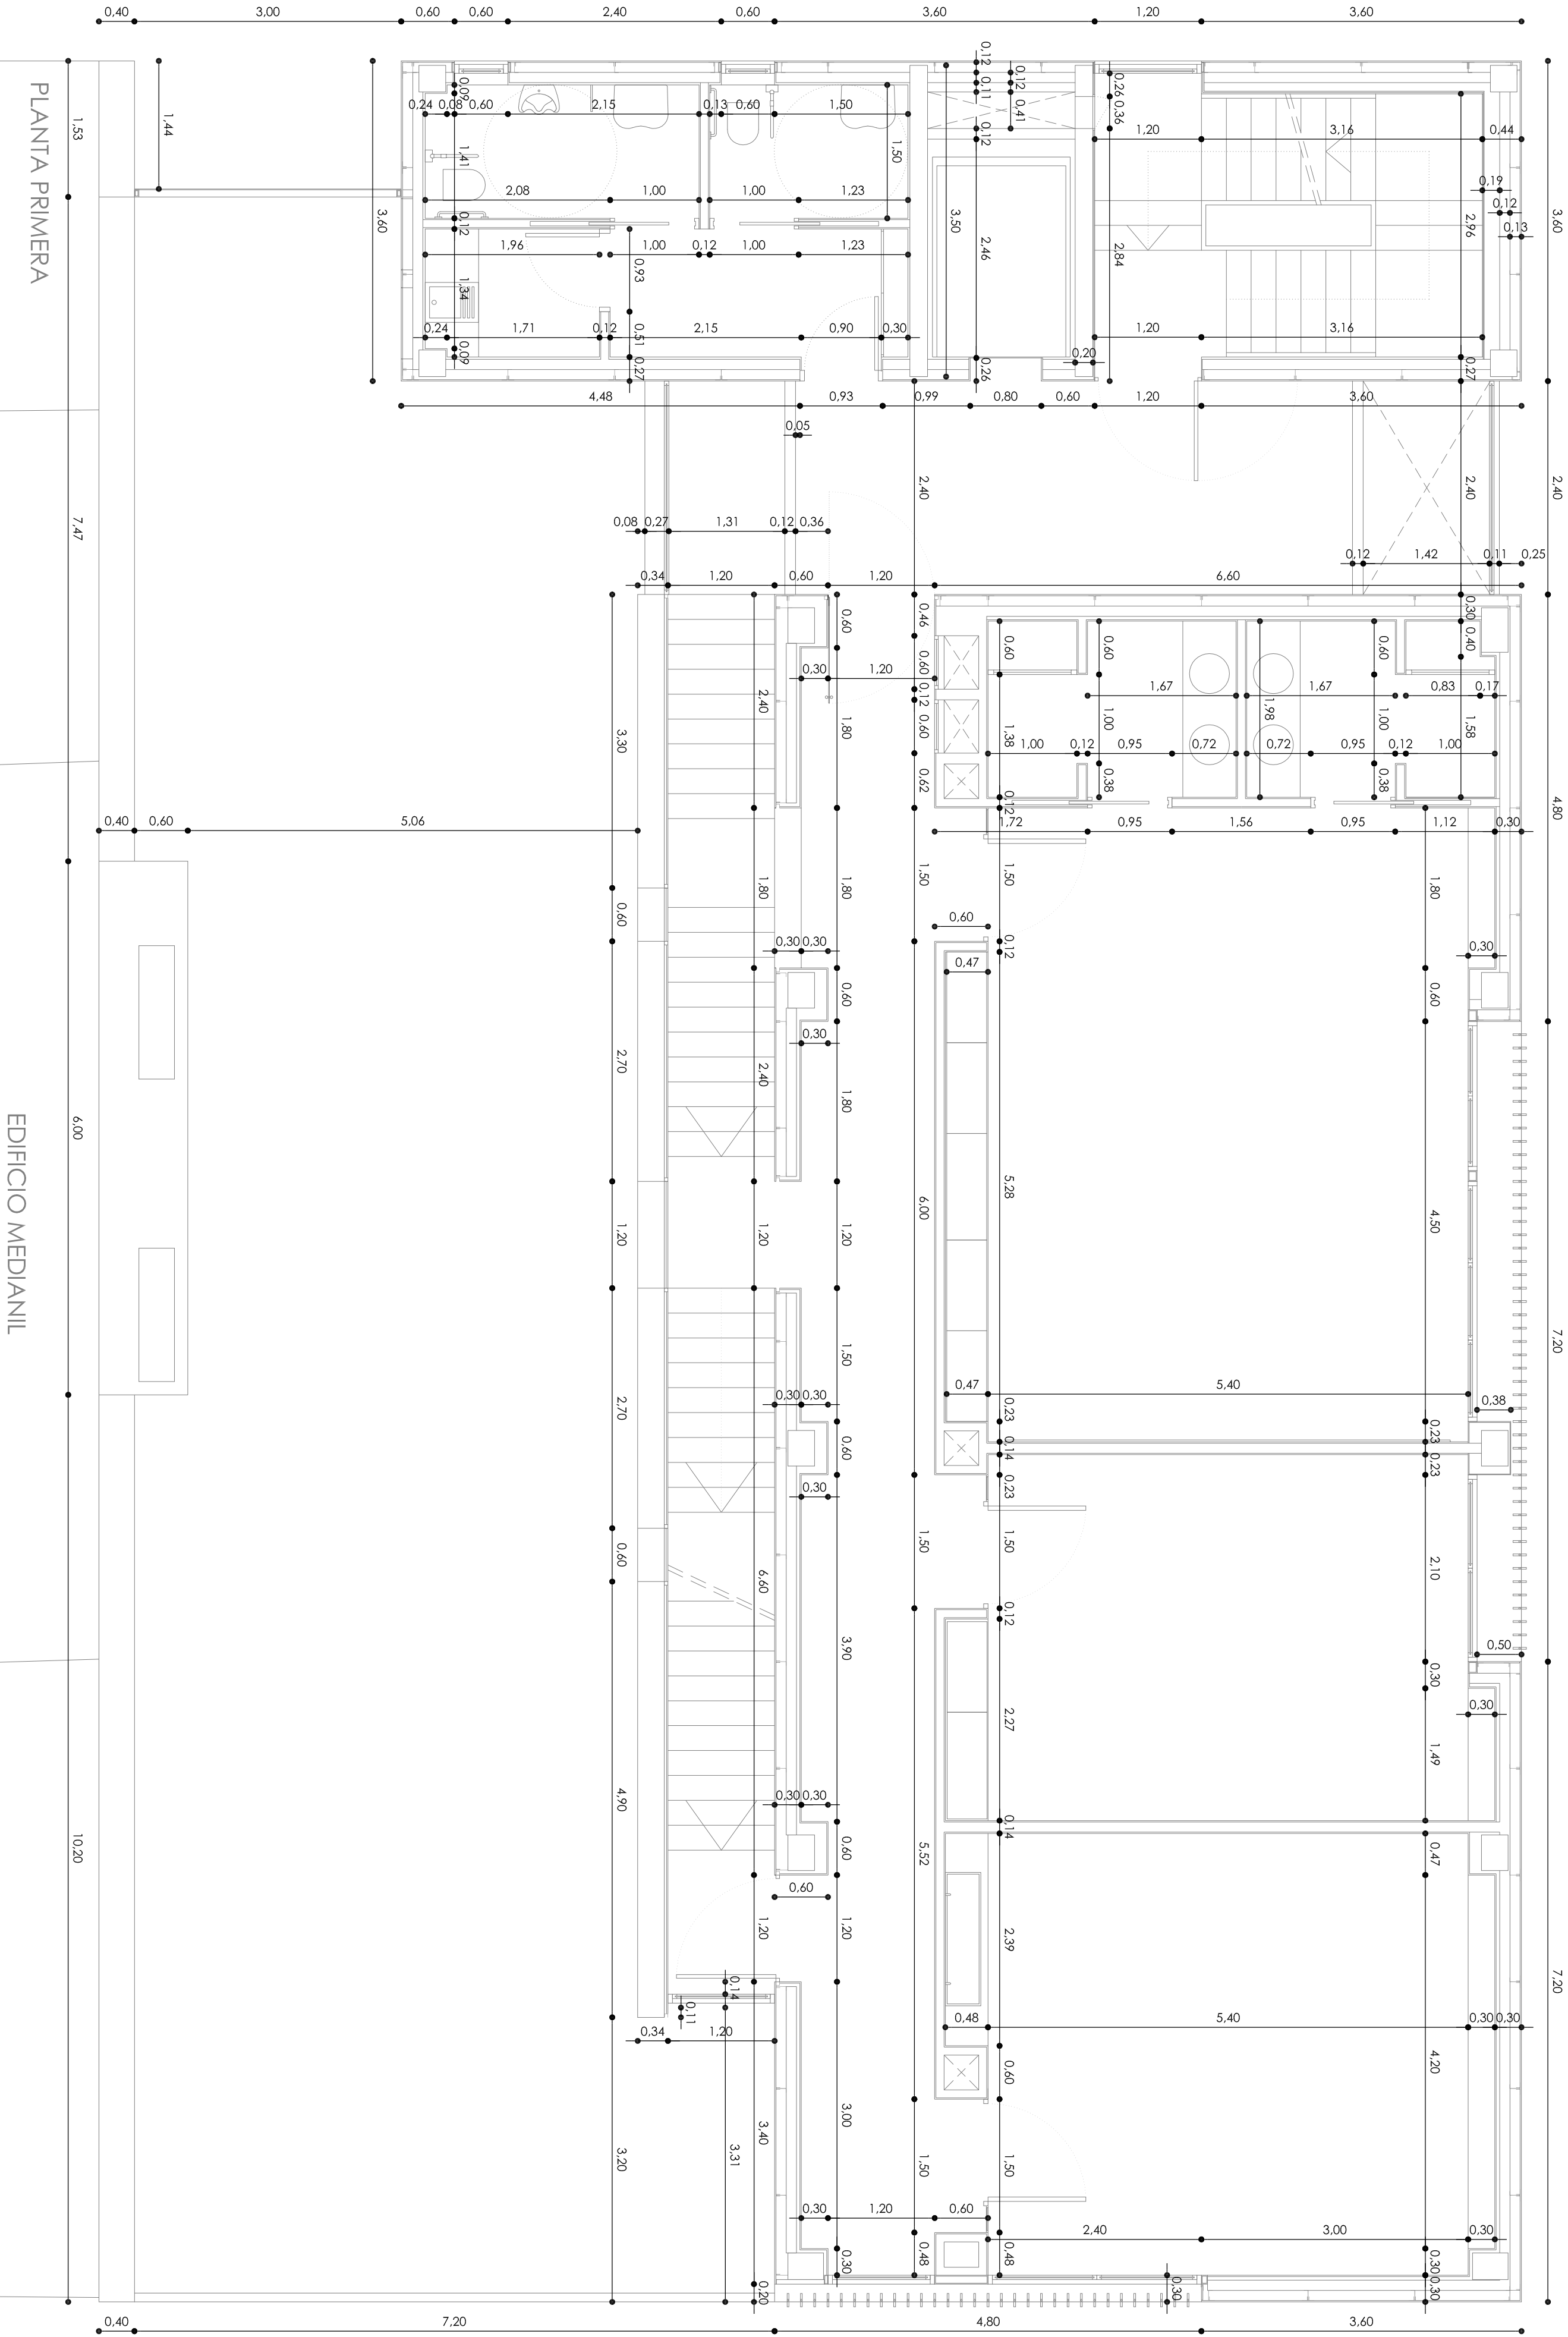

PROYECTO DE EJECUCIÓN DE CENTRO CONVENCIA
DE PERSONAS MAYORES EN MONTAÑANA

DIRECCIÓN DE ARQUITECTURA
OFICINA DE PROYECTOS DE ARQUITECTURA
UNIDAD : GESTIÓN DE PROYECTOS III

PLANO : PLANTA PRIMERA
COTAS

ARQUITECTO REDACTOR : ALBERTO RIVAS SORIA	ASISTENCIA TÉCNICA Triagsa	Nº PLANO : A14
REFERENCIA : EXPT :	FECHA : JUNIO 08	ESCALA : 1/50