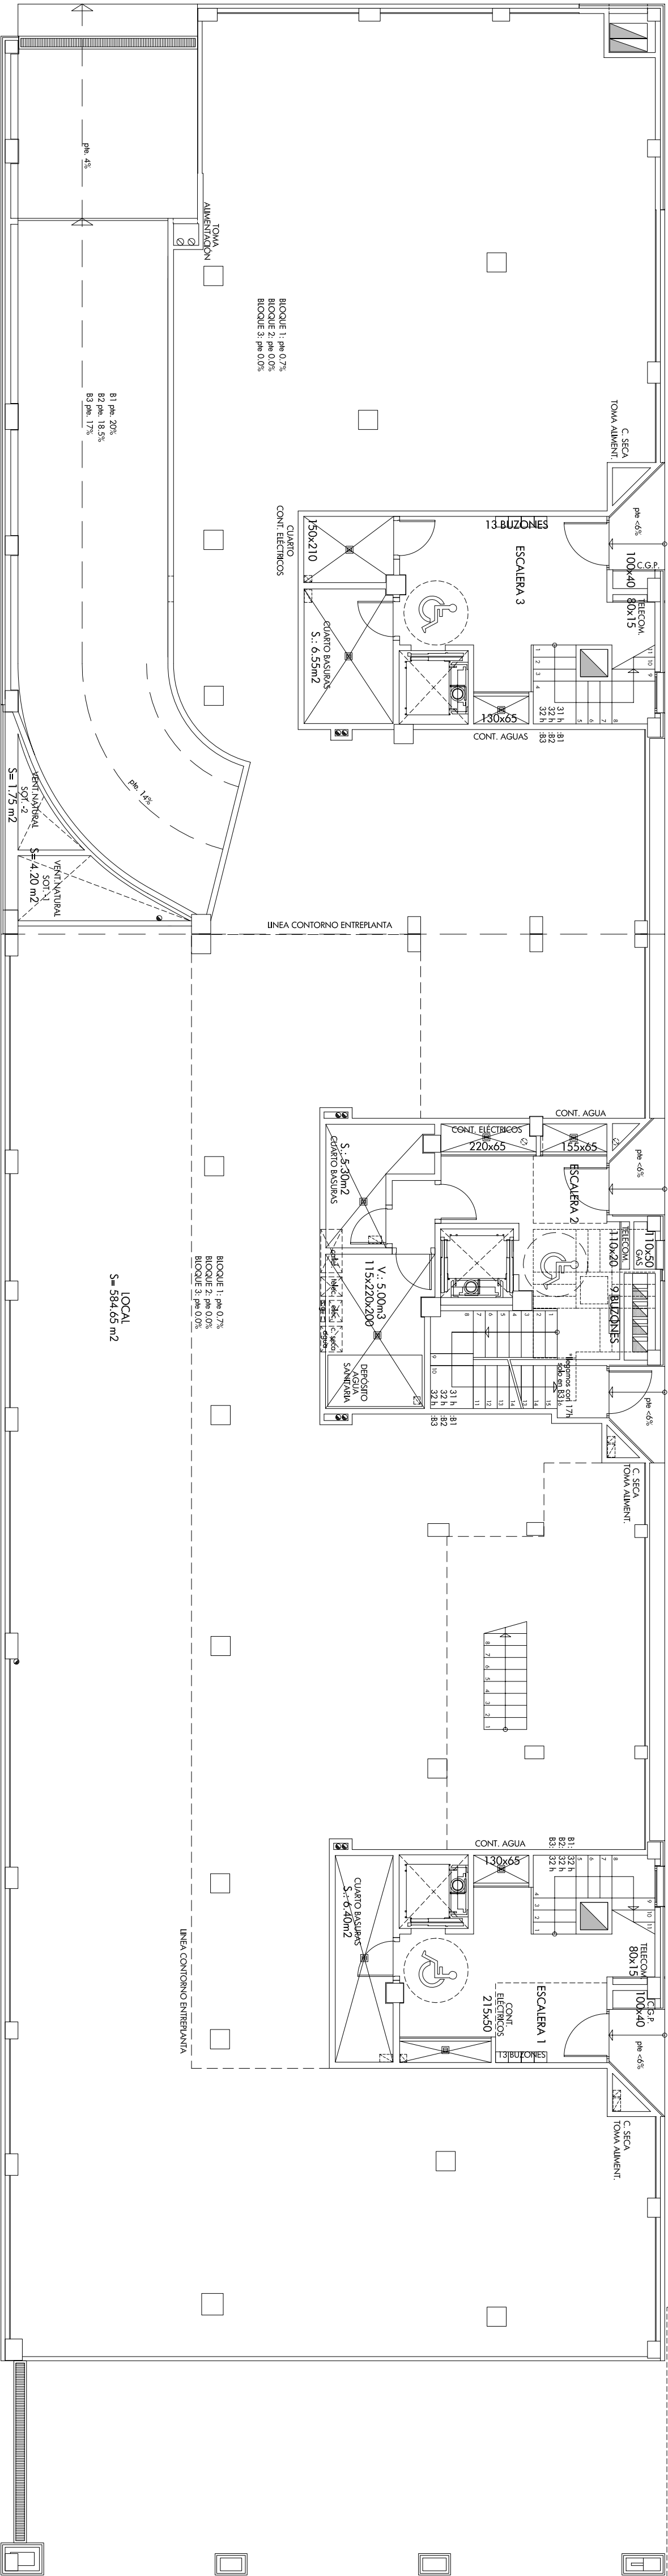
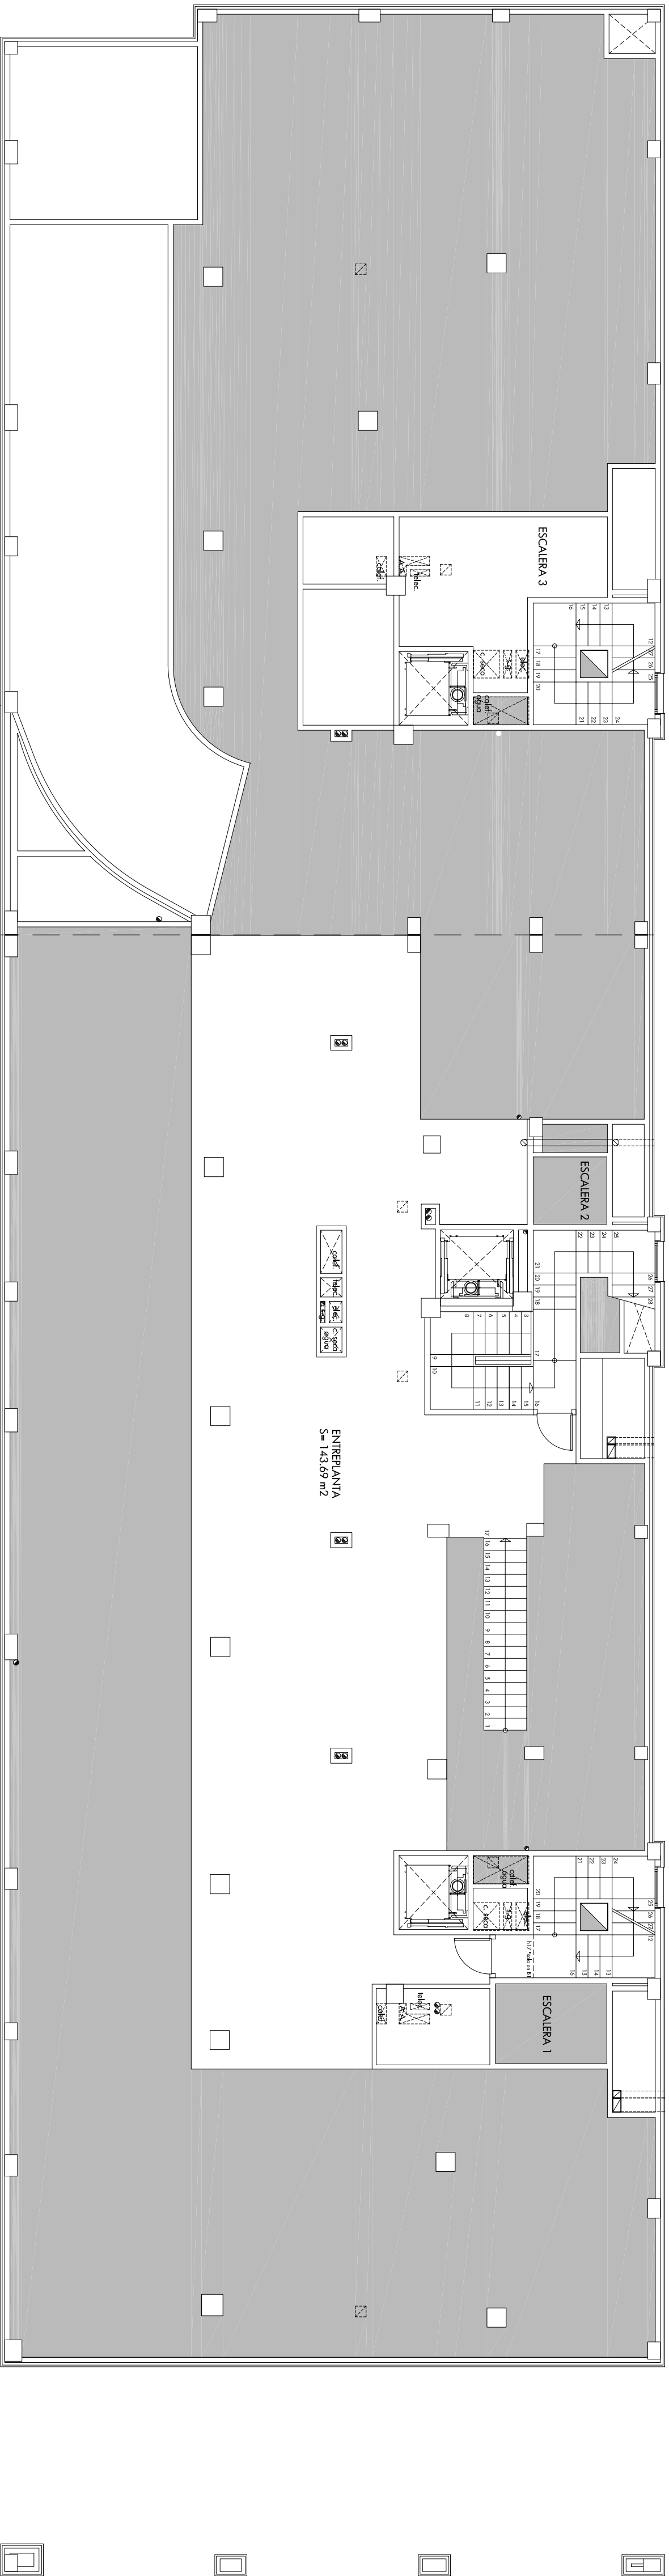


PLANTA	SUP. CONSTRUIDA CERRADA	SUP. INVERNADERO (edificab. 50%)	SUP. CONSTRUIDA ABIERTA	TOTAL SUP. CONSTRUIDA	EDIFICADO PARA RESIDENCIAL	EDIFICADO PARA OTROS USOS	OCCUPACION
ENTREPLANTA	213.84	...	...	213.84	143.69	...	213.84
PLANTA BAJA	739.81	...	79.00	817.81	30.00	708.81	817.81



PLANTA BAJA

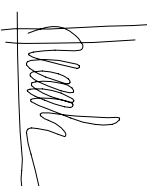

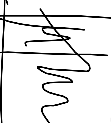


ENTREPLANTA



— INGENIERIA DE ARQUITECTURA, URBANISMO Y AMBIENTE —

PROYECTO DE 96 VIVIENDAS,  
TRASTEROS Y PLAZAS  
DE APARCAMIENTO

Emplazamiento	C/ FRAY JULIÁN GARCÉS PARCELAS 1C.1, 2C.1 Y 3C.1 DEL PERI-AC-34 (ZARAGOZA)		
Promotor	Sociedad Municipal de Rehabilitación Urbana de Zaragoza		
Fase	PROYECTO BÁSICO Y DE EJECUCIÓN		
Arquitectos	Joaquín Lahuerta Casanova C.A. COATA 17215		
	José M <sup>o</sup> Lahuerta Casanova C.A. COATA 17222		
	José María Ruiz de Temiño Bueno C.A. COATA 17231		
Dibujado L.C.	Comprobado 1	J.L.	Fecha SEP-08
Añudo a 06"	Comprobado 2	J.M.L.	Fecha JUNIO-08

ESCALA 1/100

06.32.499 - SEPTIEMBRE 2008

PL. BAJA Y ENTREPLANTA  
SUPERFICIES  
BLOQUE 1 - BLOQUE 2 - BLOQUE 3



ARQ21 Arquitectos Urbanismo y Gestión S.L.  
C/ Museo Esclav nº 3, 4º planta, 50001 Zaragoza  
Tél. 978 23 34 29 - Fax 978 30 10 84  
arq21@arq21.com