



DETAILLE A

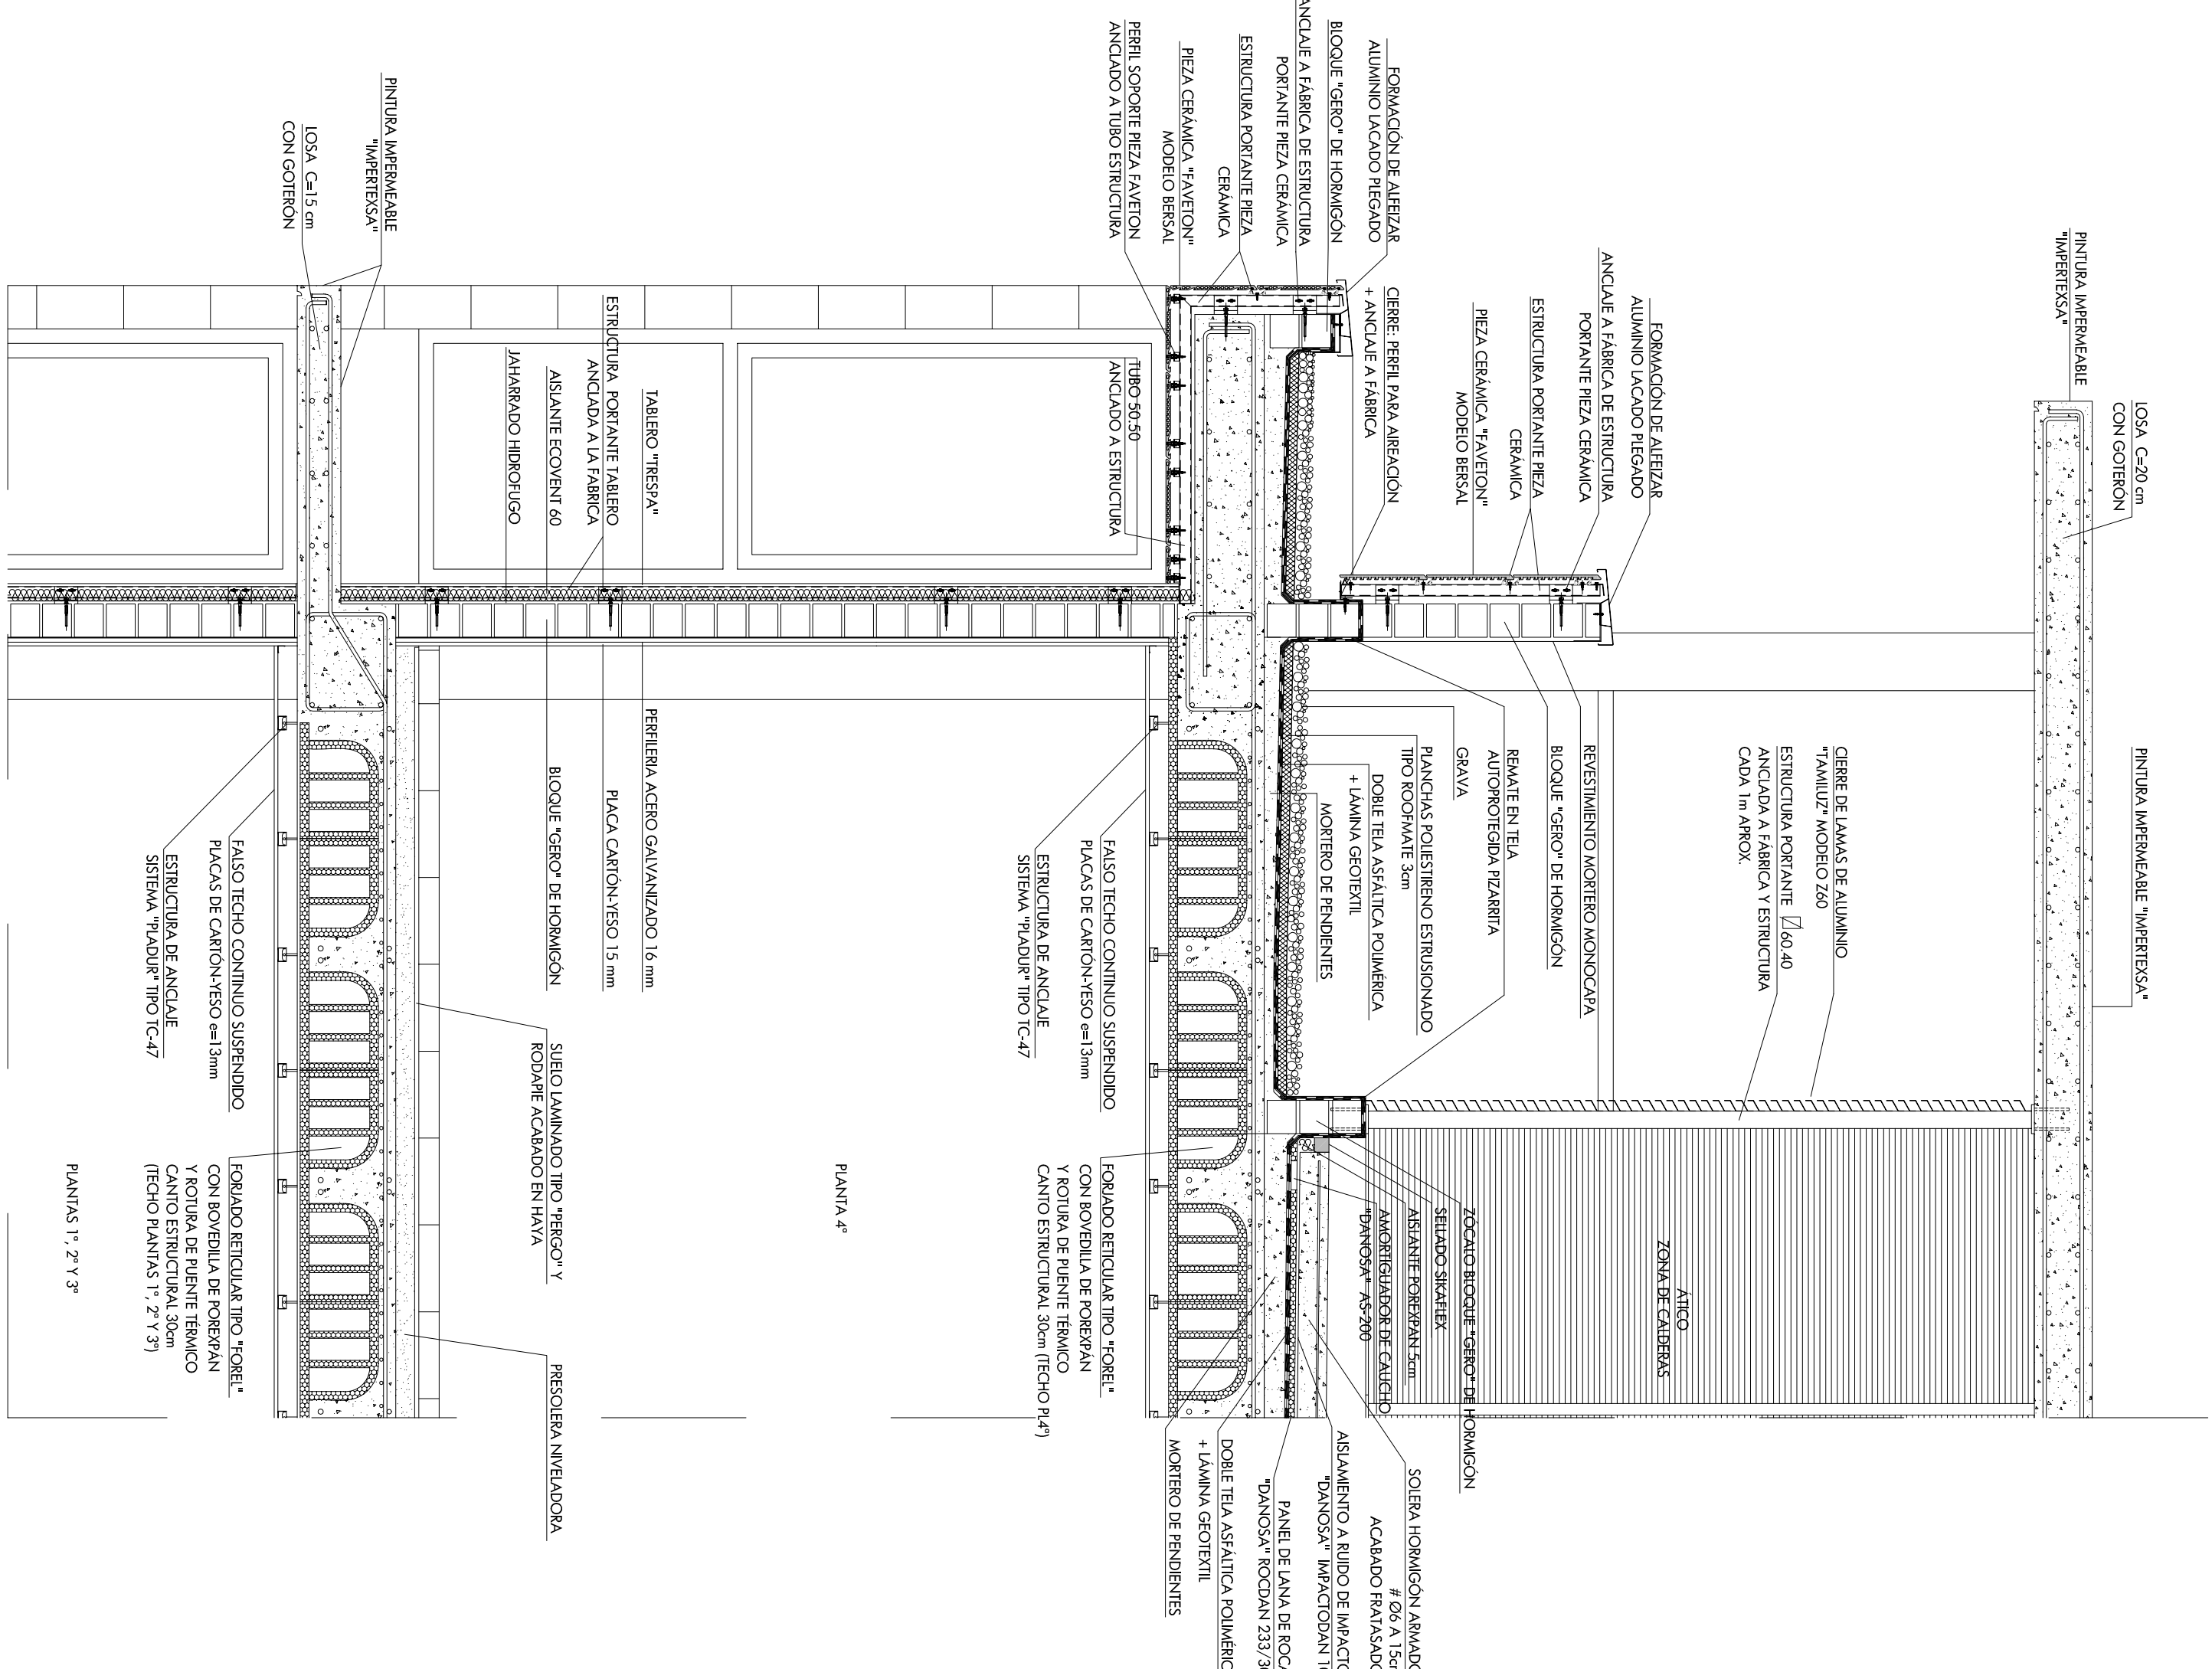


DETAILED B

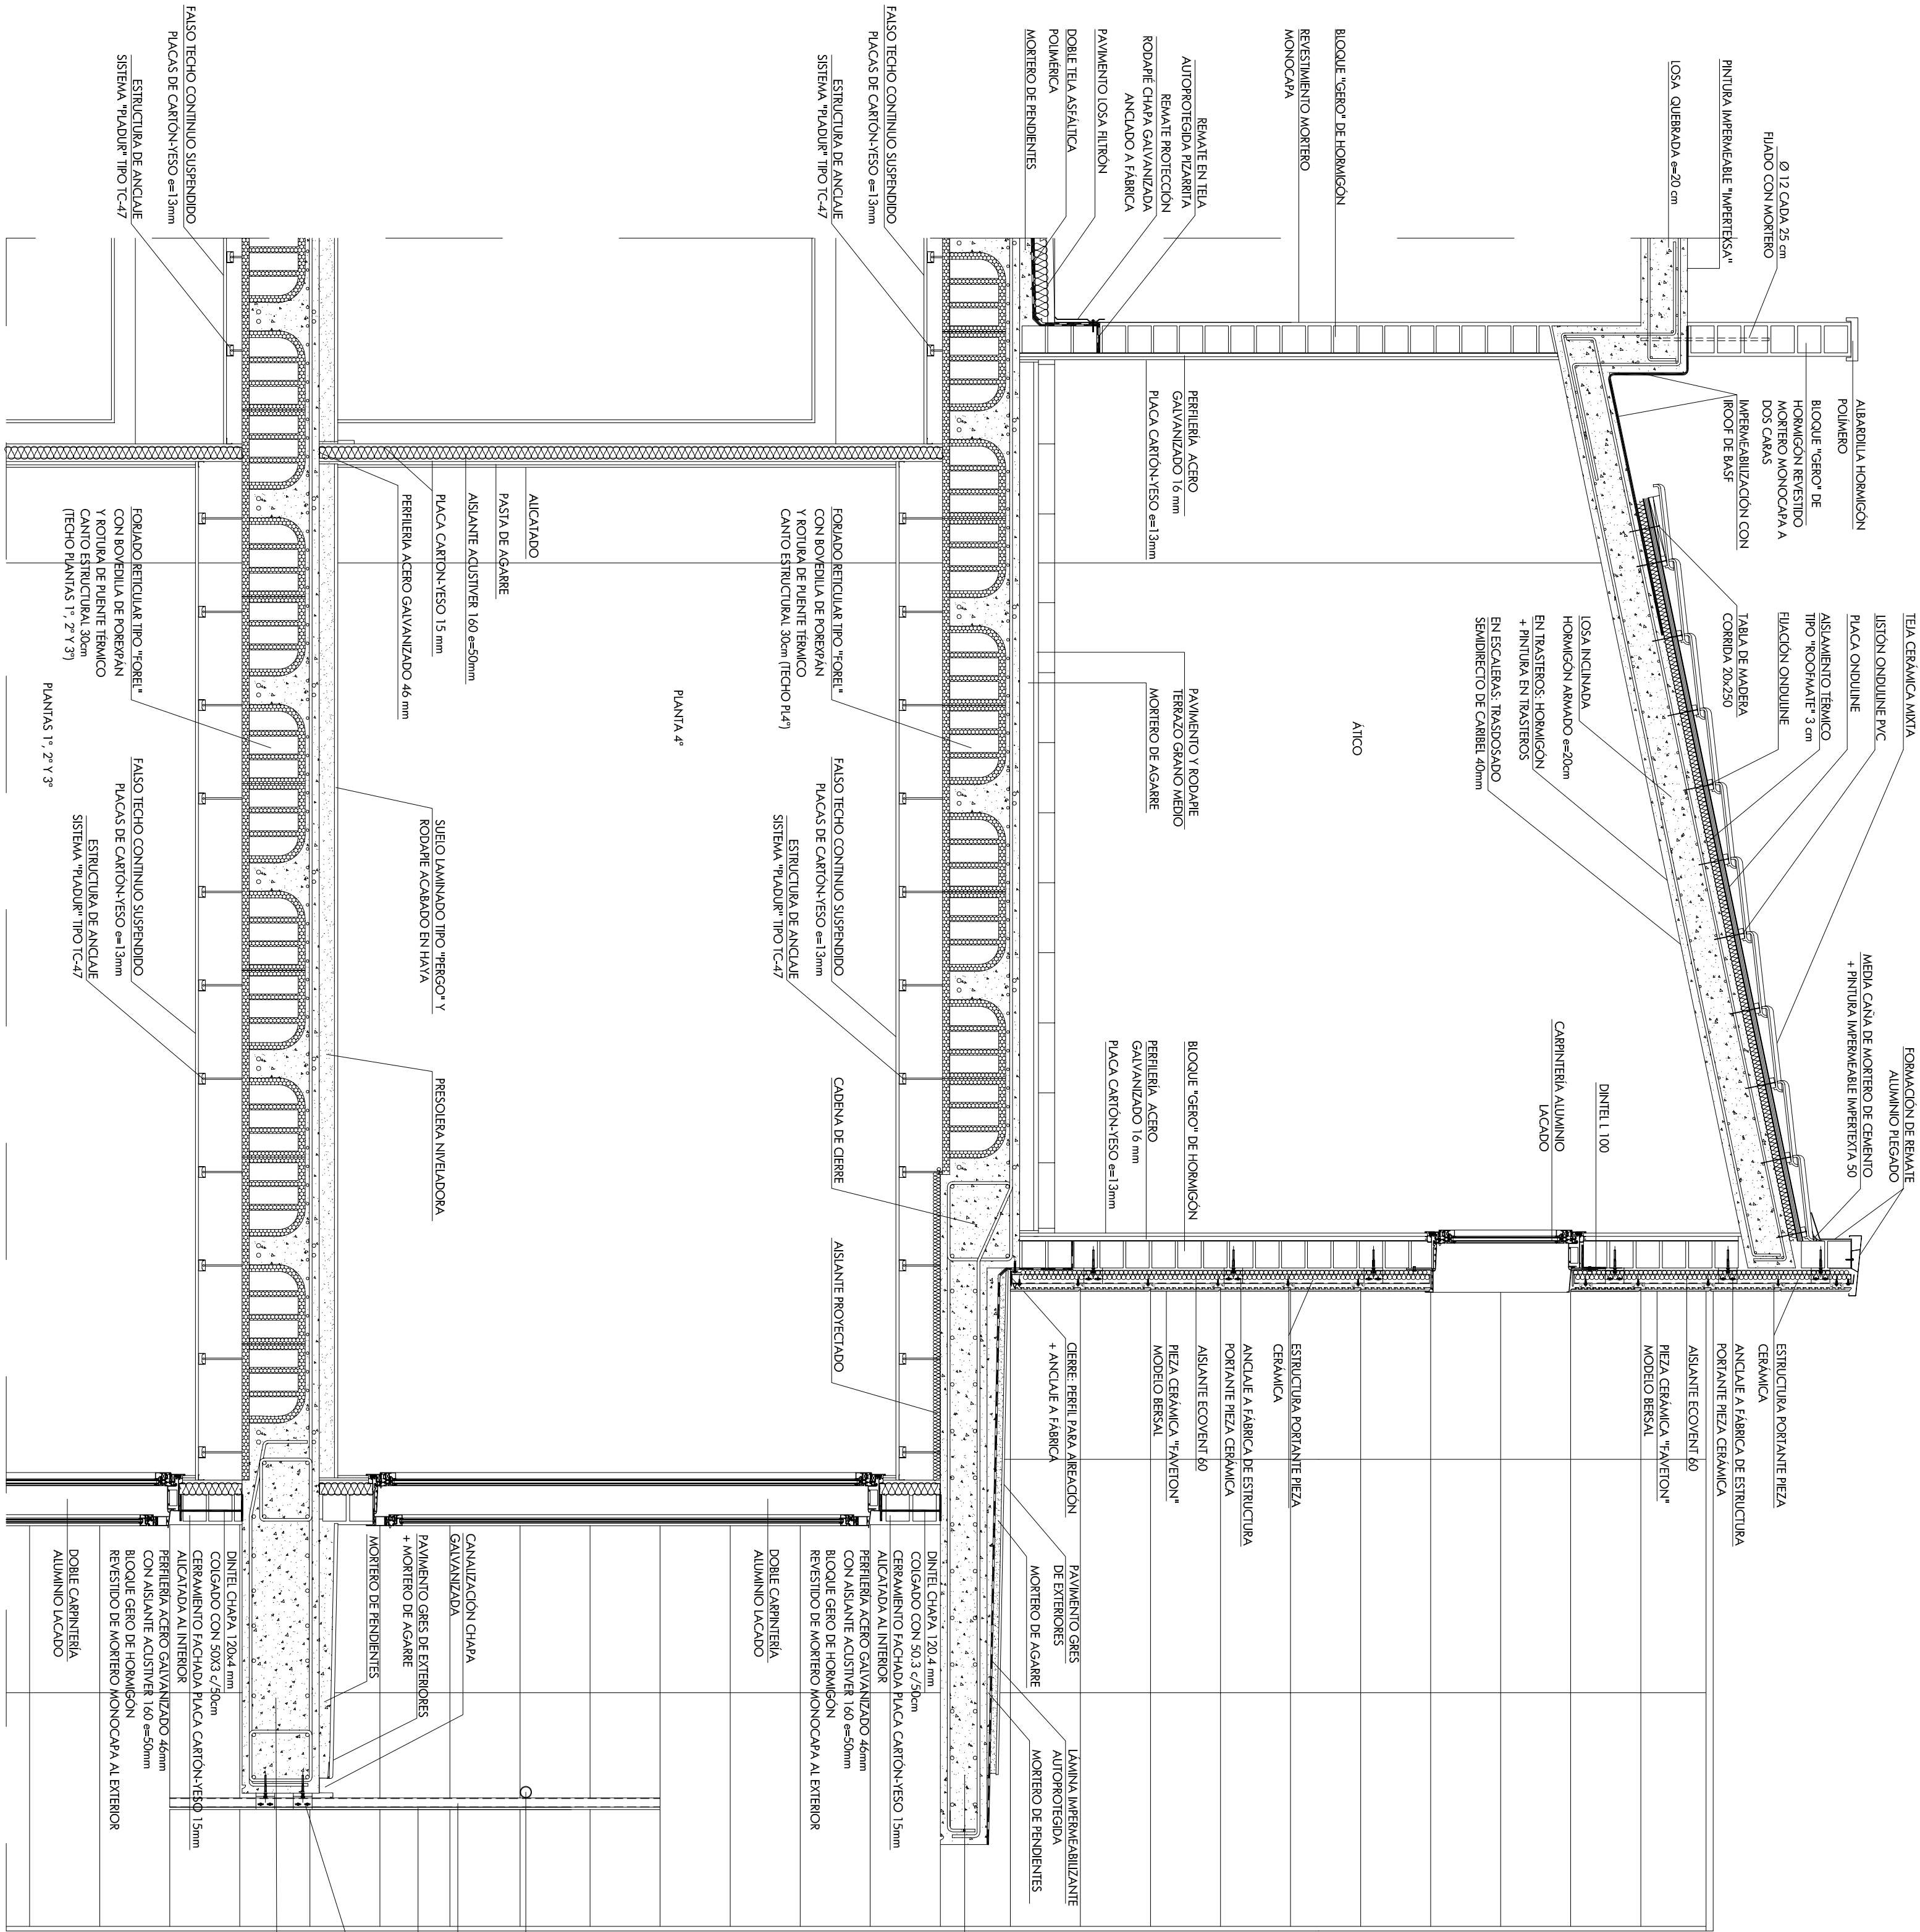


DETALE C - ESTRUCTURA SOPORTE DE LA FÁBRICA DE LADRILLO GEROLAZONA PORCHE FACHADA ESTE EN PLANTA BAJA
CERRAMIENTO FACHADA VENTILADA LOCAL CON PORCHE

ESCALA 1:10

ACERO	S275 JR
LÍMITE ELÁSTICO	275 MPa
TORNILLOS	CLASE 8

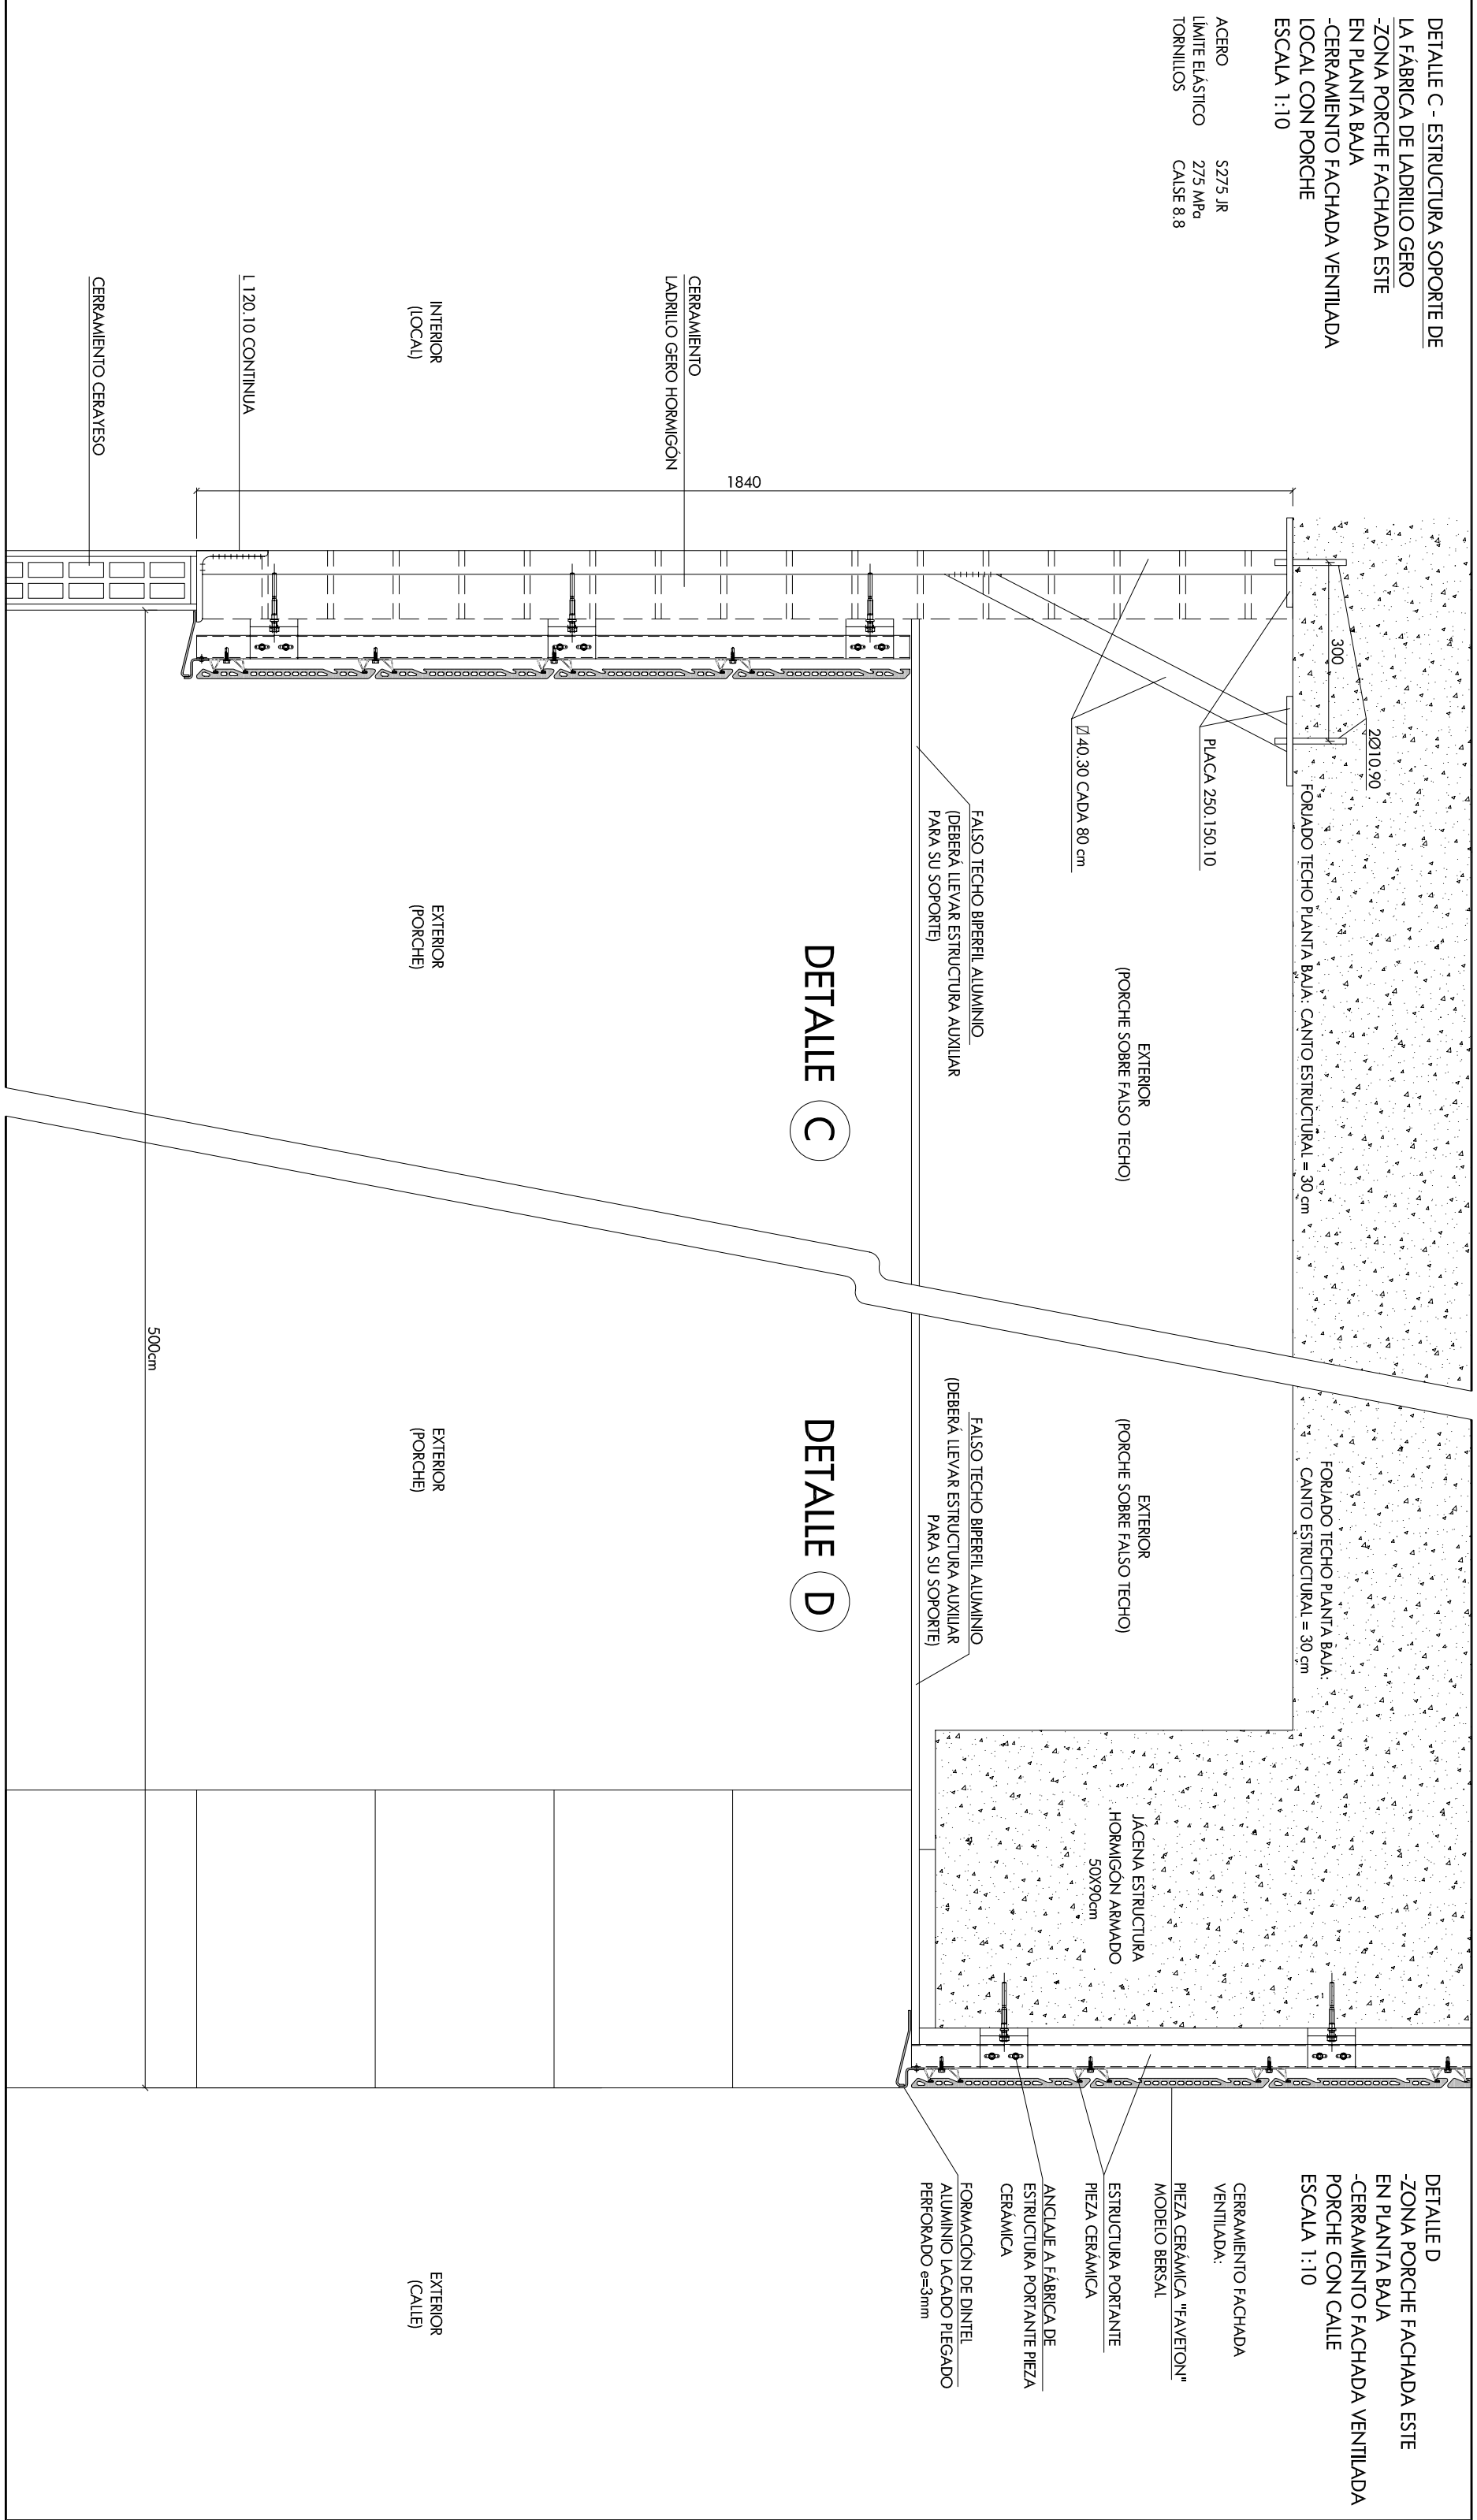

SECCIÓN LONGITUDINAL

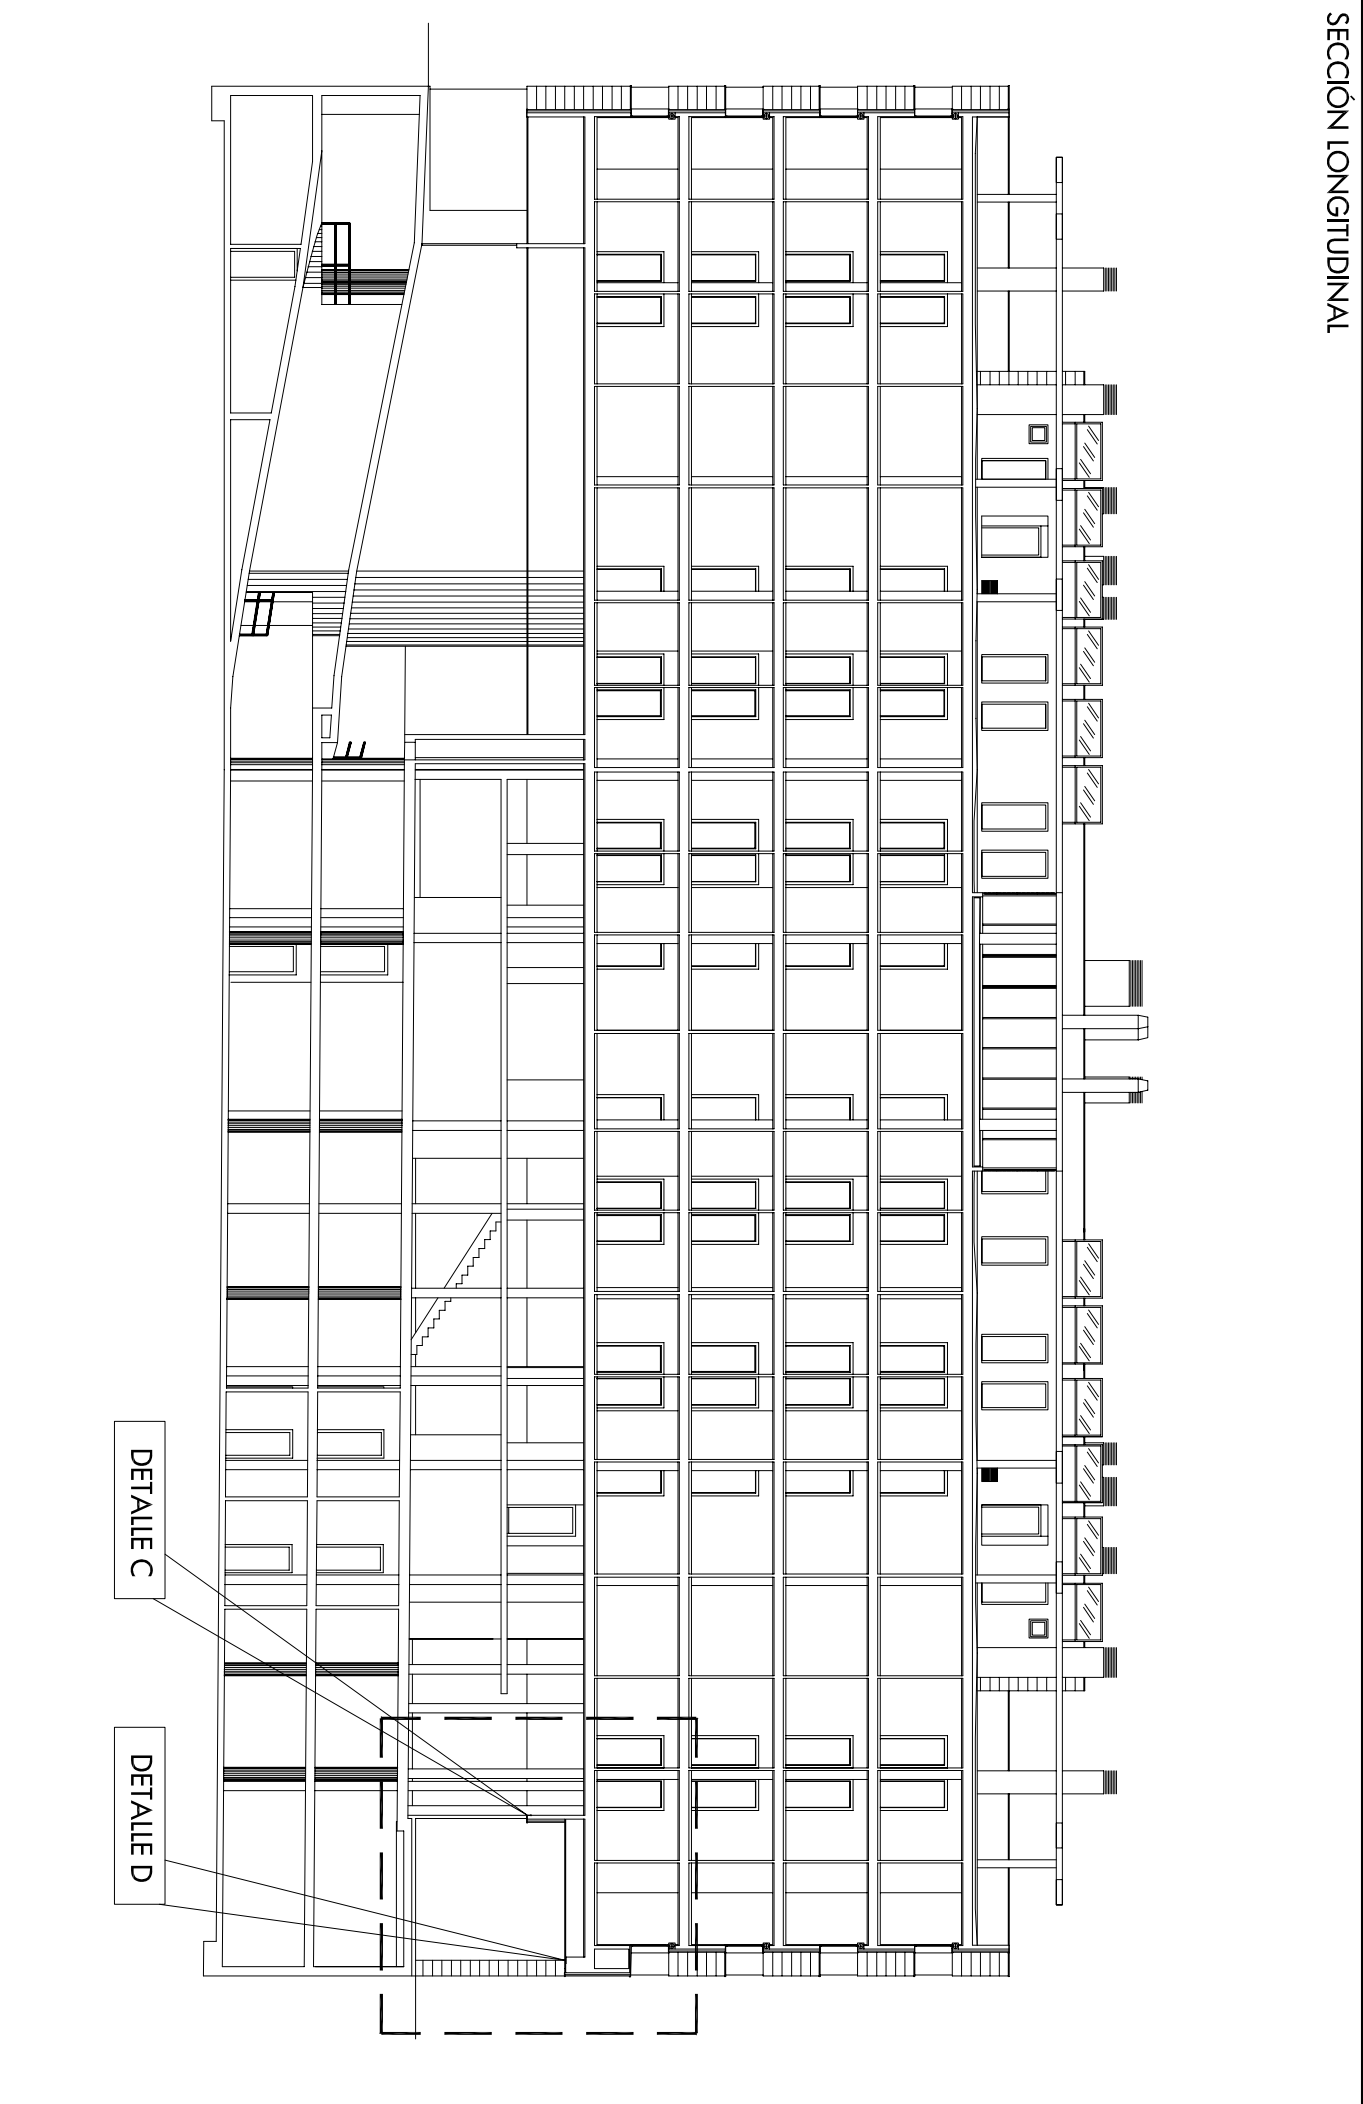

SECCIÓN TRANSVERSAL

