


CUADRO DE CARACTERISTICAS SEGUN EHE

ELEMENTO	LOCALIZACION	TIPIFICACION Y DENOMINACION	NIVEL DE CONTROL	COEFICIENTE DE SEGURIDAD
MUEBROS, ZAPATAS Y LOSAS DE CIMENTACION	PILARES EXPUESTOS	HA-25/B/40/11a	ESTADISTICO	γc=1.5
		HA-30/F/25/11a/H	ESTADISTICO	γc=1.5
		HA-30/F/18/11a/H	ESTADISTICO	γc=1.5
HORMIGON PERGOLAS	PILARES	HA-25/B/25/1	ESTADISTICO	γc=1.5
		HA-25/B/25/1	ESTADISTICO	γc=1.5
		HA-25/B/18/1	ESTADISTICO	γc=1.5
ACERO EN BARRAS	ALAMBRES DE MALLAS	B-500T	ESTADISTICO	γs=1.15
		B-500T	ESTADISTICO	γs=1.15
		B-500T	ESTADISTICO	γs=1.15
ARMADURAS	ALAMBRES DE MALLAS	B-500T	ESTADISTICO	γs=1.15
		B-500T	ESTADISTICO	γs=1.15
		B-500T	ESTADISTICO	γs=1.15
EJECUCION	IGUAL A TODA LA OBRA	B-500T	ESTADISTICO	γs=1.15
		B-500T	ESTADISTICO	γs=1.15
		B-500T	ESTADISTICO	γs=1.15

Longitud requerida de SOLAPE en ENANOS			Longitud total de SOLAPE barras en vigas, zunchos, runos y losas		
Dímetro mm	Anchura cm	Dímetro mm	Solape cm	Dímetro mm	Solape cm
6	36	6	40	6	50
8	36	8	40	8	50
10	36	10	40	10	50
12	36	12	50	12	50
16	55	16	50	16	110
20	85	20	60	20	170
25	95	25	95		

CUADRO DE ZAPATAS

TIPO	DIMENSION	ARMADURA
A	270x270x70	# ø 20 o 24
B	280x280x75	# ø 20 o 23
C	290x290x80	# ø 20 o 21
D	300x300x80	# ø 20 o 21
E	310x310x85	# ø 20 o 20
F	320x320x70	# ø 20 o 20
G	320x320x85	# ø 20 o 20
H	320x320x85	# ø 25 o 16
I	VER PLANTA	# ø 20 o 21
J	VER PLANTA	# ø 20 o 23
K	VER PLANTA	# ø 25 o 30
L	VER PLANTA	# ø 20 o 24
M	VER PLANTA	# ø 20 o 23
N	VER PLANTA	# ø 20 o 23

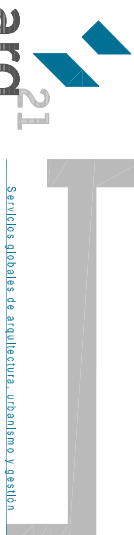

PROYECTO DE 96 VIVIENDAS, TRASTEROS Y PLAZAS DE APARCAMIENTO

Emplazamiento	C/FRAY JULIÁN GARCÉS
Parcelas	PARCELAS IC-1, 2C-1 Y 3C-1
Promotor	DEL PERI AC-34 (Zaragoza)
Sociedad	Sociedad Municipal de Rehabilitación Urbana de Zaragoza
Fase	PROYECTO BÁSICO Y DE EJECUCIÓN

Arquitectos Joaquín Lahuerza Casanueva

Jose María Ruiz de Temillo Bueno

Jose María Ruiz de Temillo Bueno

Dibujado P.L.C. Comprobado 1 J.L. fecha 01-2008



Añala a X.X. Comprobado 2 X.X. fecha 00-00-00

ESCALA 1/100 E.02

06.32.499 - ENERO-2008


PLANTA DE CIMENTACIÓN ARMADURAS Y DETALLES BLOQUES 1, 2 Y 3

ARQXXI Arquitectura, Urbanismo y Gestión S.L.  
C/Mariano Escal, nº 3, entlo. Eda. - 50007 Zaragoza  
Tel: 976 23 84 29 - Fax: 976 30 10 84  
arq21@arq21.com

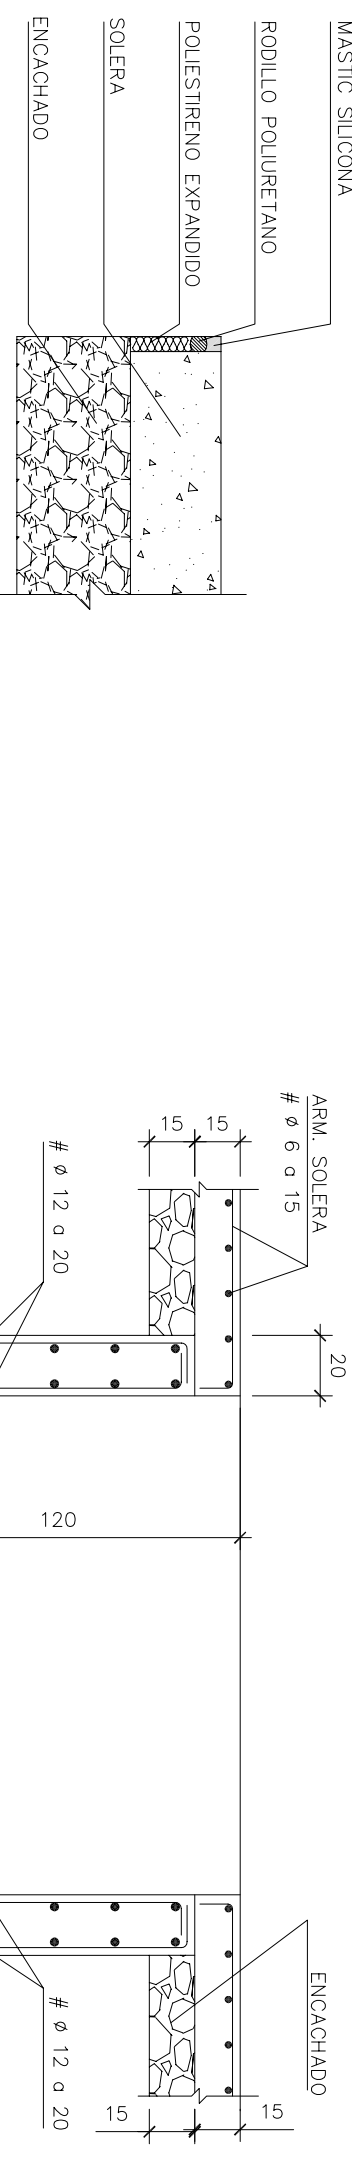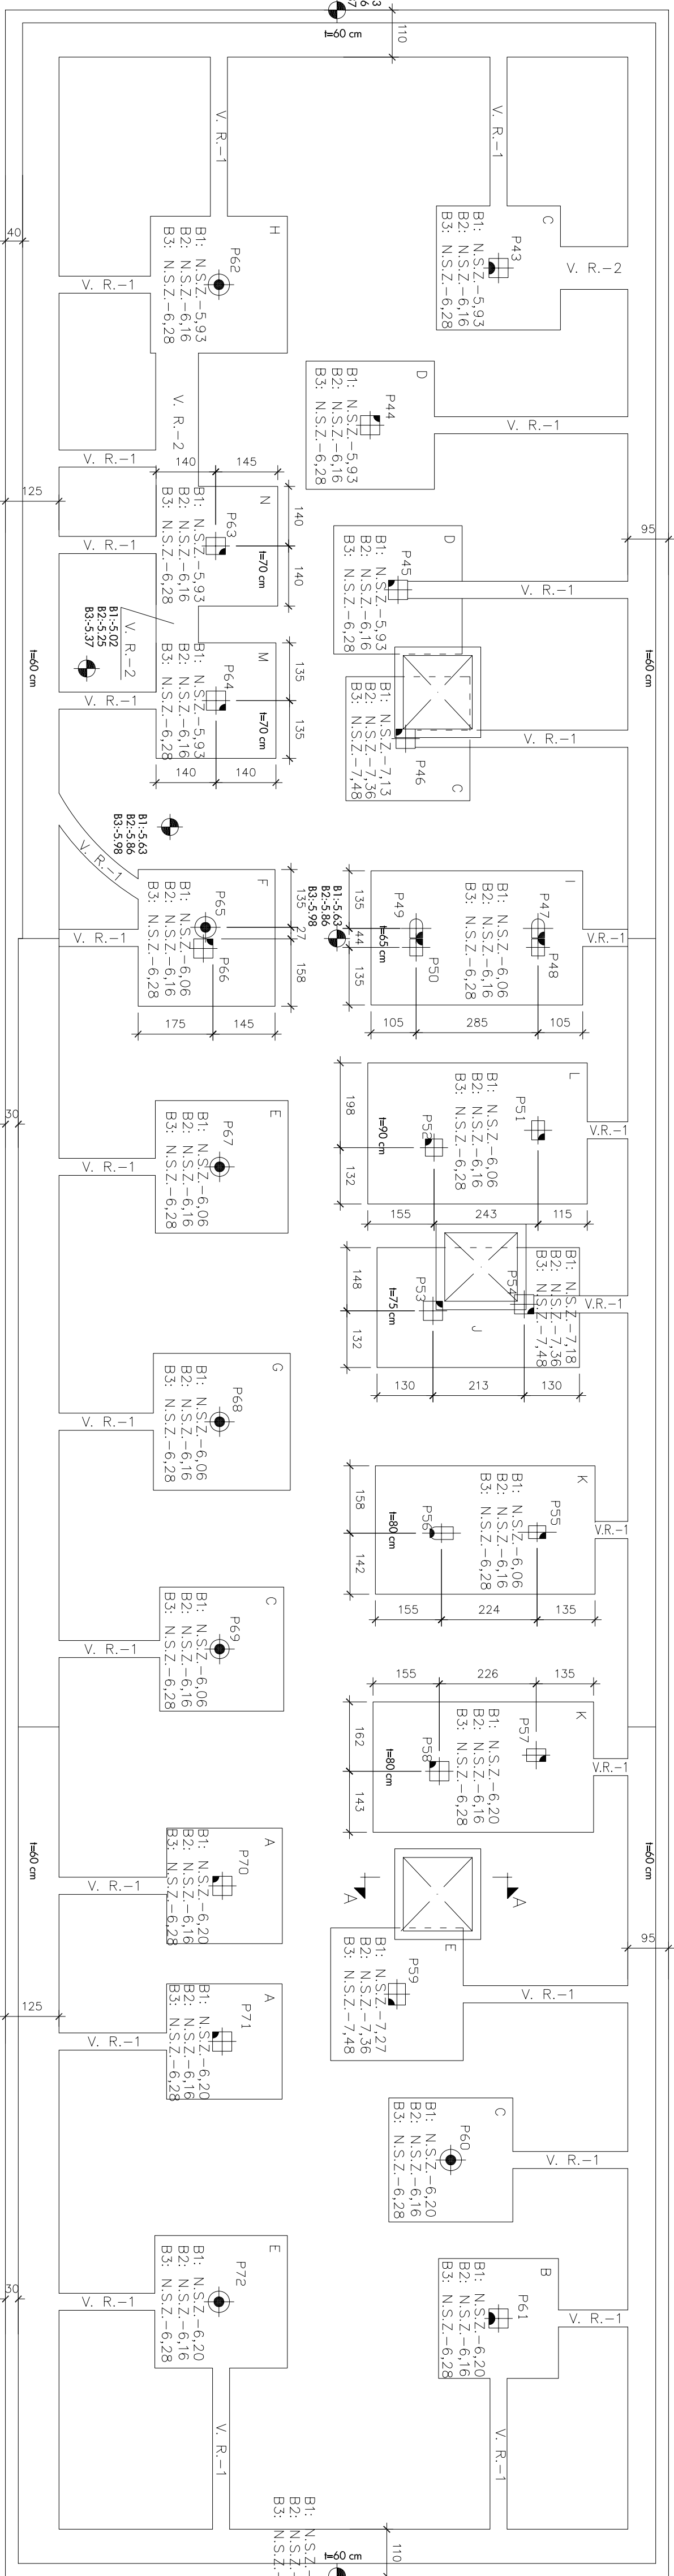


DETALLE JUNTA DE SOLERA CON ELEMENTOS VERTICALES

ESCALA S/E

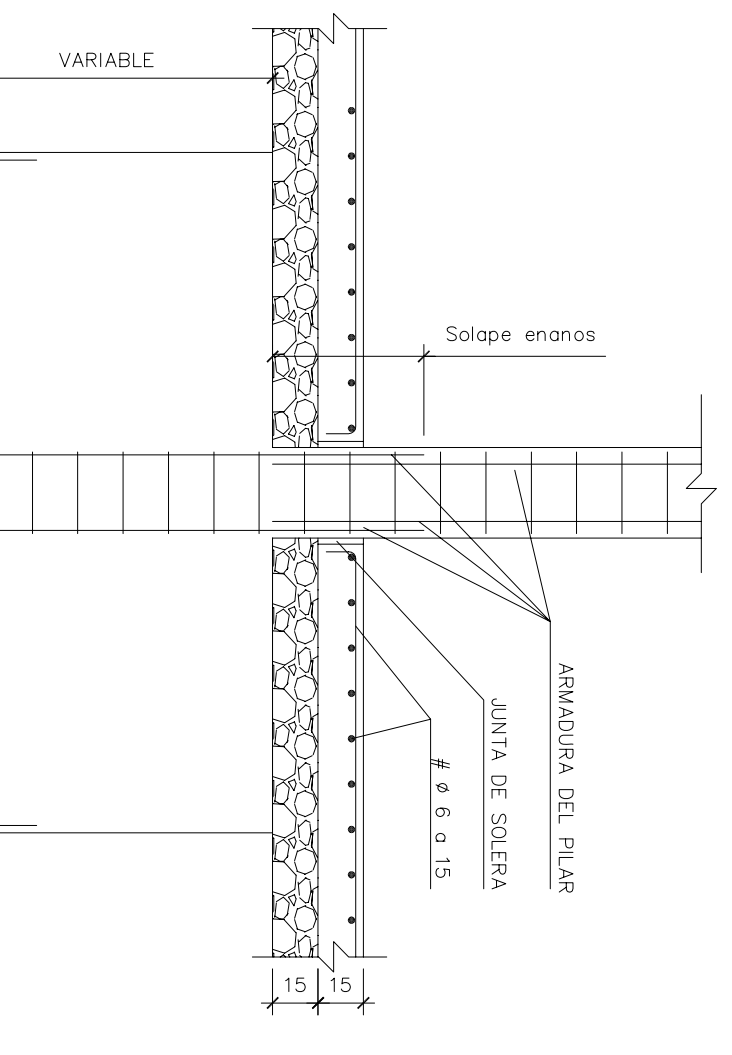


SECCION A-A FOSO DE ASCENSOR

ESCALA 1/25

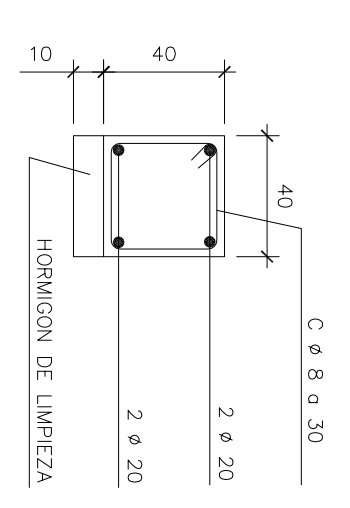


VIGA ROSTRA 1

ESCALA 1/25

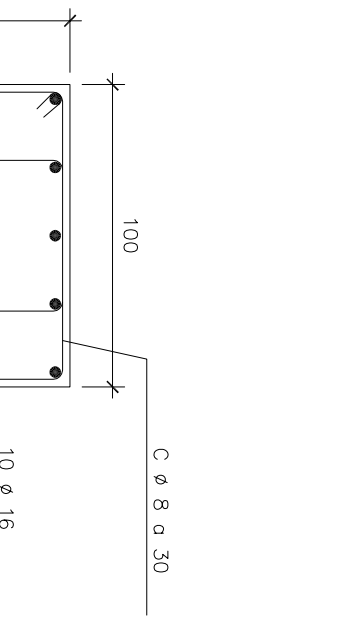


VIGA ROSTRA 2

ESCALA 1/25

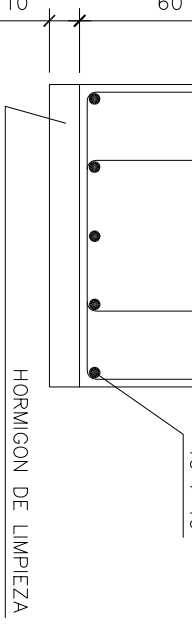

Arranque de muro en zapata corrida descentrada.

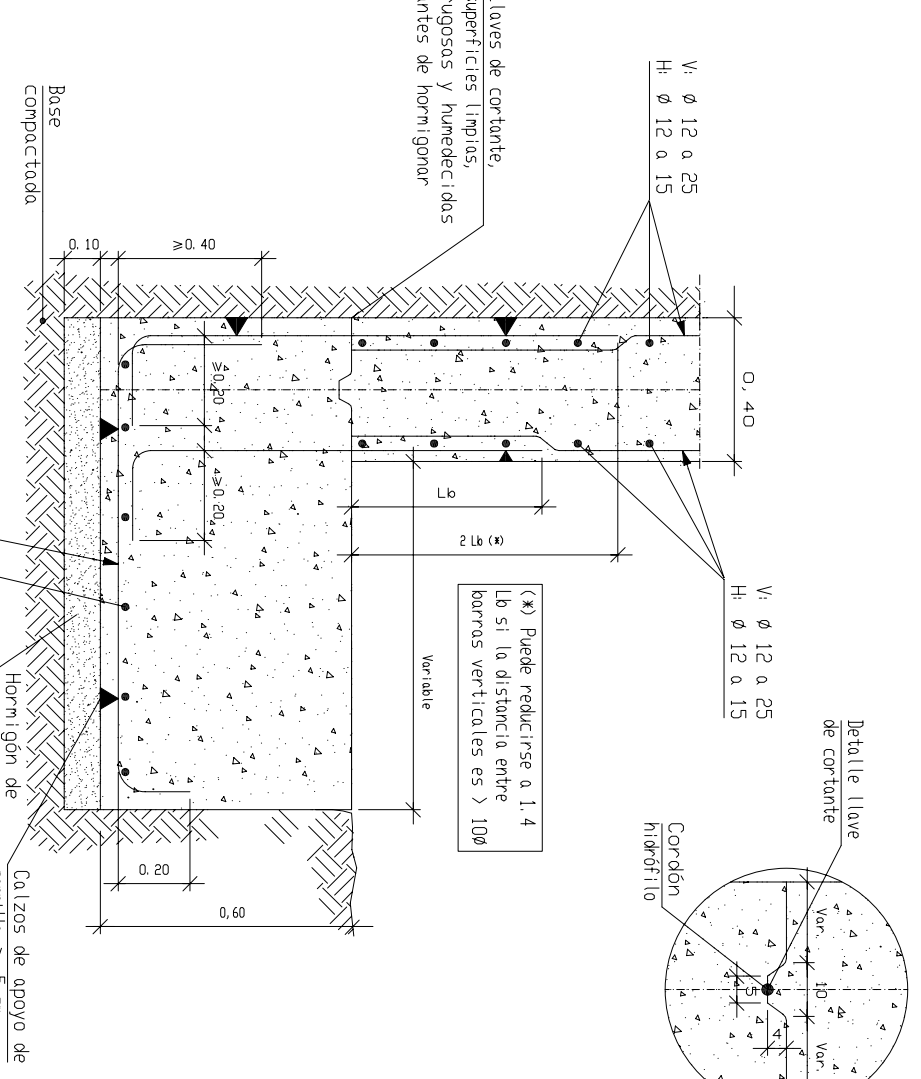

Arranque de muro en zapata corrida descentrada.

