


EN LOSAS ES ADICIONAL A LA ARMADURA BASE Ø10 a 15

arq SERVICIO GLOBAL DE ARQUITECTURA, URBANISMO Y DISEÑO

PROYECTO DE 96 VIVIENDAS.

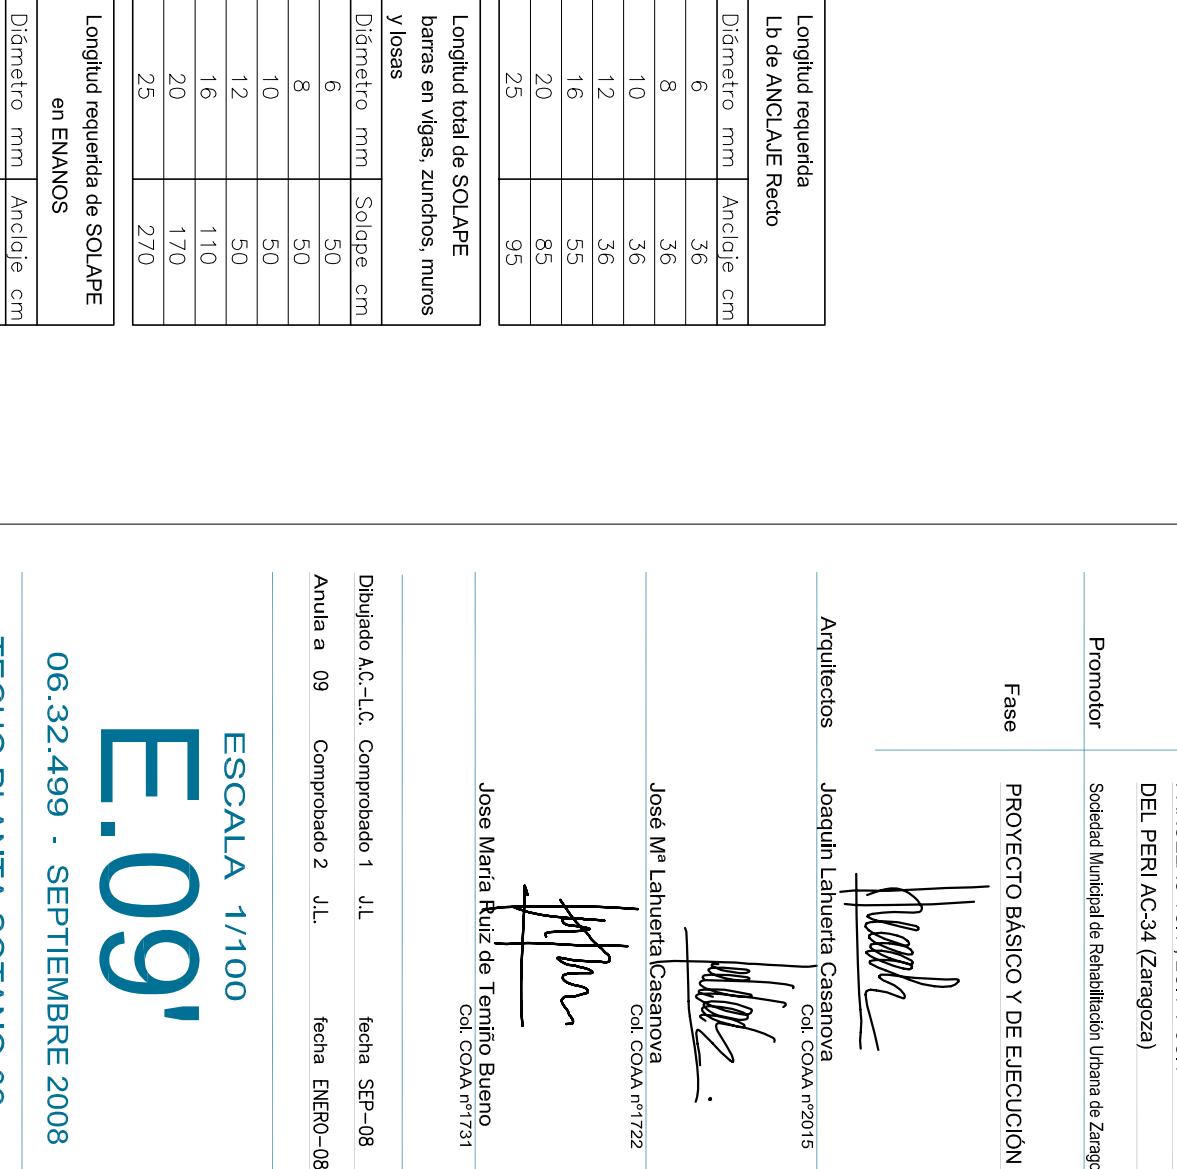

EN LOSAS ES ADICIONAL A LA ARMADURA BASE Ø10 a 15

ALIMADONA ECONOTODINAL

CUADRO DE CARACTERÍSTICAS SEGUN EHE				
ELEMENTO	LOCALIZACION	TIPIFICACION Y DENOMINACION	NIVEL DE CONTROL	COEFICIENTE DE SEGURIDAD
HORMIGON	MURDOS, ZAPATAS Y LOSAS DE CIMENTACION	HA-25/B-40/11a	ESTADISTICO	γ_c 1.5
	PILARES EXPUESTOS	HA-30/F-25/11a/H	ESTADISTICO	γ_c 1.5
	PERGOLAS	HA-30/F-18/11a/H	ESTADISTICO	γ_c 1.5
ACERO EN ARMADURAS	PILARES	HA-25/B-25/1	ESTADISTICO	γ_c 1.5
	LOSAS Y VIGAS DE FORJADO	HA-25/B-18/1	ESTADISTICO	γ_c 1.5
EJECUCION	ACERO EN BARRAS	B-500S	ESTADISTICO	γ_s 1.15
	ALAMBRES DE MALLAS	B-500T		γ_s 1.15
	IGUAL A TODA LA OBRA			γ_c 1.5 0.16

Longitud requerida en ELMONOS		Longitud requerida de SOLAPE entre en vigas, zunchos, muros y lallas		Lb de ANCLAJE RÍGIDO	
Dímetro mm	Anchura cm	Dímetro mm	Solape cm	Dímetro mm	Anchura cm
6	40	6	50	6	36
8	40	8	50	8	36
10	40	10	50	10	36
12	50	12	50	12	36
16	50	16	110	16	55
20	60	20	170	20	85
25	95	25	270	25	95

Arquitecto: José María Lahuerta Casanova
Cál. COA n°2015

Dibujado A.C.-L.C. Comprobado 1 J.L. fecha SEP-08
Amplia a 09 Comprobado 2 J.L. fecha ENERO-08

ESCALA 1/100

E.09'

06.32.499 - SEPTIEMBRE 2008

TECHO PLANTA SOTANO-02
ARMADURA LONGITUDINAL

BLOQUES 1, 2 Y 3

ARCOX, Arquitectura, Urbanismo y Gestión S.L.
C/Maria Escal 3º, edificio Zeta - 50001 Zaragoza