



CUADRO DE CARACTERÍSTICAS SEGUN EHE				
ELEMENTO	LOCALIZACION	TIPIFICACION Y DENOMINACION	NIVEL DE CONTROL	COEFICIENTE DE SEGURIDAD
MUROS, ZAPATAS Y LOSAS DE CIMENTACION	HA-25/B/40/11a	ESTADISTICO	7a-1.5	
PILARES EXPUESTOS	HA-30/F/25/11a/H	ESTADISTICO	7a-1.5	
PERGOLAS	HA-30/F/18/11a/H	ESTADISTICO	7a-1.5	
PILARES	HA-25/B/25/1	ESTADISTICO	7a-1.5	
LOSAS Y VIGAS	HA-25/B/18/1	ESTADISTICO	7a-1.5	
ALAMBRES DE MALLAS	B-500S	ESTADISTICO	7a-1.15	
ALAMBRES DE MALLAS	B-500T	ESTADISTICO	7a-1.15	
EJECUCION	IGUAL A TODA LA DBSA		7a-1.5	0.1.6

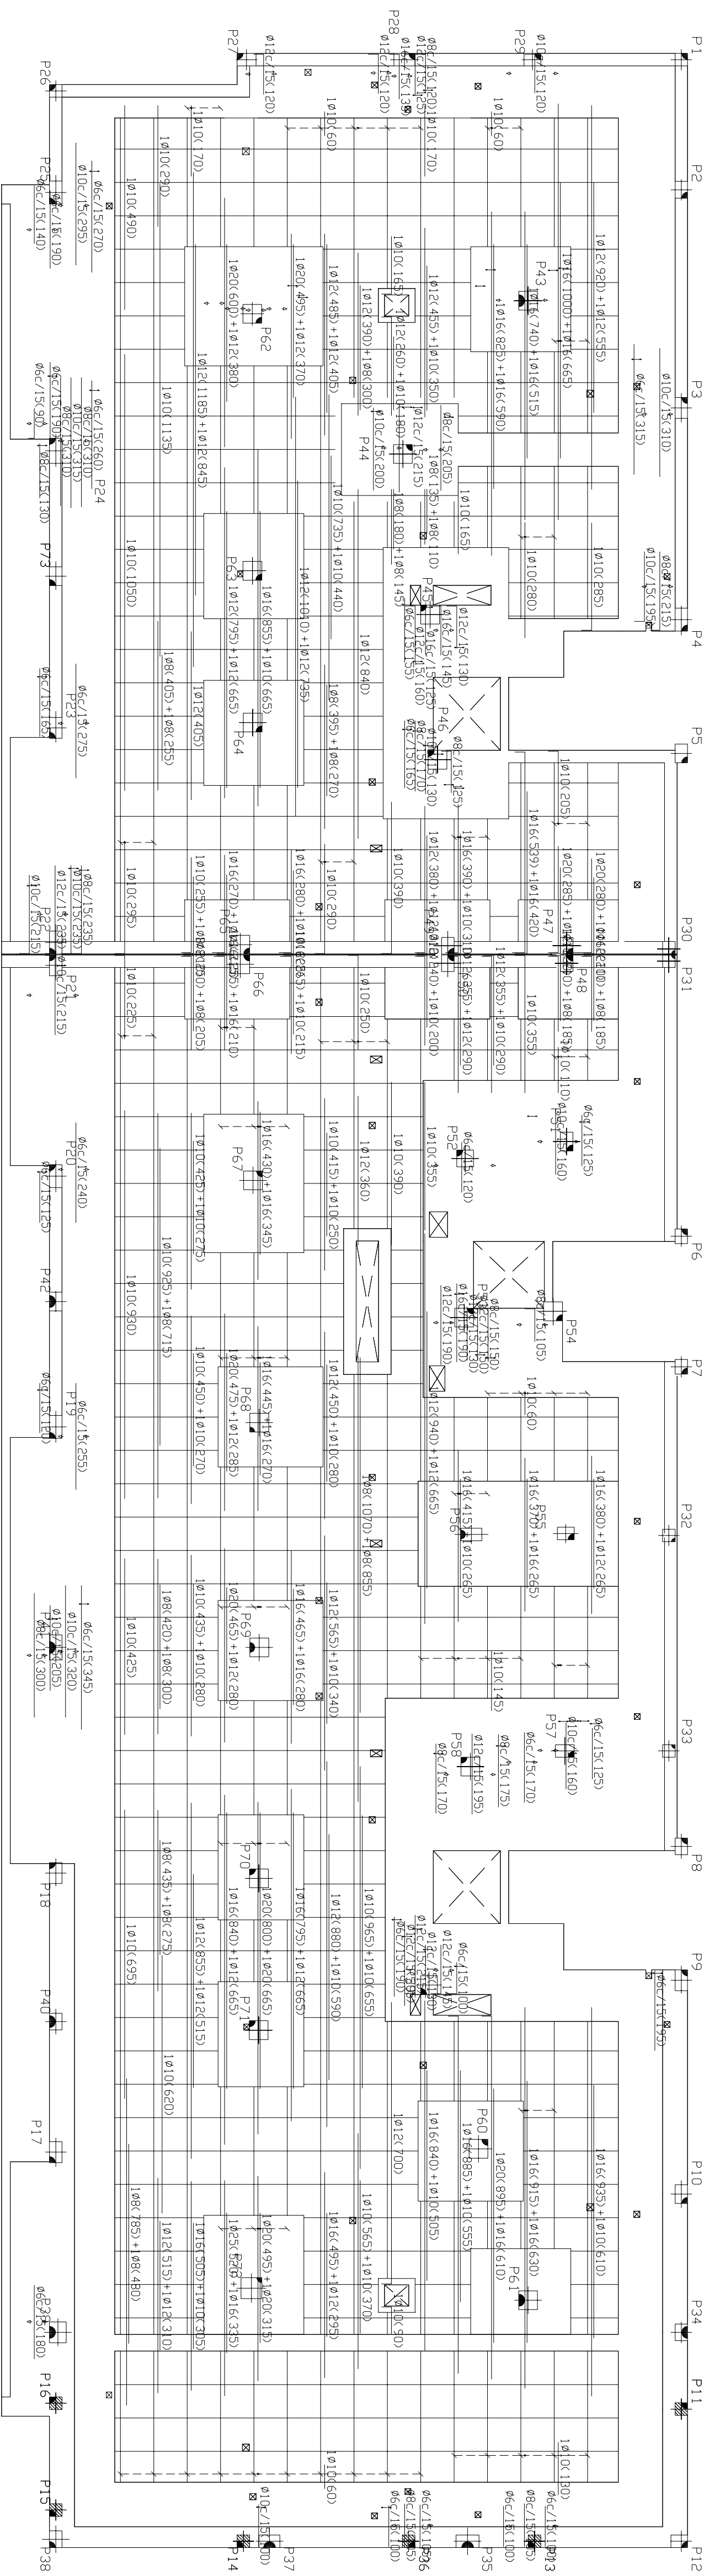

PLANTA ARMADURA LONGITUDINAL SUPERIOR EN LOSAS ES ADICIONAL A LA ARMADURA BASE Ø10 a 15

ESCALA 1/100

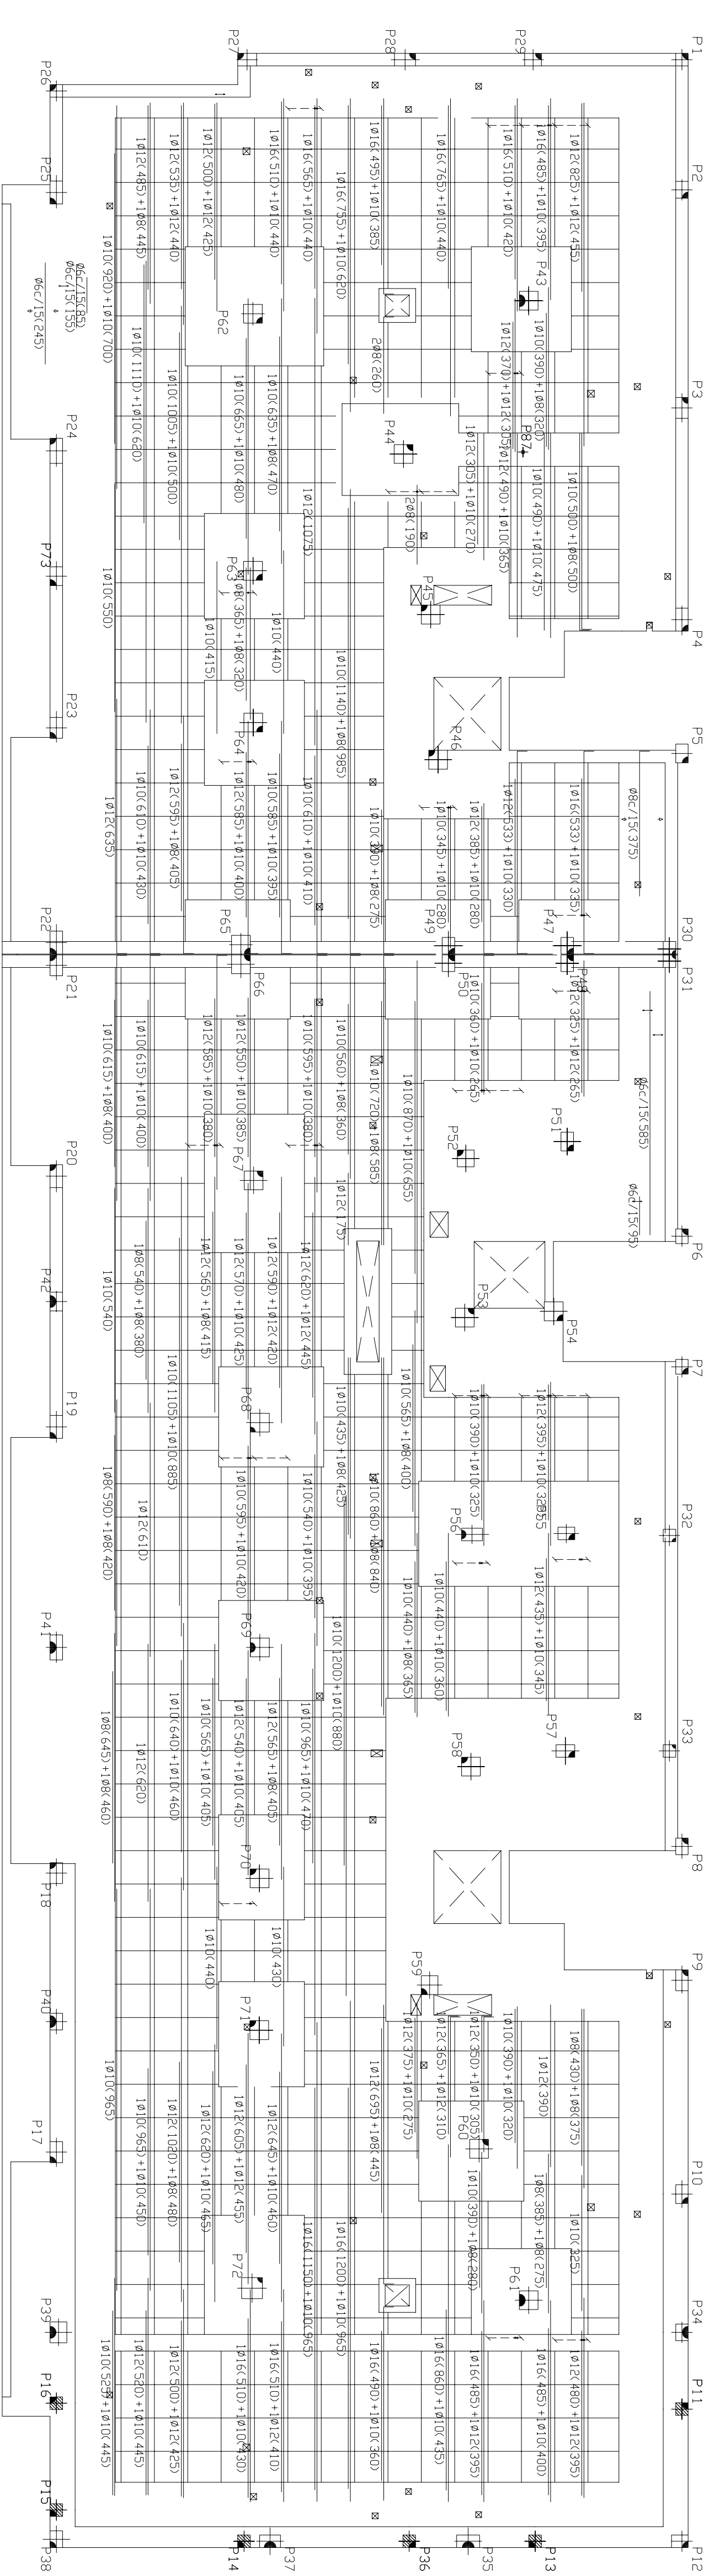

Longitud requerida	
Lb de ANCLAJE Recto	
Diámetro mm	Anchaje cm
6	36
8	36
10	36
12	36
16	55
20	85
25	95

Longitud requerida de SOLAPE	
en ENLACES	
Diámetro mm	Anchaje cm
6	40
8	40
10	40
12	50
16	50
20	60
25	95

Longitud total de SOLAPE	
barras en vigas, zunchos, muros y losas	
Diámetro mm	Solape cm
6	50
8	50
10	50
12	50
16	110
20	170
25	270

Jose María Ruiz de Leizaola
C/1. COA. 17122

Jose María Ruiz de Leizaola
C/1. COA. 17122

Jose María Ruiz de Leizaola
C/1. COA. 17122

ESCALA 1/100
E.16'

06.32.499 - SEPTIEMBRE 2008

TECHO PLANTA BAJA
ARMADURA LONGITUDINAL
BLOQUES 1, 2 Y 3

PLANTA ARMADURA LONGITUDINAL INFERIOR EN LOSAS ES ADICIONAL A LA ARMADURA BASE Ø10 a 15

ESCALA 1/100