



CUADRO DE CARACTERISTICAS SEGUN EHE				
ELEMENTO	LOCALIZACION	TIPOLOGIA Y DENOMINACION	NIVEL DE CONTROL	COEFICIENTE DE SEGURIDAD
HORMIGON	MUROS, ZAPATAS Y LOSAS DE CIMENTACION	HA-25/B/40/1/a	ESTADISTICO	γc 1.5
	PLARES EXPUESTOS	HA-30/F/25/1/a,6/H	ESTADISTICO	γc 1.5
	PERGOLAS	HA-30/F/18/1/a,6/H	ESTADISTICO	γc 1.5
ACERO EN ARMADURAS	PLARES	HA-25/B/25/1	ESTADISTICO	γc 1.5
	LOSAS Y VIGAS DE FORJADO	HA-25/B/18/1	ESTADISTICO	γc 1.5
	BARRAS	B-500S	ESTADISTICO	γc 1.5
EJECUCION	ALAMBRES DE MALLAS	B-500T		γs 1.15
	IGUAL A TODA LA OBRA			γc 1.5 0.16

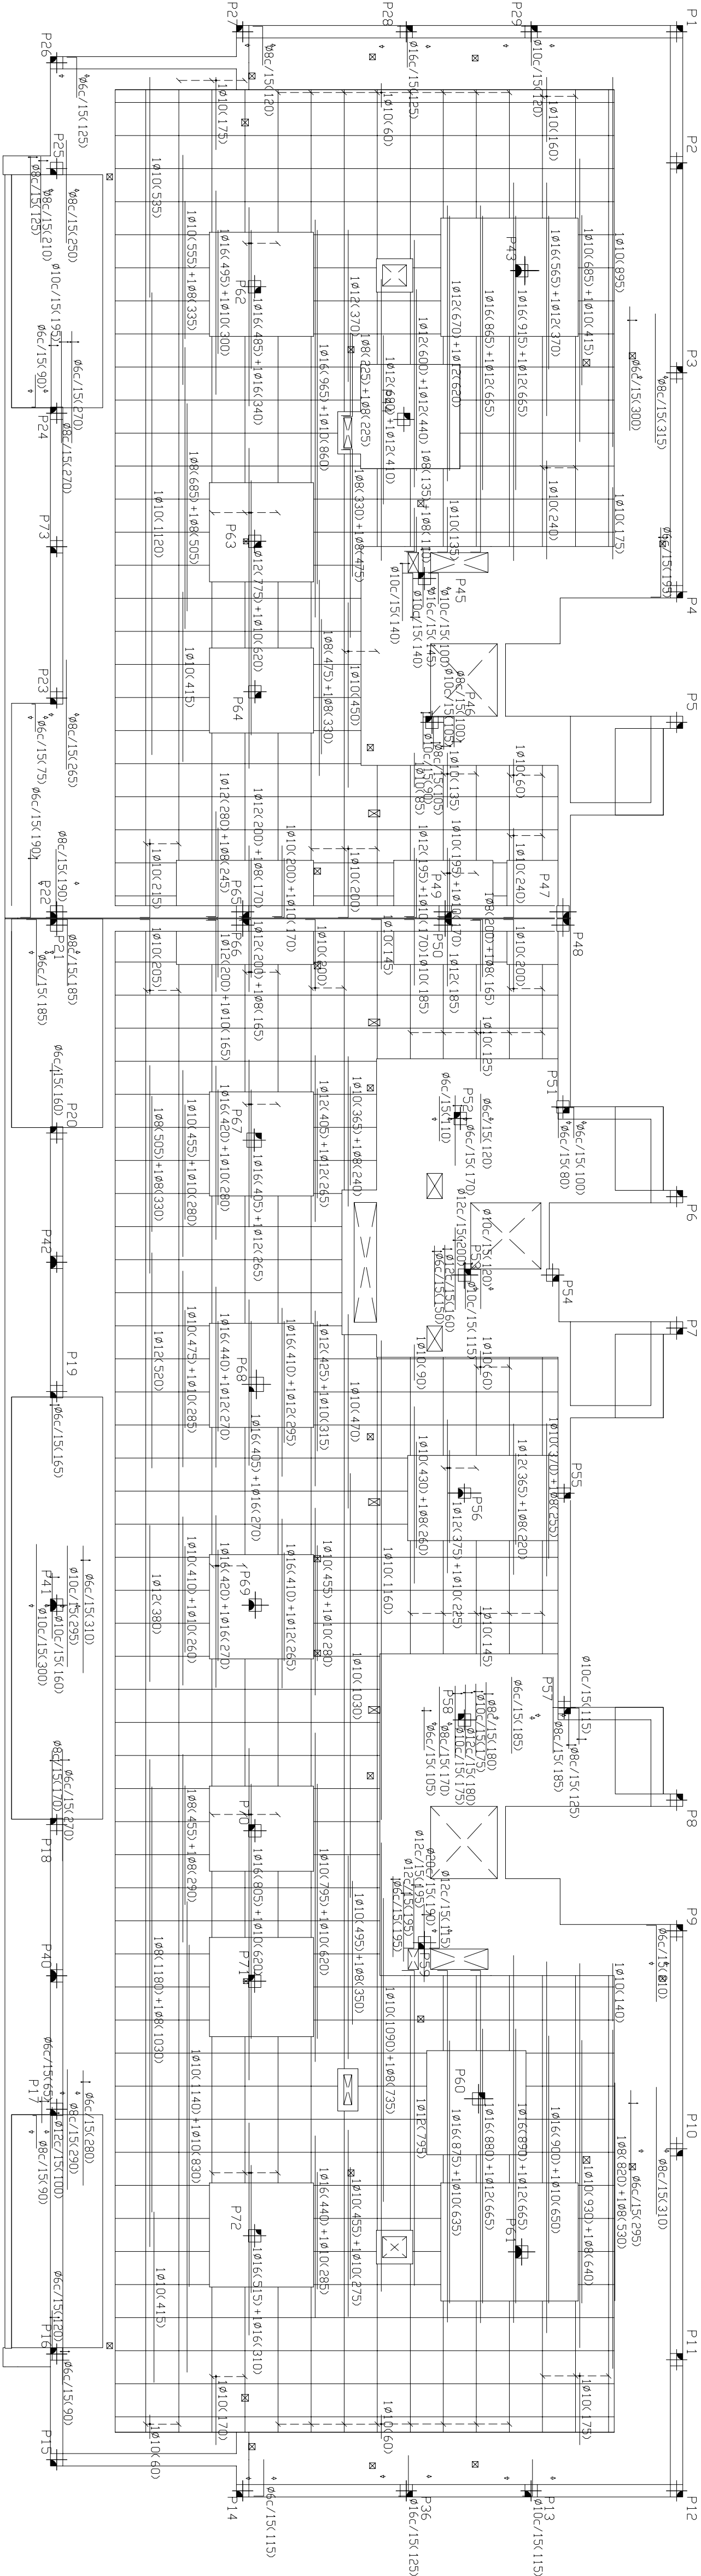

PLANTA ARMADURA LONGITUDINAL SUPERIOR EN LOSAS ES ADICIONAL A LA ARMADURA BASE Ø10 a 15

ESCALA 1/100

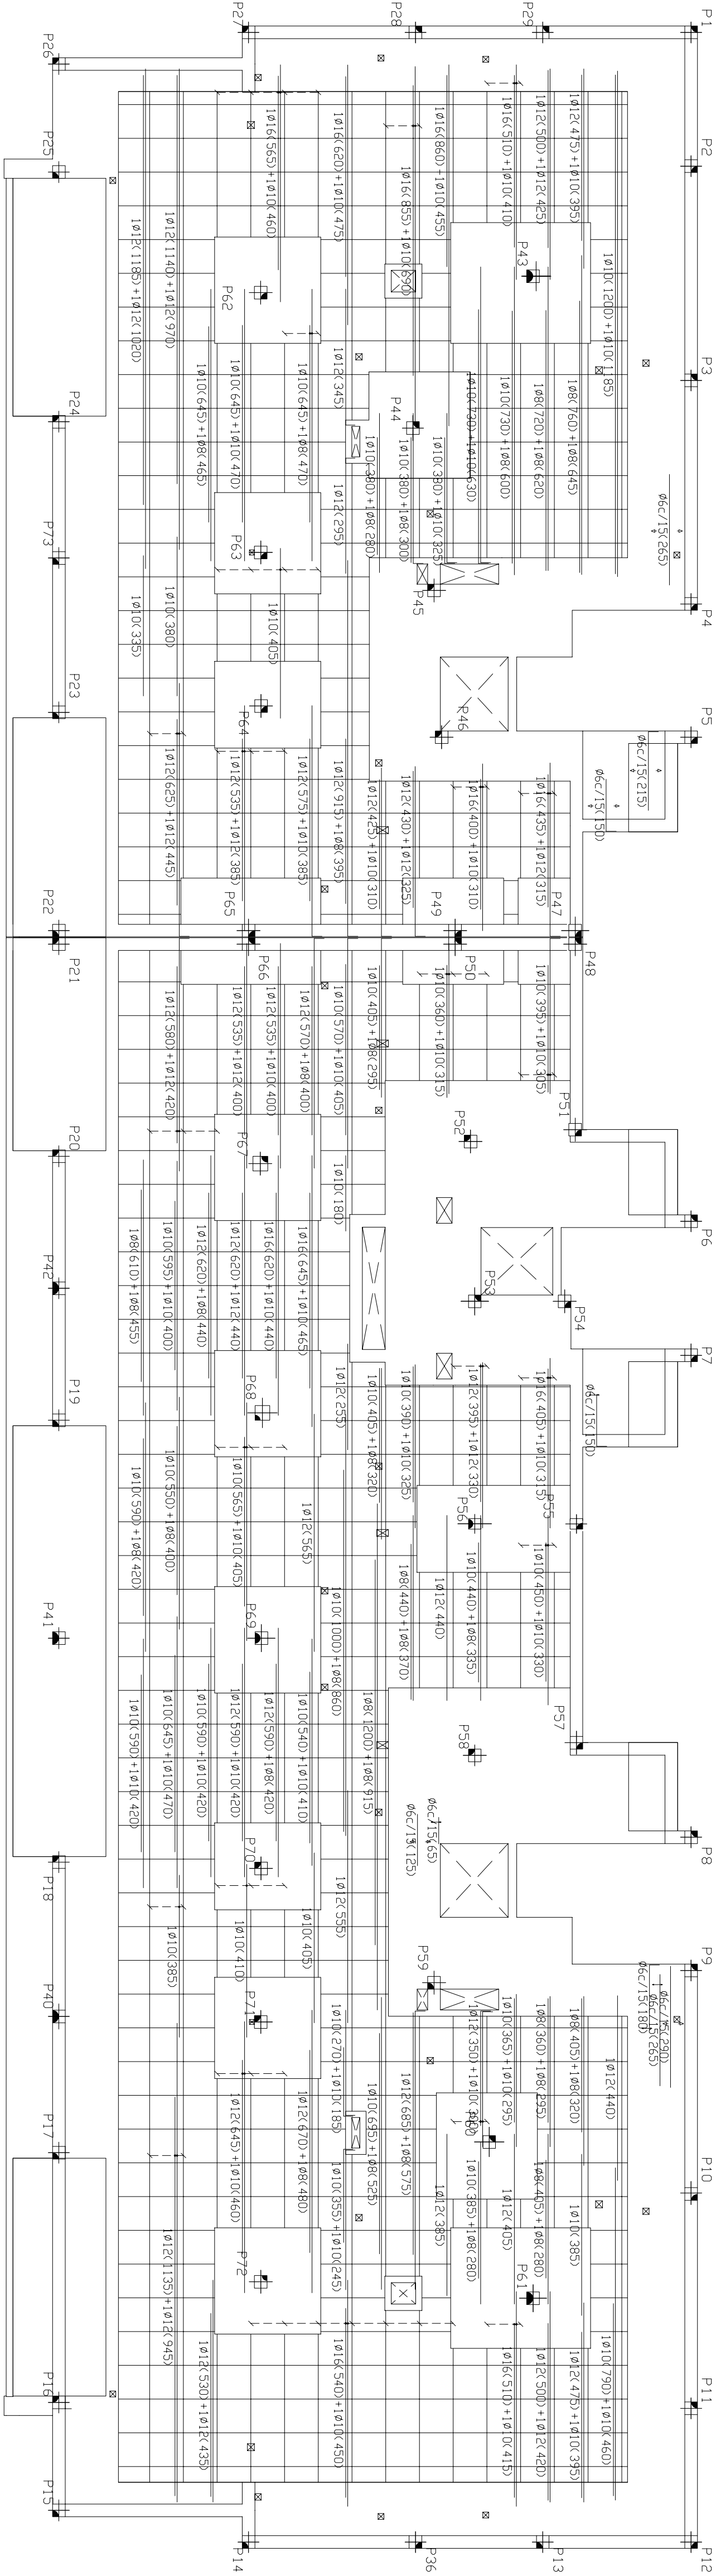

Longitud requerida lb de ANCLAJE Recto	
Diámetro mm	Anclaje cm
6	36
8	36
10	36
12	36
16	55
20	85
25	95

Longitud requerida de SOLAPE en ENANOS	
Diámetro mm	Anchaje cm
6	40
8	40
10	40
12	50
16	50
20	60
25	95

Longitud total de SOLAPE barras en vigas, zunchos, muros y losas	
Diámetro mm	Solape cm
6	50
8	50
10	50
12	50
16	110
20	170
25	270




arq²¹

—FACULTAD DE ARQUITECTURA, CAROLINA DE PORTO—

**PROYECTO DE 96 VIVIENDAS,
TRASEROS Y PLAZAS
DE APARCAMIENTO**

Emplazamiento

C/FRAY JULIÁN GARCÉS

<p>Promotor</p> <p>Sociedad Municipal de Revitalización Urbana de Zaragoza</p>	<p>PAECLAS (C.I. 26.1 y 30.1) DEL PERI AC-34 (Zaragoza)</p>
<p>Fase</p>	<p>PROYECTO BÁSICO Y DE EJECUCIÓN</p>
<p>Arquitectos</p>	<p>Joaquín Llaneta Casanova AA 19715</p> 

Jose María Ruiz de Teñido Bueno
C/d. COA nº 1731

Descripción	Unidad	Fecha
Dibujado A.C.-L.C.	Comprobado 1	J.L.
Anula a 25	Comprobado 2	J.L.
		Fecha ENERO-08

ESCALA 1/100
E.25'
06.32.499 - SEPTIEMBRE 2008

TECHO PLANTA TERCERA
ARMADURA LONGITUDINAL
BLOQUES 1, 2 y 3