





DETALLE ARRANQUE LOSA ESCALERA  
ESCALA 1/25

DETALLE LOSA  
ESCALA 1/25

DETALLE ENTREGA DESCANSILLO A LOSA  
ESCALA 1/25

CUADRO DE CARACTERISTICAS SEGUN EHE				
ELEMENTO	LOCALIZACION	TIPIFICACION Y DENOMINACION	NIVEL DE CONTROL	COEFICIENTE DE SEGURIDAD
HORMIGON	MURD. ZAPATAS y LOSAS DE CIMENTACION	HA-25/B/40/11a	ESTADISTICO	7/6:1,5
	PLACAS EXPUESTOS	HA-30/F/25/11a/H	ESTADISTICO	7/6:1,5
	PERGOLAS	HA-30/F/18/11a/H	ESTADISTICO	7/6:1,5
	PLACAS	HA-25/B/25/1	ESTADISTICO	7/6:1,5
ACERO EN ARMADURAS	LOSAS y VIGAS DE FIRMIJADO	HA-25/B/18/1	ESTADISTICO	7/6:1,5
	ALAMBRES DE MALLAS	B-500S	ESTADISTICO	7/6:1,5
EJECUCION	IGUAL A TODA LA OBRA	B-500T		7/6:1,5      0:1,6

Longitud requerida Lb de ANCLAE Recto			Longitud requerida de SOLAPE en ENANOS			Longitud total de SOLAPE barras en vigas, zunchos, muros y losas		
Diámetro mm	Aciclic cm		Diámetro mm	Aciclic cm		Diámetro mm	Solape cm	
6	36		6	40		6	50	
8	36		8	40		8	50	
10	36		10	40		10	50	
12	36		12	50		12	50	
16	55		16	50		16	110	
20	85		20	60		20	170	
25	95		25	95		25	270	

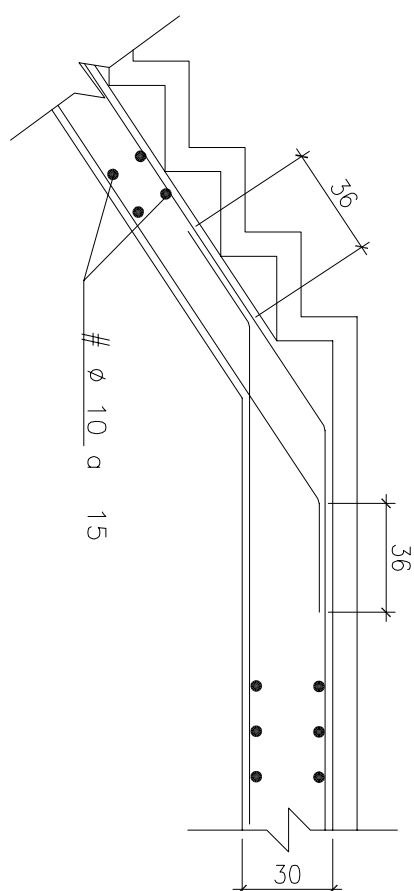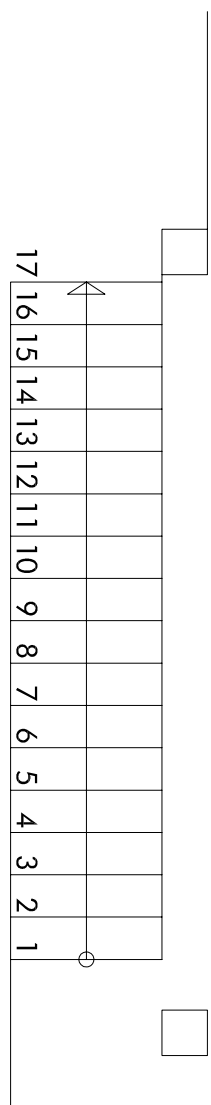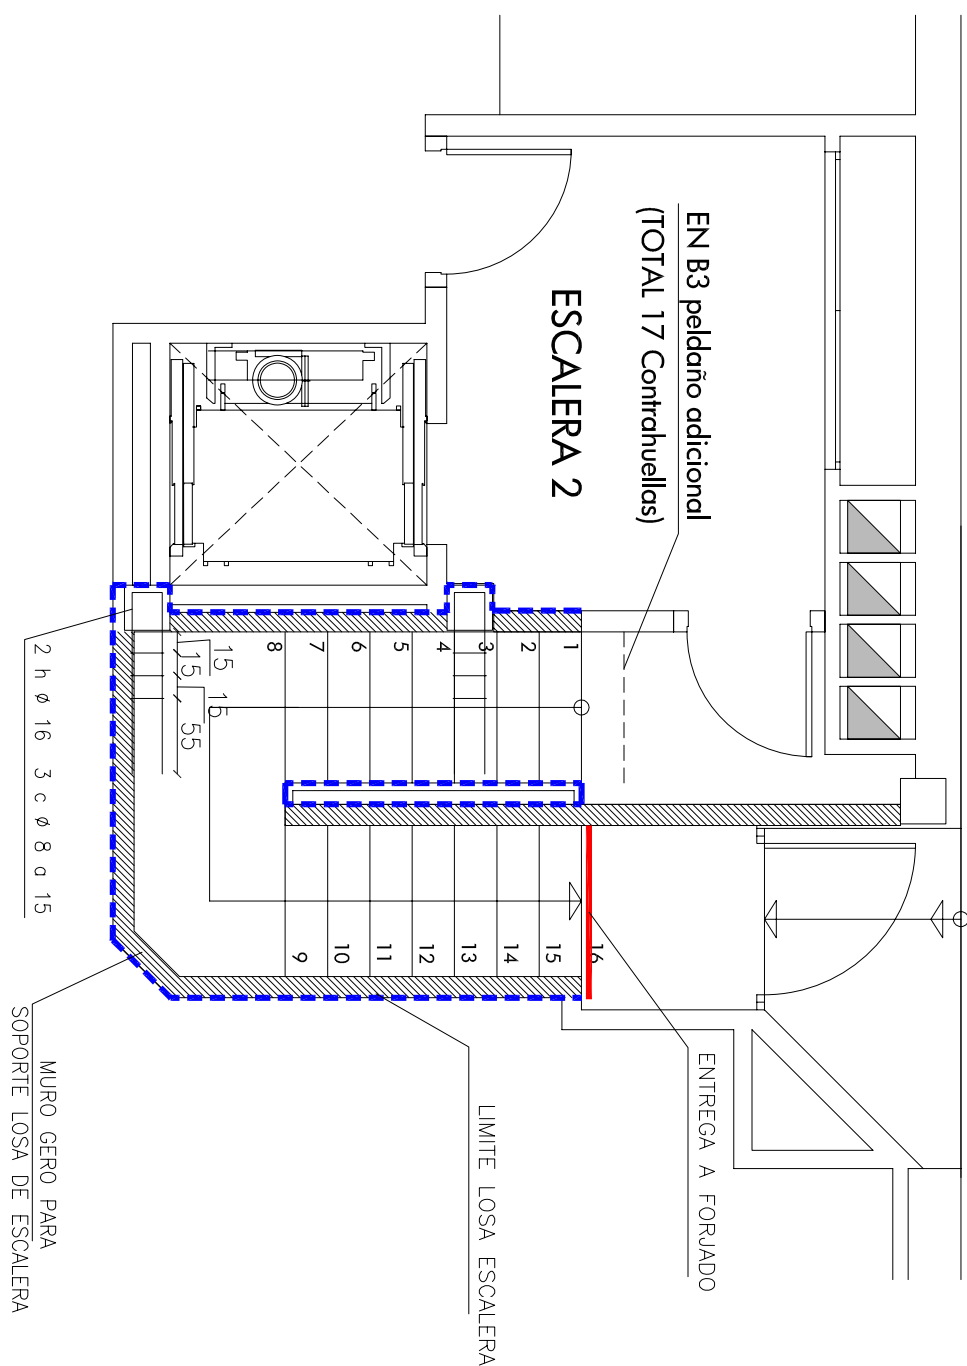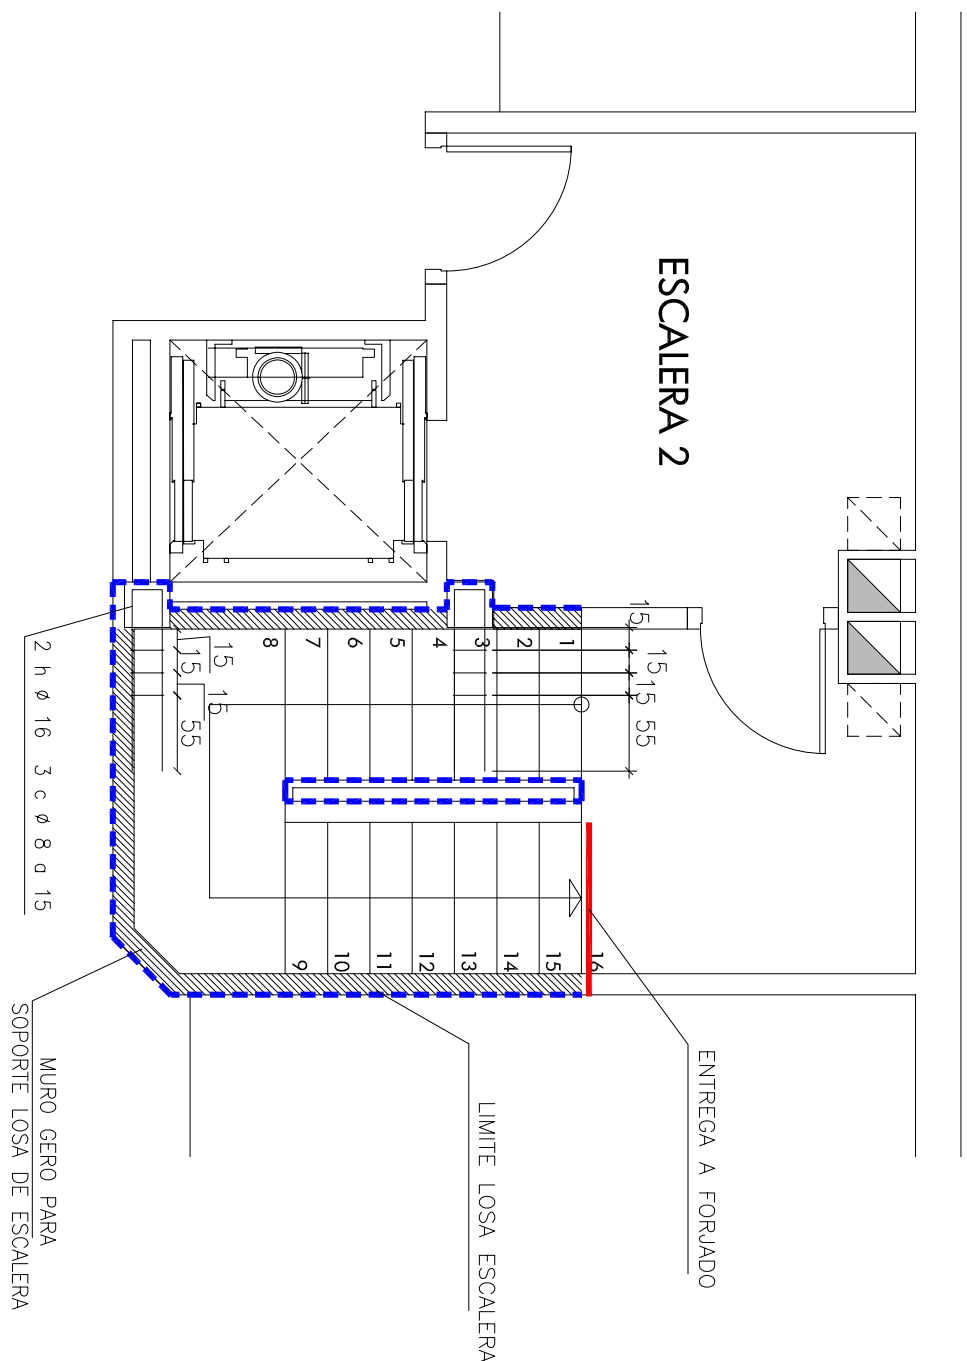


## DEPL. S-02 A S-01

## DEPL. S-01 A PL. BAJA

## DE PL. BAJA A ENTREP LANTA

# DETALLE ENTREGA LOSA A FORJADO

## ESCALA 1/25



**arq21**

SECTOR PÚBLICO DE ARQUITECTURA, URBANISMO Y AMBIENTE

# PROYECTO DE 96 VIVIENDAS, TRASTEROS Y PLAZAS DE APARCAMIENTO

Emplazamiento	C/ FRAY JULIÁN GARCÉS PARCELAS 1C.1 , 2C.1 Y 3C.1 DEL PERI AC-34 (Zaragoza)		
Promotor	Sociedad Municipal de Rehabilitación Urbana de Zaragoza		
Fase	PROYECTO BÁSICO Y DE EJECUCIÓN		

Arquitectos	Joaquín Lahuerza Casanova <i>[Firma]</i> Cof. COAM nº2015	José M <sup>o</sup> Lahuerza Casanova <i>[Firma]</i> Cof. COAM nº1722
		Jose Maria Ruiz de Terriño Bueno Cof. COAM nº731

Dibujador: a.C.-L.C	Comprobado 1 J.L.	fecha SEP-08	Comprobado 2 J.L.	fecha ENERO-08
---------------------	-------------------	--------------	-------------------	----------------


## ESCALA 1/50 y 1/25

# E.32'

06.32.499 - SEPTIEMBRE 2008

## ESCALERA 2

### DE SOT. -02 A BAJA Y ENTREPLANTA BLOQUES 1, 2 Y 3



**arq21**

SECTOR PÚBLICO DE ARQUITECTURA, URBANISMO Y AMBIENTE

ARQXXI Arquitectura, Urbanismo y Gestión S.L.

C/ Mariano Escart, nº3, entlo. izda. - 50001 Zaragoza

Tel: 976 23 84 29 - Fax: 976 30 10 84

arq21@arq21.com