
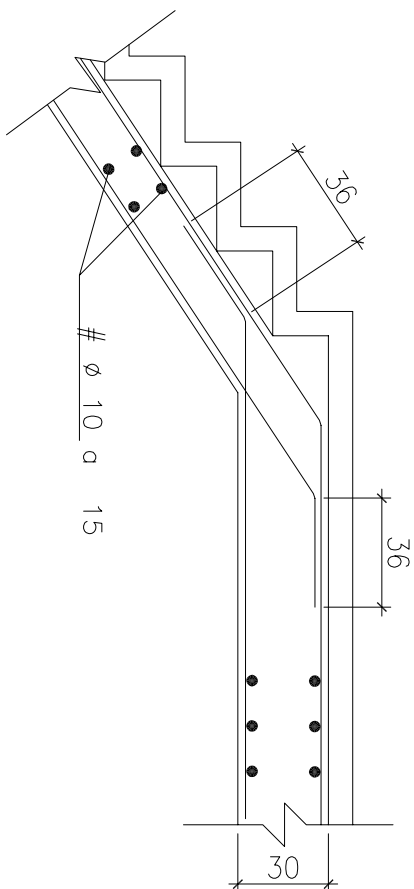
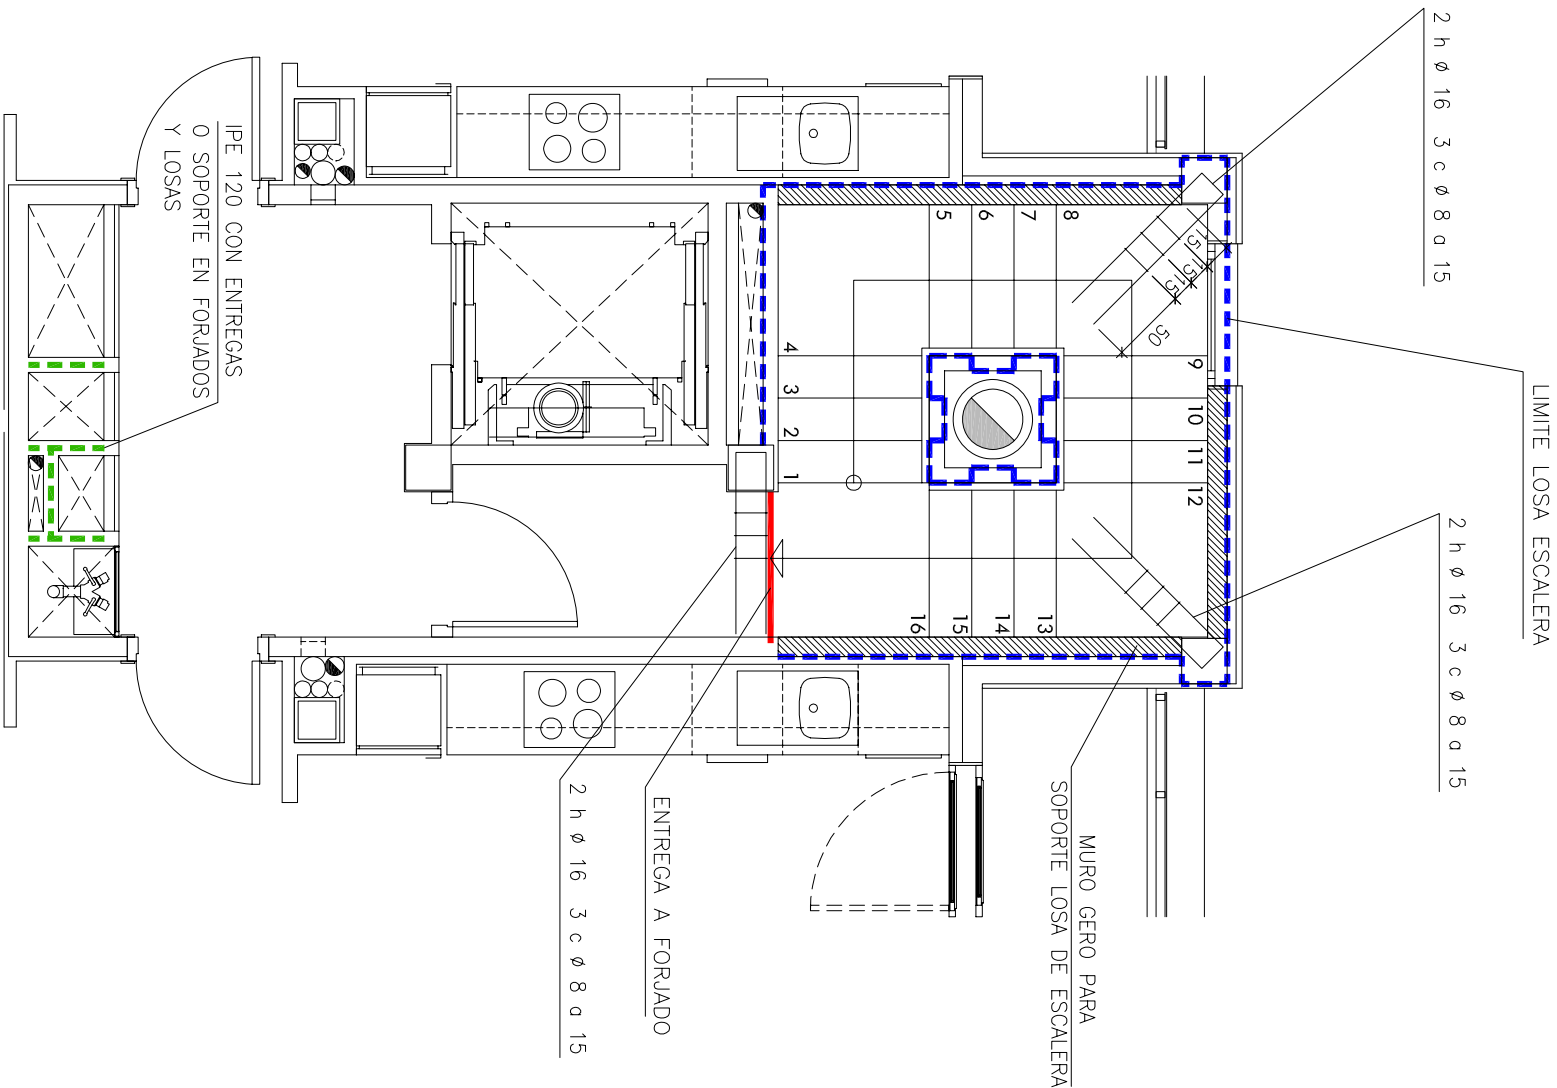


DETALLE ENTREGA DESCANSILLO A LOSA  
ESCALA 1/25

DETALLE LOSA  
ESCALA 1/25

DETALLE ENTREGA LOSA A FORJADO  
ESCALA 1/25

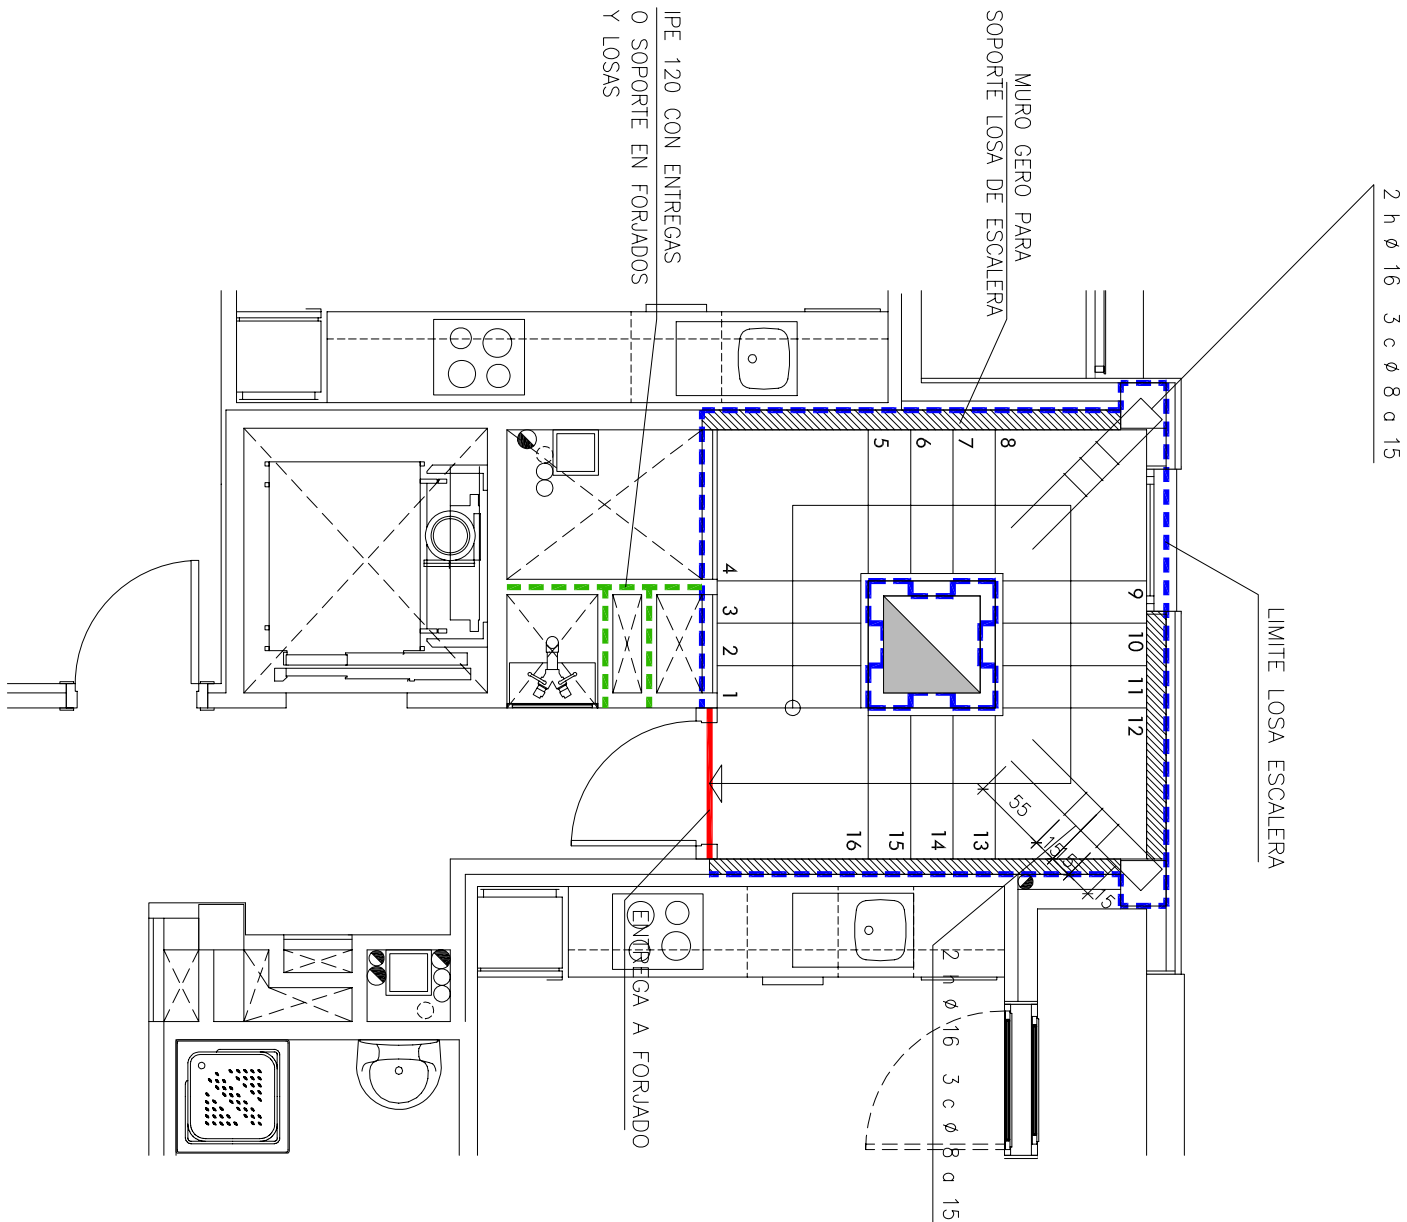

DETALLE ENTREGA LOSA A FORJADO  
ESCALA 1/25

CUADRO DE CARACTERISTICAS SEGUN EHE			
ELEMENTO	LOCAL IZACION	TIPIFICACION Y DENMINACION	NIVEL DE CONTROL
HORMICON	MUROS, ZAPATAS Y LOSAS DE CIMENTACION	HA-25/B/40/11a	ESTADISTICO
	PILARES EXPUESTOS	HA-30/F/25/11a/H	ESTADISTICO
	PERGOLAS	HA-30/F/18/11a/H	ESTADISTICO
	PILARES	HA-25/B/25/1	ESTADISTICO
ACERO EN ARMADURAS	LOSAS Y VIGAS DE FORJADO	HA-25/B/18/1	ESTADISTICO
	BARRAS	B-500S	ESTADISTICO
EJECUCION	ALAMBRES DE MALLAS IGUAL A TODA LA OBRA	B-500T	

Longitud requerida de SOLAPE en EVANOS		Longitud total de SOLAPE barras en vigas, zunchos, muros y losas	
Diámetro mm	Anchaje cm	Diámetro mm	Solape cm
6	36	6	50
8	36	8	50
10	36	10	50
12	36	12	50
16	55	16	110
20	85	20	170
25	95	25	270

Acero	S 275 JR
Límite Elastico	275 MPa

PROYECTO DE 96 VIVIENDAS, TRASTEROS Y PLAZAS DE APARCAMIENTO

**Emplazamiento**

C/ FRAY JULIAN GARCÉS  
PARCELAS 1C.1, 2C.1 Y 3C.1  
DEL PERI AC-34 (Zaragoza)

**Promotor**

Sociedad Municipal de Rehabilitación Urbana de Zaragoza

**Fase**

PROYECTO BÁSICO Y DE EJECUCIÓN

**Arquitectos**

Joaquín Lahuerza Casanova  
Cál. COAA nº2015

José M<sup>a</sup> Lahuerza Casanova  
Cál. COAA nº1722

Jose Maria Ruiz de Teniño Bueno  
Cál. COAA nº1731

**Dibujador** a-c-l-l-c  
**Comprobado** 1 J.L.  
**Fecha** SEP-08

**Ánula** a 36  
**Comprobado** 2 J.L.  
**Fecha** ENERO-08

**ESCALA 1/50 y 1/25**

**E.36'**

06.32.499 - SEPTIEMBRE 2008

**ESCALERA TIPO**

**BLOQUES 1, 2 Y 3**

ARQXLI Arquitectura, Urbanismo y Gestión SL  
C/ Mariano Escan, nº 3, entlo. izda. - 50001 Zaragoza  
Tel.: 976 23 84 29 - Fax: 976 30 10 84  
arq21@arq21.com

ESCALERA 1 Y 3 SIMETRIA

ESCALERA 2