

EDIFICIO: ALFONSO I Nº 5

DENOMINACIÓN:

GRADO DE PROTECCIÓN:  
**INTERES ARQUITECTÓNICO (A)**

**INFORME HISTÓRICO - ARTÍSTICO**

Edificio de uso comercial para los "Grandes Almacenes El Águila", construido según proyecto de Miguel Angel Navarro Pérez, de 1916. En la actualidad es sede de una entidad financiera.

Construido entre medianerías, consta de cinco plantas (B+4) y sótano. La fachada, de planteamiento convexo y ordenada a partir de tres grandes vanos acristalados tirado modernidad y sorprende por la riqueza de materiales (mármol, piedra y bronce) de diversidad cromática. Pese a ser la última construcción (antigua) de la calle, se respetan en ella elementos tipológicos característicos como es la configuración unitaria de planta baja y entreplanta, en este caso con tres elegantes arcos, rebajado el central y de medio punto los laterales. En altura, pilstras de capiteles compuestos articulan la fachada, abriéndose entre ellas los generosos vanos acristalados. En la planta ático se multiplican los elementos ornamentales y compositivos, rematándose en un coronamiento decorativista, con relieves, palmetas, etc. Como remate del cuerpo central se elevaba sobre un globo terraqueo el "Águila", emblema de la empresa. Por razones de exceder la altura permitida, el remate proyectado inicialmente en el que se incluían dos altos cupulines se simplificó suprimiéndose éstos, ganando el conjunto al evitarse ese abigarramiento de carácter estético. En el interior, caja de escalera, etc. se proyecta dentro de los mismos planteamientos estéticos, muy cuidada en cuanto a sus elementos formales y materiales.

El edificio se integra dentro de eclecticismo ya avanzado reflejando la modernidad por su concepto de fachada alañana y el tratamiento convexo de la misma, así mismo queda patente la formación académicista del arquitecto que sabe traducir en una acertada síntesis en la que se configuran tradición y modernidad.

FUENTES: Archivo Municipal.


BIBLIOGRAFÍA:

TORQUET ESCRIBANO Nardo, *La reforma urbana en la Zaragoza de mediados del siglo XIX. Apertura de la C/Alfonso I*. Zaragoza 1987.

MARTIN VERON, Jesús. *Arquitectura Aragonesa 1885 1920. Ante el umbral de la modernidad*. Zaragoza 1993.



## GRANDES ALMACENES "EL ÁGUILA" ZARAGOZA

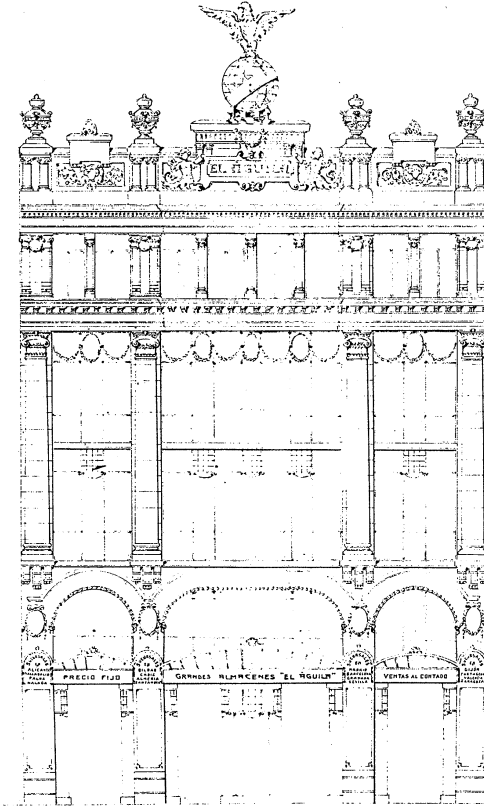

FACHADA  
Escala 1:100

Zaragoza, Marzo 1916  
El Arquitecto  
Miguel Ángel Navarro Pérez

C/ Alfonso I, nº 3-5. Propietario: D. Luis Bosch-Labrús. Arquitecto: D. Miguel Angel Navarro (1916).

INTERVENCIÓNES PERMITIDAS Y ELEMENTOS A CONSERVAR.

REHABILITACIÓN  
INTEGRAL

ÁREA  
1

  
AYUNTAMIENTO DE ZARAGOZA