

EDIFICIO: COSO, nº 154

DENOMINACIÓN: (Fachada a c/ Agustín)

GRADO DE PROTECCIÓN:
INTERÉS AMBIENTAL

INFORME HISTÓRICO - ARTÍSTICO

Este edificio se construyó (conservando las bodegas del anterior) en un solar propiedad de Ramón Galianas, según proyecto de 1916 del arquitecto Julio Bravo. Las obras se terminaron en 1917, fecha que aparece en el montante de la puerta de ingreso.

Es una casa de viviendas edificada entre medianerías, con fachada a dos calles paralelas (Coso y Antonio Agustín), y consta de sótano y cinco plantas (B+4) en calle Coso y seis plantas (B+5) en calle Antonio Agustín. La fachada a calle Coso es de ladrillo visto y composición homogénea, ordenada a base de tres ejes de vanos, adintelados y abalconados, en la primera planta con balcón corrido. Presenta gran decorativismo en paños de muros, impostas, etc., formando el ladrillo dibujos geométricos, frisos de esquirlas, etc. Con el ladrillo se combina el uso del azulejo. Remata el edificio un alero moldurado de madera sobre canetes con elementos ornamentales a torno (pinjantes), coronado por la balaustrada. En el extremo izquierdo de la planta baja se abre la puerta de ingreso al edificio en arco escarzano sobre paramentos en los que se simula despiece; está ejecutada en hierro y es de interés. El resto de la planta está muy desfigurado por el uso comercial. La fachada posterior responde a los mismos planteamientos compositivos y el mismo tratamiento de materiales y ornamentación, presentando como ya se ha dicho una planta más. La planta baja conserva la disposición original. En el interior, hay que destacar la utilización de columnas de fundición en la estructura de la caja de escalera (probablemente enmascaradas por obras posteriores). En la planta sótano tiene bodegas a base de tramos de bóvedas en arco escarzano apeadas en arcos perpiños.


El edificio se inserta dentro del eclectismo historicista, con empleo masivo del ladrillo que se da en los últimos años de la producción de este arquitecto.

FUENTES: Archivo Municipal
BIBLIOGRAFÍA:
MARTÍNEZ VERÓN, J., *Arquitectura aragonesa: 1885-1920. Ante el umbral de la modernidad*. Zaragoza 1993.



CASA DE D. RAMÓN GALIANAS.

En el Coso nº 154

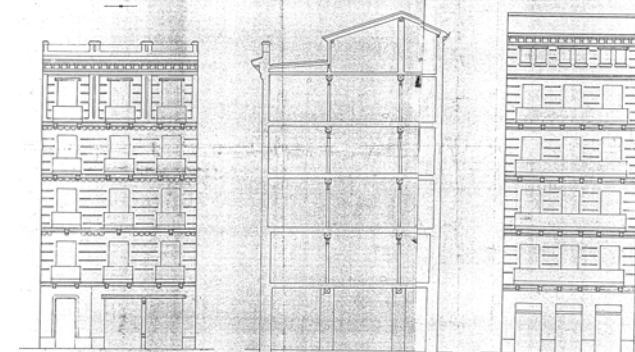

Escala 1:100 mts.
Zaragoza 28 de Marzo 1916.

Julio Bravo
Dije

Casa de D. Ramón Galianas
— en el Coso — nº 154 —



PLANTA DE LOS PISOS
Escala: 1:50 mts?

de 1916
Julio Bravo
Dije



INTERVENCIÓN PERMITIDAS Y ELEMENTOS A CONSERVAR.

REHABILITACIÓN
FACHADA, PUERTA DE HIERRO, COLUMNAS DE FUNDICIÓN, ETC.

ÁREA

6

