

EDIFICIO: COSO, nº 86

DENOMINACIÓN:



GRADO DE PROTECCIÓN:
INTERÉS AMBIENTAL

INFORME HISTÓRICO - ARTÍSTICO

En junio de 1927 Francisco Bernad, presidente de la Asociación de Labradores de Zaragoza, solicita licencia para reformar la fachada y aumentar un piso en la casa propiedad de dicha Asociación (adquirida al conde de la Vinaza), con arreglo al proyecto del arquitecto Francisco Albiñana. La reforma no se ejecutó tal y como aparece en el proyecto, simplificándose el remate del edificio y suprimiéndose el coronamiento del cuerpo. Actualmente está en ejecución el proyecto de un edificio de nueva planta y uso hotelero en el que se integrará la fachada de este edificio conservada (Agueri Arquitectos).

Edificada entre medianerías, consta de cinco plantas (B+4), y sótano, rematada en balaustrada. La fachada es de ladrillo revocado y de composición simétrica y homogénea, y está ordenada a partir de un cuerpo volado de miradores que sirve de eje de simetría compositiva, flanqueado por vanos abalconados en número de dos en las dos primeras plantas alzadas, y de tres ventanas a cada lado las dos últimas (diferenciación de los locales de la entidad y de las viviendas). El juego de volúmenes y de elementos compositivos de la fachada confieren a ésta un sobrio valor estético, incrementado por los escasos elementos ornamentales reducidos a las balaustradas de la primera planta y del remate, y de las decoraciones de placas en las ventanas de las plantas superiores. Muy gracioso resulta el tratamiento superior del cuerpo de miradores, resuelto a base de cuatro columnitas de orden dórico. En las obras en curso se recuperará la disposición original de la planta baja, desaparecida en los sucesivos acondicionamientos de la misma.


La casa se inscribe dentro de la arquitectura de nuevas búsquedas tras el declive del modernismo, que se produce en la década de los años veinte, incorporándose la grandilocuencia de algunos elementos del lenguaje clasicista y barroco.

FUENTES: Archivo Municipal.
BIBLIOGRAFÍA:

CASA Nº 104 DEL COSO. PROYECTO DE FACHADA

Escala 1:100.


Arquitecto D. Francisco ALBIÑANA

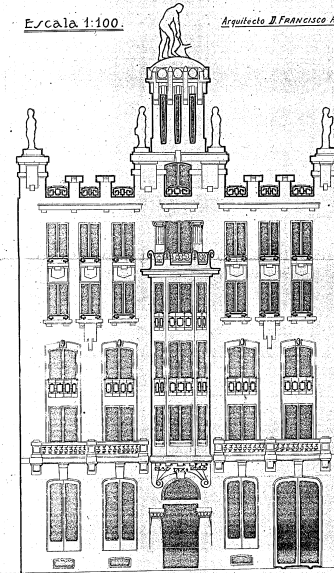

PLANTA DE PISO

E-1:100

ARQUITECTO DIRECTOR D. FRANCISCO ALBIÑANA

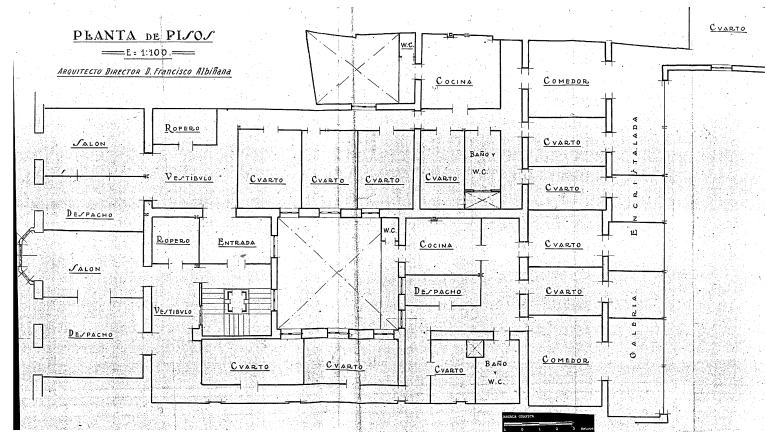

INTERVENCIONES PERMITIDAS Y ELEMENTOS A CONSERVAR.
RESTAURACIÓN DE FACHADA

ÁREA
5

