

EDIFICIO: COSTA, Joaquín, nº 6

DENOMINACIÓN:

GRADO DE PROTECCIÓN:

INTERÉS AMBIENTAL

INFORME HISTÓRICO - ARTÍSTICO

Las obras de este edificio, propiedad de Leonardo Manuel Buñuel González, se terminaron en 1913. En 1923 pasaba a ser propiedad de su viuda María Portolés Cerezuola, que en 1948 elevaba tres plantas más (2+ático), obras dirigidas por su hijo Alfonso Buñuel Portolés.

Construido entre medianerías, consta de sótano y cinco plantas (B+4) y ático retranqueado y acristalado en parte recientemente, con ángulo en amplio chafán, rematado en cornisa.



La fachada se ordena a base de ejes de vanos adintelados y abalconados, de balcón corrido en el chafán. Carece de elementos ornamentales, enmarcándose los vanos con molduraciones muy sencillas. (Probablemente en las obras de 1948, se reformaría toda la fachada).

En el conjunto destaca, sin duda, la puerta de ingreso a la finca, adintelada y flanqueada por grandes pilastrias que soportan un entablamento. La planta baja, por lo demás, está muy desfigurada.

FUENTES: Archivo Municipal.

BIBLIOGRAFÍA:

BLASCO IJAZO, J. I. *Aquí... Zaragoza!* vol. III Zaragoza 1952.

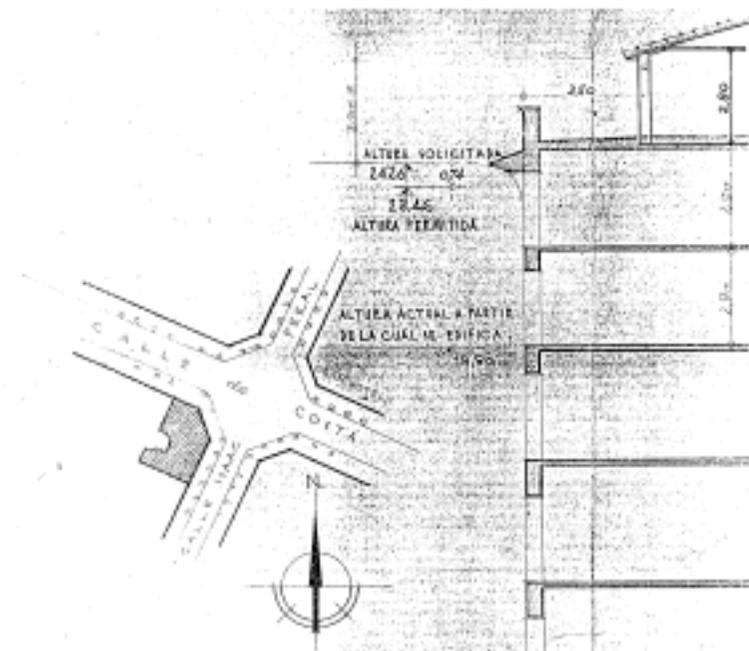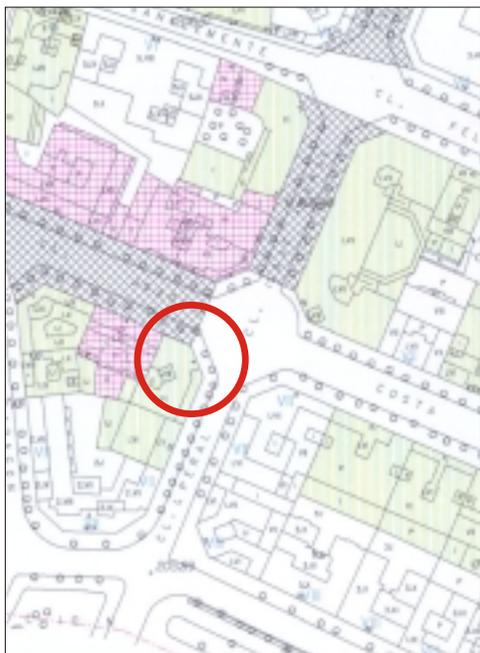

Cofreamiento

ESCALA 1:1000

EL ARQUITECTO:
Alfonso Buñuel

Casa en la Calle de
Costa nº 6
ESCALA 1:100

INTERVENCIONES PERMITIDAS Y ELEMENTOS A CONSERVAR.

REHABILITACIÓN
FACHADA, PORTADA, PUERTA Y ZAGUÁN

ÁREA

5


AYUNTAMIENTO DE ZARAGOZA