

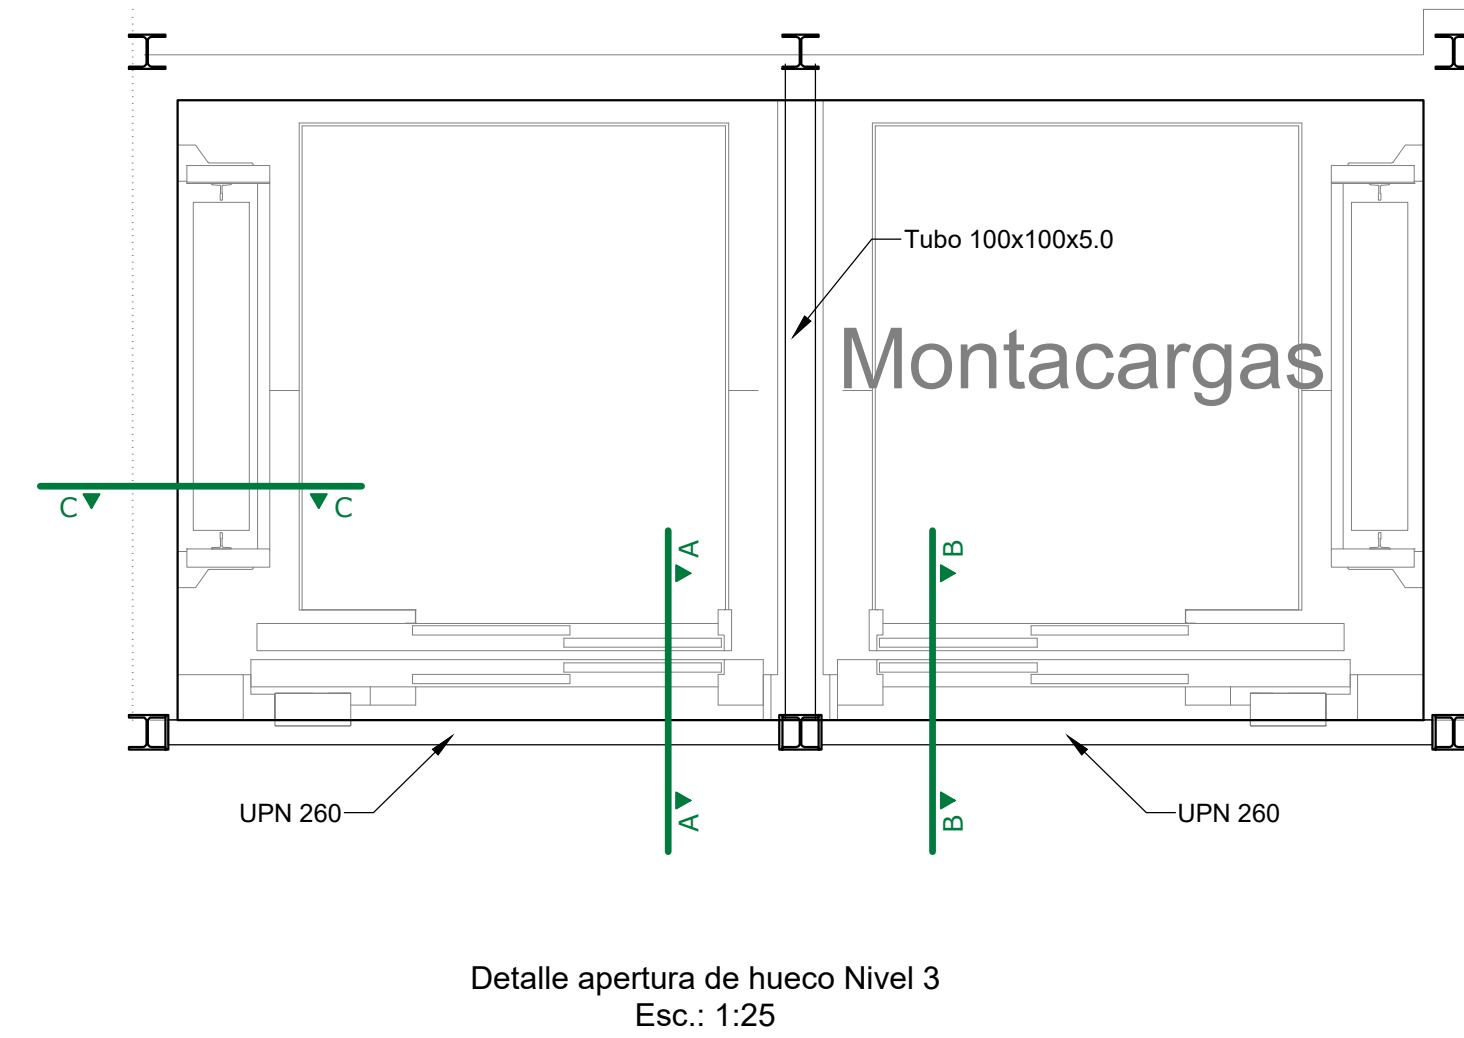
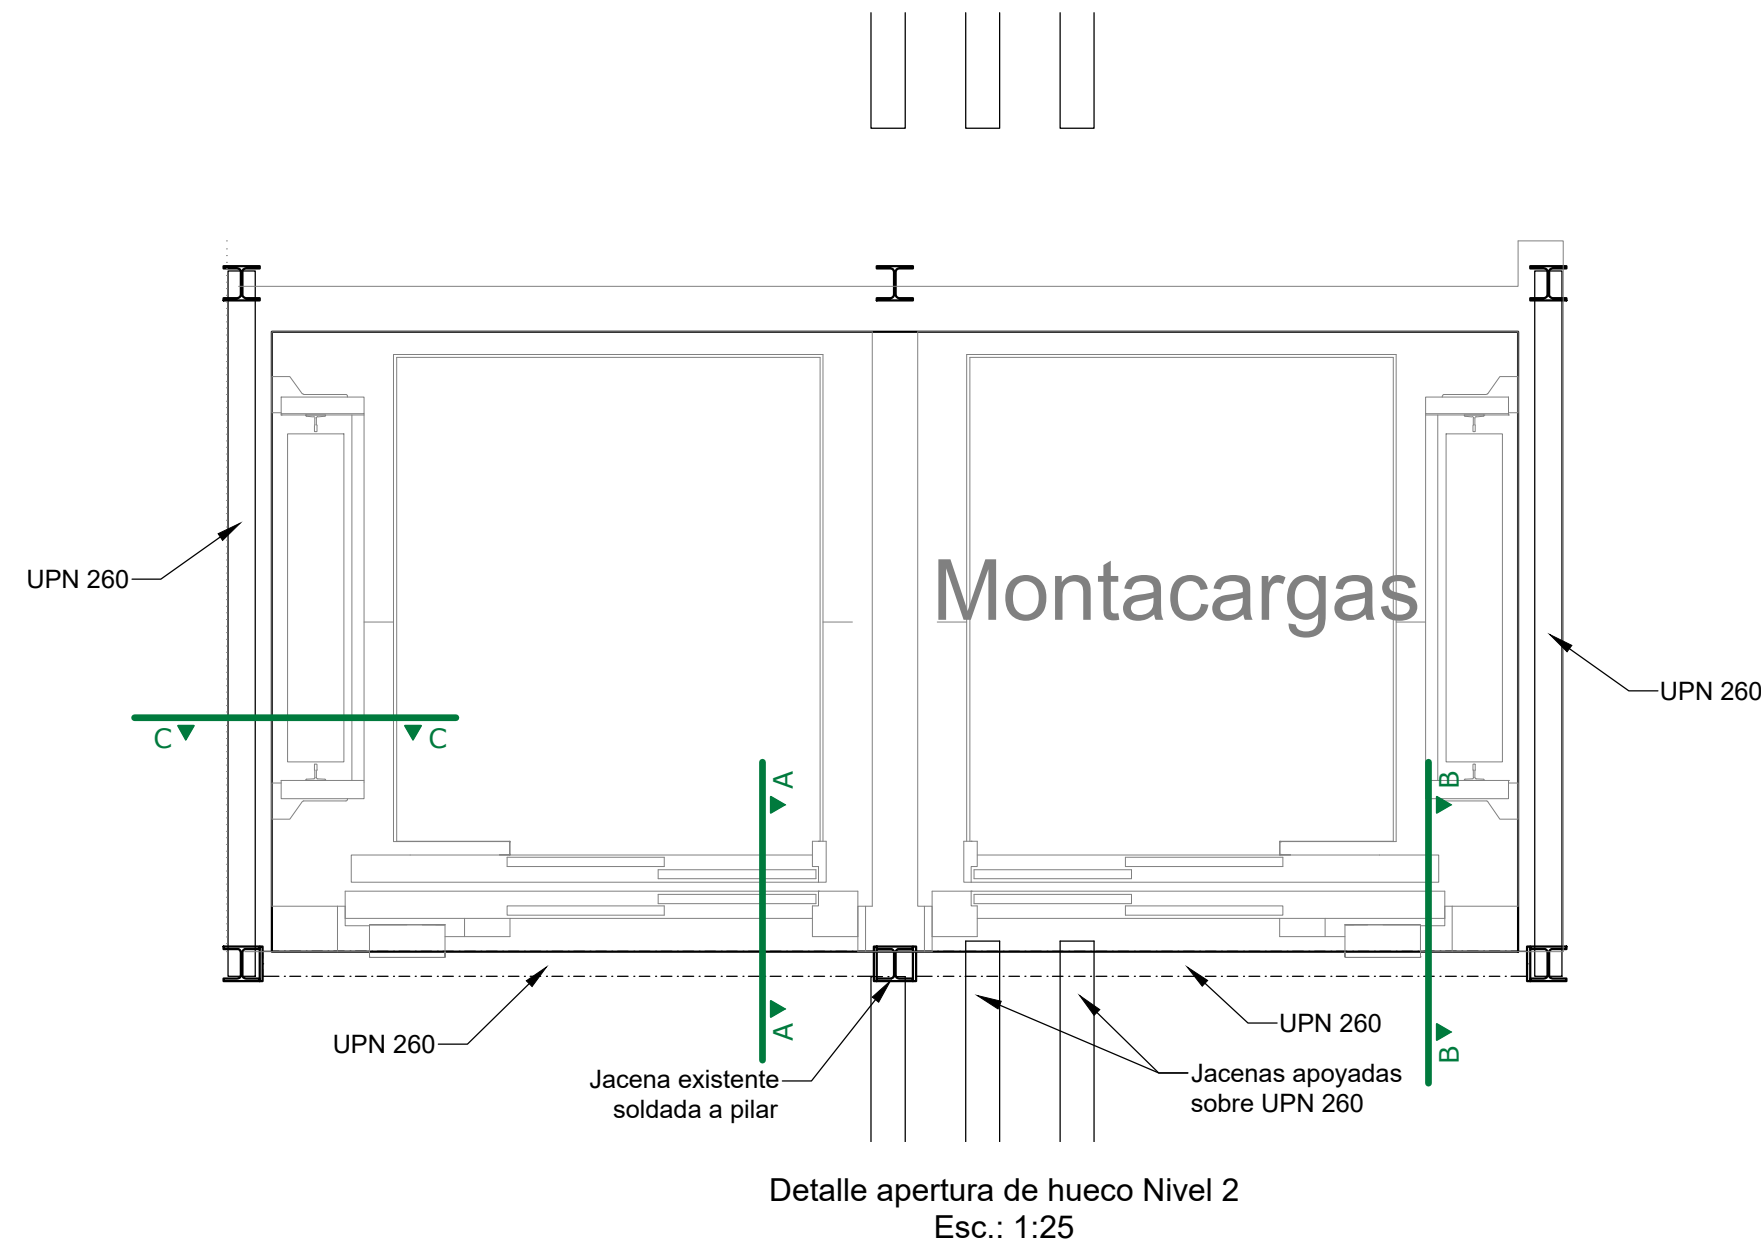
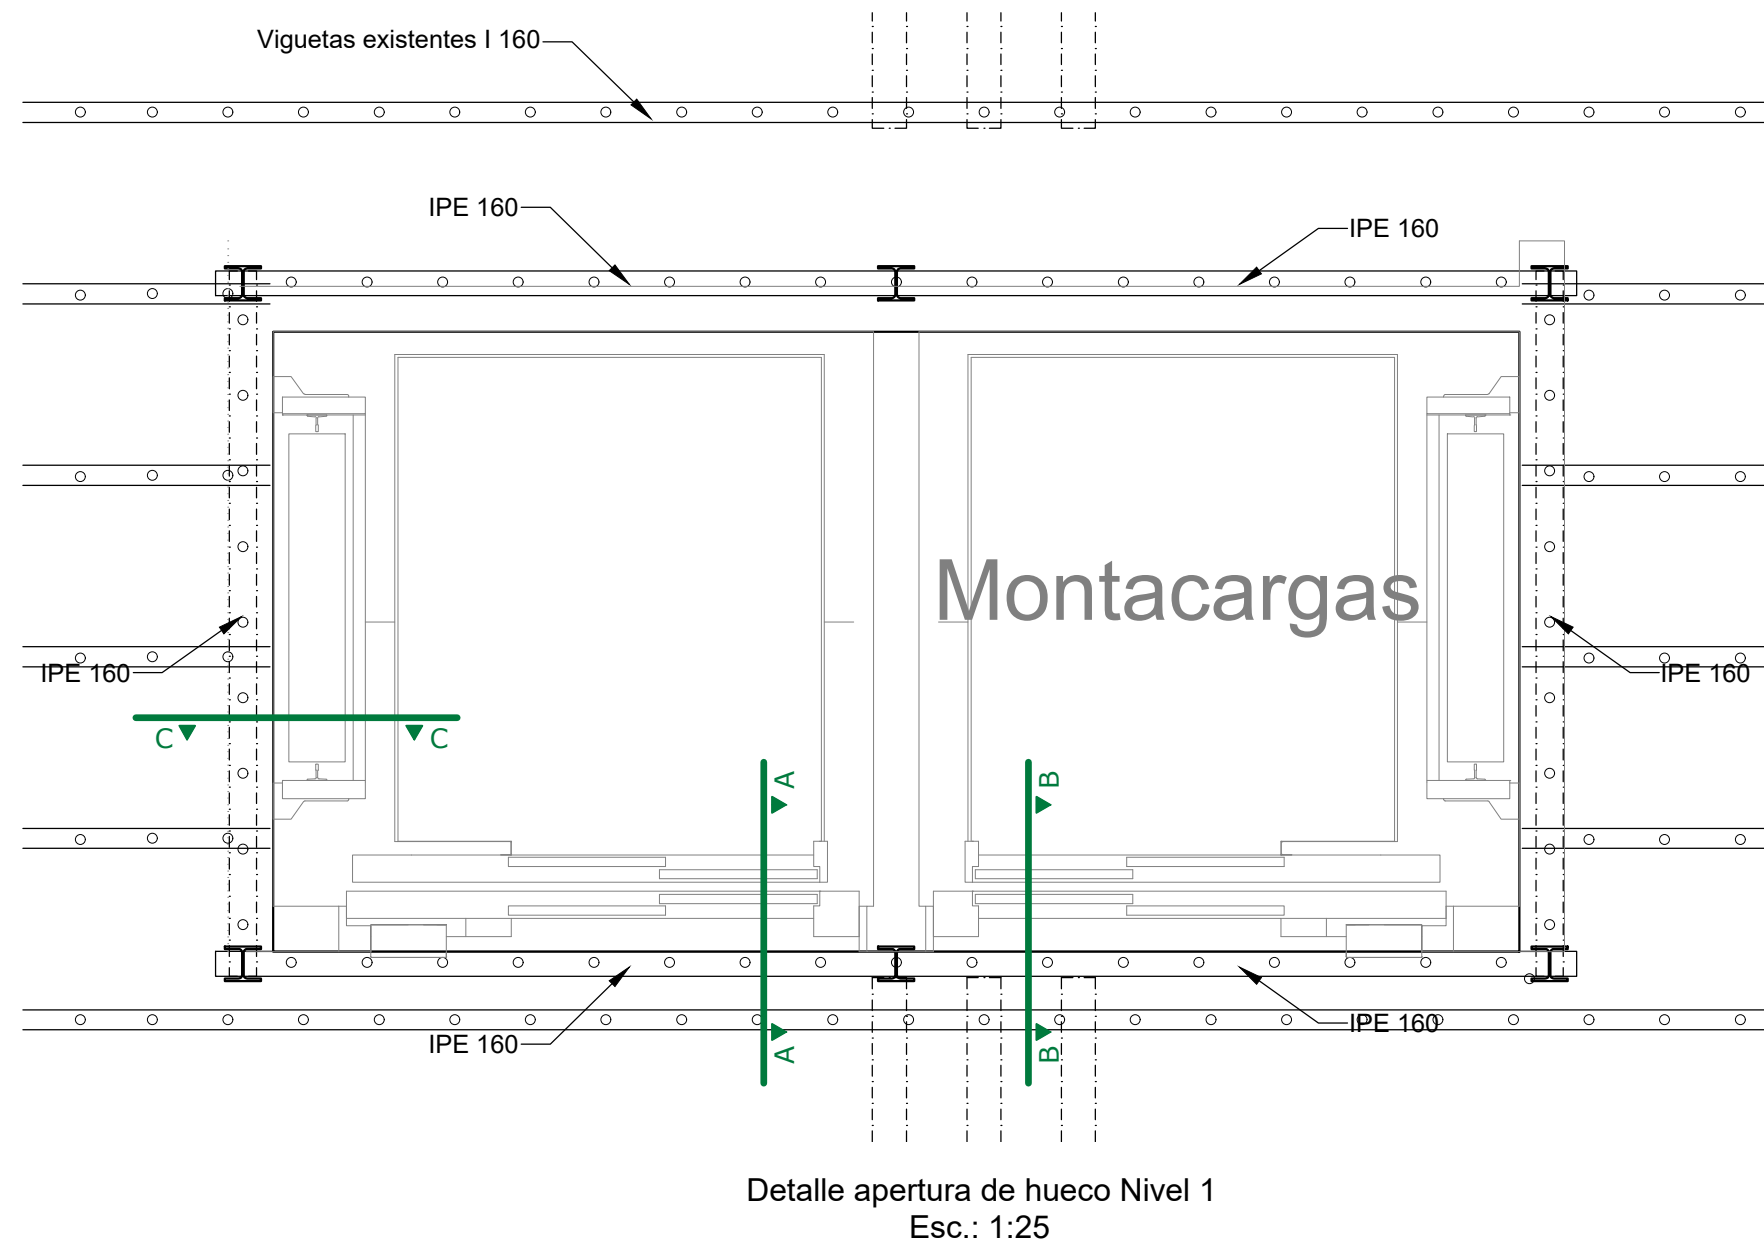
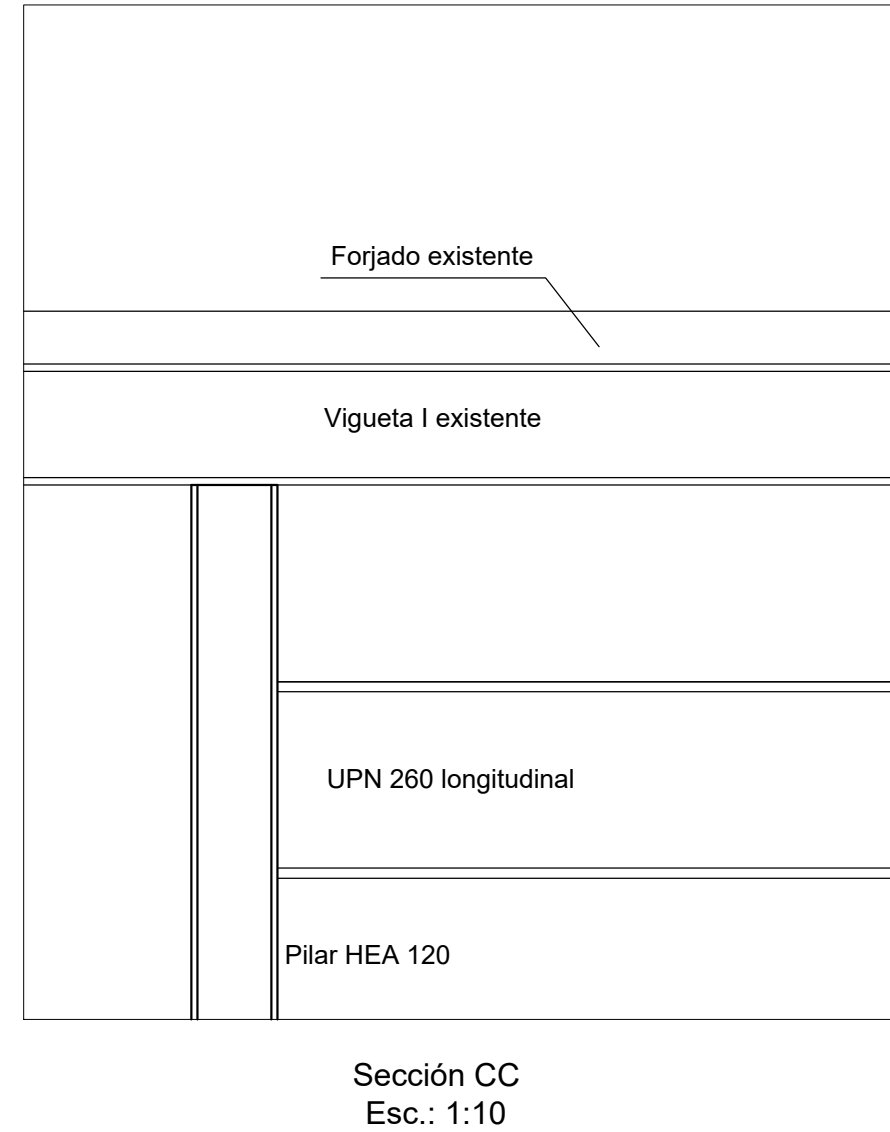


PROPIEDAD INTELECTUAL. El presente diseño y proyecto de obra, redacción y ejecución, se encuentran protegidos por la Ley de Propiedad Intelectual. Toda reproducción o uso no autorizado sin el consentimiento escrito de MERCASA S.A. será sancionada.

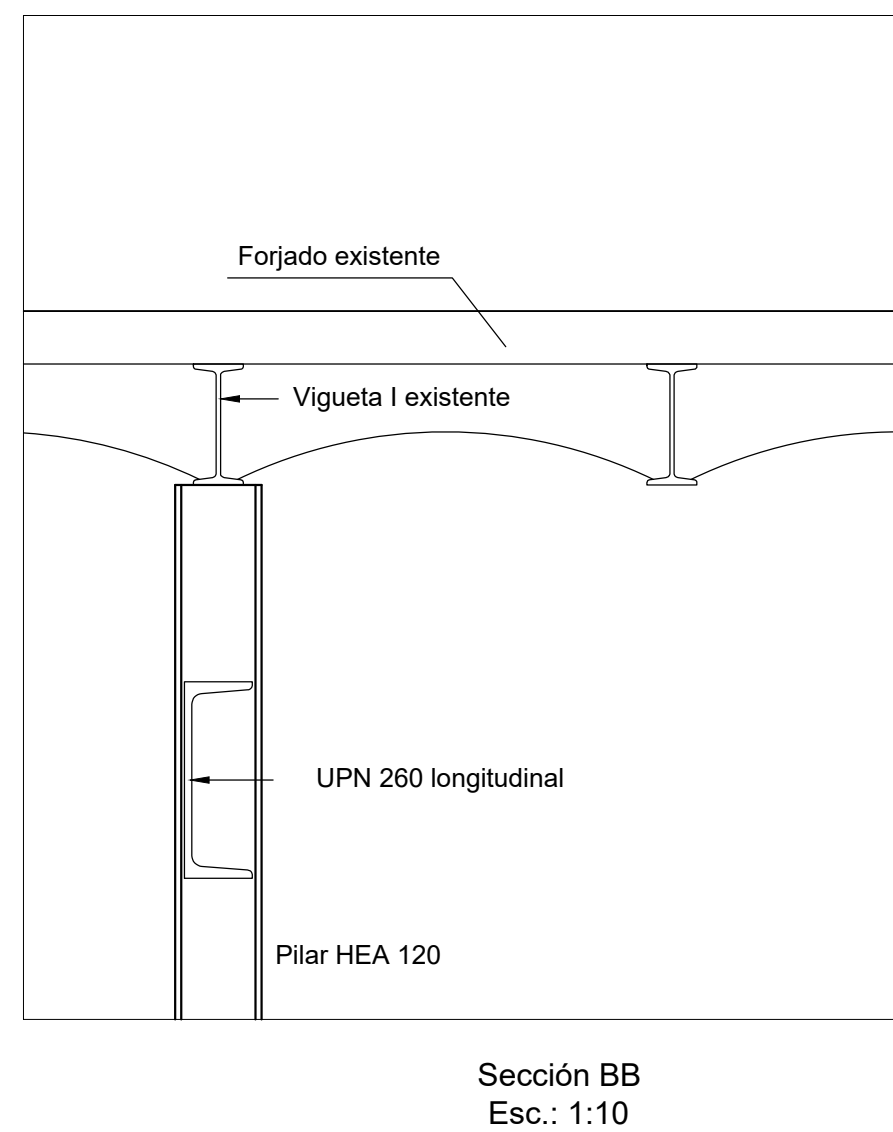

Fase 1: colocación de pilares HEA 120
vigas UPN 260 longitudinales

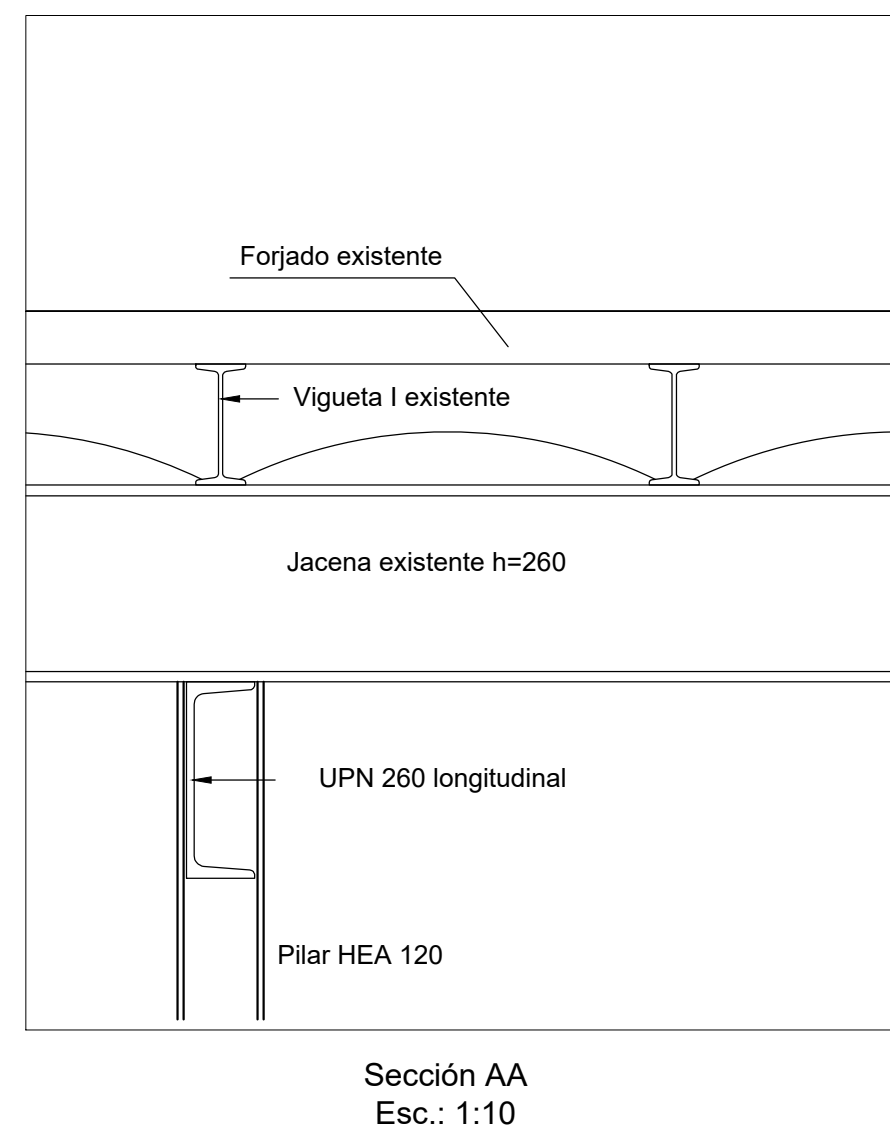

Nivel 1
Nivel 2
Nivel 3

PROMOTOR

Zaragoza
AYUNTAMIENTO

EXCMO. AYUNTAMIENTO ZARAGOZA

ENCOMIENDA DE GESTION

m2
mercazaragoza

MERCAZARAGOZA S.A.

AUTOR DEL PROYECTO:

MERCASA
DEPARTAMENTO TÉCNICO MERCASA

PÉDRO VILLÓLDO MAZO ARQUITECTO

INGENIERIA DE ESTRUCTURAS

PÉREZ BENEDICTO INGENIERÍA

DIRECCIÓN DEL TRABAJO

JOSÉ ANTONIO ARANAZ DE MOTTA
ARQUITECTO MUNICIPAL

REHABILITACIÓN
POR MODERNIZACIÓN DEL
MERCADO CENTRAL "LANUZA"

SITUACIÓN
Avda. de Cesar Augusto / C/ Manifestación s/nº
Área de Referencia nº1
50003 ZARAGOZA

PLANO
ACTUACIONES EN PLANTA BAJA
APERTURA DE HUECOS EN FORJADO

FECHA
JULIO 2017

ESCALA
1:200 / 1:25 / 1:10

MODIFICADO EDICIÓN
0

PLANO Nº
E-23