




PROPIEDAD INTELECTUAL. El presente plan y proyecto de detalle, redacción y ejecución se encuentran protegidos por la Ley de Propiedad Intelectual. No se permite su reproducción o uso sin el consentimiento escrito de la empresa PROYECTOS DE ARQUITECTURA MUNICIPAL. Fecha de emisión: 17 de julio de 2017.

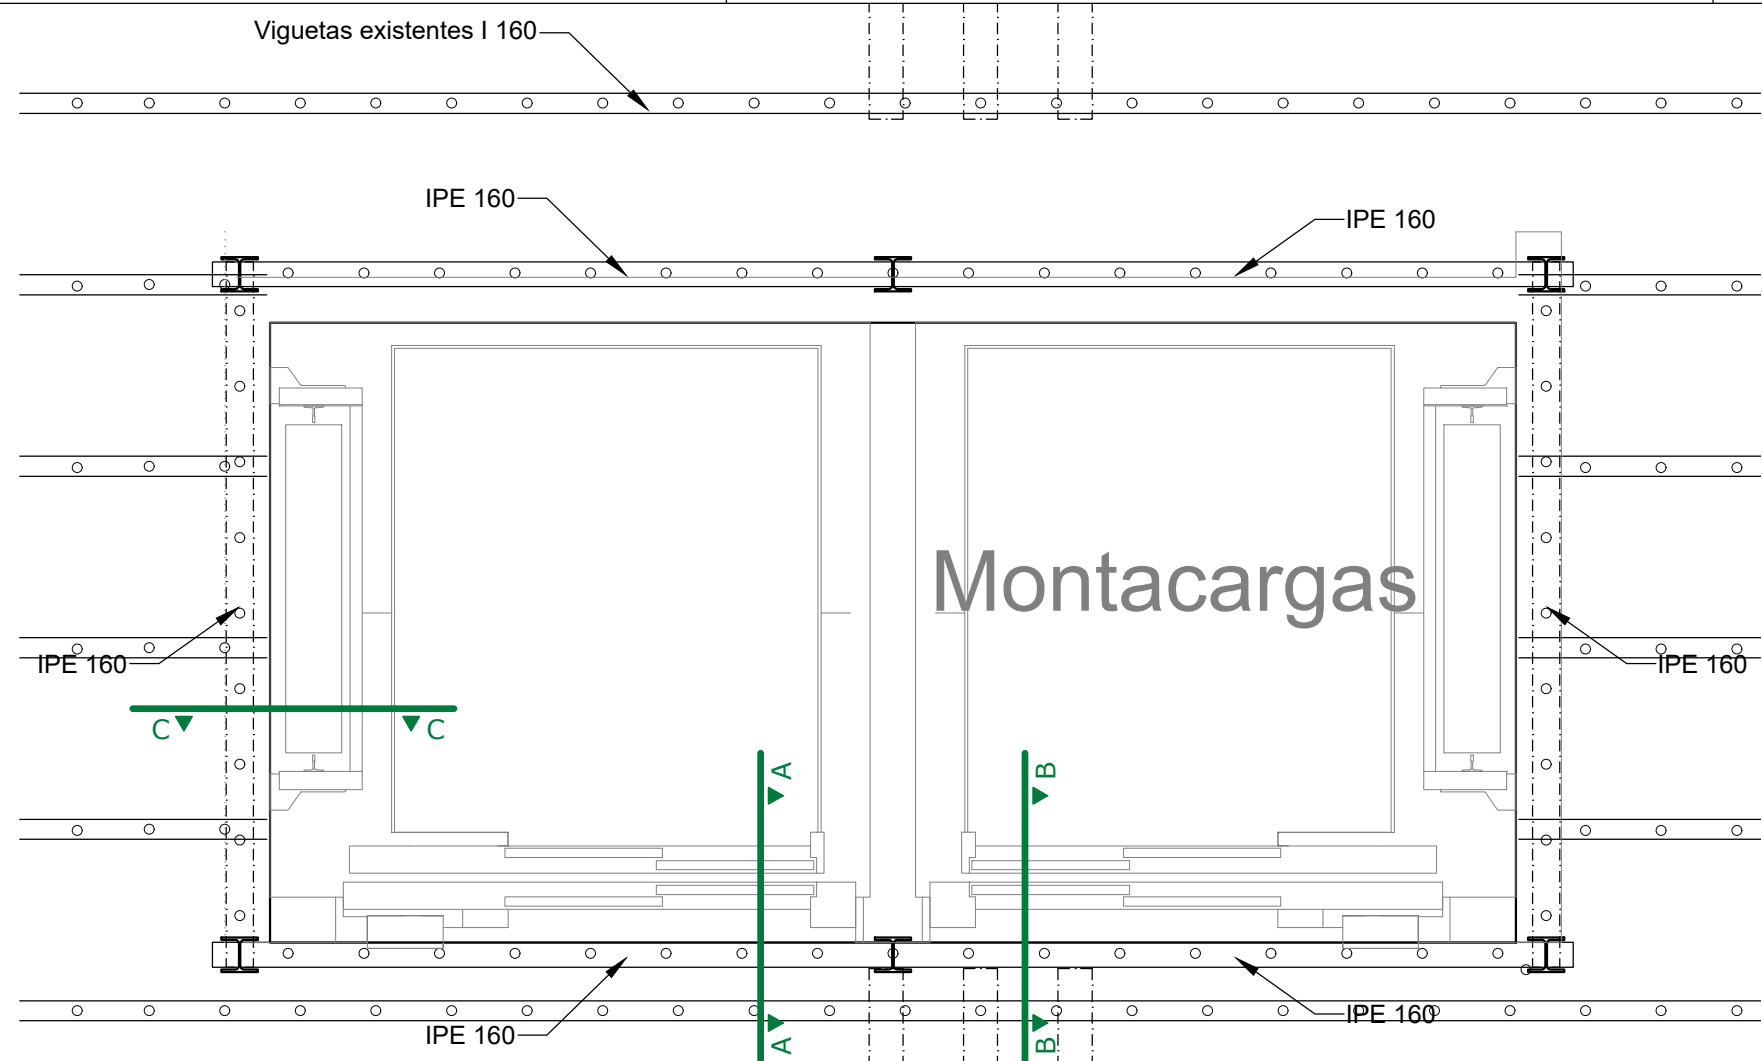

Detalle apertura de hueco Nivel 1
Esc.: 1:25

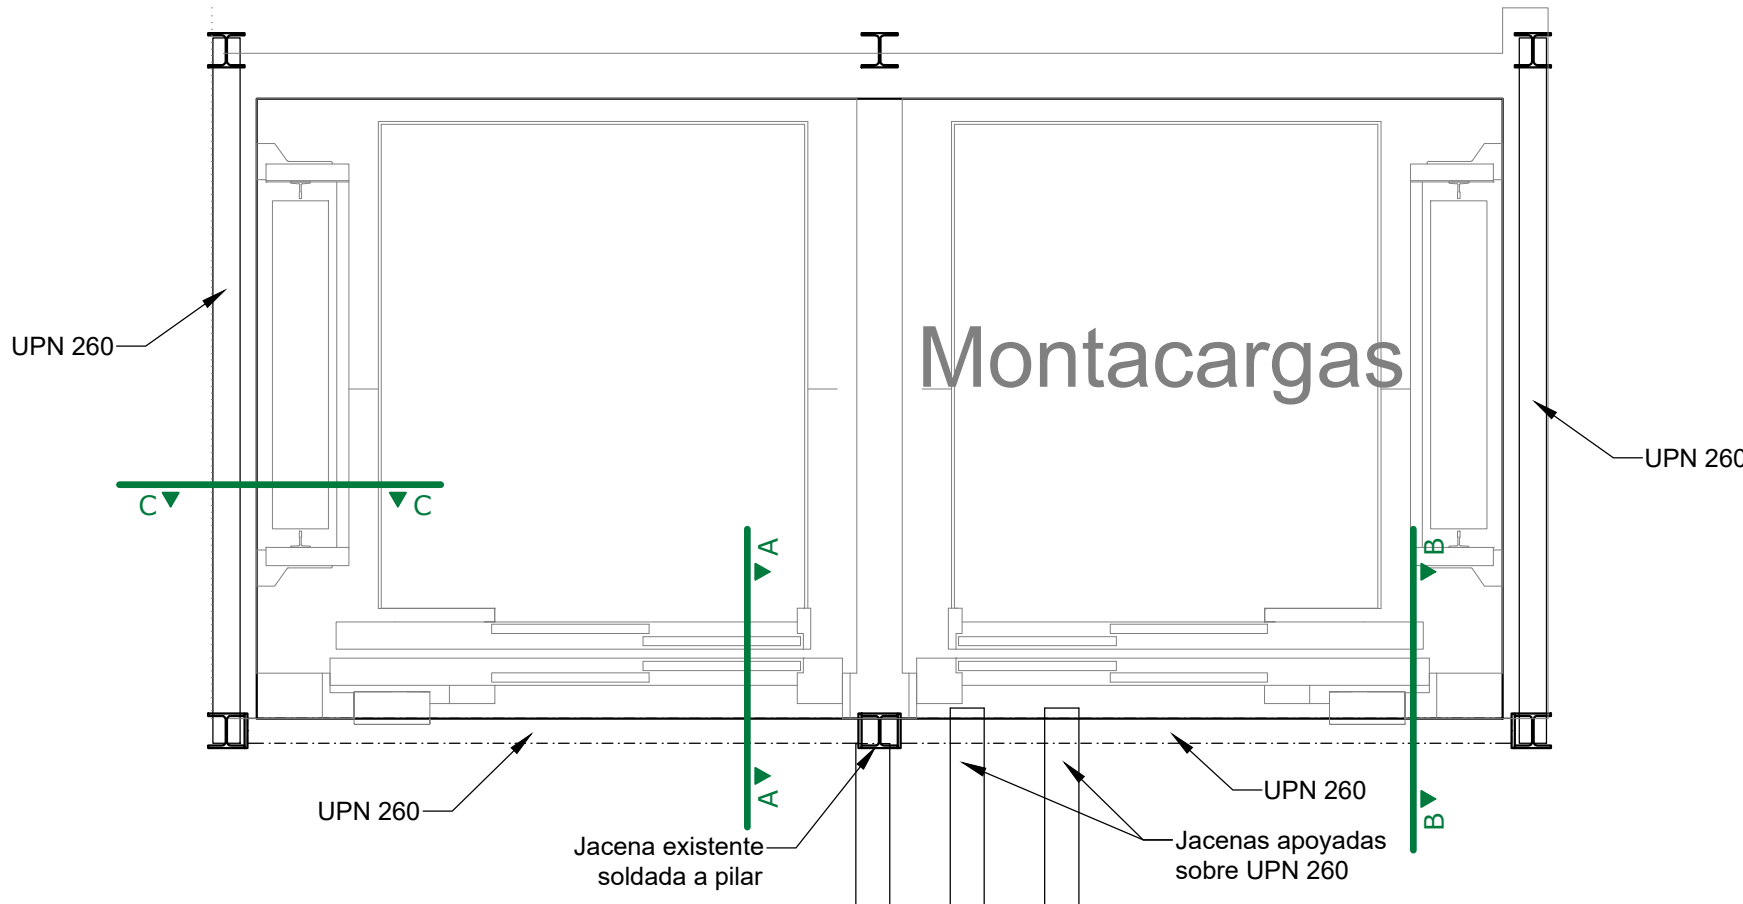


Detalle apertura de hueco Nivel 2
Esc.: 1:25

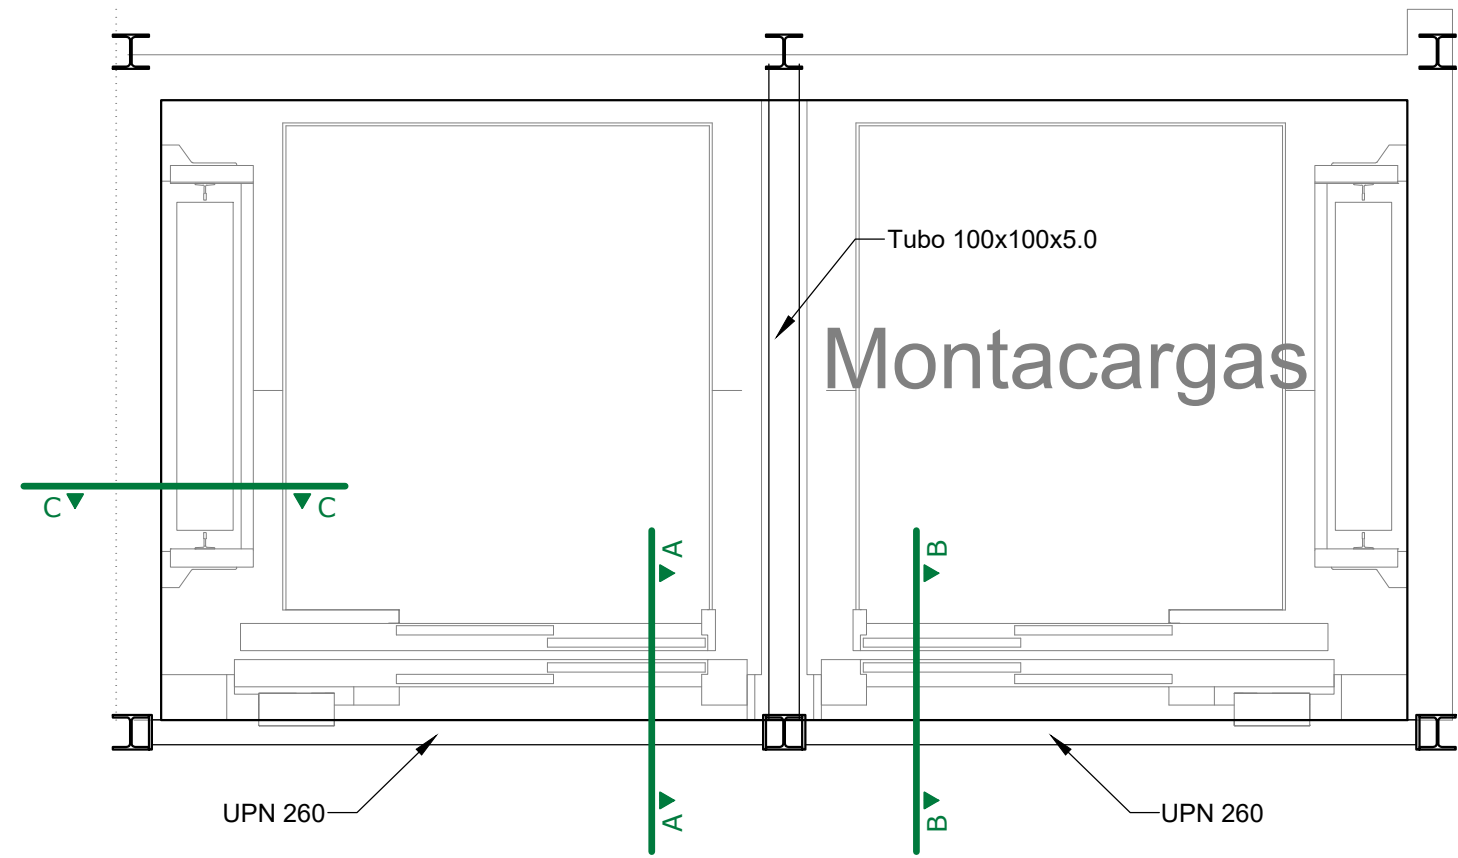


Detalle apertura de hueco Nivel 3
Esc.: 1:25


Fase 2: colocación de vigas UPN 260 transversales

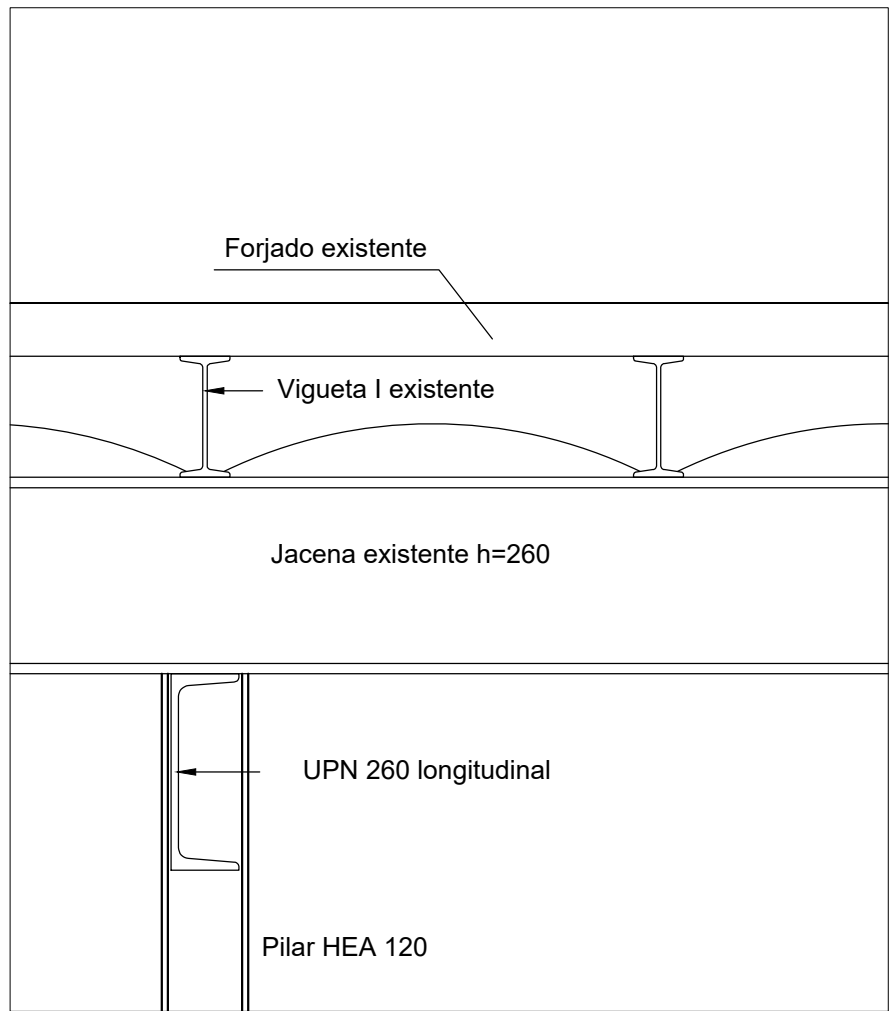

Sección AA
Esc.: 1:10

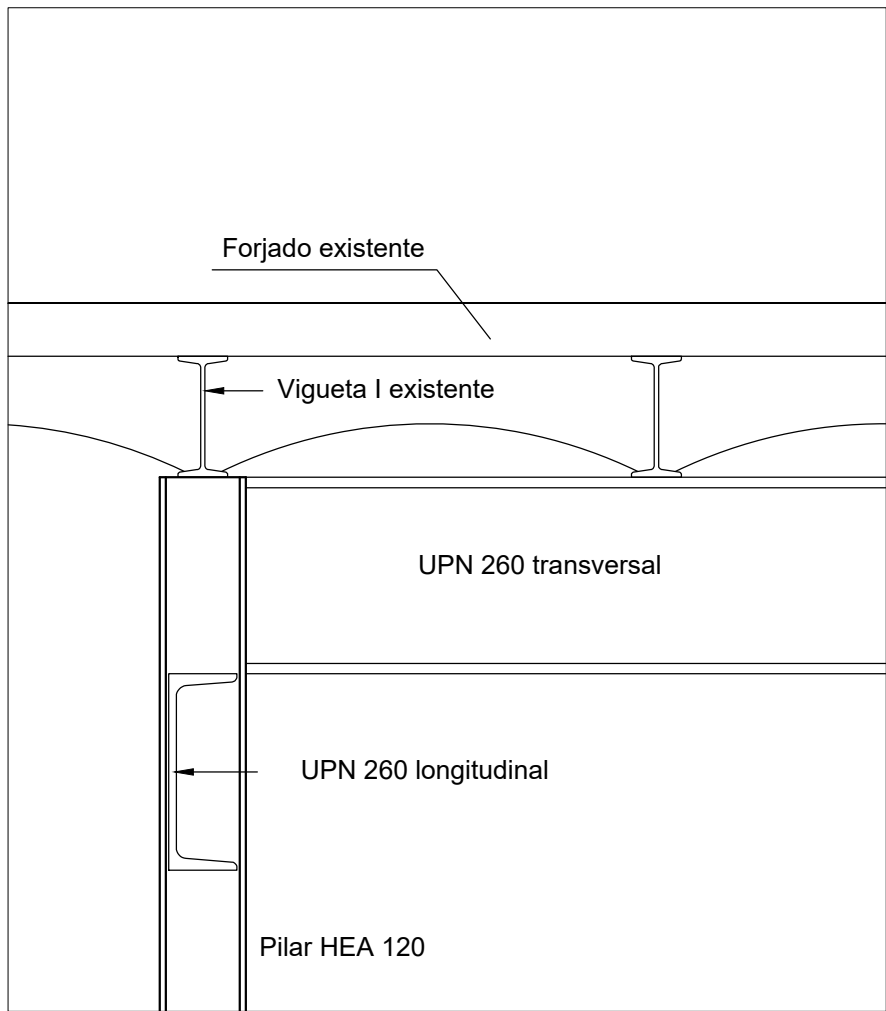


Sección BB
Esc.: 1:10

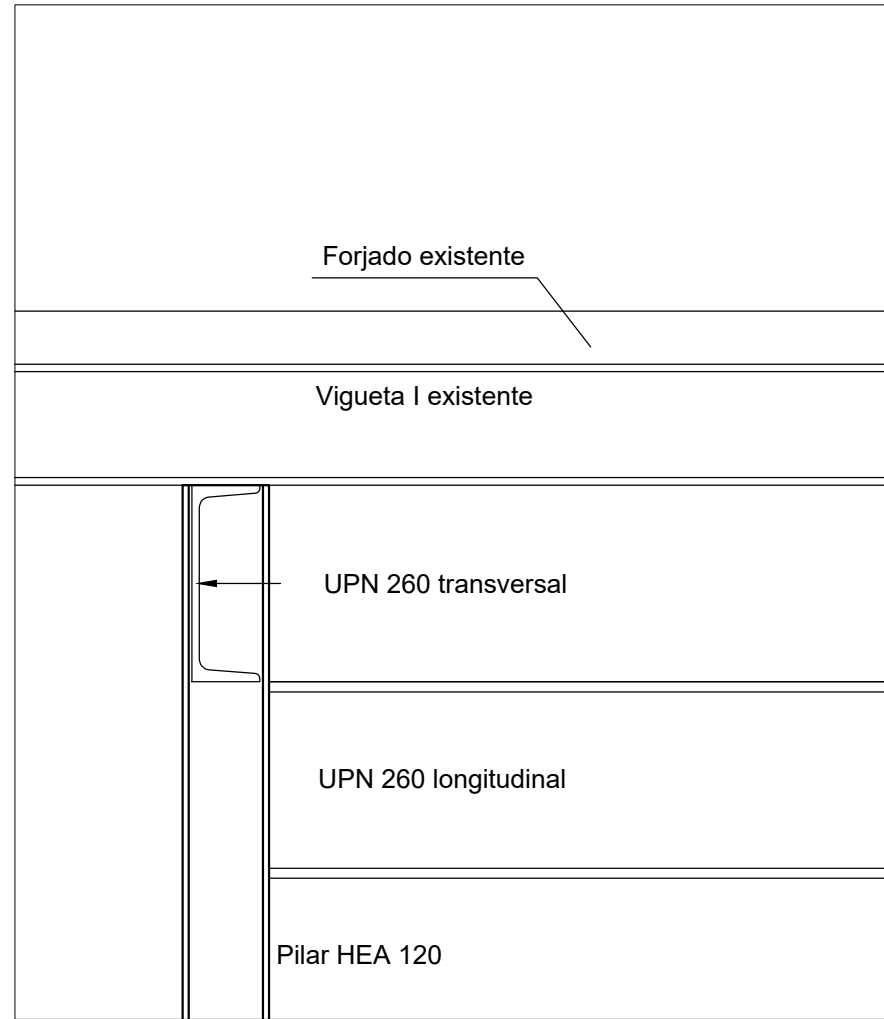


Sección CC
Esc.: 1:10

- Nivel 1
- Nivel 2
- Nivel 3


Fase 3: corte y acondicionamiento del forjado (sustitución de viguetas y puesta de conectores)

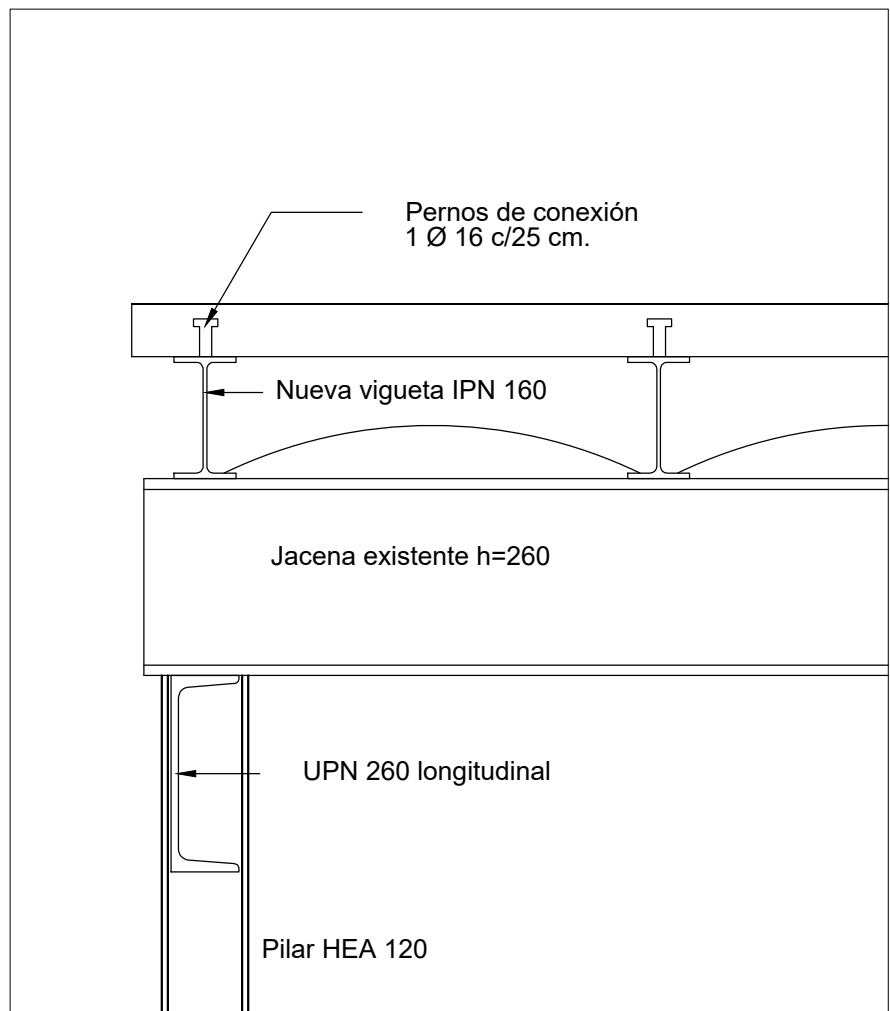

Sección AA
Esc.: 1:10

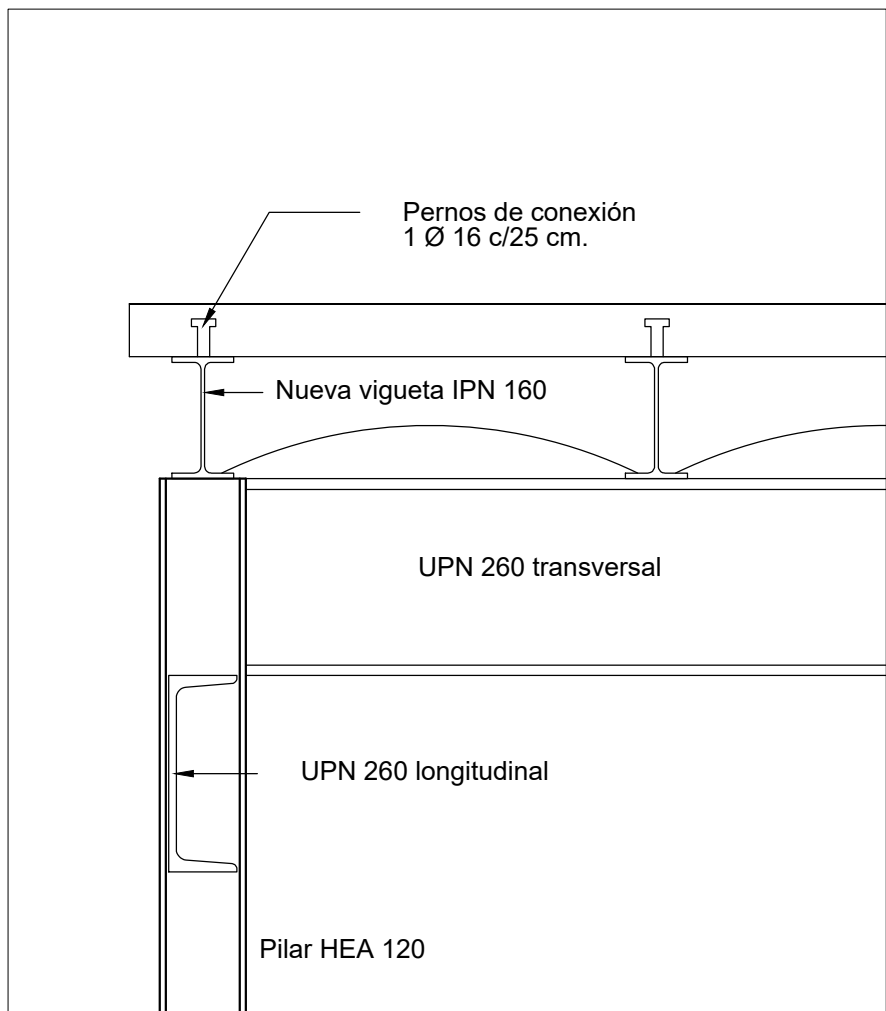

Sección BB
Esc.: 1:10

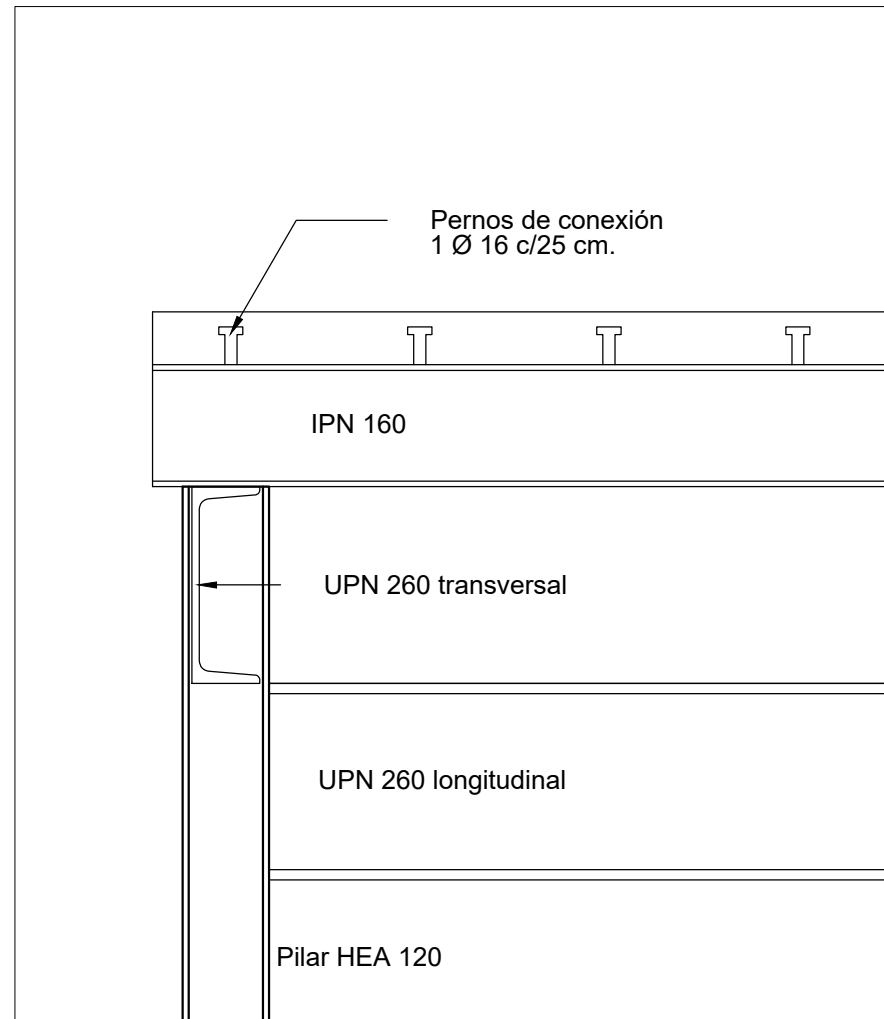

Sección CC
Esc.: 1:10

- Nivel 1
- Nivel 2
- Nivel 3

PROMOTOR

Zaragoza
AYUNTAMIENTO

EXCMO. AYUNTAMIENTO ZARAGOZA

ENCOMIENDA DE GESTION

m2
mercazaragoza

MERCAZARAGOZA S.A.

AUTOR DEL PROYECTO:

MERCASA
DEPARTAMENTO TÉCNICO MERCASA

PEDRO VILLÓLDO MAZO
ARQUITECTO

INGENIERIA DE ESTRUCTURAS

PÉREZ BENEDICTO INGENIERÍA

DIRECCIÓN DEL TRABAJO

JOSÉ ANTONIO ARANAZ DE MOTTA
ARQUITECTO MUNICIPAL

REHABILITACIÓN
POR MODERNIZACIÓN DEL
MERCADO CENTRAL "LANUZA"

SITUACIÓN
Avda. de Cesar Augusto / C/ Manifestación s/nº
Área de Referencia nº1
50003 ZARAGOZA

PLANO
ACTUACIONES EN PLANTA BAJA
APERTURA DE HUECOS EN FORJADO

FECHA
JULIO 2017

ESCALA
1:25 / 1:10

MODIFICADO EDICIÓN
0

PLANO Nº
E-24