


LEYENDA DE TELEFONIA		
SIMBOLOGIA	DESCRIPCION	NOTAS
	CANALIZACIÓN COMPUESTA POR BANDEJA DE PVC LISA CON TAPA PARA DISTRIBUCIÓN INSTALACIONES TELEFONIA Y FIBRA OPTICA	DIMENSIONES 100x60
	SUMINISTRO DE FIBRA OPTICA EN CADA PUESTO CON ONT Y TONIA PLUS	

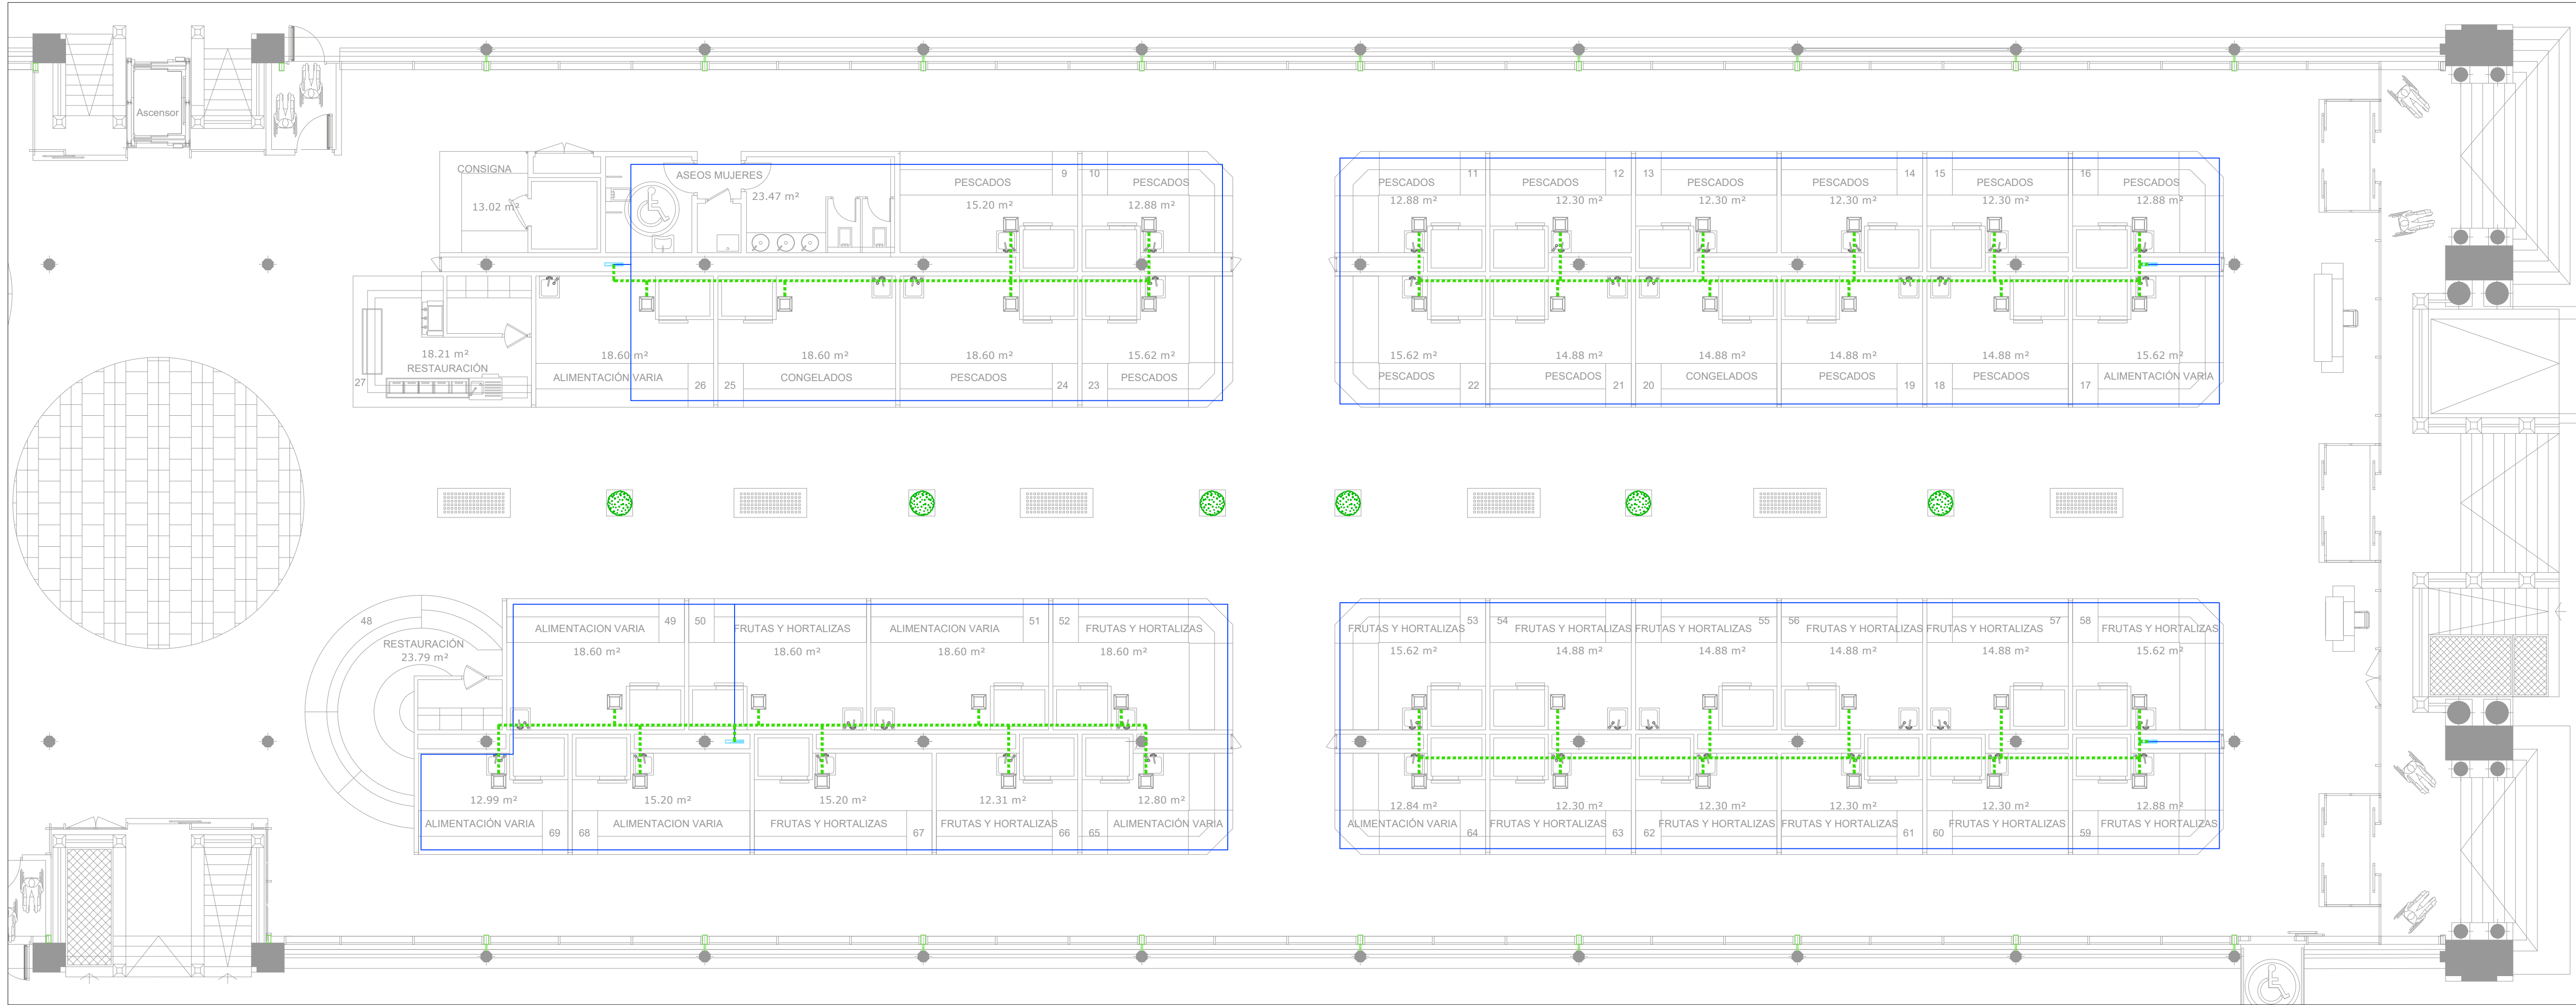

PROMOTOR

Zaragoza
AYUNTAMIENTO

EXCMO. AYUNTAMIENTO ZARAGOZA

ENCOMIENDA DE GESTION

m2
mercazaragoza

MERCAZARAGOZA S.A.

AUTOR DEL PROYECTO:

MERCASA

DEPARTAMENTO TÉCNICO MERCASA

PEDRO VILLOLDO MAZO

ARQUITECTO

INGENIERIA DE ESTRUCTURAS

ingenieros JG

JG INGENIEROS

DIRECCIÓN DEL TRABAJO

JOSÉ ANTONIO ARANAZ DE MOTTA

ARQUITECTO MUNICIPAL

REHABILITACIÓN
POR MODERNIZACIÓN DEL
MERCADO CENTRAL "LANUZA"

SITUACIÓN
Avda. de Cesar Augusto / C/ Manifestación s/nº
Área de Referencia nº01
50003 ZARAGOZA

PLANO

PLANTA BAJA
COMUNICACIONES
TELEFONIA

FECHA

MODIFICADO

EDICIÓN

0

ESCALA

1:100

PLANO Nº

CS.08