



PROYECTO DE REHABILITACIÓN DEL MERCADO CENTRAL "LANUZA" DE ZARAGOZA. PLANO DE DISTRIBUCIÓN DEL SANEAMIENTO. ELABORADO POR: J. GARCÍA. APROBADO POR: J. GARCÍA. FECHA: 11/06/2018. HOJA: 1 DE 2. ESCALA: 1:100.

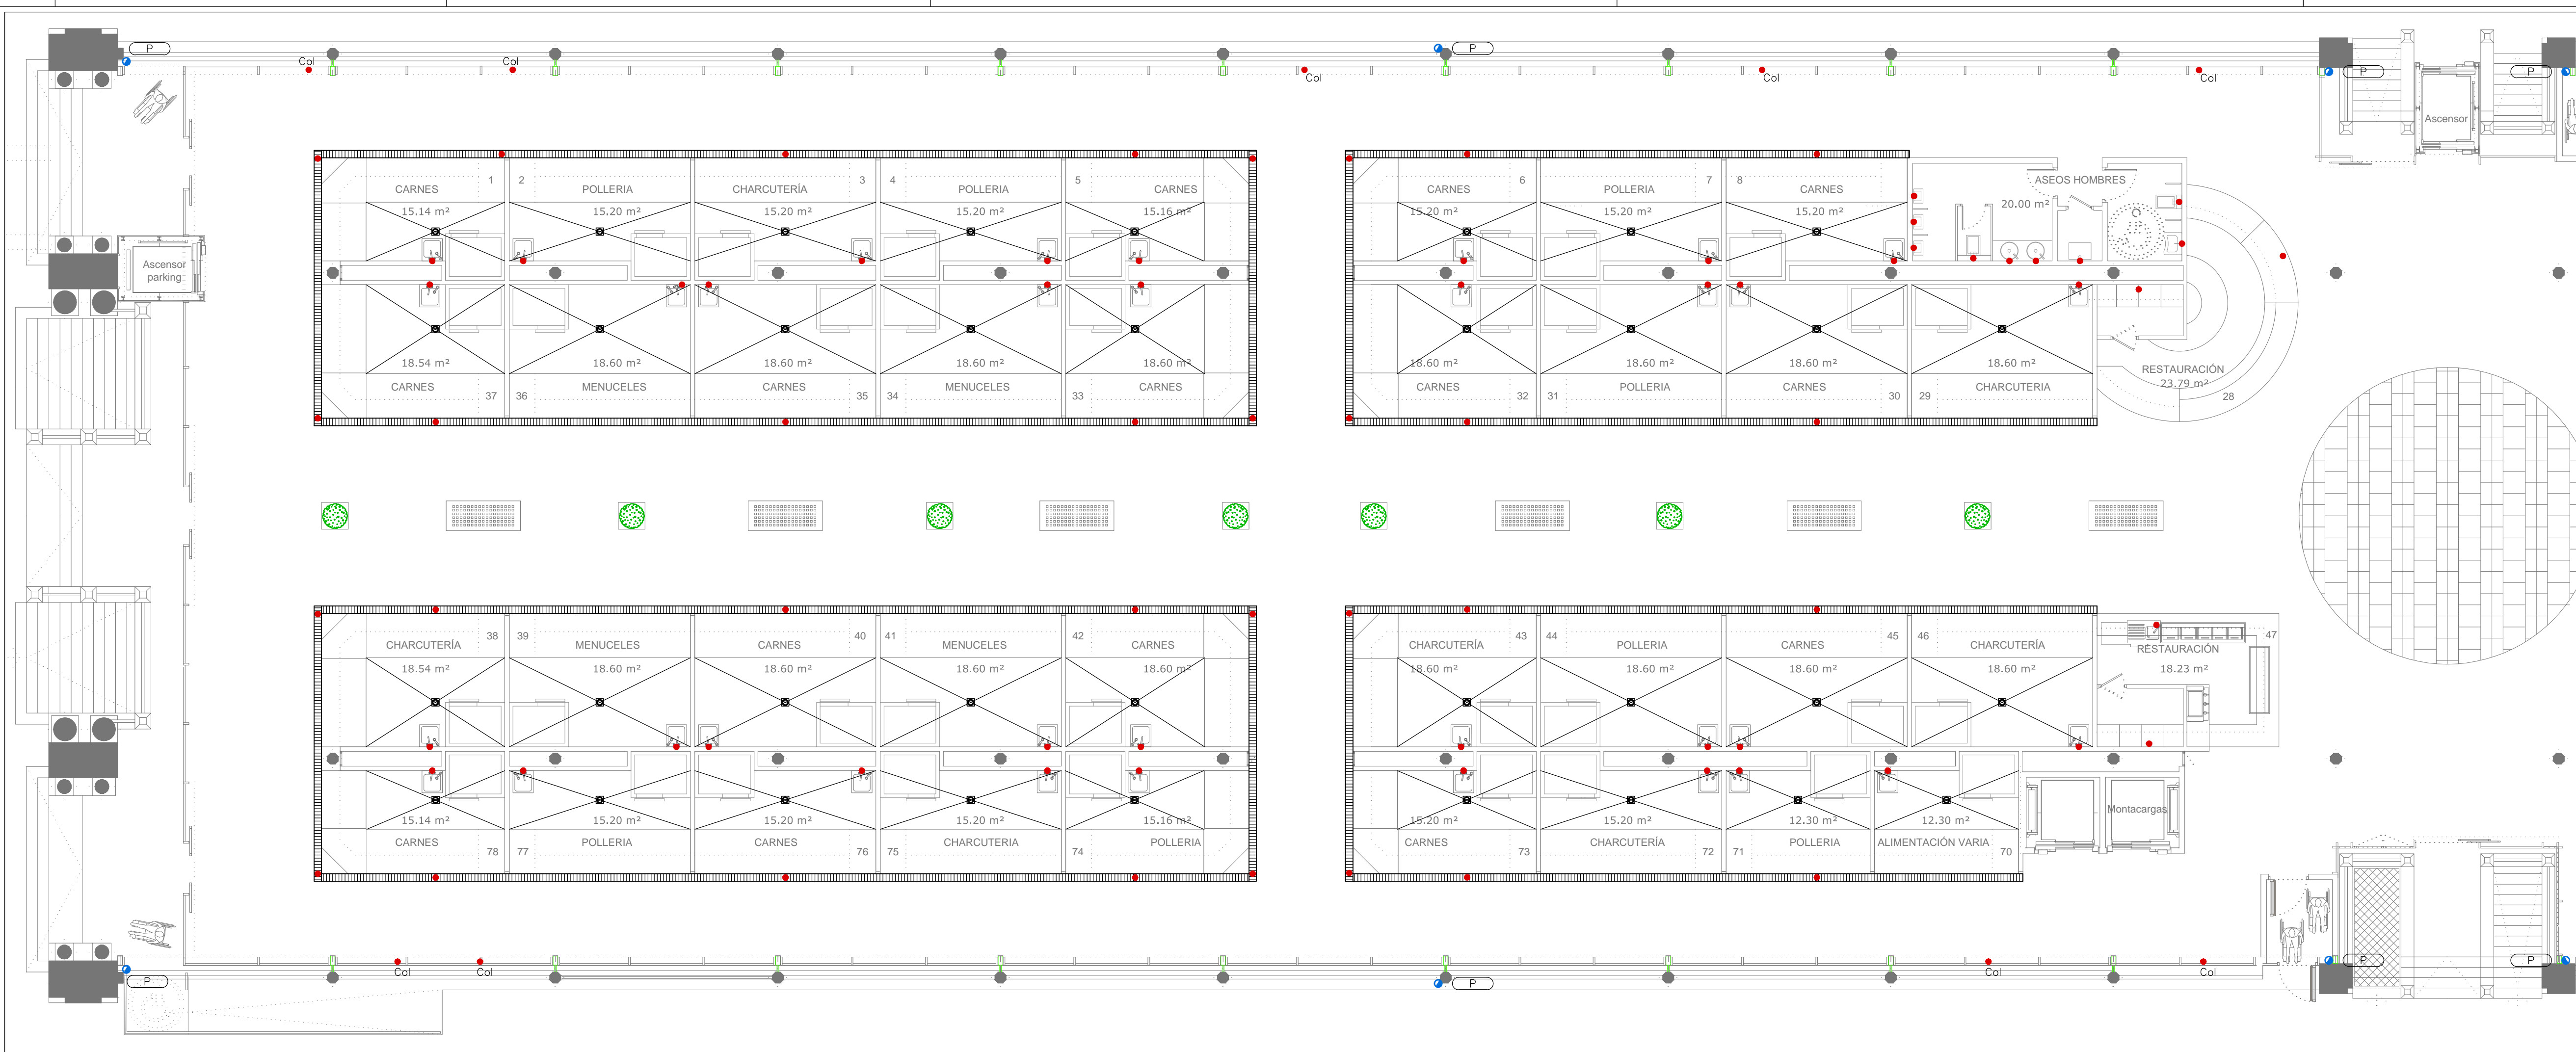

LEYENDA SANEAMIENTO	
SÍMBOLOGÍA	DESCRIPCIÓN
	COLECTOR ENTERRADO
	FECAL
	PLUVIAL
	TUBERÍAS DE DESAGÜE
	FECAL
	PLUVIAL
	REJA CON CANAL DE EVACUACIÓN
	BAIANTE AGUAS PLUVIALES
	BAIANTE AGUAS FECALES
	TAPÓN DE REGISTRO Y LIMPIEZA
	SUMIDERO
	ARQUETA REGISTRABLE
	PUNTO DE DESAGÜE Y CONEXIÓN APARATOS SANITARIOS

NOTAS:
MATERIAL TUBERÍAS:
COLECTORES GENERALES ENTERRADOS:
PVC TIPO UD UNE-EN 1401-1 SN-4 SDR-41
PVC PARED ESTRUCTURADA SN 8 EN 13476
POLIPROPILENO UNE-EN 1295, UNE-EN 1852 SN- / SDR-
BAIANTE, DESAGÜES Y COLECTORES COLGADOS:
PVC TIPO B UNE-EN 1329-1
PVC SERIE B M1 UNE 145
PVC INSONORIZADA UNE-EN 1329-1
POLIPROPILENO INSONORIZADA
FUNDICIÓN UNE-EN 877
ARQUETAS:
PREFABRICADA EN POLIETILENO
CONSTRUIDA EN OBRA CON FÁBRICA DE LADRILLO
LOS BAIANTES PLUVIALES SE SUSTITUIRÁN Y SE CONECTARÁN EN PLANTA BAJA A LOS EXISTENTES

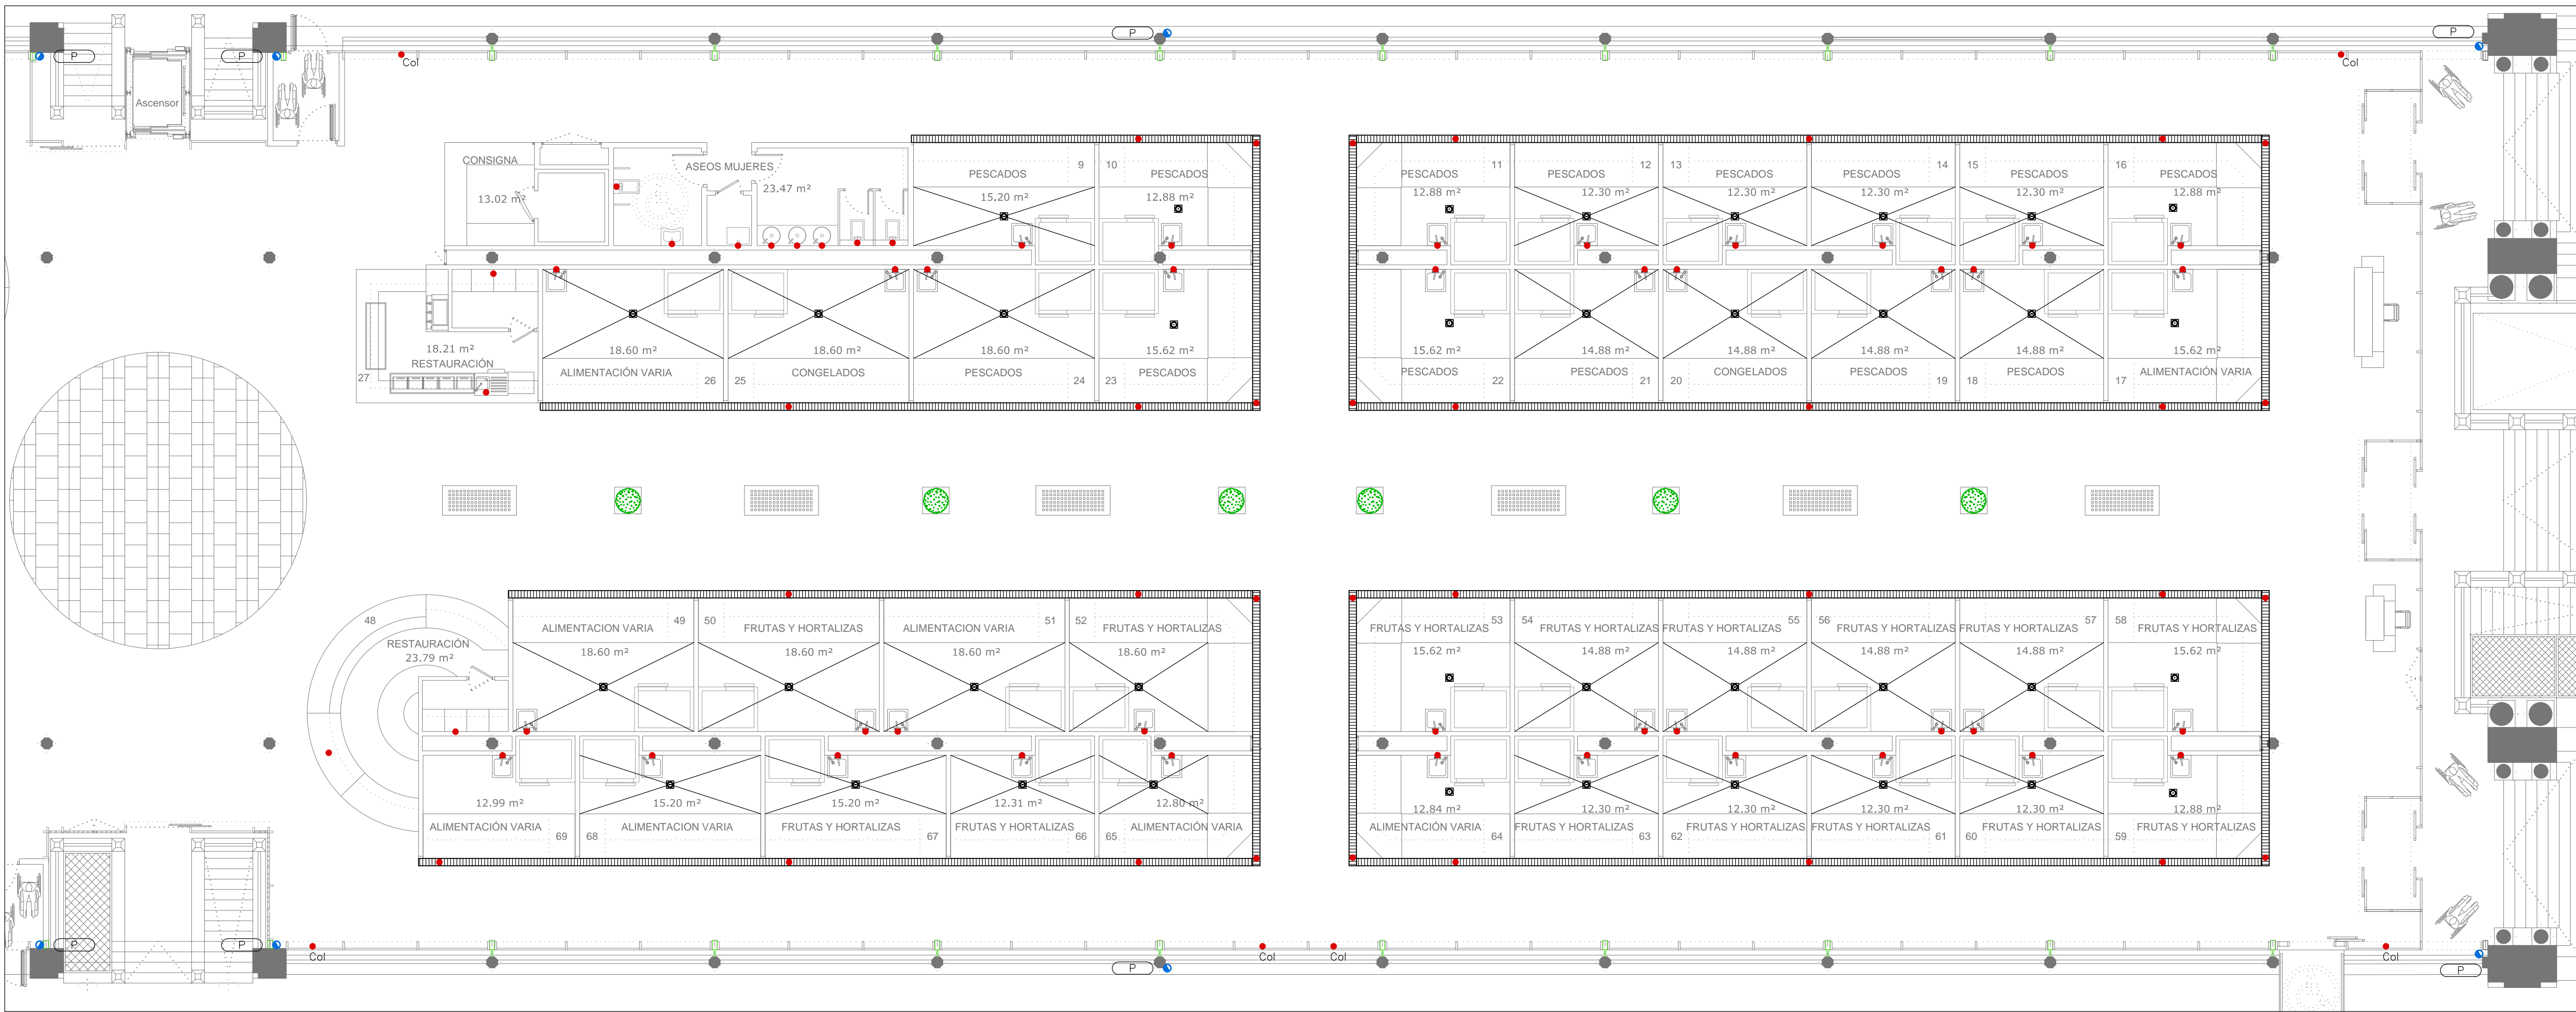

PROMOTOR



EXCMO. AYUNTAMIENTO ZARAGOZA

ENCOMENDA DE GESTIÓN



MERCARAZAGOZA S.A.

AUTOR DEL PROYECTO:



DEPARTAMENTO TÉCNICO MERCASA

PIEDRO VIELLOLDI MAZO

ARQUITECTO

INGENIERÍA DE ESTRUCTURAS

Ingenieros JG

JG INGENIEROS

DIRECCIÓN DEL TRABAJO

JOSÉ ANTONIO ARANAZ DE MOTTA

ARQUITECTO MUNICIPAL

REHABILITACIÓN POR MODERNIZACIÓN DEL MERCADO CENTRAL "LANUZA"

SITUACIÓN

Avenida de Cesar Augusto / C/ Manifestación s/nº

Área de Referencia nº1

30003 ZARAGOZA

PLANO

PLANTA BAJA SANEAMIENTO DISTRIBUCIÓN

FECHA

MODIFICADO

ERRECCIÓN

0

ESCALA

1:100

PLANO Nº

SA.02

Departamento Proyectos Técnicos - MERCASA