



COLEGIO
OFICIAL DE
ARQUITECTOS DE
ARAGON

PLANTILLA DE FIRMAS ELECTRÓNICAS

FIRMAS DE COLEGIADOS


FIRMAS COLEGIOS / ORGANISMOS OFICIALES / OTROS



COLEGIO OFICIAL DE ARQUITECTOS DE ARAGÓN | Demarcación de ZARAGOZA.
VISADO Normal con fecha 05/07/2017. Número de expediente/fase ZA2017001861400

Documento con firma electrónica. Autenticidad verificable en coaa.e-gestion.es/validacion.aspx con CSV: EVeggb353uw25452017730941

CALLE JERÓNIMO CÁNCER

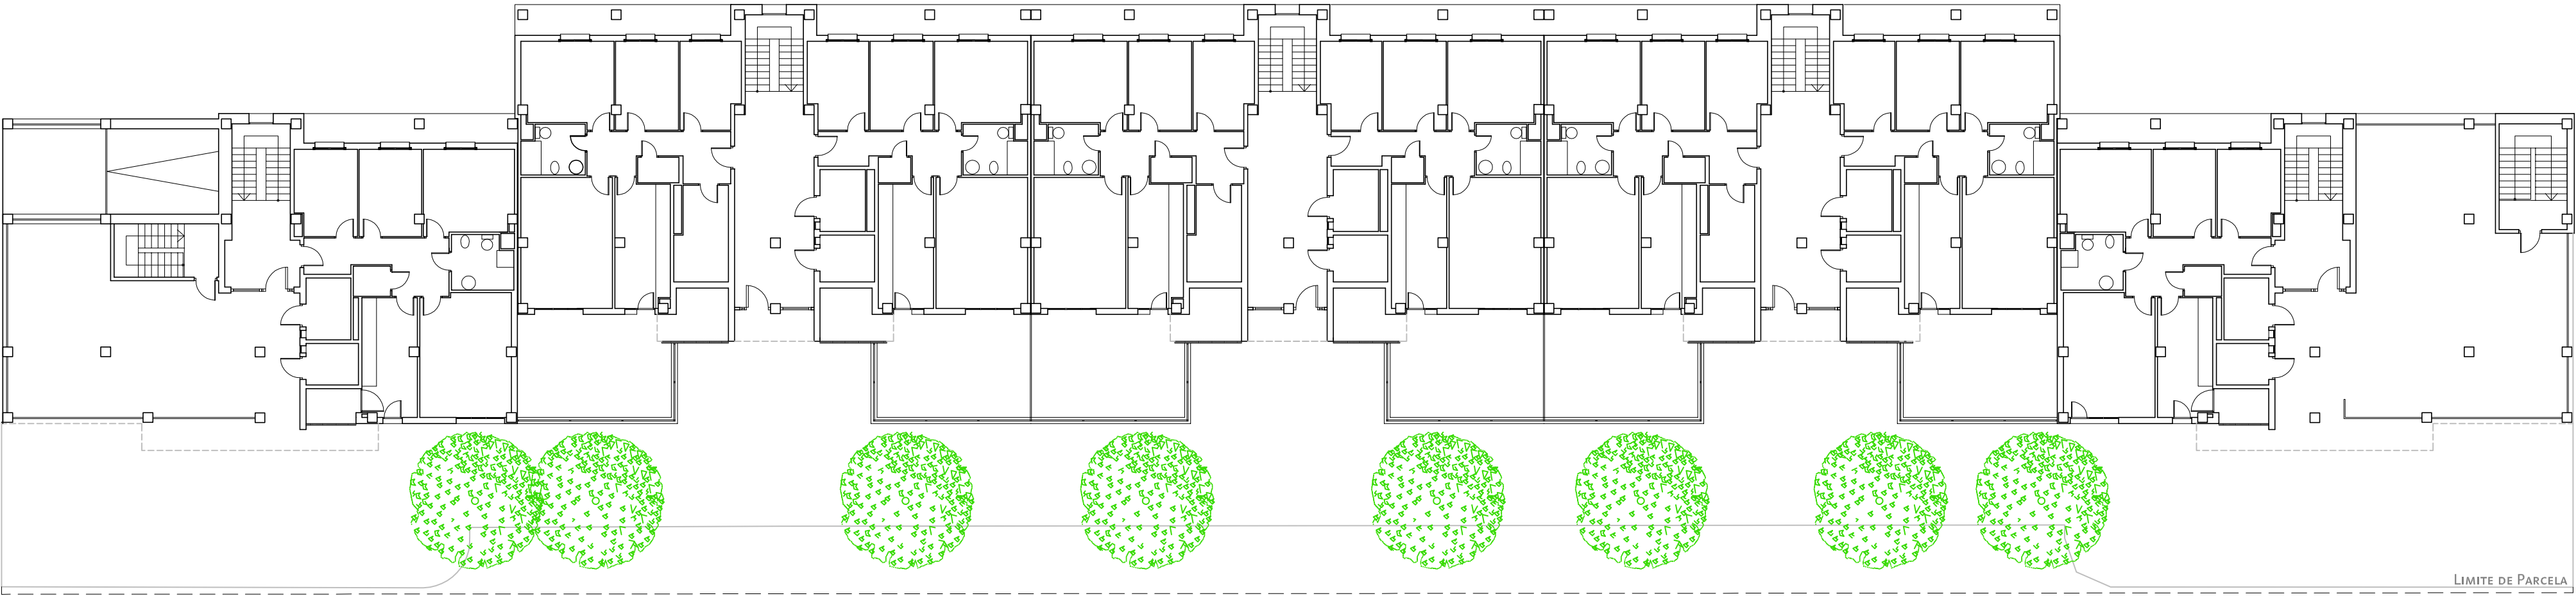


LÍMITE DE PARCELA

PLANTA BAJA

CALLE MAESTRO TELLERIA

CALLE JERÓNIMO CÁNCER

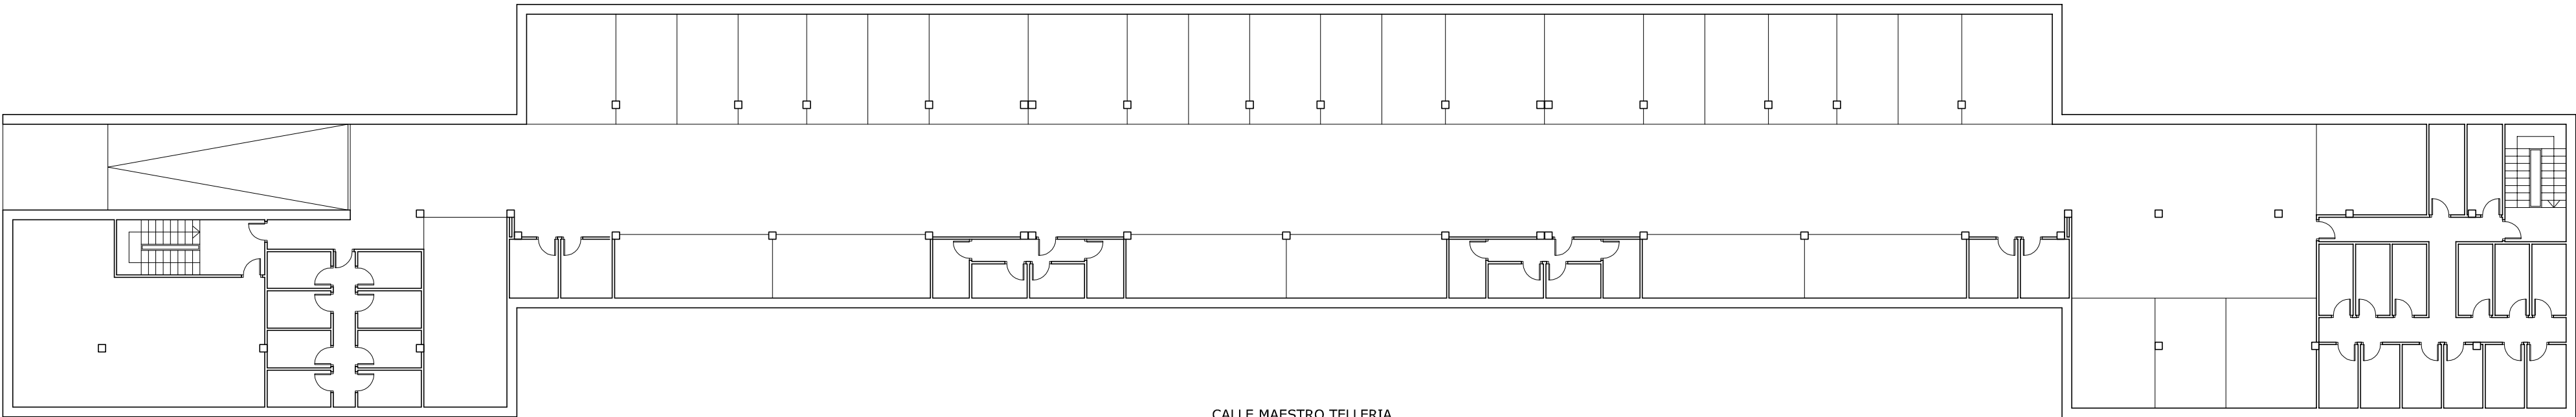


CALLE MAESTRO TELLERIA

PLANTA SOTANO



REHABILITACIÓN ENERGÉTICA DE EDIFICIO DE VIVIENDAS
PROYECTO BUILDHEAT - G.A. 680658 H2020-EEB-2015

CALLE MAESTRO TELLERIA, 12-20. ZARAGOZA

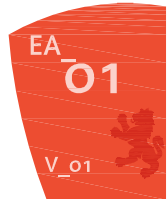

ARQUITECTA	CAPÍTULO
PLANO	ESTADO ACTUAL
PLANO	P. SÓTANO Y P. BAJA
FECHA Y ARCHIVO	ESCALA
JUNIO 2017	1/200
PIAR LOPEZ RUIZ	




COLEGIO OFICIAL DE ARQUITECTOS DE ARAGÓN | Demarcación de ZARAGOZA
VISADO Normal con fecha 05/07/2017. Número de expediente/fase ZA2017001861400

Documento con firma electrónica. Autenticidad verificable en coaa.e-gestion.es/validacion.aspx con CSV: EVeggb353uw25452017730941




CALLE JERÓNIMO CÁNCER

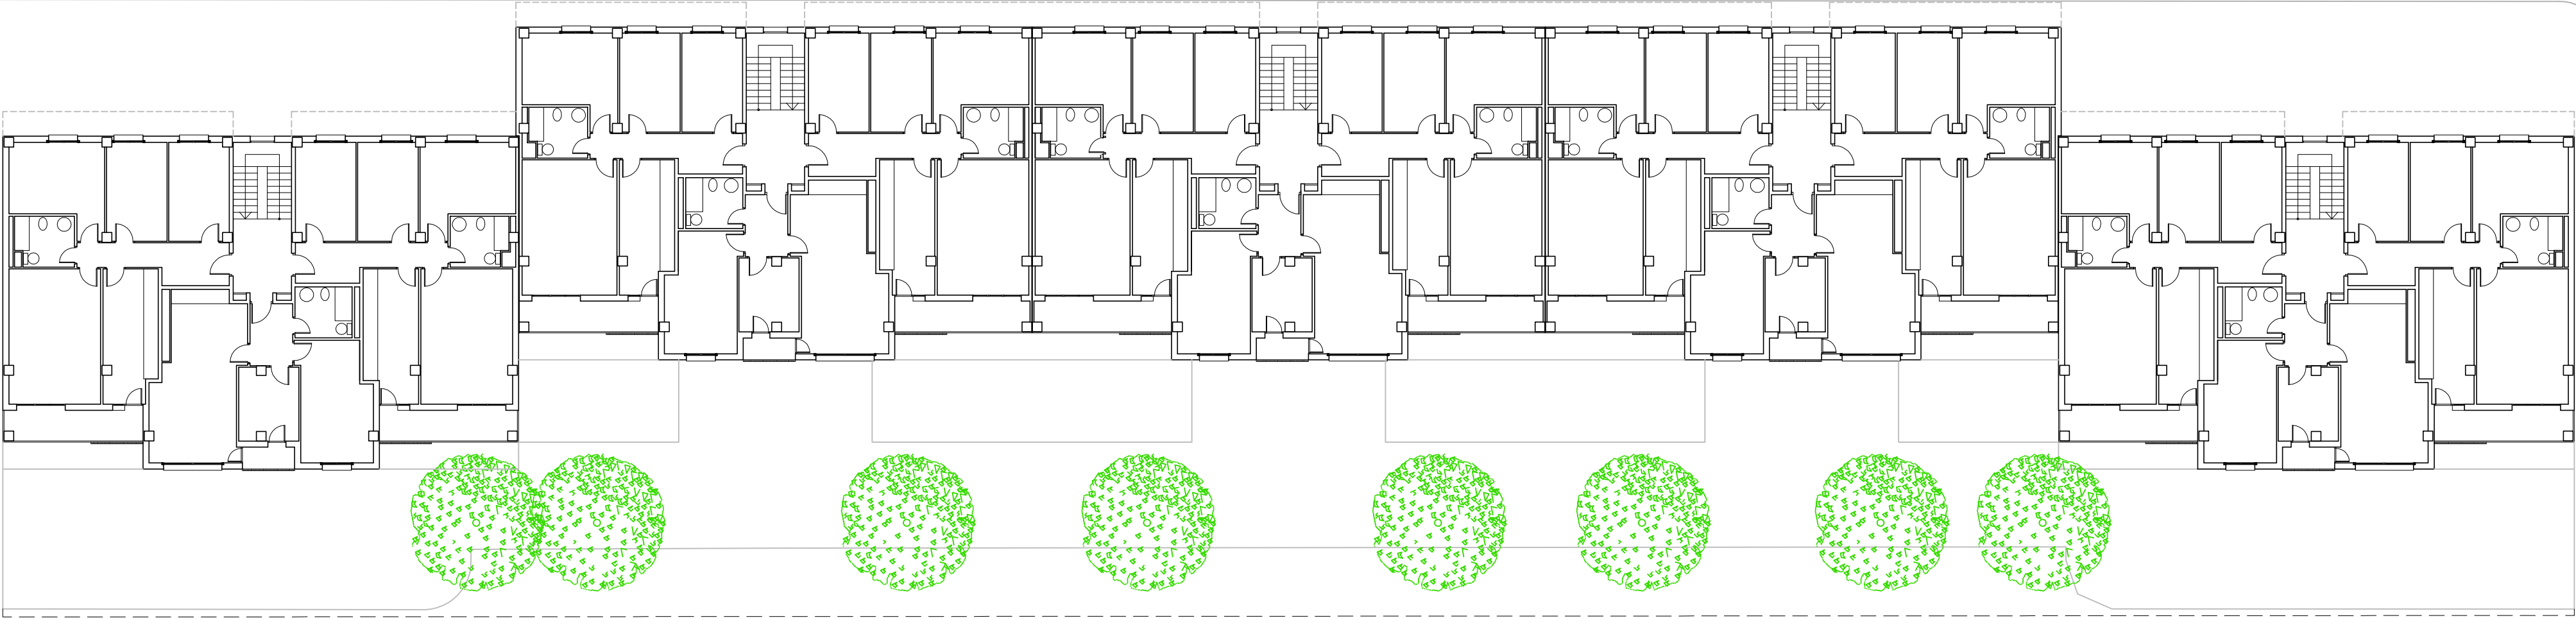

PLANTA 2ª

CALLE MAESTRO TELLERIA

CALLE JERÓNIMO CÁNCER

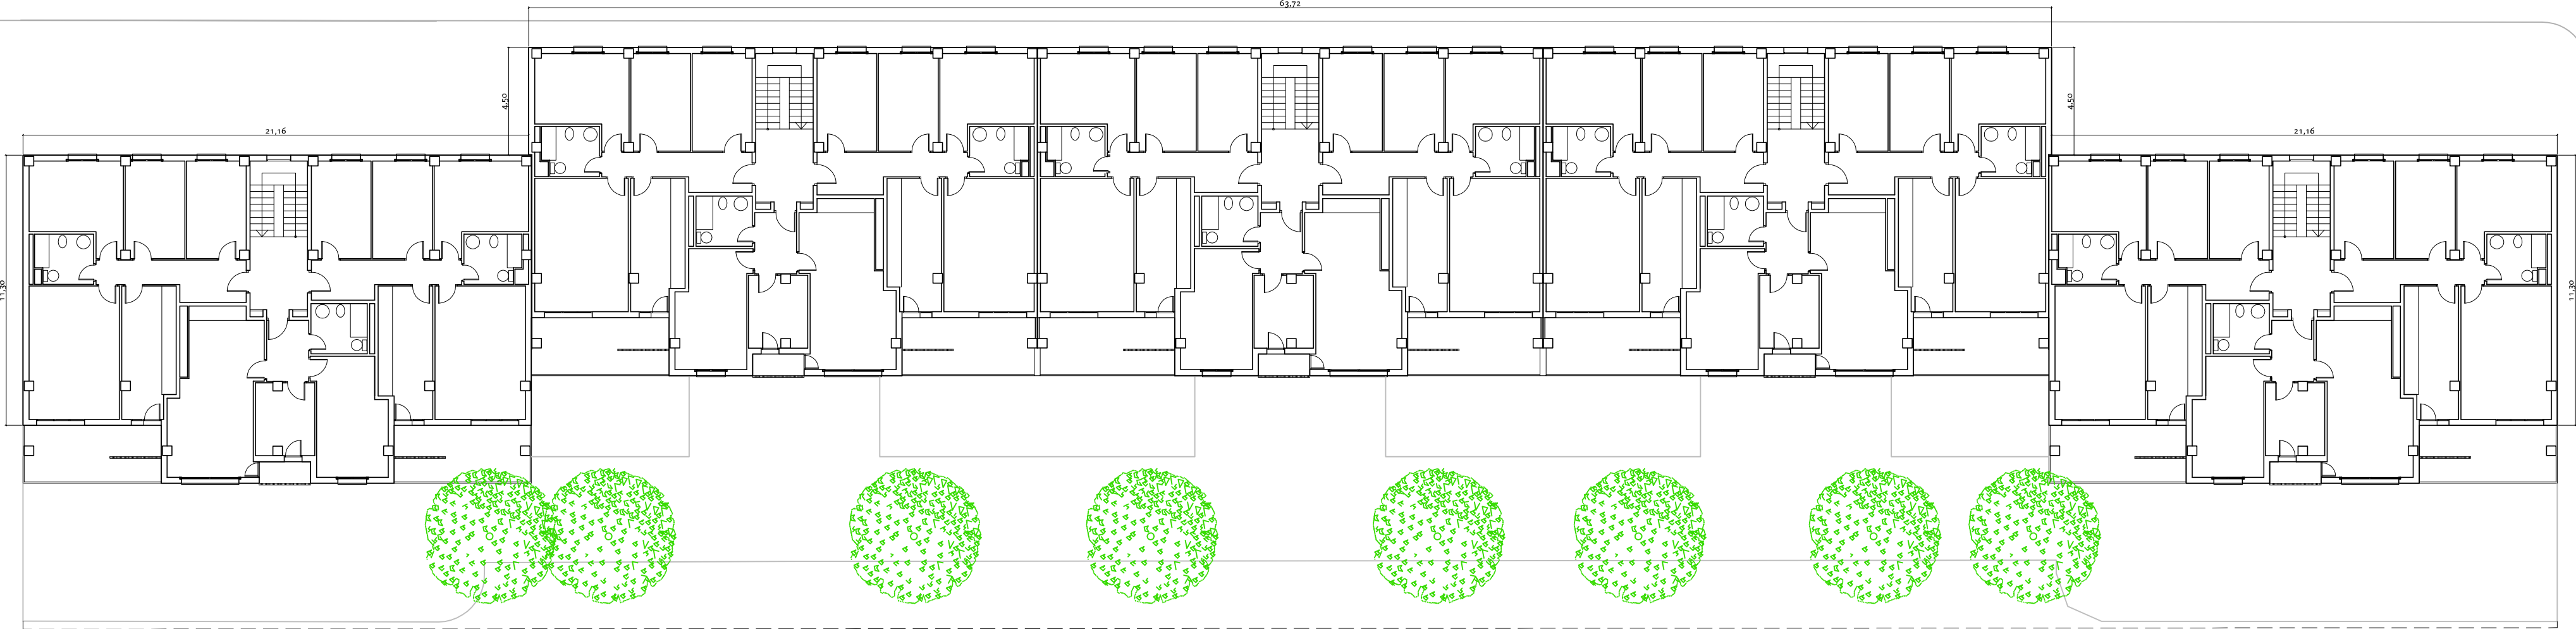


PLANTA 1ª

CALLE MAESTRO TELLERIA



REHABILITACIÓN ENERGÉTICA DE EDIFICIO DE VIVIENDAS
PROYECTO BUILDHEAT - G.A. 680658 H2020-EEB-2015

CALLE MAESTRO TELLERIA, 12-20. ZARAGOZA

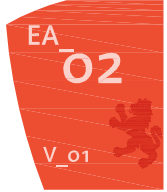

ARQUITECTA	CAPÍTULO
PIANO	ESTADO ACTUAL
PLANTAS 1ª Y 2ª	
FECHA_Y_ARCHIVO	ESCALA
JUNIO 2017	1/200
PIAN LÓPEZ RUZ	


COLEGIO OFICIAL DE ARQUITECTOS DE ARAGÓN | Demarcación de ZARAGOZA
VISADO Normal con fecha 05/07/2017. Número de expediente/fase ZA2017001861400



Documento con firma electrónica. Autenticidad verificable en coaa.e-gestion.es/validacion.aspx con CSV: EVeggb353uw25452017730941




CALLE JERÓNIMO CÁNCER

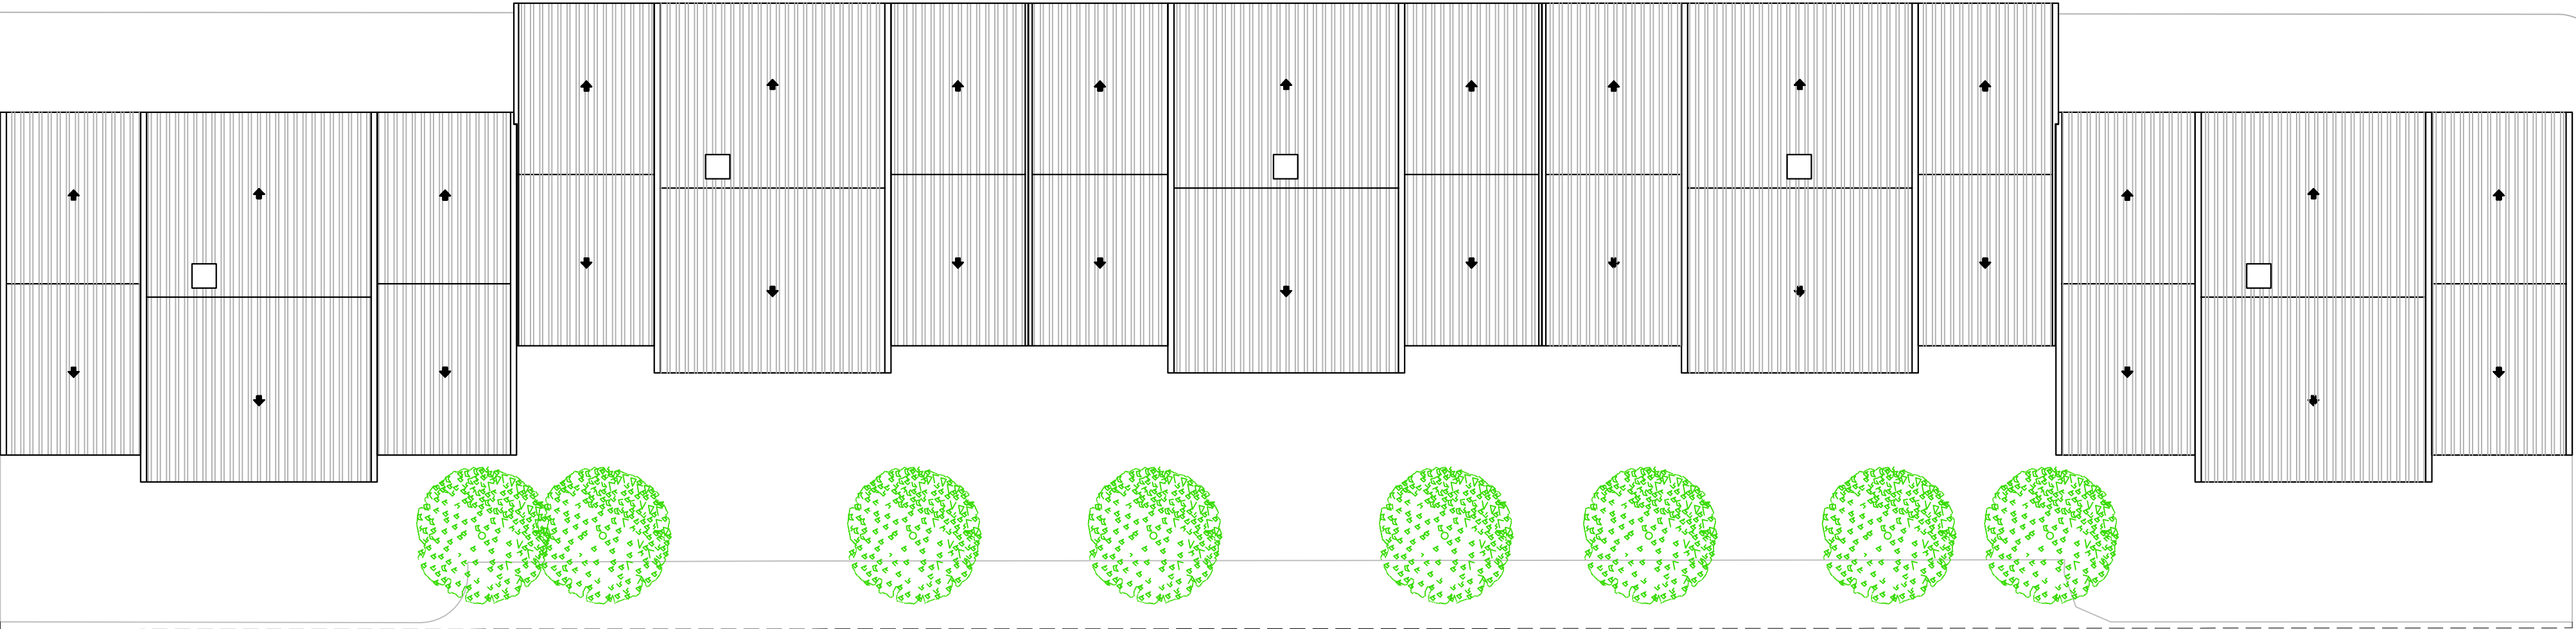

CUBIERTAS

CALLE MAESTRO TELLERÍA

CALLE JERÓNIMO CÁNCER

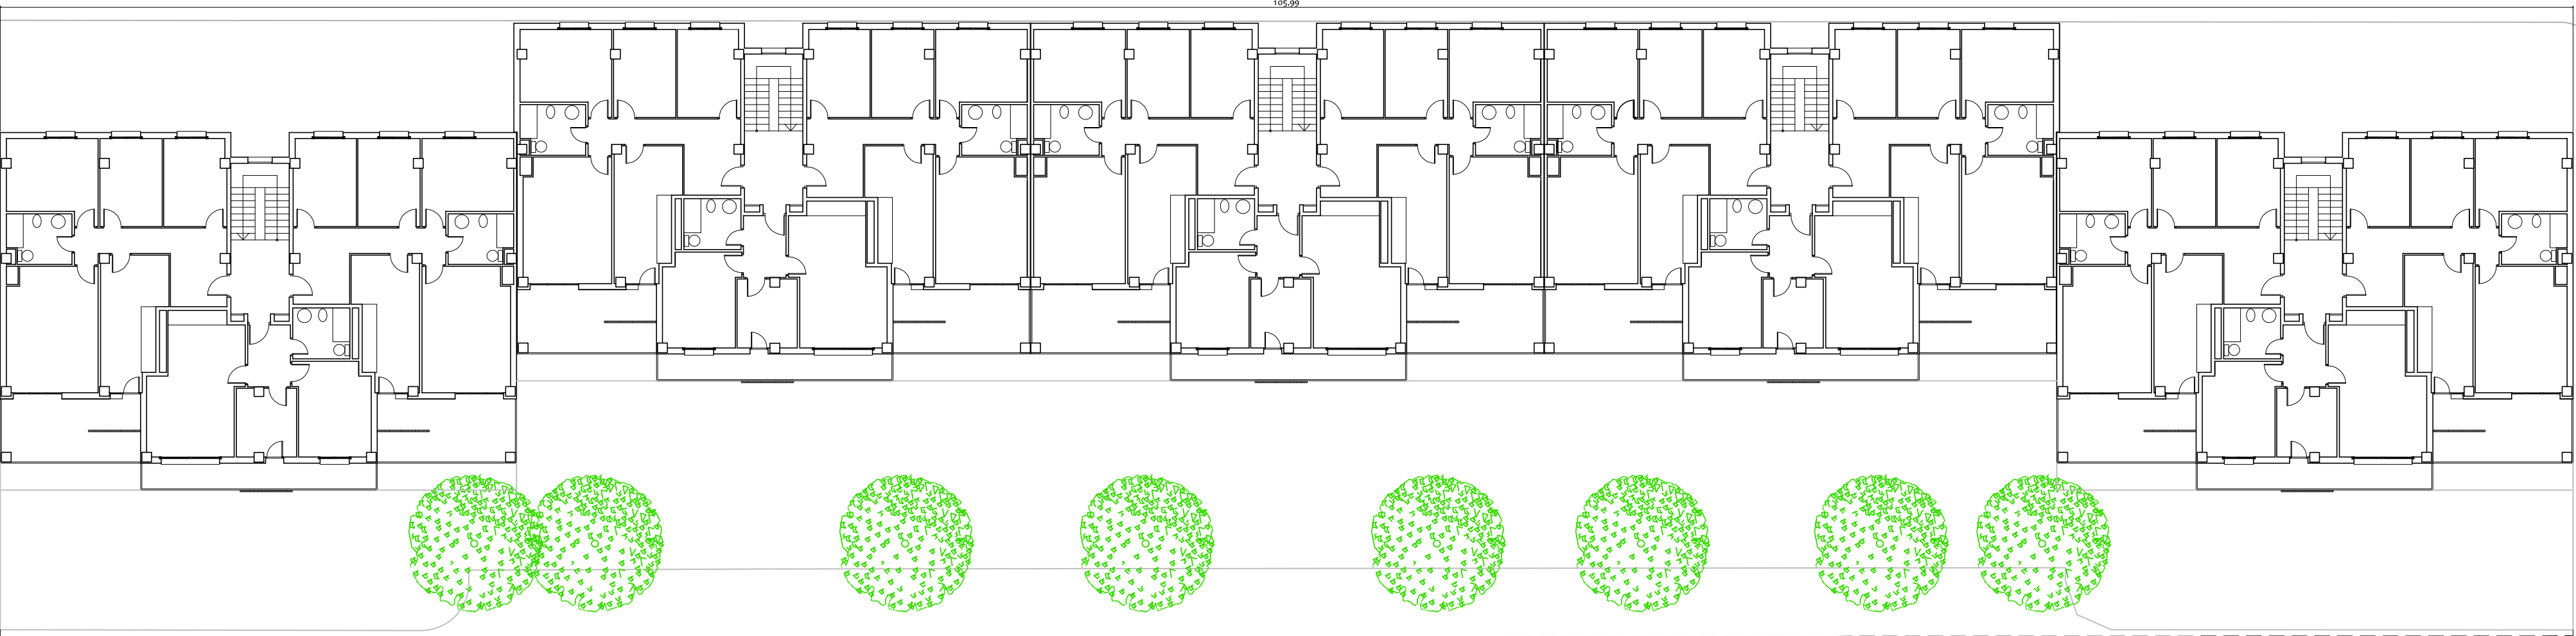

PLANTA 3ª

CALLE MAESTRO TELLERÍA

Zaragoza
VIVIENDA

EA
03
V.01

REHABILITACIÓN ENERGÉTICA DE EDIFICIO DE VIVIENDAS
PROYECTO BUILDHEAT - G.A. 680658 H2020-EEB-2015

CALLE MAESTRO TELLERÍA, 12-20. ZARAGOZA

ARQUITECTA
PIAR LOPEZ RUIZ

CAPITULO
ESTADO ACTUAL
PLANO
PLANTAS 3ª Y CUBIERTA

FECHA Y ARCHIVO
JUNIO 2017

ESCALA
1/200

COLEGIO OFICIAL DE ARQUITECTOS DE ARAGON | DEMARCACION DE ZARAGOZA
VISADO Normal con fecha 05/07/2017. Número de expediente/fase ZA2017001861400



Documento con firma electrónica. Autenticidad verificable en coaa.e-gestion.es/validacion.aspx con CSV: EVeggb353uw25452017730941





CALLE JERÓNIMO CÁNCER




CALLE MAESTRO TELLERIA



CALLE ALBERTO MAGNO



CALLE PINTOR RAMON STOLZ

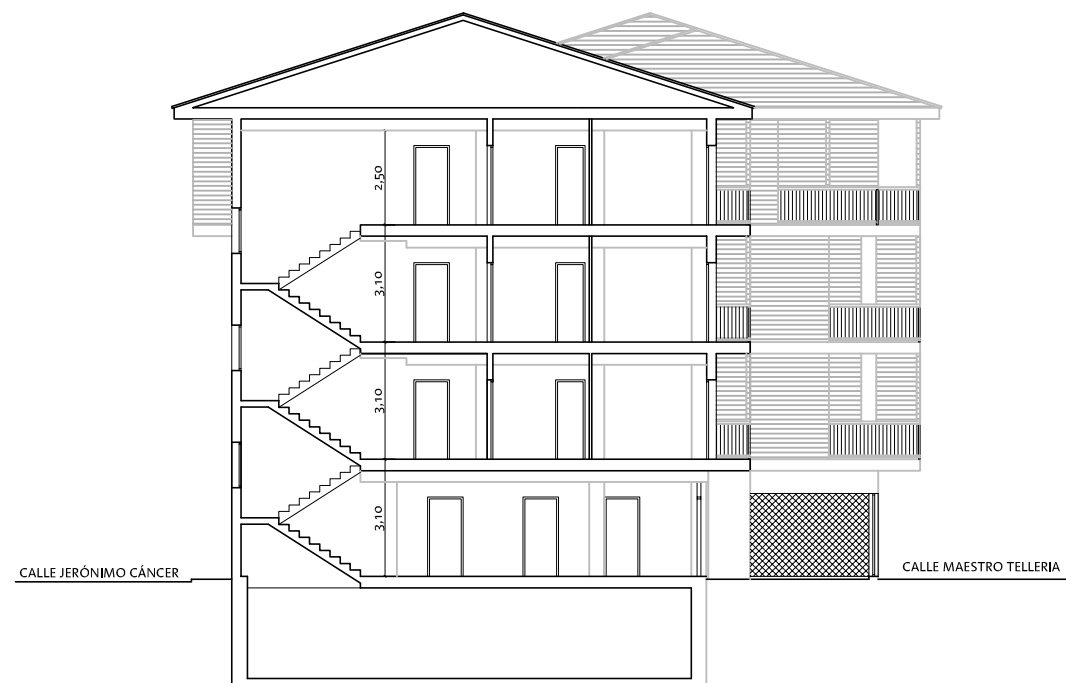



SECCIÓN A - A



SECCIÓN B - B




SECCIÓN C - C

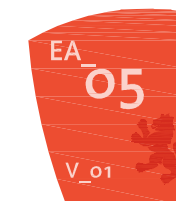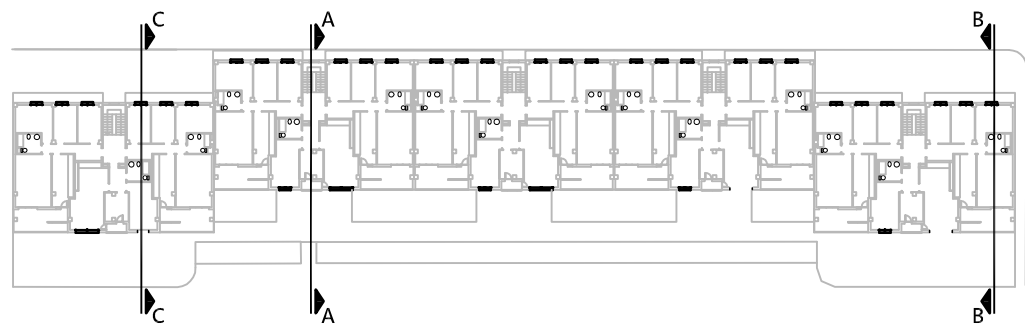

REHABILITACIÓN ENERGÉTICA DE EDIFICIO DE VIVIENDAS
PROYECTO BUILDHEAT - G.A. 680658 H2020-EEB-2015

CALLE MAESTRO TELLERIA, 12-20. ZARAGOZA

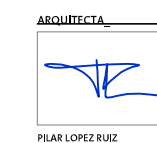

CAPÍTULO_ ESTADO ACTUAL
PLANO_ SECCIONES A-A, B-B Y C-C
FECHA_Y_ARCHIVO_ JUNIO 2017
Y:\000 PROYECTOS\15_008 MAESTRO TELLERIA 12-20\002 PLANOS_

ESCALA_ 1/200



COLEGIO OFICIAL DE ARQUITECTOS DE ARAGON | Demarcación de ZARAGOZA
VISADO Normal con fecha 05/07/2017. Número de expediente/fase ZA2017001861400

Documento con firma electrónica. Autenticidad verificable en coaa.e-gestion.es/validacion.aspx con CSV: EVeggb353uw25452017730941