



COLEGIO
OFICIAL DE
ARQUITECTOS DE
ARAGON

PLANTILLA DE FIRMAS ELECTRÓNICAS

FIRMAS DE COLEGIADOS

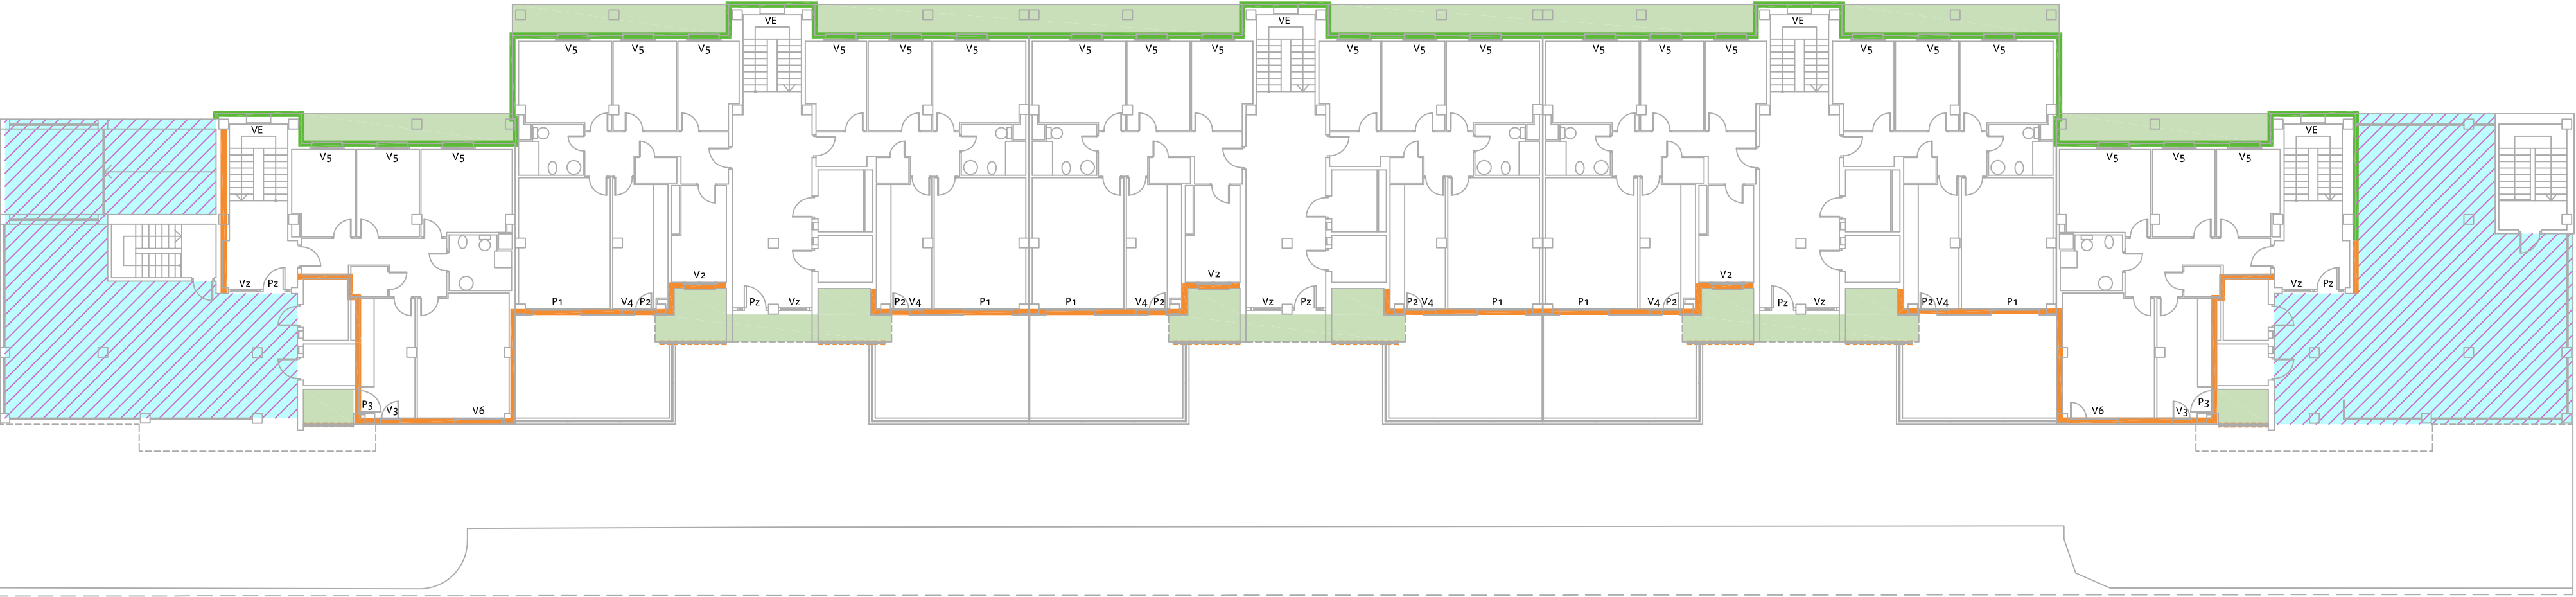
FIRMAS COLEGIOS / ORGANISMOS OFICIALES / OTROS



COLEGIO OFICIAL DE ARQUITECTOS DE ARAGÓN | Demarcación de ZARAGOZA.
VISADO Normal con fecha 05/07/2017. Número de expediente/fase ZA2017001861400

Documento con firma electrónica. Autenticidad verificable en coaa.e-gestion.es/validacion.aspx con CSV: EVeggb353uw26952017730948


CALLE JERÓNIMO CÁNCER



PLANTA BAJA

CALLE MAESTRO TELLERÍA

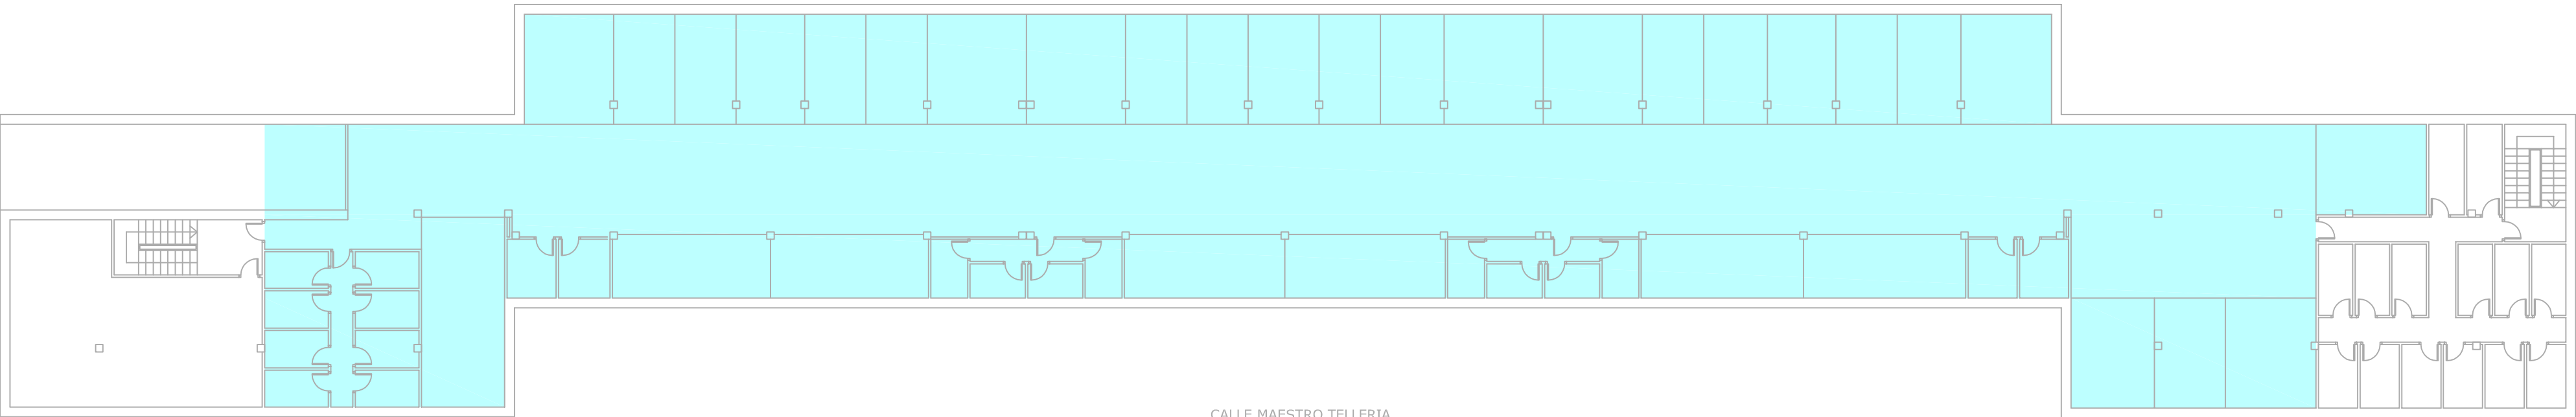CALLE JERÓNIMO CÁNCER



PLANTA SOTANO

CALLE MAESTRO TELLERÍA

-  PANEL PREFABRICADO BUILDHEAT SOBRE AISLAMIENTO DE LANA DE ROCA VENTIROCK DUO
-  RELLENO LANA ROCA EN CAMARA DE LADRILLO FACHADA
-  AISLAMIENTO LANA ROCA EN TECHO
-  AISLAMIENTO LANA ROCA PROYECTADO EN FALSO TECHO
-  CELOSIA CERAMICA EXISTENTE
-  SISTEMA COTETERM ETICS EPS 100 FACHADA
-  LAMAS HORIZONTALES DE HORMIGON POLIMERO
-  AISLAMIENTO COTETERM EN PARTE BAJA FORJADO DE PLANTA SUPERIOR
-  AISLAMIENTO LANA DE ROCA EN SUELO BAJO CUBIERTA



REHABILITACIÓN ENERGÉTICA DE EDIFICIO DE VIVIENDAS
PROYECTO BUILDHEAT - G.A. 680658 H2020-EEB-2015

CALLE MAESTRO TELLERÍA, 12-20. ZARAGOZA



PROYECTO	PROYECTO TECNICA MEJORA ENVOLVENTE
PLANO	P. SOTANO Y P. BAJA
FECHA Y ARCHIVO	JUNIO 2017
PIAR LOPEZ RUIZ	1/200


COLEGIO OFICIAL DE ARQUITECTOS DE ARAGÓN | Demarcación de ZARAGOZA
VISADO Normal con fecha 05/07/2017. Número de expediente/fase ZA2017001861400



Documento con firma electrónica. Autenticidad verificable en coaa.e-gestion.es/validacion.aspx con CSV: EVeggb353uw26952017730948



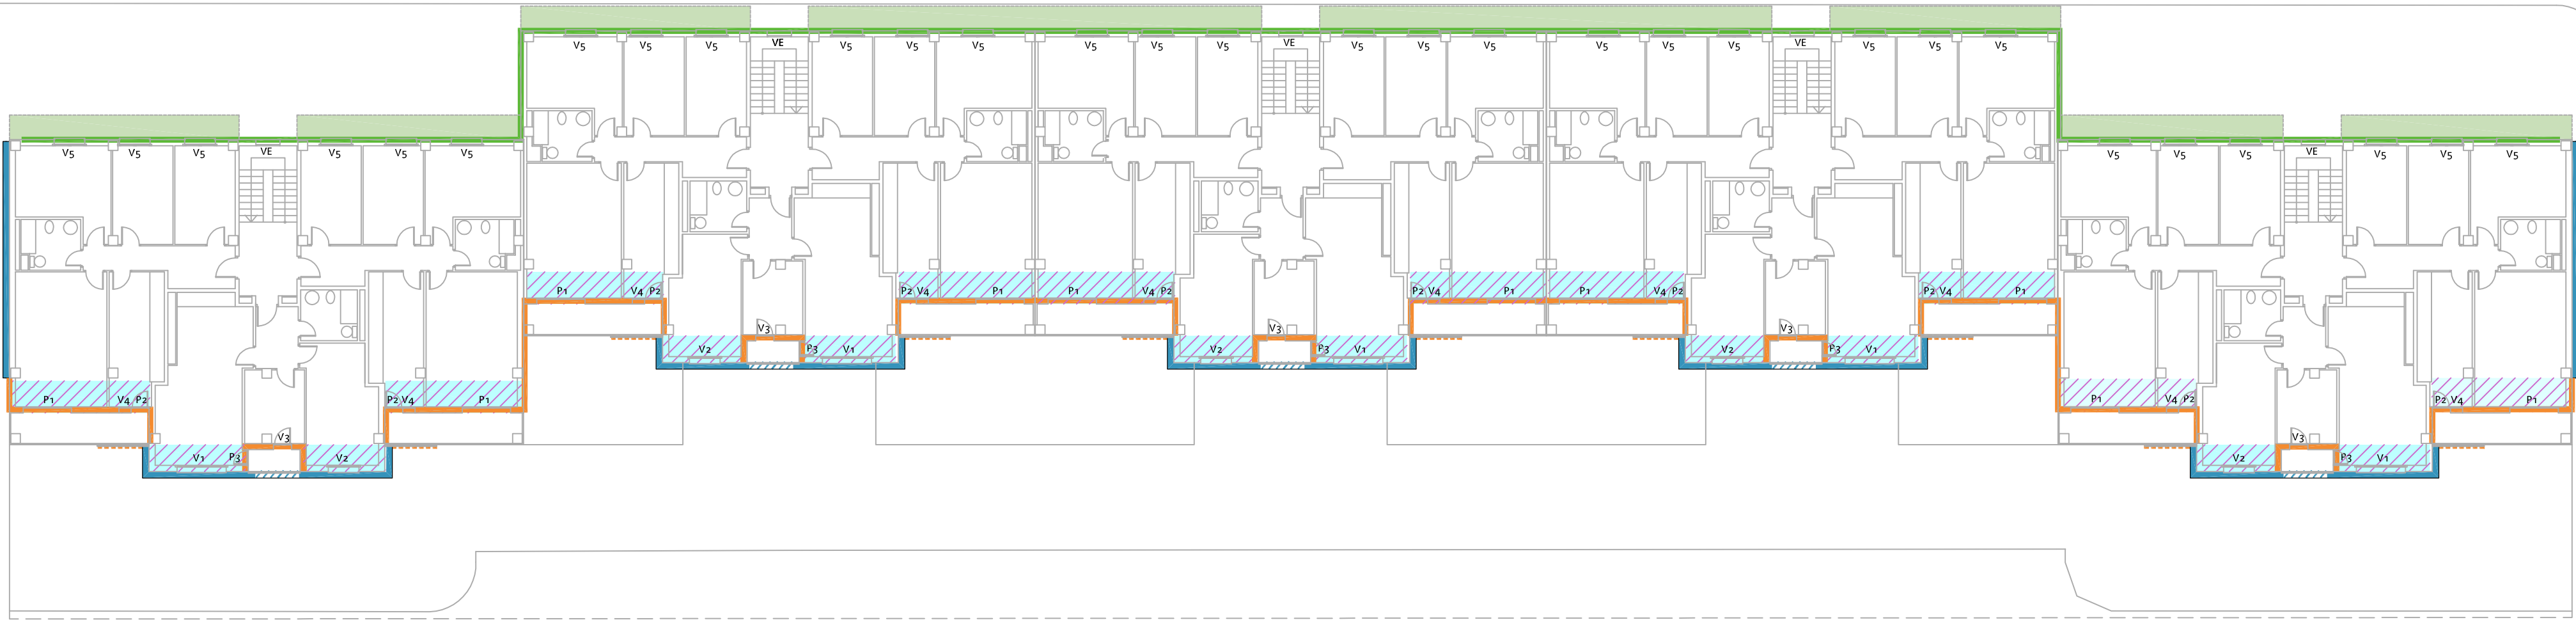
CALLE JERÓNIMO CÁNCER



PLANTA 2ª

CALLE MAESTRO TELLERIA

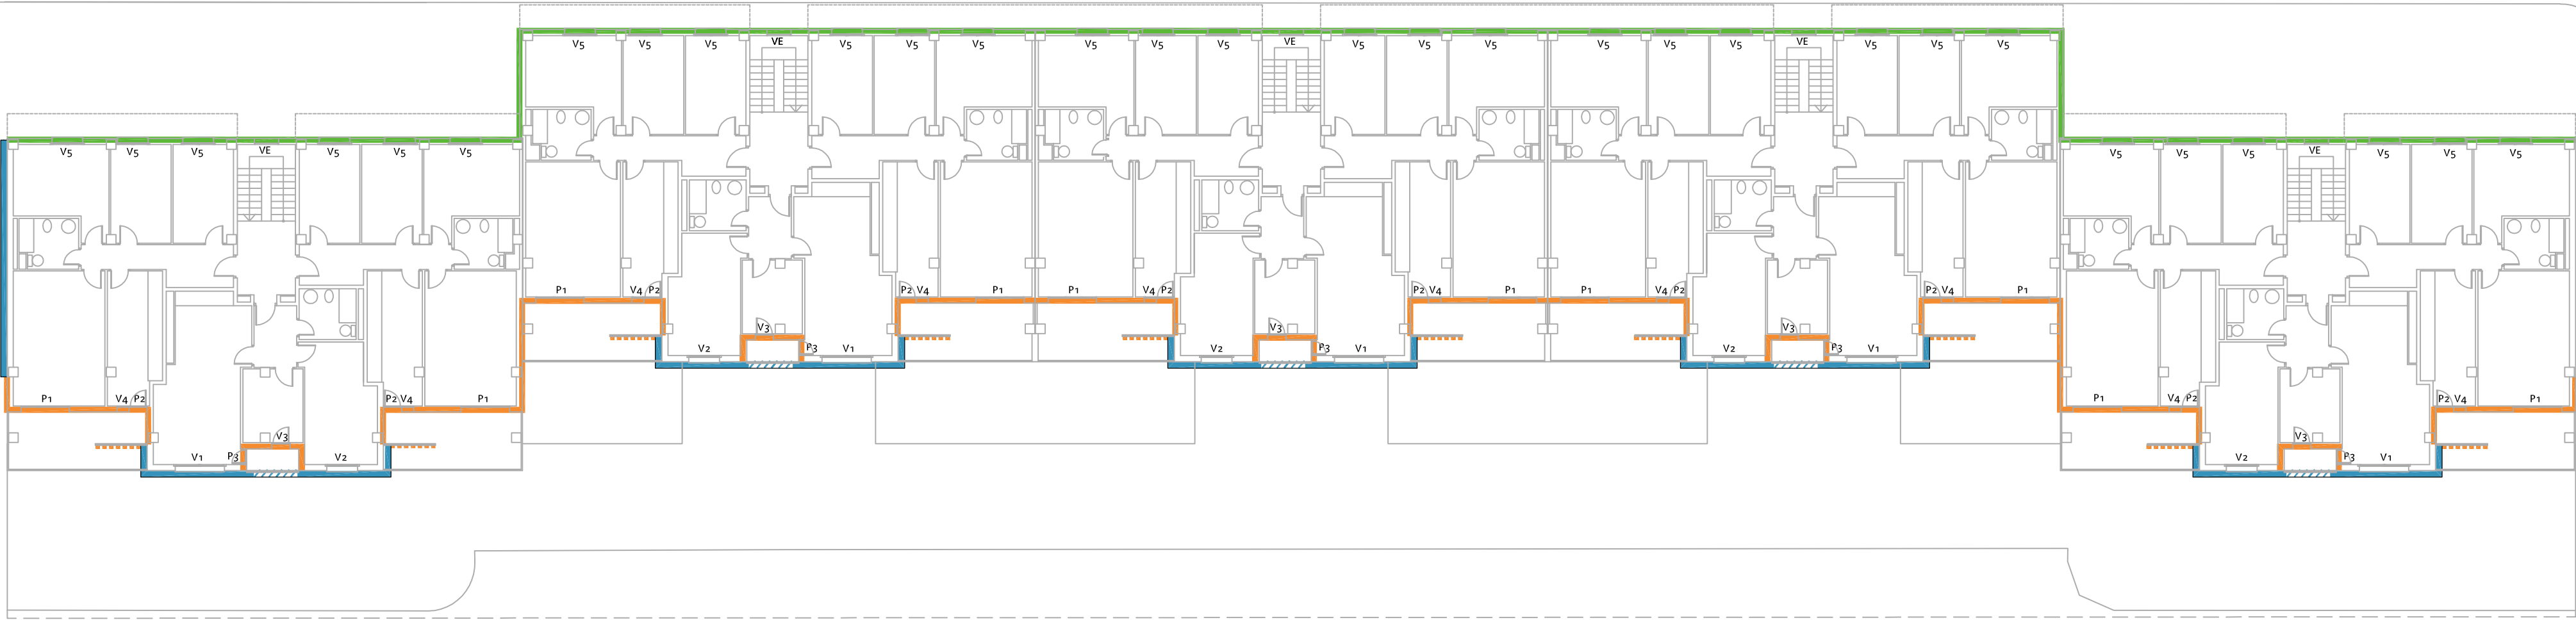CALLE JERÓNIMO CÁNCER



PLANTA 1ª

CALLE MAESTRO TELLERIA

- PANEL PREFABRICADO BUILDHEAT SOBRE AISLAMIENTO DE LANA DE ROCA VENTIROCK DUO
- RELLENO LANA ROCA EN CAMARA DE LADRILLO FACHADA
- AISLAMIENTO LANA ROCA EN TECHO
- AISLAMIENTO LANA ROCA PROYECTADO EN FALSO TECHO
- CELOSIA CERAMICA EXISTENTE
- SISTEMA COTETERM ETICS EPS 100 FACHADA
- LAMAS HORIZONTALES DE HORMIGON POLIMERO
- AISLAMIENTO COTETERM EN PARTE BAJA FORJADO DE PLANTA SUPERIOR
- AISLAMIENTO LANA DE ROCA EN SUELO BAJO CUBIERTA

Zaragoza
VIVIENDA

PT
02
V_01

REHABILITACIÓN ENERGÉTICA DE EDIFICIO DE VIVIENDAS
PROYECTO BUILDHEAT - G.A. 680658 H2020-EEB-2015

CALLE MAESTRO TELLERIA, 12-20. ZARAGOZA

ARQUITECTO: PIAR LÓPEZ RUÍZ
CAPÍTULO: PROPUESTA TÉCNICA MEJORA ENVOLVENTE
PLANO: PLANTAS 1ª Y 2ª
FECHA Y ARCHIVO: JUNIO 2017
ESCALA: 1/200




COLEGIO OFICIAL DE ARQUITECTOS DE ARAGÓN | Demarcación de ZARAGOZA
VISADO Normal con fecha 05/07/2017. Número de expediente/fase ZA2017001861400

Documento con firma electrónica. Autenticidad verificable en coaa.e-gestion.es/validacion.aspx con CSV: EVeggb353uw26952017730948



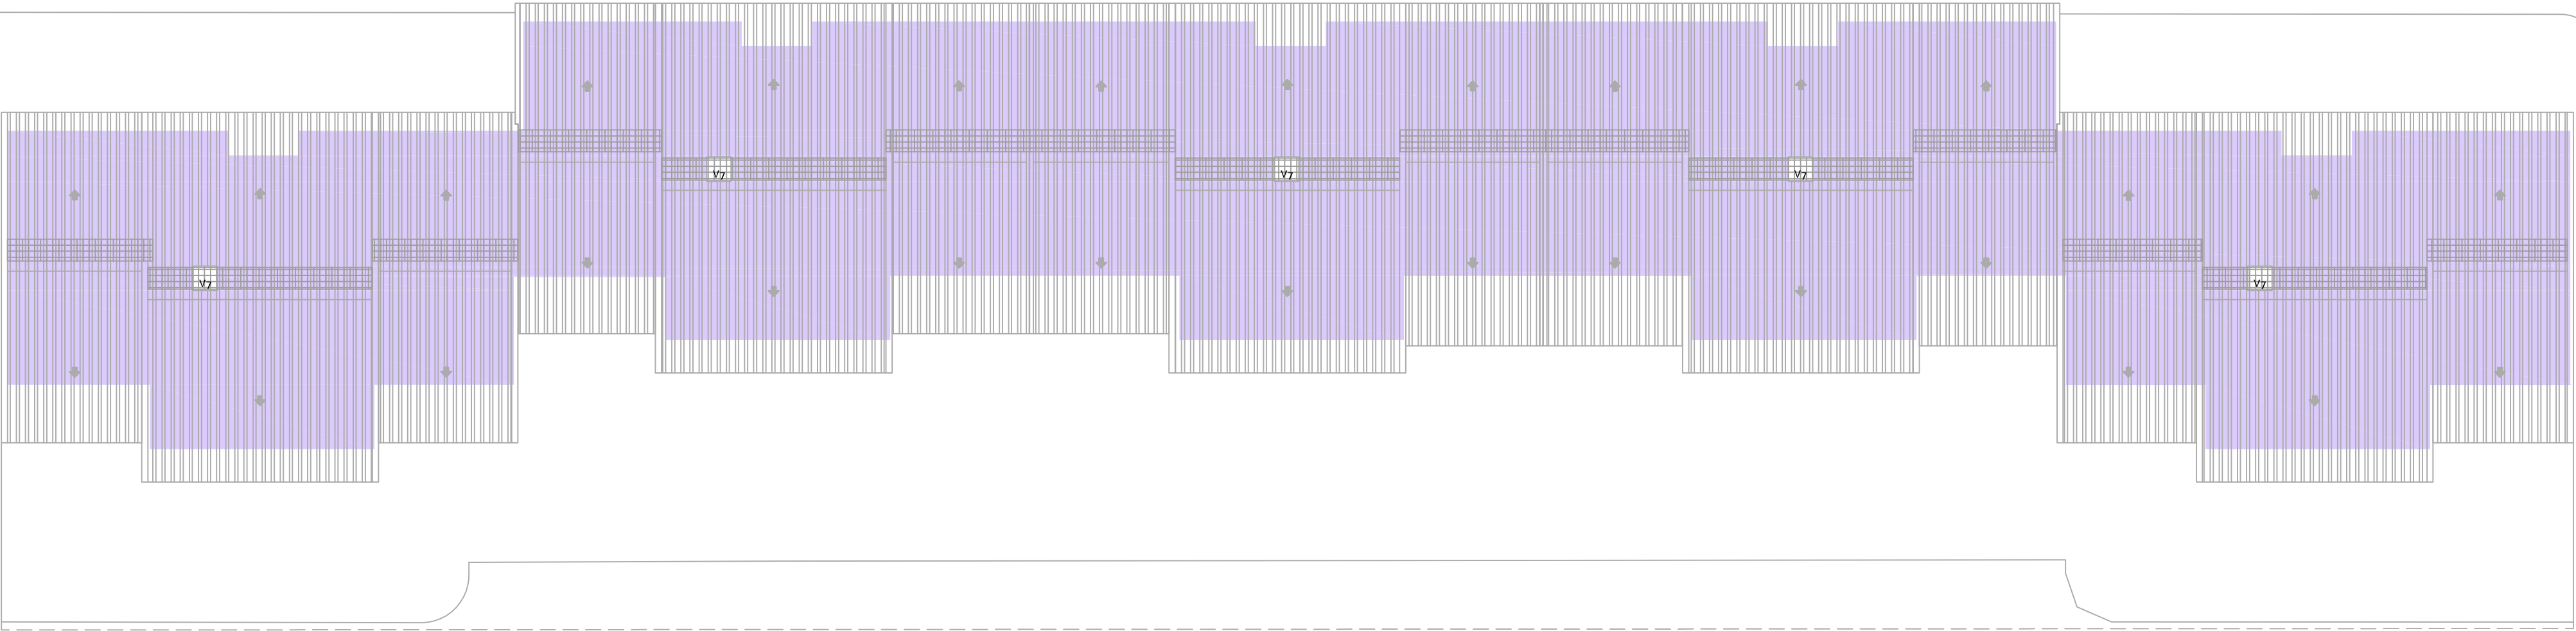
CALLE JERÓNIMO CÁNCER



CUBIERTAS

CALLE MAESTRO TELLERIA

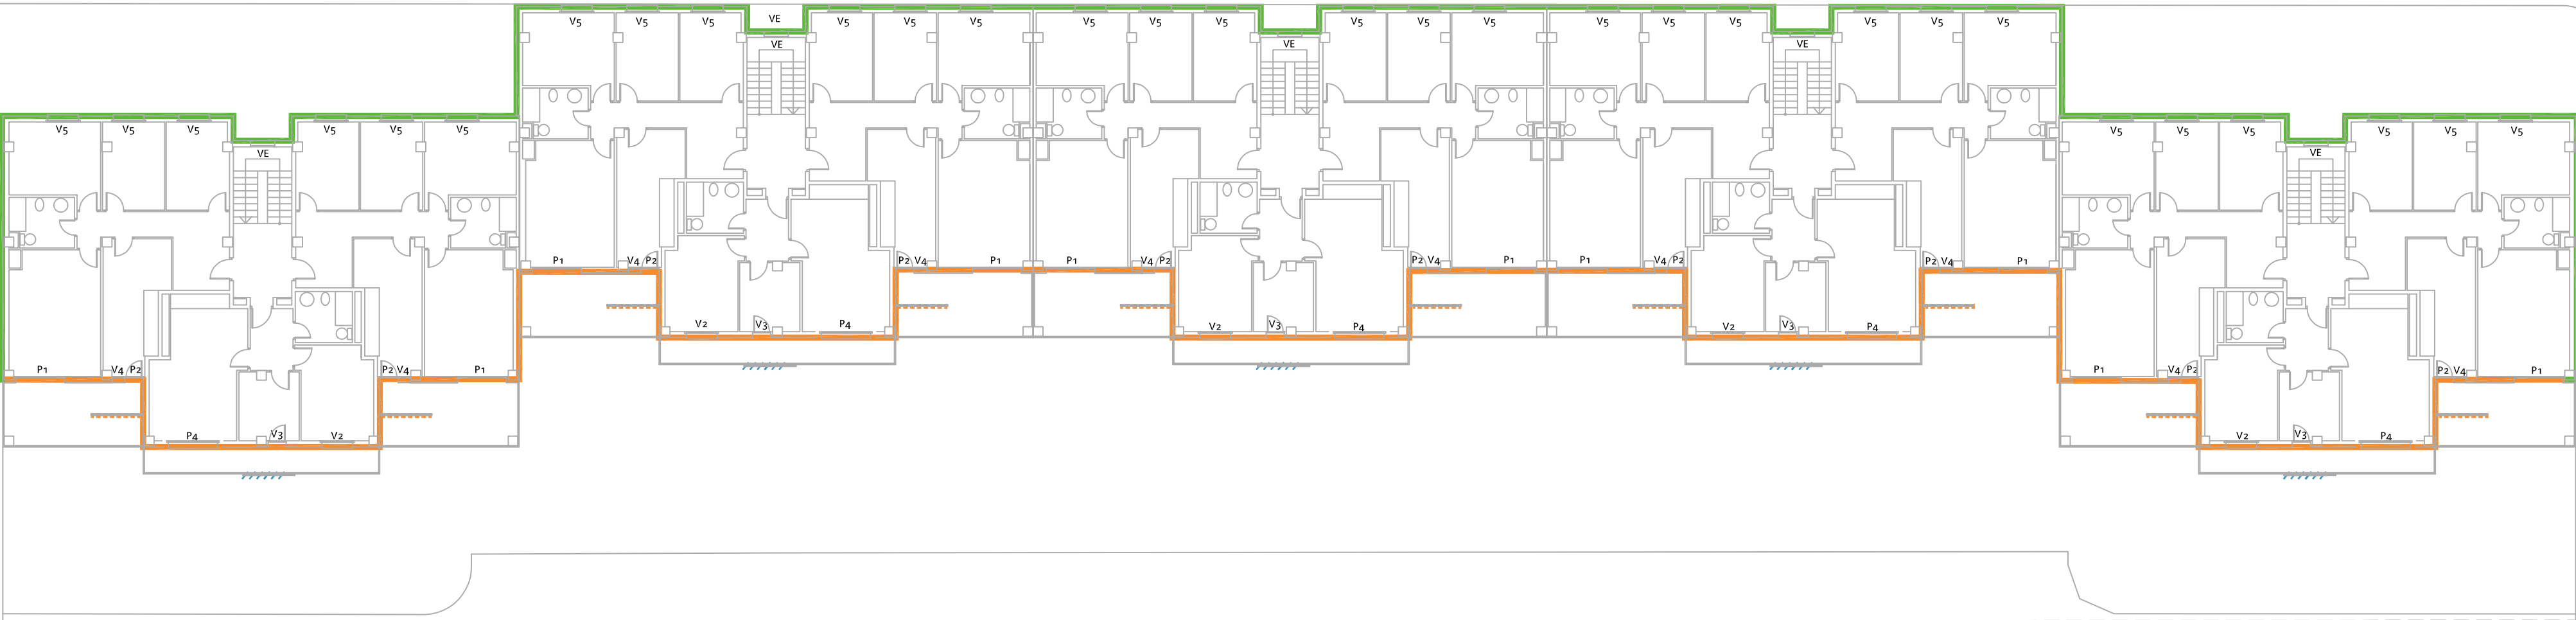CALLE JERÓNIMO CÁNCER



PLANTA 3ª

CALLE MAESTRO TELLERIA

- PANEL PREFABRICADO BUILDHEAT SOBRE AISLAMIENTO DE LANA DE ROCA VENTIROCK DUO
- RELLENO LANA ROCA EN CAMARA DE LADRILLO FACHADA
- AISLAMIENTO LANA ROCA EN TECHO
- AISLAMIENTO LANA ROCA PROYECTADO EN FALSO TECHO
- CELOSIA CERAMICA EXISTENTE
- SISTEMA COTETERM ETICS EPS 100 FACHADA
- LAMAS HORIZONTALES DE HORMIGON POLIMERO
- AISLAMIENTO COTETERM EN PARTE BAJA FORJADO DE PLANTA SUPERIOR
- AISLAMIENTO LANA DE ROCA EN SUELO BAJO CUBIERTA

Zaragoza
VIVIENDA

PT
03
V_01

REHABILITACIÓN ENERGÉTICA DE EDIFICIO DE VIVIENDAS
PROYECTO BUILDHEAT - G.A. 680658 H2020-EEB-2015

CALLE MAESTRO TELLERIA, 12-20. ZARAGOZA

ARQUITECTA

PIJAR LOPEZ RUIZ

CARTULO

PROPUESTA TECNICA MEJORA ENVOLVENTE

PLANO

PLANTAS 3ª Y CUBIERTA

FECHA_Y_ARCHIVO

JUNIO 2017

ESCALA

1/200

COLEGIO OFICIAL DE ARQUITECTOS DE ARAGON | Demarcación de ZARAGOZA
VISADO Normal con fecha 05/07/2017. Número de expediente/fase ZA2017001861400

Documento con firma electrónica. Autenticidad verificable en coaa.e-gestion.es/validacion.aspx con CSV: EVeggb353uw26952017730948

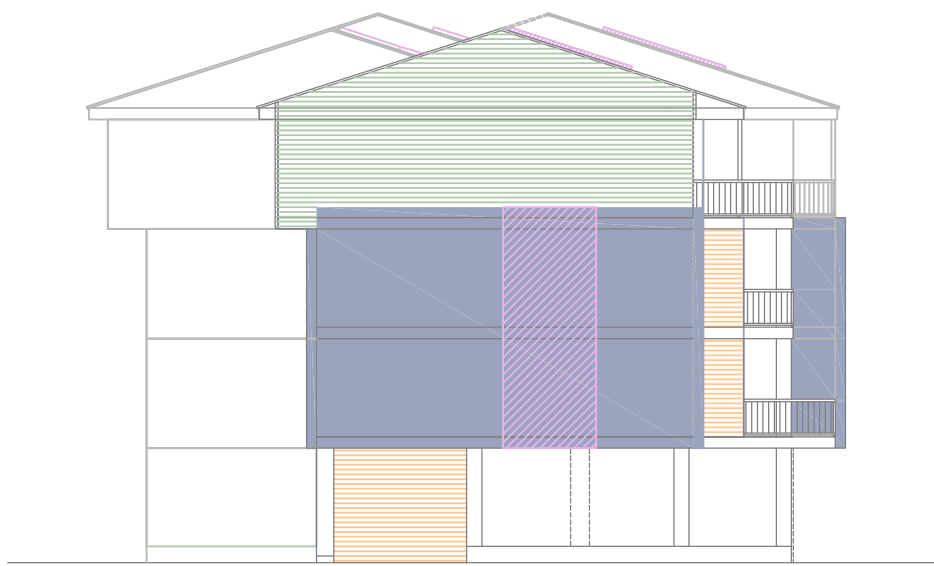





CALLE JERÓNIMO CÁNCER - ALZADO A NORTE



CALLE MAESTRO TELLERIA - ALZADO A SUR



CALLE ALBERTO MAGNO

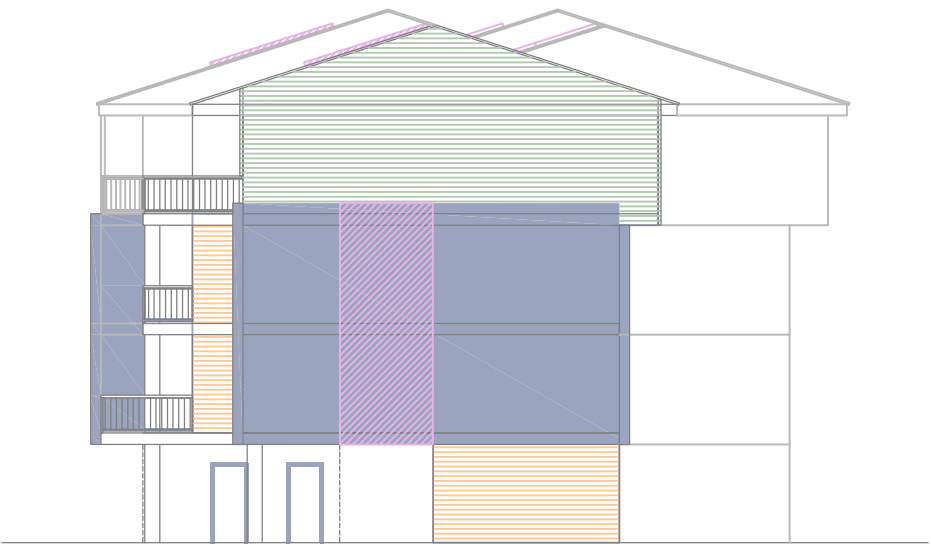

CALLE PINTOR RAMON STOLZ

- PANEL PREFABRICADO BUILDHEAT ACABADO HORMIGON POLIMERO SOBRE AISLAMIENTO DE LANA DE ROCA VENTIROCK DUO
- RELLENO LANA ROCA EN CAMARA DE LADRILLO FACHADA
- AISLAMIENTO COTETERM ETICS EPS 100 FACHADA
- CELOSIA CERAMICA EXISTENTE
- LAMAS HORIZONTALES DE HORMIGON POLIMERO
- PANEL SOLAR FOTOVOLTAICO



REHABILITACIÓN ENERGÉTICA DE EDIFICIO DE VIVIENDAS
PROYECTO BUILDHEAT - G.A. 680658 H2020-EEB-2015

CALLE MAESTRO TELLERIA, 12-20. ZARAGOZA



PROYECTO DE MEJORA EN EL ENVOLVENTE
PROPUESTA TECNICA MEJORA ENVOLVENTE
PLANOS
ALZADOS
FECHA Y ARCHIVO JUNIO 2017
ESCALA 1/200
PIIAR LOPEZ RUIZ

COLEGIO OFICIAL DE ARQUITECTOS DE ARAGON | Demarcación de ZARAGOZA
VISADO Normal con fecha 05/07/2017. Número de expediente/fase ZA2017001861400



Documento con firma electrónica. Autenticidad verificable en coaa.e-gestion.es/validacion.aspx con CSV: EVeggb353uw26952017730948





SECCIÓN A - A

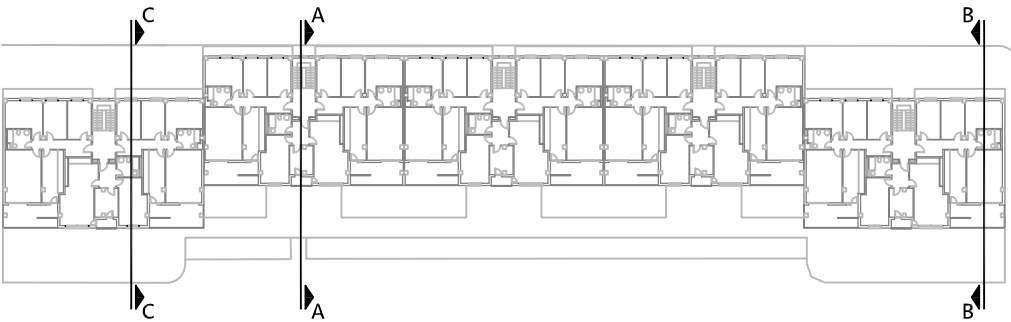


SECCIÓN B - B



SECCIÓN C - C

-  PANEL PREFABRICADO BUILDHEAT SOBRE AISLAMIENTO DE LANA DE ROCA VENTIROCK DUO
-  RELLENO LANA ROCA EN CAMARA DE LADRILLO FACHADA
-  AISLAMIENTO LANA ROCA EN TECHO
-  AISLAMIENTO LANA ROCA PROYECTADO EN FALSO TECHO
-  PANEL SOLAR FOTOVOLTAICO
-  SISTEMA COTETERM ETICS EPS 100 FACHADA
-  AISLAMIENTO COTETERM EN PARTE BAJA FORJADO DE PLANTA SUPERIOR
-  AISLAMIENTO LANA DE ROCA EN SUELO BAJO CUBIERTA



REHABILITACIÓN ENERGÉTICA DE EDIFICIO DE VIVIENDAS
PROYECTO BUILDHEAT - G.A. 680658 H2020-EEB-2015







CALLE MAESTRO TELLERÍA, 12-20. ZARAGOZA





ARQUITECTA	CAPÍTULO
	PROPUESTA TÉCNICA MEJORA ENVOLVENTE
PILAR LÓPEZ RUIZ	PLANO
	SECCIONES A-A, B-B Y C-C
FECHA Y ARCHIVO	ESCALA
JUNIO 2017	1/200
V1000 PROYECTOS\15_008 MAESTRO TELLERÍA 12-20\1002 PLANOS	



COLEGIO OFICIAL DE ARQUITECTOS DE ARAGÓN | Demarcación de ZARAGOZA
VISADO Normal con fecha 05/07/2017. Número de expediente/fase ZA2017001861400

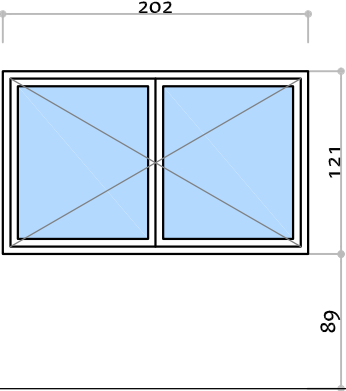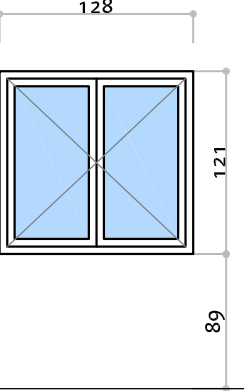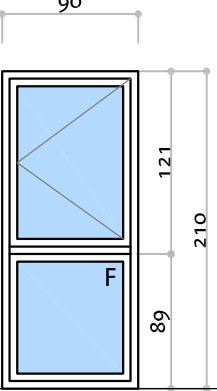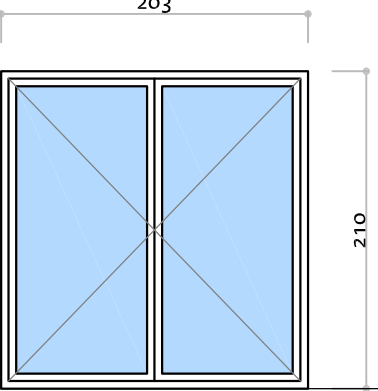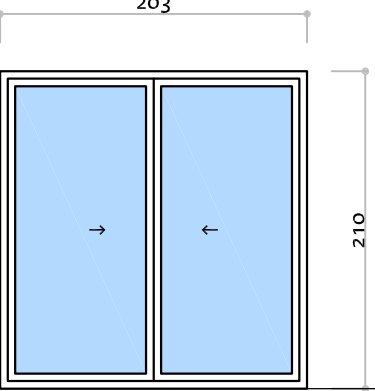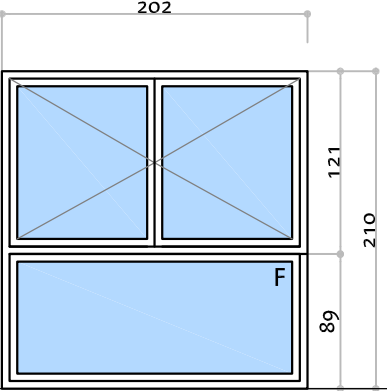Documento con firma electrónica. Autenticidad verificable en coaa.e-gestion.es/validacion.aspx con CSV: EVeggb353uw26952017730948

ALUMINIO						
DENOMINACIÓN	V1	V2 + V5	V3	P1	P4	V6
UNIDADES	10 UD	18 UD + 114UD	17 UD	36 UD	5 UD	2 UD
UBICACIÓN	PLANTA BAJA, 1º, 2º Y 3º	PLANTA BAJA, 1º, 2º Y 3º	PLANTA BAJA, 1º, 2º Y 3º	PLANTA BAJA, 1º, 2º Y 3º	PLANTA 3º	PLANTA BAJA
ESQUEMA						
SERIE Y TIPO VENTANA	SERIE ITESAL IT61 RPT	SERIE ITESAL IT61 RPT	SERIE ITESAL IT61 RPT	SERIE ITESAL IT61 RPT	SERIE ITESAL IT61 RPT	SERIE ITESAL IT61 RPT
TAPAJUNTAS INT.	SI	SI	SI	SI	SI	SI
GOTERÓN	SI	SI	SI	SI	SI	SI
HERRAJES	PROPIOS DE LA SERIE	PROPIOS DE LA SERIE	PROPIOS DE LA SERIE	PROPIOS DE LA SERIE	PROPIOS DE LA SERIE	PROPIOS DE LA SERIE
APERTURA	ABATIBLE	ABATIBLE	ABATIBLE + FIJO	ABATIBLE	CORREDERAS	ABATIBLE + FIJO
PINTURA/COLOR	ANONIZADO COLOR NATURAL	ANONIZADO COLOR NATURAL	ANONIZADO COLOR NATURAL	ANONIZADO COLOR NATURAL	ANONIZADO COLOR NATURAL	ANONIZADO COLOR NATURAL
VIDRIO	CLIMA PLUS PLANITHERM 4S 6 / 2oARGON / 4	CLIMA PLUS PLANITHERM 4S 6 / 2oARGON / 4	CLIMA PLUS PLANITHERM 4S 6 / 2oARGON / 4	CLIMA PLUS PLANITHERM 4S 4+4/ 2oARGON / 4+4	CLIMA PLUS PLANITHERM 4S 4+4/ 2oARGON / 4+4	CLIMA PLUS PLANITHERM 4S 6 / 2oARGON / 4
PERSIANAS/ PROTECCIÓN SOLAR	PERSIANA ENROLLABLE	PERSIANA ENROLLABLE	PERSIANA ENROLLABLE	PERSIANA ENROLLABLE	PERSIANA ENROLLABLE	PERSIANA ENROLLABLE

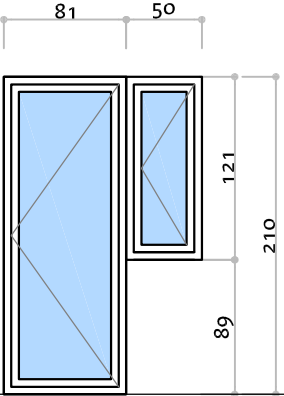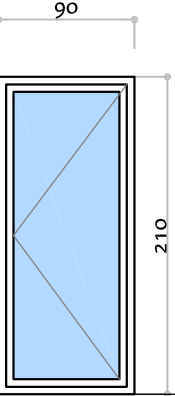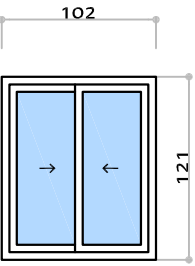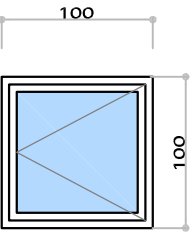ALUMINIO				
DENOMINACIÓN	P2-V4	P3	VE	V7
UNIDADES	36 UD	17 UD	15 UD	5 UD
UBICACIÓN	PLANTA BAJA, 1º, 2º Y 3º	PLANTA BAJA, 1º, 2º Y 3º	PLANTA BAJA, 1º, 2º Y 3º	PLANTA CUBIERTA
ESQUEMA				
SERIE Y TIPO VENTANA	SERIE ITESAL IT61 RPT	SERIE ITESAL IT61 RPT	SERIE ITESAL IT61 RPT	SERIE ITESAL IT61 RPT
TAPAJUNTAS INT.	SI	SI	SI	SI
GOTERÓN	SI	SI	SI	SI
HERRAJES	PROPIOS DE LA SERIE	PROPIOS DE LA SERIE	PROPIOS DE LA SERIE	PROPIOS DE LA SERIE
APERTURA	ABATIBLE	ABATIBLE	CORREDERA	VELUX APERTURA LATERAL
PINTURA/COLOR	ANONIZADO COLOR NATURAL	ANONIZADO COLOR NATURAL	ANONIZADO COLOR NATURAL	ANONIZADO COLOR NATURAL
VIDRIO	CLIMA PLUS PLANITHERM 4S 6 / 2oARGON / 4	CLIMA PLUS PLANITHERM 4S 6 / 2oARGON / 4	CLIMA PLUS PLANITHERM 4S 6 / 2oARGON / 4	CLIMA PLUS PLANITHERM 4S 6 / 2oARGON / 4
PERSIANAS/ PROTECCIÓN SOLAR	PERSIANA ENROLLABLE	PERSIANA ENROLLABLE	-	-



REHABILITACIÓN ENERGÉTICA DE EDIFICIO DE VIVIENDAS
PROYECTO BUILDHEAT - G.A. 680658 H2020-EEB-2015

CALLE MAESTRO TELLERIA, 12-20. ZARAGOZA

ARQUITECTA

PIJAR LOPEZ RUIZ

CAPÍTULO
PROPUESTA TÉCNICA MEJORA ENVOLVENTE
PLANO
MEMORIA DE CARPINTERÍA
FECHA_Y_ARCHIVO
JUNIO 2017
VOLUMEN PROYECTOS 15 - 008 Maestros Telleria 12-20\002- PLANOS.
VISADO Normal con fecha 05/07/2017. Número de expediente/fase ZA2017001861400

ESCALA
1/50

