



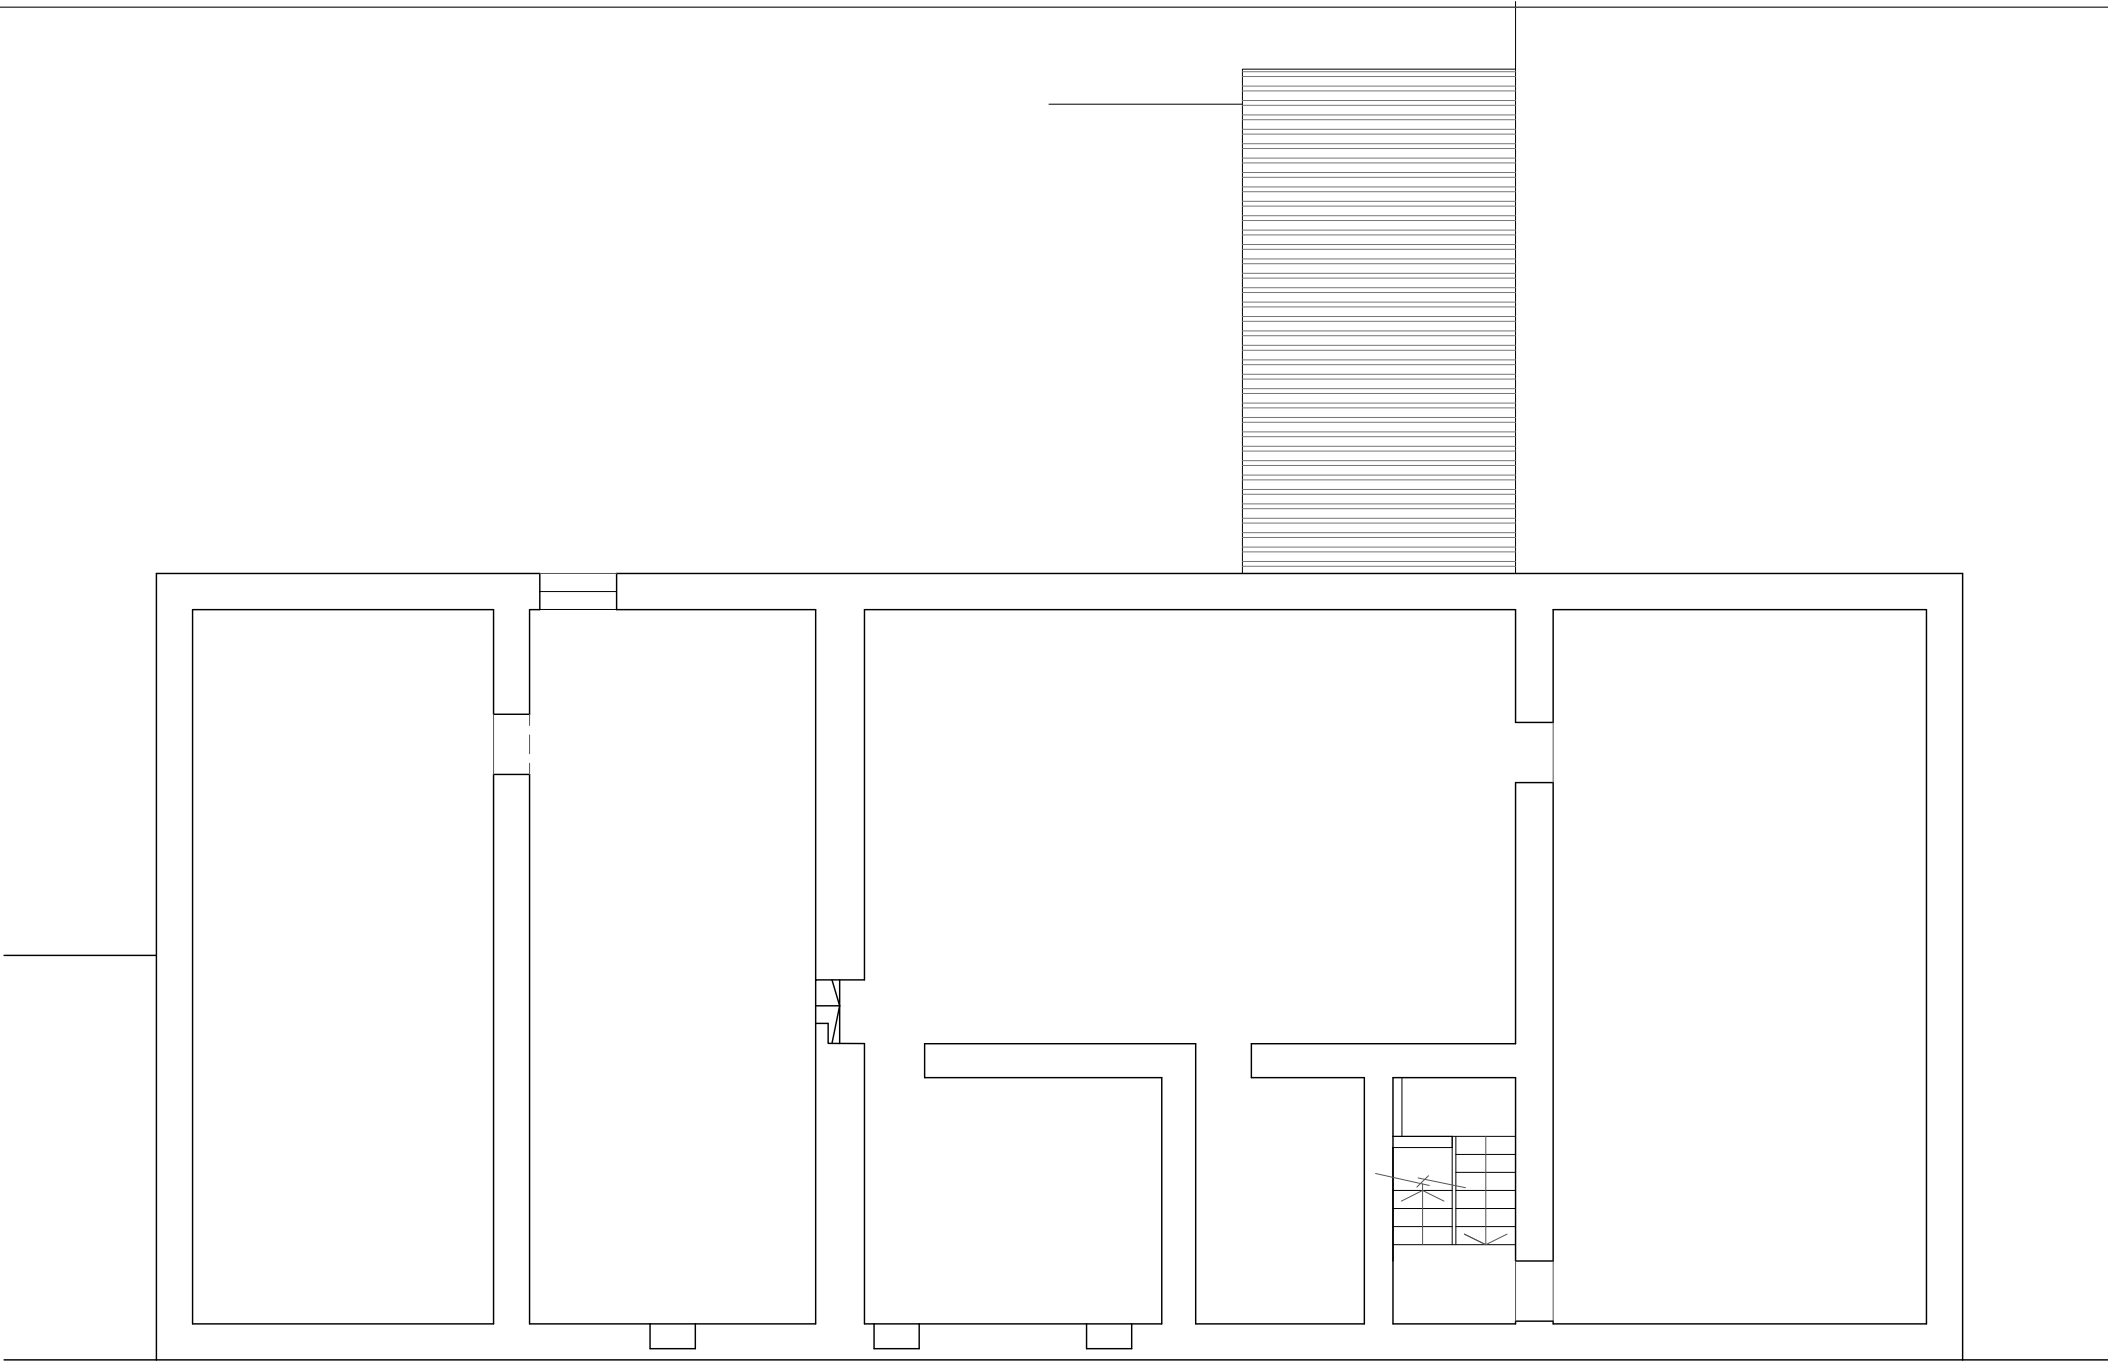

PLANTA PRIMERA (CON FORJADO DERRIBADO)

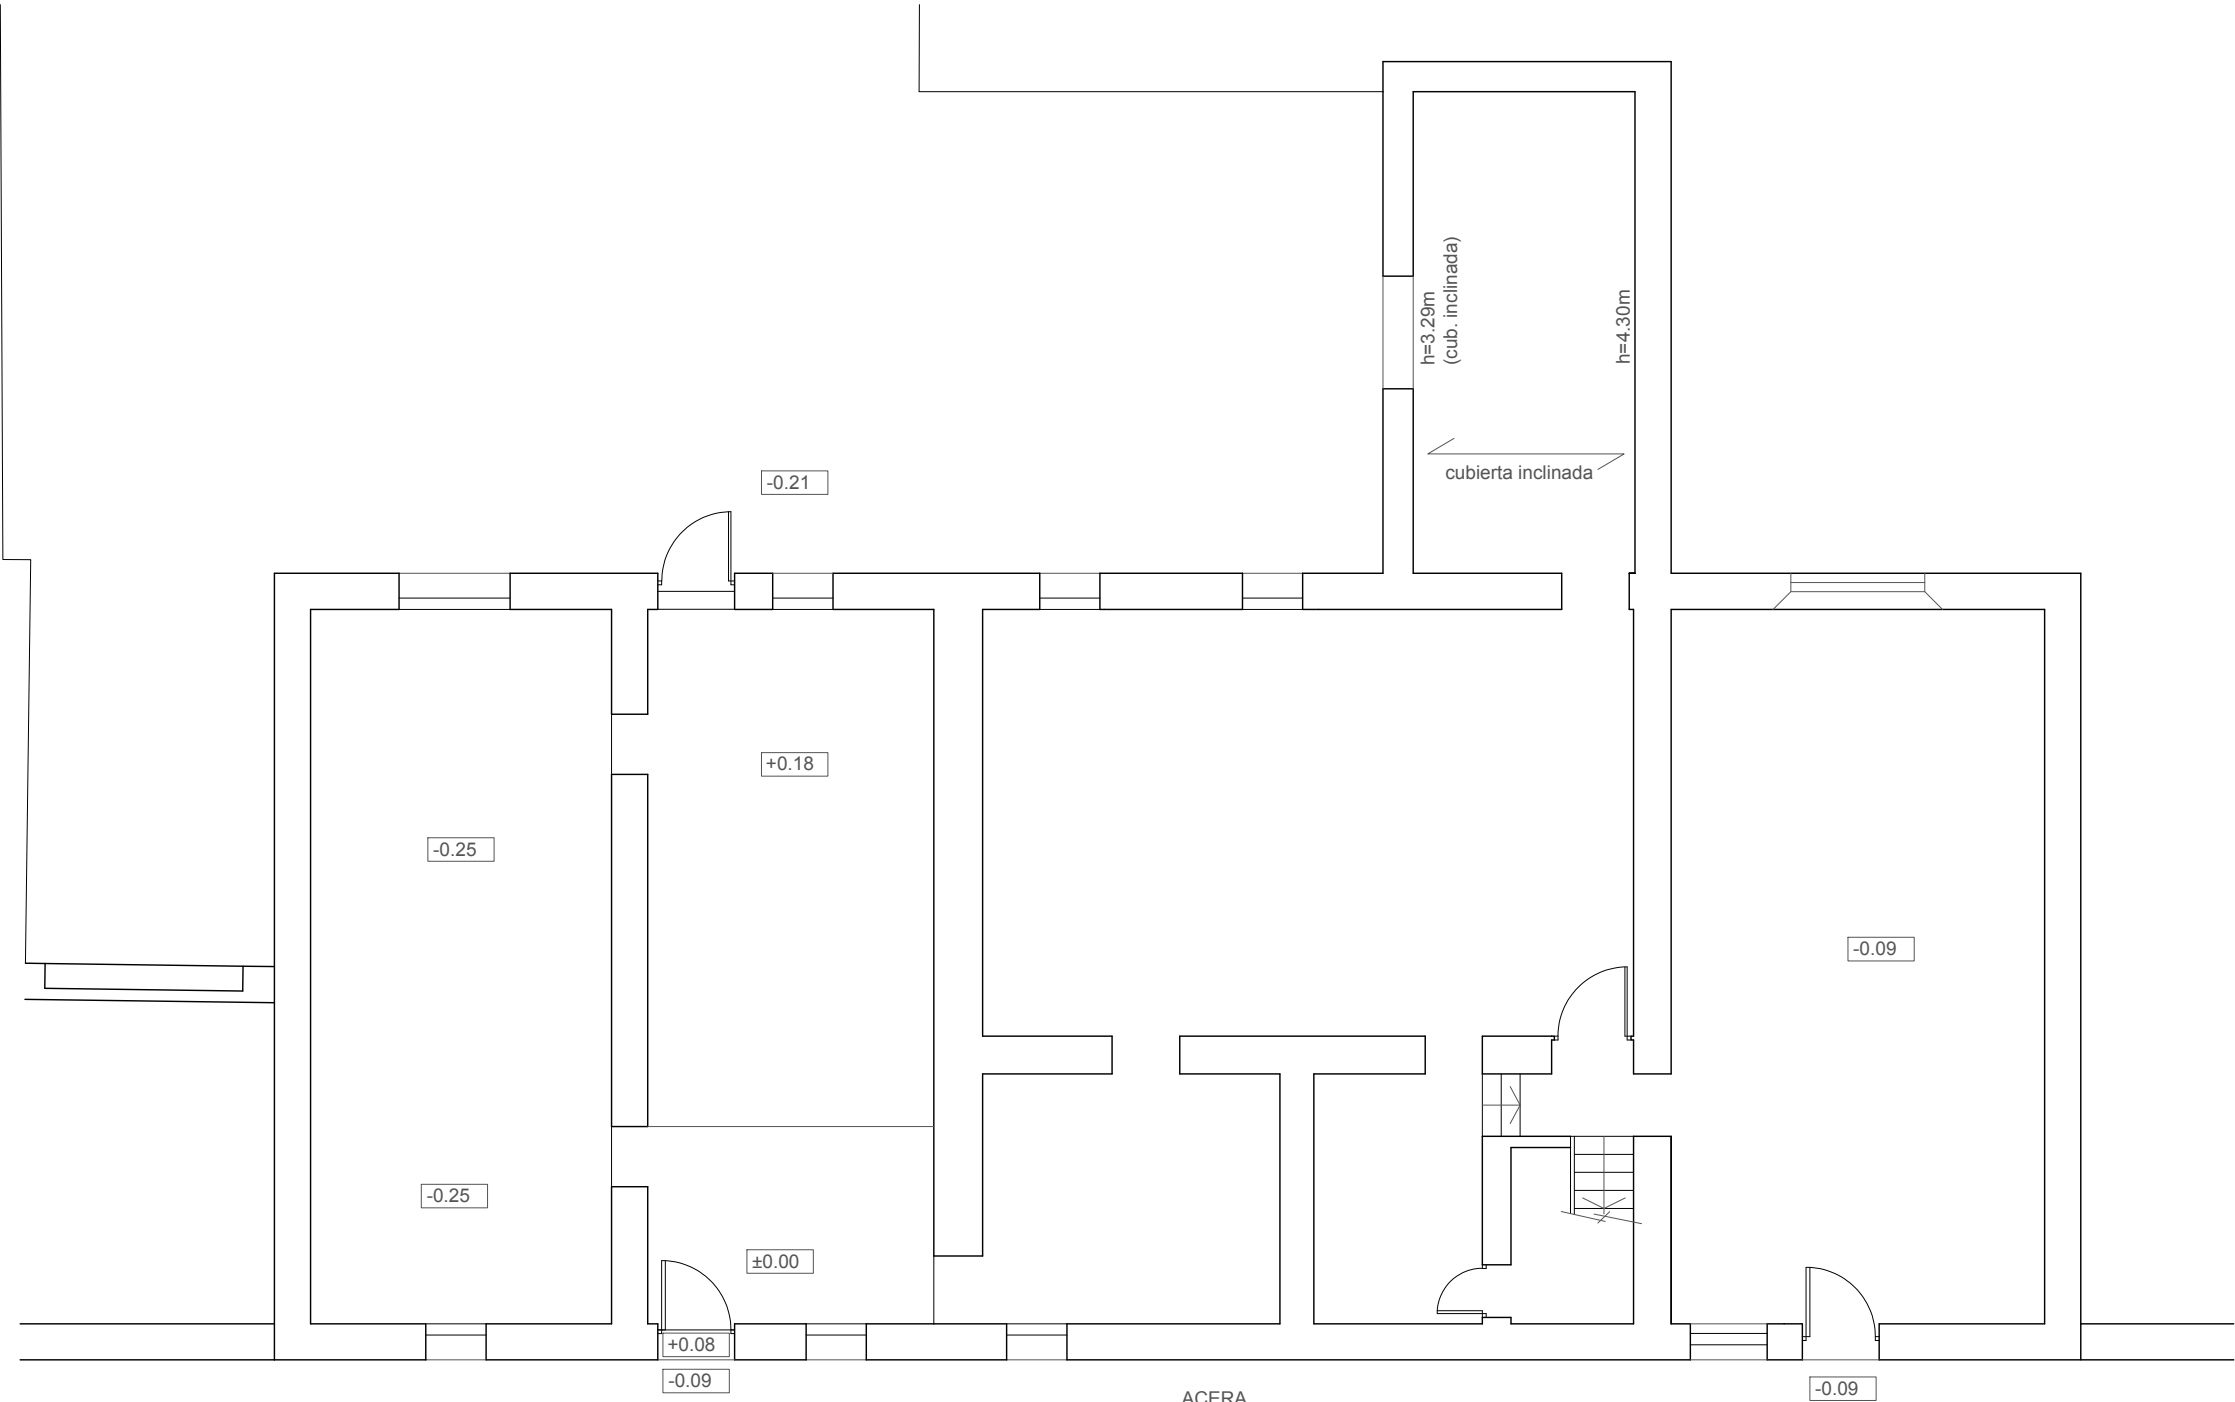

PLANTA BAJA

ACERA

PLANTA	SUP. CONSTRUIDA
BAJA	271.30 m2
PRIMERA	247.87 m2
SEGUNDA	247.87 m2
TERCERA	67.73 m2
CUARTA	35.07 m2
TOTAL	869.84 m2



Zaragoza

AYUNTAMIENTO

GERENCIA DE URBANISMO

DIRECCIÓN DE ARQUITECTURA

OFICINA PROYECTOS DE ARQUITECTURA

REHABILITACION EDIFICIO CELDA DEL PRIOR
EN LA CARTUJA BAJA

PLANO:

ESTADO ACTUAL. PLANTA BAJA Y PRIMERA

EA-01

ARQUITECTO REDACTOR :

MAGEN ARQUITECTOS SLP

JAIME MAGEN PARDO - FRANCISCO JAVIER MAGEN PARDO

ARQTO. SUPERVISOR:

FERNANDO FERNANDEZ

ESCALA:

1/100

SEP 2020

REM: 33


IDENTIFICADOR:

18-001 CRT CELDA PRIOR ACOND P2




COLEGIO OFICIAL DE ARQUITECTOS DE ARAGÓN | Demarcación de ZARAGOZA.
VISADO Normal con fecha 25/10/2021. Número de expediente/fase ZA2021004026400

Documento con firma electrónica. Autenticidad verificable en coaa.e-gestion.es/validacion.aspx con CSV: EVywjrbq2om6232520211024859

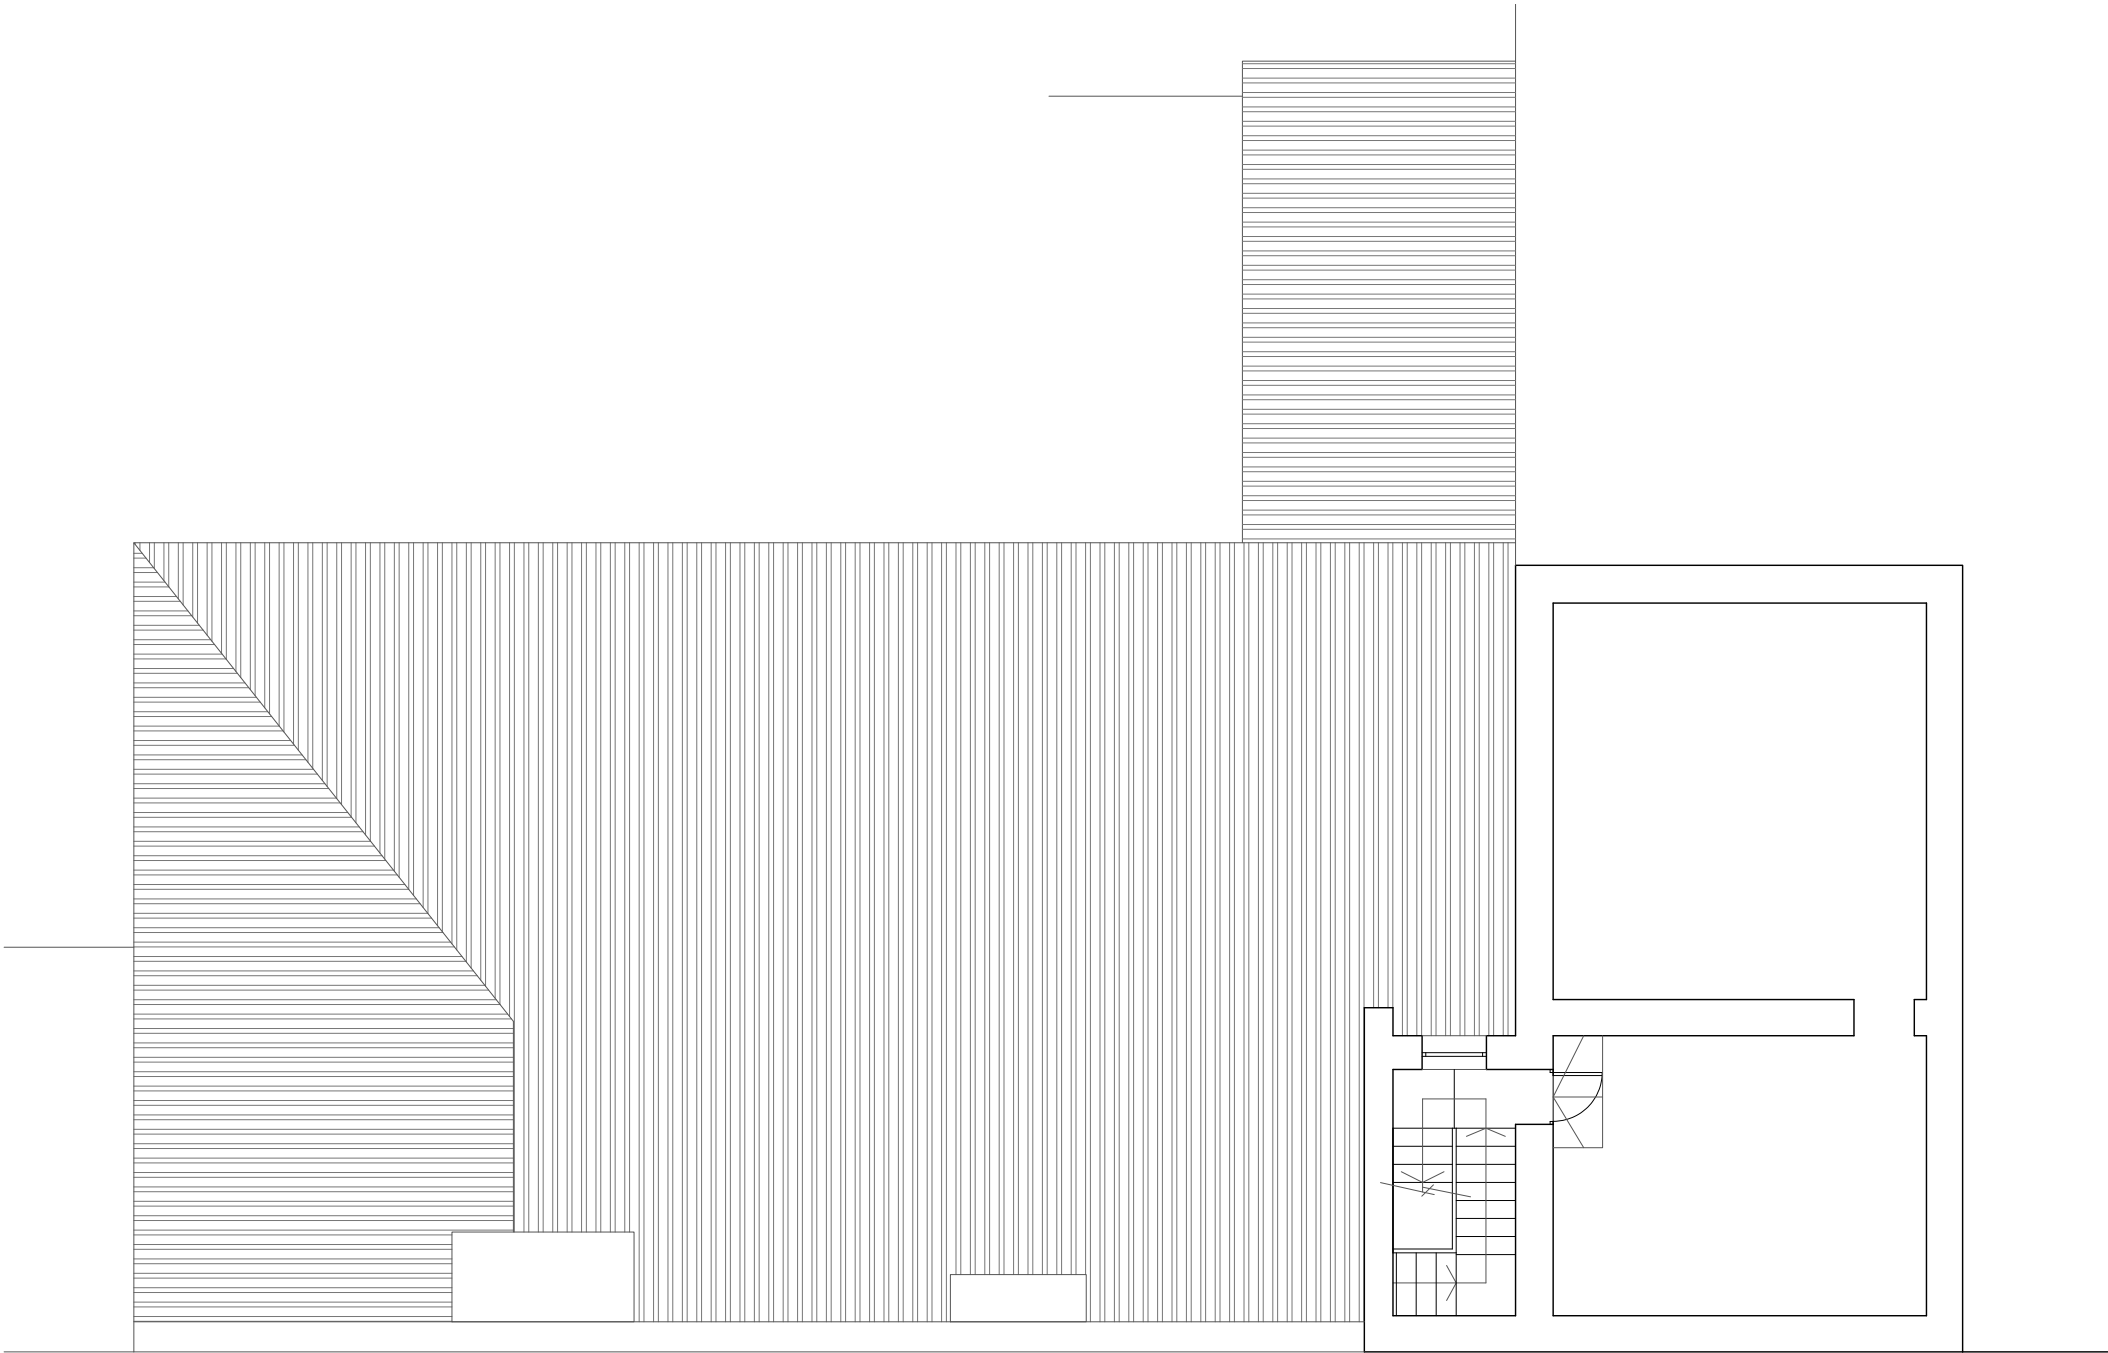

PLANTA TERCERA

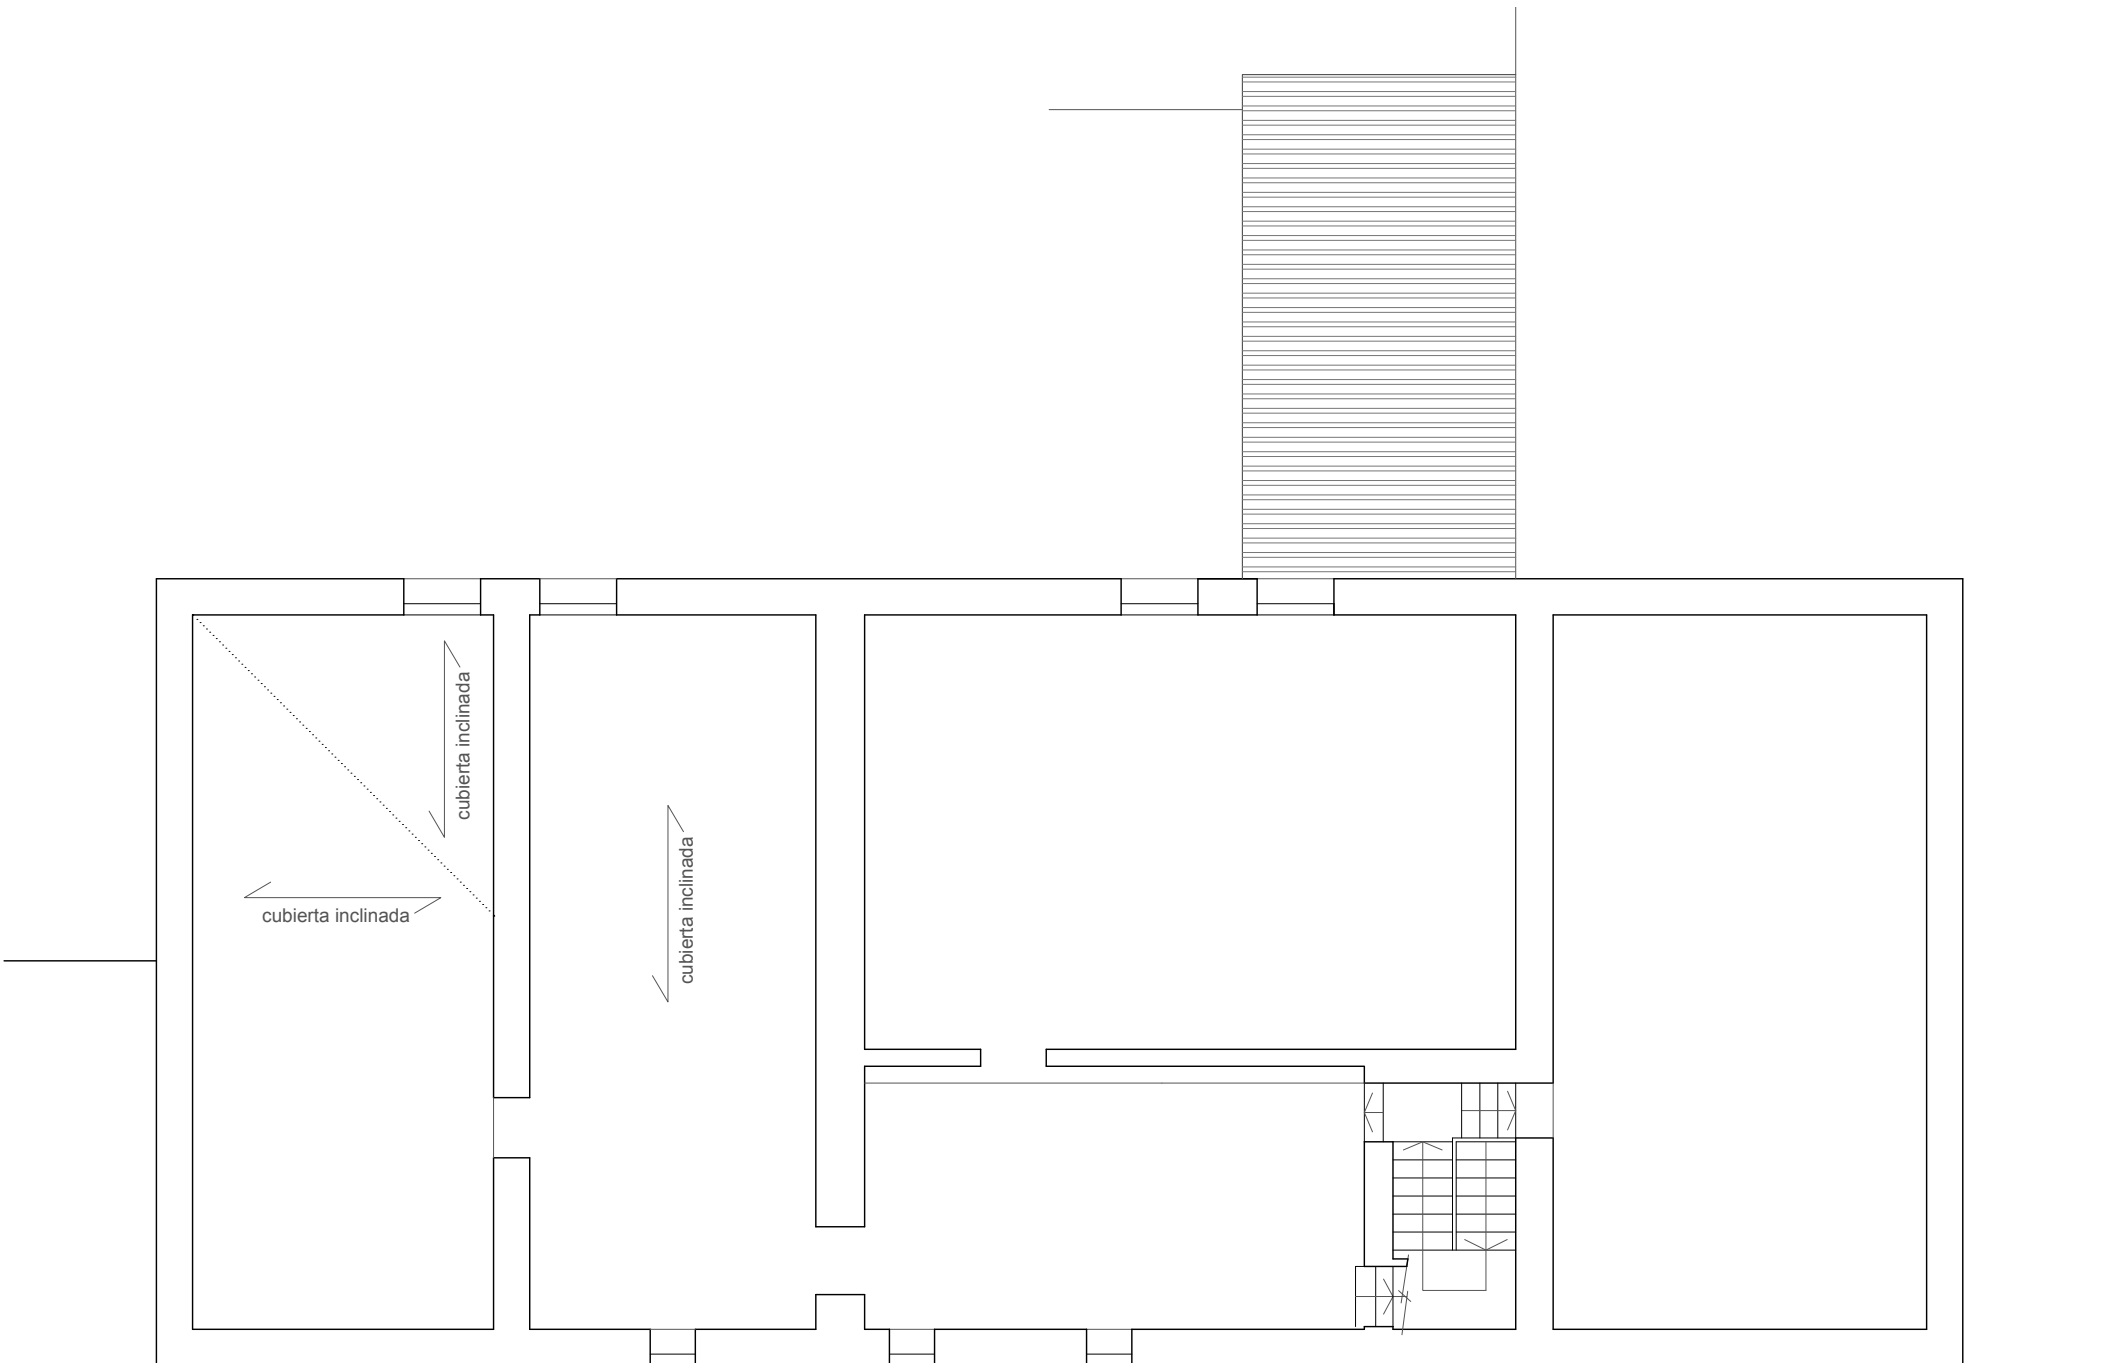

PLANTA SEGUNDA

PLANTA	SUP. CONSTRUIDA
BAJA	271.30 m2
PRIMERA	247.87 m2
SEGUNDA	247.87 m2
TERCERA	67.73 m2
CUARTA	35.07 m2
TOTAL	869.84 m2

PLANO:

ESTADO ACTUAL. PLANTA SEGUNTA Y TERCERA

EA/02

ARQUITECTO REDACTOR :



MAGEN ARQUITECTOS SLP
JAIME MAGEN PARDO - FRANCISCO JAVIER MAGEN PARDO

ARQTO. SUPERVISOR:

FERNANDO FERNANDEZ

ESCALA:

1/100


SEP 2020

REM: 33


IDENTIFICADOR:

18-001 CRT CELDA PRIOR ACOND P2



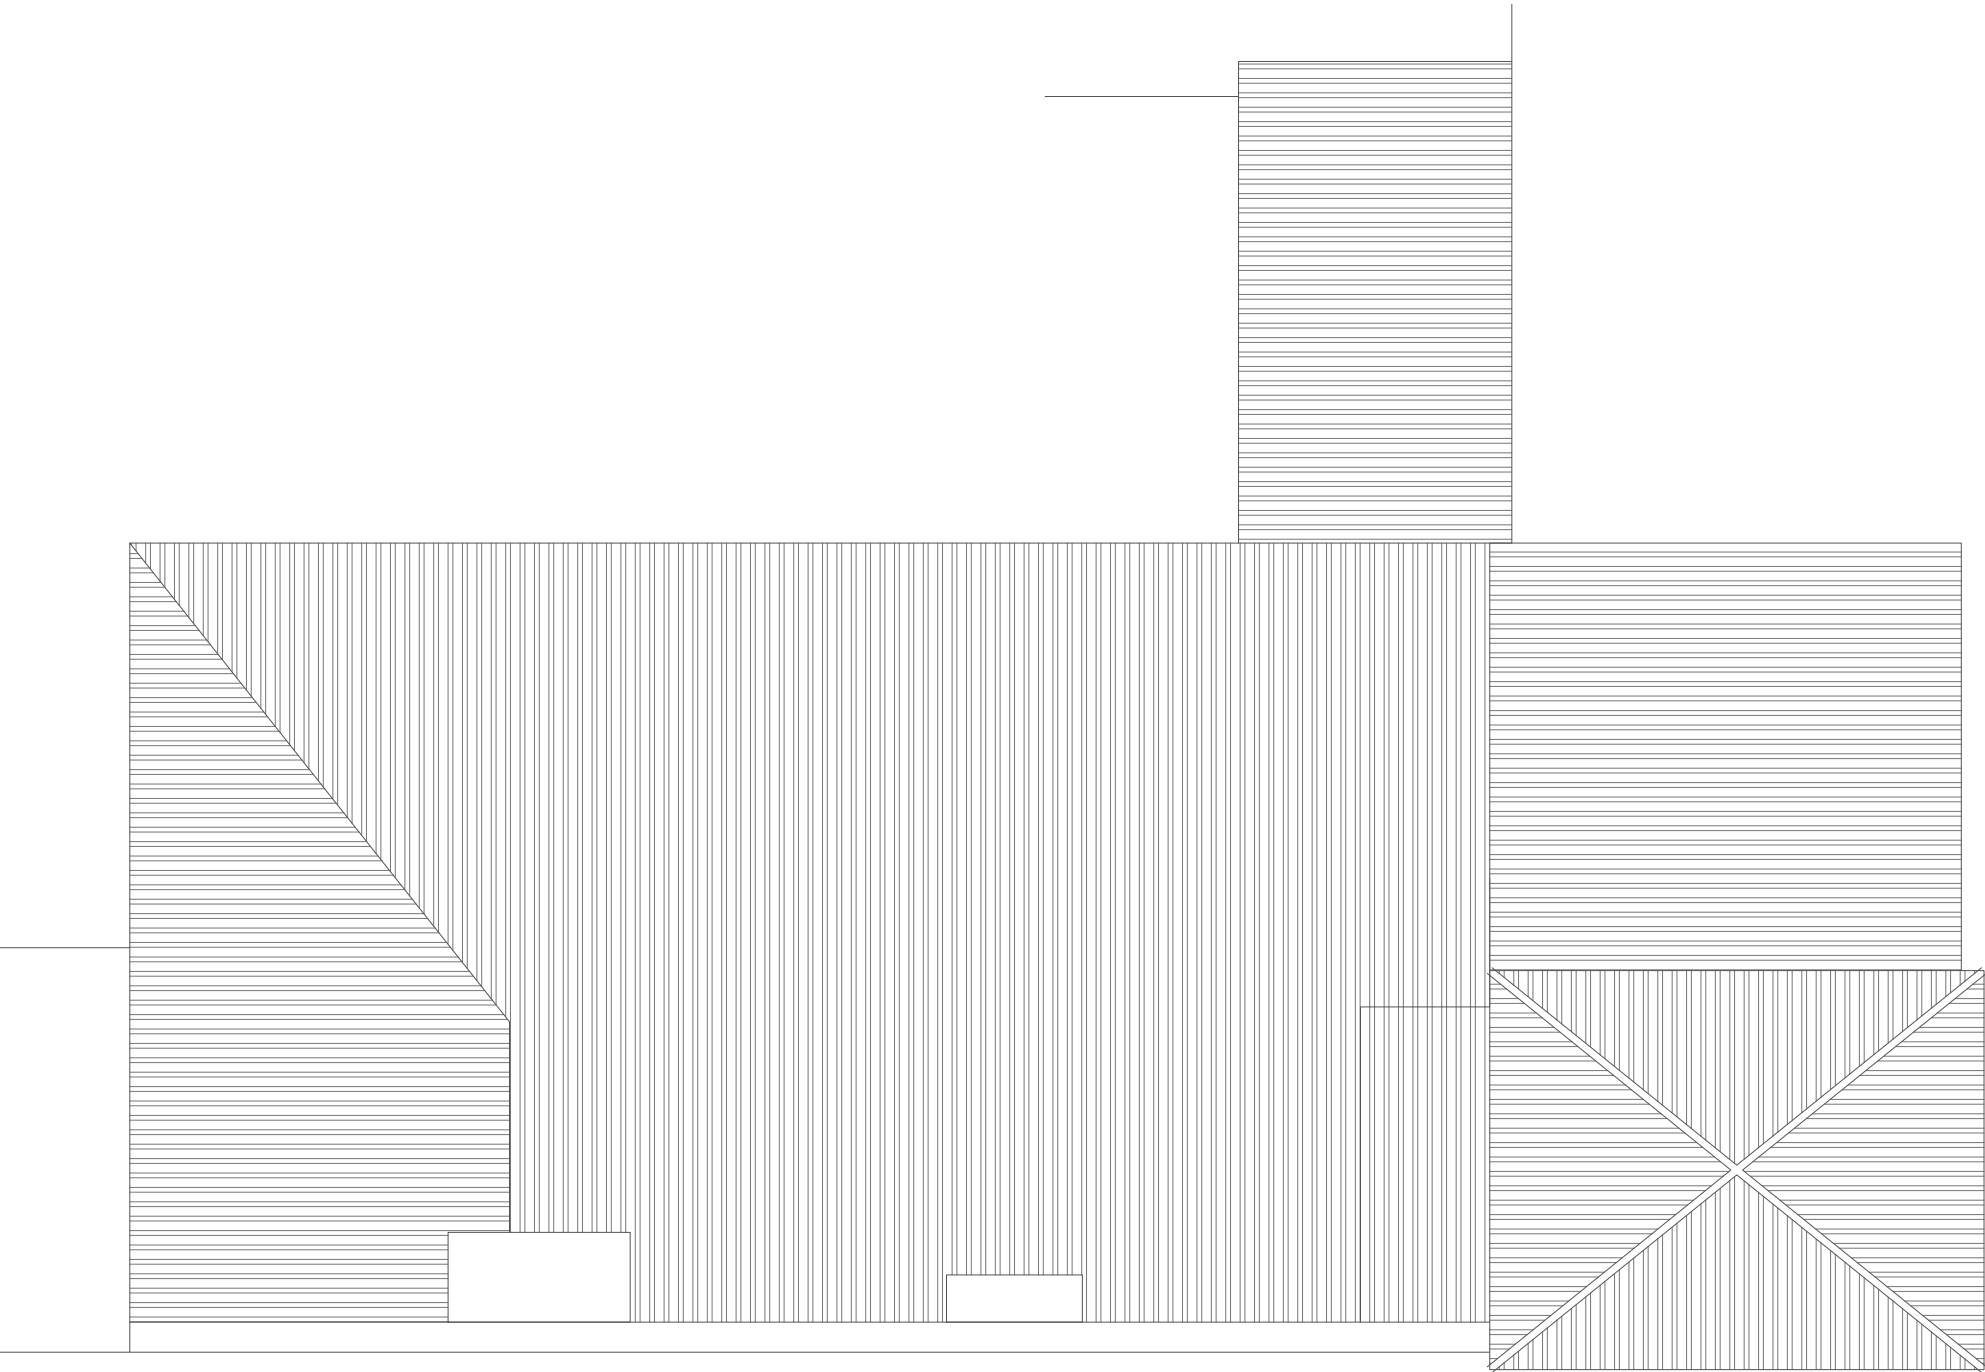

PLANTA CUBIERTAS

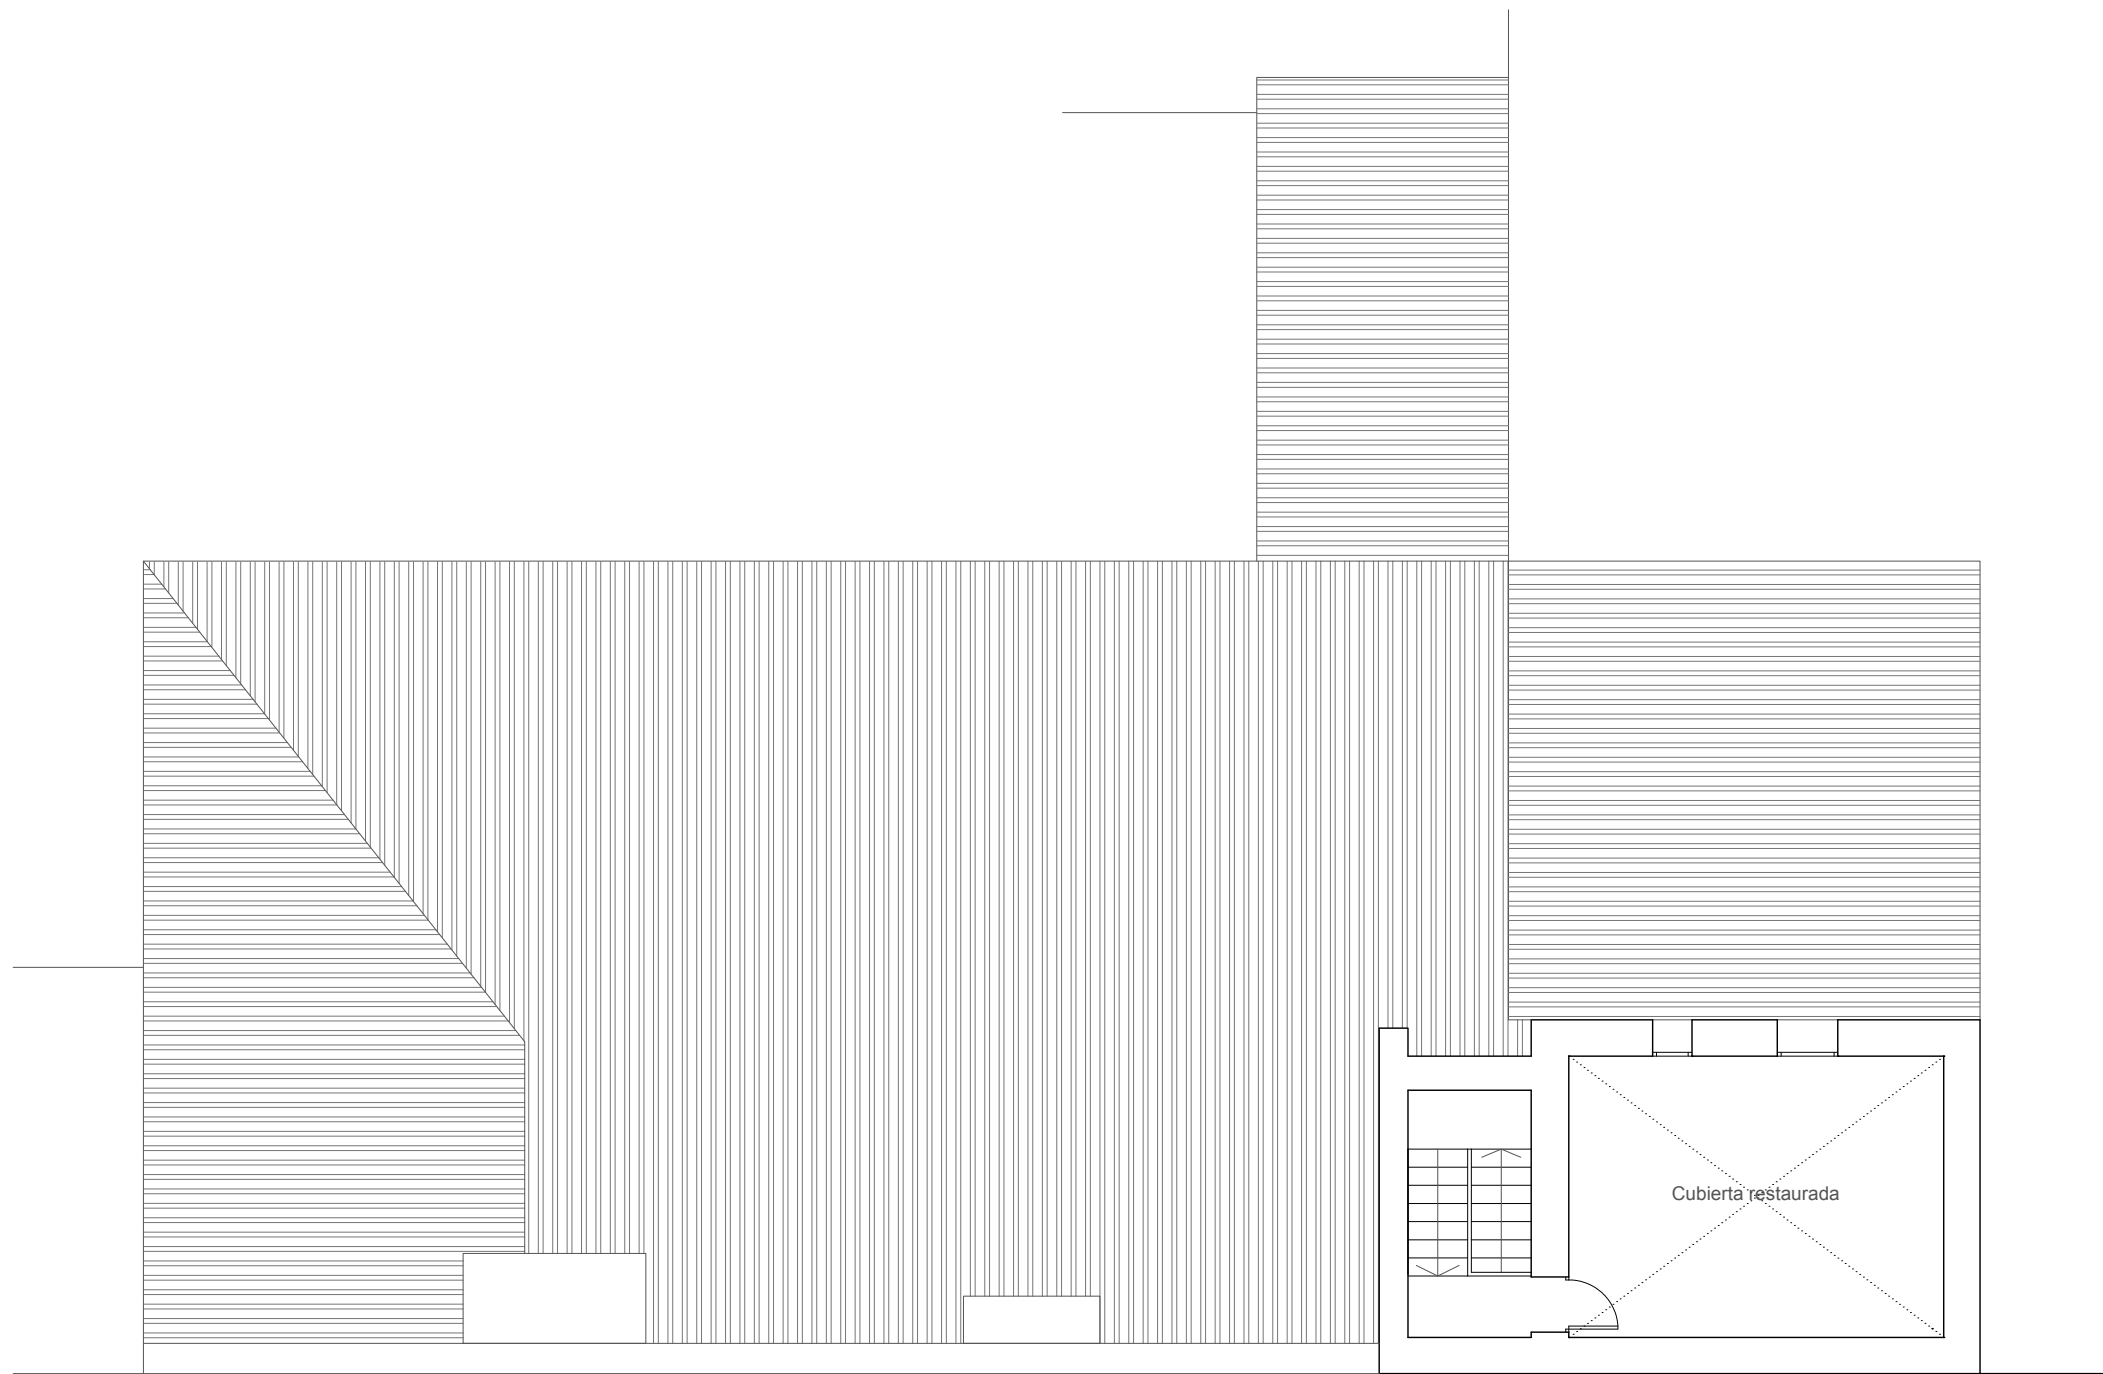

PLANTA CUARTA

PLANTA	SUP. CONSTRUIDA
BAJA	271.30 m2
PRIMERA	247.87 m2
SEGUNDA	247.87 m2
TERCERA	67.73 m2
CUARTA	35.07 m2
TOTAL	869.84 m2

REHABILITACION EDIFICIO CELDA DEL PRIOR
EN LA CARTUJA BAJA


PLANO:

ESTADO ACTUAL. PLANTA CUARTA Y DE CUBIERTAS


EA-03

ARQUITECTO REDACTOR :  MAGEN ARQUITECTOS SLP JAIME MAGEN PARDO - FRANCISCO JAVIER MAGEN PARDO	ARQTO. SUPERVISOR: FERNANDO FERNANDEZ	ESCALA: 1/100	SEP 2020 REM: 33
	IDENTIFICADOR: 18-001 CRT CELDA PRIOR ACOND P2		



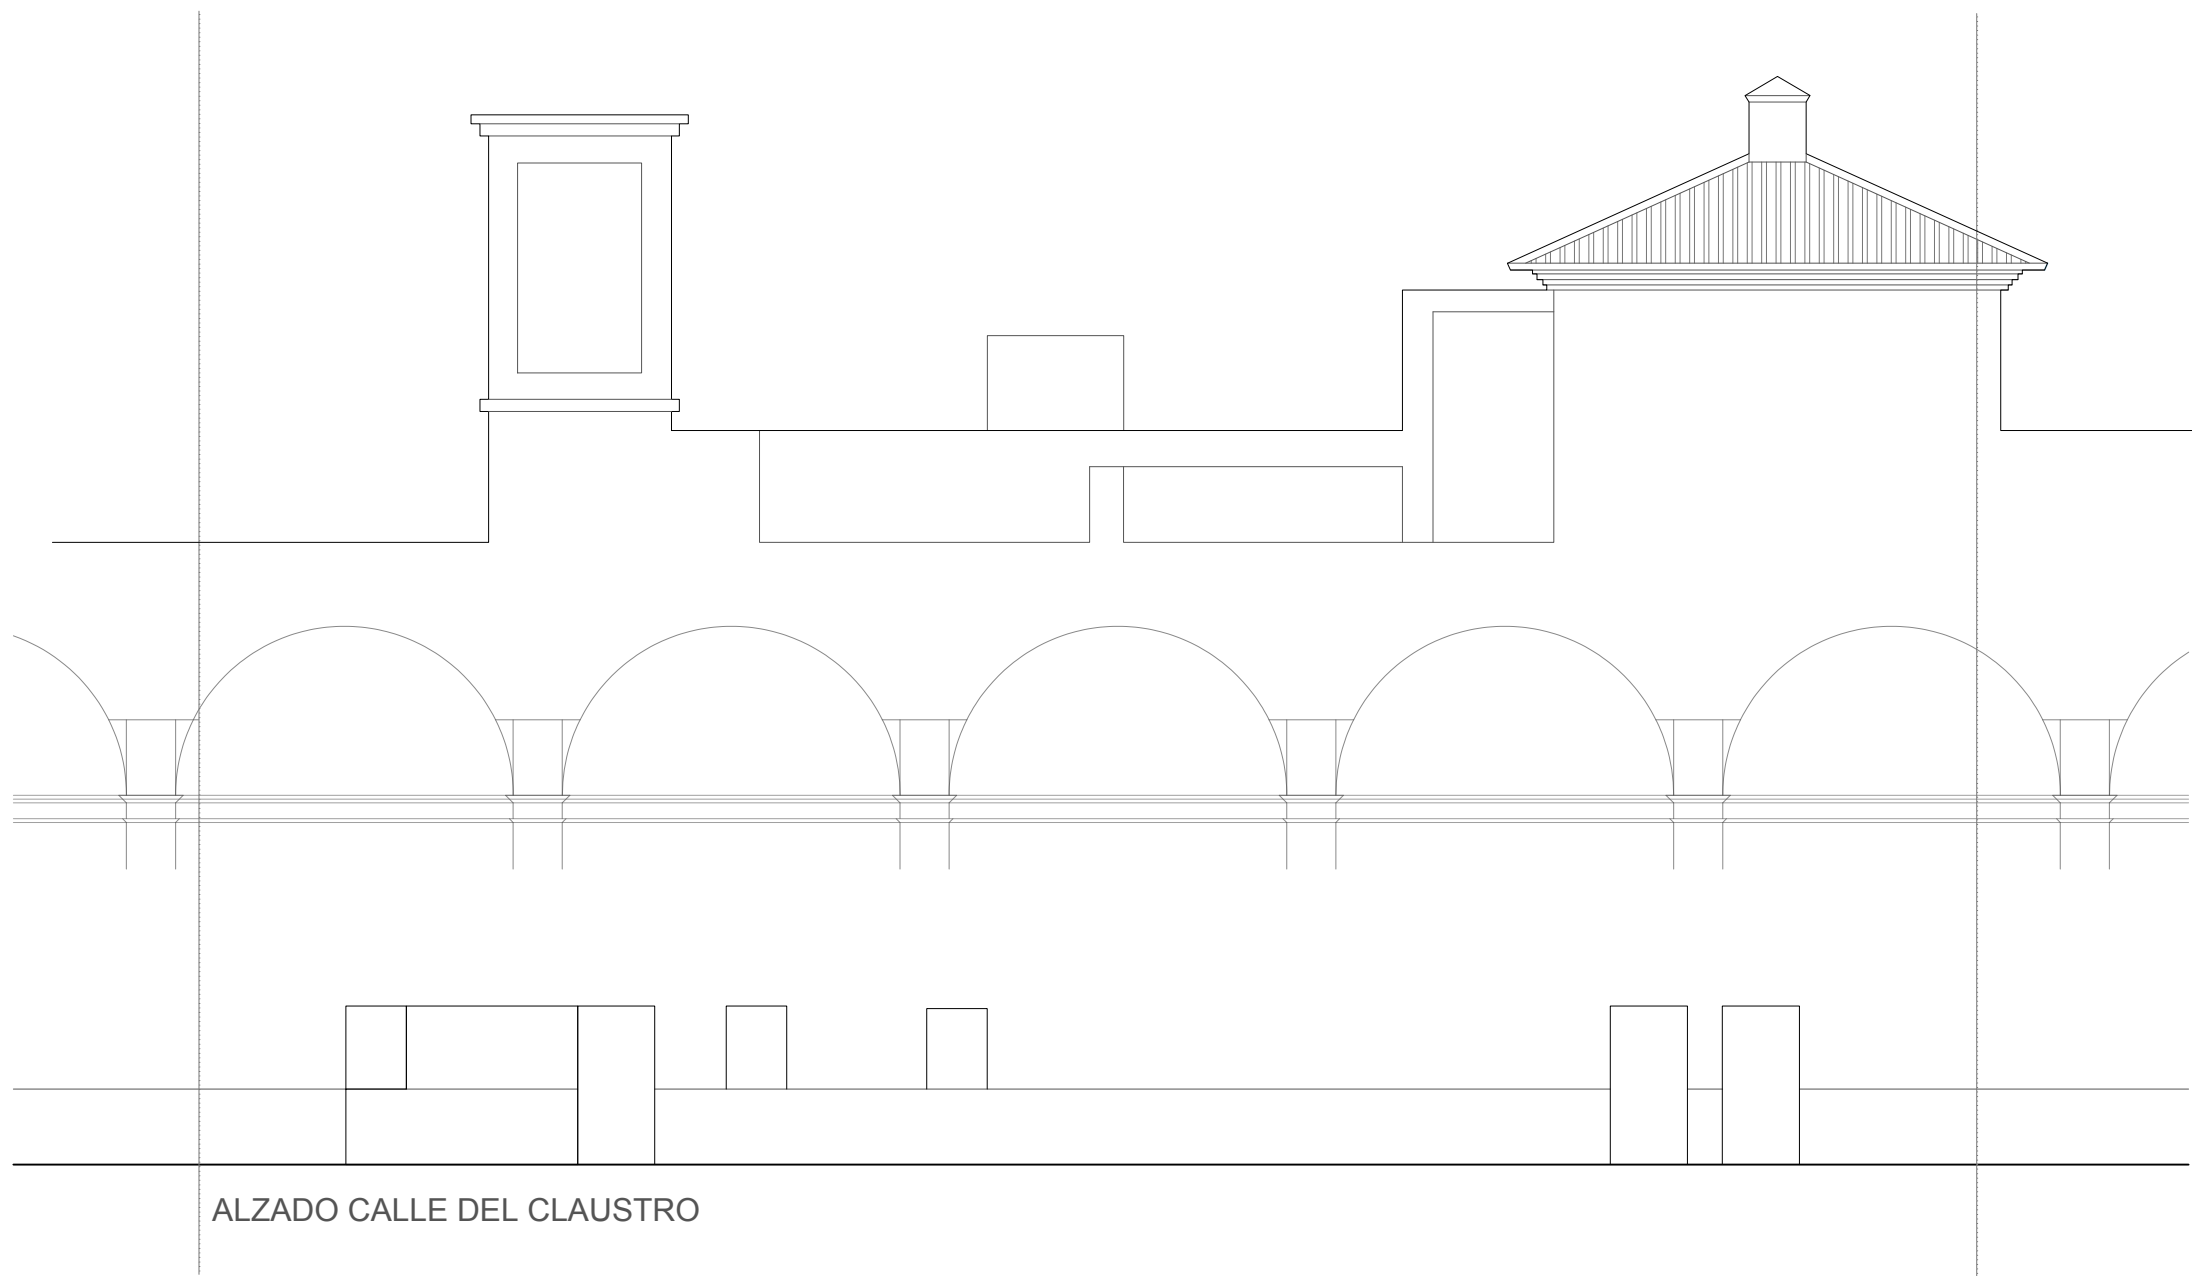

ALZADO CALLE DEL CLAUSTRO

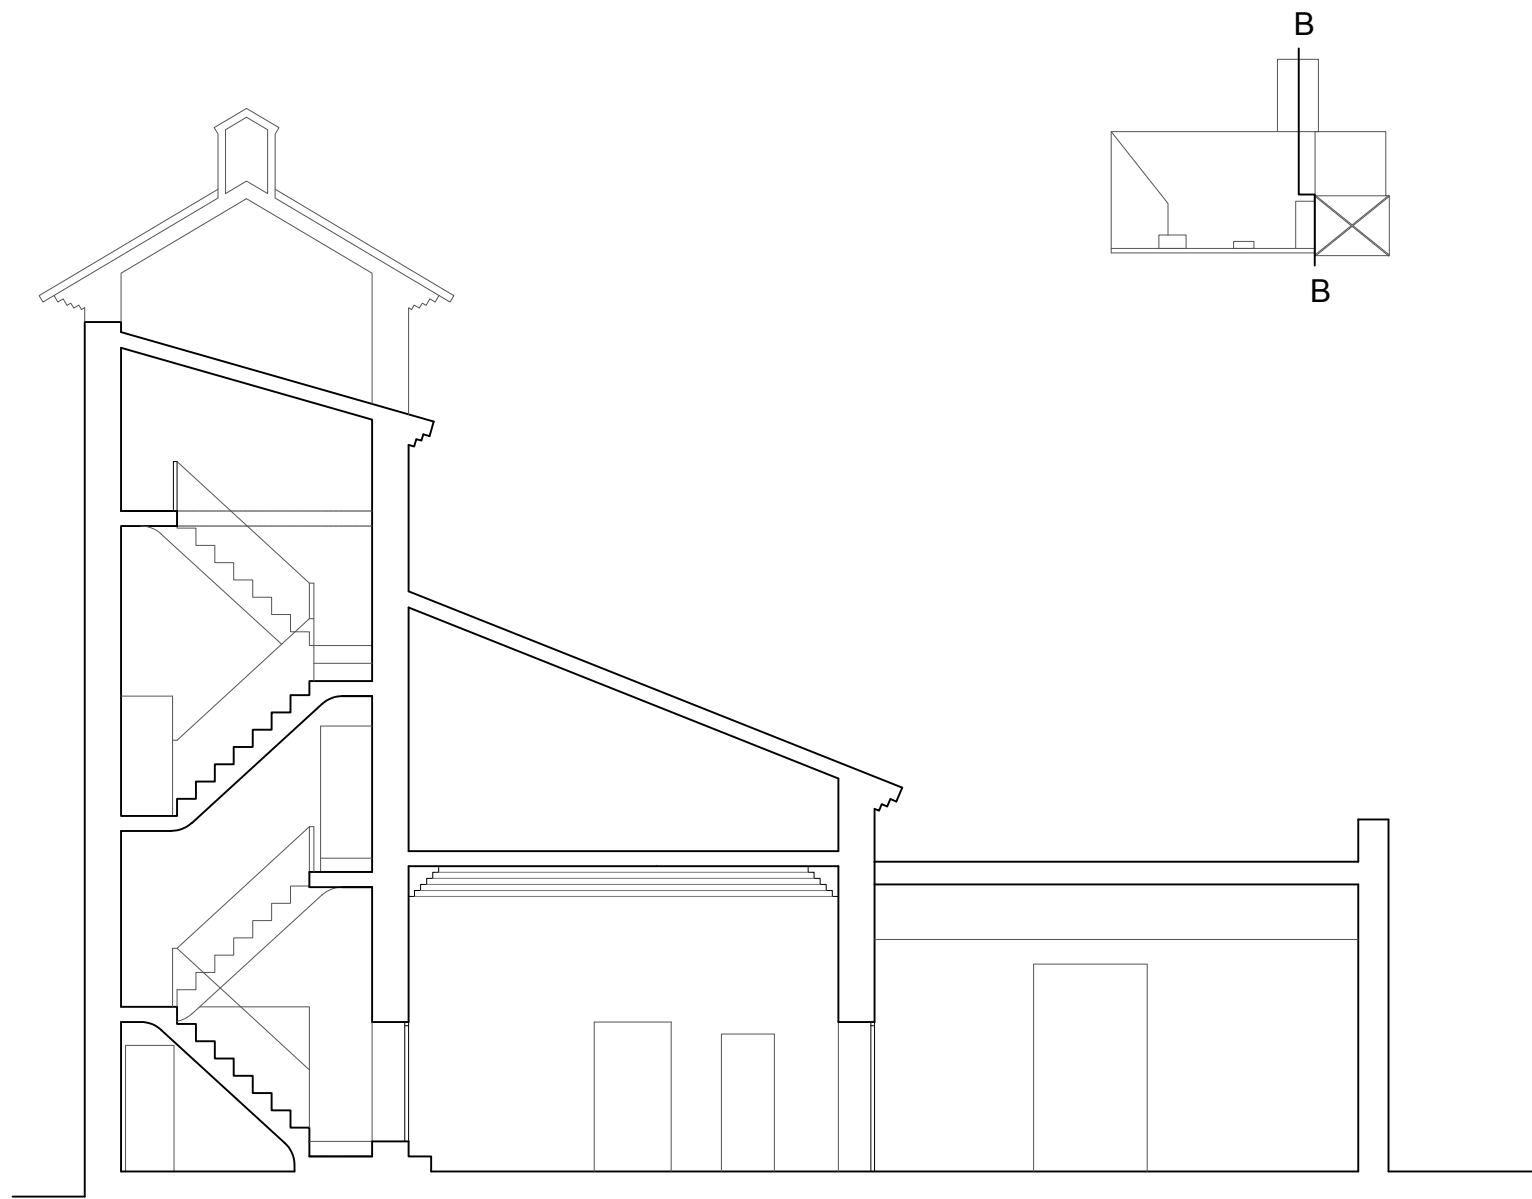

SECCIÓN TRANSVERSAL B-B



SECCIÓN LONGITUDINAL A-A



DIRECCIÓN DE ARQUITECTURA
OFICINA PROYECTOS DE ARQUITECTURA

REHABILITACION EDIFICIO CELDA DEL PRIOR
EN LA CARTUJA BAJA

PLANO:

ESTADO ACTUAL. ALZADOS Y SECCIONES

EA-04

ARQUITECTO REDACTOR :	ARQTO. SUPERVISOR:	ESCALA:	SEP 2020
	FERNANDO FERNANDEZ	1/100	REM: 33
MAGEN ARQUITECTOS SLP JAIME MAGEN PARDO - FRANCISCO JAVIER MAGEN PARDO	IDENTIFICADOR: 18-001 CRT CELDA PRIOR ACOND P2		



COLEGIO OFICIAL DE ARQUITECTOS DE ARAGÓN | Demarcación de ZARAGOZA.
VISADO Normal con fecha 25/10/2021. Número de expediente/fase ZA2021004026400
Documento con firma electrónica. Autenticidad verificable en coaa.e-gestion.es/validacion.aspx con CSV: EVywjrbq2om6232520211024859