




PLANTA PRIMERA (CON FORJADO DERRIBADO)

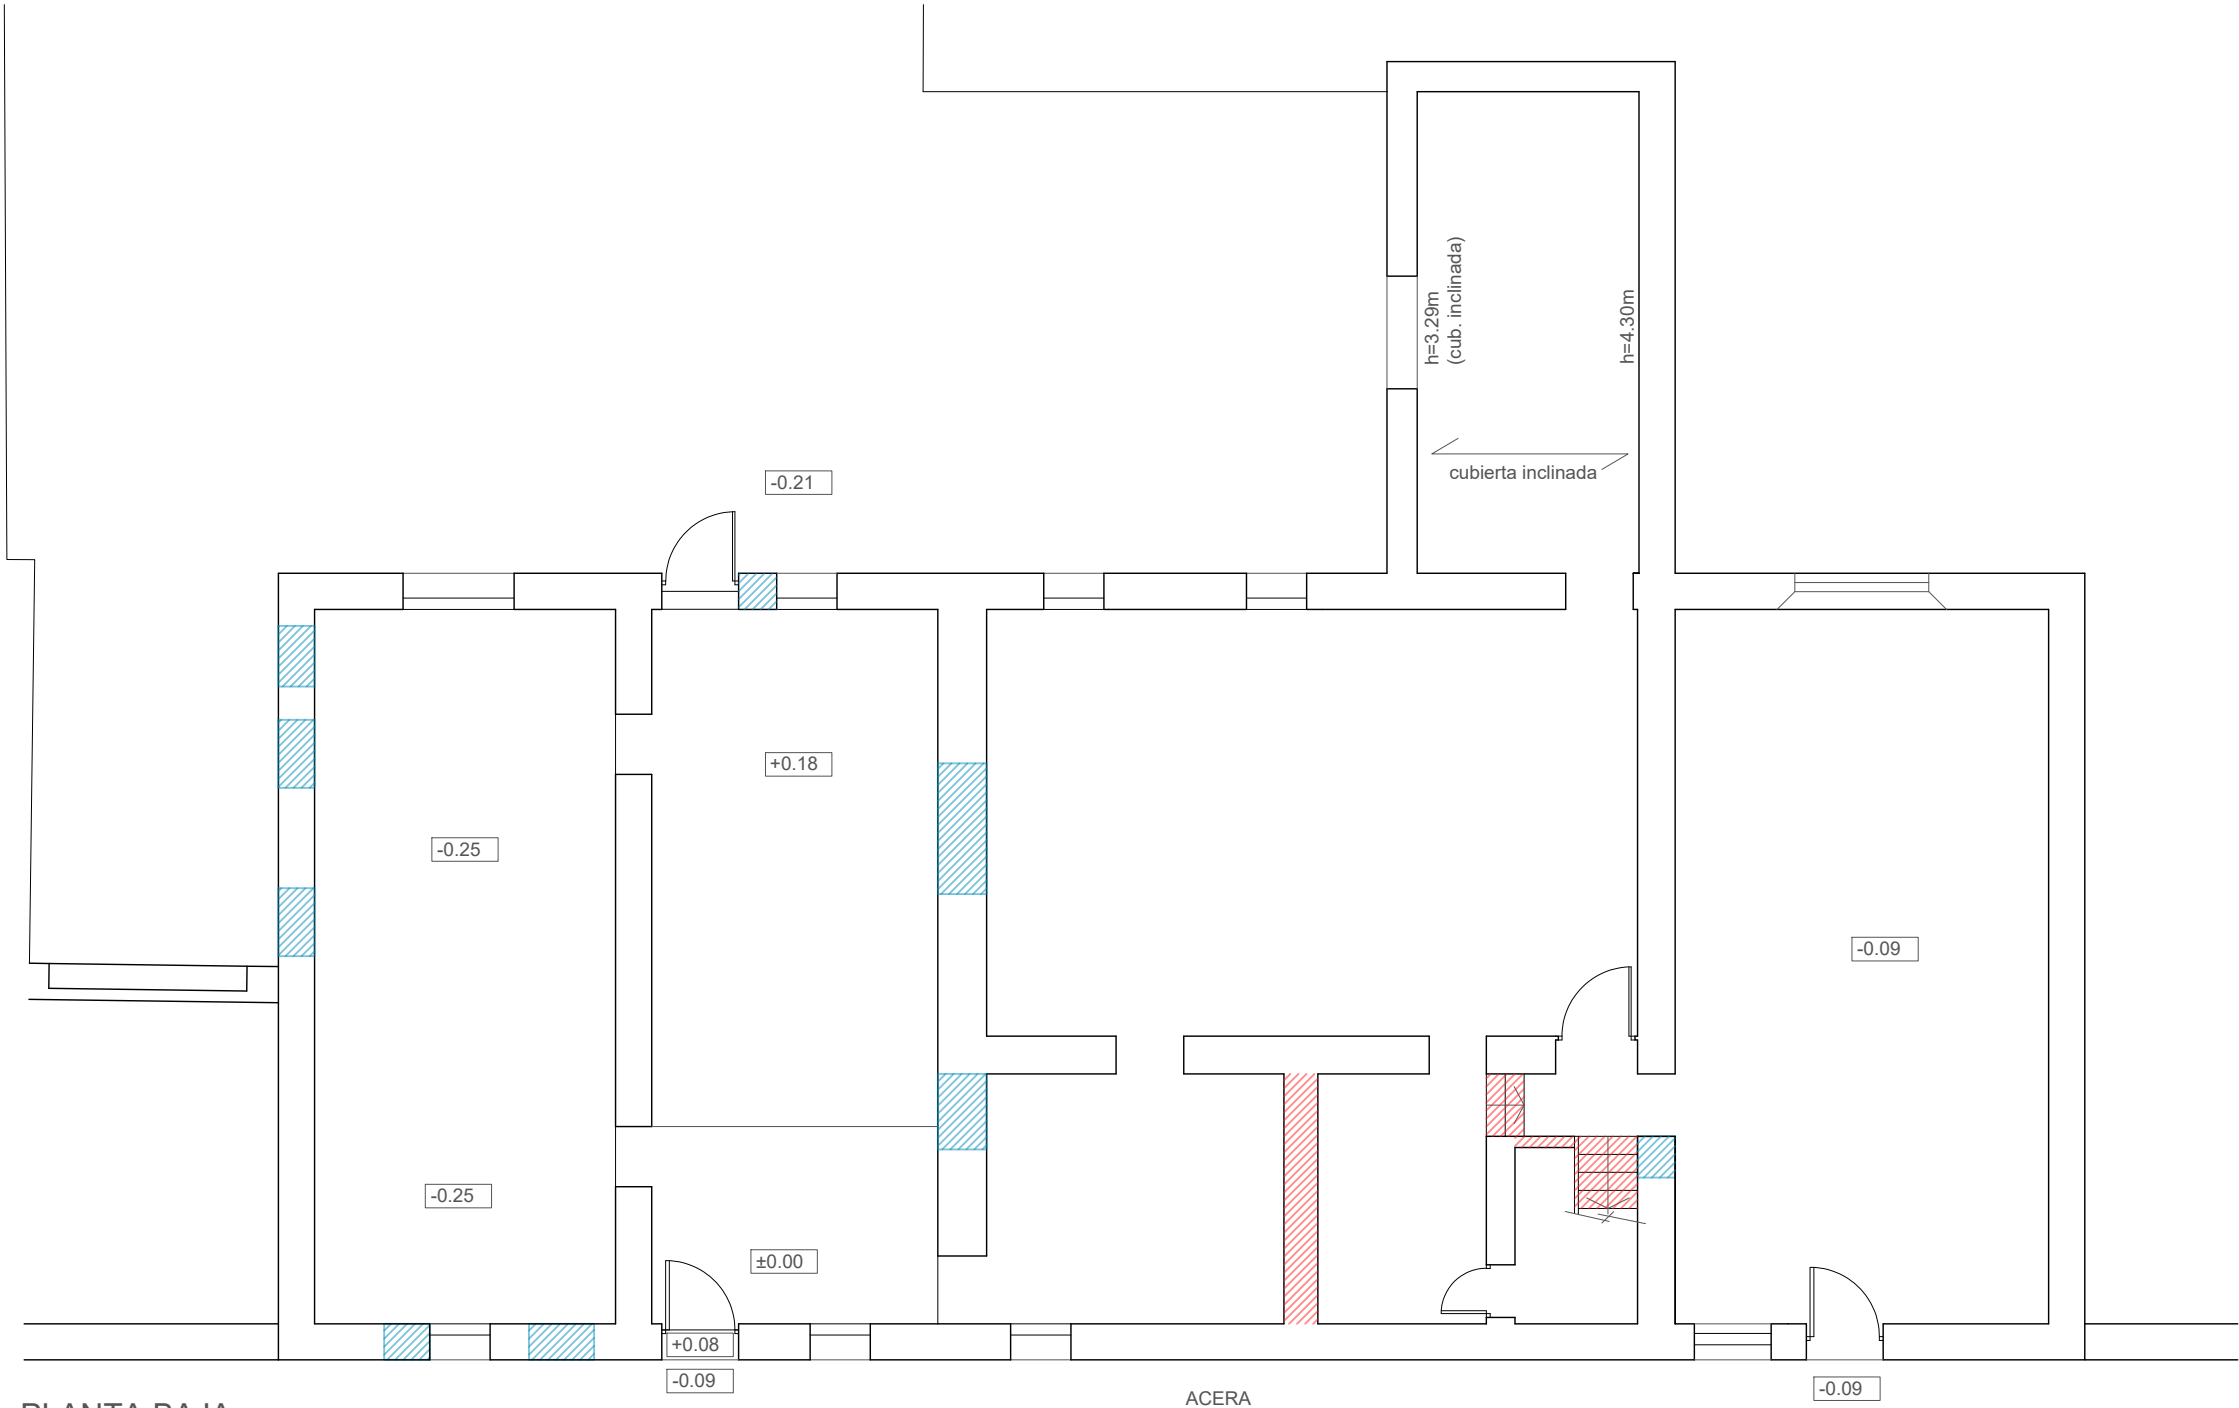

PLANTA BAJA

ACERA

LEYENDA DEMOLICIONES

- MUROS DE CARGA - ESCALERAS - FORJADOS
- APERTURA HUECOS EN MUROS DE CARGA
- CUBIERTA



DIRECCIÓN DE ARQUITECTURA
OFICINA PROYECTOS DE ARQUITECTURA

REHABILITACION EDIFICIO CELDA DEL PRIOR
EN LA CARTUJA BAJA

PLANO:

DEMOLICIONES. PLANTA BAJA Y PRIMERA

D-01

ARQUITECTO REDACTOR :

MAGEN ARQUITECTOS SLP
JAIME MAGEN PARDO - FRANCISCO JAVIER MAGEN PARDO

ARQTO. SUPERVISOR:

FERNANDO FERNANDEZ

ESCALA:

1/100

SEP 2020

REM: 33


IDENTIFICADOR:

18-001 CRT CELDA PRIOR ACOND P2




COLEGIO OFICIAL DE ARQUITECTOS DE ARAGÓN | Demarcación de ZARAGOZA.
VISADO Normal con fecha 25/10/2021. Número de expediente/fase ZA2021004026400

Documento con firma electrónica. Autenticidad verificable en coaa.e-gestion.es/validacion.aspx con CSV: EVywjrbq2om1652520211024857

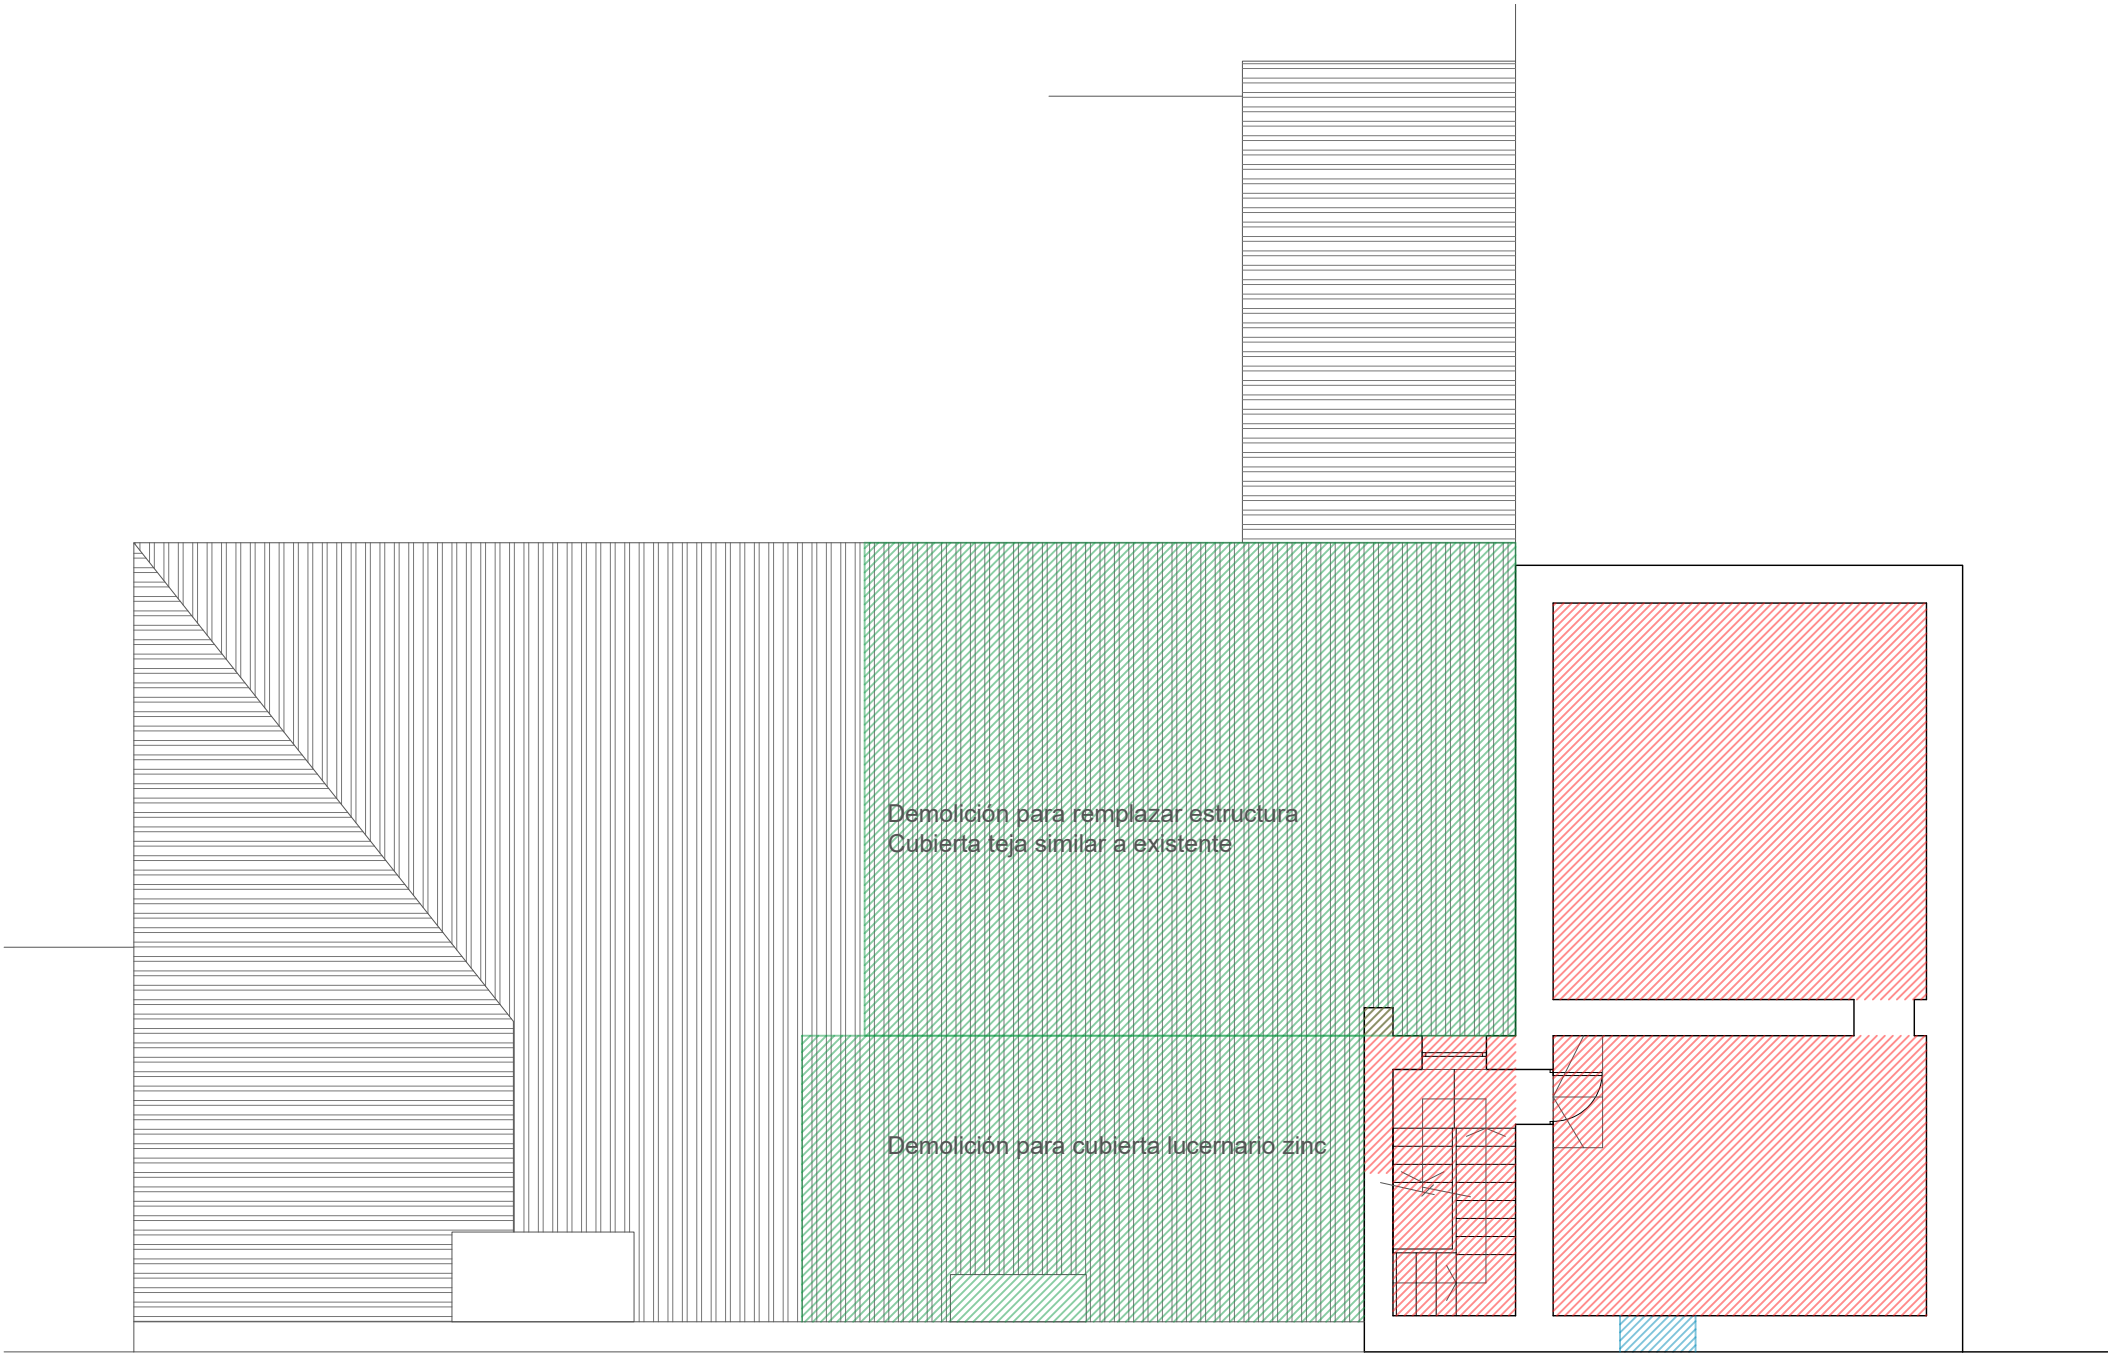

PLANTA TERCERA

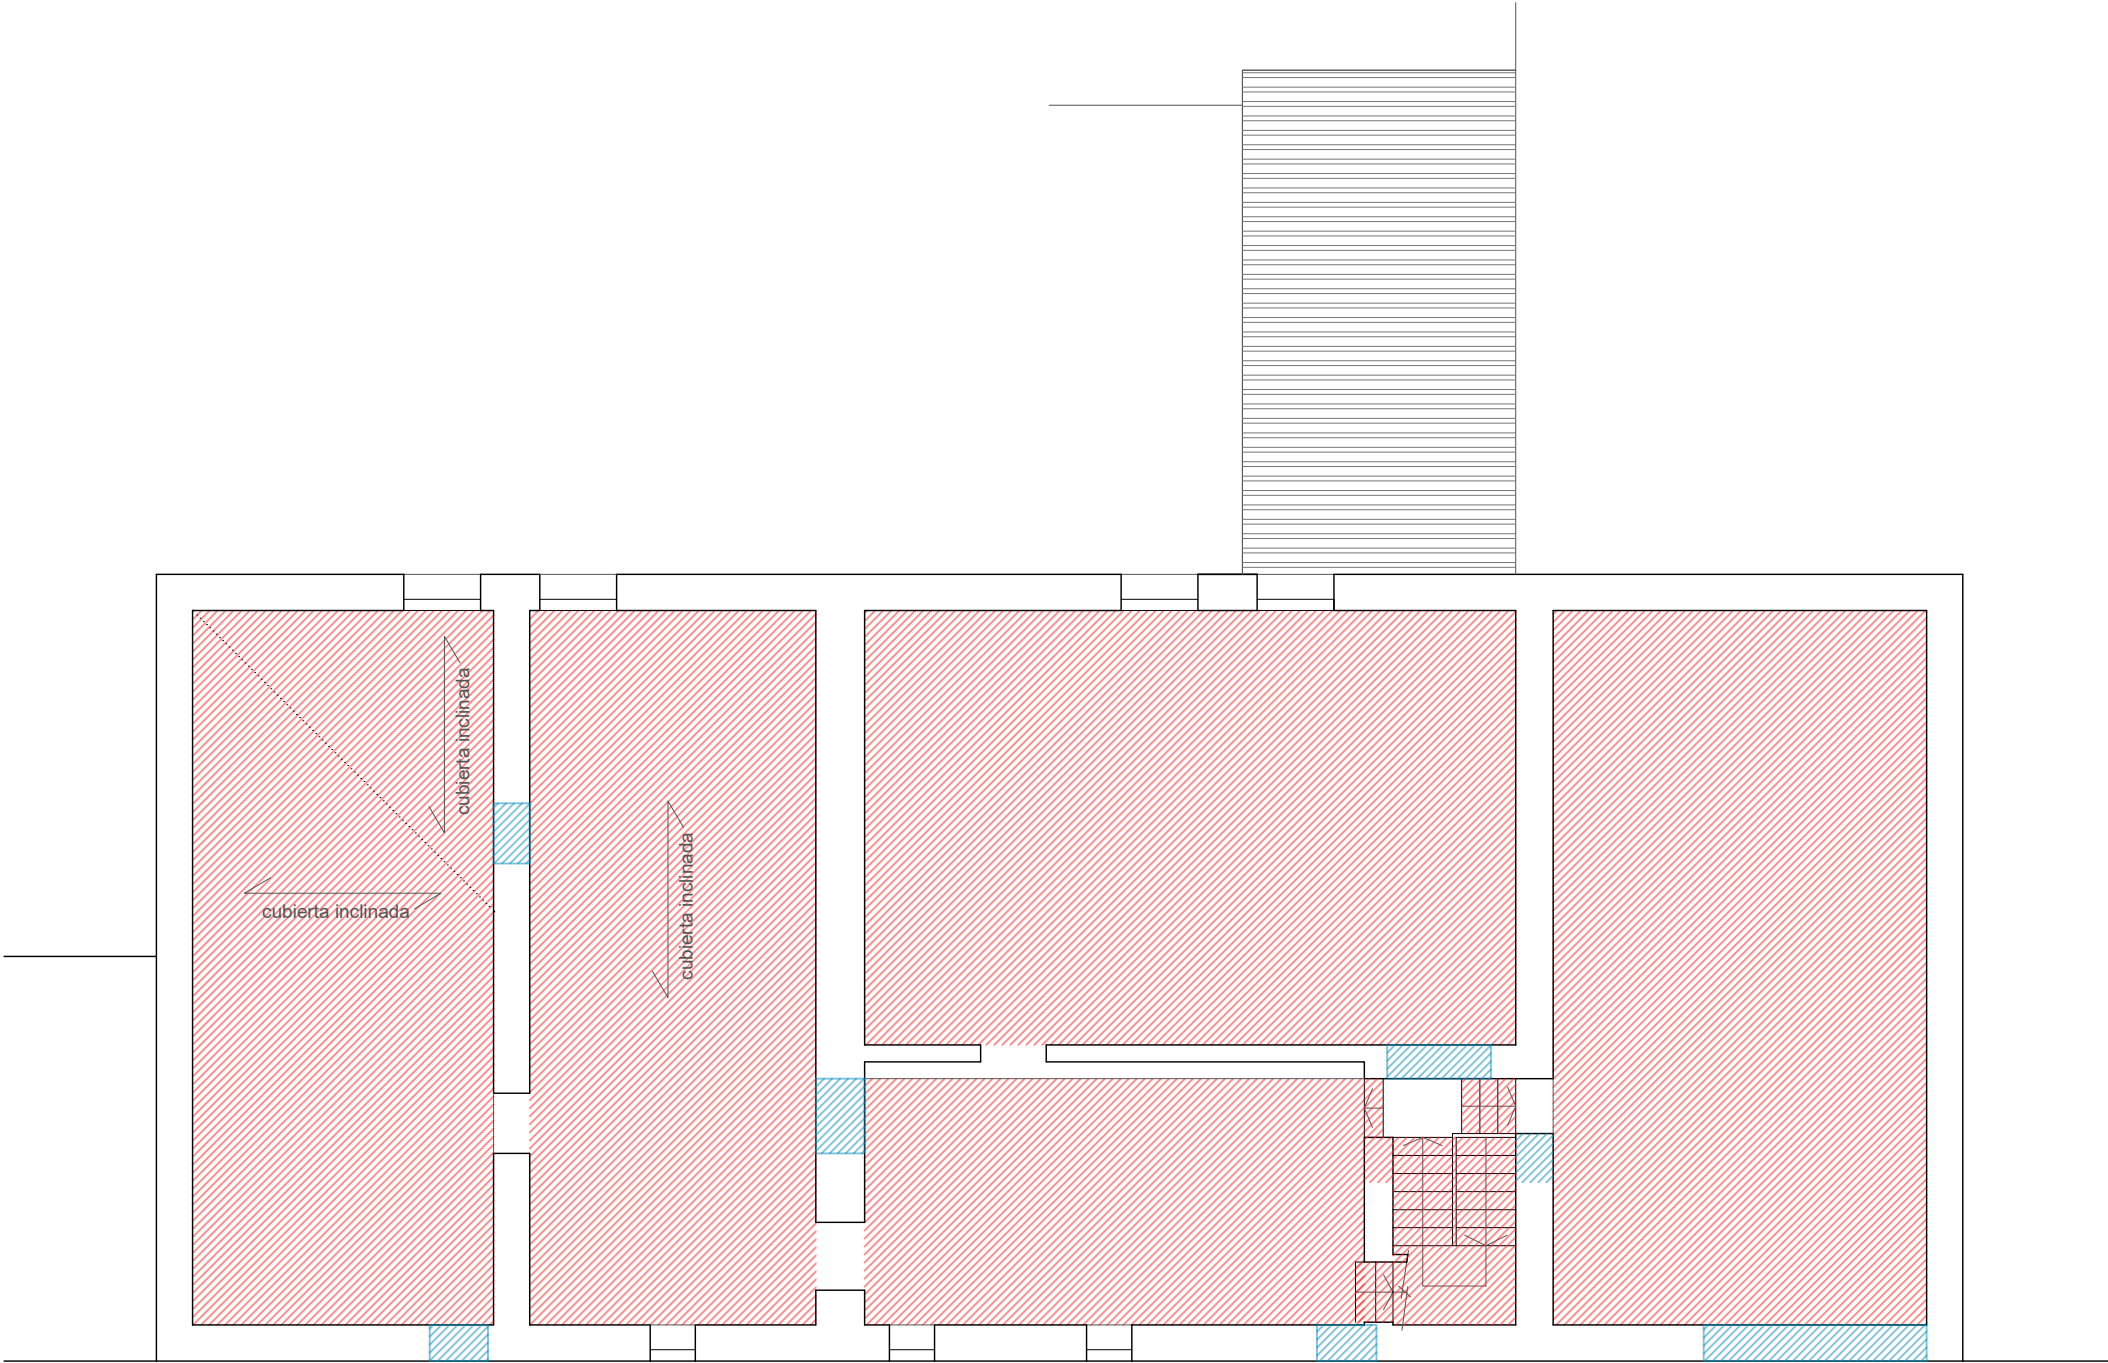

PLANTA SEGUNDA

LEYENDA DEMOLICIONES

- MUROS DE CARGA - ESCALERAS - FORJADOS
- APERTURA HUECOS EN MUROS DE CARGA
- CUBIERTA



DIRECCIÓN DE ARQUITECTURA
OFICINA PROYECTOS DE ARQUITECTURA

REHABILITACION EDIFICIO CELDA DEL PRIOR
EN LA CARTUJA BAJA

PLANO:


DEMOLICIONES. PLANTA SEGUNDA Y TERCERA

D-02

ARQUITECTO REDACTOR :	ARQTO. SUPERVISOR:	ESCALA:	SEP 2020
	FERNANDO FERNANDEZ	1/100	REM: 33
MAGEN ARQUITECTOS SLP JAIME MAGEN PARDO - FRANCISCO JAVIER MAGEN PARDO	IDENTIFICADOR: 18-001 CRT CELDA PRIOR ACOND P2		




COLEGIO OFICIAL DE ARQUITECTOS DE ARAGÓN | Demarcación de ZARAGOZA.
VISADO Normal con fecha 25/10/2021. Número de expediente/fase ZA2021004026400
Documento con firma electrónica. Autenticidad verificable en coaa.e-gestion.es/validacion.aspx con CSV: EVywjrbq2om1652520211024857

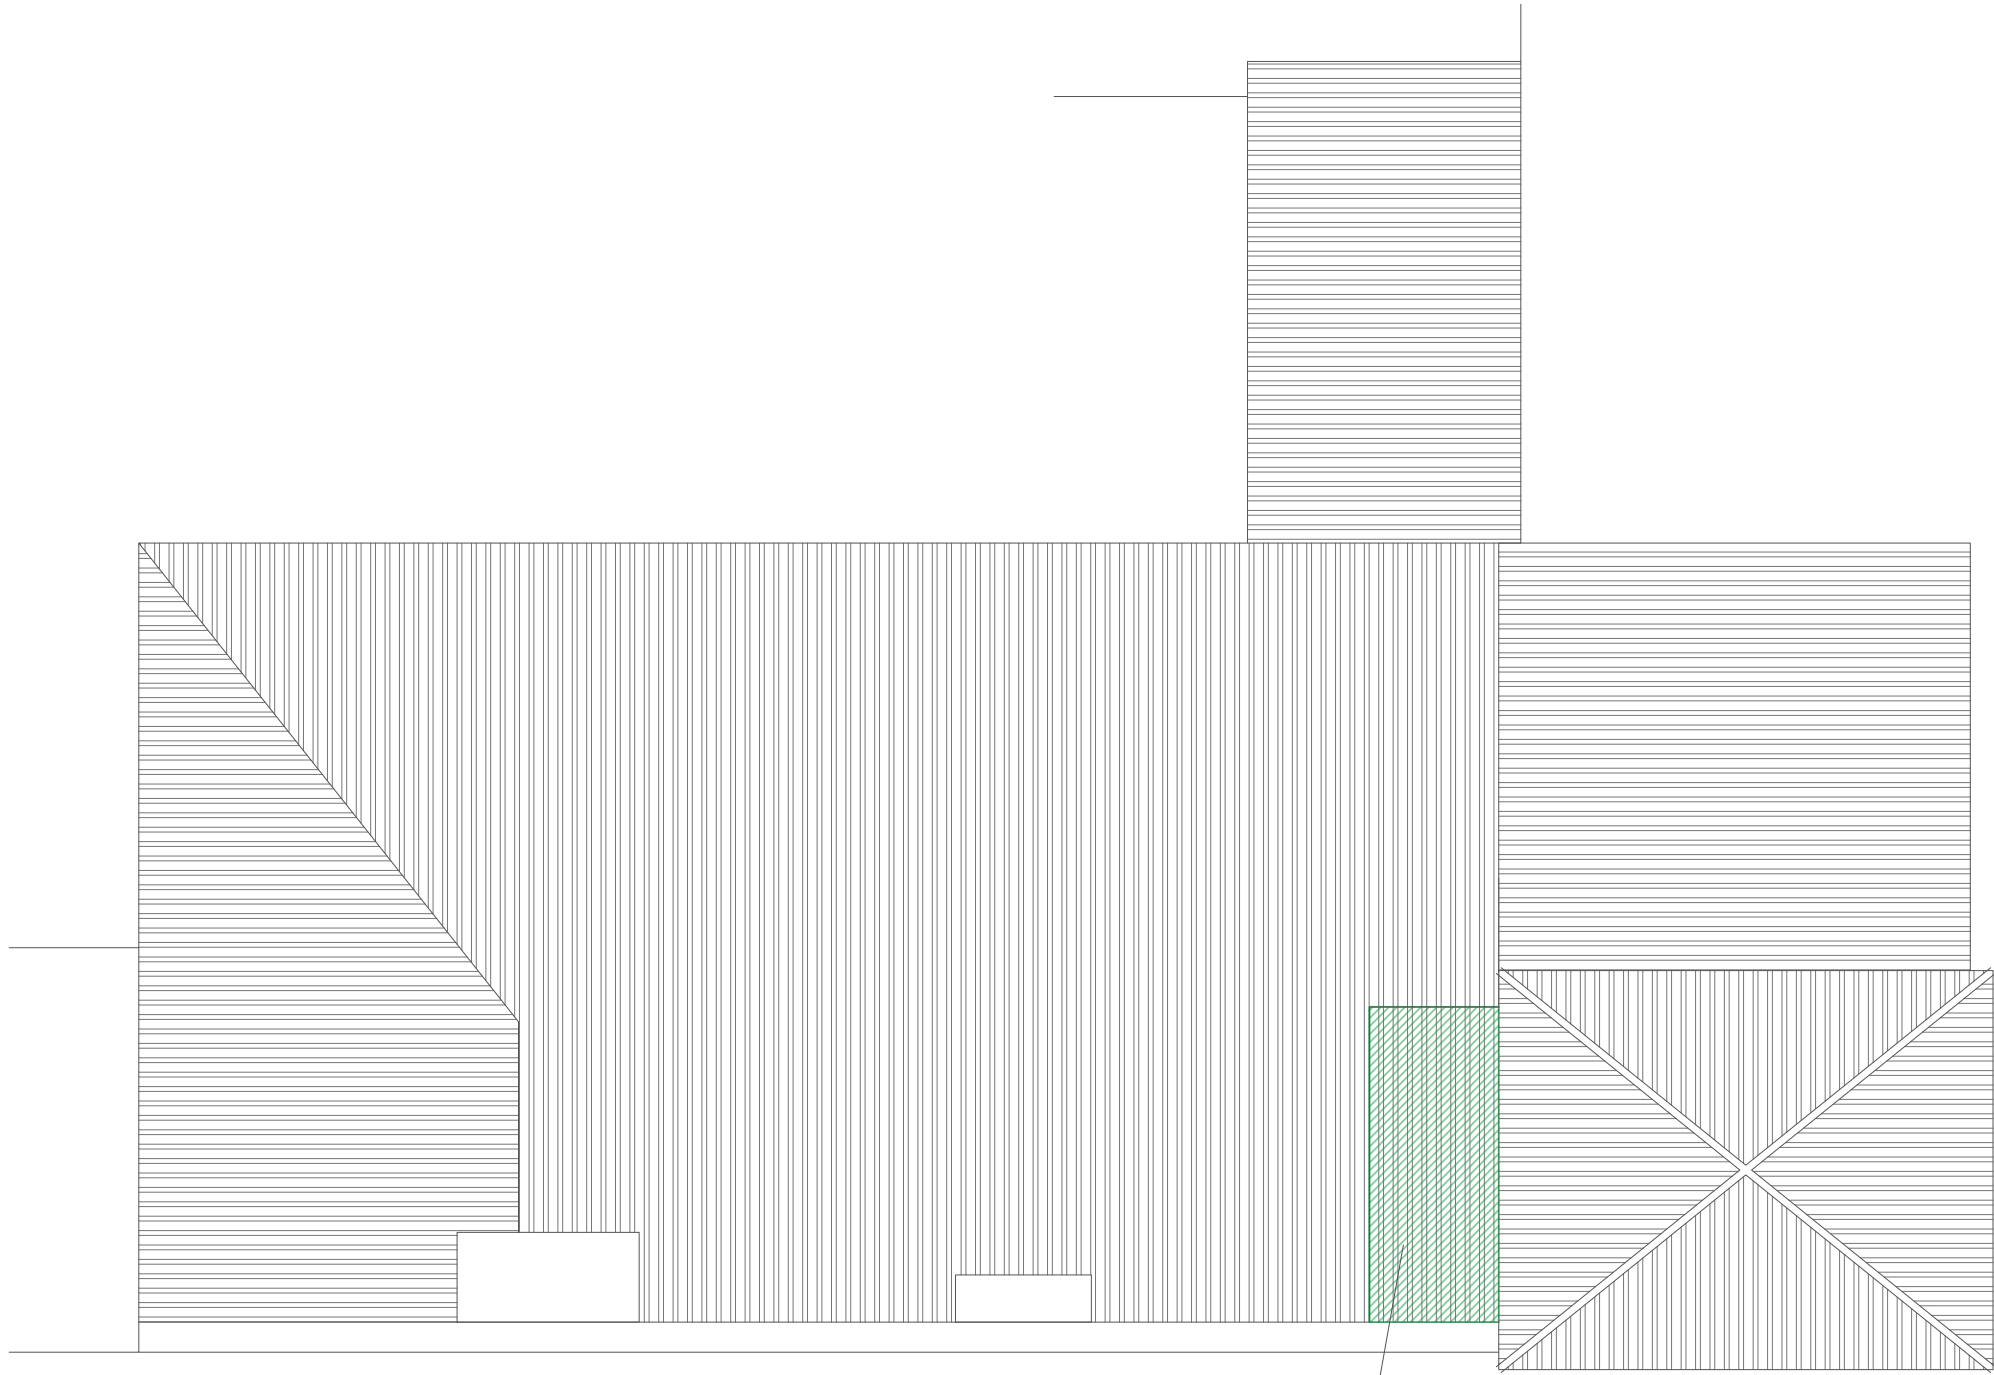

PLANTA CUBIERTAS

Demolición para cubierta lucernario zinc

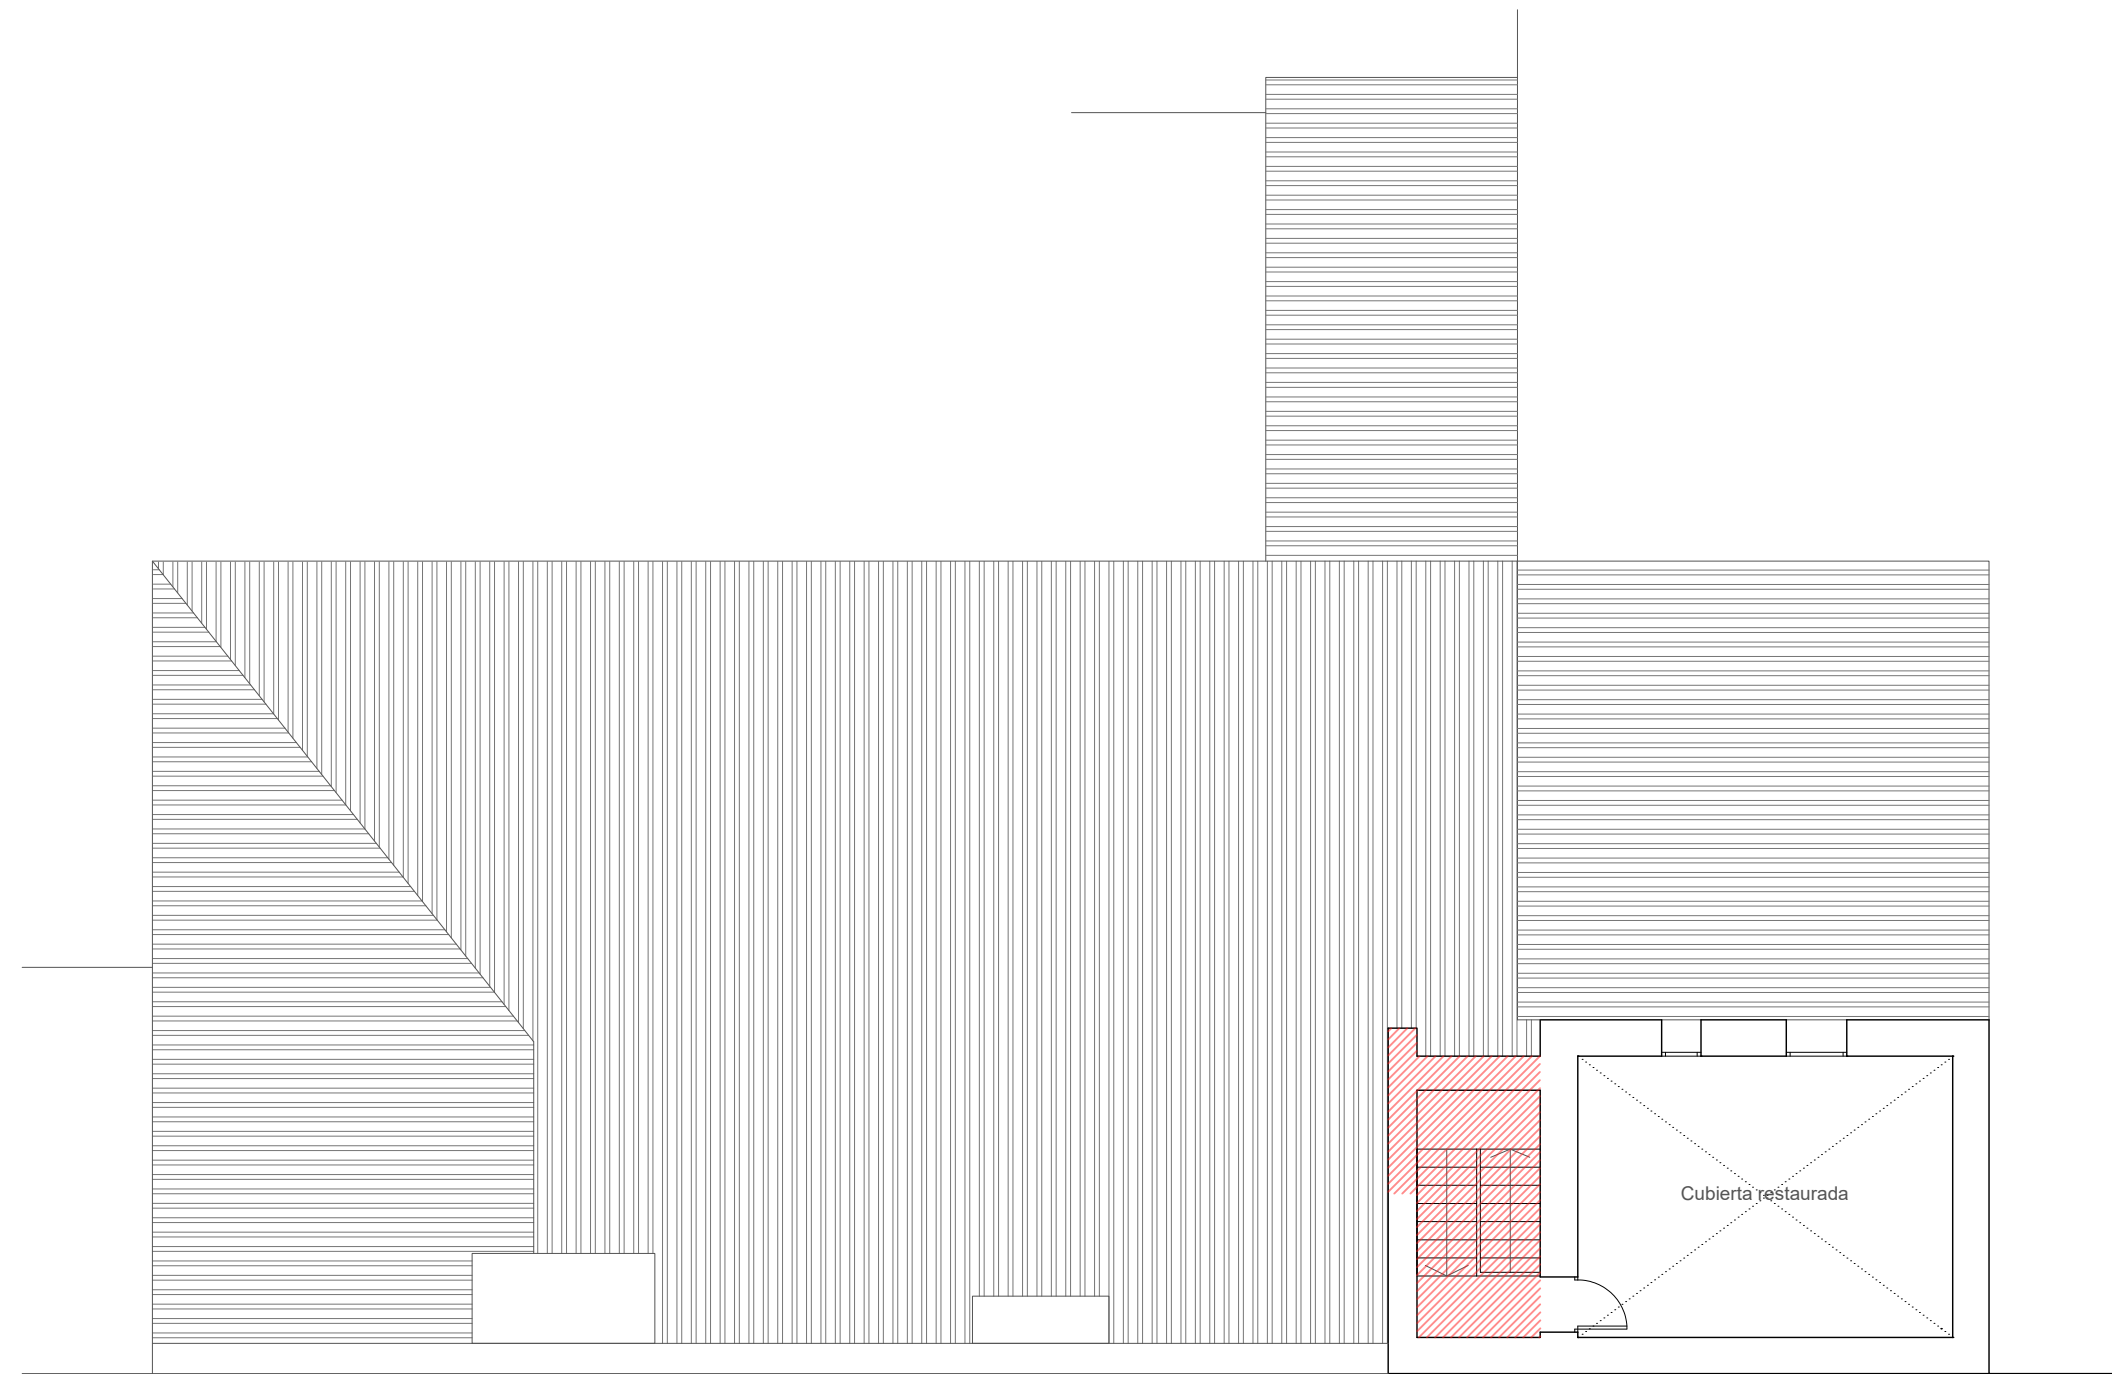

PLANTA CUARTA

LEYENDA DEMOLICIONES

- MUROS DE CARGA - ESCALERAS - FORJADOS
- APERTURA HUECOS EN MUROS DE CARGA
- CUBIERTA



DIRECCIÓN DE ARQUITECTURA
OFICINA PROYECTOS DE ARQUITECTURA

REHABILITACION EDIFICIO CELDA DEL PRIOR
EN LA CARTUJA BAJA

PLANO:


DEMOLICIONES. PLANTA CUARTA Y CUBIERTAS

D-03


ARQUITECTO REDACTOR :  MAGEN ARQUITECTOS SLP JAIME MAGEN PARDO - FRANCISCO JAVIER MAGEN PARDO		ARQTO. SUPERVISOR:	ESCALA:	SEP 2020
		FERNANDO FERNANDEZ	1/100	REM: 33
		IDENTIFICADOR: 18-001 CRT CELDA PRIOR ACOND P2		




COLEGIO OFICIAL DE ARQUITECTOS DE ARAGÓN | Demarcación de ZARAGOZA.
VISADO Normal con fecha 25/10/2021. Número de expediente/fase ZA2021004026400
Documento con firma electrónica. Autenticidad verificable en coaa.e-gestion.es/validacion.aspx con CSV: EVywjrbq2om1652520211024857

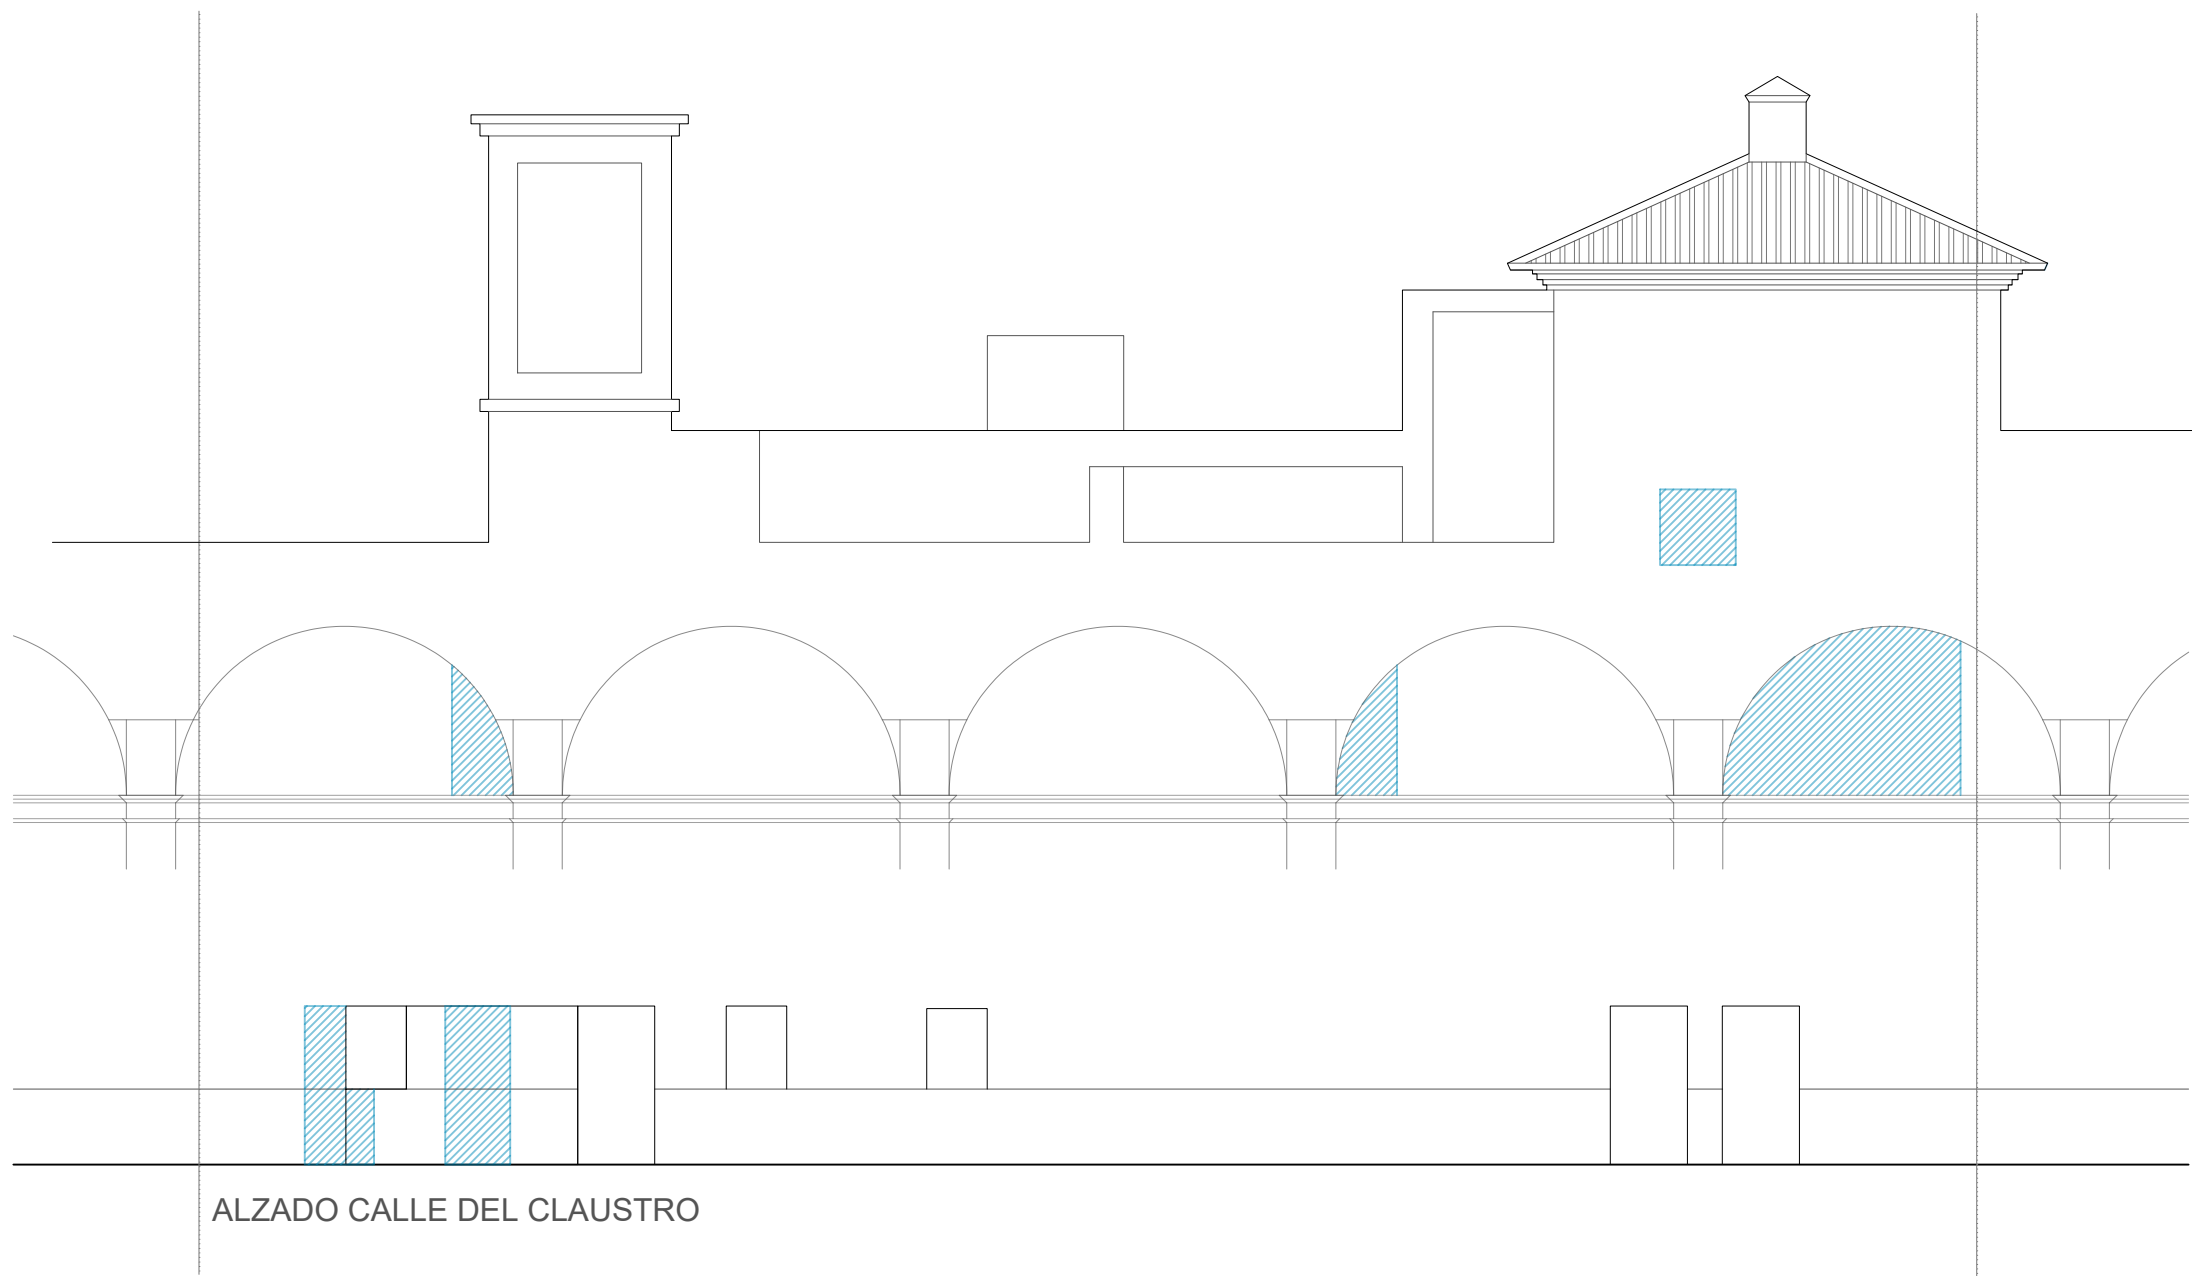

ALZADO CALLE DEL CLAUSTRO

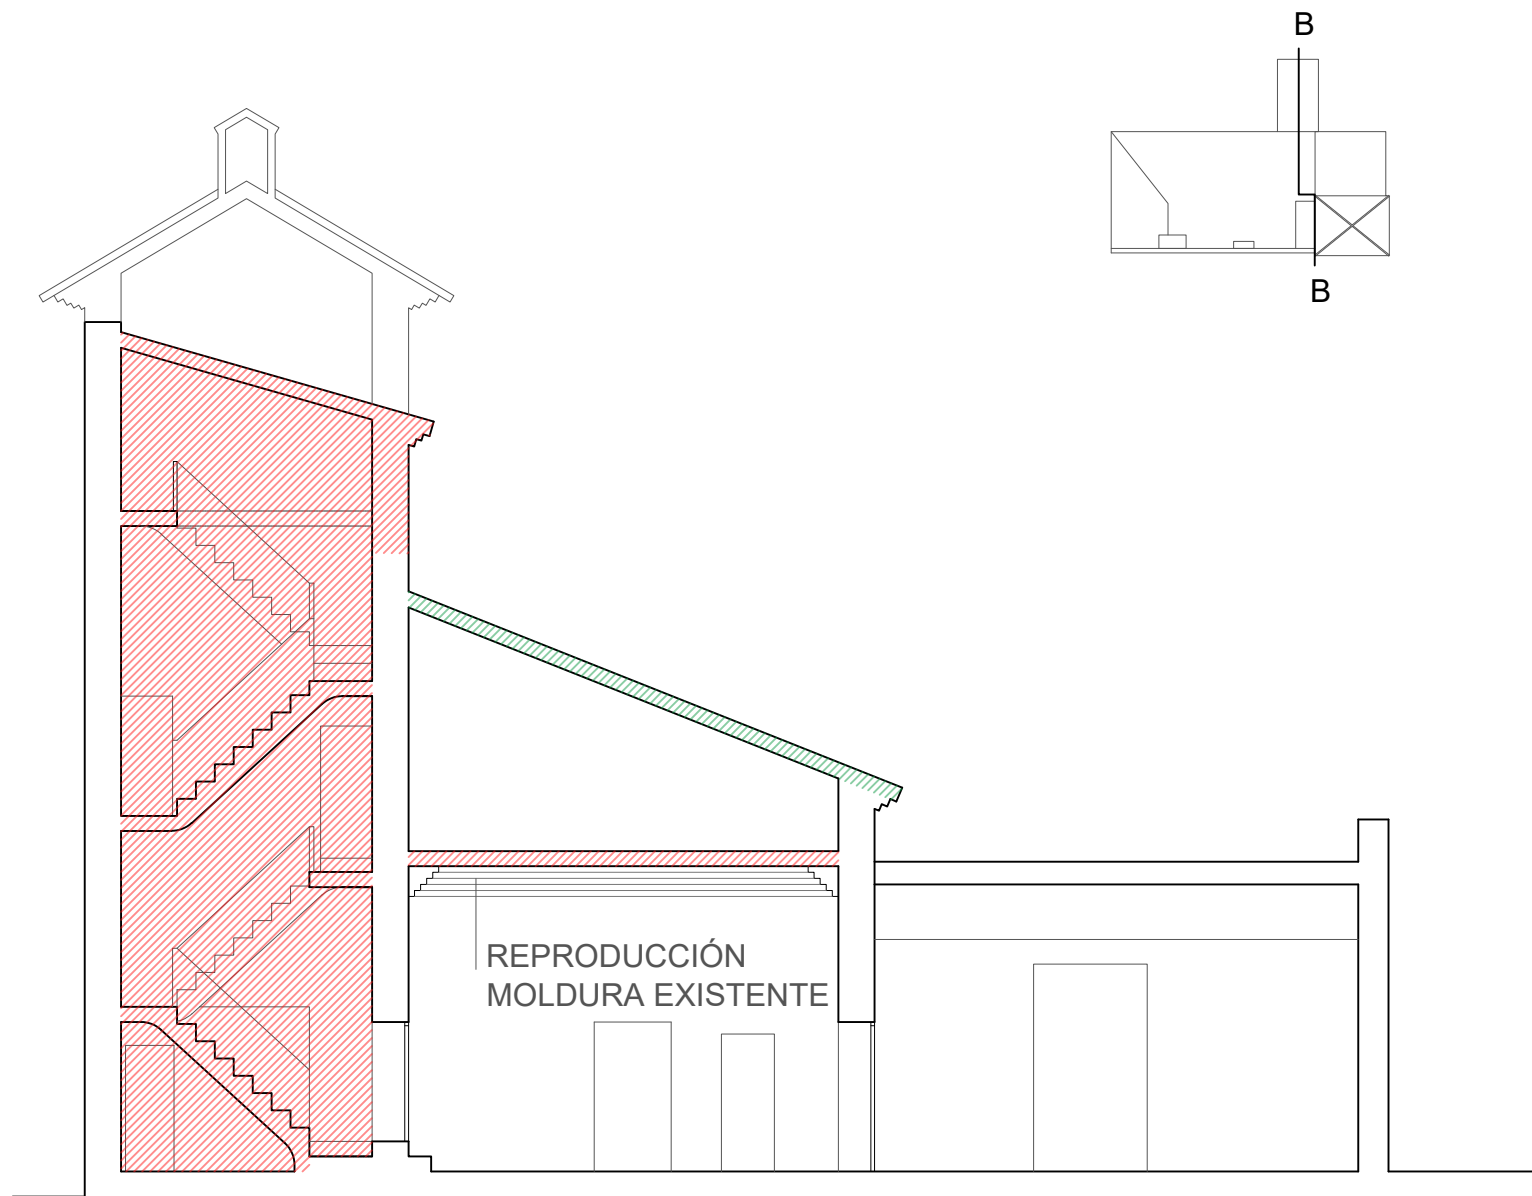

SECCIÓN TRANSVERSAL B-B

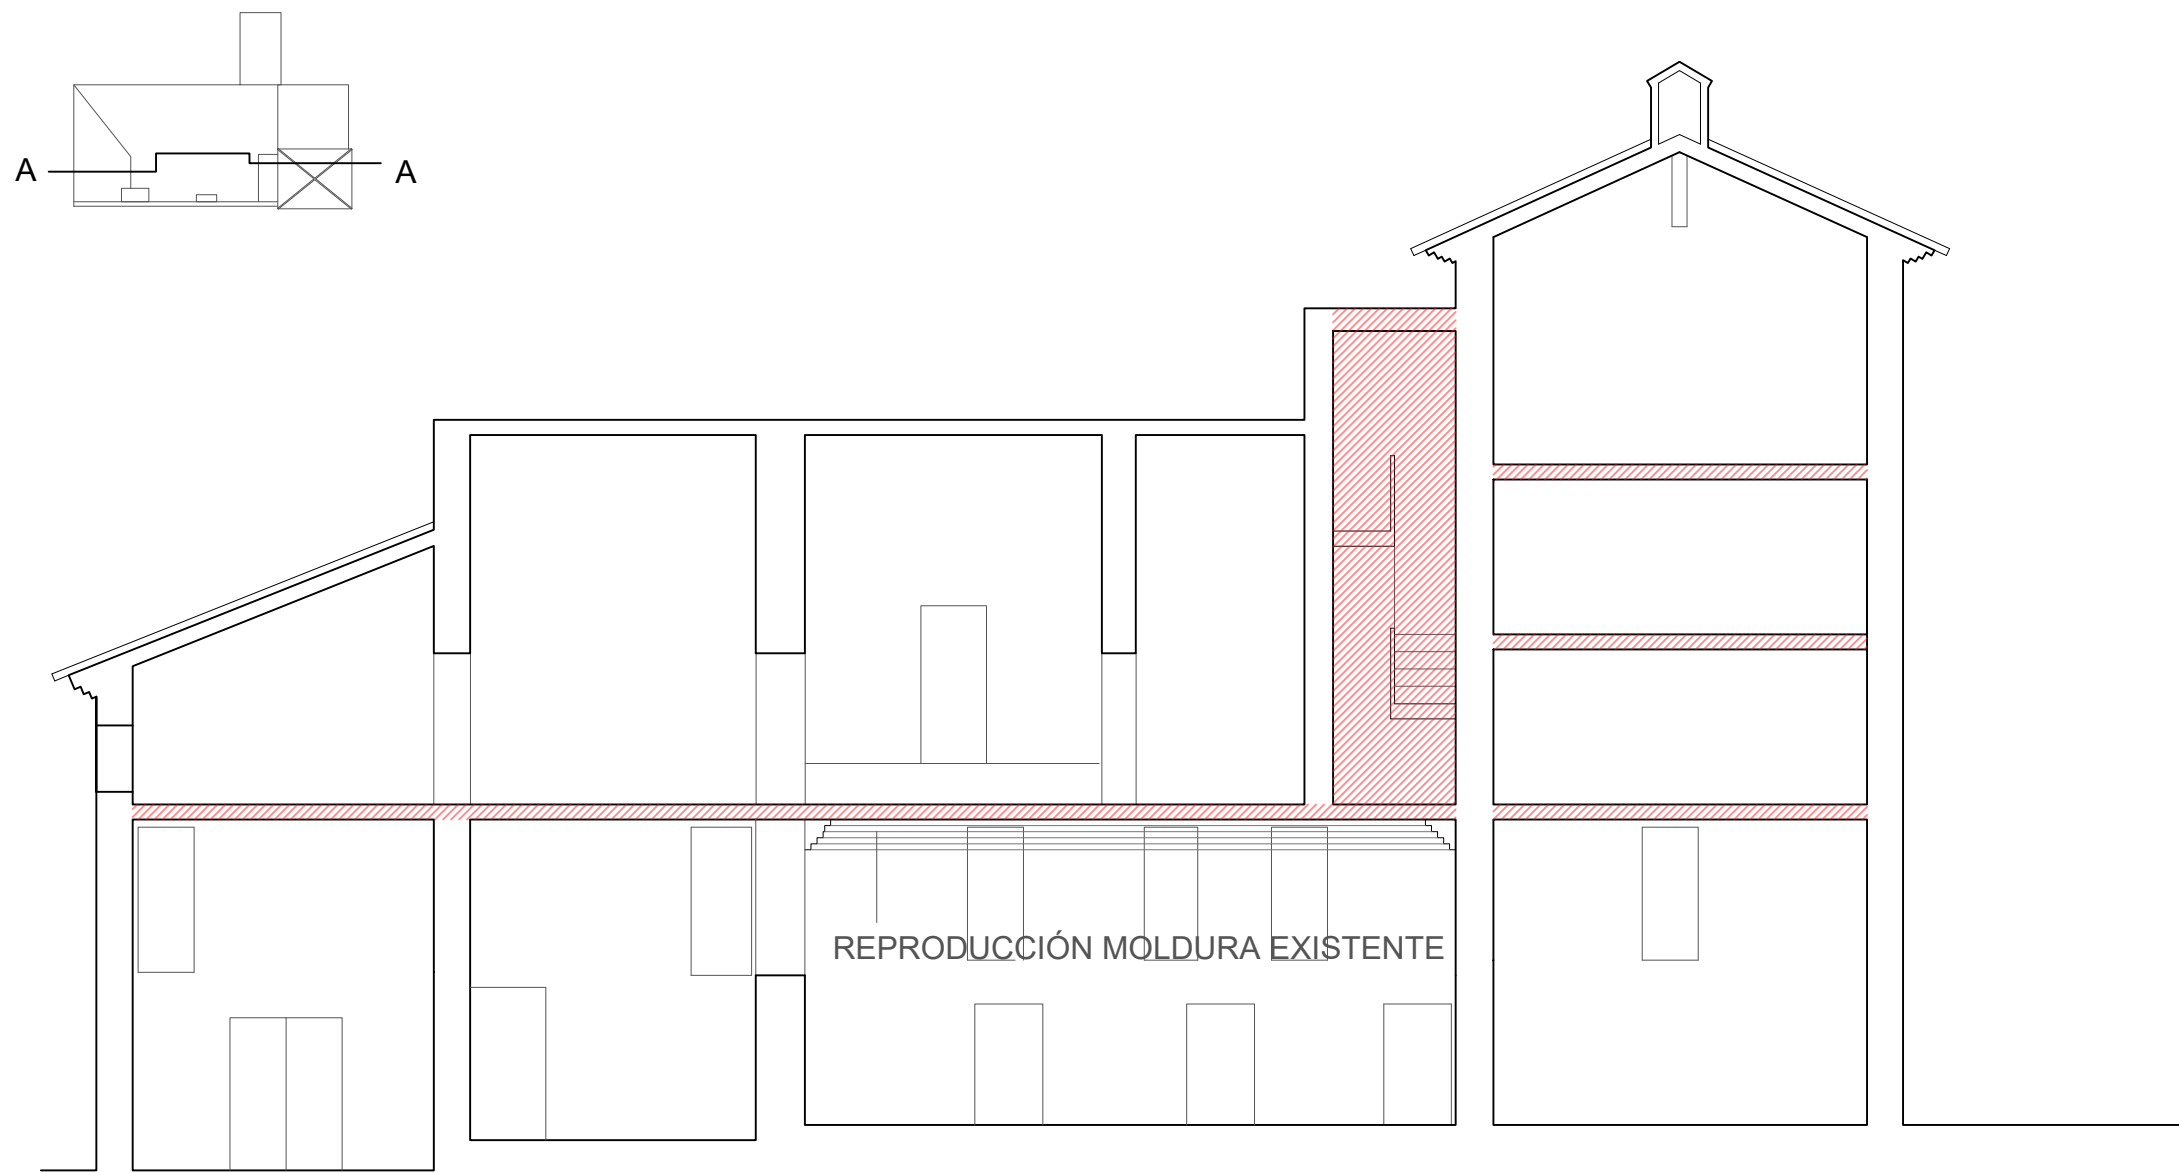

SECCIÓN LONGITUDINAL A-A

LEYENDA DEMOLICIONES

- MUROS DE CARGA - ESCALERAS - FORJADOS
- APERTURA HUECOS EN MUROS DE CARGA
- CUBIERTA



Zaragoza

AYUNTAMIENTO

GERENCIA DE URBANISMO

DIRECCIÓN DE ARQUITECTURA

OFICINA PROYECTOS DE ARQUITECTURA

REHABILITACION EDIFICIO CELDA DEL PRIOR
EN LA CARTUJA BAJA

PLANO:

DEMOLICIONES. ALZADOS Y SECCIONES

D-04

ARQUITECTO REDACTOR :

MAGEN ARQUITECTOS SLP

JAIME MAGEN PARDO - FRANCISCO JAVIER MAGEN PARDO

ARQTO. SUPERVISOR:

FERNANDO FERNANDEZ

ESCALA:

1/100

SEP 2020

REM: 33

IDENTIFICADOR:

18-001 CRT CELDA PRIOR ACOND P2



COLEGIO OFICIAL DE ARQUITECTOS DE ARAGÓN | Demarcación de ZARAGOZA.

VISADO Normal con fecha 25/10/2021. Número de expediente/fase ZA2021004026400

Documento con firma electrónica. Autenticidad verificable en coaa.e-gestion.es/validacion.aspx con CSV: EVywjrbq2om1652520211024857