


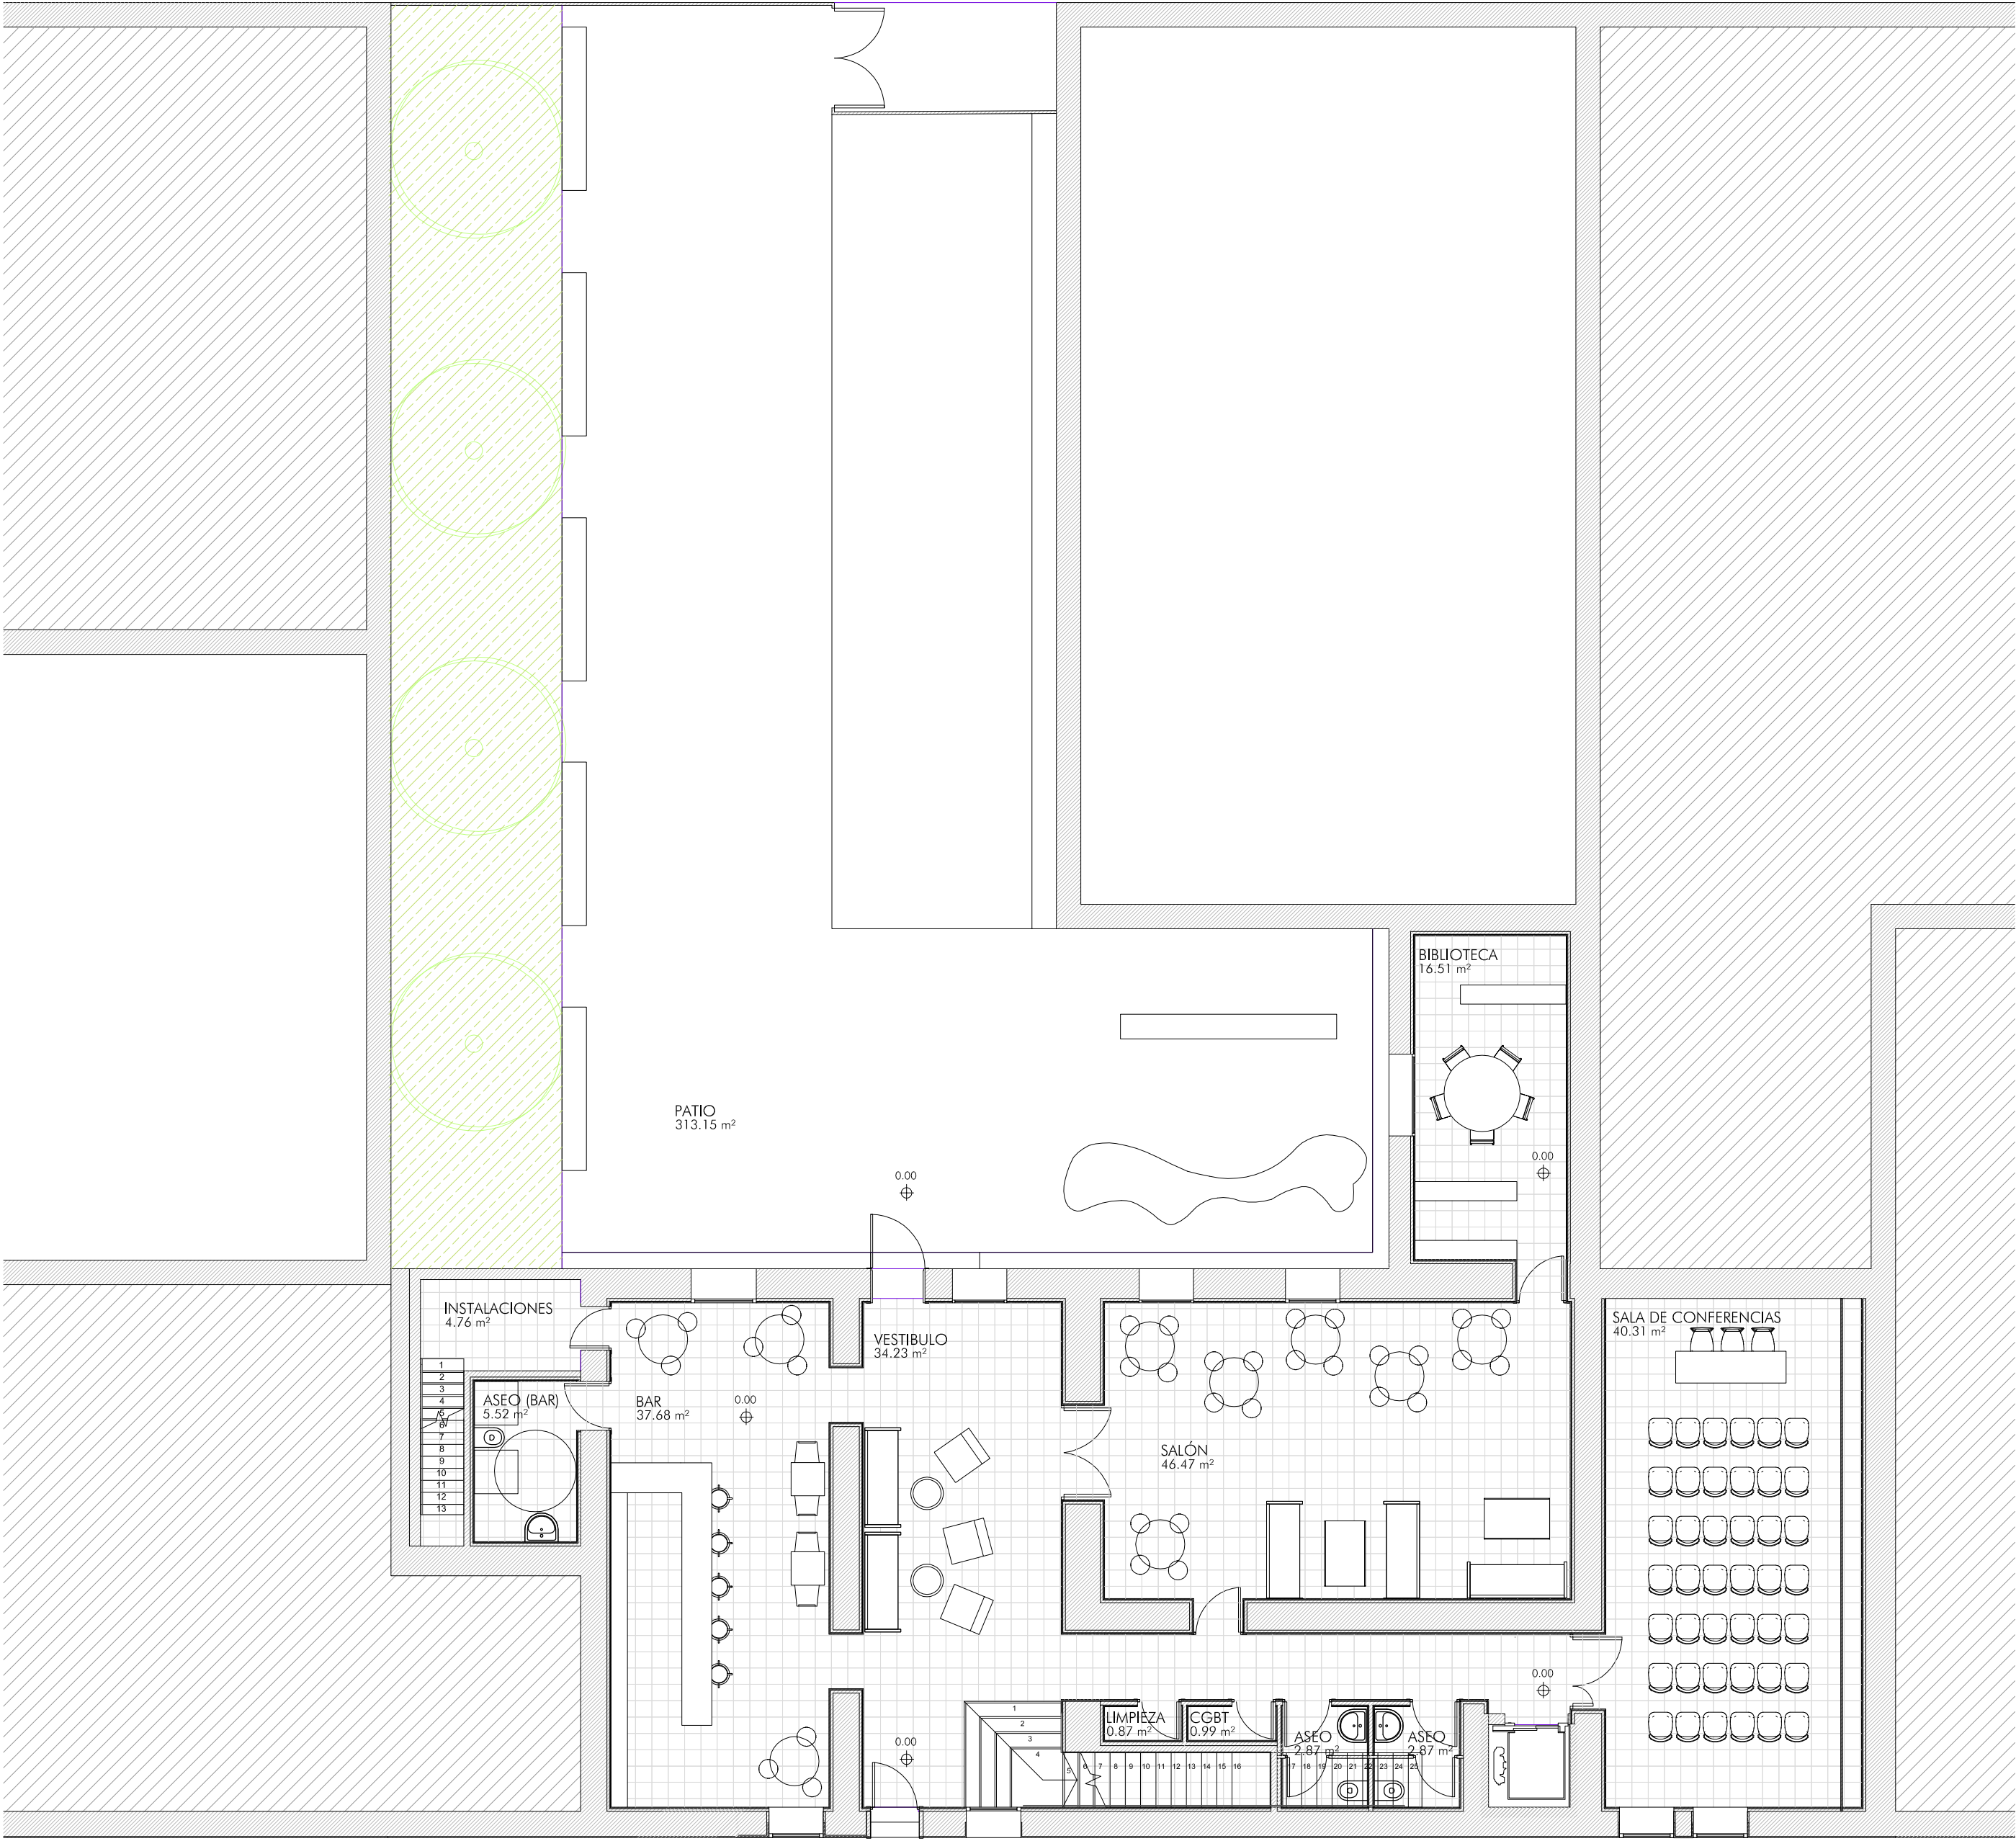

-0.27



Zaragoza

AYUNTAMIENTO

GERENCIA DE URBANISMO

DIRECCIÓN DE ARQUITECTURA

OFICINA PROYECTOS DE ARQUITECTURA

**REHABILITACION EDIFICIO CELDA DEL PRIOR
EN LA CARTUJA BAJA**

PLANO:

DESCRIPTIVOS BÁSICOS. PLANTA BAJA

B-01A

ARQUITECTO REDACTOR :

MAGEN ARQUITECTOS SLP
JAIME MAGEN PARDO - FRANCISCO JAVIER MAGEN PARDO

ARQTO. SUPERVISOR:

FERNANDO FERNANDEZ

ESCALA:

1/100

MAYO 2022

REM: 33


IDENTIFICADOR:

18-001 CRT CELDA PRIOR ACOND P2



COLEGIO OFICIAL DE ARQUITECTOS DE ARAGÓN | Demarcación de ZARAGOZA
VISADO Normal con fecha 27/06/2022. Número de expediente/fase ZA2022002707400

Documento con firma electrónica. Autenticidad verificable en coaa.e-gestion.es/validacion.aspx con CSV: EVf3tz3kanm972720226784

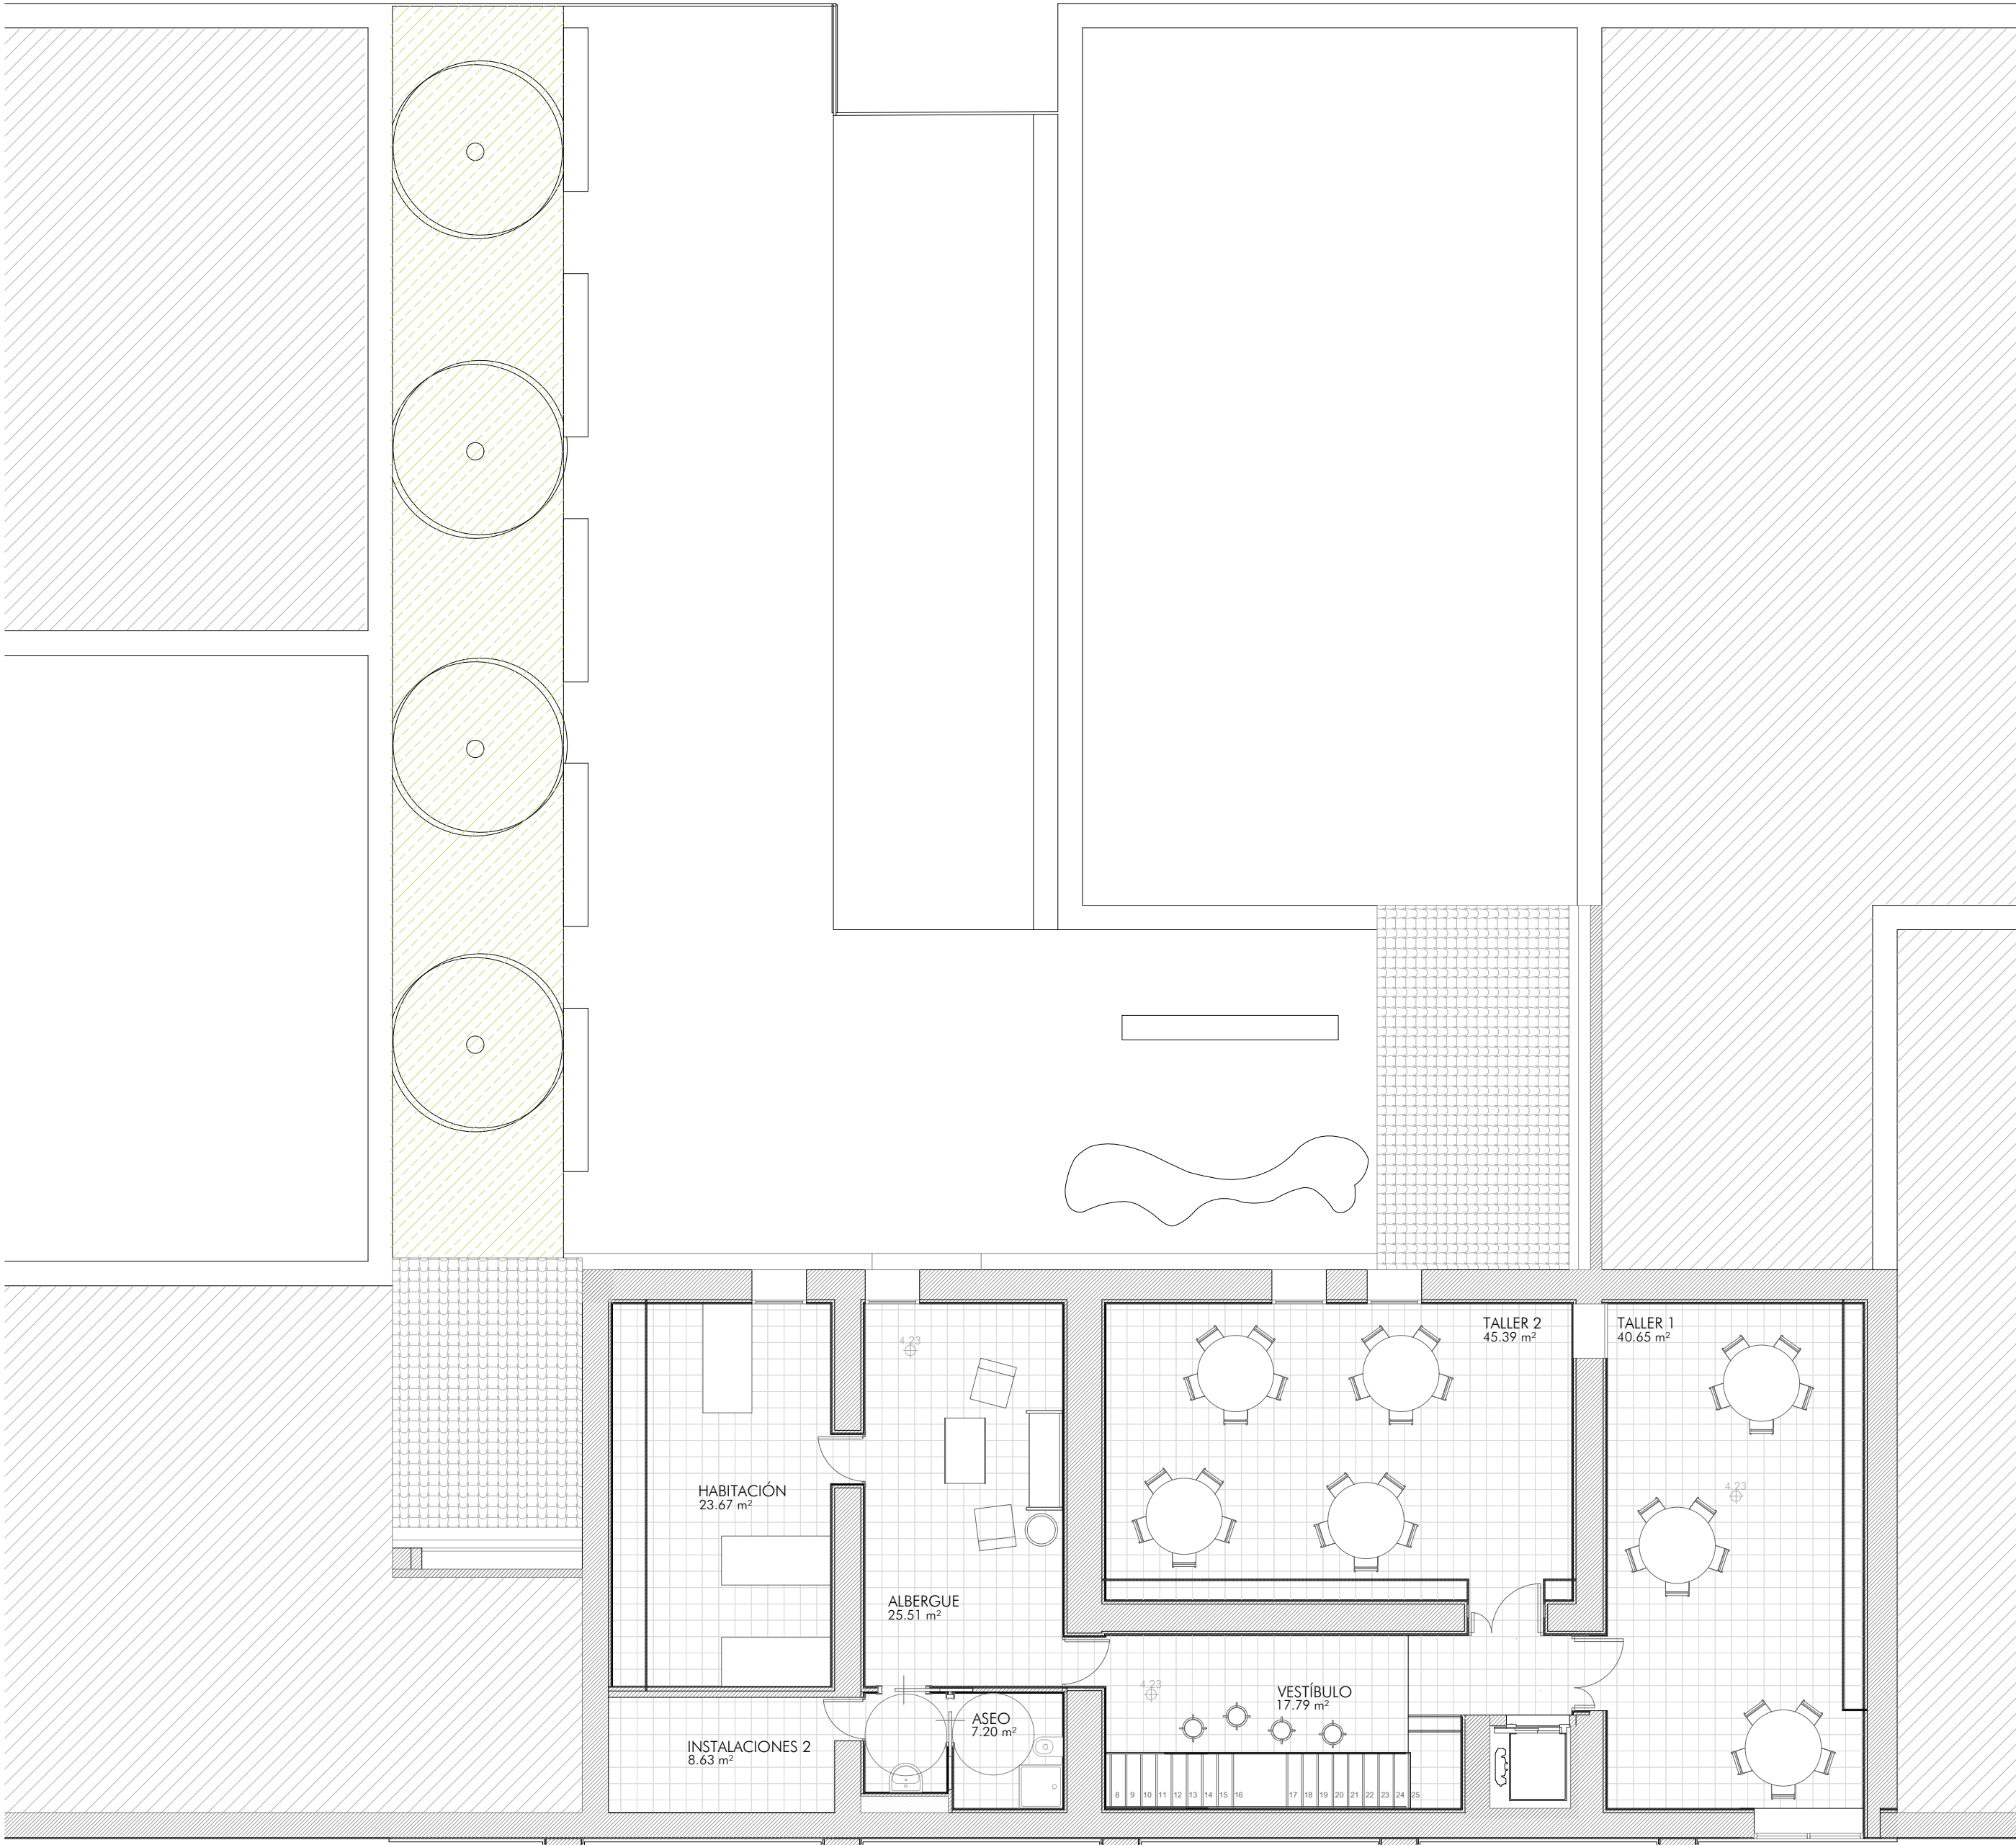

GERENCIA DE URBANISMO

DIRECCIÓN DE ARQUITECTURA
OFICINA PROYECTOS DE ARQUITECTURA

REHABILITACION EDIFICIO CELDA DEL PRIOR
EN LA CARTUJA BAJA

PLANO:


DESCRIPTIVOS BÁSICOS. PLANTA PRIMERA.

B-02A

ARQUITECTO REDACTOR :	ARQTO. SUPERVISOR:	ESCALA:	MAYO 2022
	FERNANDO FERNANDEZ	1/100	REM: 33
MAGEN ARQUITECTOS SLP JAIME MAGEN PARDO - FRANCISCO JAVIER MAGEN PARDO	IDENTIFICADOR: 18-001 CRT CELDA PRIOR ACOND P2		



COLEGIO OFICIAL DE ARQUITECTOS DE ARAGÓN | Demarcación de ZARAGOZA.
VISADO Normal con fecha 27/06/2022. Número de expediente/fase ZA2022002707400
Documento con firma electrónica. Autenticidad verificable en coaa.e-gestion.es/validacion.aspx con CSV: EVf3tz3kanm972720226784

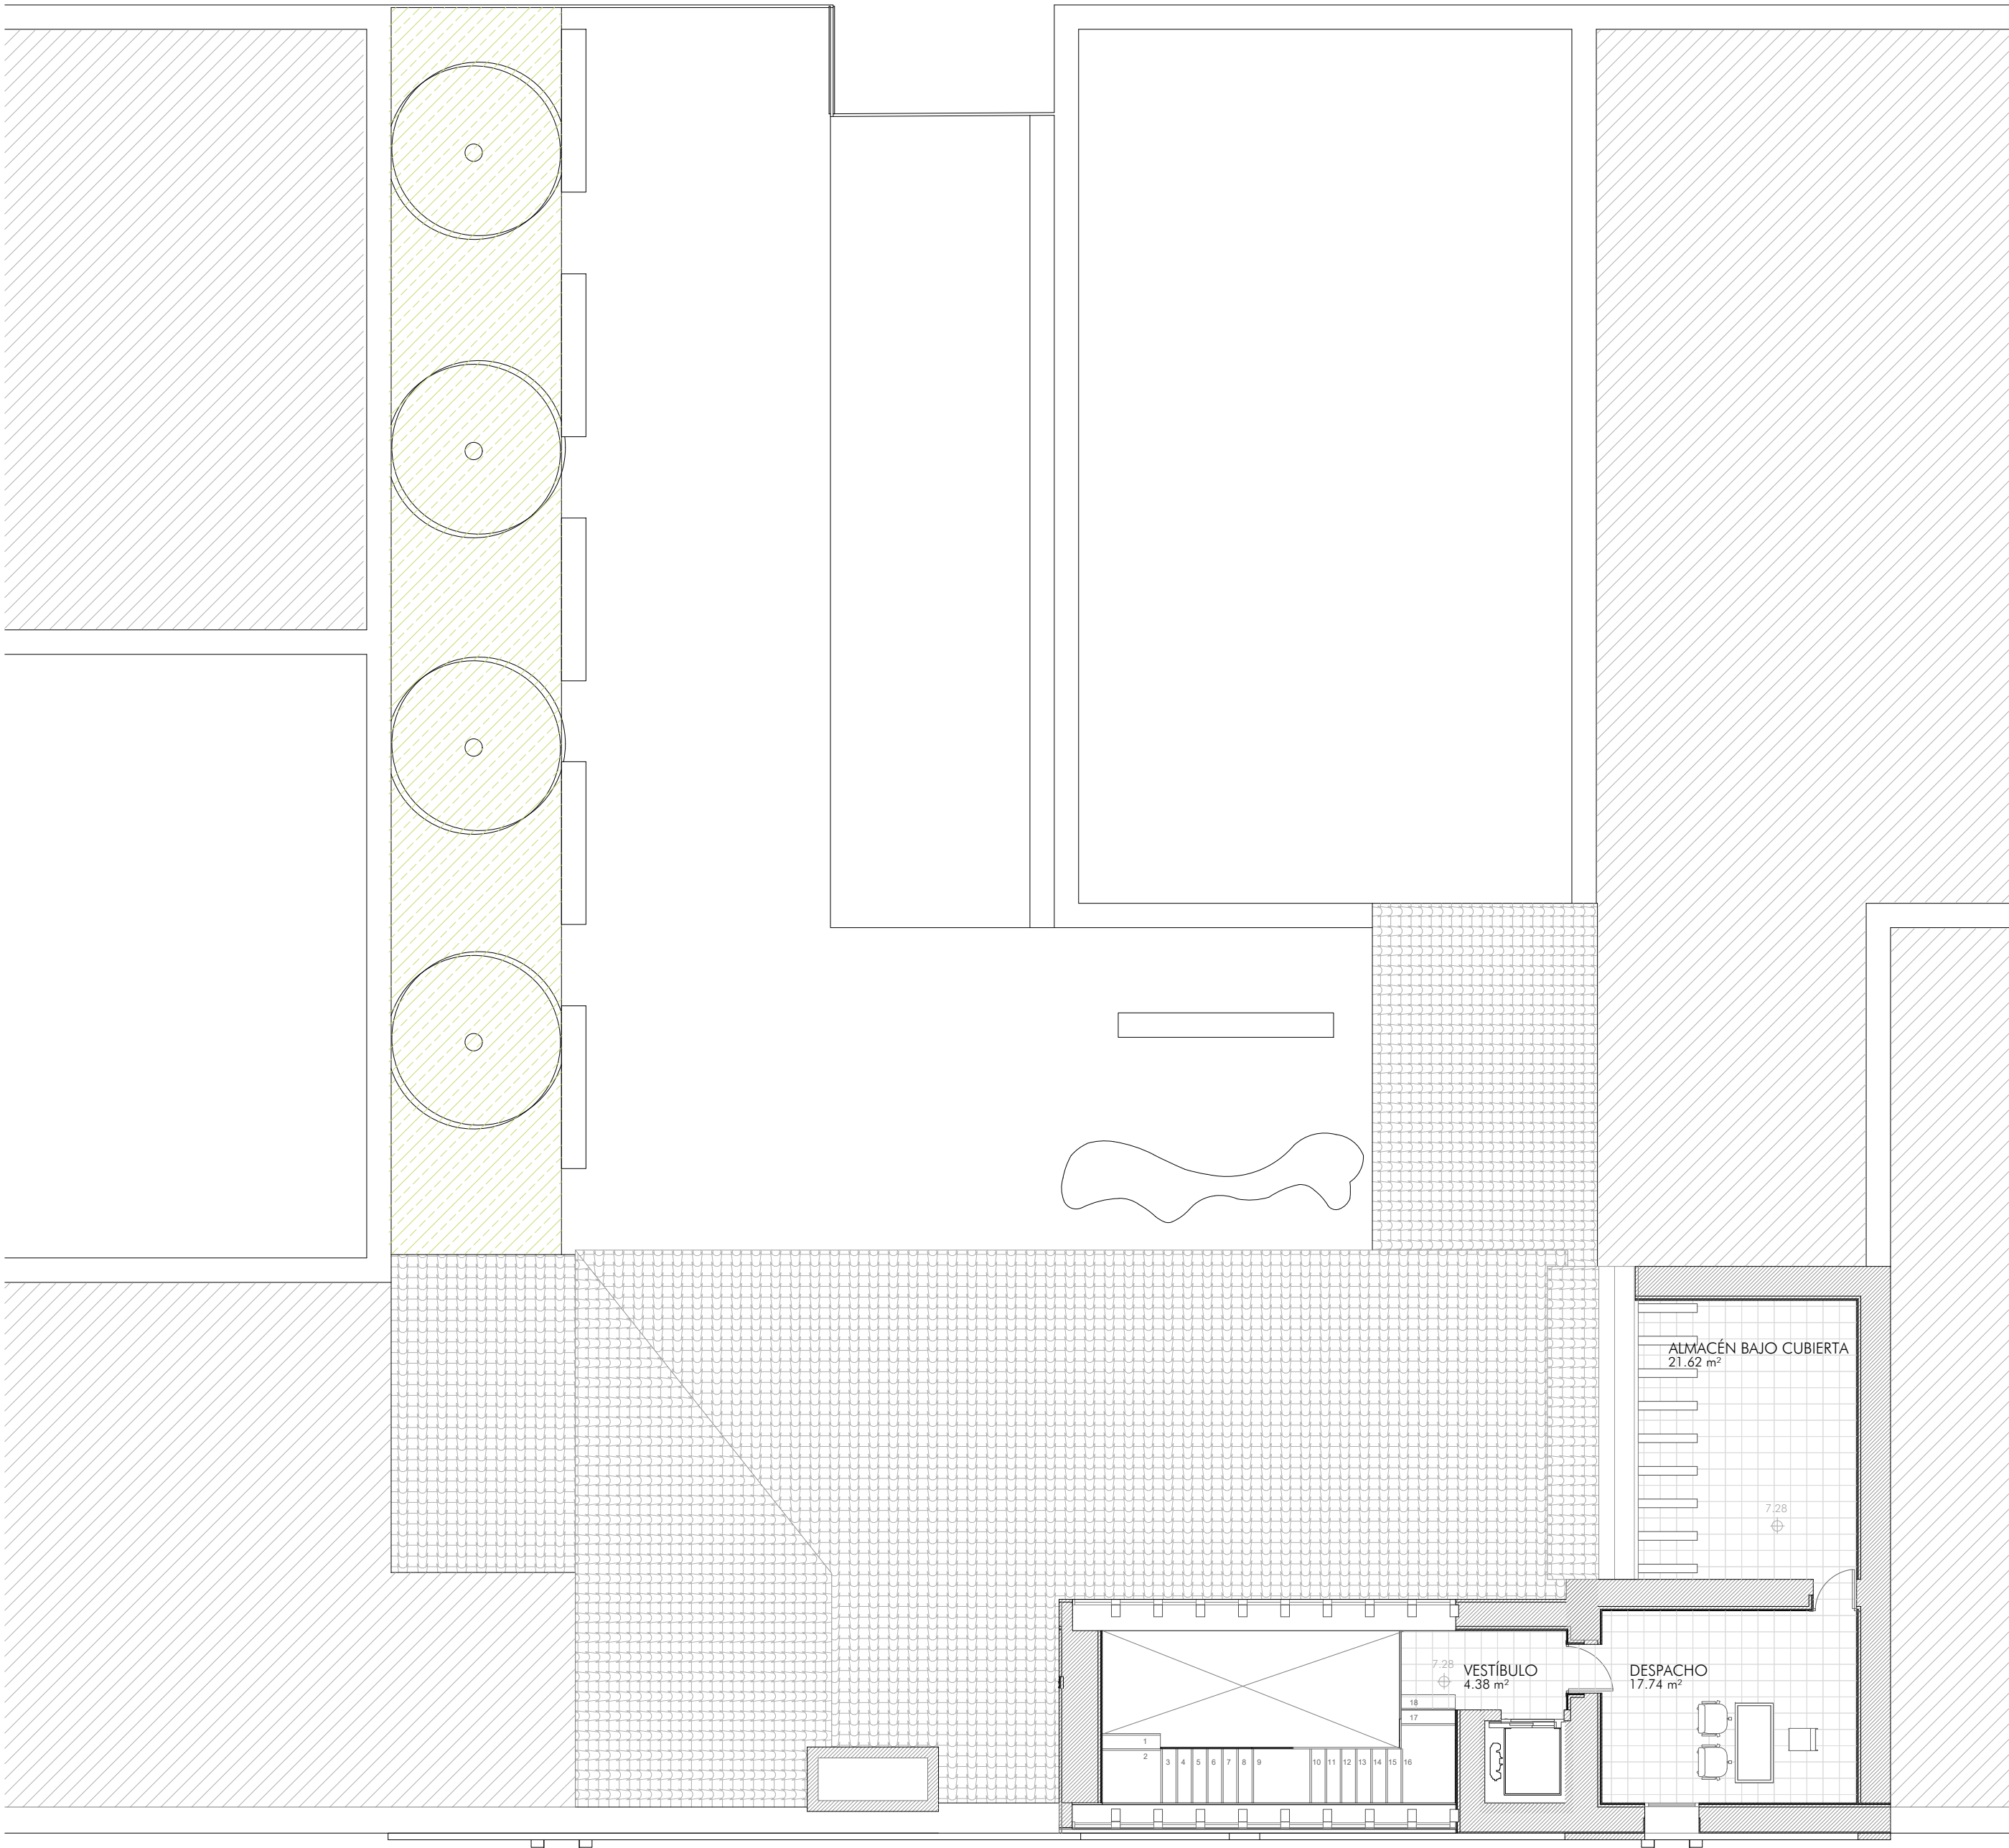

Zaragoza

AYUNTAMIENTO

GERENCIA DE URBANISMO

DIRECCIÓN DE ARQUITECTURA

OFICINA PROYECTOS DE ARQUITECTURA

**REHABILITACION EDIFICIO CELDA DEL PRIOR
EN LA CARTUJA BAJA**

PLANO:

DESCRIPTIVOS BÁSICOS. PLANTA SEGUNDA.

B-03A

ARQUITECTO REDACTOR :

MAGEN ARQUITECTOS SLP
JAIME MAGEN PARDO - FRANCISCO JAVIER MAGEN PARDO

ARQTO. SUPERVISOR:

FERNANDO FERNANDEZ

ESCALA:

1/100

MAYO 2022

REM: 33


IDENTIFICADOR:

18-001 CRT CELDA PRIOR ACOND P2



COLEGIO OFICIAL DE ARQUITECTOS DE ARAGÓN | Demarcación de ZARAGOZA.
VISADO Normal con fecha 27/06/2022. Número de expediente/fase ZA2022002707400

Documento con firma electrónica. Autenticidad verificable en coaa.e-gestion.es/validacion.aspx con CSV: EVf3tz3kanm972720226784

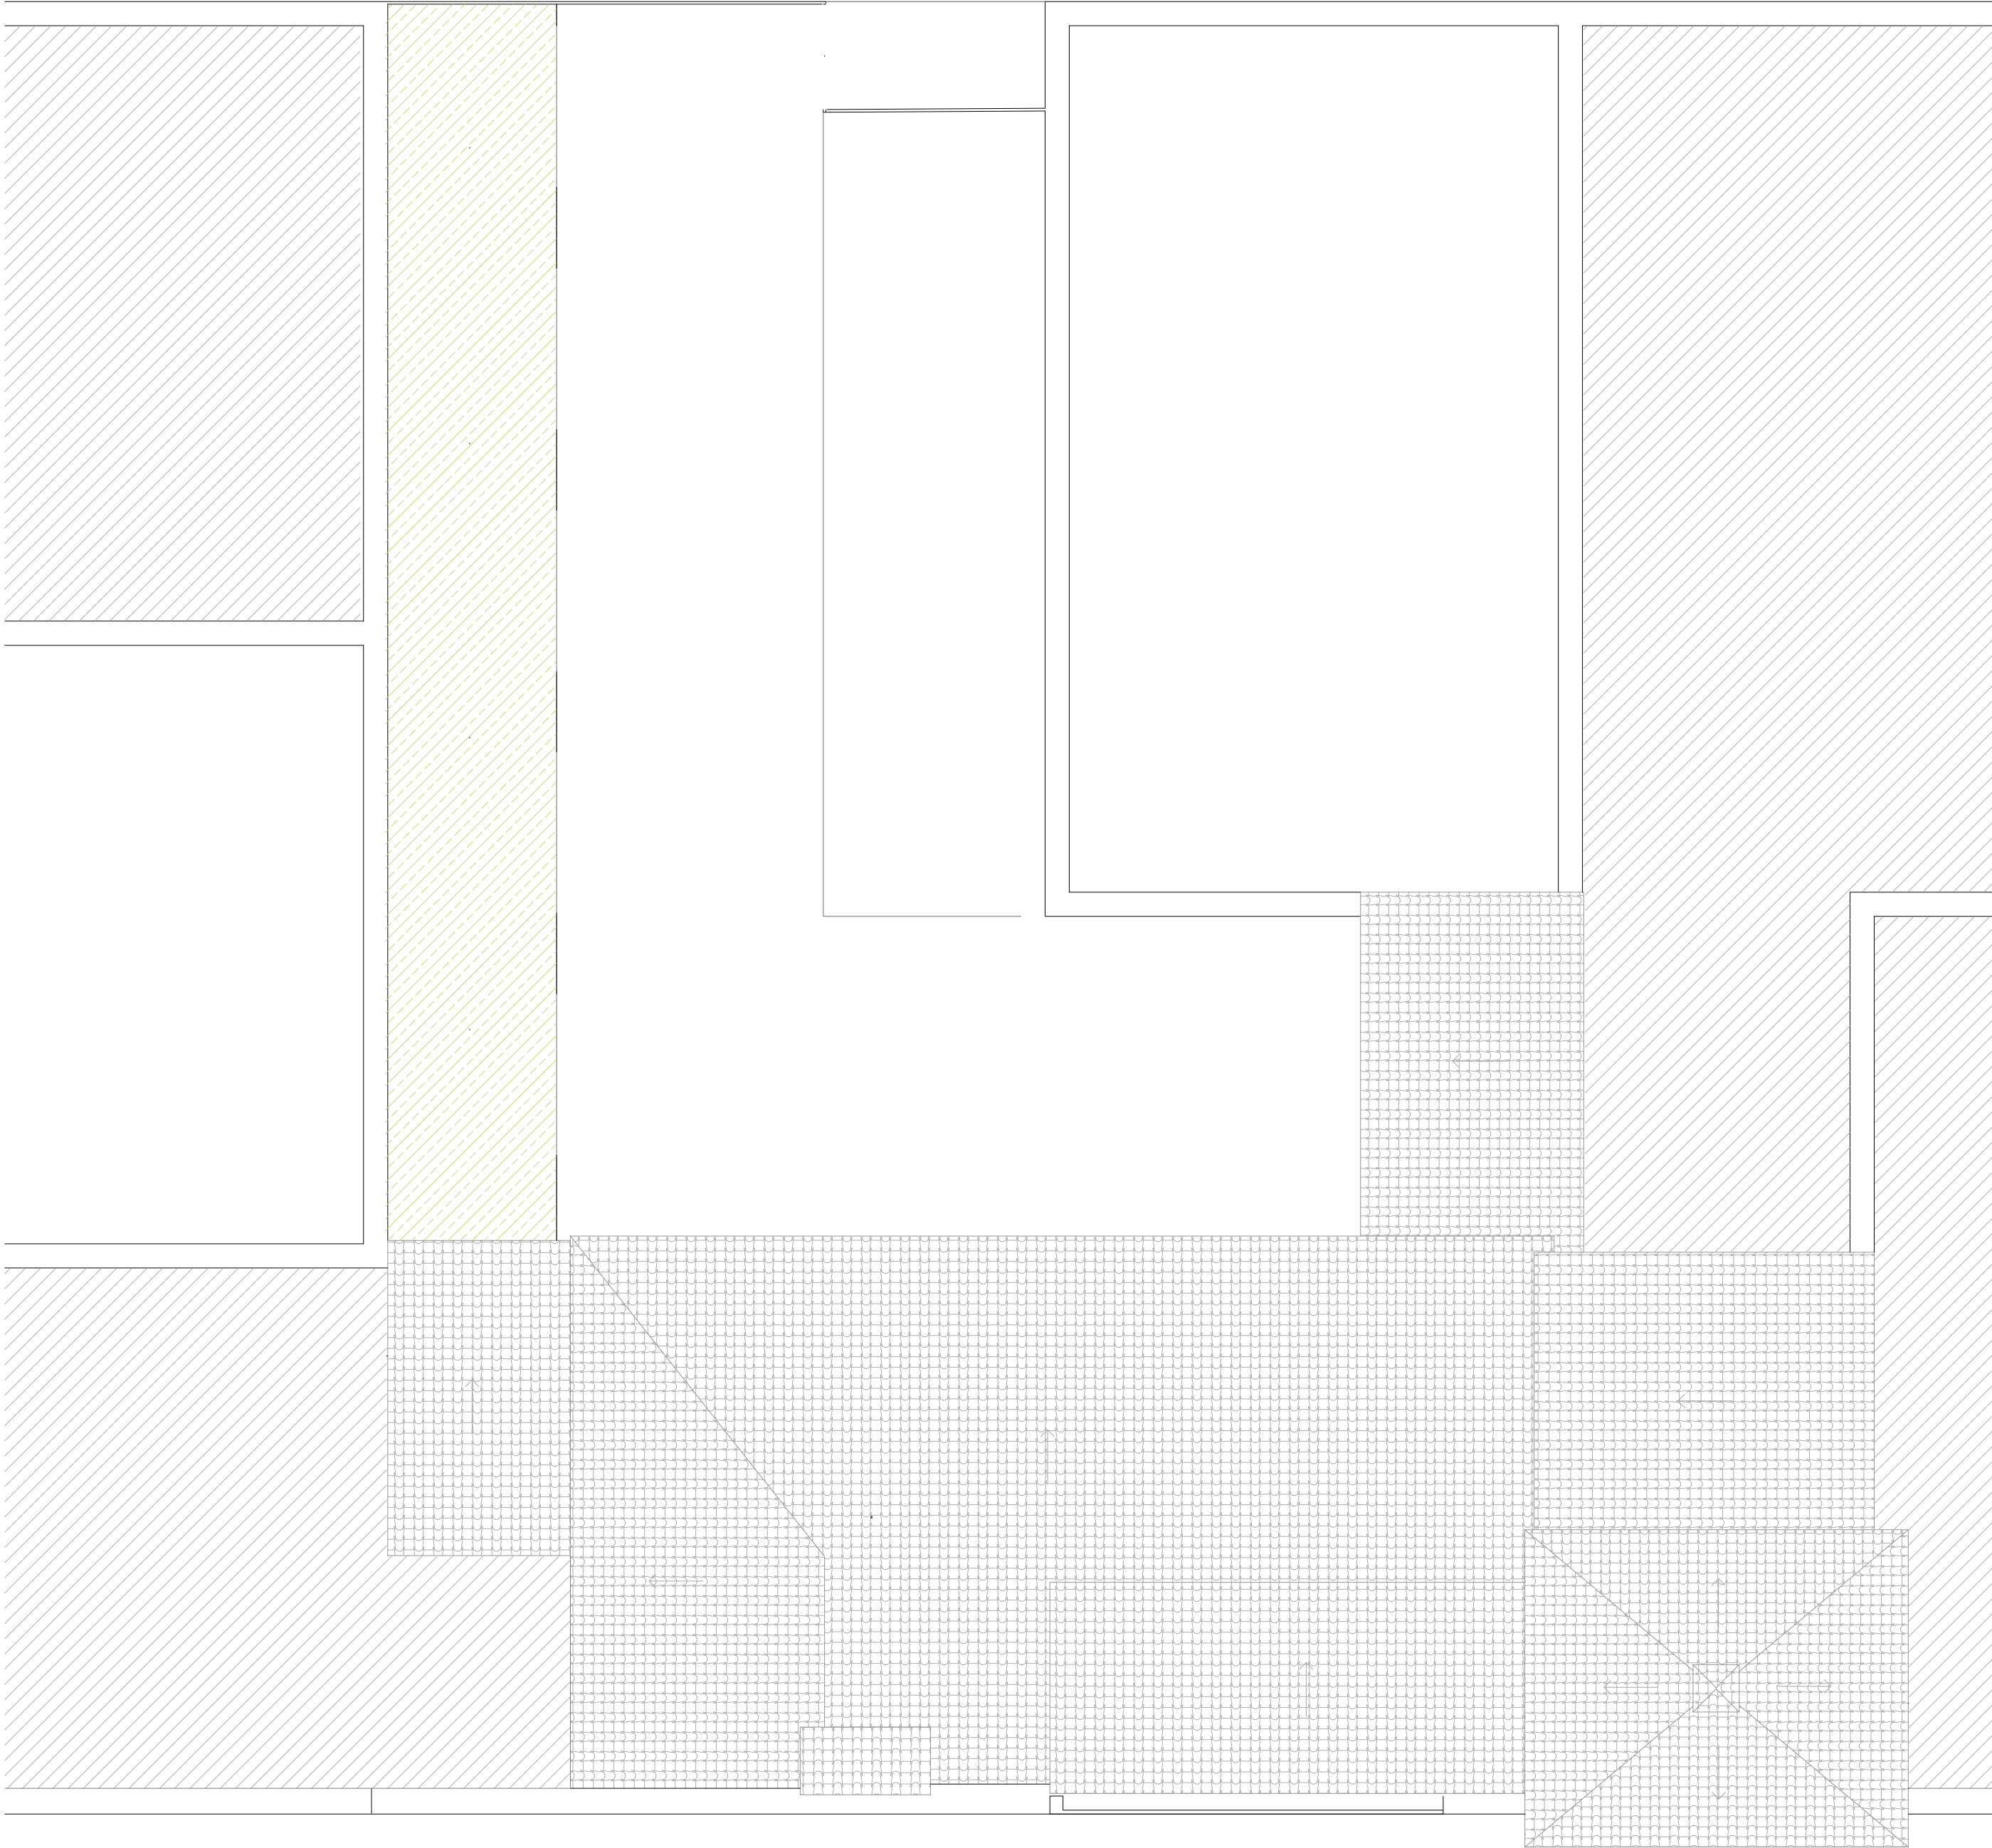

GERENCIA DE URBANISMO

DIRECCIÓN DE ARQUITECTURA

OFICINA PROYECTOS DE ARQUITECTURA

REHABILITACION EDIFICIO CELDA DEL PRIOR
EN LA CARTUJA BAJA

PLANO:

DESCRIPTIVOS BÁSICOS. PLANTA DE CUBIERTAS

B-04A

ARQUITECTO REDACTOR :

MAGEN ARQUITECTOS SLP
JAIME MAGEN PARDO - FRANCISCO JAVIER MAGEN PARDO

ARQTO. SUPERVISOR:

FERNANDO FERNANDEZ

ESCALA:

1/100

MAYO 2022

REM: 33


IDENTIFICADOR:

18-001 CRT CELDA PRIOR ACOND P2



COLEGIO OFICIAL DE ARQUITECTOS DE ARAGÓN | Demarcación de ZARAGOZA.
VISADO Normal con fecha 27/06/2022. Número de expediente/fase ZA2022002707400

Documento con firma electrónica. Autenticidad verificable en coaa.e-gestion.es/validacion.aspx con CSV: EVf3tz3kanm972720226784

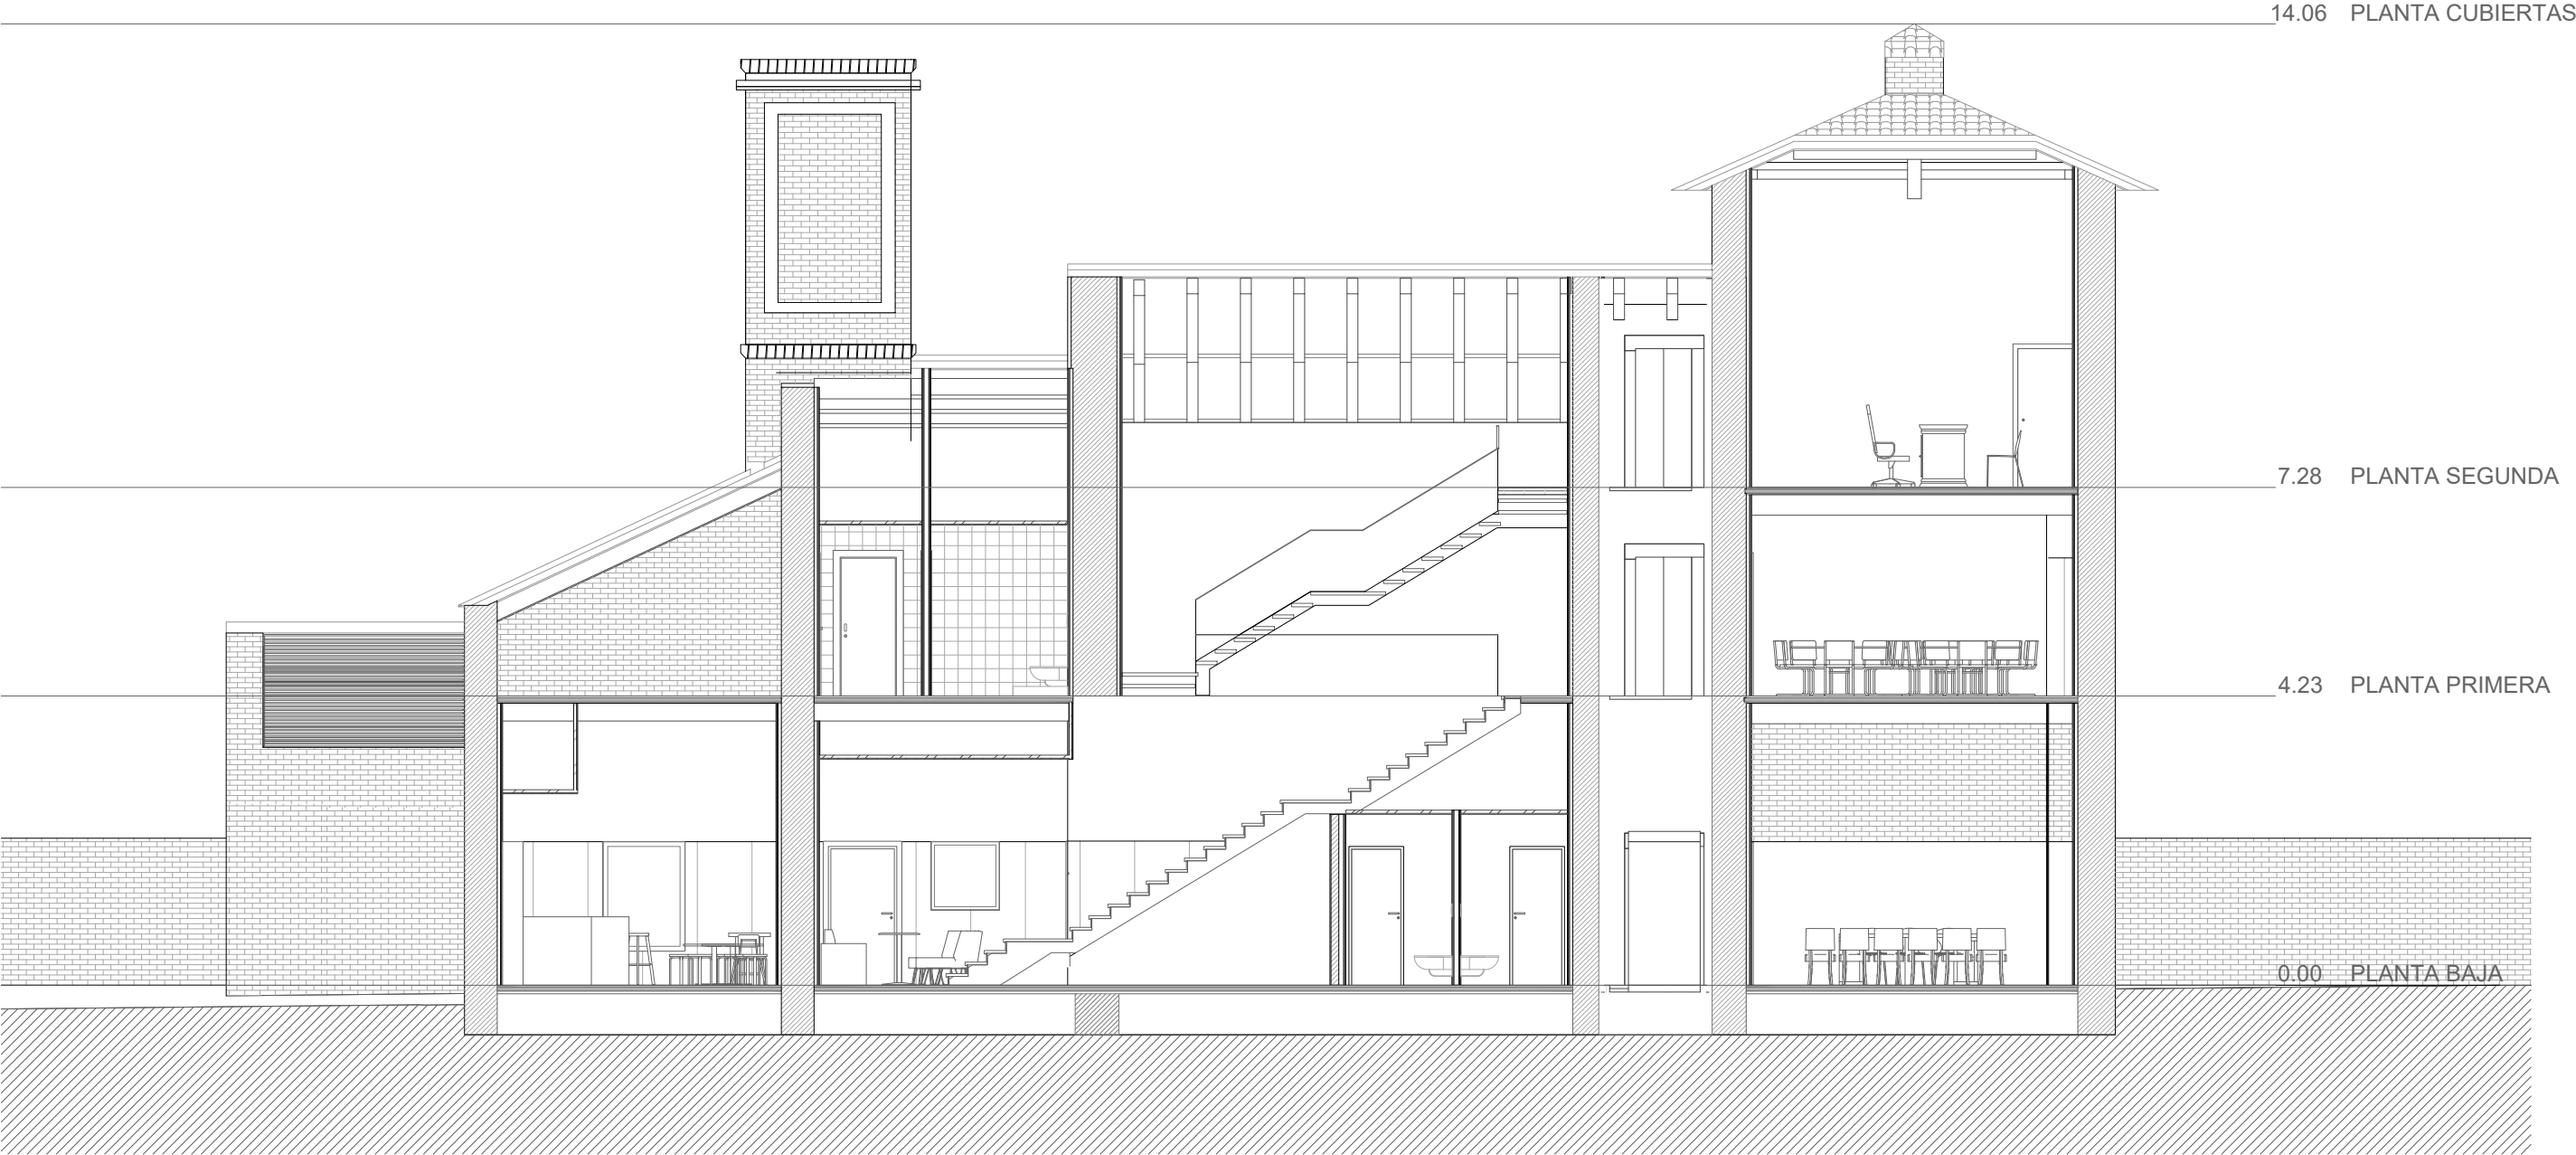


PLANO:

DESCRIPTIVOS BÁSICOS. SECCION LONGITUDINAL 1 B-05A

ARQUITECTO REDACTOR :  MAGEN ARQUITECTOS SLP JAIME MAGEN PARDO - FRANCISCO JAVIER MAGEN PARDO	ARQTO. SUPERVISOR: FERNANDO FERNANDEZ	ESCALA:	MAYO 2022
		1/100	REM: 33
		IDENTIFICADOR: 18-001 CRT CELDA PRIOR ACOND P2	



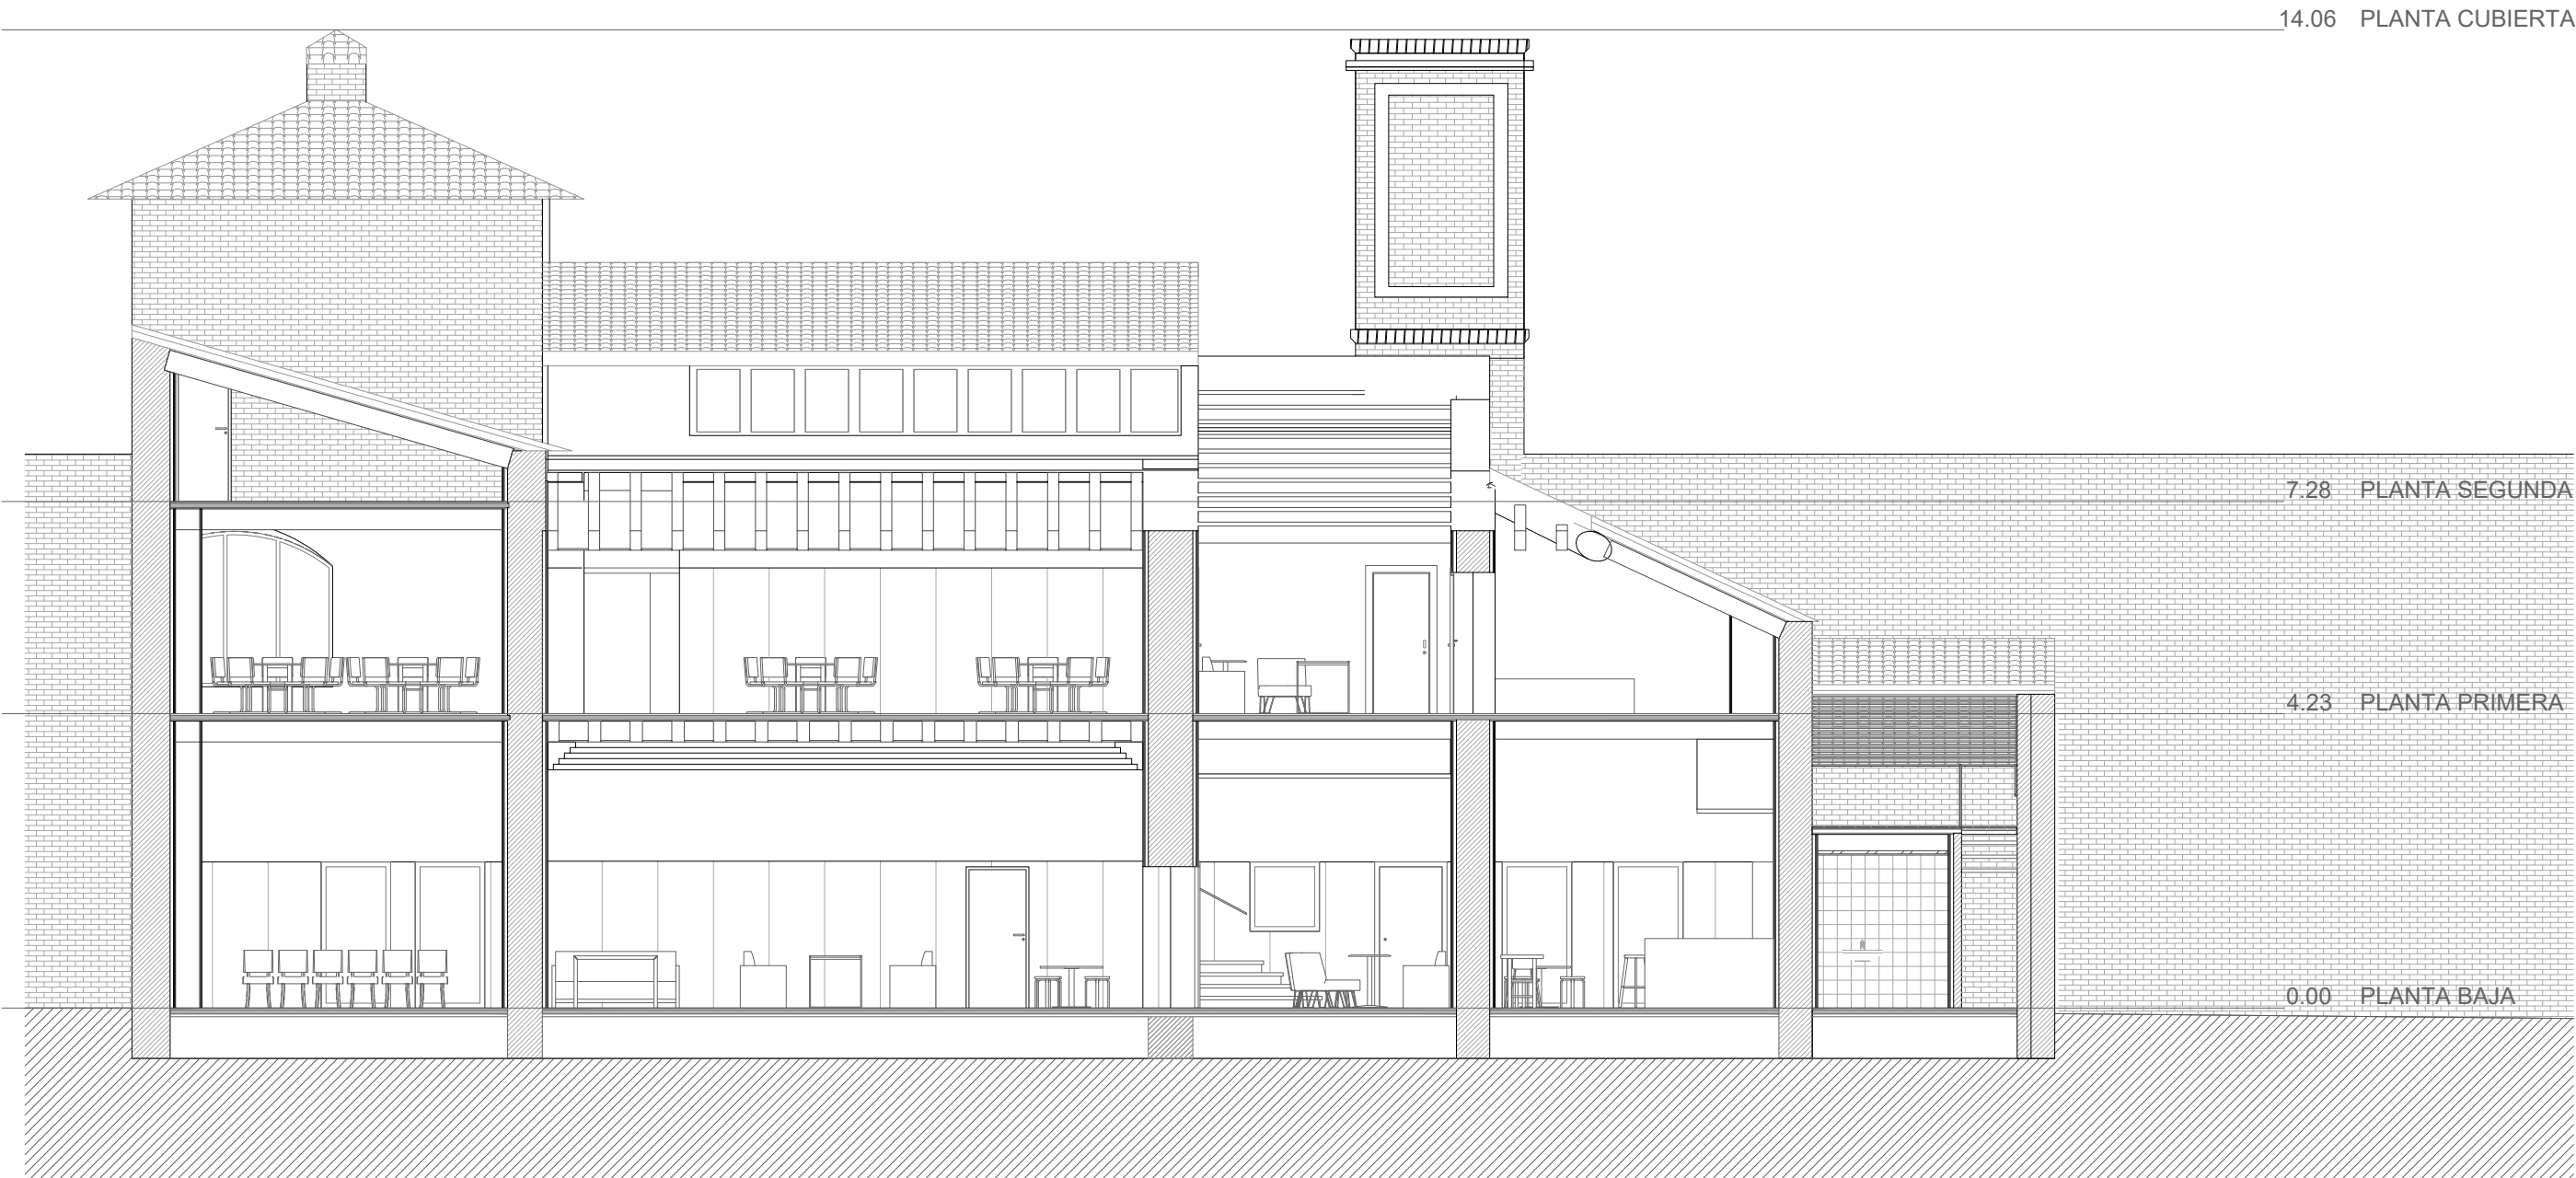

GERENCIA DE URBANISMO

DIRECCIÓN DE ARQUITECTURA
OFICINA PROYECTOS DE ARQUITECTURA

REHABILITACION EDIFICIO CELDA DEL PRIOR
EN LA CARTUJA BAJA


PLANO:

DESCRIPTIVOS BÁSICOS. SECCION LONGITUDINAL 2 B-06A

ARQUITECTO REDACTOR :	ARQTO. SUPERVISOR:	ESCALA:	MAYO 2022
	FERNANDO FERNANDEZ	1/100	REM: 33
MAGEN ARQUITECTOS SLP JAIME MAGEN PARDO - FRANCISCO JAVIER MAGEN PARDO	IDENTIFICADOR: 18-001 CRT CELDA PRIOR ACOND P2		



COLEGIO OFICIAL DE ARQUITECTOS DE ARAGÓN | Demarcación de ZARAGOZA.
VISADO Normal con fecha 27/06/2022. Número de expediente/fase ZA2022002707400
Documento con firma electrónica. Autenticidad verificable en coaa.e-gestion.es/validacion.aspx con CSV: EVf3tz3kanm972720226784

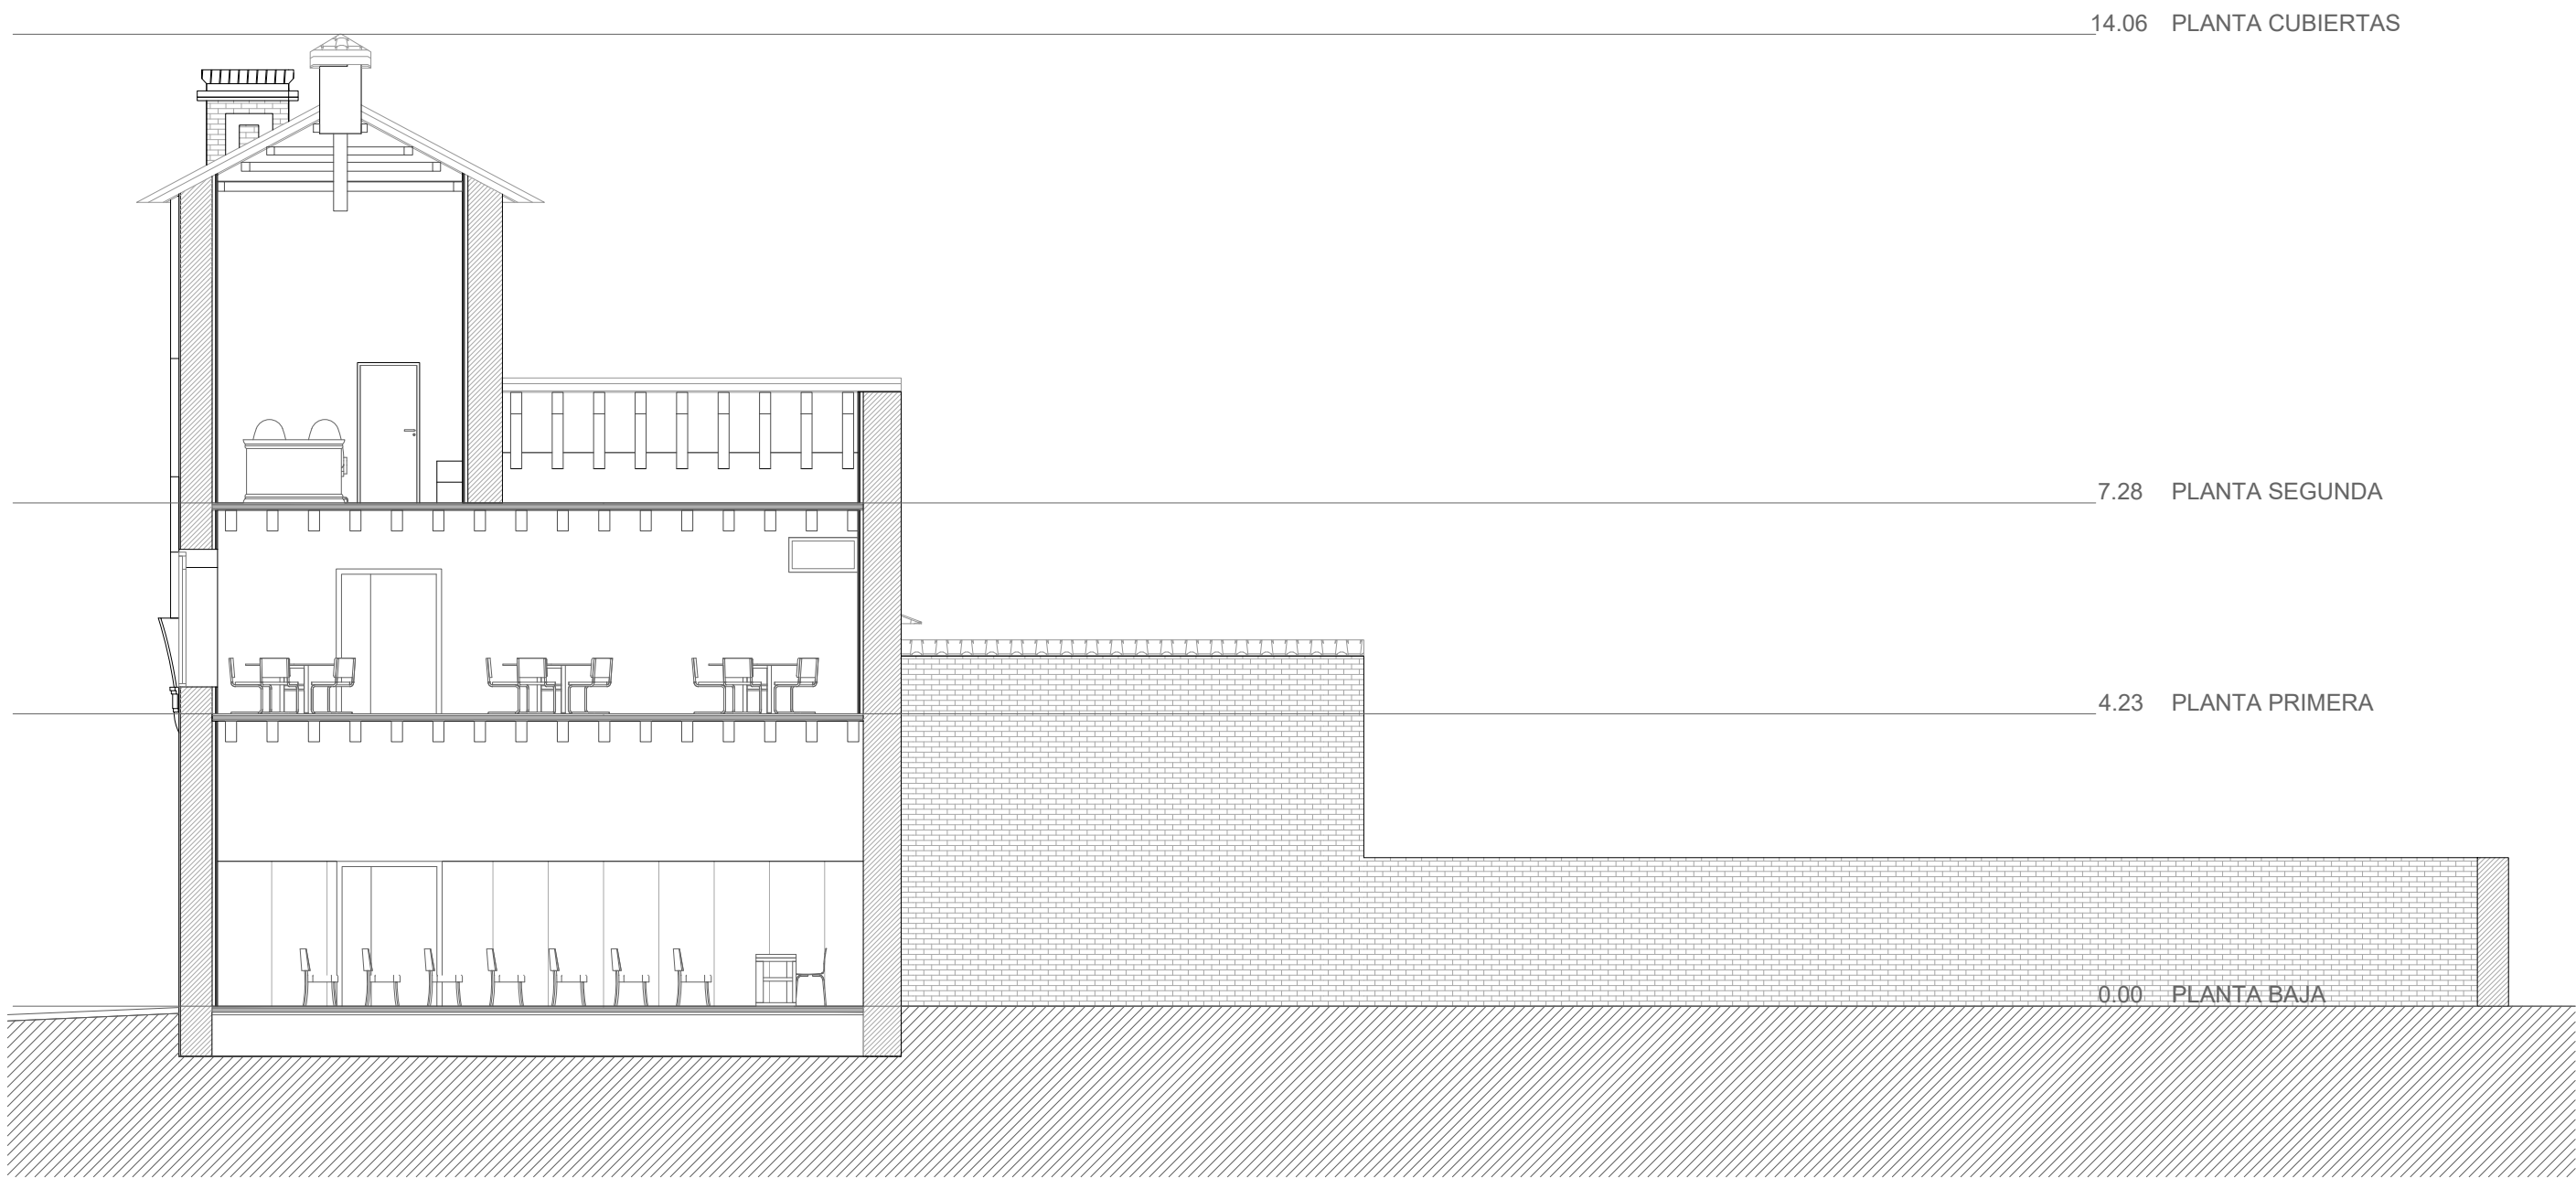


PLANO:

DESCRIPTIVOS BÁSICOS. SECCION TRANSVERSAL 1 B-07A

ARQUITECTO REDACTOR :		ARQTO. SUPERVISOR:	ESCALA:	MAYO 2022
		FERNANDO FERNANDEZ	1/100	REM: 33
MAGEN ARQUITECTOS SLP JAIME MAGEN PARDO - FRANCISCO JAVIER MAGEN PARDO	IDENTIFICADOR: 18-001 CRT CELDA PRIOR ACOND P2			



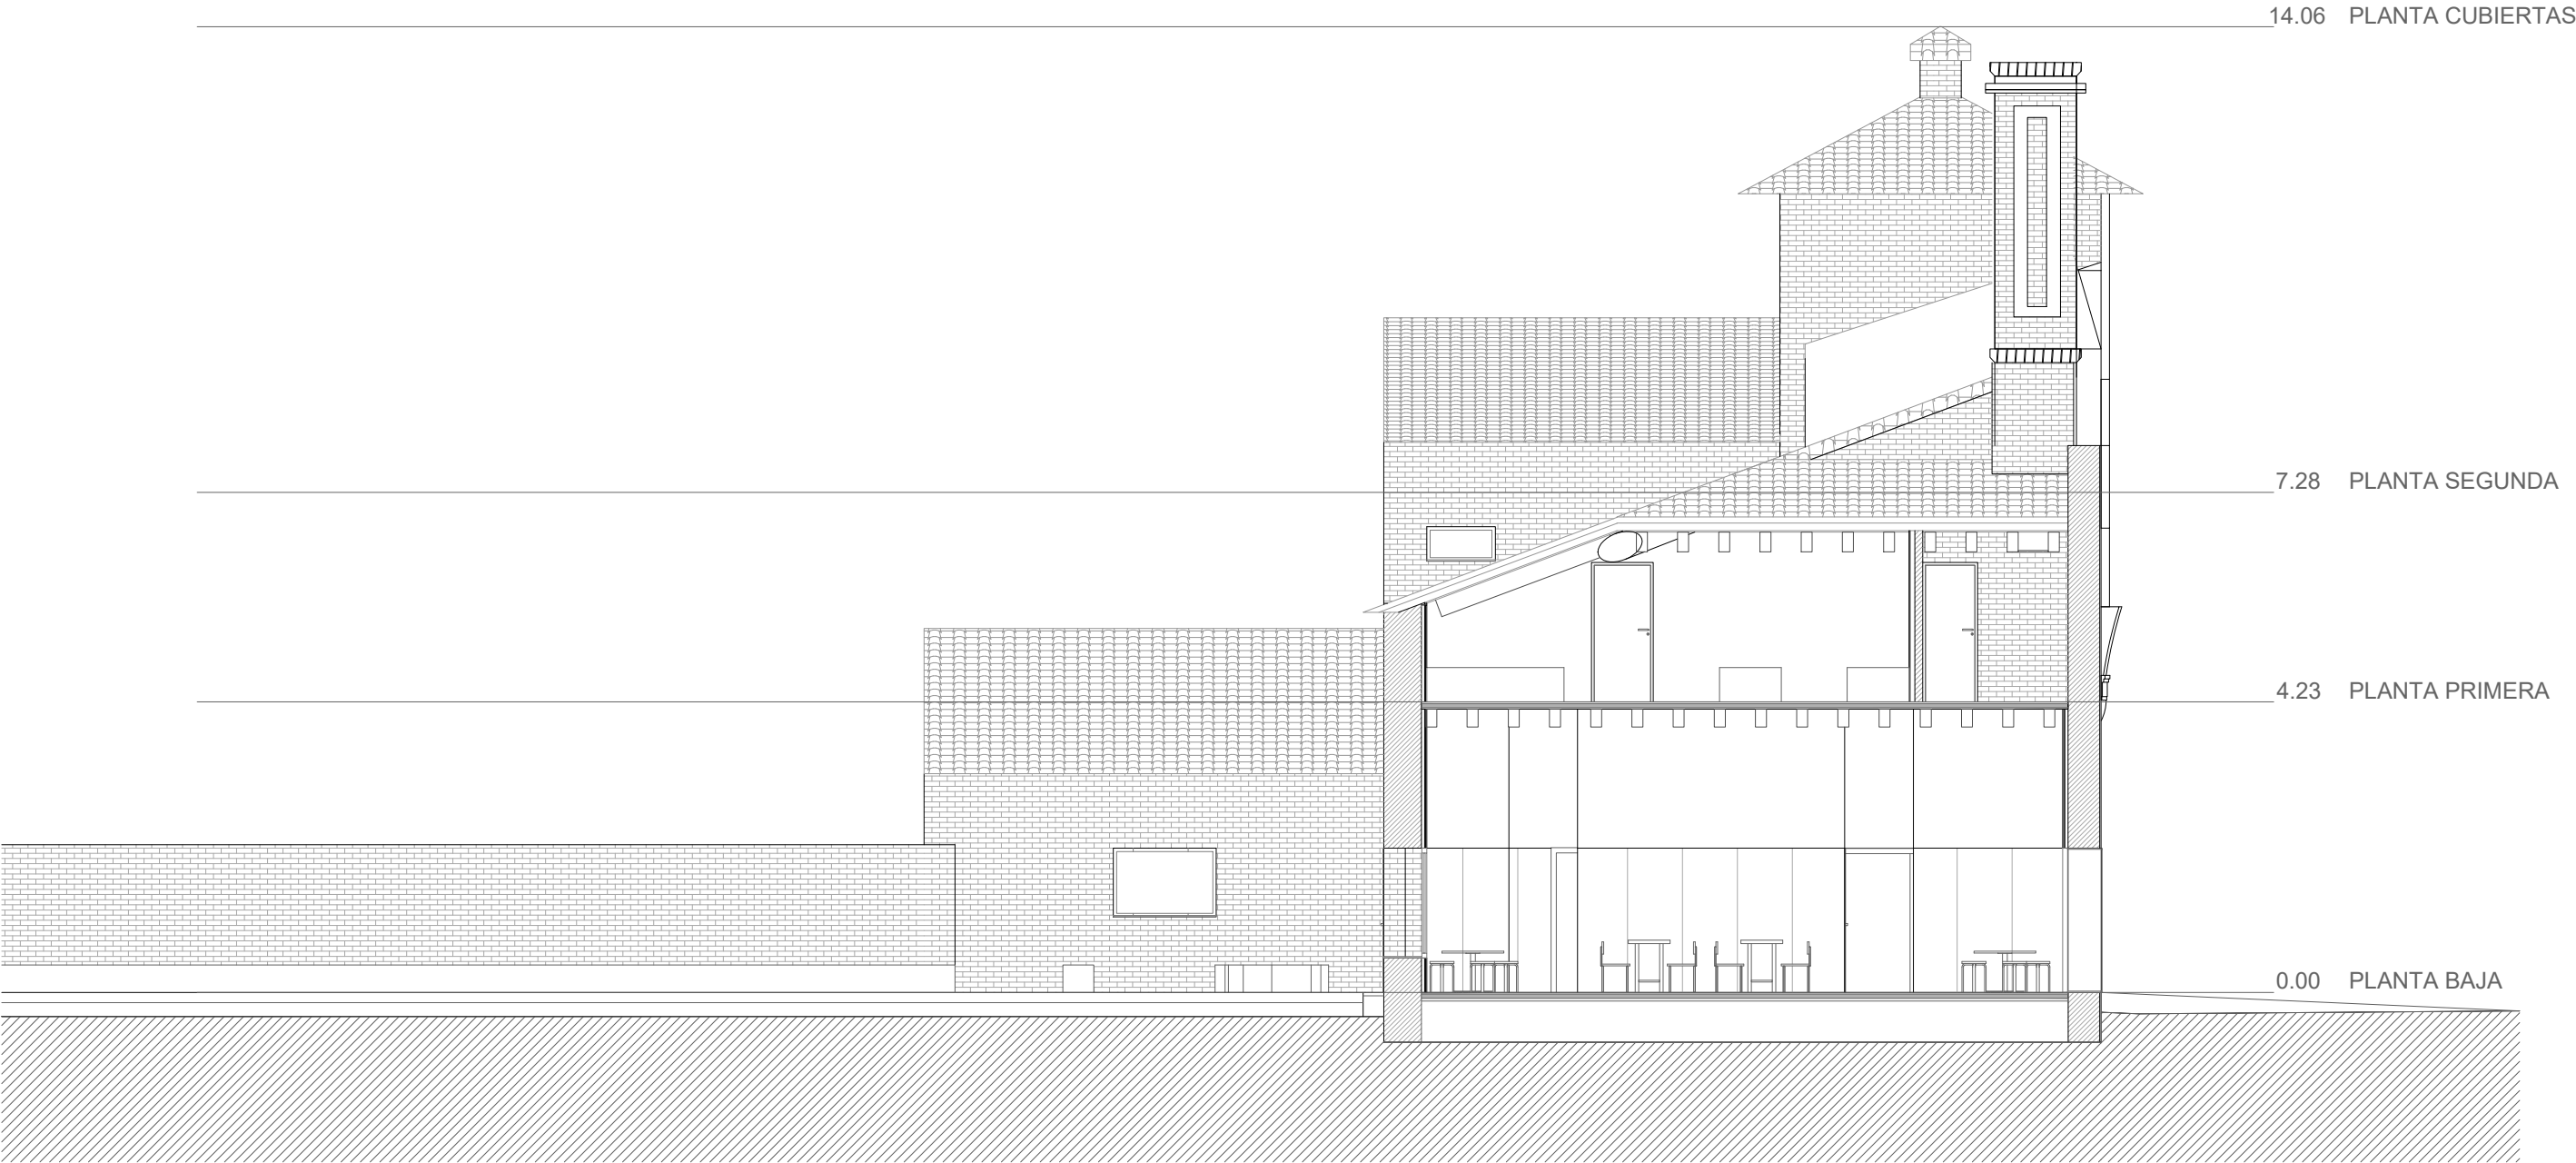

 **Zaragoza**
AYUNTAMIENTO
GERENCIA DE URBANISMO

DIRECCIÓN DE ARQUITECTURA
OFICINA PROYECTOS DE ARQUITECTURA

**REHABILITACION EDIFICIO CELDA DEL PRIOR
EN LA CARTUJA BAJA**


PLANO:

DESCRIPTIVOS BÁSICOS. SECCION TRANSVERSAL 2 B-08A

ARQUITECTO REDACTOR :  MAGEN ARQUITECTOS SLP JAIME MAGEN PARDO - FRANCISCO JAVIER MAGEN PARDO	ARQTO. SUPERVISOR: FERNANDO FERNANDEZ	ESCALA: 1/100	MAYO 2022
			REM: 33
			IDENTIFICADOR: 18-001 CRT CELDA PRIOR ACOND P2



COLEGIO OFICIAL DE ARQUITECTOS DE ARAGÓN | Demarcación de ZARAGOZA.
VISADO Normal con fecha 27/06/2022. Número de expediente/fase ZA2022002707400
Documento con firma electrónica. Autenticidad verificable en coaa.e-gestion.es/validacion.aspx con CSV: EVf3tz3kanm972720226784

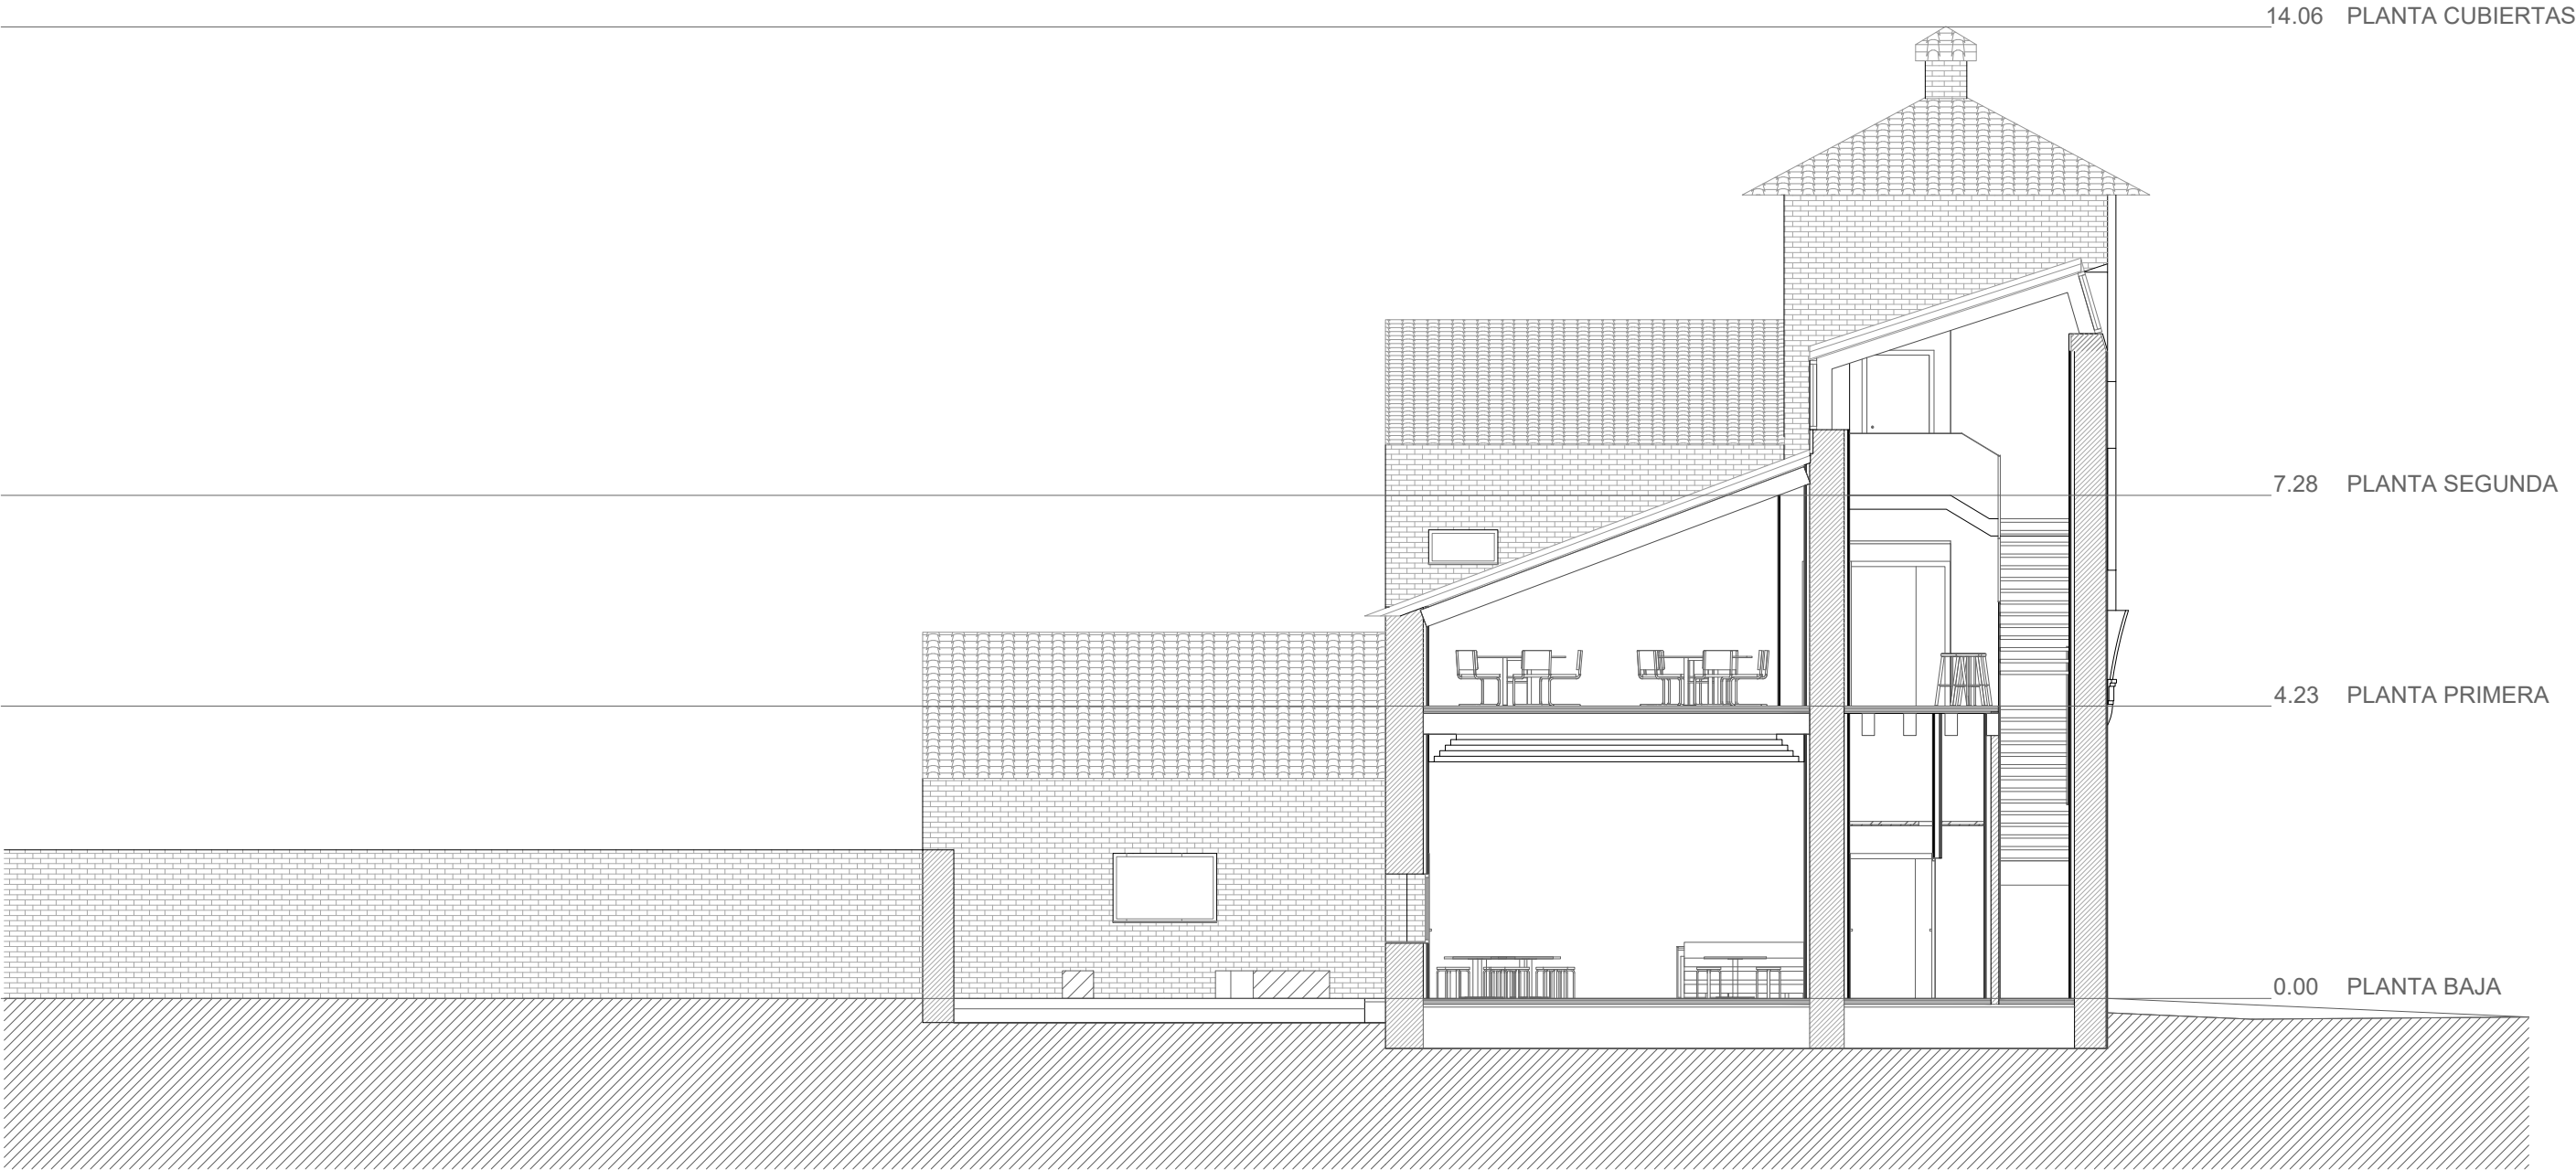

Zaragoza

AYUNTAMIENTO

GERENCIA DE URBANISMO

DIRECCIÓN DE ARQUITECTURA

OFICINA PROYECTOS DE ARQUITECTURA

**REHABILITACION EDIFICIO CELDA DEL PRIOR
EN LA CARTUJA BAJA**

PLANO:


DESCRIPTIVOS BÁSICOS. SECCION TRANSVERSAL 3 B-09A

ARQUITECTO REDACTOR :	ARQTO. SUPERVISOR:	ESCALA:	MAYO 2022
	FERNANDO FERNANDEZ	1/100	REM: 33
MAGEN ARQUITECTOS SLP JAIME MAGEN PARDO - FRANCISCO JAVIER MAGEN PARDO	IDENTIFICADOR: 18-001 CRT CELDA PRIOR ACOND P2		



COLEGIO OFICIAL DE ARQUITECTOS DE ARAGÓN | Demarcación de ZARAGOZA.
VISADO Normal con fecha 27/06/2022. Número de expediente/fase ZA2022002707400

Documento con firma electrónica. Autenticidad verificable en coaa.e-gestion.es/validacion.aspx con CSV: EVf3tz3kanm972720226784

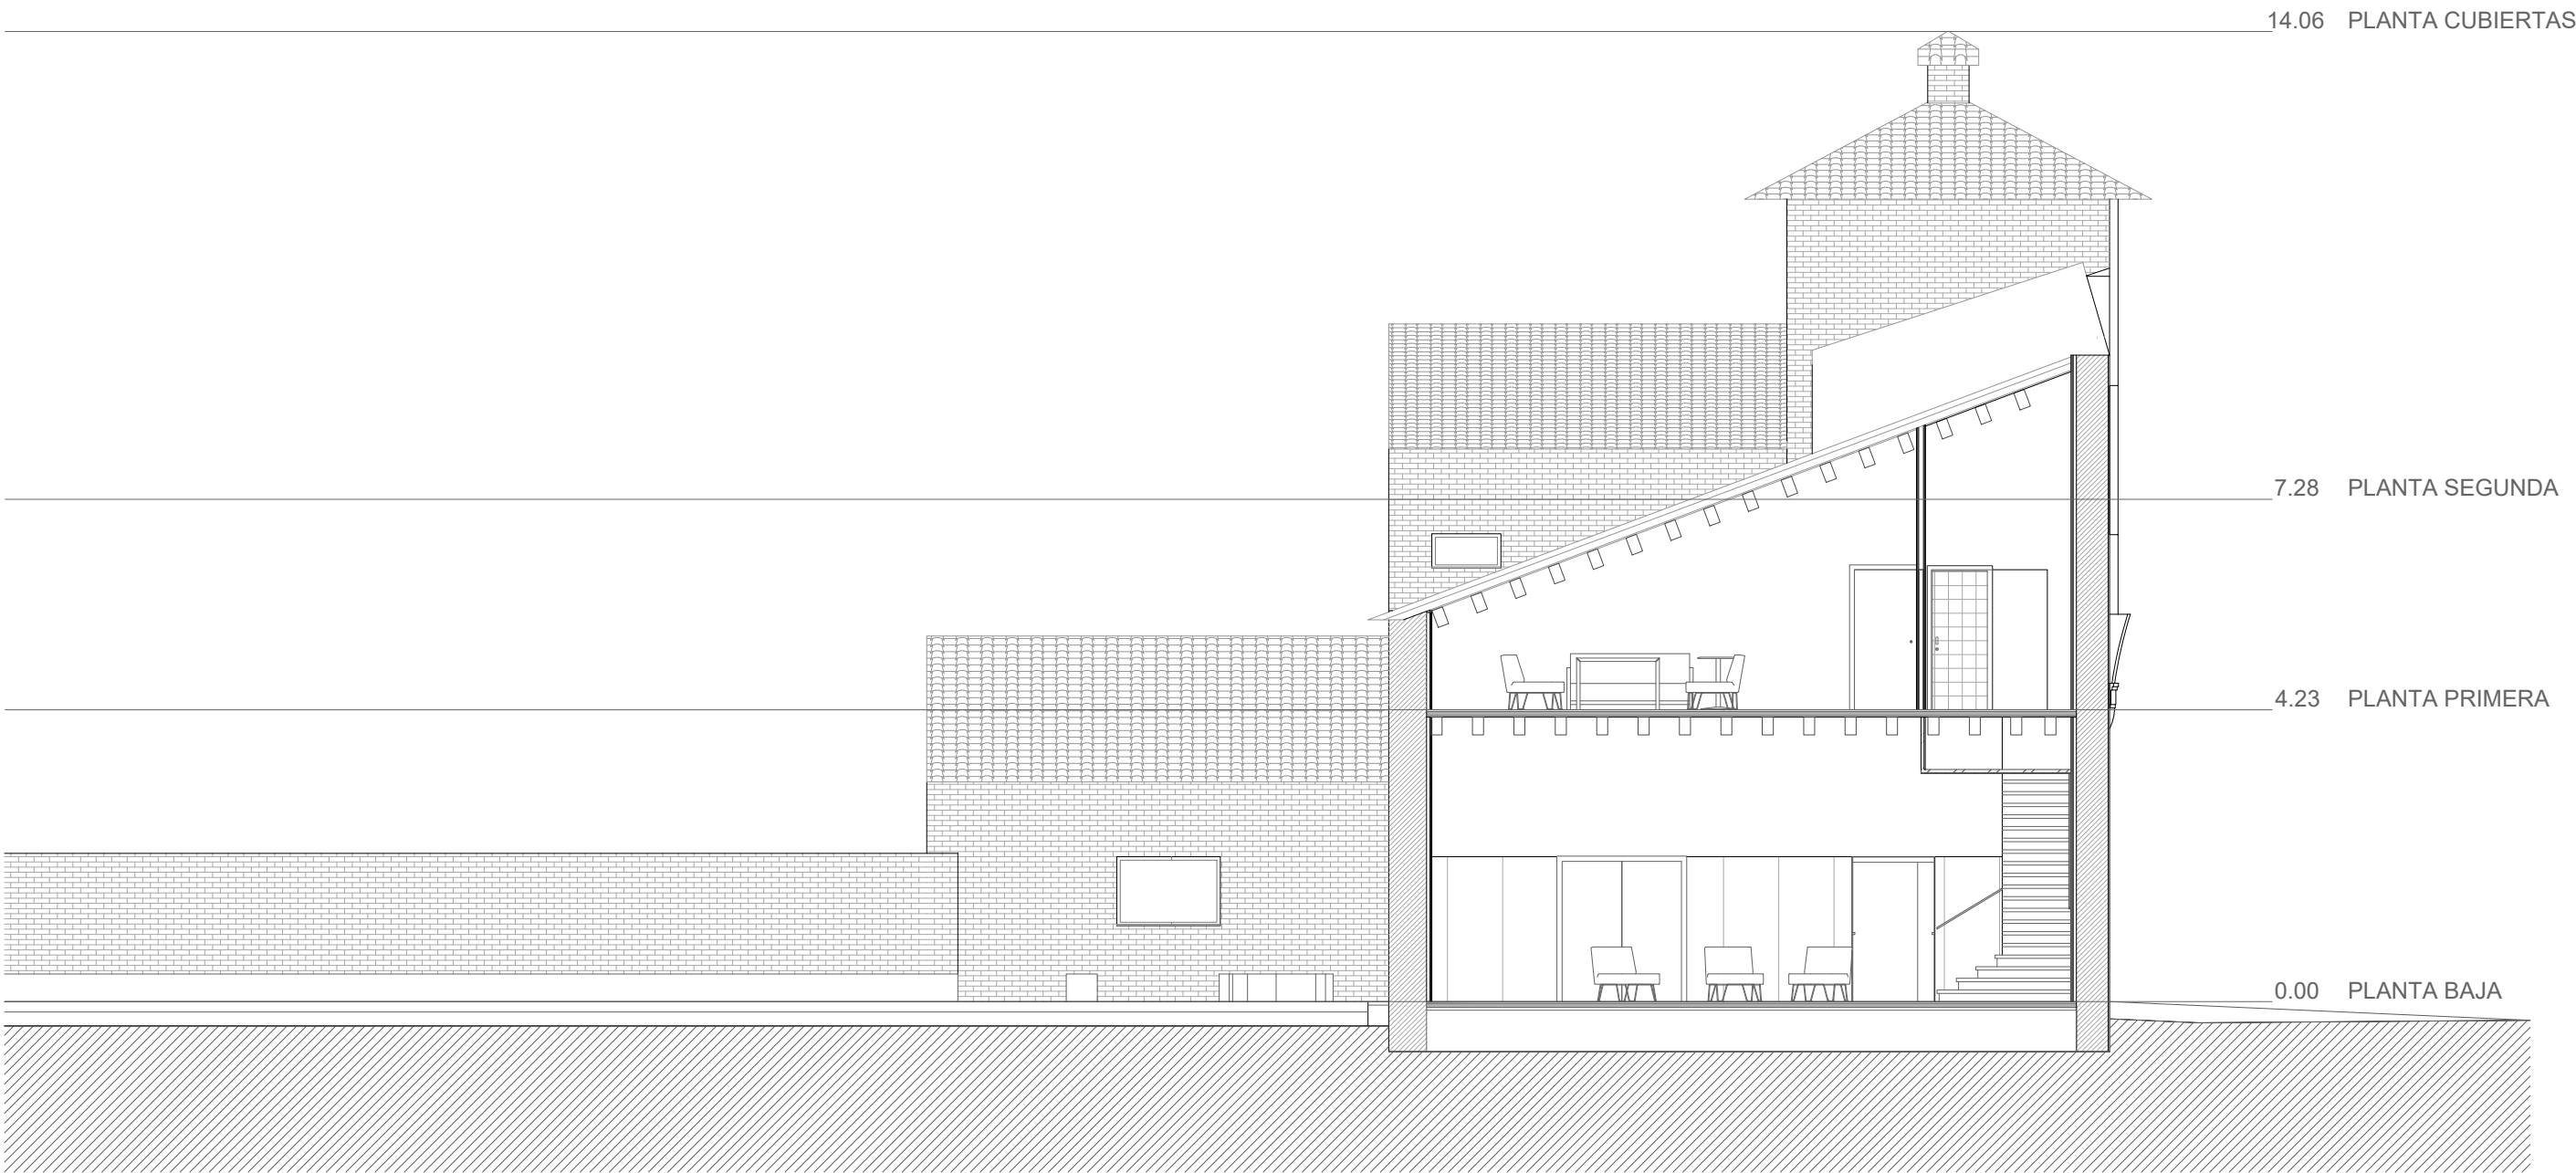


REHABILITACION EDIFICIO CELDA DEL PRIOR
EN LA CARTUJA BAJA

PLANO:

DESCRIPTIVOS BÁSICOS. SECCION TRANSVERSAL 4 B-10A

ARQUITECTO REDACTOR :		ARQTO. SUPERVISOR:	ESCALA:	MAYO 2022
		FERNANDO FERNANDEZ	1/100	REM: 33
MAGEN ARQUITECTOS SLP JAIME MAGEN PARDO - FRANCISCO JAVIER MAGEN PARDO		IDENTIFICADOR: 18-001 CRT CELDA PRIOR ACOND P2		



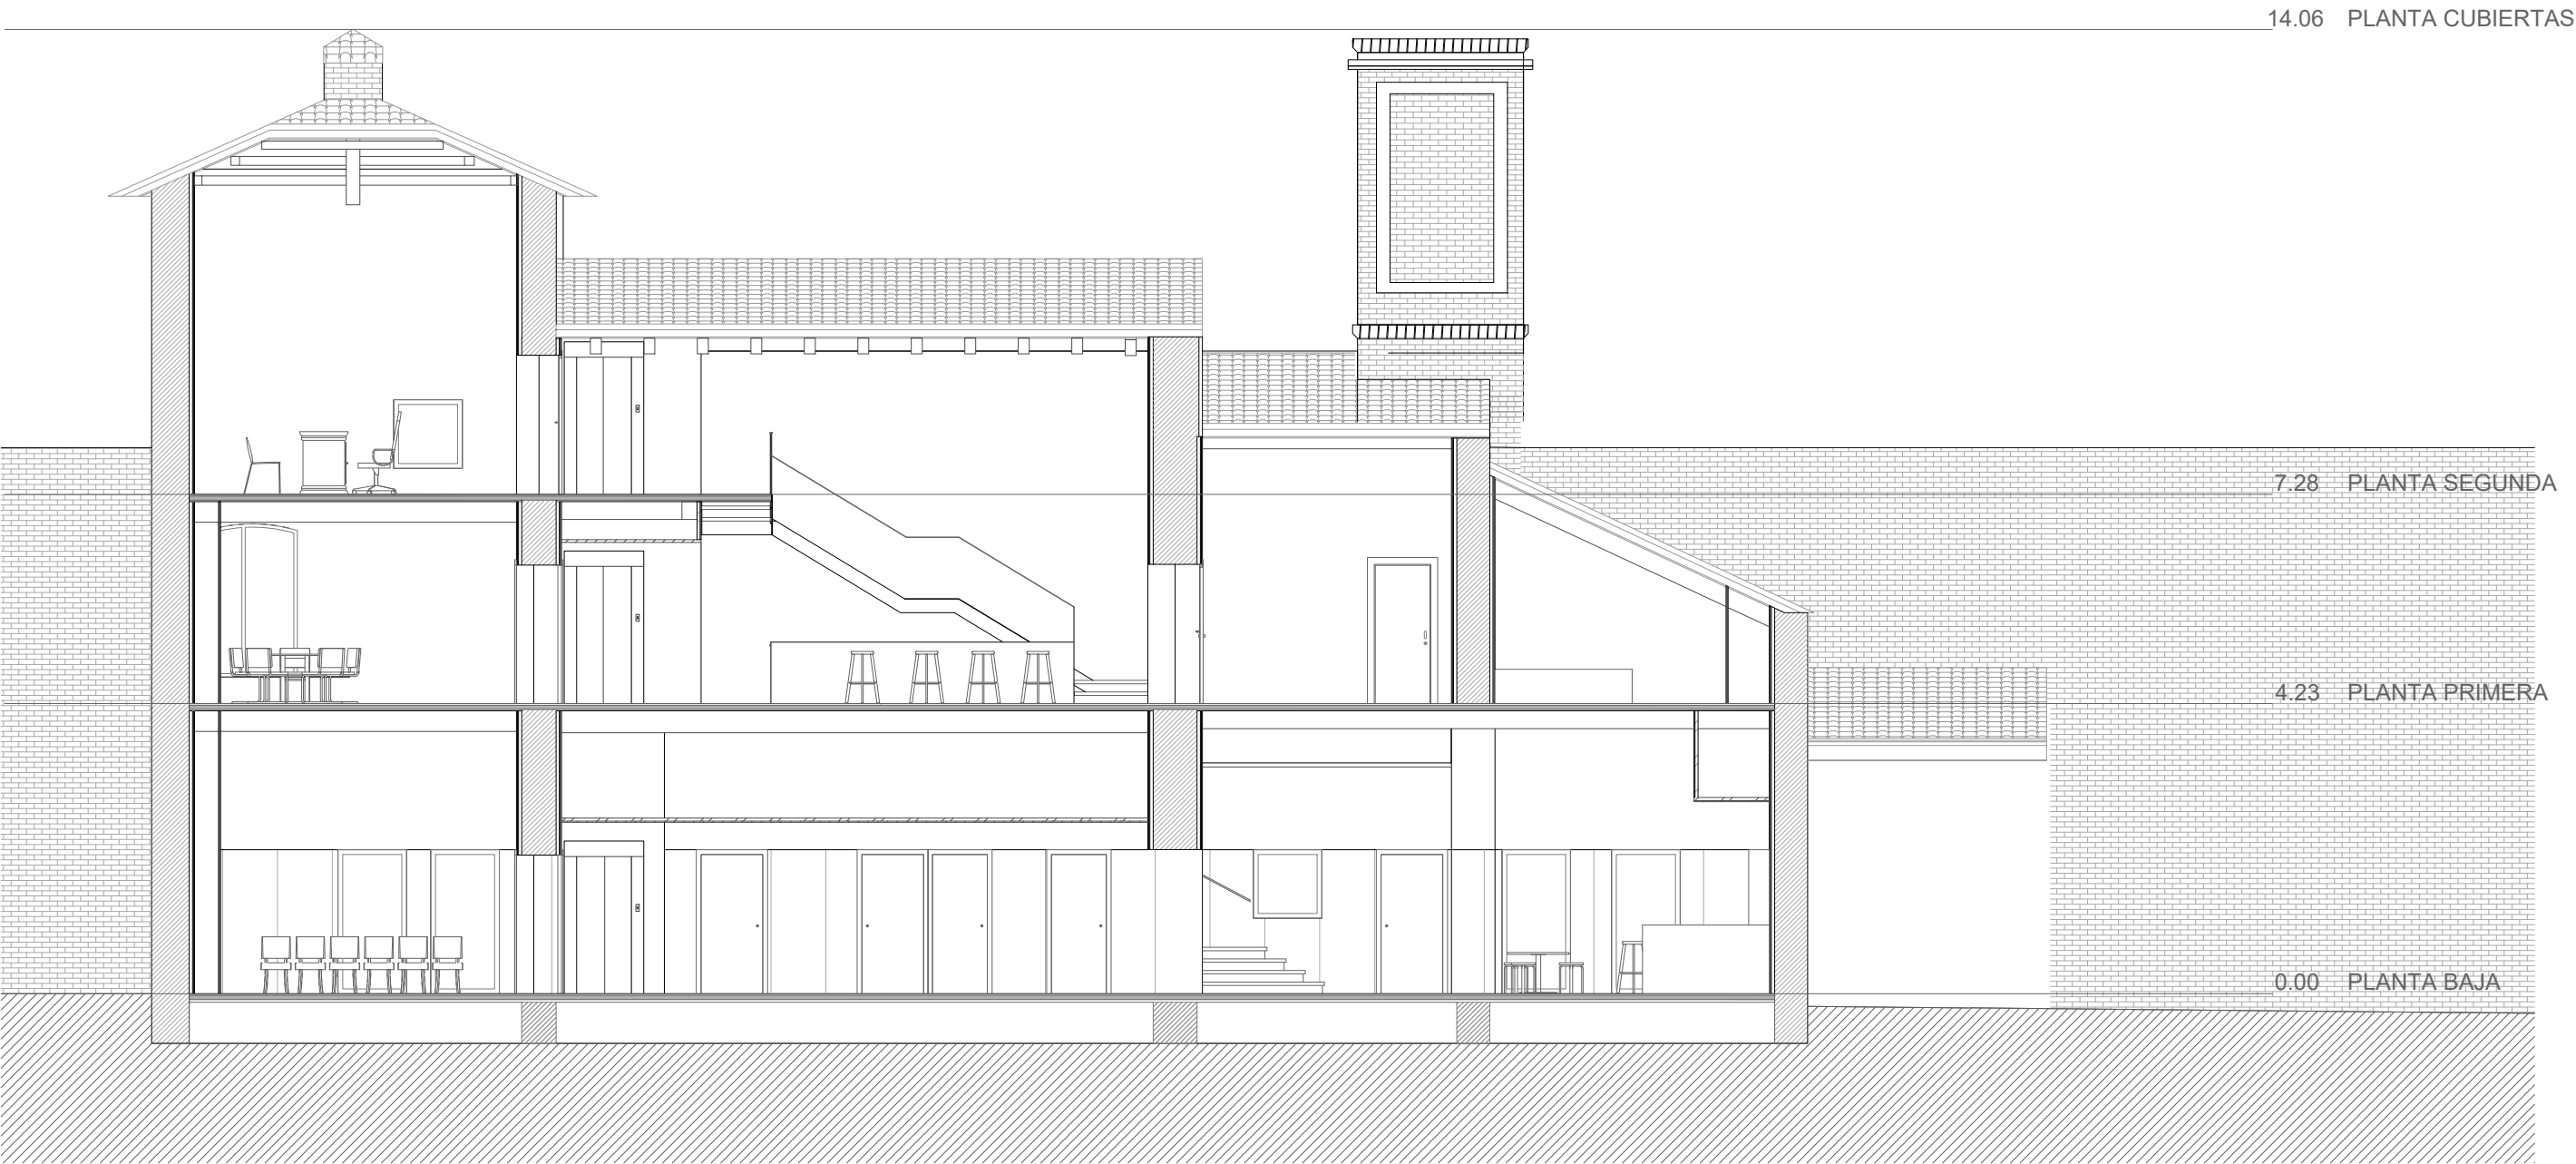


PLANO:

DESCRIPTIVOS BÁSICOS. SECCION TRANSVERSAL 5 B-11A

ARQUITECTO REDACTOR :		ARQTO. SUPERVISOR:	ESCALA:	MAYO 2022
		FERNANDO FERNANDEZ	1/100	REM: 33
MAGEN ARQUITECTOS SLP JAIME MAGEN PARDO - FRANCISCO JAVIER MAGEN PARDO	IDENTIFICADOR: 18-001 CRT CELDA PRIOR ACOND P2			



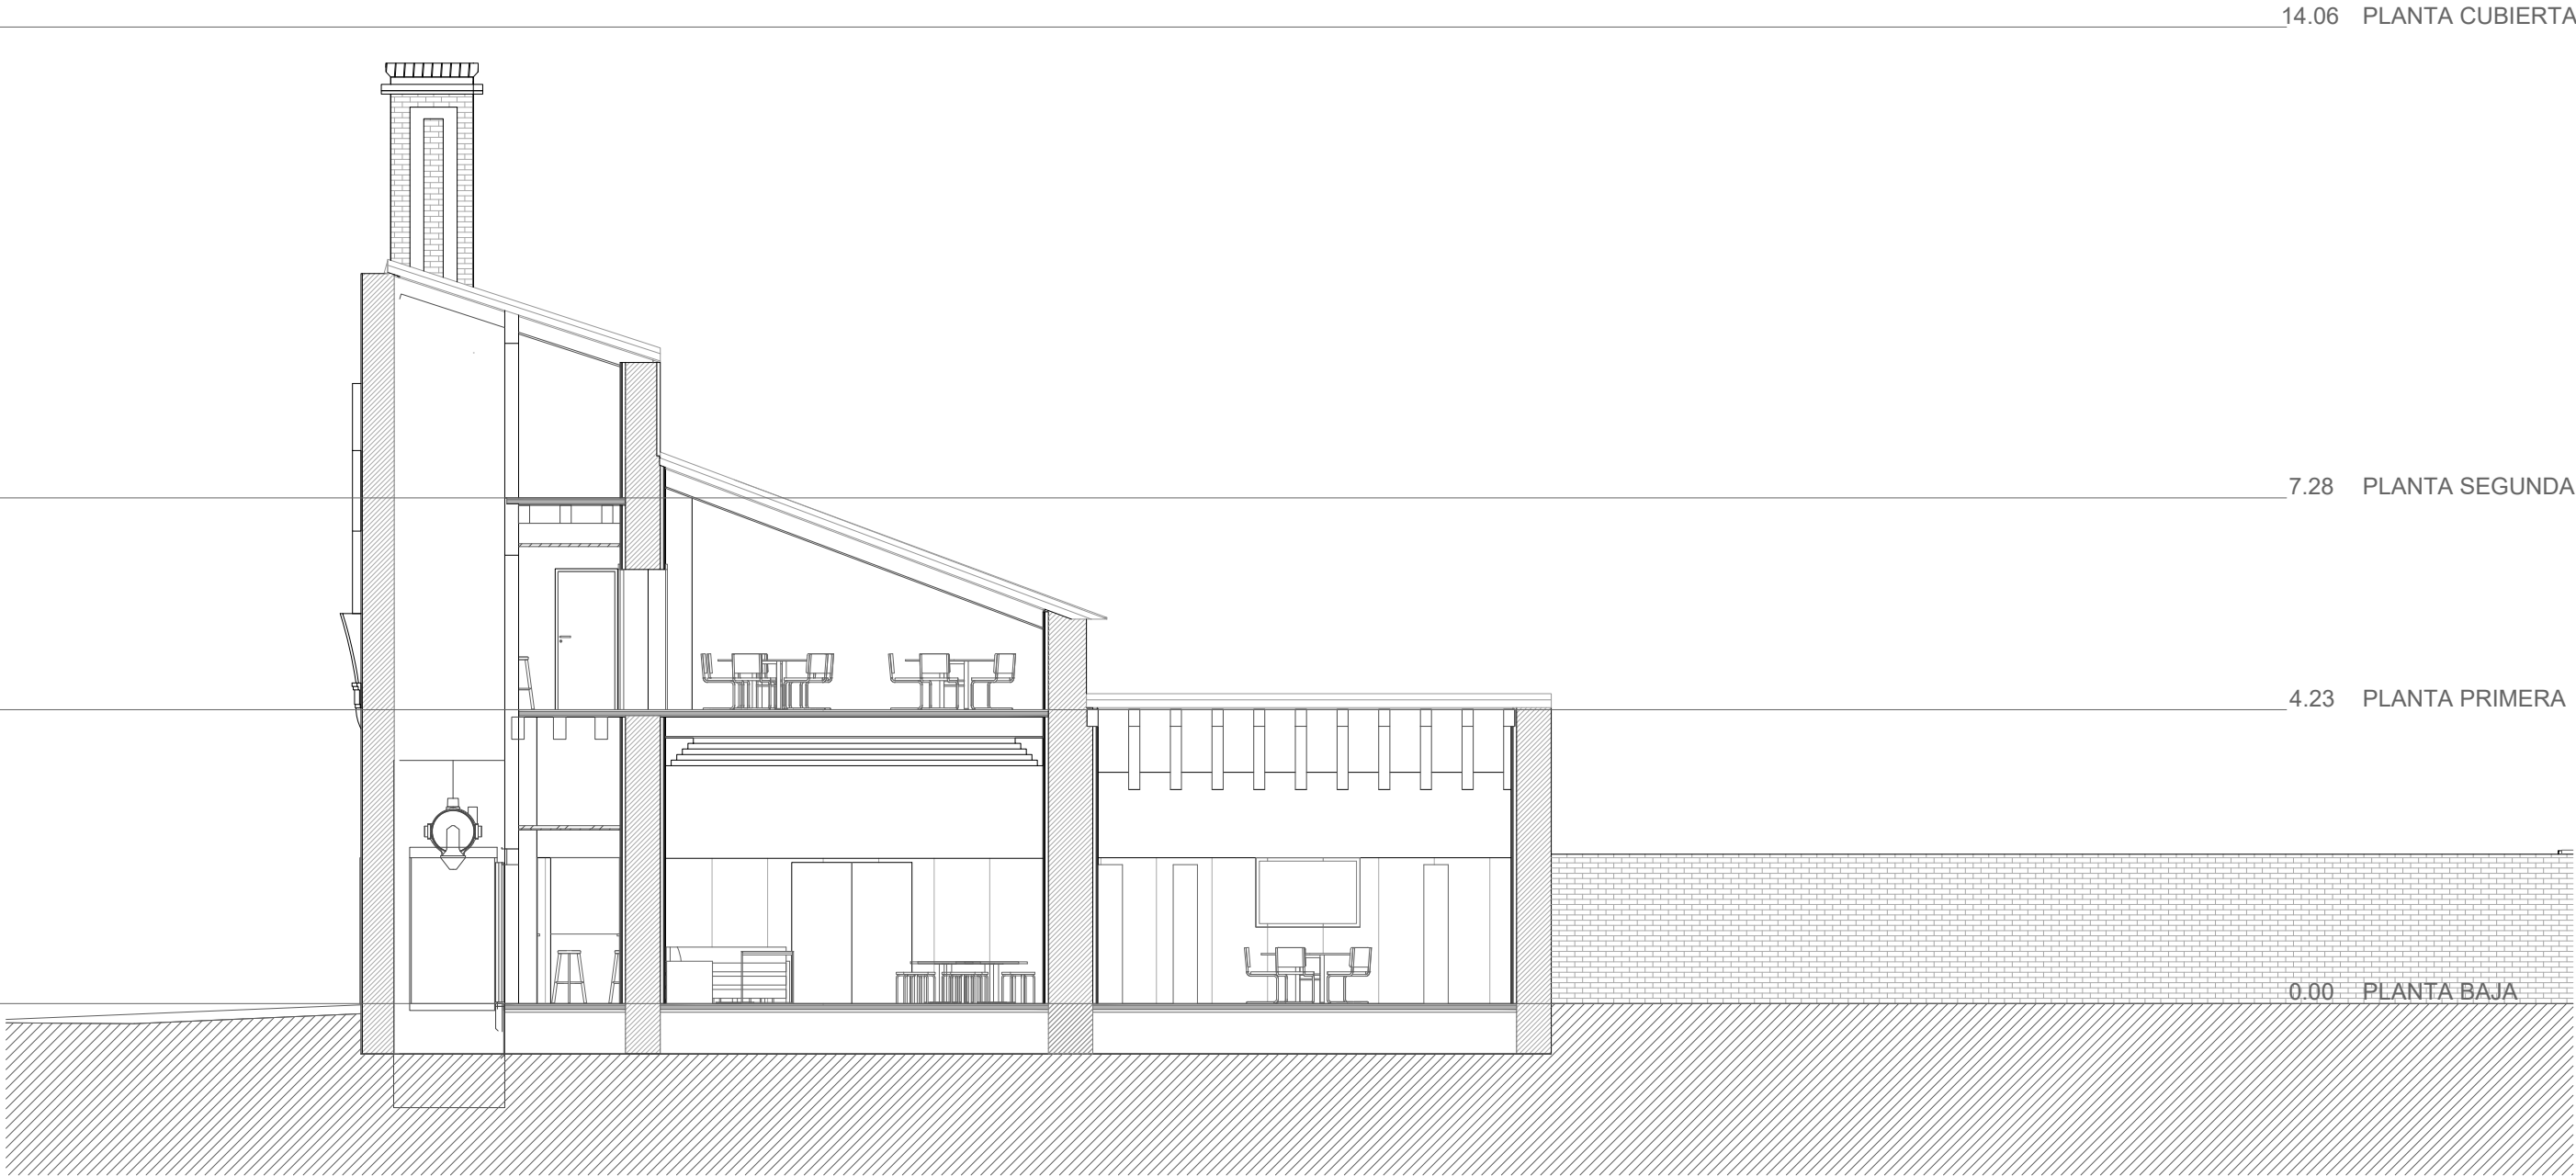


**REHABILITACION EDIFICIO CELDA DEL PRIOR
EN LA CARTUJA BAJA**

PLANO:

DESCRIPTIVOS BÁSICOS. SECCION TRANSVERSAL 6 B-12A

ARQUITECTO REDACTOR :  MAGEN ARQUITECTOS SLP JAIME MAGEN PARDO - FRANCISCO JAVIER MAGEN PARDO		ARQTO. SUPERVISOR:	ESCALA:	MAYO 2022
		FERNANDO FERNANDEZ	1/100	REM: 33
		IDENTIFICADOR: 18-001 CRT CELDA PRIOR ACOND P2		



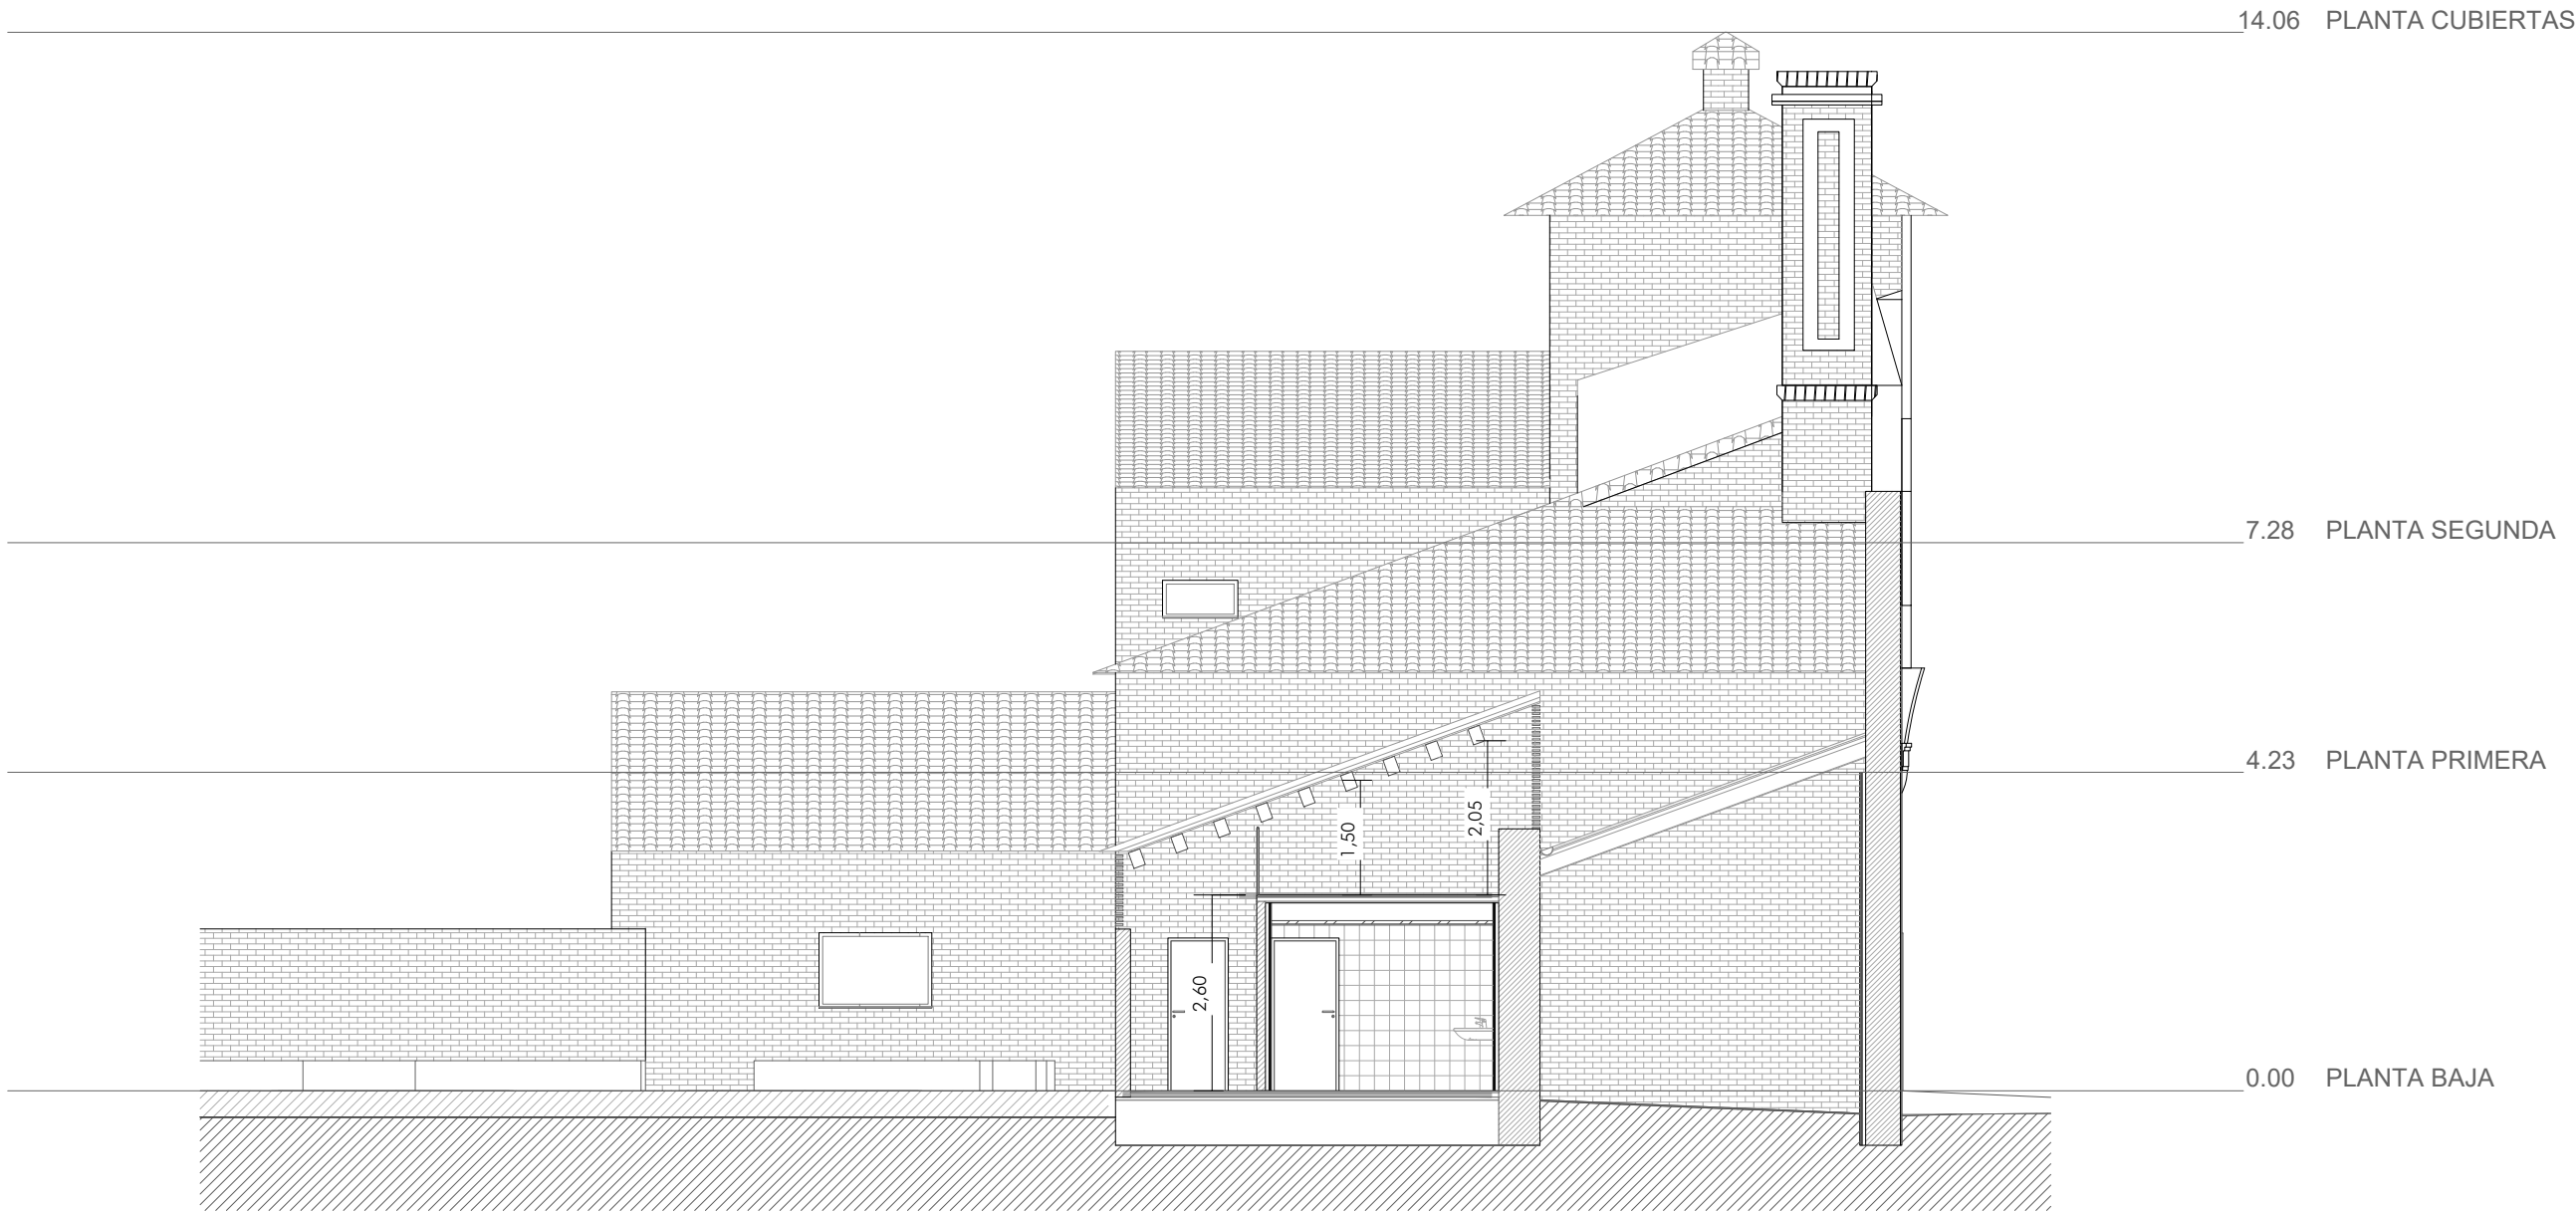

 **Zaragoza**
AYUNTAMIENTO
GERENCIA DE URBANISMO

DIRECCIÓN DE ARQUITECTURA
OFICINA PROYECTOS DE ARQUITECTURA

REHABILITACION EDIFICIO CELDA DEL PRIOR
EN LA CARTUJA BAJA


PLANO:

DESCRIPTIVOS BÁSICOS. SECCION TRANSVERSAL 7 B-13A

ARQUITECTO REDACTOR :  MAGEN ARQUITECTOS SLP JAIME MAGEN PARDO - FRANCISCO JAVIER MAGEN PARDO		ARQTO. SUPERVISOR:	ESCALA:	MAYO 2022
		FERNANDO FERNANDEZ	1/100	REM: 33
		IDENTIFICADOR: 18-001 CRT CELDA PRIOR ACOND P2		



COLEGIO OFICIAL DE ARQUITECTOS DE ARAGÓN | Demarcación de ZARAGOZA.
VISADO Normal con fecha 27/06/2022. Número de expediente/fase ZA2022002707400
Documento con firma electrónica. Autenticidad verificable en coaa.e-gestion.es/validacion.aspx con CSV: EVf3tz3kanm972720226784

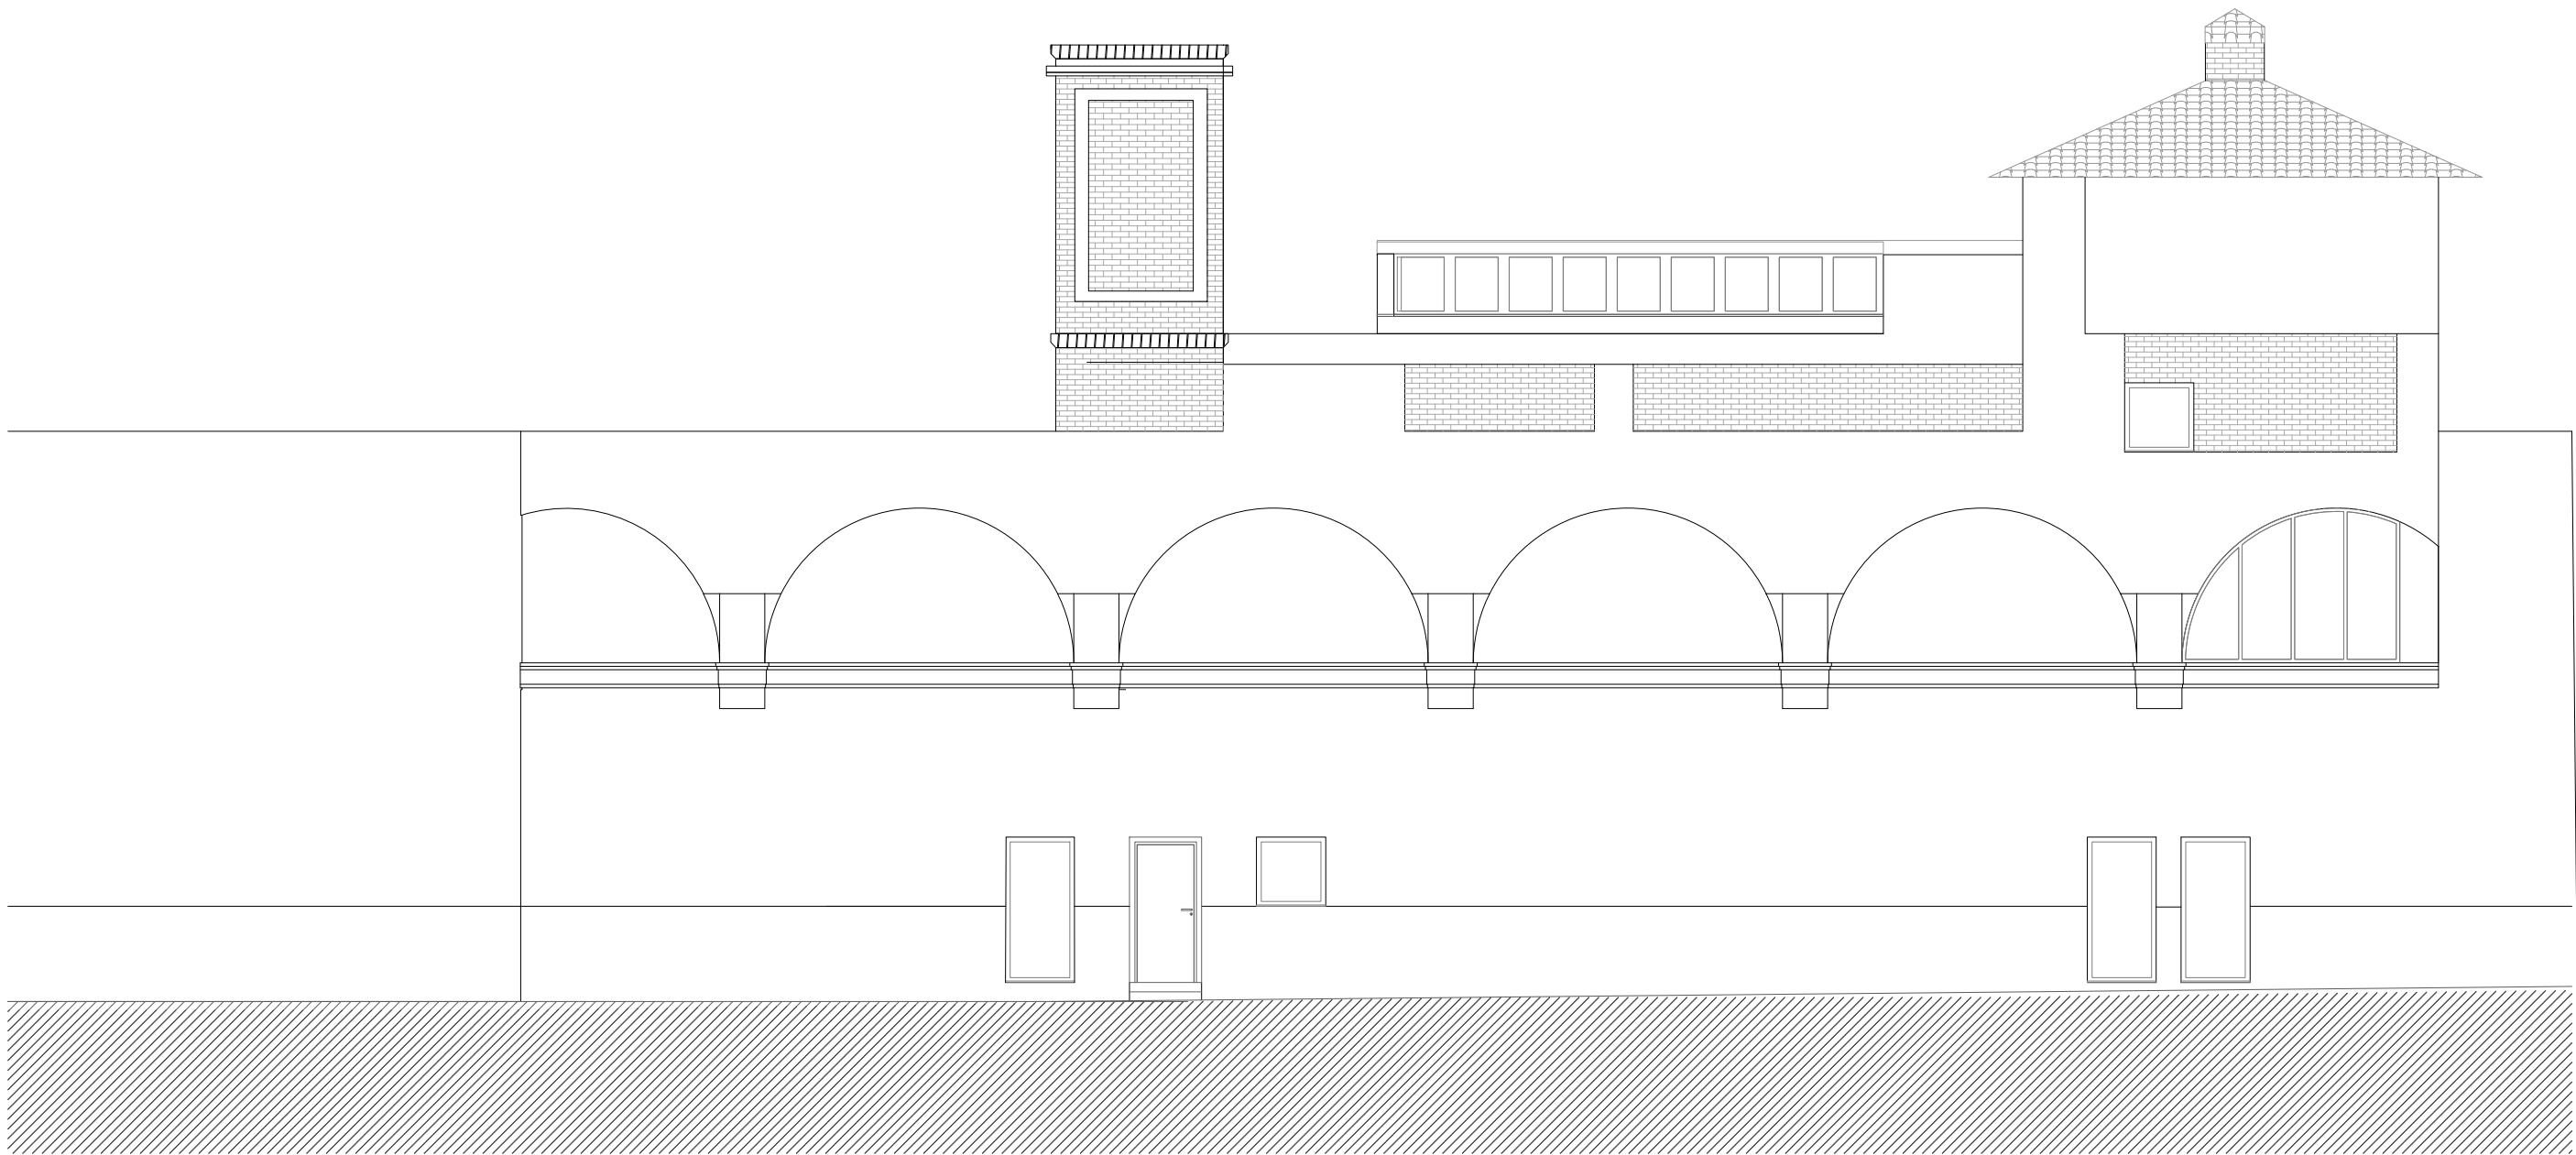

**REHABILITACION EDIFICIO CELDA DEL PRIOR
EN LA CARTUJA BAJA**

PLANO:

DESCRIPTIVOS BÁSICOS. ALZADO ESTE

B-14A

ARQUITECTO REDACTOR :



MAGEN ARQUITECTOS SLP
JAIME MAGEN PARDO - FRANCISCO JAVIER MAGEN PARDO

ARQTO. SUPERVISOR:

FERNANDO FERNANDEZ

ESCALA:

1/100


MAYO 2022

REM: 33

IDENTIFICADOR:

18-001 CRT CELDA PRIOR ACOND P2



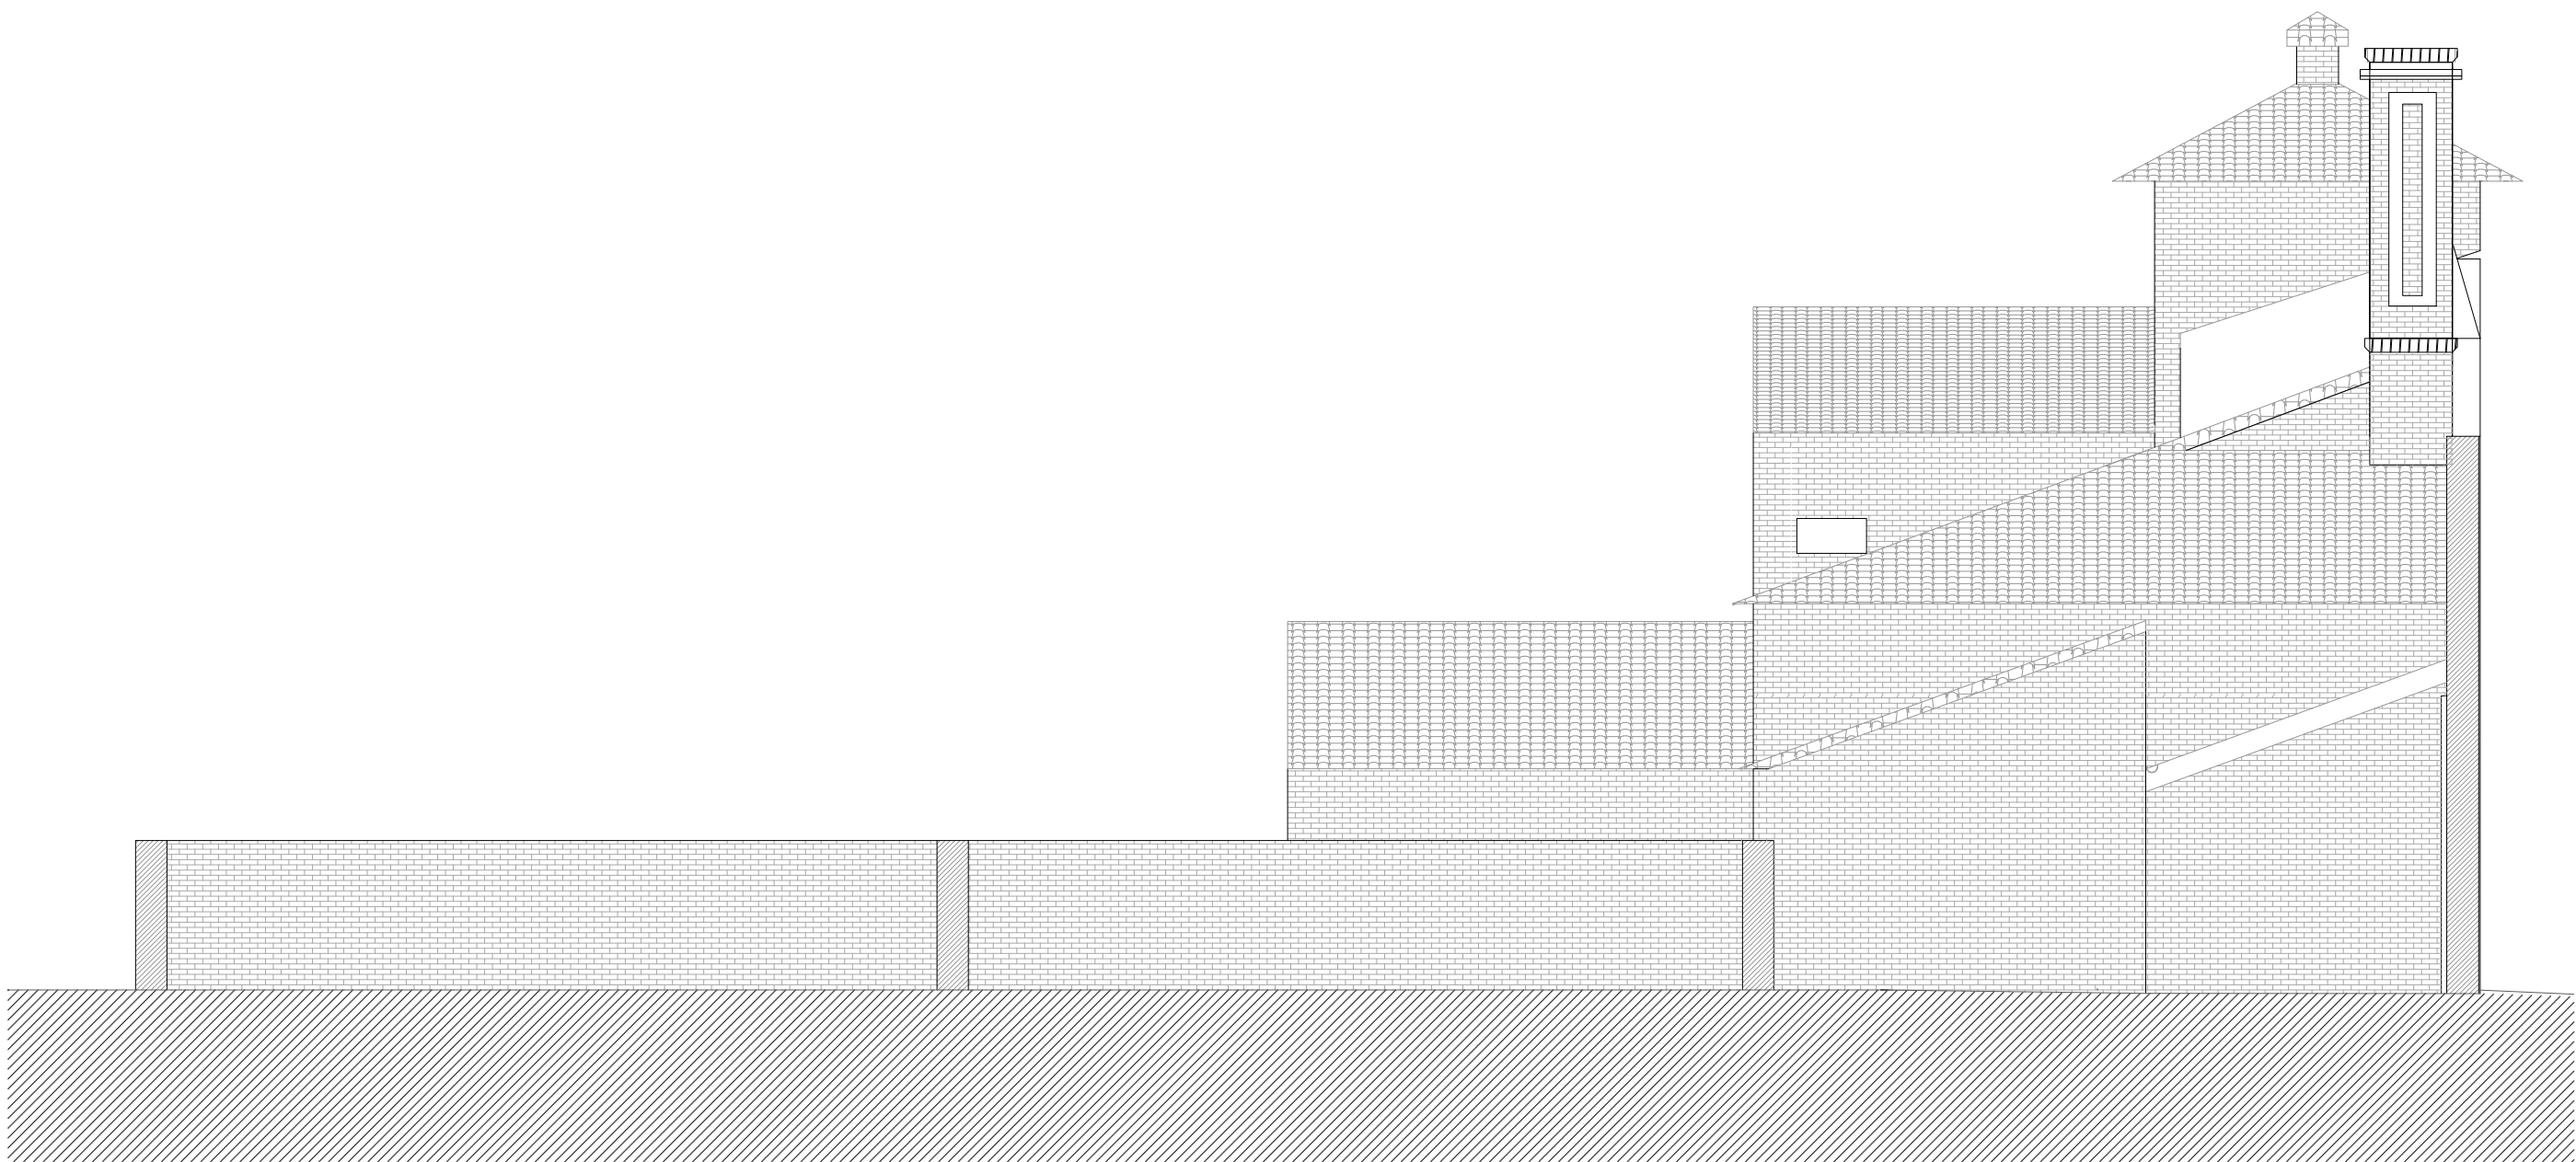


REHABILITACION EDIFICIO CELDA DEL PRIOR
EN LA CARTUJA BAJA

PLANO:

DESCRIPTIVOS BÁSICOS. ALZADO SUR **B-15A**

ARQUITECTO REDACTOR :		ARQTO. SUPERVISOR:	ESCALA:	MAYO 2022
MAGEN ARQUITECTOS SLP		FERNANDO FERNANDEZ	1/100	REM: 33
JAIME MAGEN PARDO - FRANCISCO JAVIER MAGEN PARDO		IDENTIFICADOR: 18-001 CRT CELDA PRIOR ACOND P2		



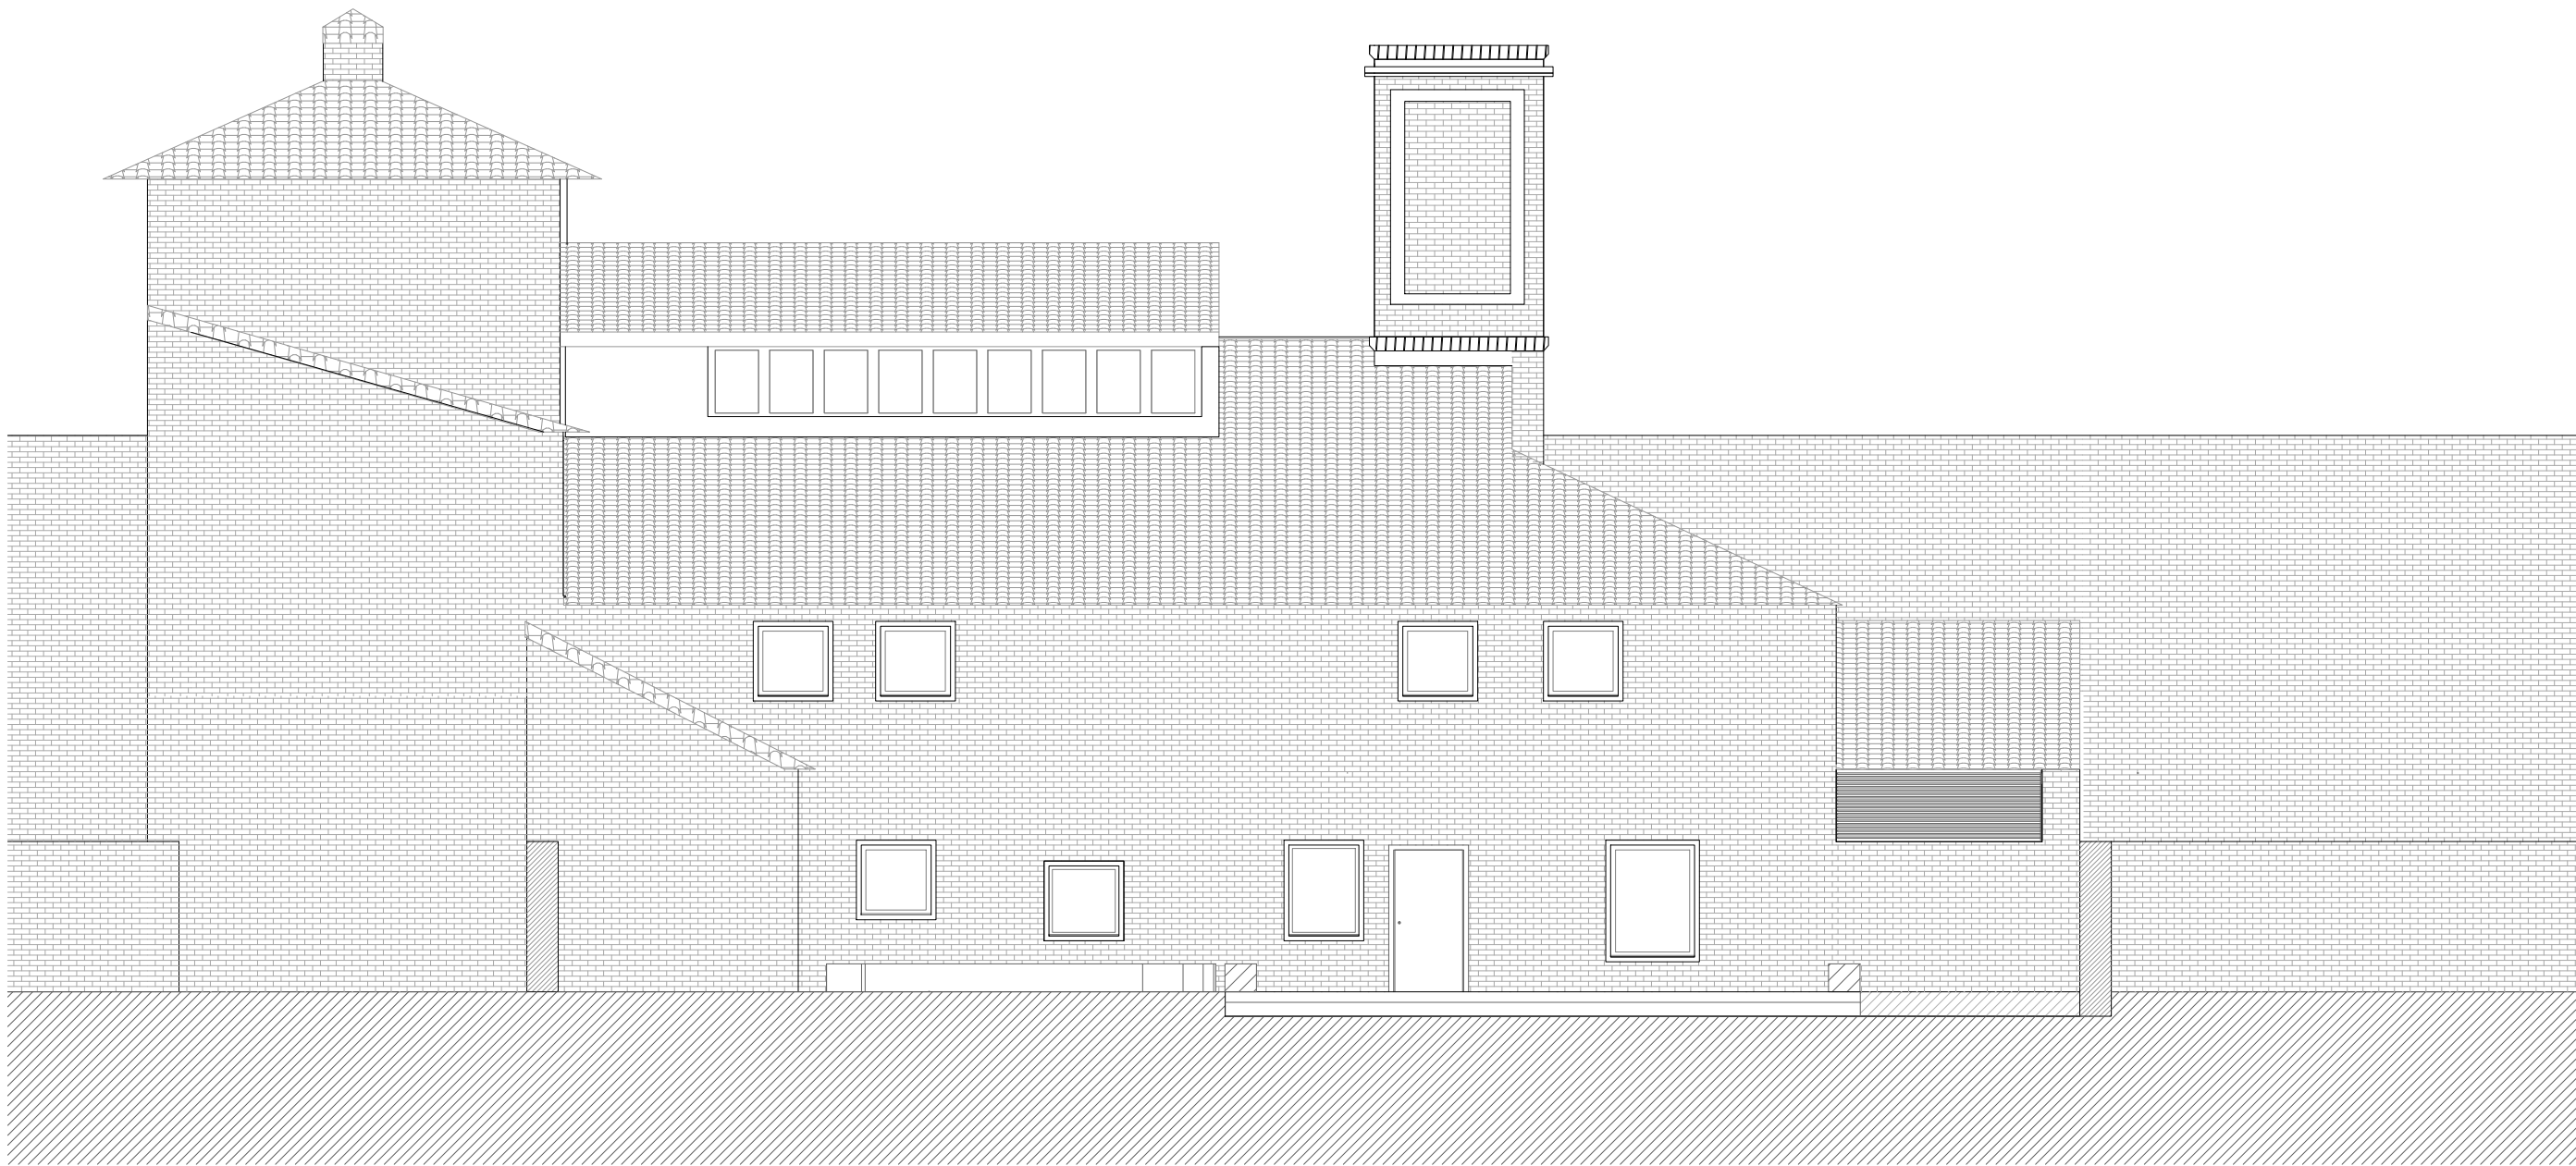

Zaragoza

AYUNTAMIENTO

GERENCIA DE URBANISMO

DIRECCIÓN DE ARQUITECTURA

OFICINA PROYECTOS DE ARQUITECTURA

**REHABILITACION EDIFICIO CELDA DEL PRIOR
EN LA CARTUJA BAJA**

PLANO:

DESCRIPTIVOS BÁSICOS. ALZADO OESTE

B-16A

ARQUITECTO REDACTOR :

MAGEN ARQUITECTOS SLP
JAIME MAGEN PARDO - FRANCISCO JAVIER MAGEN PARDO

ARQTO. SUPERVISOR:

FERNANDO FERNANDEZ

ESCALA:

1/100

MAYO 2022

REM: 33


IDENTIFICADOR:

18-001 CRT CELDA PRIOR ACOND P2



COLEGIO OFICIAL DE ARQUITECTOS DE ARAGÓN | Demarcación de ZARAGOZA.
VISADO Normal con fecha 27/06/2022. Número de expediente/fase ZA2022002707400

Documento con firma electrónica. Autenticidad verificable en coaa.e-gestion.es/validacion.aspx con CSV: EVf3tz3kanm972720226784

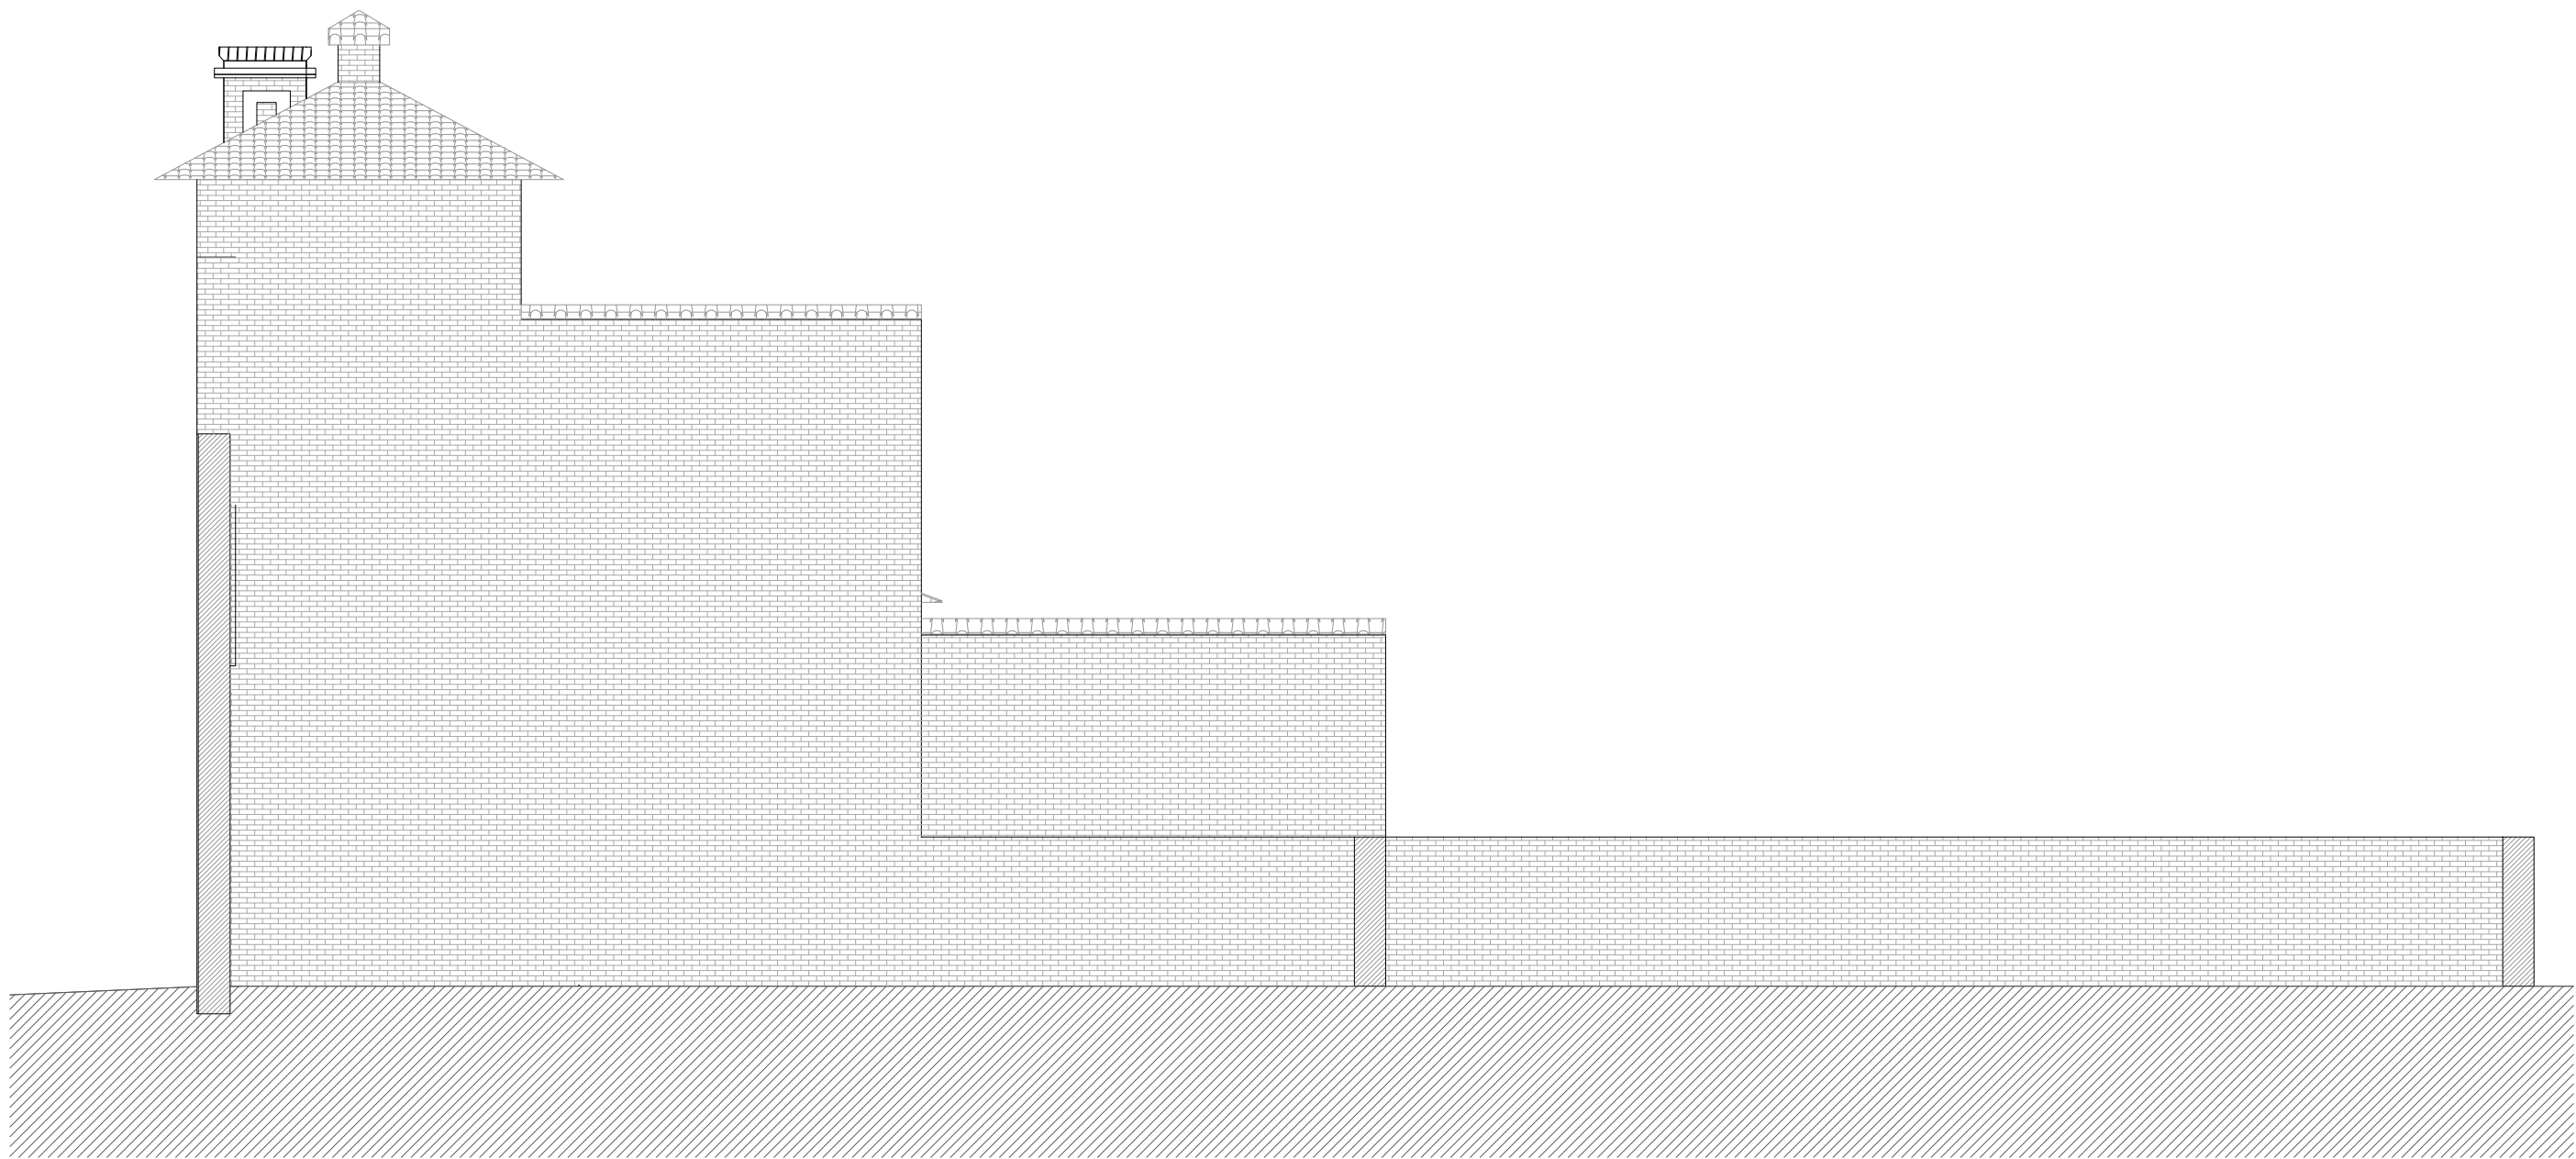


**REHABILITACION EDIFICIO CELDA DEL PRIOR
EN LA CARTUJA BAJA**

PLANO:

DESCRIPTIVOS BÁSICOS. ALZADO NORTE B-17A

ARQUITECTO REDACTOR : 		ARQTO. SUPERVISOR:	ESCALA:	MAYO 2022
MAGEN ARQUITECTOS SLP JAIME MAGEN PARDO - FRANCISCO JAVIER MAGEN PARDO		FERNANDO FERNANDEZ	1/100	REM: 33
		IDENTIFICADOR: 18-001 CRT CELDA PRIOR ACOND P2		



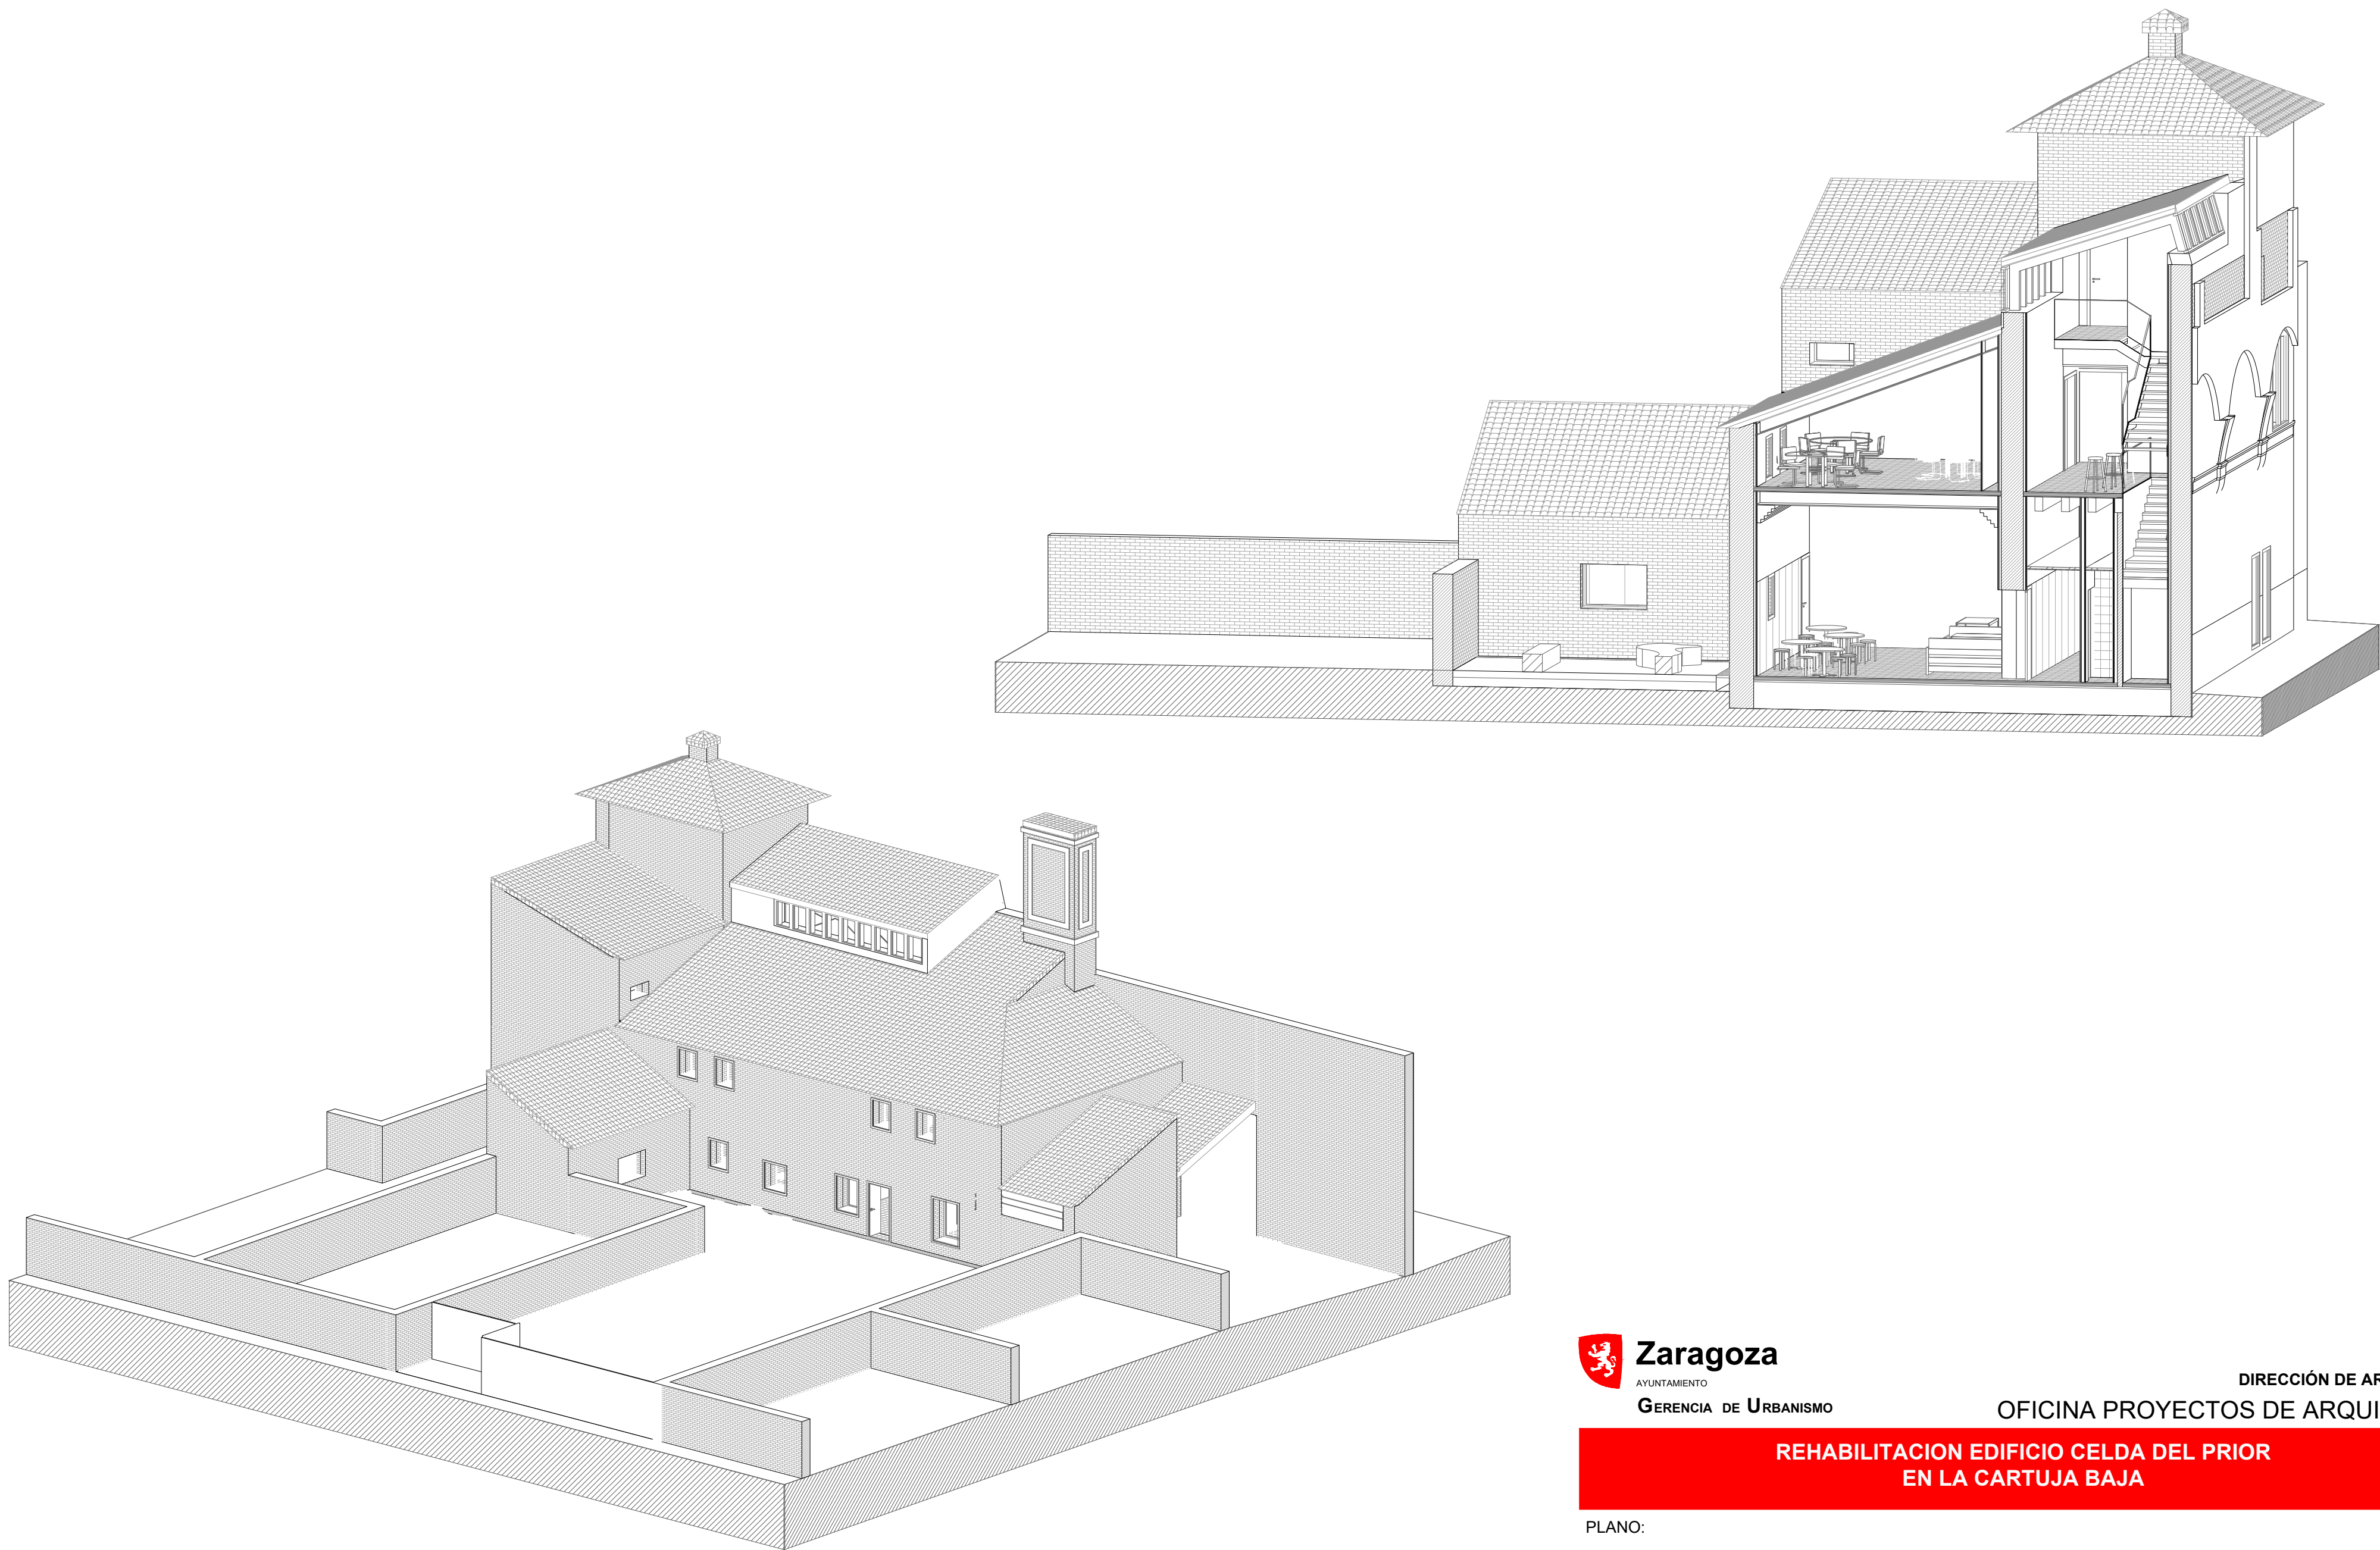

**REHABILITACION EDIFICIO CELDA DEL PRIOR
EN LA CARTUJA BAJA**



PLANO:

VISTAS GENERALES 1

B-18A

ARQUITECTO REDACTOR :  MAGEN ARQUITECTOS SLP JAIME MAGEN PARDO - FRANCISCO JAVIER MAGEN PARDO	ARQTO. SUPERVISOR:  FERNANDO FERNANDEZ	ESCALA: S/E	MAYO 2022 REM: 33
IDENTIFICADOR: 18-001 CRT CELDA PRIOR ACOND P2			



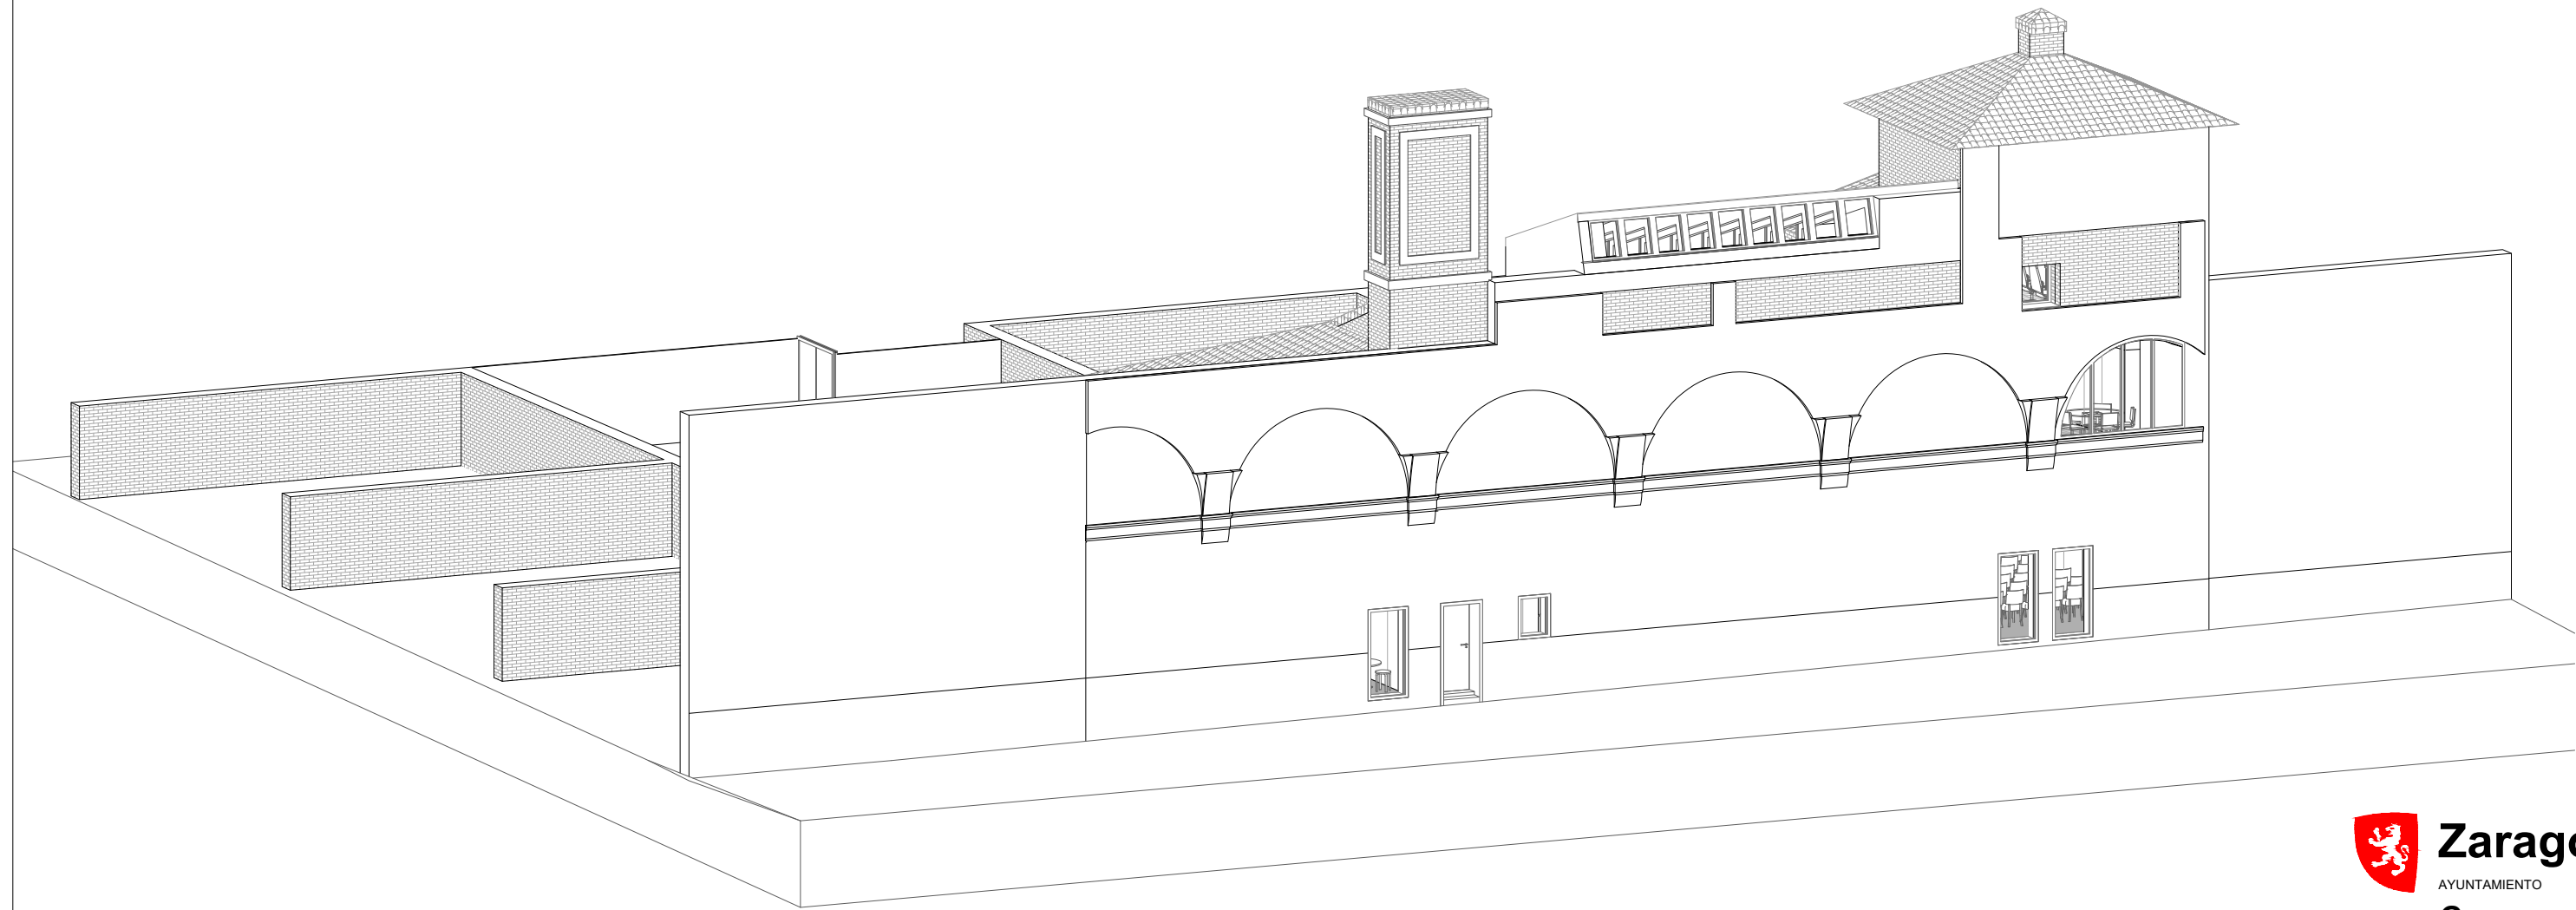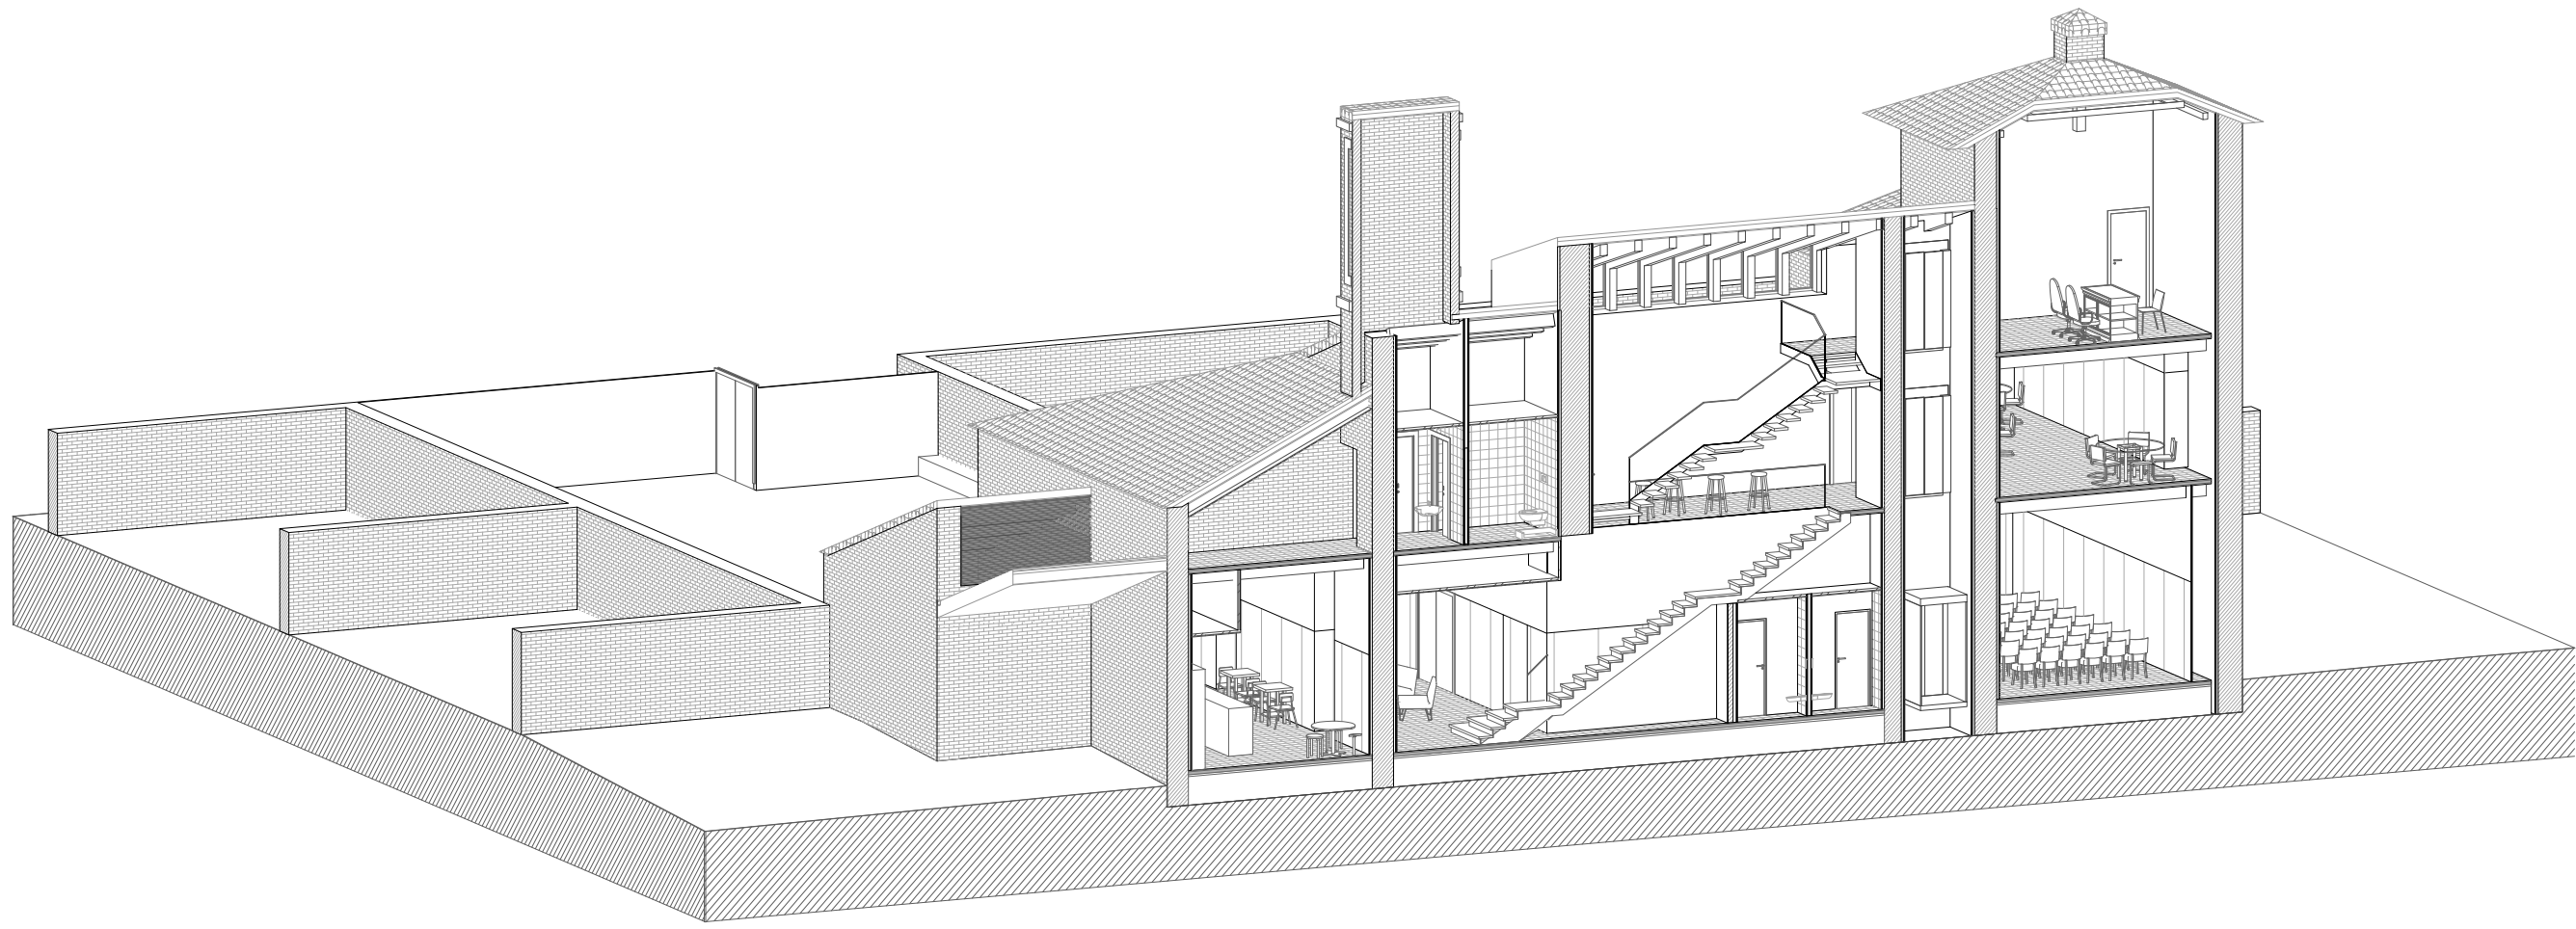

ARQUITECTO REDACTOR :  MAGEN ARQUITECTOS SLP JAIME MAGEN PARDO - FRANCISCO JAVIER MAGEN PARDO	ARQTO. SUPERVISOR: FERNANDO FERNANDEZ	ESCALA:	MAYO 2022
		S/E	REM: 33
		IDENTIFICADOR: 18-001 CRT CELDA PRIOR ACOND P2	

