


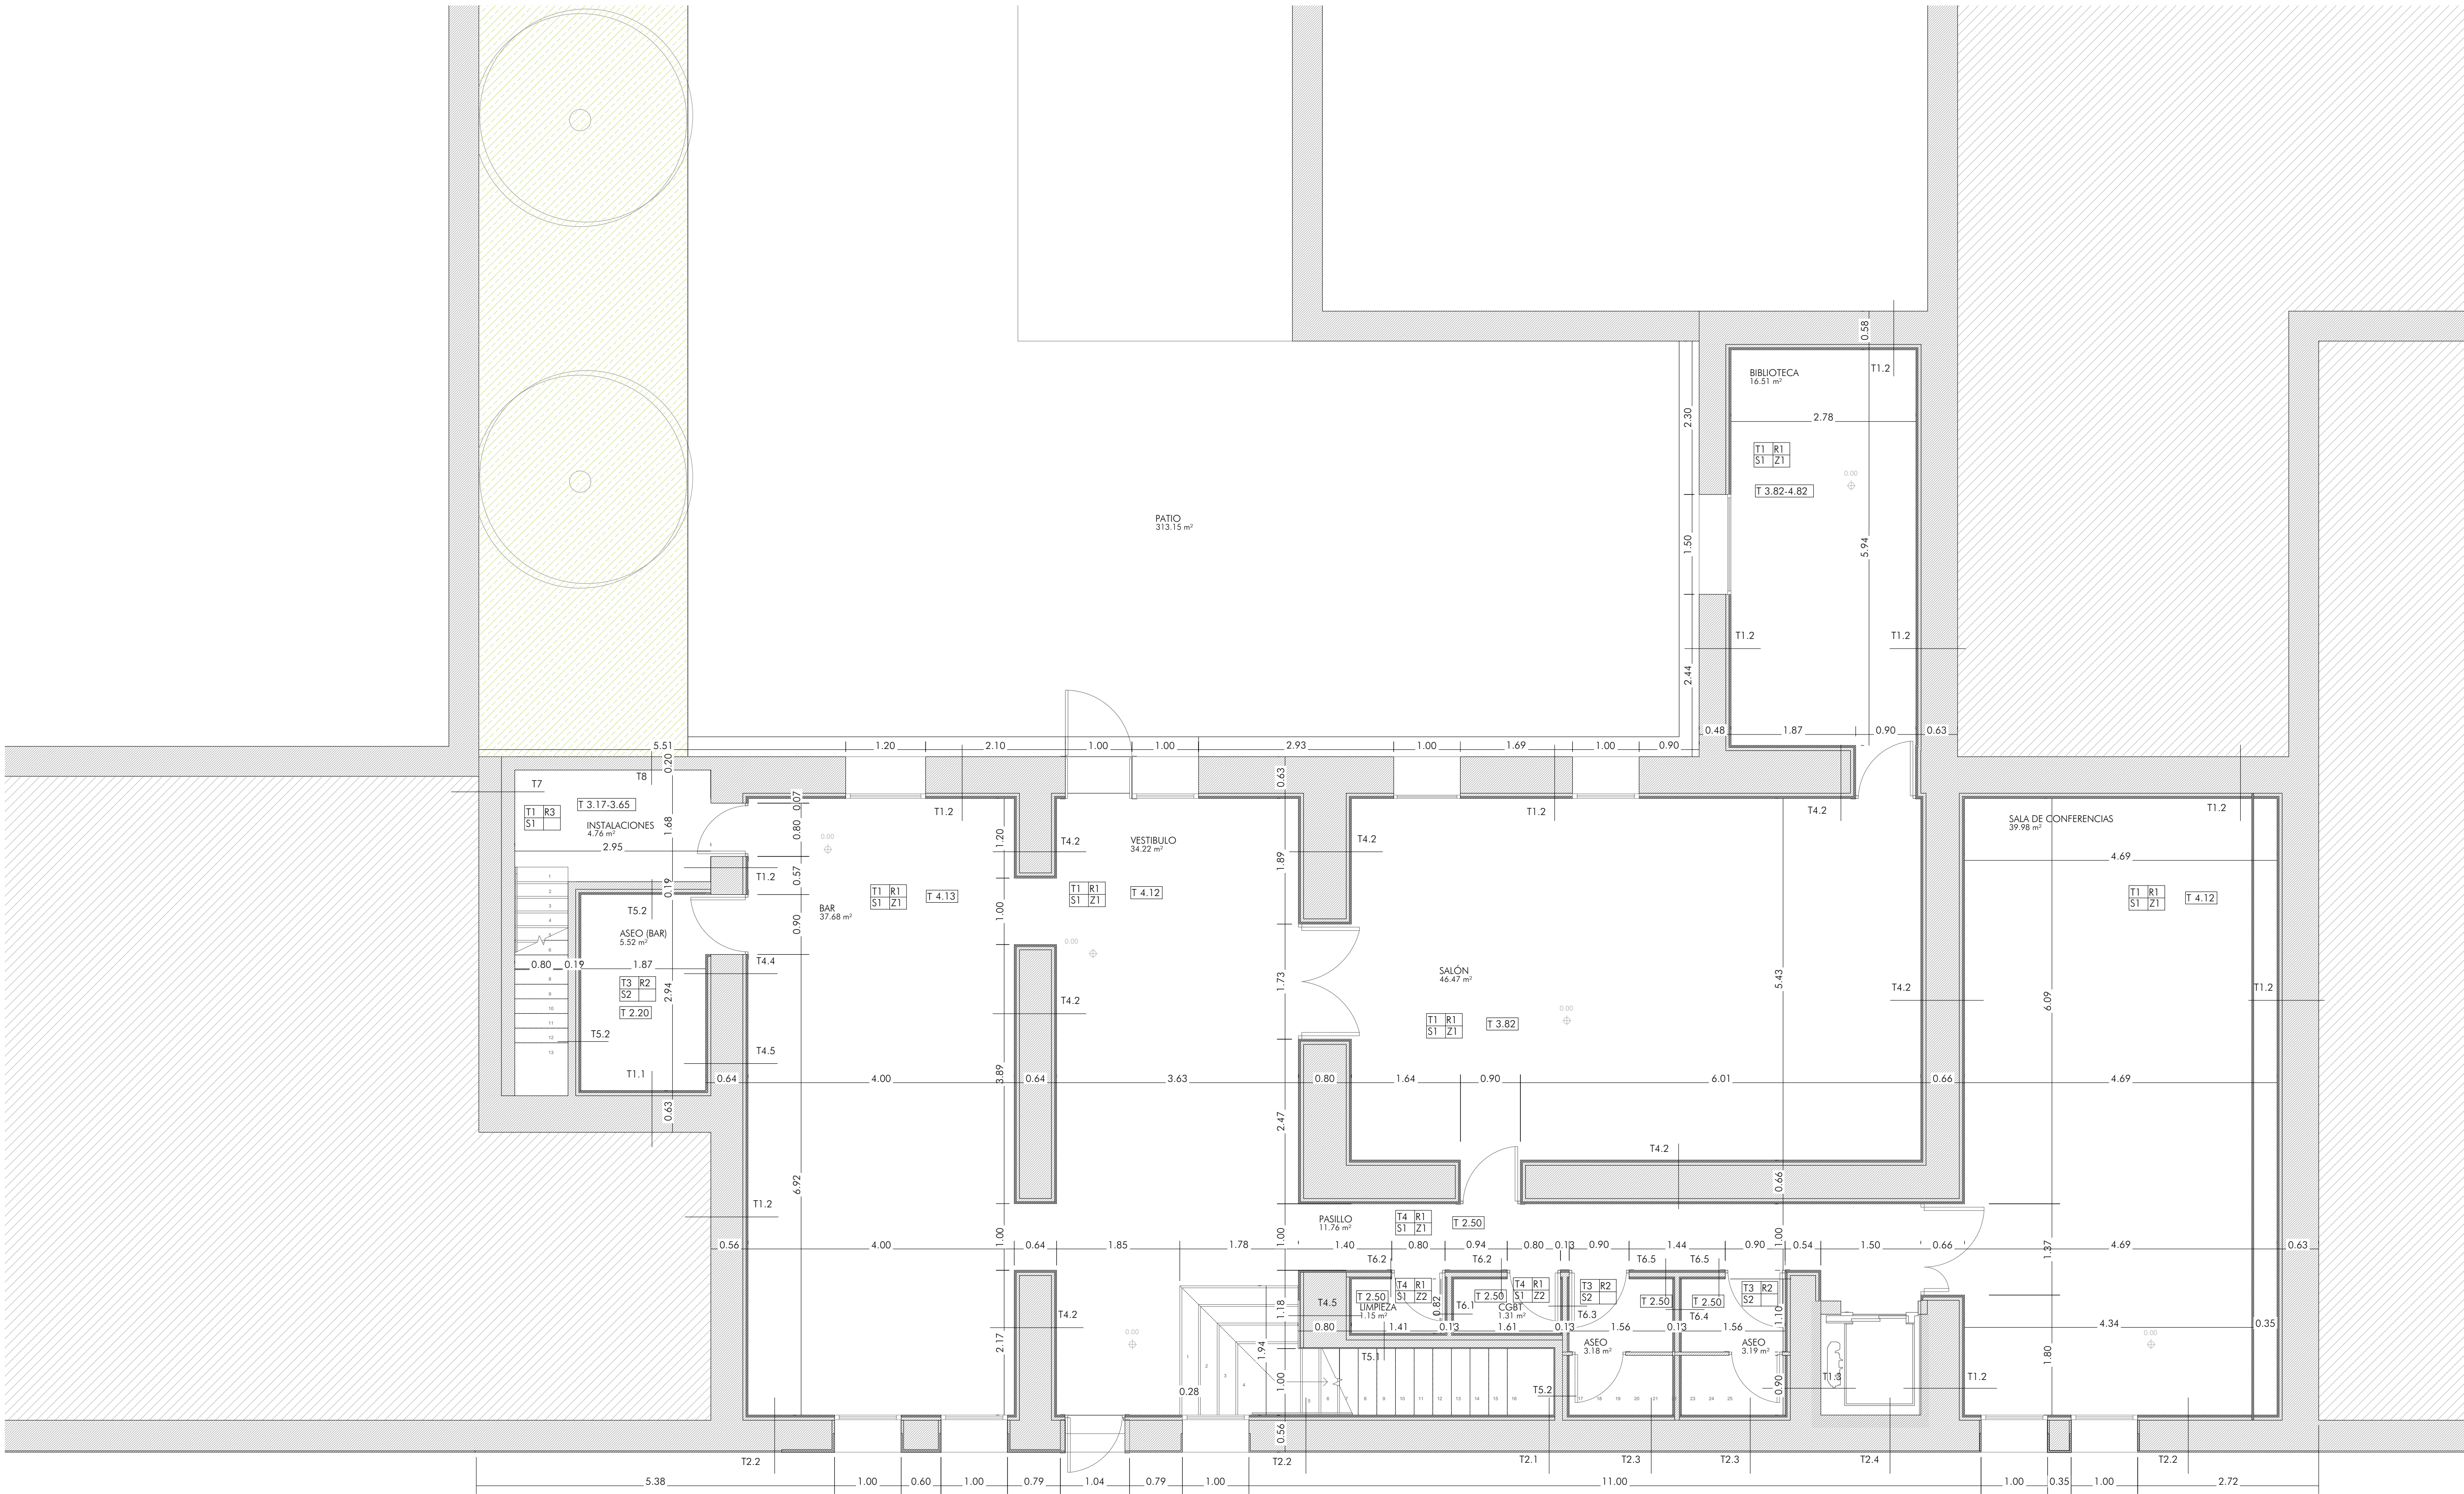

- TECHOS**
- T1 ESTRUCTURA VISTA VIGAS
 - T2 ESTRUCTURA VIGAS EXISTENTES
 - T3 FALSO TECHO REGISTRABLE DE PLACAS DE YESO LAMINADO N-10 VINILO BLANCO, DIMENSIONES 60x60 cm
 - T4 FALSO TECHO CONTINUO DE PLACA DE YESO LAMINADO USO BLANCO DE 13 mm
 - T5 TABLERO MADERA FORJADO
- PAVIMENTOS**
- S1 SOLADO DE BALDOSAS DE GRES PORCELÁNICO 60x90 cm COLOR SEGÚN D.F
 - S2 SOLADO DE BALDOSAS DE GRES PORCELÁNICO ANTIDESLIZANTE 60x90 cm COLOR SEGÚN D.F.
- REVESTIMIENTOS**
- R1 PLACA PLADUR N-15 + PINTURA PLÁSTICA LISA BLANCA
 - R2 ALICATADO DE BALDOSAS DE GRES PORCELÁNICO 20x20 cm COLOR SEGÚN DF
 - R3 LADRILLO VISTO
- ZÓCALOS**
- Z1 ZÓCALO PANELADO DE MADERA HASTA LA COTA 2.1m
 - Z2 RODAPIÉ DE GRES PORCELÁNICO. COLOR SEGÚN DF



Zaragoza

AYUNTAMIENTO

GERENCIA DE URBANISMO

DIRECCIÓN DE ARQUITECTURA

OFICINA PROYECTOS DE ARQUITECTURA

REHABILITACION EDIFICIO CELDA DEL PRIOR
EN LA CARTUJA BAJA

PLANO:

ALBAÑILERIA. PLANTA BAJA

A-01

ARQUITECTO REDACTOR :

[Firma]

MAGEN ARQUITECTOS SLP
JAIME MAGEN PARDO - FRANCISCO JAVIER MAGEN PARDO

ARQTO. SUPERVISOR:

FERNANDO FERNANDEZ

ESCALA:

1/50

SEP 2020

REM: 33


IDENTIFICADOR:

18-001 CRT CELDA PRIOR ACOND P2



COLEGIO OFICIAL DE ARQUITECTOS DE ARAGÓN | Demarcación de ZARAGOZA
VISADO Normal con fecha 07/09/2022. Número de expediente: 22022003695400

Documento con firma electrónica. Autenticidad verificable en coaa.e-geston.es/validacion.aspx con CSV: EVpxwvflwm530720229291051

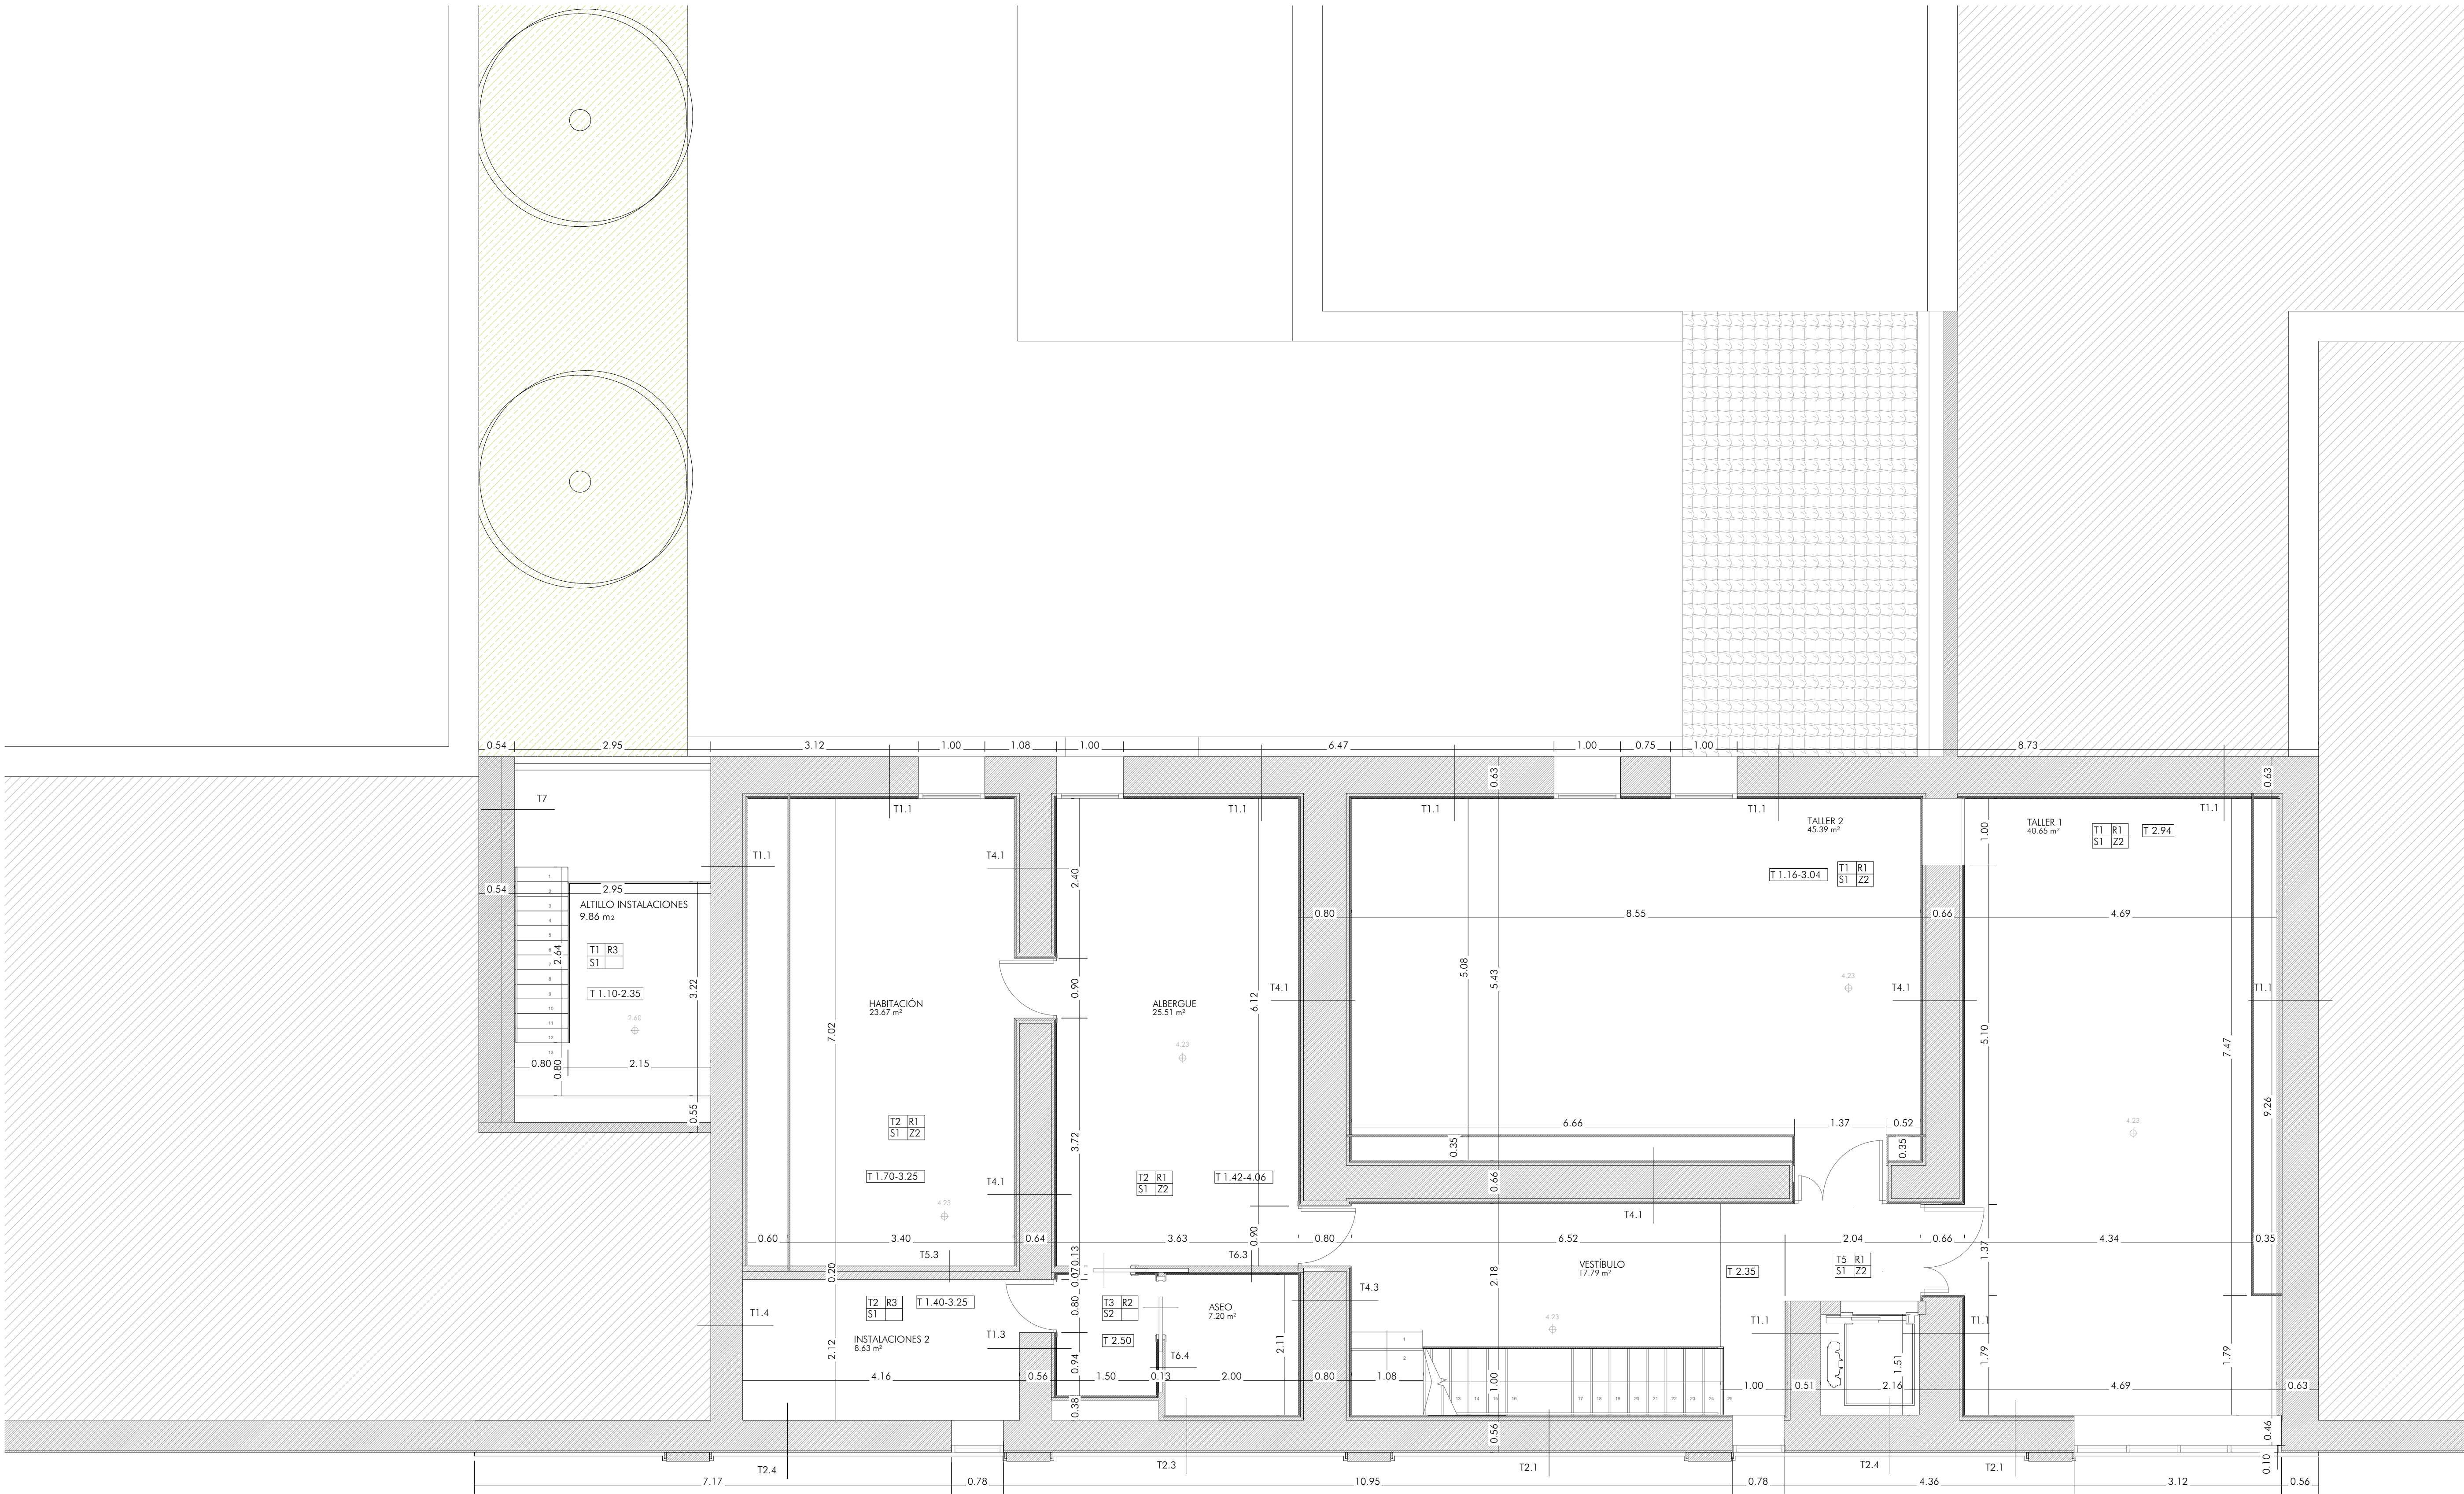

- TECHOS**
- T1 ESTRUCTURA VISTA VIGAS
 - T2 ESTRUCTURA VIGAS EXISTENTES
 - T3 FALSO TECHO REGISTRABLE DE PLACAS DE YESO LAMINADO N-10 VINILO BLANCO, DIMENSIONES 60x60 cm
 - T4 FALSO TECHO CONTINUO DE PLACA DE YESO LAMINADO LISO BLANCO DE 13 mm
 - T5 TABLERO MADERA FORJADO
- PAVIMENTOS**
- S1 SOLADO DE BALDOSAS DE GRES PORCELÁNICO 60x90 cm COLOR SEGÚN D.F
 - S2 SOLADO DE BALDOSAS DE GRES PORCELÁNICO ANTIDESLIZANTE 60x90 cm COLOR SEGÚN D.F.
- REVESTIMIENTOS**
- R1 PLACA PLADUR N-15 + PINTURA PLÁSTICA LISA BLANCA
 - R2 ALICATADO DE BALDOSAS DE GRES PORCELÁNICO 20x20 cm COLOR SEGÚN DF
 - R3 LADRILLO VISTO
- ZÓCALOS**
- Z1 ZÓCALO PANELADO DE MADERA HASTA LA COTA 2.1m
 - Z2 RODAPIÉ DE GRES PORCELÁNICO. COLOR SEGÚN DF



Zaragoza

AYUNTAMIENTO

GERENCIA DE URBANISMO

DIRECCIÓN DE ARQUITECTURA

OFICINA PROYECTOS DE ARQUITECTURA

**REHABILITACION EDIFICIO CELDA DEL PRIOR
EN LA CARTUJA BAJA**

PLANO:

ALBAÑILERIA. PLANTA PRIMERA


A-02

ARQUITECTO REDACTOR :	ARQTO. SUPERVISOR:	ESCALA:	SEP 2020
MAGEN ARQUITECTOS SLP JAIME MAGEN PARDO - FRANCISCO JAVIER MAGEN PARDO	FERNANDO FERNANDEZ	1/50	REM: 33
IDENTIFICADOR:		18-001 CRT CELDA PRIOR ACOND P2	



COLEGIO OFICIAL DE ARQUITECTOS DE ARAGÓN | Demarcación de ZARAGOZA
VISADO Normal con fecha 07/09/2022. Número de expediente/fase ZA2022003695400

Documento con firma electrónica. Autenticidad verificable en coaa.e-gestion.es/validacion.aspx con CSV: EVpwxvflwm530720229291051

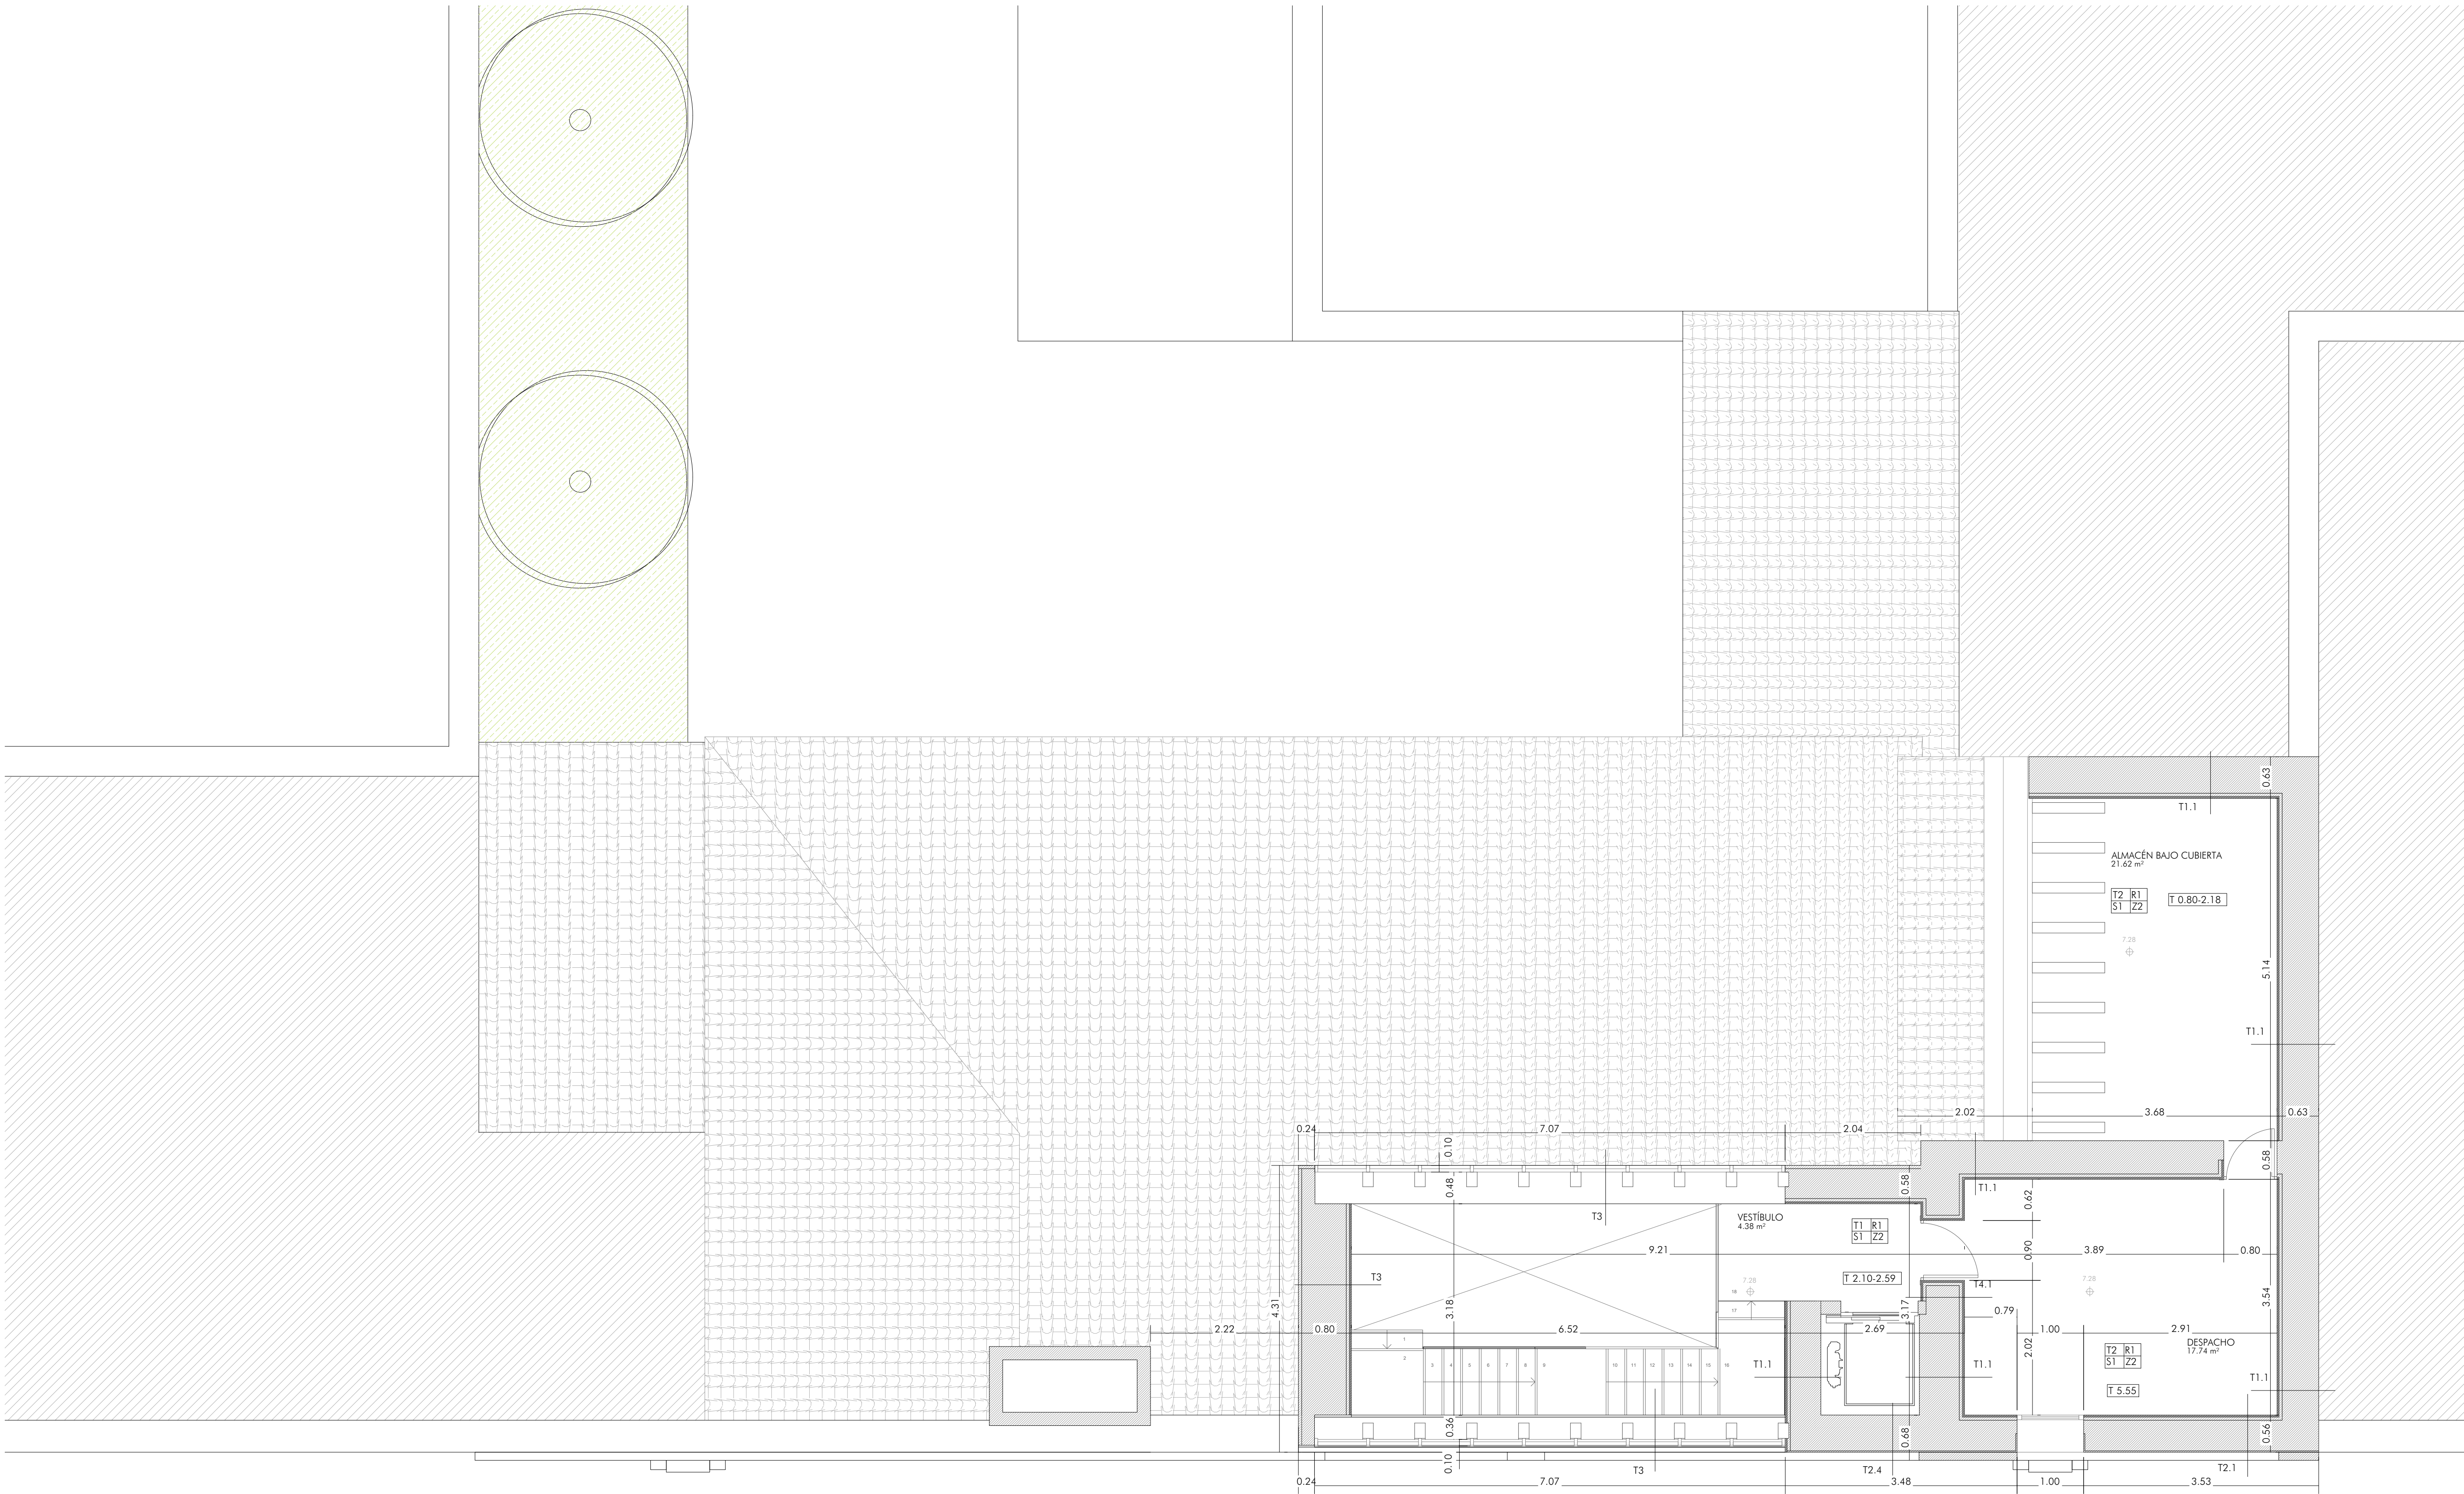

ACABADOS



TECHOS

- T1 ESTRUCTURA VISTA VIGAS
T2 ESTRUCTURA VIGAS EXISTENTES
T3 FALSO TECHO REGISTRABLE DE PLACAS DE YESO LAMINADO N-10 VINILO BLANCO, DIMENSIONES 60x60 cm
T4 FALSO TECHO CONTINUO DE PLACA DE YESO LAMINADO USO BLANCO DE 13 mm
T5 TABLERO MADERA FORJADO



PAVIMENTOS

- S1 SOLADO DE BALDOSAS DE GRES PORCELÁNICO 60x90 cm COLOR SEGÚN D.F.
S2 SOLADO DE BALDOSAS DE GRES PORCELÁNICO ANTIDESLIZANTE 60x90 cm COLOR SEGÚN D.F.



REVESTIMIENTOS

- R1 PLACA PLADUR N-15 + PINTURA PLÁSTICA LISA BLANCA
R2 ALICATADO DE BALDOSAS DE GRES PORCELÁNICO 20x20 cm COLOR SEGÚN DF
R3 LADRILLO VISTO



ZÓCALOS

- Z1 ZÓCALO PANELADO DE MADERA HASTA LA COTA 2.1m
Z2 RODAPIÉ DE GRES PORCELÁNICO. COLOR SEGÚN DF



Zaragoza

AYUNTAMIENTO

GERENCIA DE URBANISMO

DIRECCIÓN DE ARQUITECTURA

OFICINA PROYECTOS DE ARQUITECTURA

**REHABILITACION EDIFICIO CELDA DEL PRIOR
EN LA CARTUJA BAJA**

PLANO:

ALBAÑILERIA. PLANTA TERCERA


A-03

ARQUITECTO REDACTOR : MAGEN ARQUITECTOS SLP JAIME MAGEN PARDO - FRANCISCO JAVIER MAGEN PARDO	ARQTO. SUPERVISOR: FERNANDO FERNANDEZ	ESCALA: 1/50	SEP 2020 REM: 33
IDENTIFICADOR: 18-001 CRT CELDA PRIOR ACOND P2			



COLEGIO OFICIAL DE ARQUITECTOS DE ARAGÓN | Demarcación de ZARAGOZA
VISADO Normal con fecha 07/09/2022. Número de expediente/ase 2A202203695400

Documento con firma electrónica. Autenticidad verificable en coaa.e-geston.es/validacion.aspx con CSV: EVpwxvflwm530720229291051

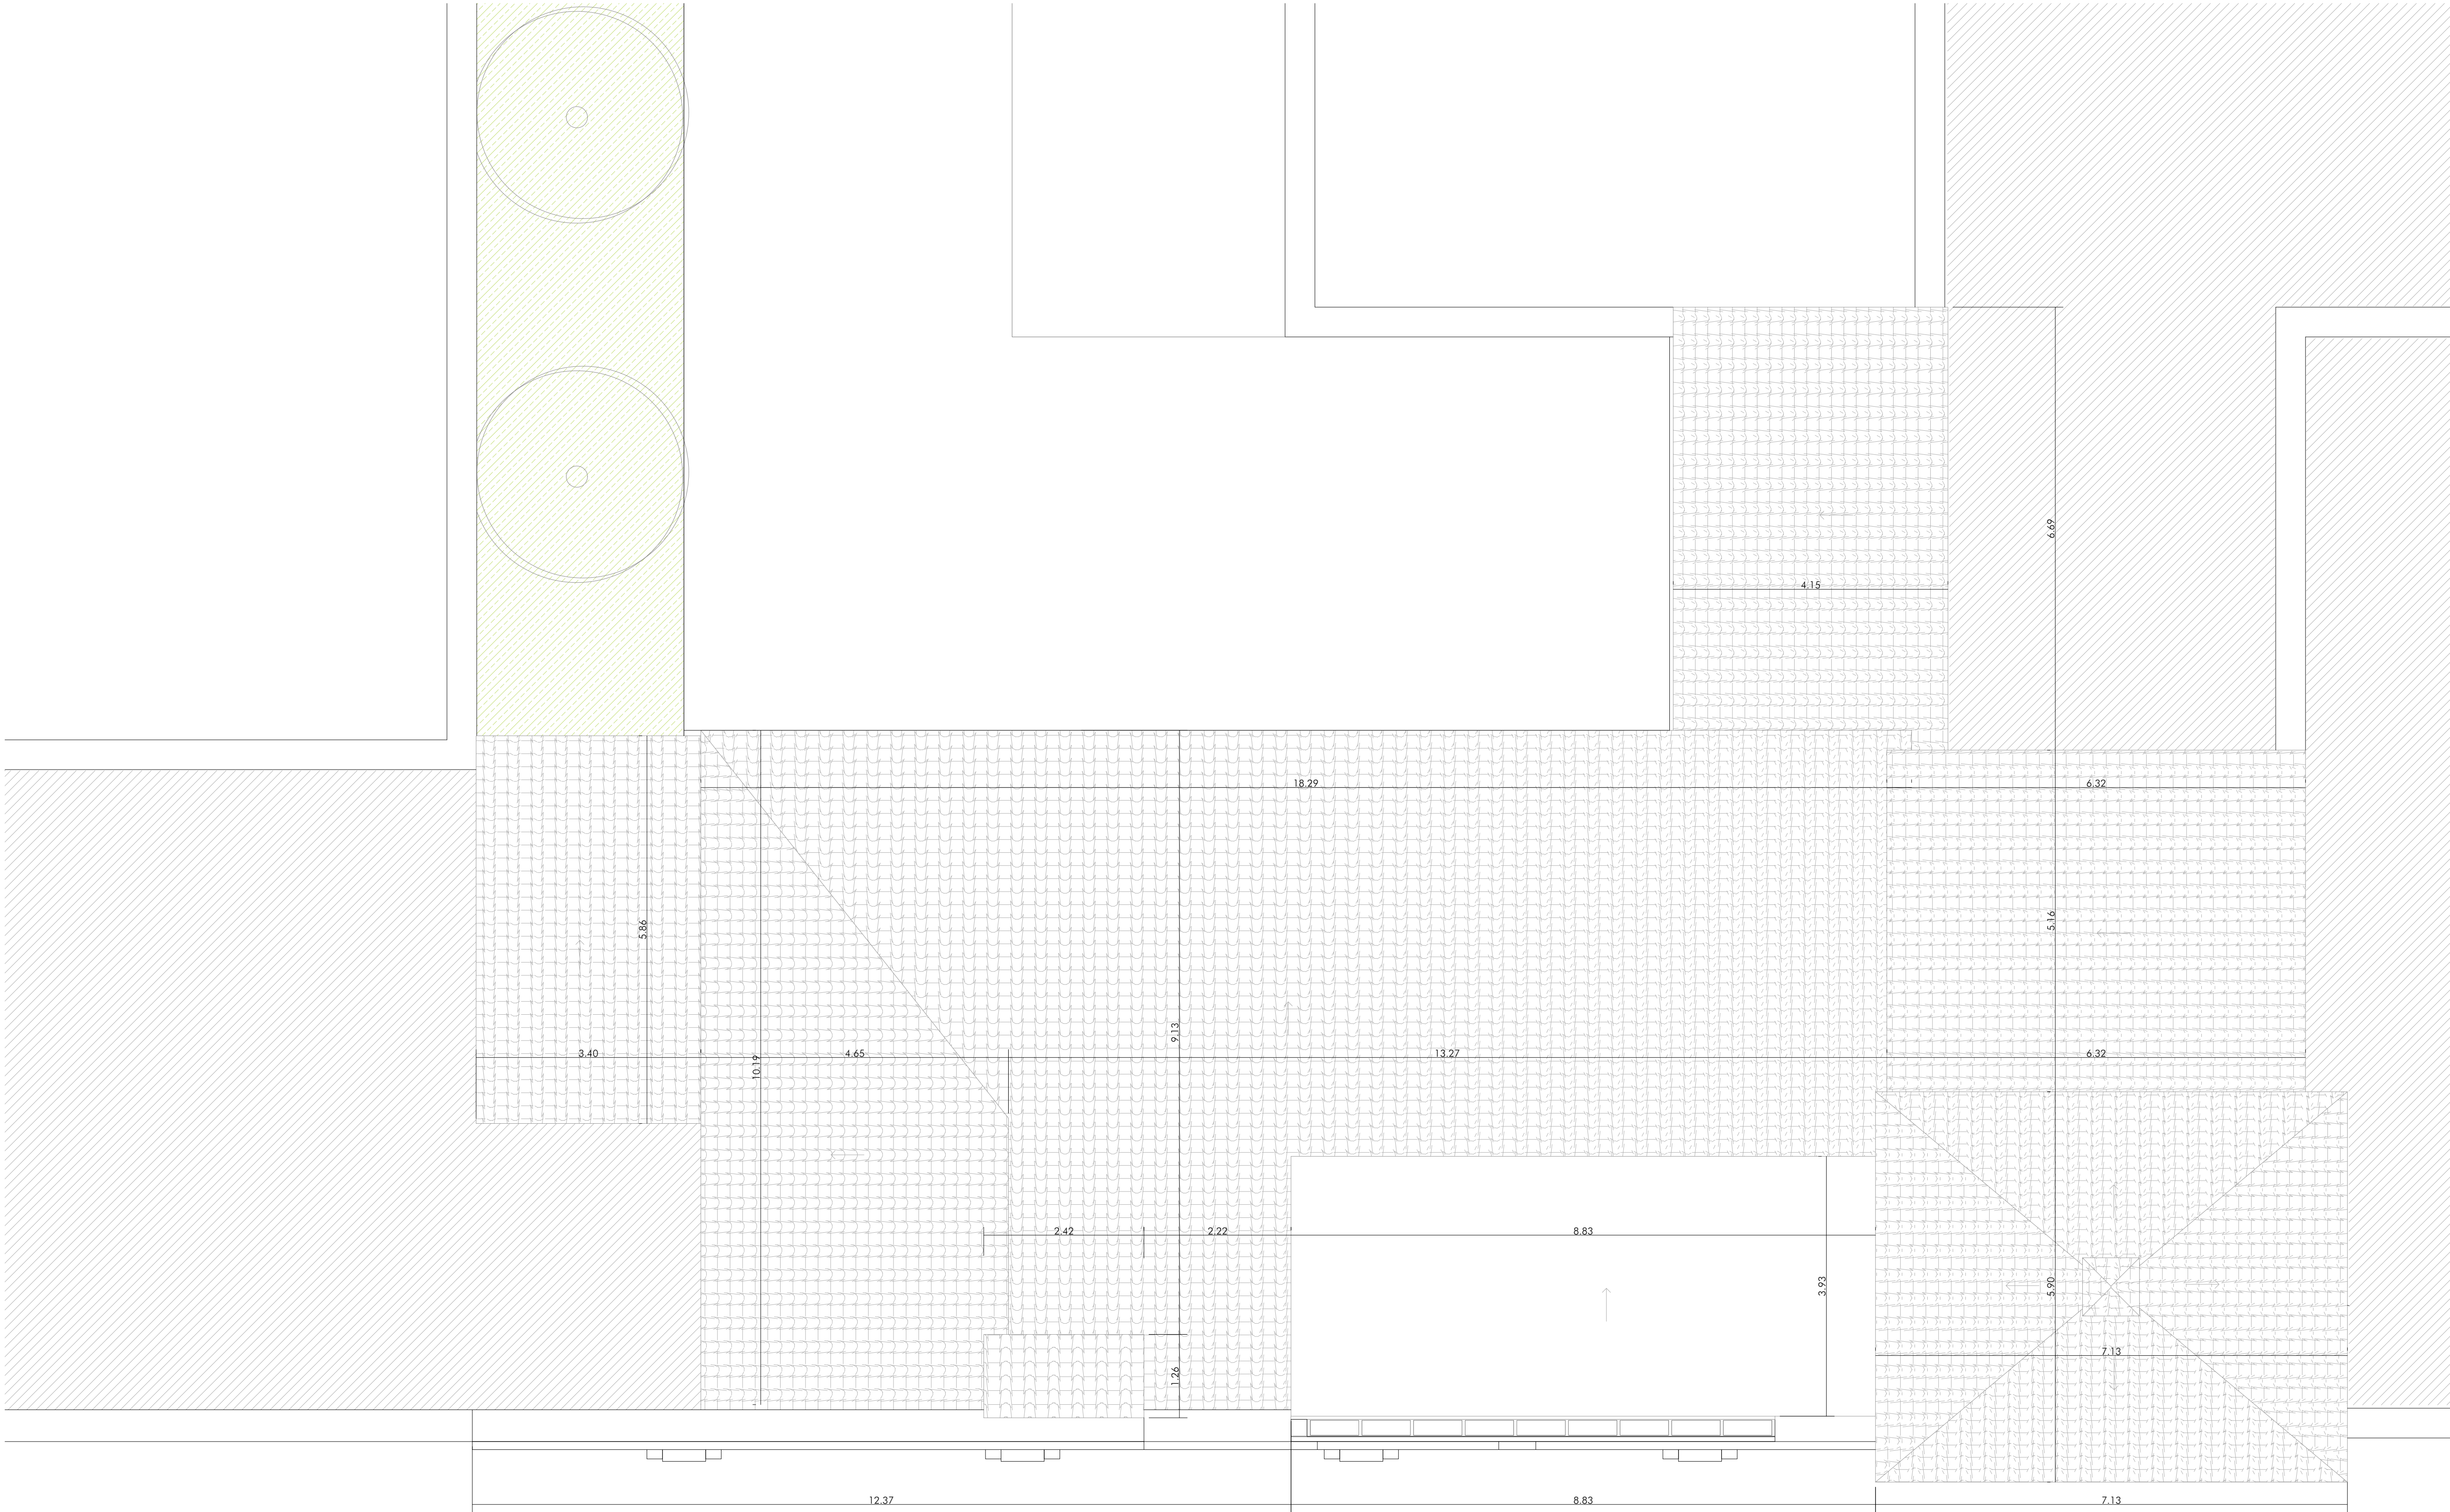

Zaragoza

AYUNTAMIENTO

GERENCIA DE URBANISMO

DIRECCIÓN DE ARQUITECTURA

OFICINA PROYECTOS DE ARQUITECTURA

REHABILITACION EDIFICIO CELDA DEL PRIOR
EN LA CARTUJA BAJA

PLANO:

ALBAÑILERIA. PLANTA DE CUBIERTAS

A-04

ARQUITECTO REDACTOR :

[Firma]

MAGEN ARQUITECTOS SLP
JAIME MAGEN PARDO - FRANCISCO JAVIER MAGEN PARDO

ARQTO. SUPERVISOR:

FERNANDO FERNANDEZ

ESCALA:

1/50

SEP 2020

REM: 33

IDENTIFICADOR:

18-001 CRT CELDA PRIOR ACOND P2



COLEGIO OFICIAL DE ARQUITECTOS DE ARAGÓN | Demarcación de ZARAGOZA
VISADO Normal con fecha 07/09/2022. Número de expediente/fase ZA2022003695400

Documento con firma electrónica. Autenticidad verificable en coaa.e-gestion.es/validacion.aspx con CSV: EVpwxvflwm530720229291051