


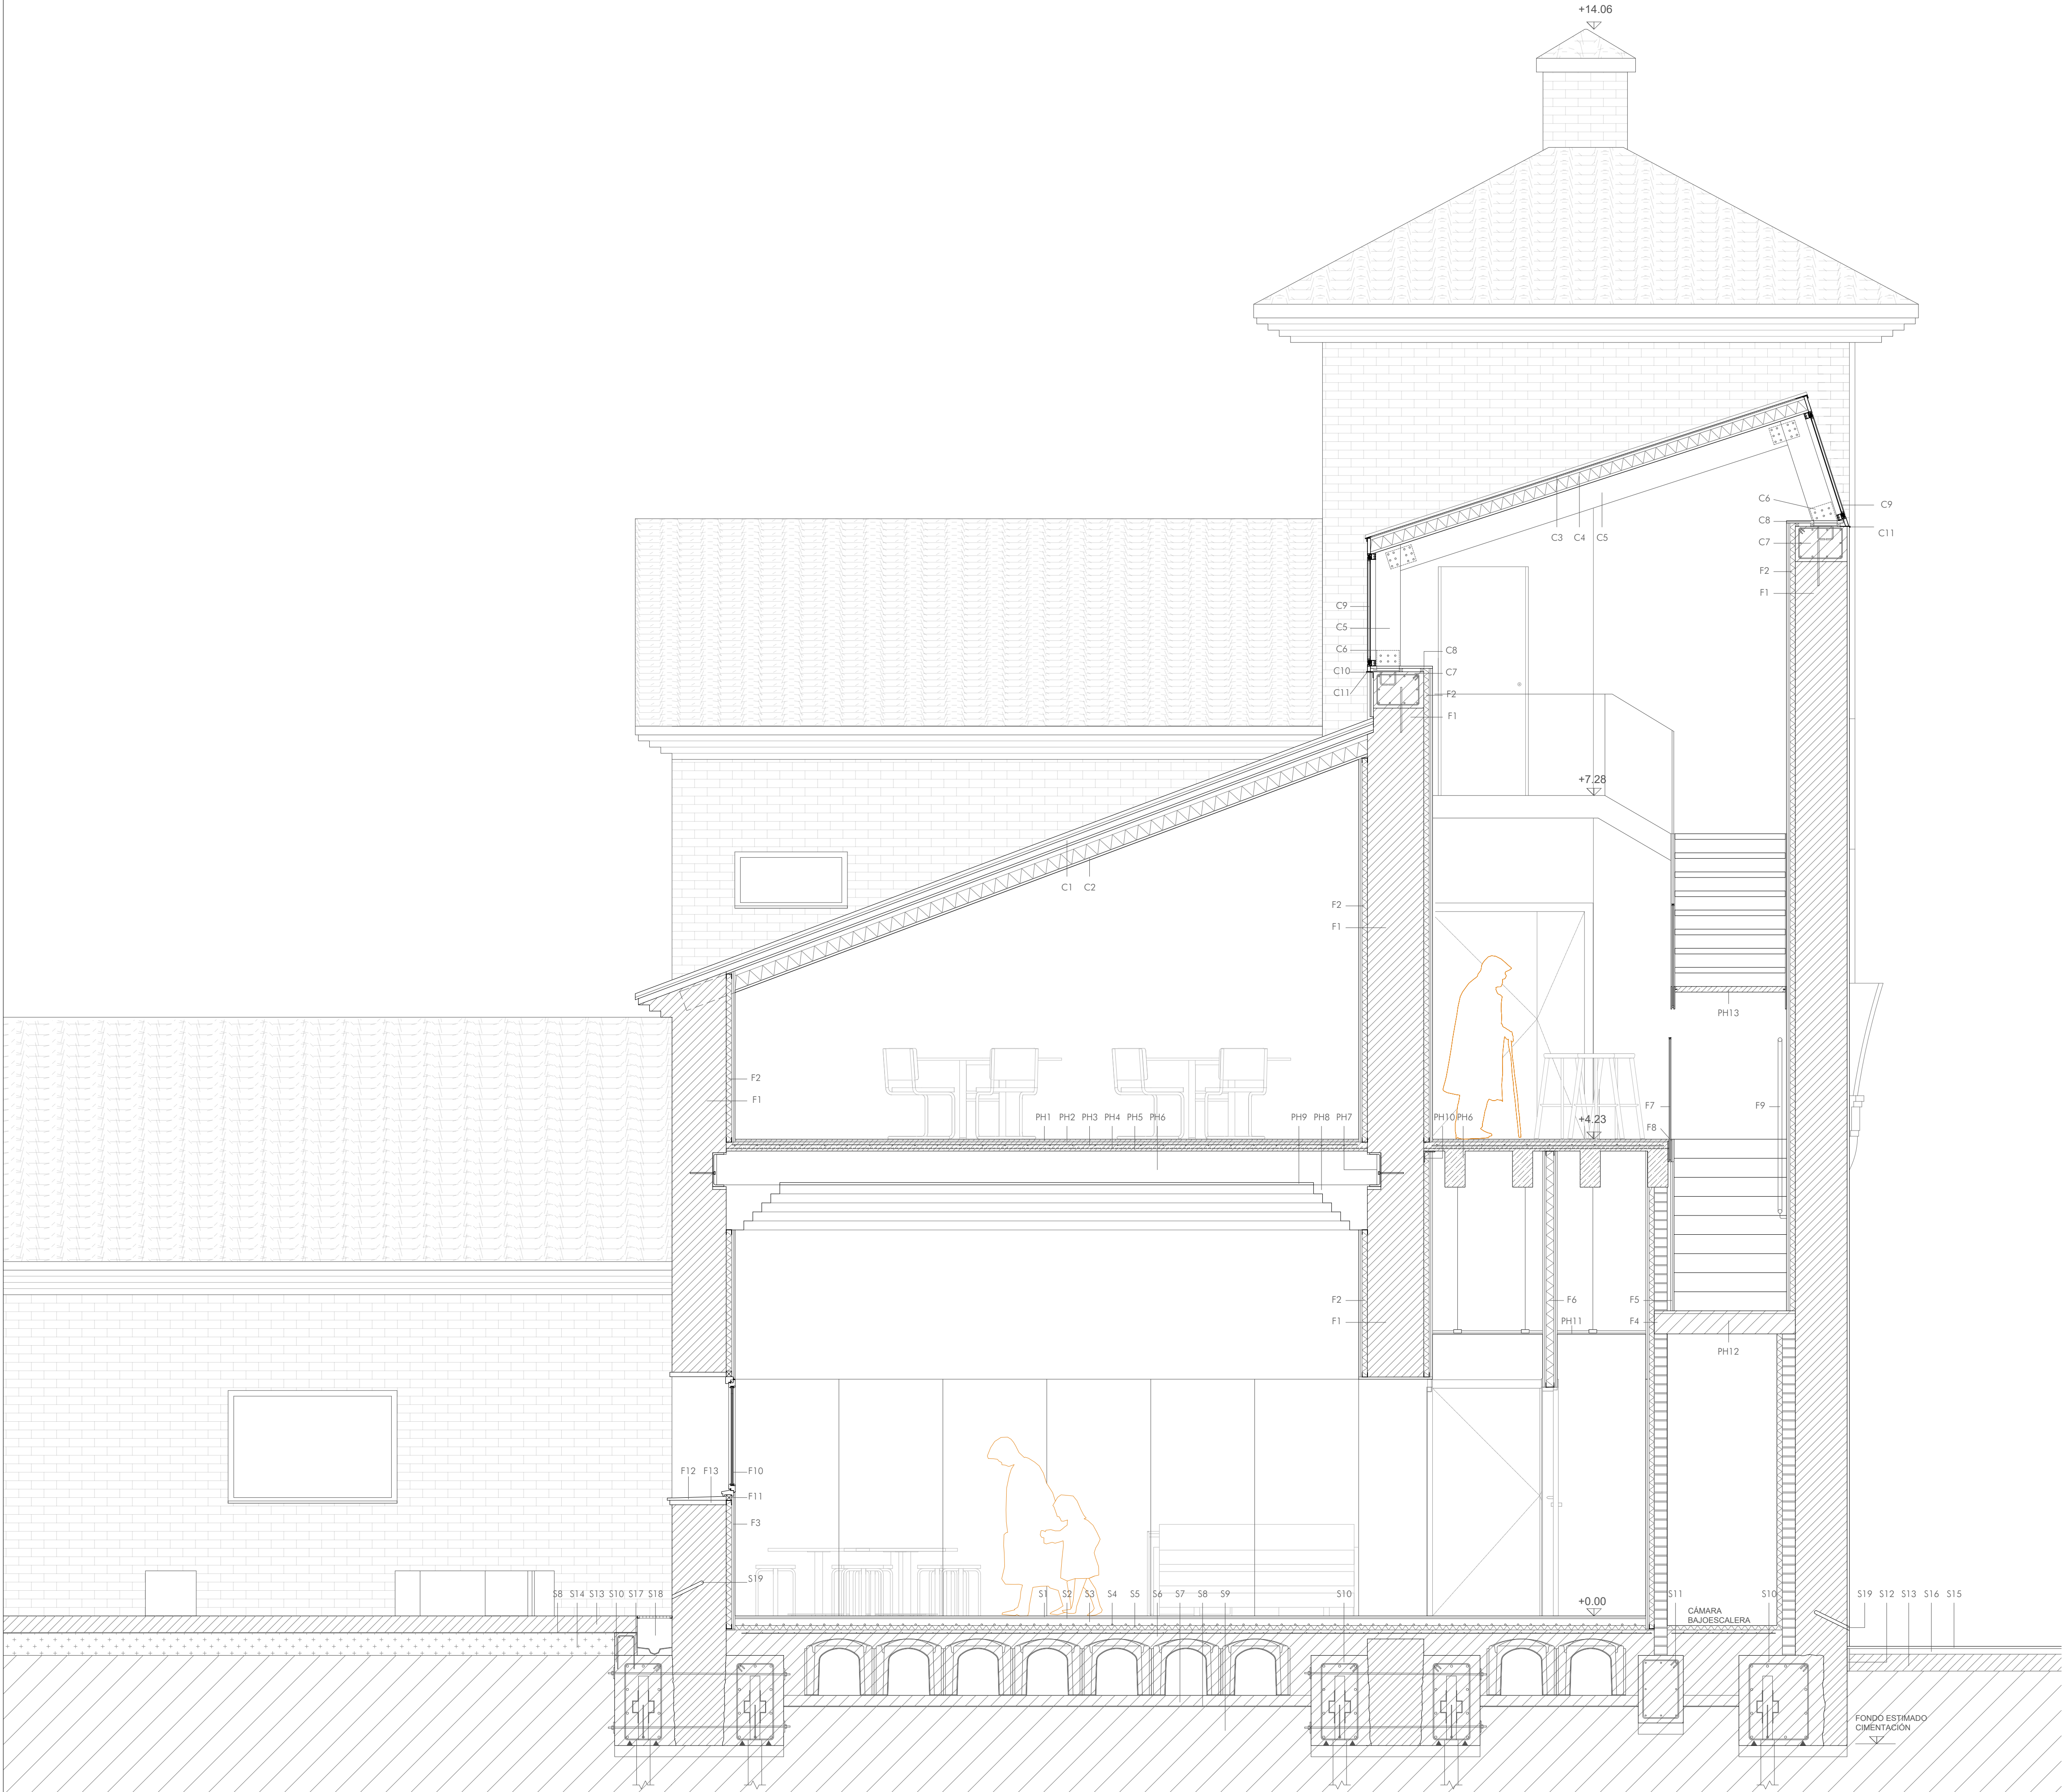

- SUELO - CIMENTACIÓN
- S1. SOLADO DE GRES PORCELÁNICO
 - S2. PASTA DE AGARRE DE PAVIMENTO
 - S3. PRESOLERA DE MORTERO FLEXIBLE CON ADITIVOS e=6 cm
 - S4. SISTEMA DE SUELO RADIANTE
 - S5. AISLAMIENTO DE PLANCHAS DE XPS e=4 cm
 - S6. SOLERA VENTILADA CUPOLEX e=50+8 cm
 - S7. HORMIGÓN DE LIMPIEZA e=10 cm
 - S8. LÁMINA DE POLIETILENO
 - S9. TERRENO
 - S10. RECÁLCE CIMENTACIÓN EXISTENTE MEDIANTE MICROPILOTAJE S/ PLANOS ESTRUCTURA
 - S11. VIGA DE APOYO MURO DE CARGA ESCALERA
 - S12. AISLAMIENTO PERIMETRAL 15cm DE ANCHURA DE EPS e= 3 cm
 - S13. SOLERA DE HORMIGÓN ARMADO e=15 cm
 - S14. ENCACHADO DE GRAVA e= 20 cm
 - S15. PAVIMENTO VÍA PÚBLICA
 - S16. MORTERO DE REGULARIZACIÓN
 - S17. MURETE HORMIGÓN 20x20cm
 - S18. FOSO VENTILACIÓN h=35cm, CON TAPA DE TRAMEX 30x30x20mm APOYADO SOBRE PERFIL ANGULAR ACERO GALVANIZADO 20.2mm CON RECOGIDA DE AGUAS MEDIANTE RECICLO DE MORTERO SOBRE MEDIA CANAL DE PVC Ø100mm E IMPERMEABILIZACIÓN LÍQUIDA EN ZONA DE ACCESO TAPA DE CHAPA MICROPERFORADA DE ACERO GALVANIZADO
 - S19. SISTEMA KNAPEN H-30
- FACHADA - PARAMENTOS VERTICALES
- F1. MURO DE FÁBRICA EXISTENTE
 - F2. TRASDOSADO AUTOPORTANTE DE 48mm. CON AISLAMIENTO DE LANA DE ROCA e=4,5 cm DENSIDAD 70 kg/m3 Y DOBLE PLACA DE YESO LAMINADO DE 15 mm (EN PLANTA BAJA DESDE 2,10m)
 - F3. REVESTIMIENTO INTERIOR DE PANEL ACABADO MADERA TIPO PRODEMA O SIMILAR HASTA 2,10m
 - F4. FÁBRICA RESISTENTE DE MEDIO PIE LADRILLO GERO 11,5 cm
 - F5. DOBLE PLACA DE YESO LAMINADO DE 15mm COGIDA CON OMEGAS
 - F6. TABIQUE PLADUR METAL AUTOPORTANTE DE 48 mm. CON MONTANTES C/ 40 mm. CON DOBLE PLACA DE YESO LAMINADO DE 15 mm. Y AISLAMIENTO DE LANA DE ROCA DE 45 mm.
 - F7. BARANDILLA VIDRIO LAMINAR 8+8 BUTIRAL TRANSPARENTE
 - F8. DOBLE LLANTA METÁLICA DE 200x10cm Y 1 cm DE ESPESOR
 - F9. PASAMANOS METÁLICO PERFIL TUBULAR Ø35
 - F10. CARPINTERÍA DE MADERA DE IROKO S/ MEMORIA DE CARPINTERÍAS
 - F11. PREMARCO DE MADERA DE PINO 50x50 mm
 - F12. VIERTEAGUAS CERÁMICO
 - F13. RECUPERACIÓN MARCO PERIMETRAL VENTANA EXISTENTE
- PARAMENTOS HORIZONTALES
- PH1. SOLADO DE GRES PORCELÁNICO
 - PH2. PASTA DE AGARRE DE PAVIMENTO
 - PH3. CAPA COMPRESIÓN HORMIGÓN e=6 cm R 90
 - PH4. LÁMINA DE POLIETILENO
 - PH5. TABLERO DE MADERA e=2cm
 - PH6. VIGUETAS DE MADERA LAMINADA S/ PLANOS DE ESTRUCTURA R 90
 - PH7. ENCUESTRO FORIADO - MURO DE CARGA CON UPE 300 DURMIENTE
 - PH8. REPRODUCCIÓN MOLDURA EXISTENTE
 - PH9. FALSO TECHO DE TABLONES DE MADERA e=2 cm COLOCADOS ENTRE VIGAS
 - PH10. PERFIL ANGULAR PARA SUJECCIÓN FORIADO
 - PH11. FALSO TECHO CONTINUO DE PLACAS DE YESO LAMINADO
 - PH12. ESCALERA DE LOSA DE HORMIGÓN ARMADO S/PLANOS DE ESTRUCTURA Y ACABADO DE GRES PORCELÁNICO
 - PH13. ESCALERA DE ZANCAS DE DOBLE LLANTA METÁLICA DE 200x10cm Y 1 cm DE ESPESOR, Y PARA SUJECCIÓN DE PELDAÑO DE MADERA e=50mm, PLETINA SOLDADA A LLANTA DE 20.6mm.
- CUBIERTA
- C1. CUBIERTA EXISTENTE DE ESTRUCTURA DE ROLLIZOS DE MADERA Y TEJA CERÁMICA ARABE
 - C2. AISLAMIENTO DE LANA DE ROCA e= 120 mm SOBRE TABLONES DE MADERA DE e=2 cm ANCLADOS A LOS ROLLIZOS EXISTENTES MEDIANTE ESCUADRILLA DE MADERA DE PINO 50x30 mm
 - C3. CUBIERTA DE ZINC ACABADO NATURAL e=0,8 mm CON DOBLE ENGATILLADO JUNTA ALZADA, COLOCADO SOBRE LÁMINA NODULAR DE POLIETILENO
 - C4. TABLERO SANDWICH TIPO TERMOCCHIP O SIMILAR CON AISLAMIENTO DE LANA DE ROCA e=10 cm
 - C5. VIGUETAS DE MADERA LAMINADA S/ PLANOS DE ESTRUCTURA PARA LUCERNARIO
 - C6. HERRAJES METÁLICOS DE UNIÓN
 - C7. ZUNCHO HORMIGÓN S/PLANOS DE ESTRUCTURA PARA ANCLAJE PORTICOS DE MADERA
 - C8. TABLERO DE MADERA e=2 cm COLOCADO SOBRE RASTRELES DE MADERA 30x30 mm
 - C9. CARPINTERÍA DE ALUMINIO CON R.P.T. CORTIZO TPV 52 S/ MEMORIA DE CARPINTERÍAS
 - C10. PERFIL ANGULAR PARA SUJECCIÓN CARPINTERÍA
 - C11. CHAPA REMATE VIERTEAGUAS



Zaragoza

AYUNTAMIENTO

GERENCIA DE URBANISMO

DIRECCIÓN DE ARQUITECTURA

OFICINA PROYECTOS DE ARQUITECTURA

**REHABILITACION EDIFICIO CELDA DEL PRIOR
EN LA CARTUJA BAJA**

PLANO:

SECCIÓN CONSTRUCTIVA

C-01

ARQUITECTO REDACTOR :

MAGEN ARQUITECTOS SLP
JAIME MAGN PARGO - FRANCISCO JAVIER MAGEN PARGO



COLEGIO OFICIAL DE ARQUITECTOS DE ARAGÓN | Demarcación de ZARAGOZA
VISADO Normal con fecha 26/07/2022. Número de expediente/ase 2A2022003221400

Documento con firma electrónica. Autenticidad verificable en coaa.e-geston.es/validacion.aspx con CSV: EVuc4dopge2992620227531119

ARQTO. SUPERVISOR:

FERNANDO FERNANDEZ

ESCALA:







1/30

SEP 2020

REM: 33

IDENTIFICADOR:

18-001 CRT CELDA PRIOR ACOND P2

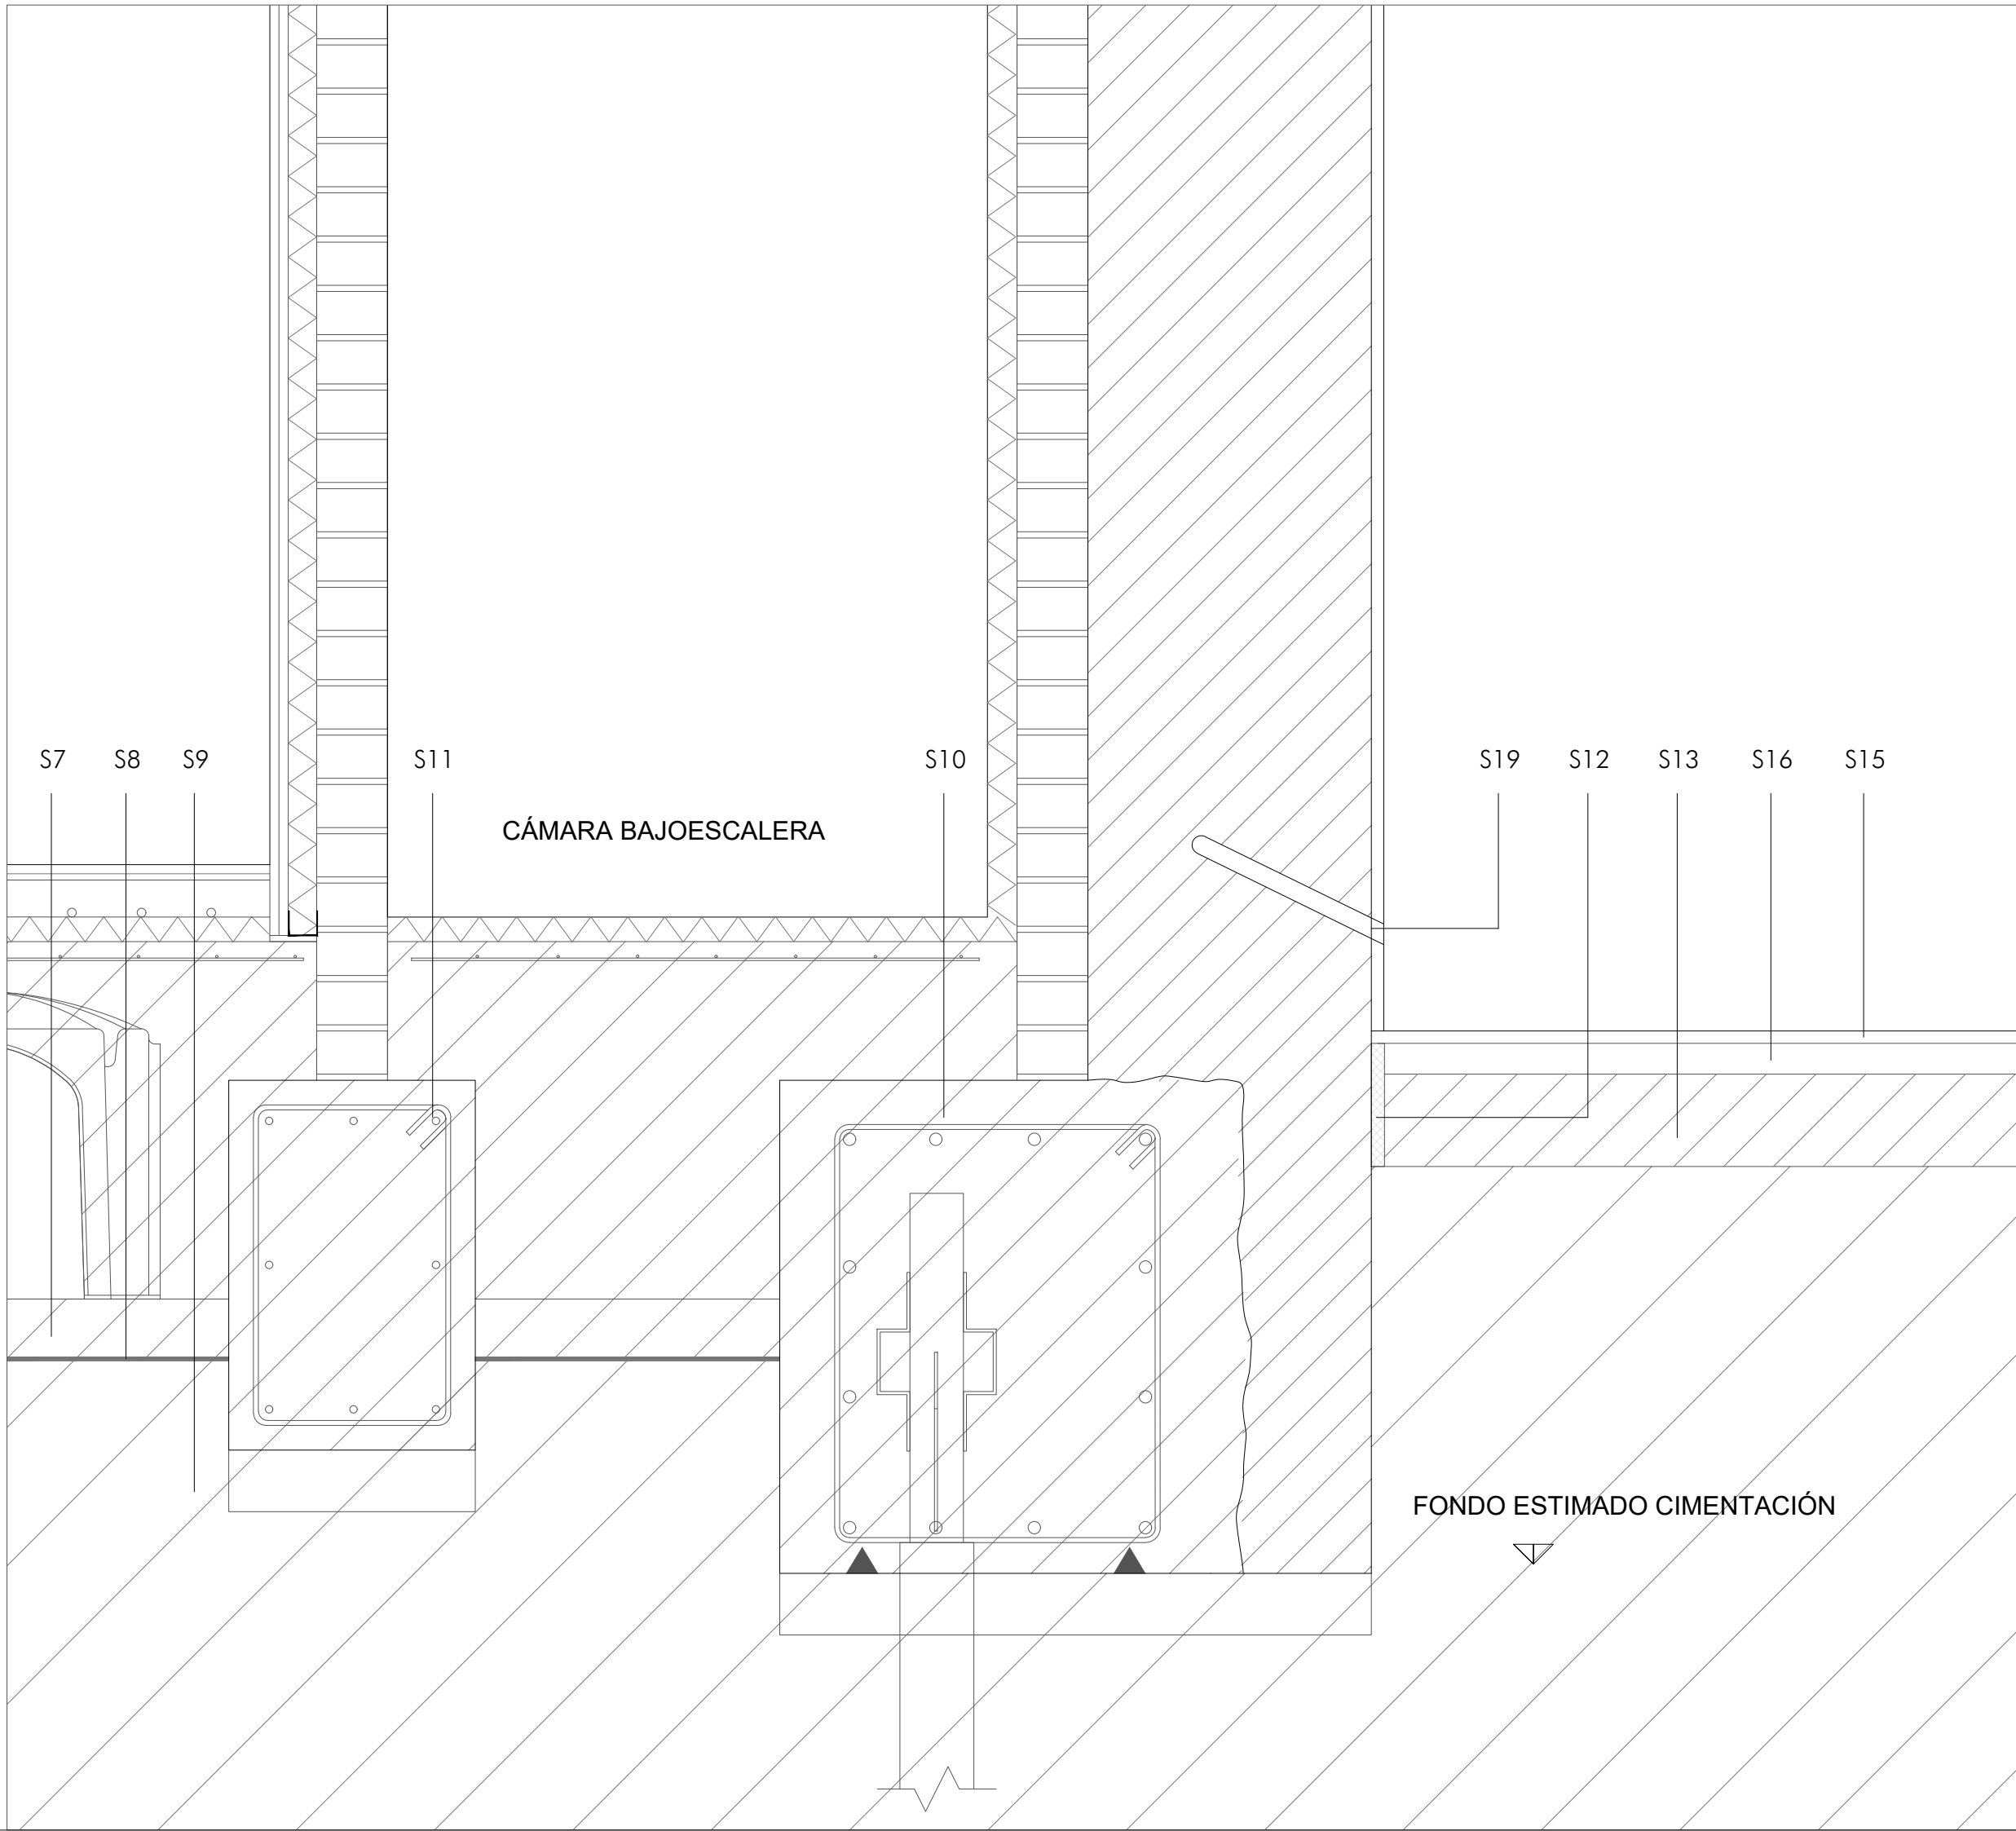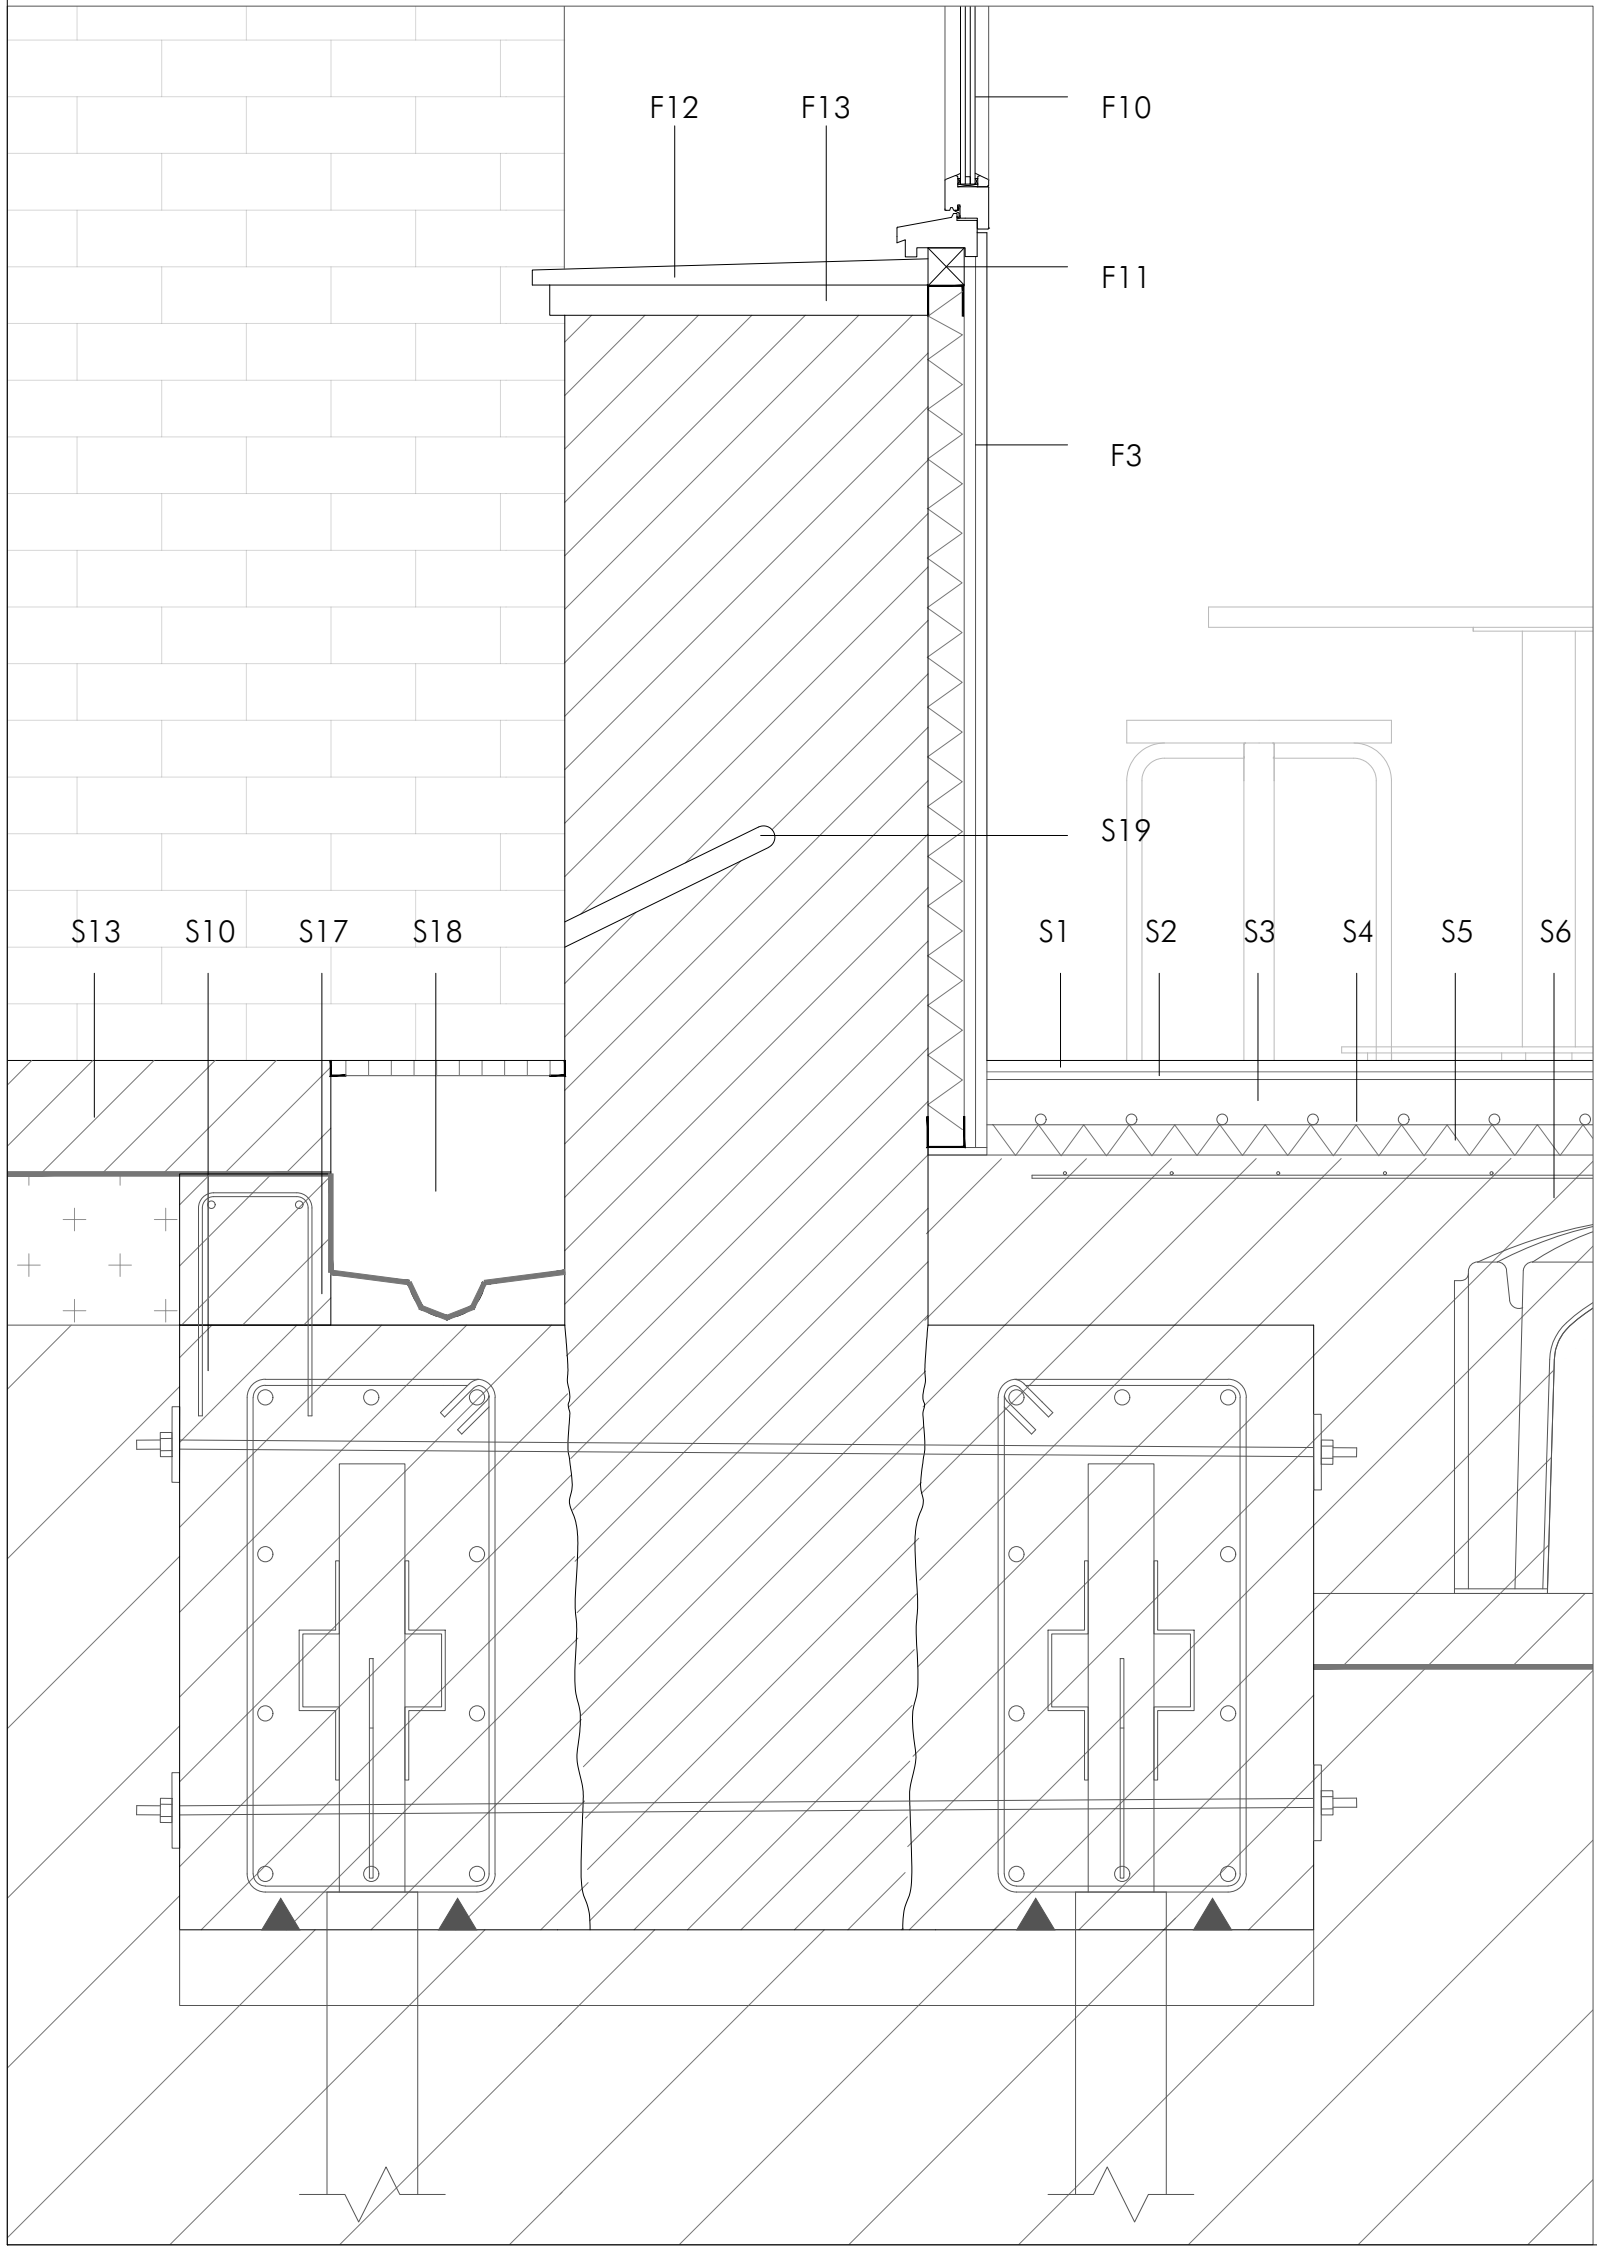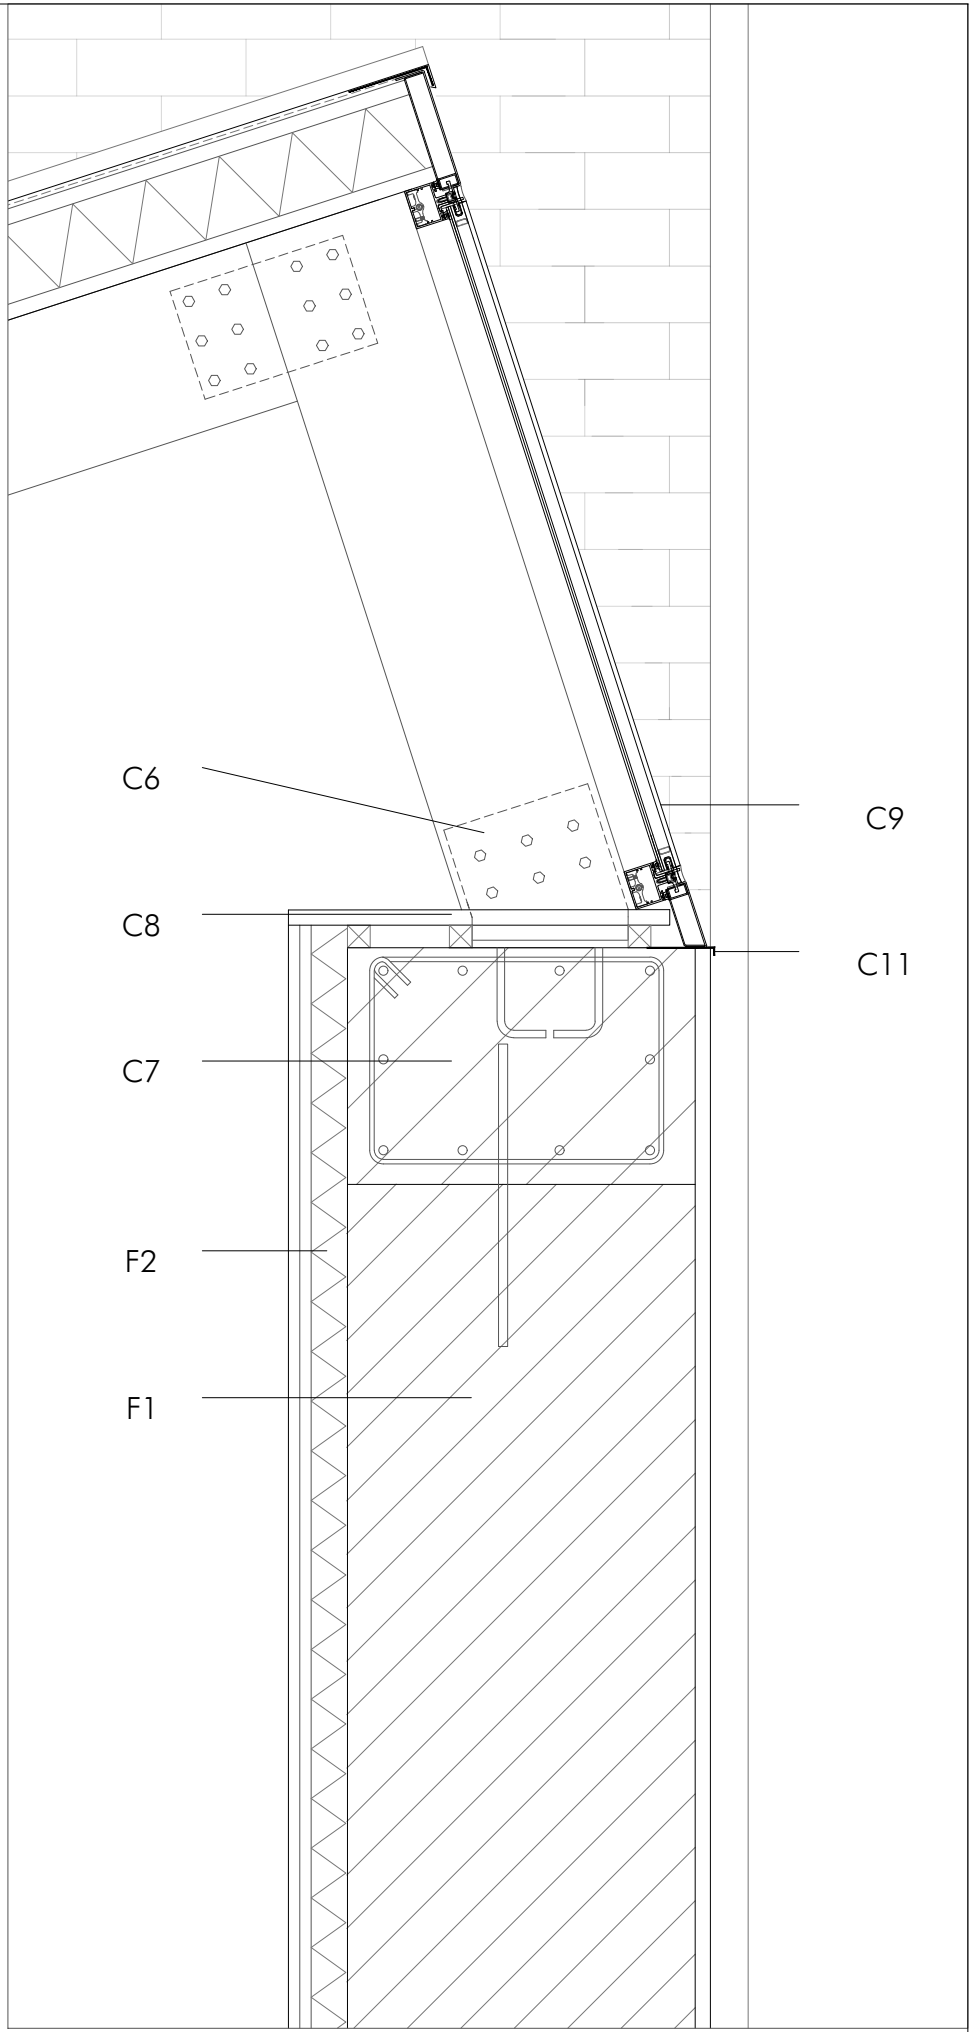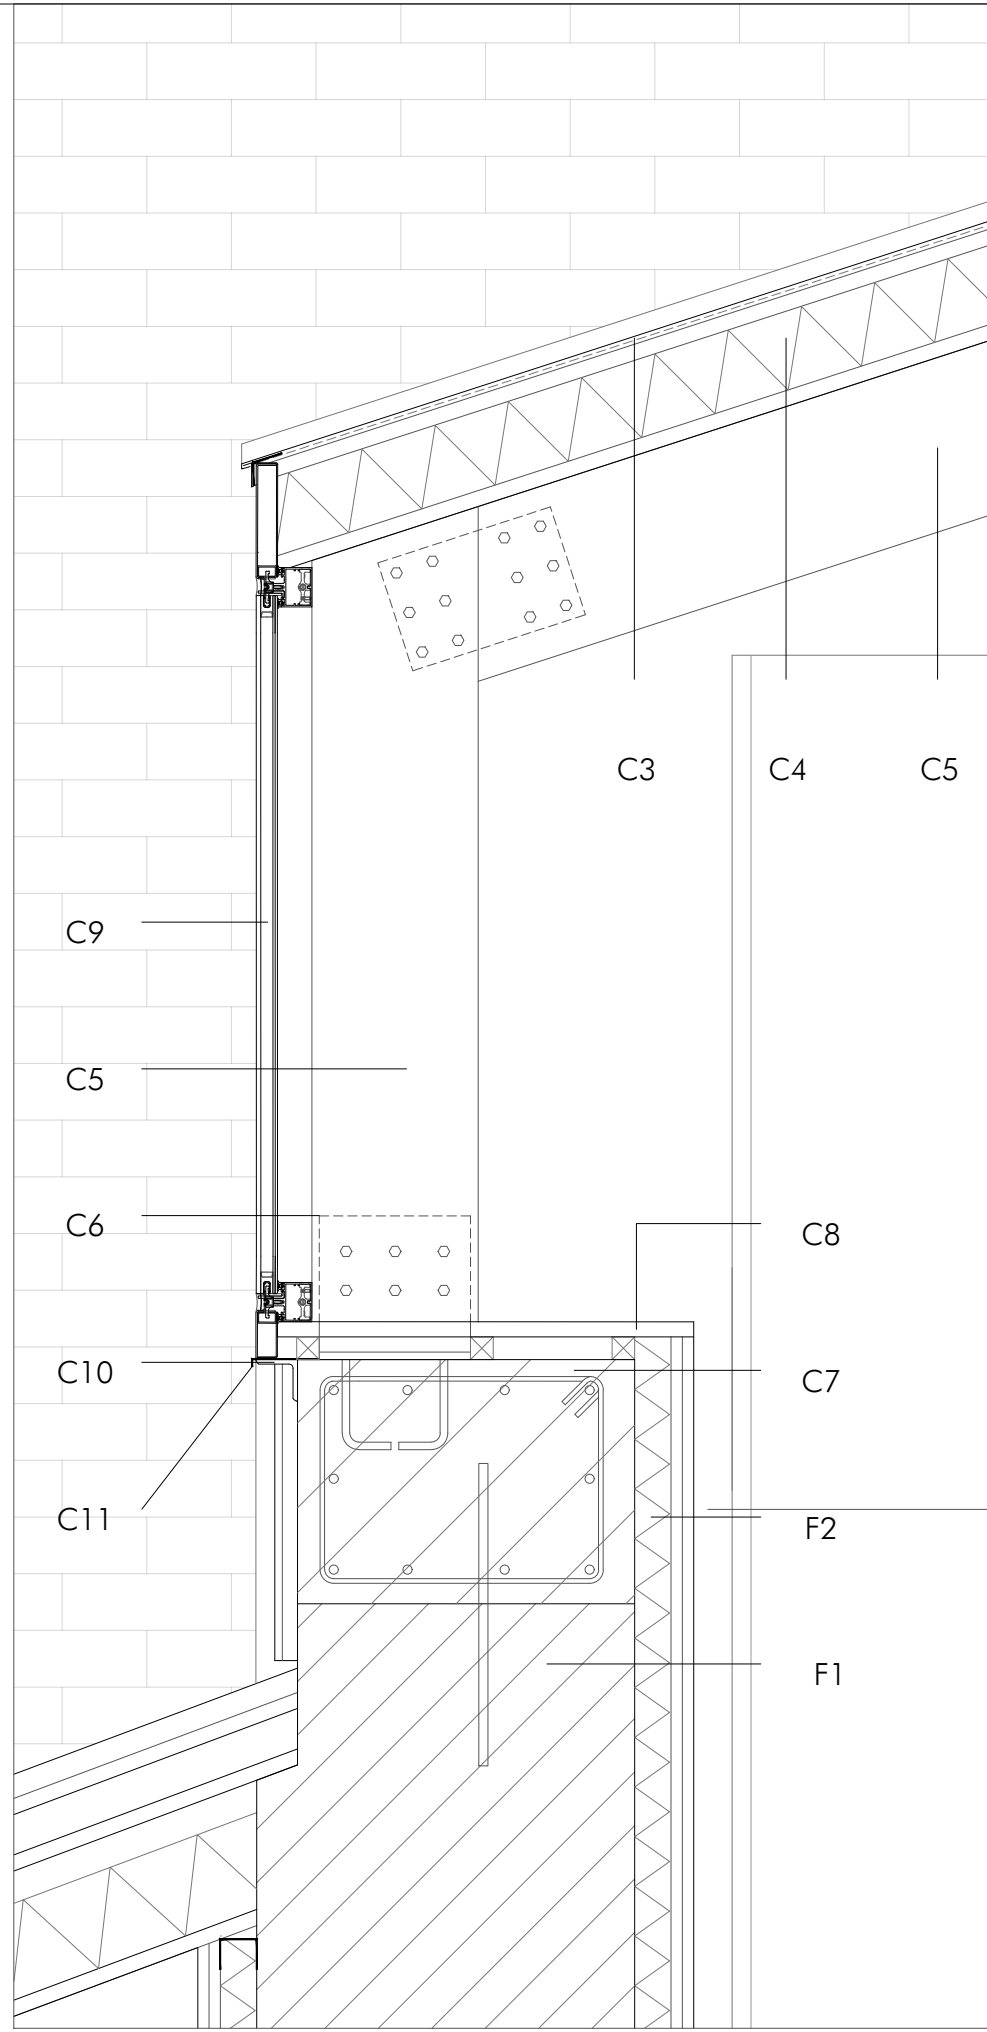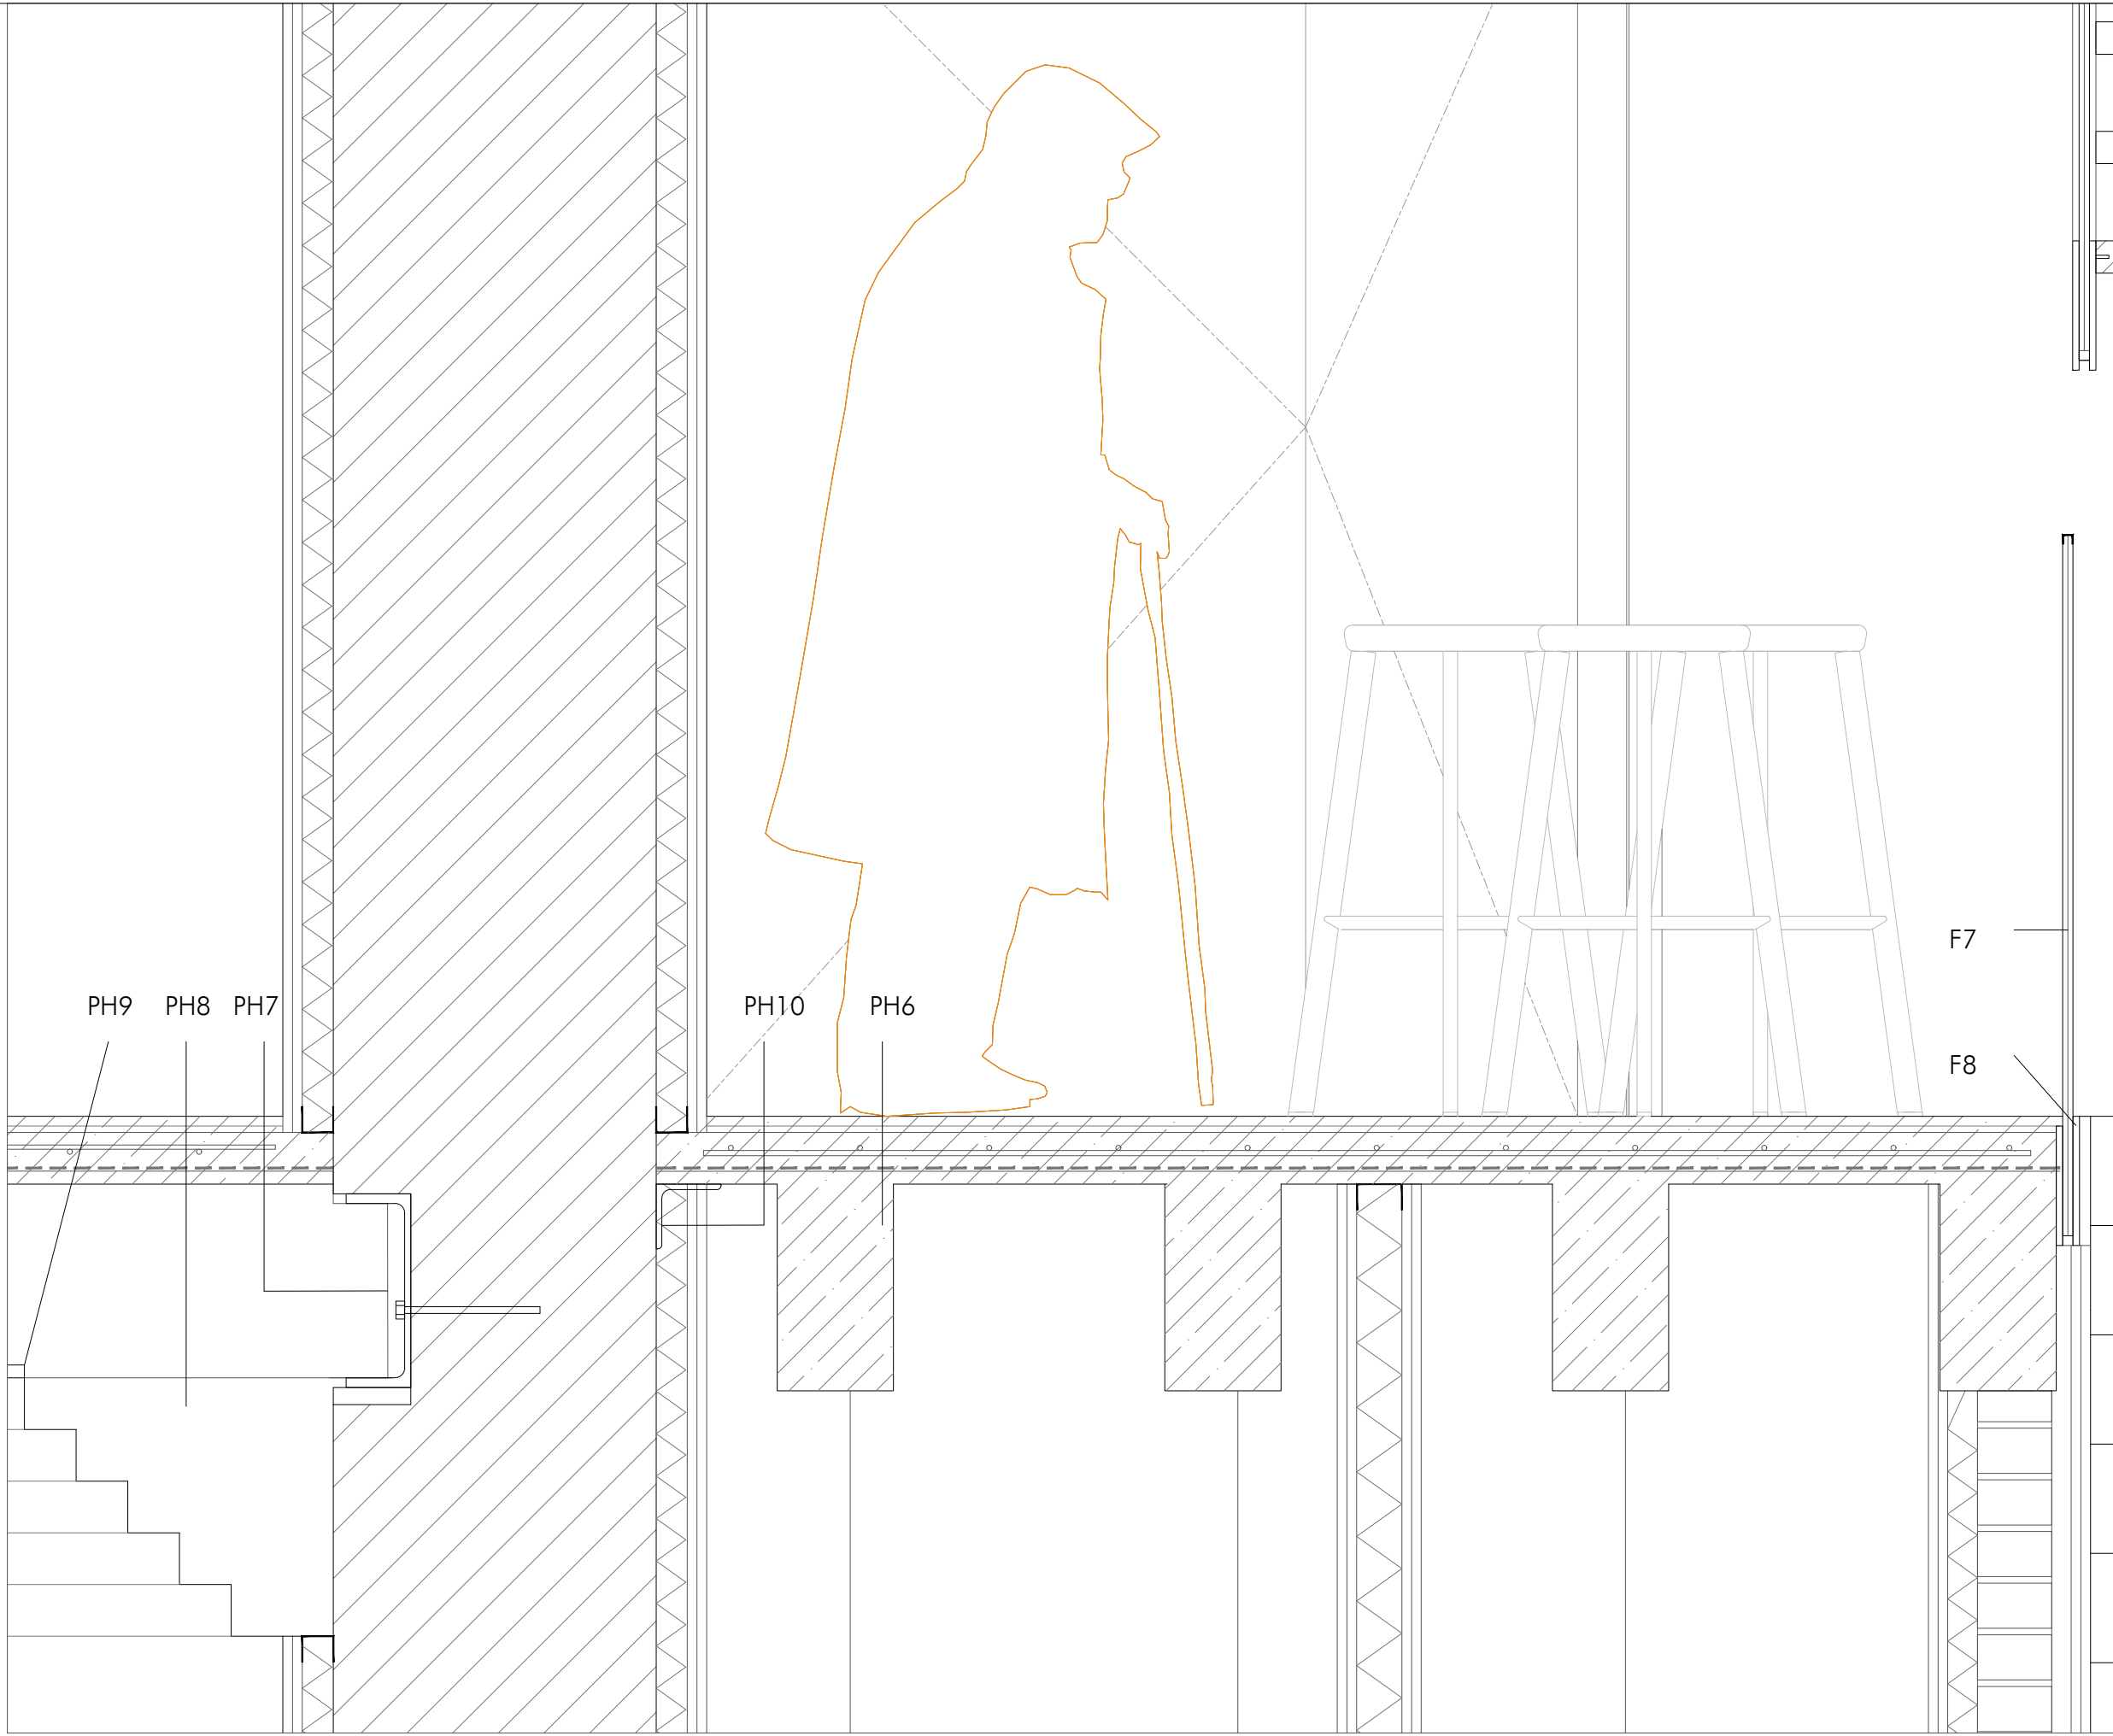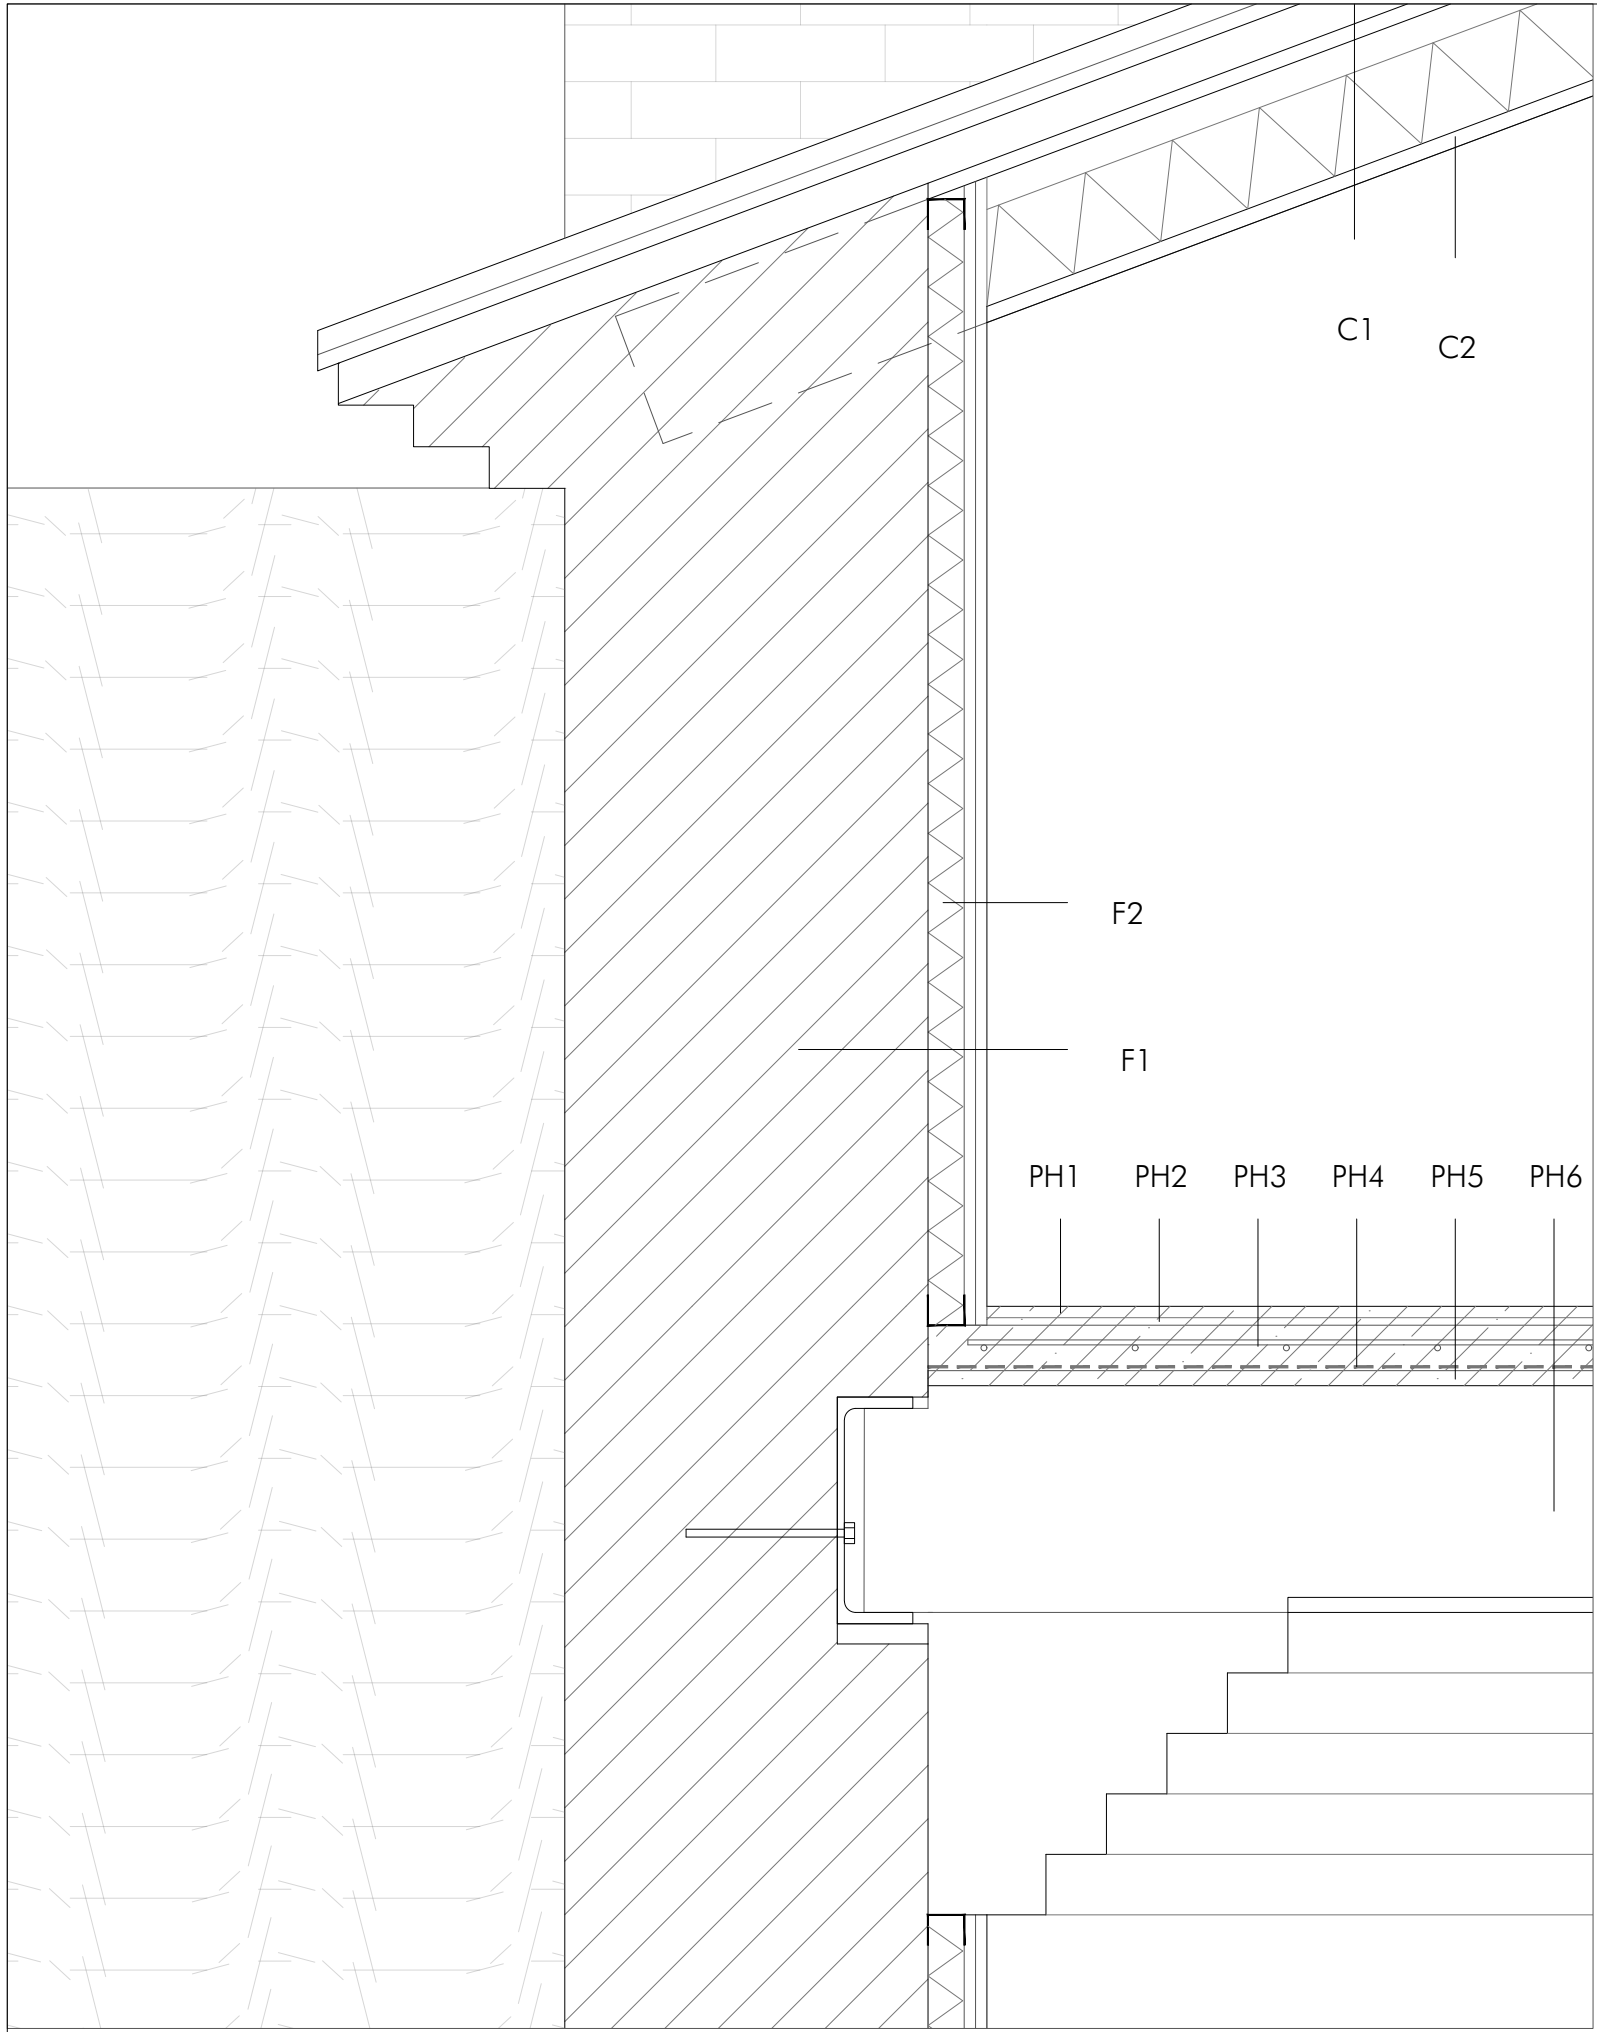

- SUELO - CIMENTACIÓN
- S1. SOLADO DE GRES PORCELÁNICO
 - S2. PASTA DE AGARRE DE PAVIMENTO
 - S3. PRESOLERA DE MORTERO FLEXIBLE CON ADITIVOS e=6 cm
 - S4. SISTEMA DE SUELO RADIANTE
 - S5. AISLAMIENTO DE PLANCHAS DE XPS e=4 cm
 - S6. SOLERA VENTILADA CUPOLEX e=50+8 cm
 - S7. HORMIGÓN DE LIMPIEZA e=10 cm
 - S8. LÁMINA DE POLIETILENO
 - S9. TERRENO
 - S10. RECALCE CIMENTACIÓN EXISTENTE MEDIANTE MICROPILOTAJE S/ PLANOS ESTRUCTURA
 - S11. VIGA DE APOYO MURO DE CARGA ESCALERA
 - S12. AISLAMIENTO PERIMETRAL 15cm DE ANCHURA DE EPS e= 3 cm
 - S13. SOLERA DE HORMIGÓN ARMADO e=15 cm
 - S14. ENCACHADO DE GRAVA e= 20 cm
 - S15. PAVIMENTO VÍA PÚBLICA
 - S16. MORTERO DE REGULARIZACIÓN
 - S17. MURETE HORMIGÓN 20x20cm
 - S18. FOSO VENTILACIÓN h=35cm, CON TAPA DE TRAMEX 30x30x20mm APOYADO SOBRE PERFIL ANGULAR ACERO GALVANIZADO 20.2mm CON RECOGIDA DE AGUAS MEDIANTE RECRECIDO DE MORTERO SOBRE MEDIA CANAL DE PVC Ø100mm E IMPERMEABILIZACIÓN LÍQUIDA. EN ZONA DE ACCESO TAPA DE CHAPA MICROPERFORADA DE ACERO GALVANIZADO
 - S19. SISTEMA KNAPEN H-30
- FACHADA - PARAMENTOS VERTICALES
- F1. MURO DE FÁBRICA EXISTENTE
 - F2. TRASDOSADO AUTOPORTANTE DE 48mm. CON AISLAMIENTO DE LANA DE ROCA e=4,5 cm DENSIDAD 70 kg/m3 Y DOBLE PLACA DE YESO LAMINADO DE 15 mm (EN PLANTA BAJA DESDE 2,10m)
 - F3. REVESTIMIENTO INTERIOR DE PANEL ACABADO MADERA TIPO PRODEMA O SIMILAR HASTA 2,10m
 - F4. FÁBRICA RESISTENTE DE MEDIO PIE LADRILLO GERO 11,5 cm
 - F5. DOBLE PLACA DE YESO LAMINADO DE 15mm COGIDA CON OMEGAS
 - F6. TABIQUE PLADUR METAL AUTOPORTANTE DE 48 mm. CON MONTANTES C/ 40 mm. CON DOBLE PLACA DE YESO LAMINADO DE 15 mm. Y AISLAMIENTO DE LANA DE ROCA DE 45 mm.
 - F7. BARANDILLA VIDRIO LAMINAR 8+8 BUTIRAL TRANSPARENTE
 - F8. DOBLE LLANTA METÁLICA DE 200x10cm Y 1 cm DE ESPESOR
 - F9. PASAMANOS METÁLICO PERFIL TUBULAR Ø35
 - F10. CARPINTERÍA DE MADERA DE IROKO S/ MEMORIA DE CARPINTERÍAS
 - F11. PREMARCO DE MADERA DE PINO 50x50 mm
 - F12. VERTEAGUAS CERÁMICO
 - F13. RECUPERACIÓN MARCO PERIMETRAL VENTANA EXISTENTE

- PARAMENTOS HORIZONTALES
- PH1. SOLADO DE GRES PORCELÁNICO
 - PH2. PASTA DE AGARRE DE PAVIMENTO
 - PH3. CAPA COMPRESIÓN HORMIGÓN e=6 cm R 90
 - PH4. LÁMINA DE POLIETILENO
 - PH5. TABLERO DE MADERA e=2cm
 - PH6. VIGUETAS DE MADERA LAMINADA S/ PLANOS DE ESTRUCTURA R 90
 - PH7. ENCUENTRO FORJADO - MURO DE CARGA CON UPE 300 DURMIENTE
 - PH8. REPRODUCCIÓN MOLDURA EXISTENTE
 - PH9. FALSO TECHO DE TABLONES DE MADERA e=2 cm COLOCADOS ENTRE VIGAS
 - PH10. PERFIL ANGULAR PARA SUJECCIÓN FORJADO
 - PH11. FALSO TECHO CONTINUO DE PLACAS DE YESO LAMINADO
 - PH12. ESCALERA DE LOSA DE HORMIGÓN ARMADO S/PLANOS DE ESTRUCTURA Y ACABADO DE GRES PORCELÁNICO
 - PH13. ESCALERA DE ZANCAS DE DOBLE LLANTA METÁLICA DE 200x10cm Y 1 cm DE ESPESOR, Y PARA SUJECCIÓN DE PELDAÑO DE MADERA e=50mm, PLETINA SOLDADA A LLANTA DE 20.6mm.

- CUBIERTA
- C1. CUBIERTA EXISTENTE DE ESTRUCTURA DE ROLLIZOS DE MADERA Y TEJA CERÁMICA ARABE
 - C2. AISLAMIENTO DE LANA DE ROCA e= 120 mm SOBRE TABLONES DE MADERA DE e=2 cm ANCLADOS A LOS ROLLIZOS EXISTENTES MEDIANTE ESCLADRILLA DE MADERA DE PINO 50x30 mm
 - C3. CUBIERTA DE ZINC ACABADO NATURAL e=0,8 mm CON DOBLE ENGATILLADO JUNTA ALZADA, COLOCADO SOBRE LÁMINA NODULAR DE POLIETILENO
 - C4. TABLERO SANDWICH TIPO THERMOCHIP O SIMILAR CON AISLAMIENTO DE LANA DE ROCA e=10 cm
 - C5. VIGUETAS DE MADERA LAMINADA S/ PLANOS DE ESTRUCTURA PARA LUCERNARIO
 - C6. HERRAJES METÁLICOS DE UNIÓN
 - C7. ZUNCHO HORMIGÓN S/PLANOS DE ESTRUCTURA PARA ANCLAJE PORTICOS DE MADERA
 - C8. TABLERO DE MADERA e=2 cm COLOCADO SOBRE RASTRELES DE MADERA 30x30 mm
 - C9. CARPINTERÍA DE ALUMINIO CON R.P.T. CORTIZO TPV S2 S/ MEMORIA DE CARPINTERÍAS
 - C10. PERFIL ANGULAR PARA SUJECCIÓN CARPINTERÍA
 - C11. CHAPA REMATE VIERTEAGUAS



Zaragoza
AYUNTAMIENTO
GERENCIA DE URBANISMO

DIRECCIÓN DE ARQUITECTURA

OFICINA PROYECTOS DE ARQUITECTURA

**REHABILITACION EDIFICIO CELDA DEL PRIOR
EN LA CARTUJA BAJA**








PLANO:

SECCIÓN CONSTRUCTIVA. DETALLES

C-02

ARQUITECTO REDACTOR : MAGEN ARQUITECTOS SLP JAIME MAGÉN PARDO - FRANCISCO JAVIER MAGÉN PARDO	ARQTO. SUPERVISOR: FERNANDO FERNANDEZ	ESCALA: 1/10	SEP 2020 REM: 33
IDENTIFICADOR: 18-001 CRT CELDA PRIOR ACOND P2			
 COLEGIO OFICIAL DE ARQUITECTOS DE ARAGÓN DEMARCACIÓN DE ZARAGOZA VISADO Normal con fecha 26/07/2022. Número de expediente/fase 2A20220321400			

Documento con firma electrónica. Autenticidad verificable en coas.e-geston.es/validacion.aspx con CSV: EVuCd4opIgeZ992620227531119

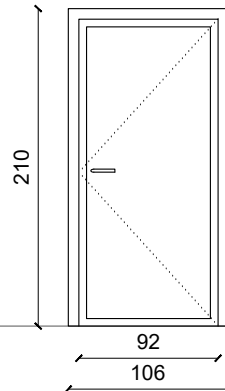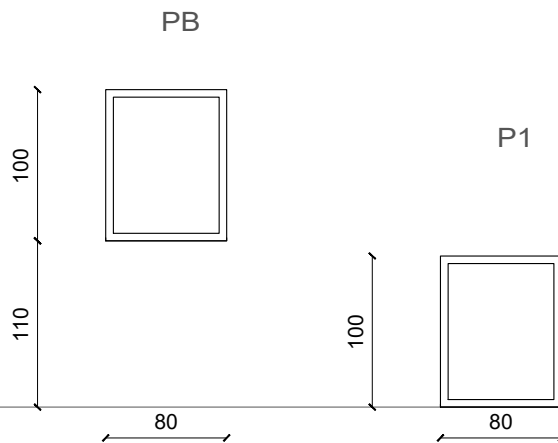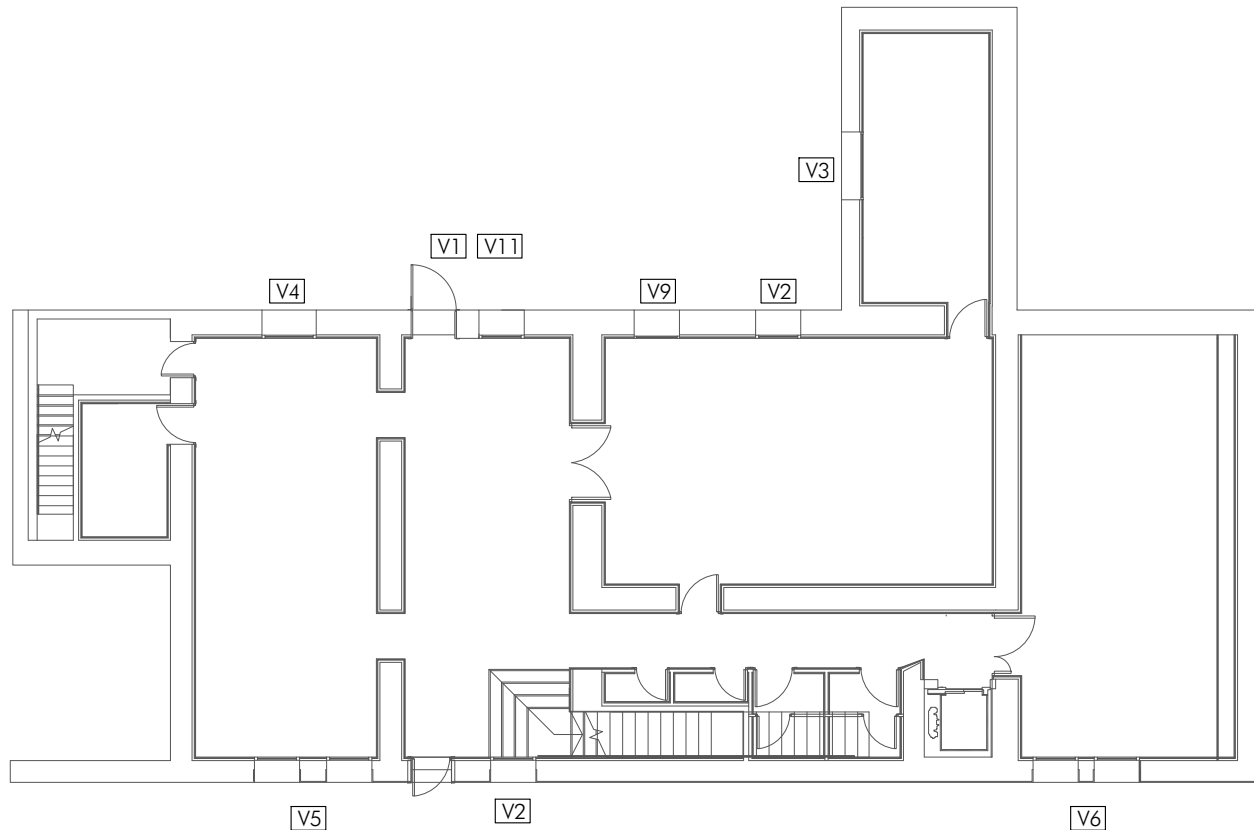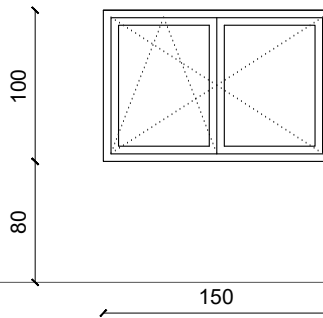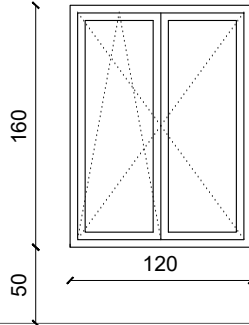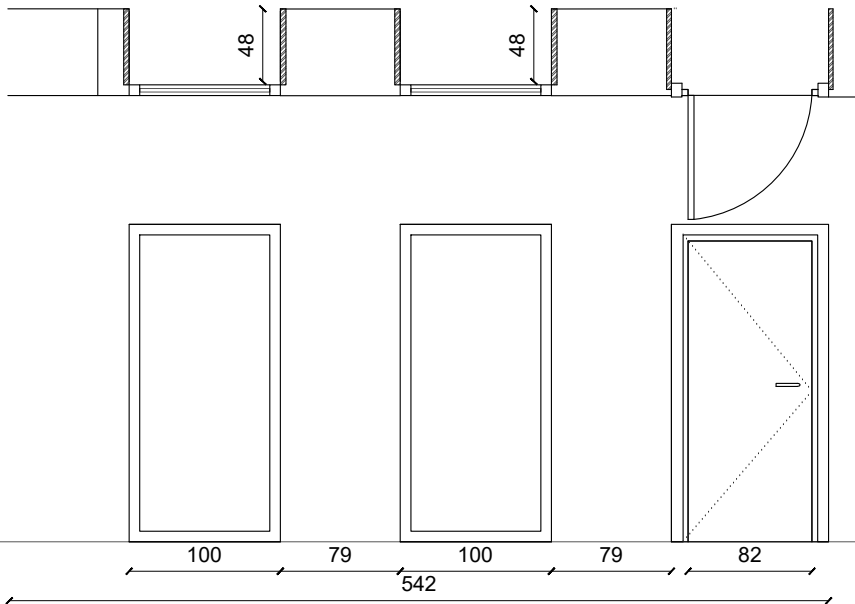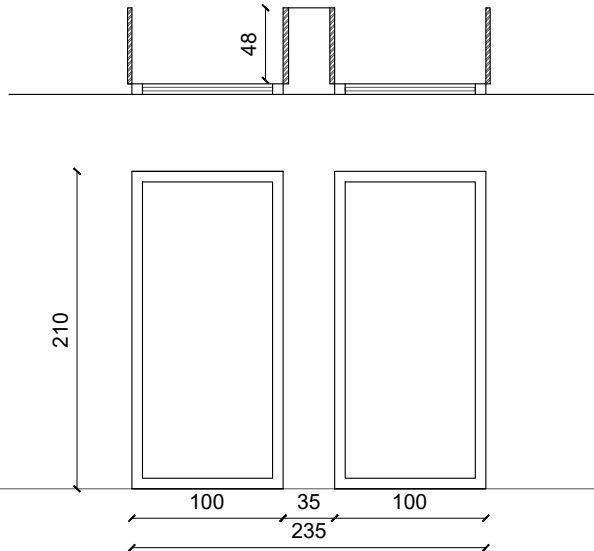
				
TIPO	V1	1 Ud.	V2	6 Ud.
UBICACIÓN	ACCESO VESTIBULO		SALAS, PLANTA BAJA-PRIMERA, FACHADA ESTE Y OESTE	
DIMENSIÓN HUECO	106 x 210 cm		80 x 100 cm	
PREMARCO	MADERA IROKO		MADERA IROKO	
MARCO	MADERA DE PINO		MADERA DE PINO	
HOJA	VIDRIO CLIMALIT 3+3.16.4+4 BE		VIDRIO CLIMALIT 3+3.16.4+4 BE	
ACABADO	TRATAMIENTO DE LASUR		TRATAMIENTO DE LASUR	
HERRAJES	PUERTA + FIJO. ACERO INOXIDABLE		CARPINTERÍA FIJA.	
PRESTACIONES MÍNIMAS	AIRE 4. AGUA E750. VIENTO C5. ACÚSTICO 34. U= 2,84W/m2K		AIRE 4. AGUA E750. VIENTO C5. ACÚSTICO 34. U= 2,84W/m2K	
OBSERVACIONES			COLOCADOS A DIFERENTES ALTURAS, SEGUN LA PLANTA EN QUE SE SITUEN	
				
TIPO	V3	1 Ud.	V4	1 Ud.
UBICACIÓN	BIBLIOTECA		BAR	
DIMENSIÓN HUECO	150 x 100 cm		120 x 160 cm	
PREMARCO	MADERA IROKO		MADERA IROKO	
MARCO	MADERA DE PINO		MADERA DE PINO	
HOJA	VIDRIO CLIMALIT 3+3.16.4+4 BE		VIDRIO CLIMALIT 3+3.16.4+4 BE	
ACABADO	TRATAMIENTO DE LASUR		TRATAMIENTO DE LASUR	
HERRAJES	OSCILOLÓGICO + PRACTICABLE.		OSCILOLÓGICO + PRACTICABLE.	
PRESTACIONES MÍNIMAS	AIRE 4. AGUA E750. VIENTO C5. ACÚSTICO 34. U= 2,84W/m2K		AIRE 4. AGUA E750. VIENTO C5. ACÚSTICO 34. U= 2,84W/m2K	
OBSERVACIONES				
				
TIPO	V5	1 Ud.	V6	1 Ud.
UBICACIÓN	BAR		SALA DE CONFERENCIAS	
DIMENSIÓN HUECO	542 x 210 cm		235 x 210 cm	
PREMARCO	MADERA IROKO		MADERA IROKO	
MARCO	MADERA DE PINO		MADERA DE PINO	
HOJA	VIDRIO CLIMALIT 3+3.16.4+4 BE		VIDRIO CLIMALIT 3+3.16.4+4 BE	
ACABADO	TRATAMIENTO DE LASUR		TRATAMIENTO DE LASUR	
HERRAJES	PUERTA + FIJO VIDRIO + FIJO MADERA.		CARPINTERÍA FIJA.	
PRESTACIONES MÍNIMAS	AIRE 4. AGUA E750. VIENTO C5. ACÚSTICO 34. U= 2,84W/m2K		AIRE 4. AGUA E750. VIENTO C5. ACÚSTICO 34. U= 2,84W/m2K	
OBSERVACIONES				

PLANTA BAJA






PLANTA PRIMERA

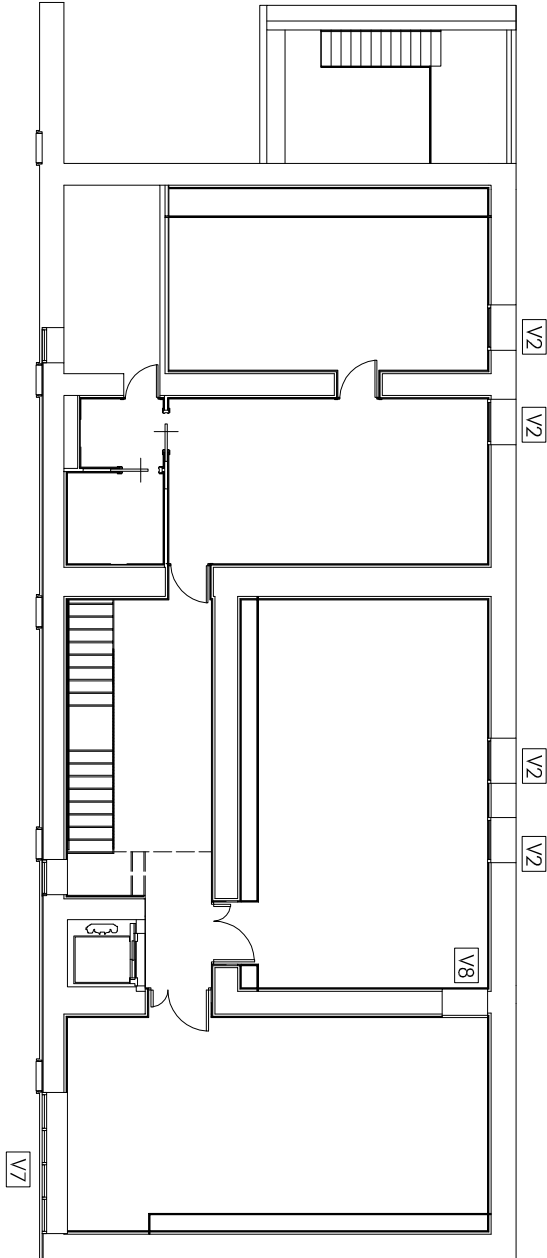


UBICACION DIRECCION HIECO PREMIUM MARCO HOLA ACABADO HERRAJES PRESTACIONES MINIMAS OBSERVACIONES	V7 TALLER 1 PLANTA PRIMERA 200 x 223 cm SISTEMA MURO CORTINA, FACHADA TRIPLES, CORTINO VIDRIO CLIMATIT 3-3,2/6 BE (BAJO EMBOVO), LP-1,60 WINICK ALUMINIO ANODIZADO GRIS OSCURO MATE VENTANAS, APERTURA INTERIOR AIRE 4, AGUA ETGA, VIENTO G3, ACOSTICO 34, LP-2,84WINICK BARRIDILLA DE CRISTAL HACIA SUDEN DESDE EL SUELO, VIDRIO 6+6	V8 TALLER 2 PLANTA PRIMERA 100 x 50 cm SISTEMA MURO CORTINA, FACHADA TRIPLES, CORTINO VIDRIO CLIMATIT 4,2/6 BE (BAJO EMBOVO), LP-1,60 WINICK ALUMINIO ANODIZADO GRIS OSCURO MATE CARPINTERIA, FUA AIRE 4, AGUA ETGA, VIENTO G3, ACOSTICO 34, LP-2,84WINICK
	PB	PB
V9 SALA 5 PLANTA BAJA, SEGUNDA, FACHADA ESTE Y OESTE 100 x 130 cm MURO MURO MADERA, BEIRO VIDRIO CLIMATIT 3-3,15/4-4 BE TRATAMIENTO DE LASER CARPINTERIA, FUA AIRE 4, AGUA ETGA, VIENTO G3, ACOSTICO 34, LP-2,84WINICK COLOCADOS A DIFERENTES ALTURAS, SEGUN LA PLANTA EN QUE SE SITUEN	V11 SALA 5 PLANTA BAJA, 100 x 130 cm MURO MURO MADERA, BEIRO VIDRIO CLIMATIT 3-3,15/4-4 BE TRATAMIENTO DE LASER CARPINTERIA, FUA AIRE 4, AGUA ETGA, VIENTO G3, ACOSTICO 34, LP-2,84WINICK COLOCADOS A DIFERENTES ALTURAS, SEGUN LA PLANTA EN QUE SE SITUEN	1 Ud.
UBICACION DIRECCION HIECO PREMIUM MARCO HOLA ACABADO HERRAJES PRESTACIONES MINIMAS OBSERVACIONES	V10 SALA 5 PLANTA BAJA, SEGUNDA, FACHADA ESTE Y OESTE 100 x 130 cm MURO MURO MADERA, BEIRO VIDRIO CLIMATIT 3-3,15/4-4 BE TRATAMIENTO DE LASER CARPINTERIA, FUA AIRE 4, AGUA ETGA, VIENTO G3, ACOSTICO 34, LP-2,84WINICK COLOCADOS A DIFERENTES ALTURAS, SEGUN LA PLANTA EN QUE SE SITUEN	2 Ud.

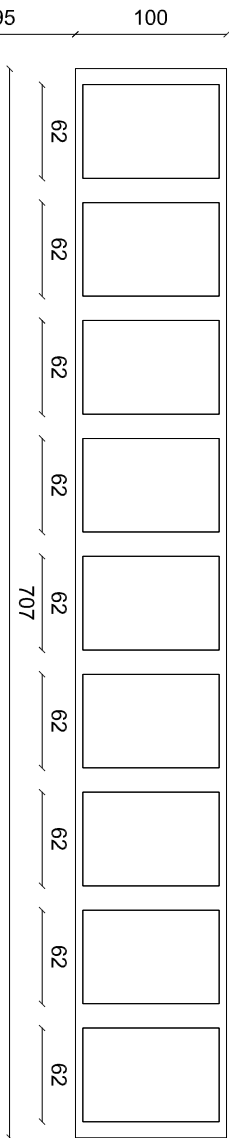

	V10 LUGERMANO ESTE Y OESTE PLANTASEGUNDA 707 x 100 cm	2 Ud.
UBICACION DIRECCION HIECO PREMIUM MARCO HOLA ACABADO HERRAJES PRESTACIONES MINIMAS OBSERVACIONES	V10 LUGERMANO ESTE Y OESTE PLANTASEGUNDA 707 x 100 cm SISTEMA MURO CORTINA, FACHADA TRIPLES, CORTINO VIDRIO CLIMATIT 3,2/6 BE (BAJO EMBOVO), LP-1,60 WINICK ALUMINIO ANODIZADO GRIS OSCURO MATE CARPINTERIA, FUA AIRE 4, AGUA ETGA, VIENTO G3, ACOSTICO 34, LP-2,84WINICK EL LUGERMANO A ESTE COLOCADO SOBRE PAVIMENTO INCLINADO	

PLANTA SEGUNDA

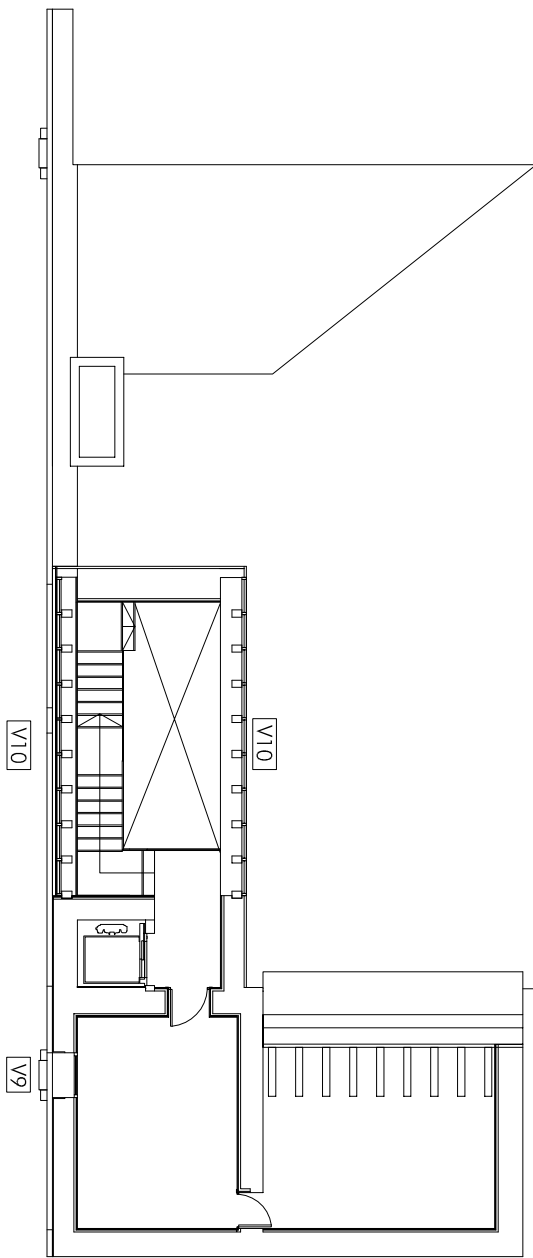

**Zaragoza**
AYUNTAMIENTO
GERENCIA DE Urbanismo

DIRECCIÓN DE ARQUITECTURA
OFICINA PROYECTOS DE ARQUITECTURA

REHABILITACION EDIFICIO CELDA DEL PRIOR
EN LA CARTUJA BAJA

PLANO:
CARPINTERIA EXTERIOR 2/2

ARQUITECTO REDACTOR:
MAGEN AROQUITECTOS SLP
JAIME MAGEN PARDO - FRANCISCO JAVIER MAGEN PARDO










ARGTO. SUPERVISOR:
FERNANDO FERNANDEZ


ESCALA:
1/50

REVISOR:
33


IDENTIFICADOR:
18-001 CRT CELDA PRIOR ACOND P2

C-04A

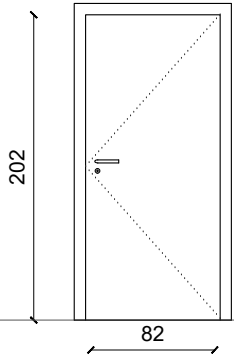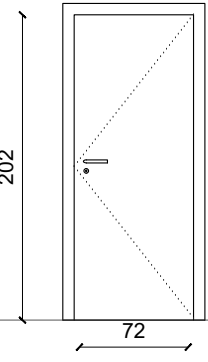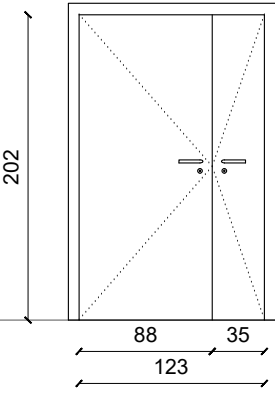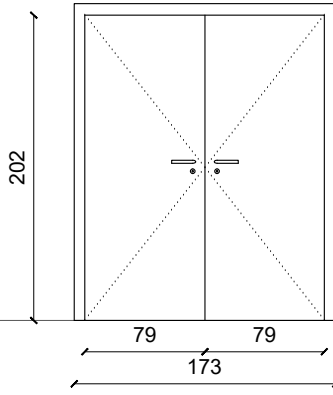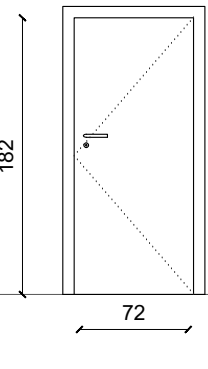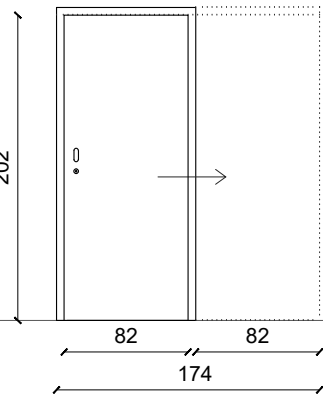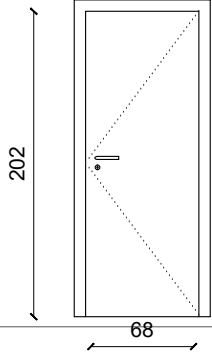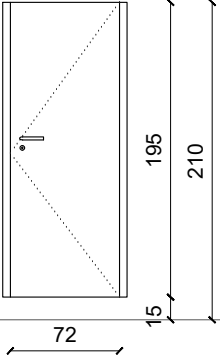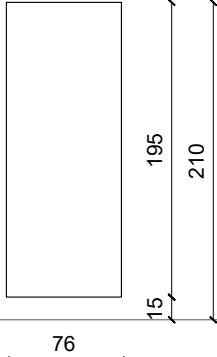
			
TIPO	P1	P2	P3
UBICACIÓN	ACCESO A SALAS, PLANTAS BAJA, PRIMERA Y SEGUNDA	ACCESO ALMACENES - INSTALACIONES, PLANTA BAJA Y ASEOS PLANTA PRIMERA	SALA DE CONFERENCIAS, TALLER 1 Y TALLER 2, PLANTA BAJA Y PRIMERA
DIMENSIÓN HUECO	82 x 202 cm	72 x 202 cm	123 x 202 cm
PREMARCO	MADERA DE PINO SOBRE TUBULAR METÁLICO 50.50 DE FORJADO A FORJADO	MADERA DE PINO SOBRE TUBULAR METÁLICO 50.50 DE FORJADO A FORJADO	MADERA DE PINO SOBRE TUBULAR METÁLICO 50.50 DE FORJADO A FORJADO
MARCO	PERFIL DE ALUMINIO EXTRUSIONADO	PERFIL DE ALUMINIO EXTRUSIONADO	PERFIL DE ALUMINIO EXTRUSIONADO
HOJA	BASTIDOR PERIMETRAL DE MADERA MACIZA Y ALMA DE AGLOMERADO ALIGERADO.	BASTIDOR PERIMETRAL DE MADERA MACIZA Y ALMA DE AGLOMERADO ALIGERADO.	BASTIDOR PERIMETRAL DE MADERA MACIZA Y ALMA DE AGLOMERADO ALIGERADO.
ACABADO	PLACAS HPL DE COMPACTO FENÓLICO DE 3 mm. CANTOS DE HPL DE 8 mm	PLACAS HPL DE COMPACTO FENÓLICO DE 3 mm. CANTOS DE HPL DE 8 mm	PLACAS HPL DE COMPACTO FENÓLICO DE 3 mm. CANTOS DE HPL DE 8 mm
HERRAJES	4 PERNIOS Y CERRADURA AMAESTREADA DE ACERO INOXIDABLE	4 PERNIOS Y CERRADURA AMAESTREADA DE ACERO INOXIDABLE	4 PERNIOS Y CERRADURA AMAESTREADA DE ACERO INOXIDABLE
PRESTACIONES MÍNIMAS	MANILLAS DE ALUMINIO F-6 ANTIENGANCHES TIPO OCARIZ	MANILLAS DE ALUMINIO F-6 ANTIENGANCHES TIPO OCARIZ	MANILLAS DE ALUMINIO F-6 ANTIENGANCHES TIPO OCARIZ
OBSERVACIONES	SISTEMA DE DOBLE BISAGRA / CANTONERA DE PROTECCIÓN *ALINEAR TAPAJUNTAS SUPERIOR A ALTURA REVESTIMIENTO PARAMENTOS INTERIORES h=2,10m	SISTEMA DE DOBLE BISAGRA / CANTONERA DE PROTECCIÓN *ALINEAR TAPAJUNTAS SUPERIOR A ALTURA REVESTIMIENTO PARAMENTOS INTERIORES h=2,10m *PUERTA DE ACCESO A INSTALACIONES (P2 Y P1) Y A CGBT (P2) RESISTENCIA AL FUEGO: EI2 45-C5	SISTEMA DE DOBLE BISAGRA / CANTONERA DE PROTECCIÓN *ALINEAR TAPAJUNTAS SUPERIOR A ALTURA REVESTIMIENTO PARAMENTOS INTERIORES h=2,10m
			
TIPO	P4	P5	P6
UBICACIÓN	SALÓN, PLANTA BAJA	ACCESO ALMACEN BAJO CUBIERTA, PLANTA SEGUNDA	ASEO MINUSVÁLIDOS PLANTA PRIMERA
DIMENSIÓN HUECO	173 x 202 cm	72 x 182 cm	174 x 202 cm
PREMARCO	MADERA DE PINO SOBRE TUBULAR METÁLICO 50.50 DE FORJADO A FORJADO	MADERA DE PINO SOBRE TUBULAR METÁLICO 50.50 DE FORJADO A FORJADO	MADERA DE PINO SOBRE TUBULAR METÁLICO 50.50 DE FORJADO A FORJADO
MARCO	PERFIL DE ALUMINIO EXTRUSIONADO	PERFIL DE ALUMINIO EXTRUSIONADO	CERCO METÁLICO DE ALUMINIO CON ACABADO CURVO TIPO RAPID ALUM-CURVO DE "RAPID DOORS"
HOJA	BASTIDOR PERIMETRAL DE MADERA MACIZA Y ALMA DE AGLOMERADO ALIGERADO.	BASTIDOR PERIMETRAL DE MADERA MACIZA Y ALMA DE AGLOMERADO ALIGERADO.	BASTIDOR PERIMETRAL DE MADERA MACIZA Y ALMA DE AGLOMERADO ALIGERADO. TIPO TECNIC 3
ACABADO	PLACAS HPL DE COMPACTO FENÓLICO DE 3 mm. CANTOS DE HPL DE 8 mm	PLACAS HPL DE COMPACTO FENÓLICO DE 3 mm. CANTOS DE HPL DE 8 mm	PLACAS HPL DE COMPACTO FENÓLICO DE 3 mm. CANTOS DE HPL DE 8 mm
HERRAJES	4 PERNIOS Y CERRADURA AMAESTREADA DE ACERO INOXIDABLE	4 PERNIOS Y CERRADURA AMAESTREADA DE ACERO INOXIDABLE	4 PERNIOS Y CERRADURA AMAESTREADA DE ACERO INOXIDABLE
PRESTACIONES MÍNIMAS	MANILLAS DE ALUMINIO F-6 ANTIENGANCHES TIPO OCARIZ	MANILLAS DE ALUMINIO F-6 ANTIENGANCHES TIPO OCARIZ	MANILLAS DE ALUMINIO F-6 ANTIENGANCHES TIPO OCARIZ
OBSERVACIONES	SISTEMA DE DOBLE BISAGRA / CANTONERA DE PROTECCIÓN *ALINEAR TAPAJUNTAS SUPERIOR A ALTURA REVESTIMIENTO PARAMENTOS INTERIORES h=2,10m	SISTEMA DE DOBLE BISAGRA / CANTONERA DE PROTECCIÓN PUERTA DE RESISTENCIA AL FUEGO EI2 45-C5	PUERTA CORREDERA EN INTERIOR DE TABIQUE *ALINEAR TAPAJUNTAS SUPERIOR A ALTURA REVESTIMIENTO PARAMENTOS INTERIORES h=2,10m
			
TIPO	P7	M1	M2
UBICACIÓN	CGBT, LIMPIEZA, PUERTA	ASEOS, PUERTA	ASEOS PANEL FUO SEPARADOR
DIMENSIÓN HUECO	68 x 202 cm	72 x 195 cm	76 x 195 cm
PREMARCO	MADERA DE PINO SOBRE TUBULAR METÁLICO 50.50 DE FORJADO A FORJADO		
MARCO	PERFIL DE ALUMINIO EXTRUSIONADO		
HOJA	BASTIDOR PERIMETRAL DE MADERA MACIZA Y ALMA DE AGLOMERADO ALIGERADO.	PANEL FENÓLICO TIPO TRESPA COLOR SEGÚN D.F.	PANEL FENÓLICO TIPO TRESPA COLOR SEGÚN D.F.
ACABADO	PLACAS HPL DE COMPACTO FENÓLICO DE 3 mm. CANTOS DE HPL DE 8 mm		
HERRAJES	4 PERNIOS Y CERRADURA AMAESTREADA DE ACERO INOXIDABLE	PERNIO, MANILLAS Y TIRADORES DE ACERO INOXIDABLE	PERNIO, MANILLAS Y TIRADORES DE ACERO INOXIDABLE
PRESTACIONES MÍNIMAS	MANILLAS DE ALUMINIO F-6 ANTIENGANCHES TIPO OCARIZ		
OBSERVACIONES	SISTEMA DE DOBLE BISAGRA / CANTONERA DE PROTECCIÓN *ALINEAR TAPAJUNTAS SUPERIOR A ALTURA REVESTIMIENTO PARAMENTOS INTERIORES h=2,10m	SISTEMA DE DOBLE BISAGRA / CANTONERA DE PROTECCIÓN SISTEMA DE DESBLOQUEO DESDE EL EXTERIOR	

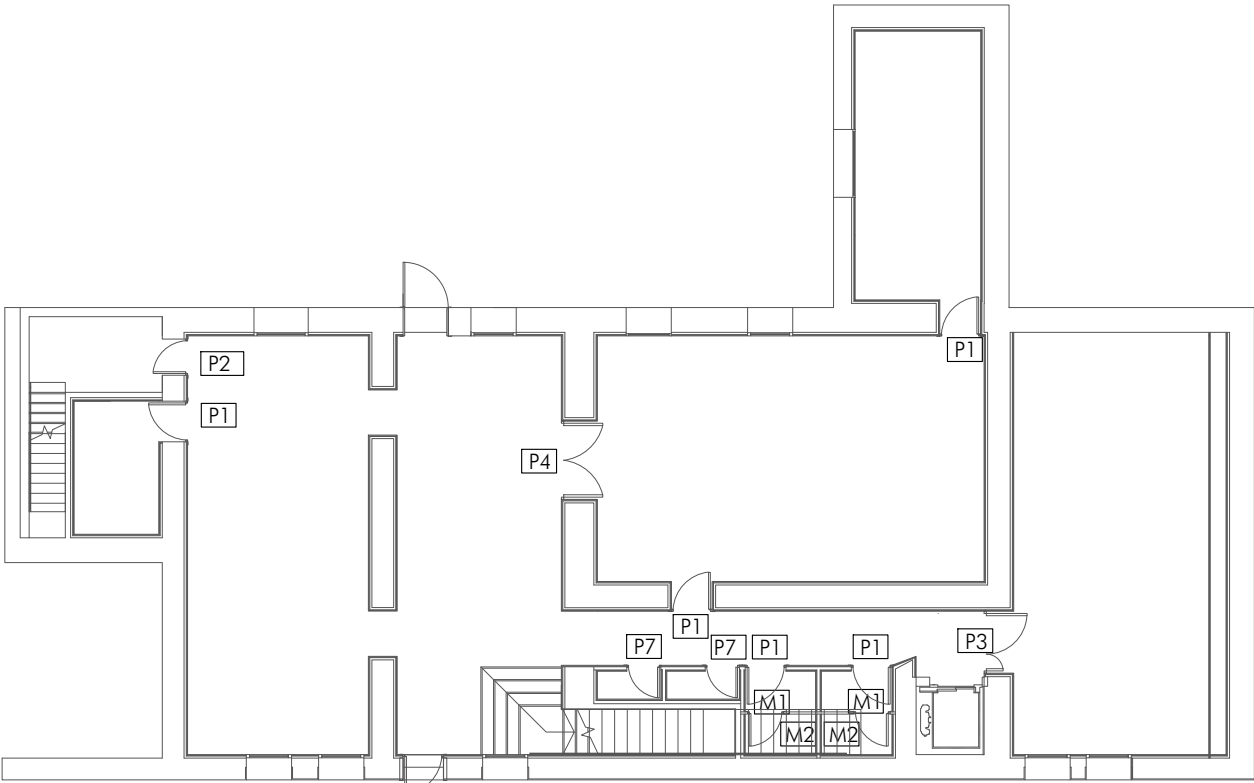

PLANTA BAJA

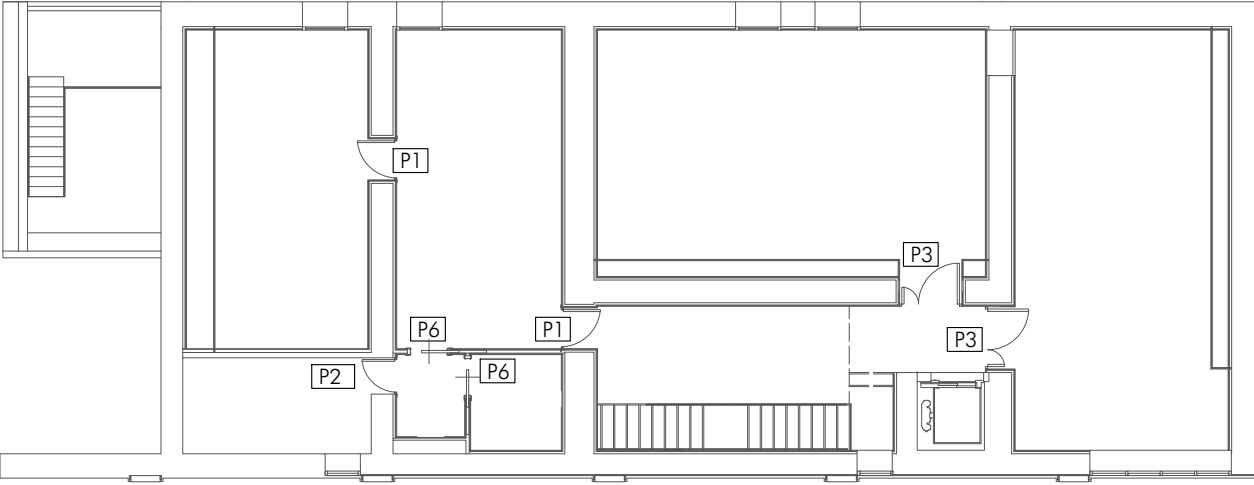

PLANTA PRIMERA

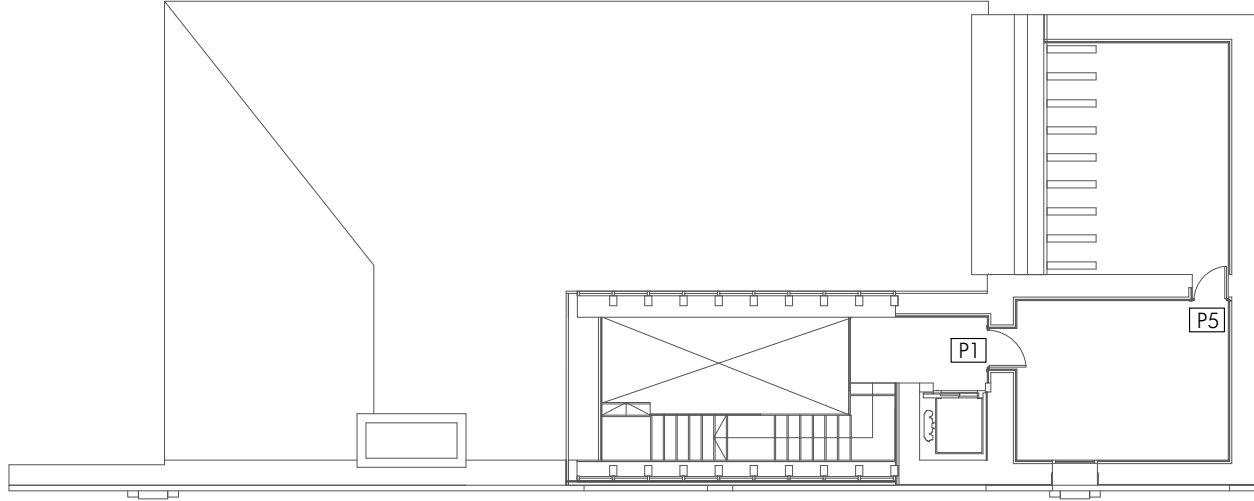

PLANTA SEGUNDA



GERENCIA DE URBANISMO

DIRECCIÓN DE ARQUITECTURA
OFICINA PROYECTOS DE ARQUITECTURA

REHABILITACION EDIFICIO CELDA DEL PRIOR
EN LA CARTUJA BAJA

PLANO:

CARPINTERIA INTERIOR 1/2

C-05A

ARQUITECTO REDACTOR :	ARQTO. SUPERVISOR:	ESCALA:	MAYO 2022
	FERNANDO FERNANDEZ	1/50	REM: 33
MAGEN ARQUITECTOS S.L. IDENTIFICADOR: 148-001 CRT CELDA PRIOR ACOND P2			




Documento con firma electrónica. Autenticidad verificable en coaa.e-gestion.es/validacion.aspx con CSV: EVuc4doplige2992620227531119

The image displays two architectural floor plans of a building, likely for a residential or institutional use. The top plan shows a layout with a central corridor and several rooms. Room A1 is a large rectangular space on the right. Room A2 is a large rectangular space in the center. Room A3 is a large rectangular space on the left. A staircase is located in the center of the plan. The bottom plan shows a similar layout but with different room divisions. Room A4 is a large rectangular space on the left. Room A2 is a large rectangular space in the center. Room A3 is a large rectangular space on the right. A staircase is located in the center of the plan. Both plans include a central corridor and a staircase.

C1

CANCELA Y VALLA ACCESO
Tubo hueco de acero galvanizado pintados sobre murete de hormigón de altura variable entre 10 y 40 cm

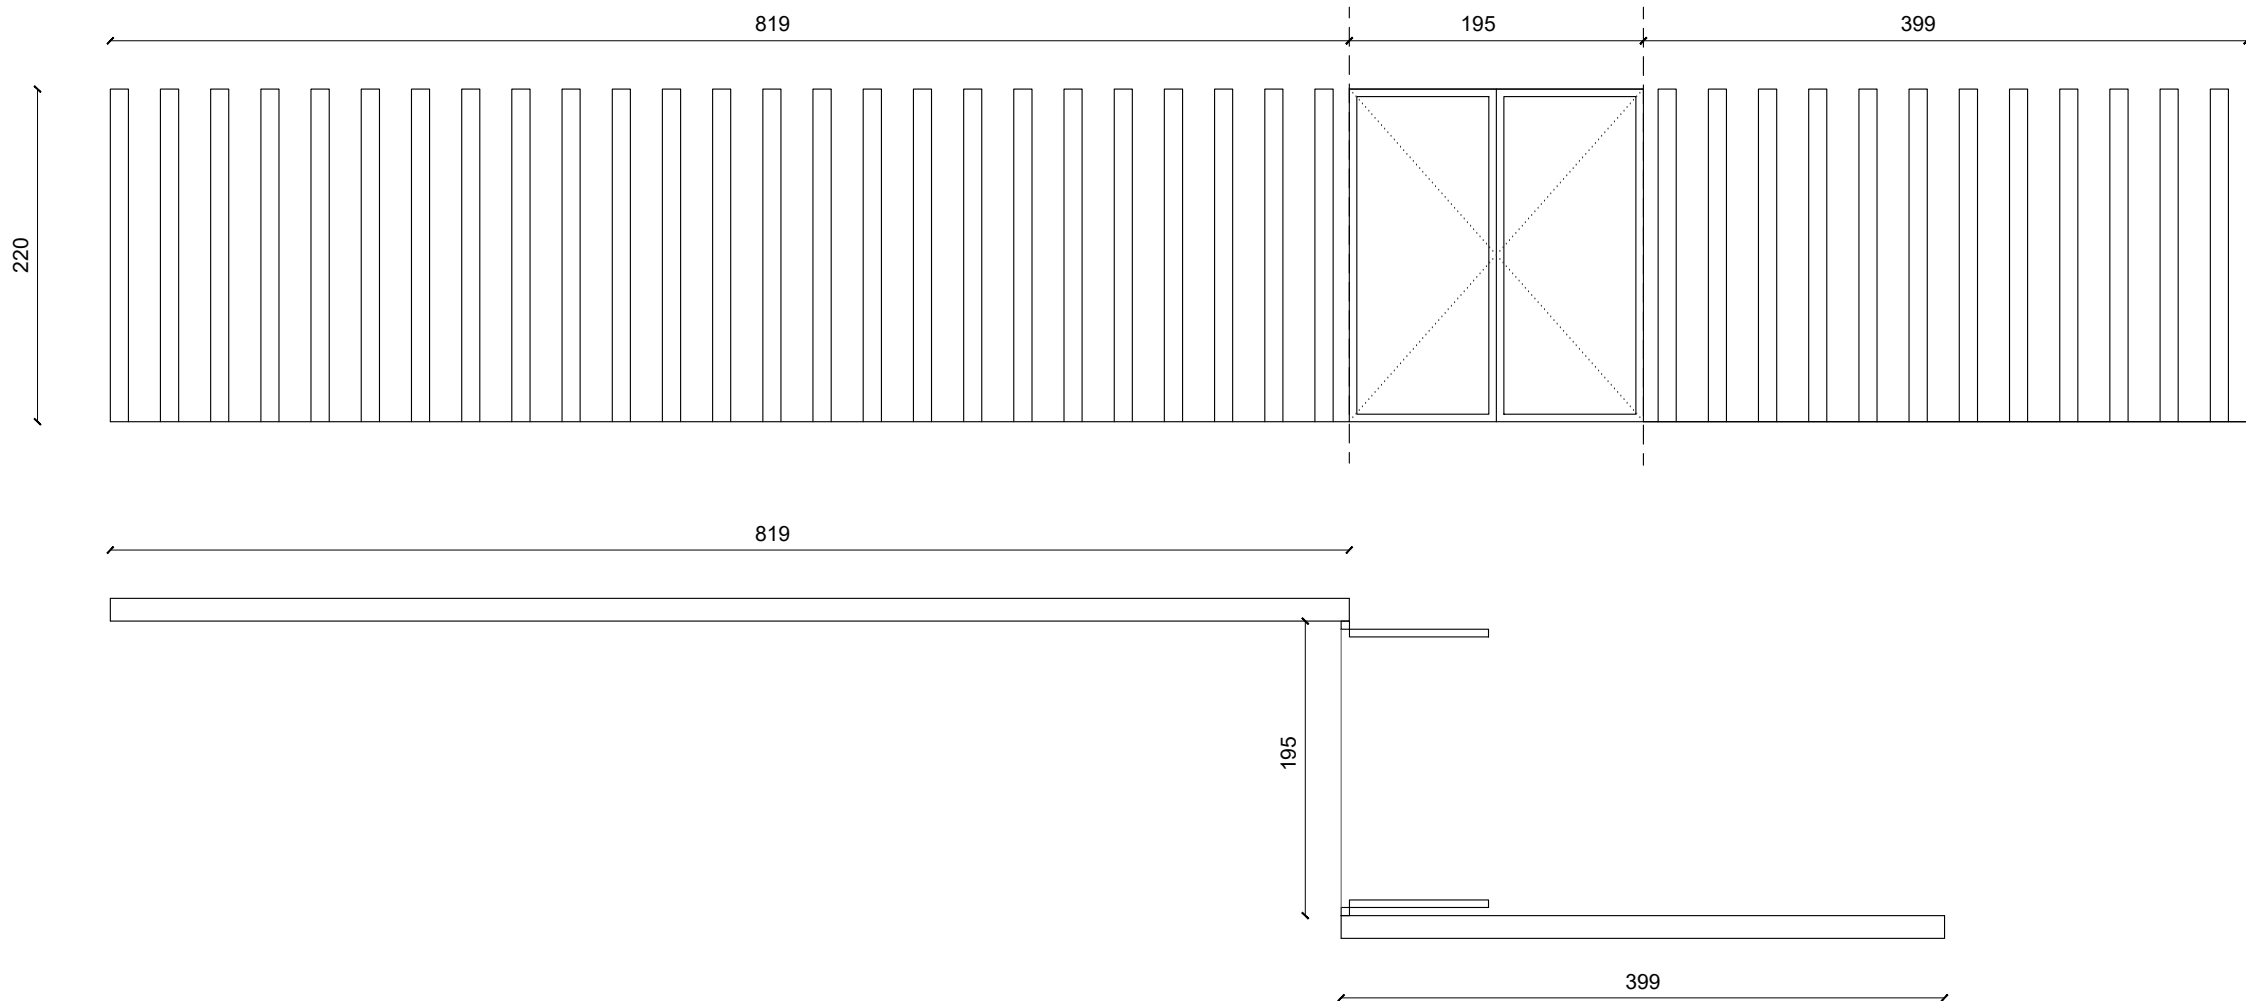



ESC 1

ESC

ESCALERA MACIZA DE LOSA DE HORMIGÓN DE PLANTA BAJA A PRIMER.

PASAMANOS: FORMADO POR TUBO HUECO CIRCULAR DE ACERO LAMINADO EN FRÍO DE Ø 35 mm
PATILLAS PARA SUJECCIÓN DE PASAMANOS A BASE DE REDONDO LISO MACIZO DE Ø 16 mm SEPARADOS CADA 50 mm


2

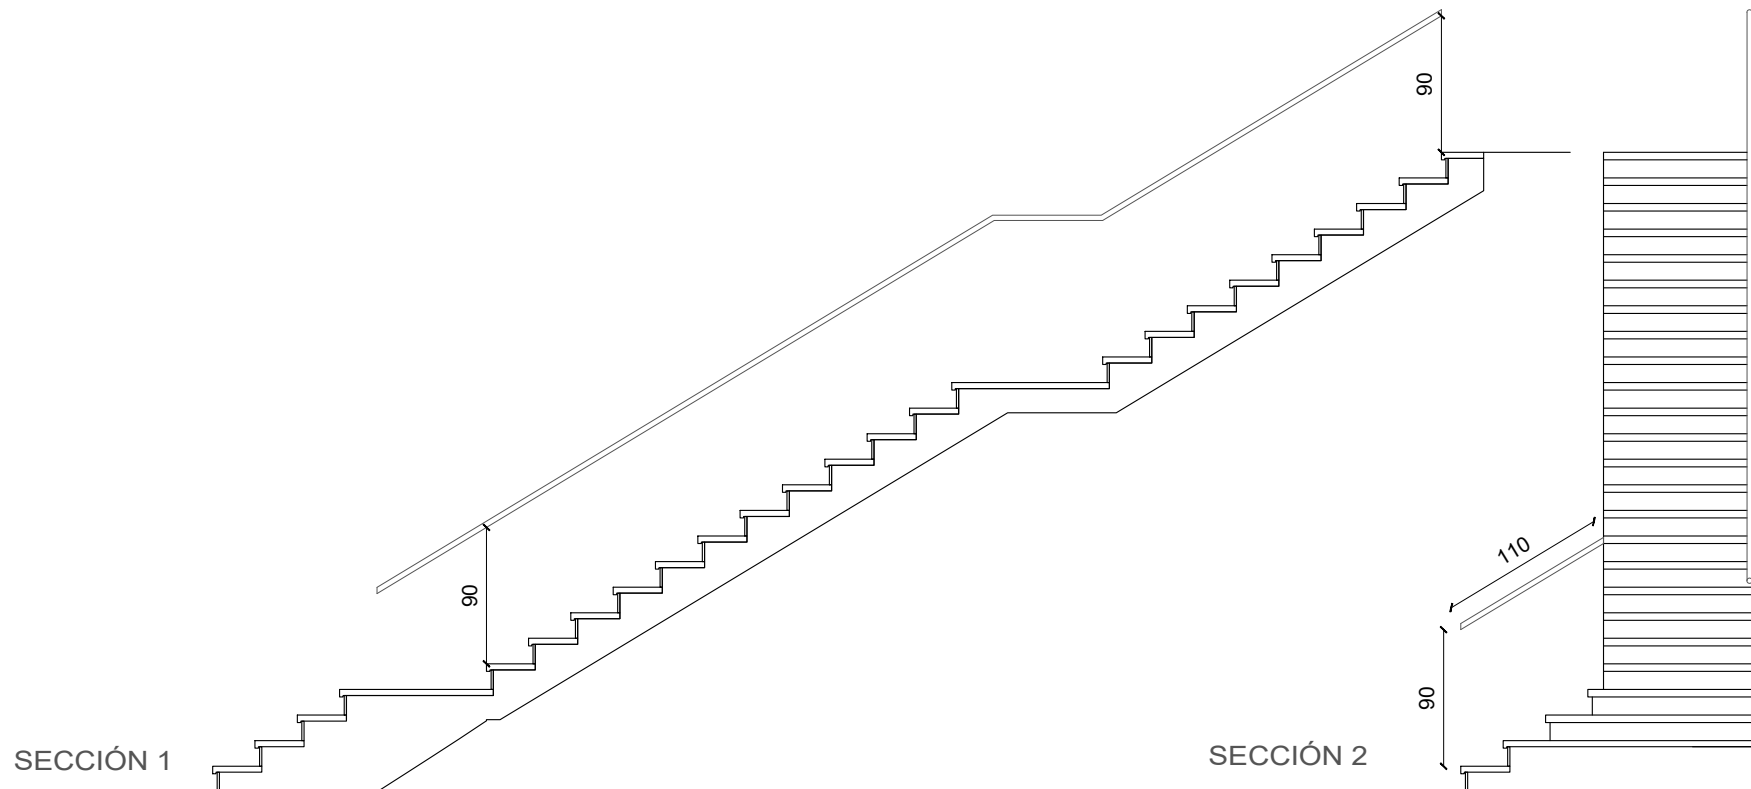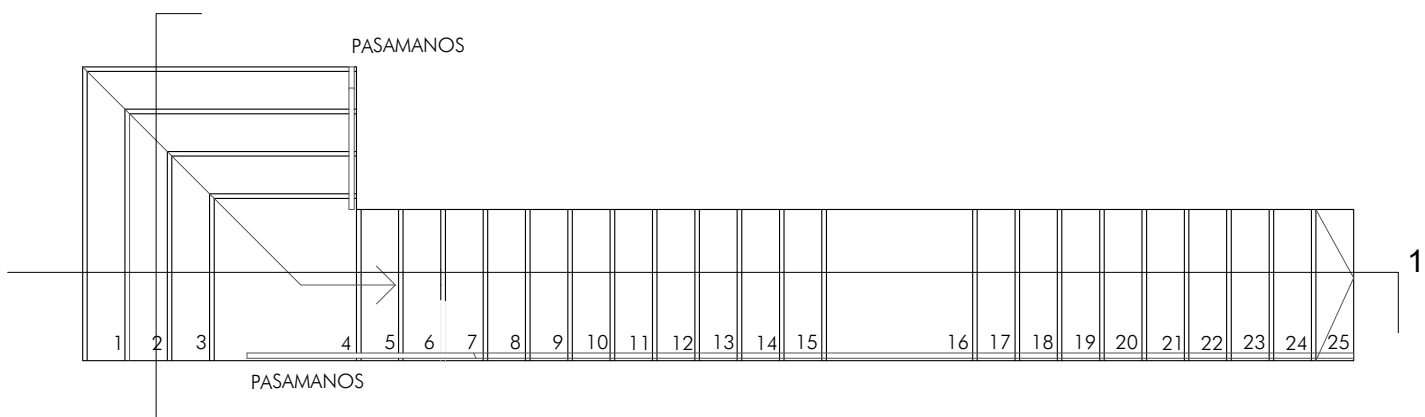


C2

REJILLAS VENTILACIÓN INSTALACIONES (1 UD. DE CADA TIPO)
BASTIDOR FIJO DE ACERO CON LAMAS DE ACERO.
PINTURA DE ESMALTE AL HORNO. TERMINACIÓN EN RAL 7035
PROVISTO DE ENTREGAS PARA COGER A OBRA


C2

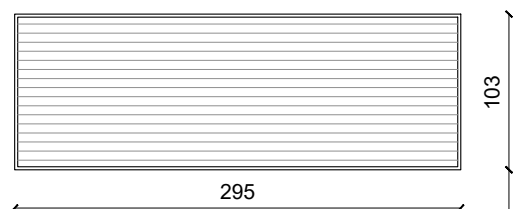215
DESDE SUELO PLANTA BAJA

C2'

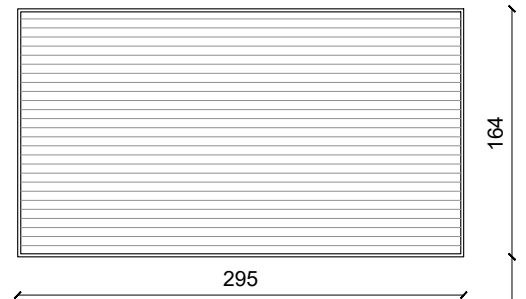

88

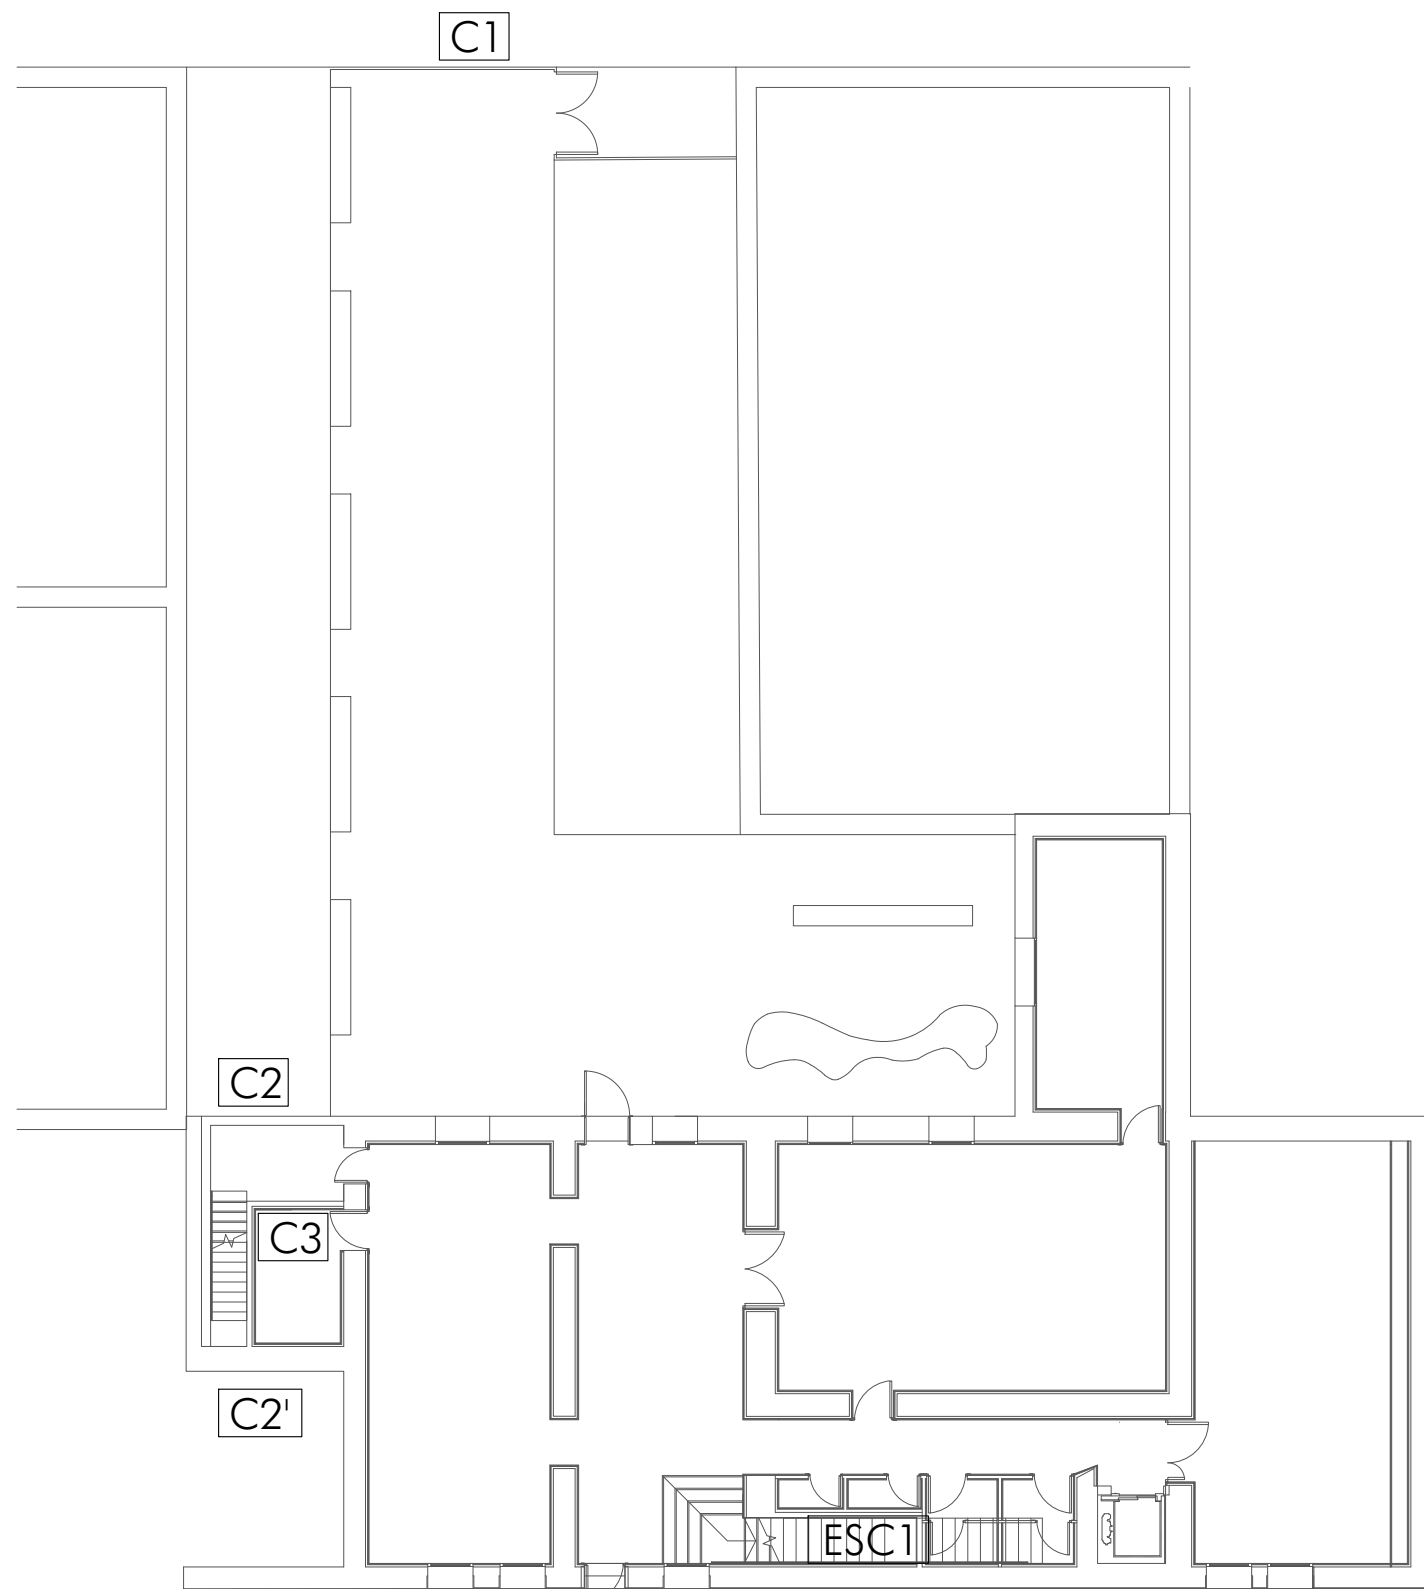


PLANTA BAJA

C3

BARANDILLA ALTILLO INSTALACIONES (COTA +2.60 m)

ALTURA BARANDILLA: 90 cm

PASAMANOS FORMADO POR TUBO HUECO CIRCULAR DE ACERO LAMINADO EN FRÍO DE 35 mm Y BARROTILO DE REDONDO LISO MACIZO DE Ø16 mm

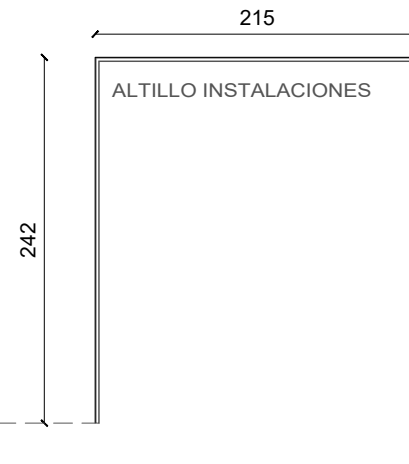

Zaragoza

AYUNTAMIENTO

GERENCIA DE URBANISMO

DIRECCIÓN DE ARQUITECTURA

OFICINA PROYECTOS DE ARQUITECTURA

REHABILITACION EDIFICIO CELDA DEL PRIOR EN LA CARTUJA BAJA

PLANO:

CERRAJERIA 1/2

ARQUITECTO REDACTOR :

ARQTO. SUPERVISOR:

ESCALA:

MAYO 2022

FERNANDO FERNANDEZ

FERNANDO FERNANDEZ

1/50

REM: 22

18-001 CRT CELDA PRIOR ACOND P2




MAGEN ARQUITECTOS SLP

JAVIER MAGEN Pardo FRANCISCO JAVIER MAGEN Pardo



Documento con firma electrónica. Autenticidad verificable en coaa.e-gestion.es/validacion.aspx con CSV: EVuc4doplqe2992620227531119

ESC 2 ESC
ESCALERA LIGERA DE PLANTA PRIMERA A PLANTA SEGUNDA
BARANDILLA: VIDRIO LAMINAR 8+8 BUTIRAL TRANSPARENTE

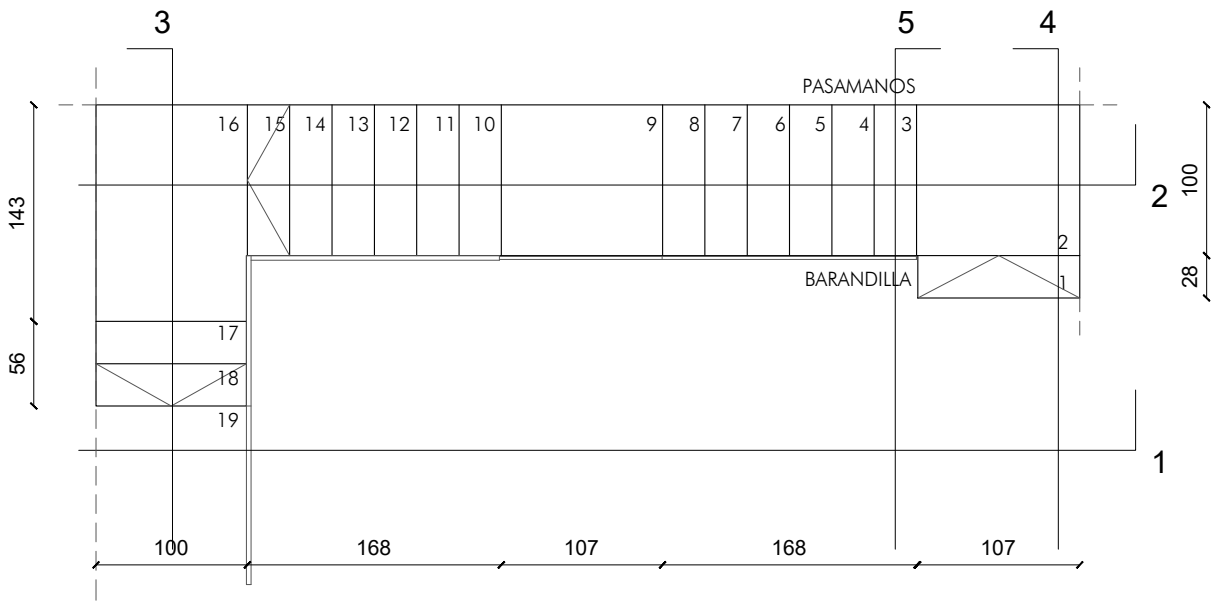


DETALLE ESCALERA LIGERA E: 1/25



1. PLETINA SOLDADA A LLANTA DE 20.6mm PARA SUJECCIÓN Peldaño MADERA e=50mm
2. DOBLE LLANTA 1cm 20x10cm UNIDAS CON PERIL CUADRADO 30.30mm
3. BARANDILLA VIDRIO LAMINAR 8+8 BUTIRAL TRANSPARENTE
4. LLANTA SOLDADA A PLACAS DE 300.300.10mm Y ANCLADA MEDIANTE FUNCIONES A MURO DE FÁBRICA DE LADRILLO MACIZO

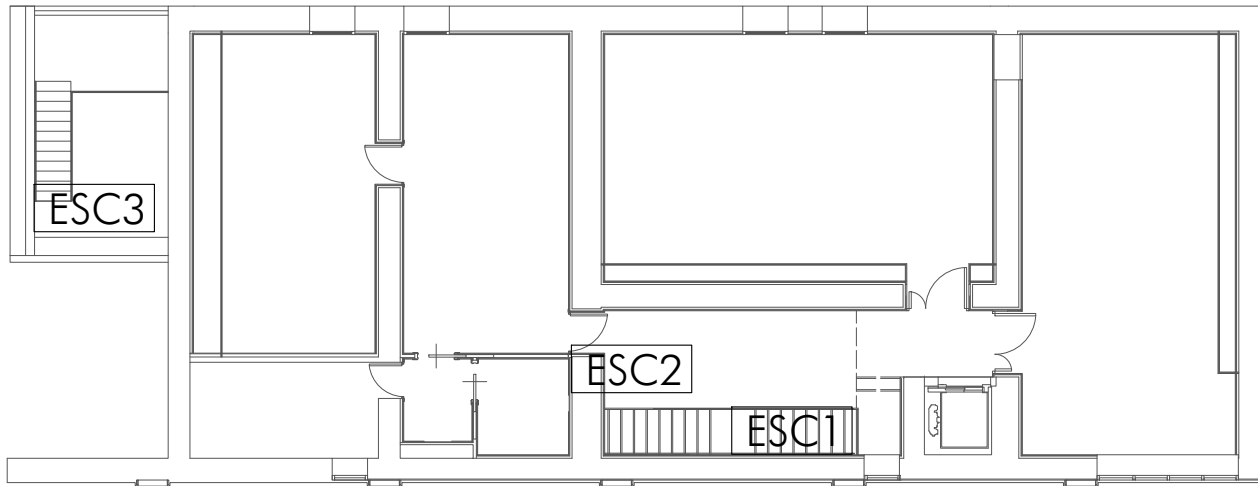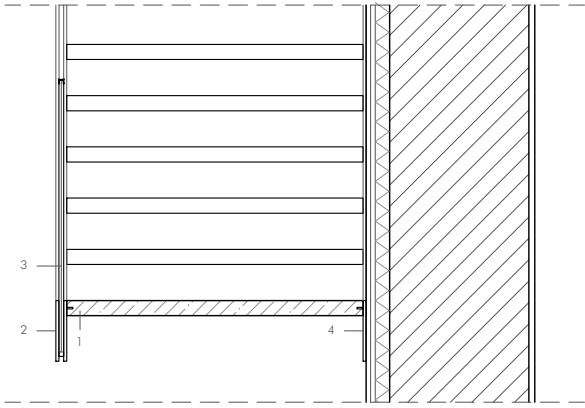





PLANTA PRIMERA

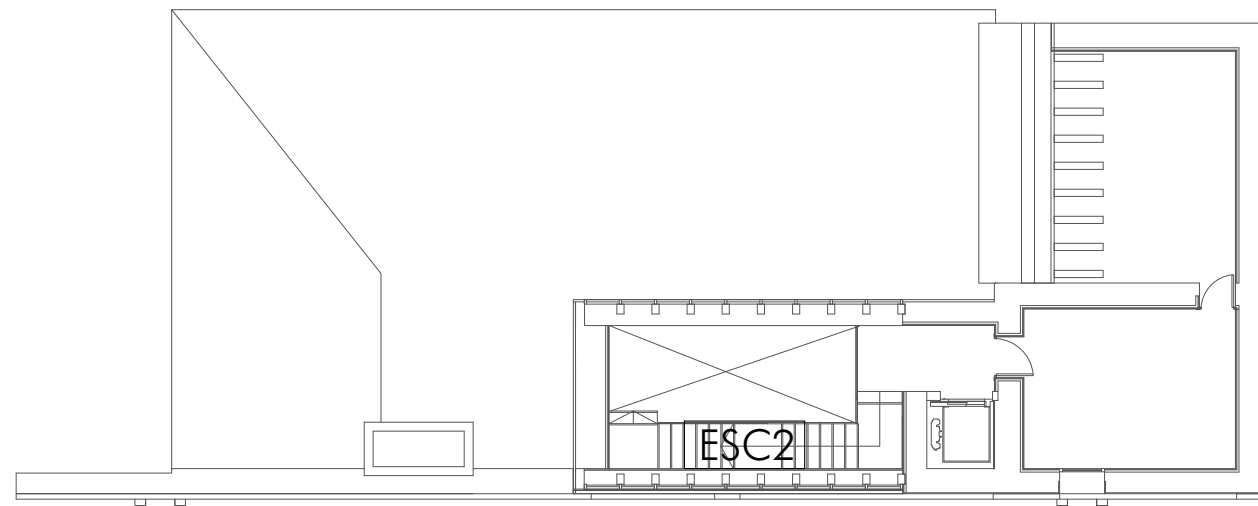

PLANTA SEGUNDA

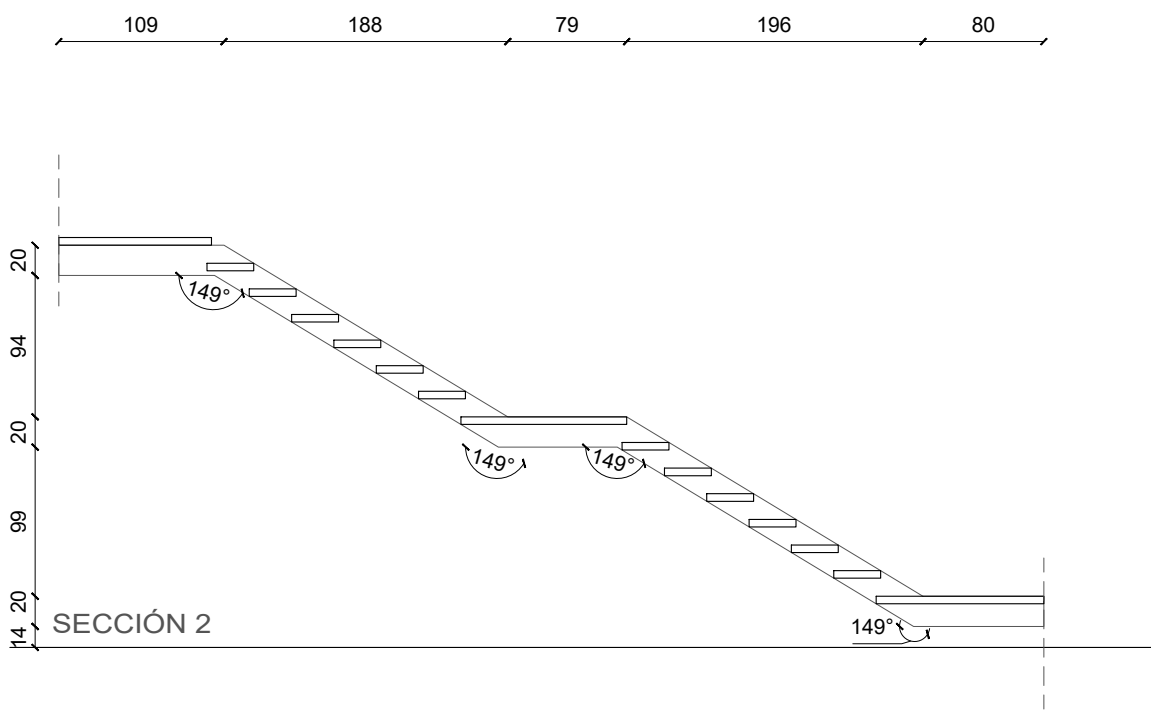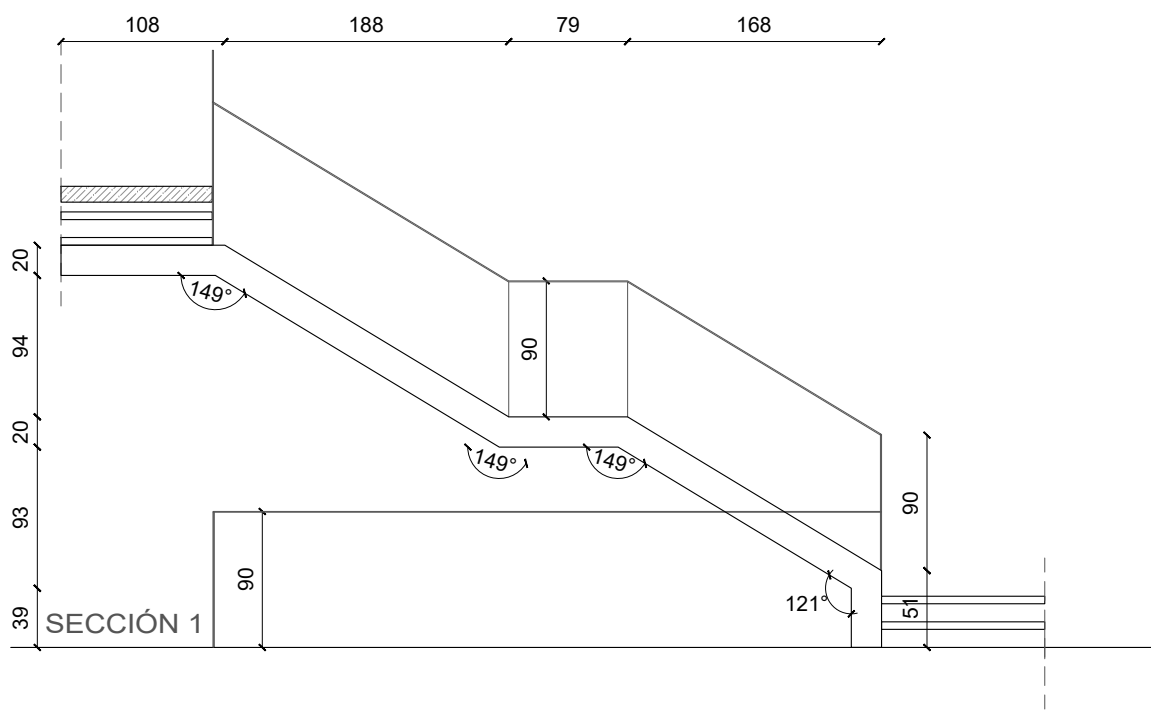

ESC 3 ESC RESTRINGIDA
ESCALERA METÁLICA DE PLANTA BAJA A ALTILLO INSTALACIONES
PASAMANOS: FORMADO POR TUBO HUECO CIRCULAR DE ACERO LAMINADO EN FRÍO DE Ø 35 mm
PATILLAS PARA SUJECCIÓN DE PASAMANOS A BASE DE REDONDO LISO MACIZO DE Ø 16 mm SEPARADOS CADA 50 mm

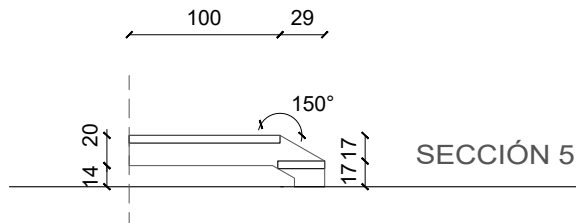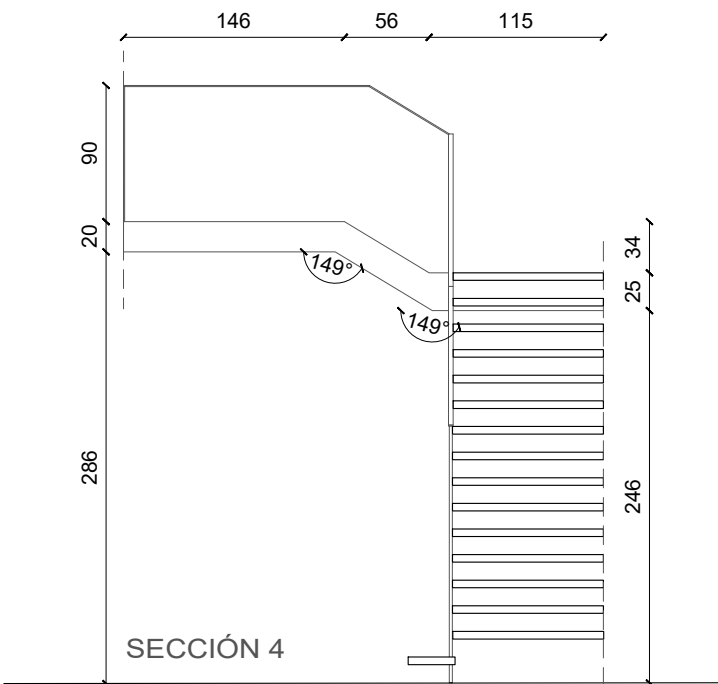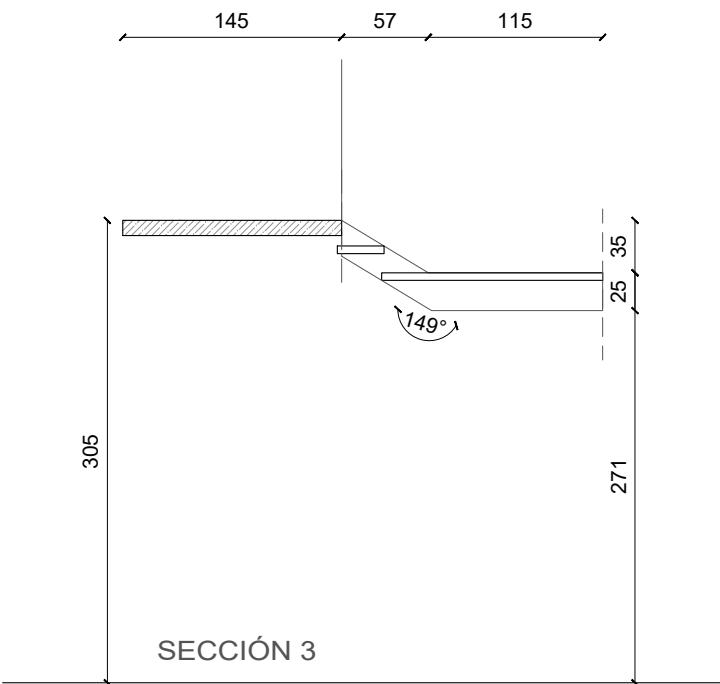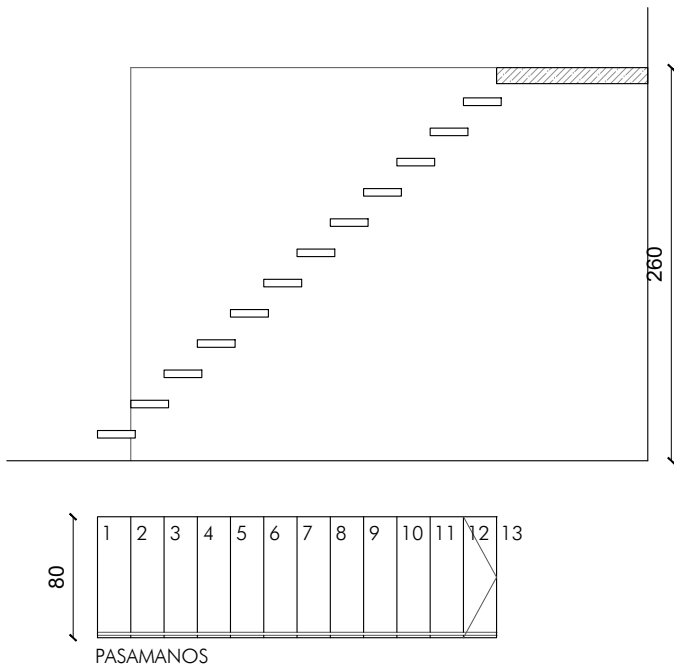

Zaragoza
AYUNTAMIENTO
GERENCIA DE URBANISMO
DIRECCIÓN DE ARQUITECTURA
OFICINA PROYECTOS DE ARQUITECTURA
REHABILITACION EDIFICIO CELDA DEL PRIOR
EN LA CARTUJA BAJA

PLANO:

CERRAJERIA 2/2

C-08A

ARQUITECTO REDACTOR :	ARQTO. SUPERVISOR:	ESCALA:	MAYO 2022
	FERNANDO FERNANDEZ	1/50	REM: 33
MAGEN ARQUITECTOS S.L.P.	IDENTIFICADOR:		
JAVIER MAGEN PARDÓ	48-001 CRT CELDA PRIOR ACOND P2		




[illegible]

TECHOS

- T1 ESTRUCTURA VISTA VIGAS
- T2 ESTRUCTURA VISTA VIGAS EXISTENTES
- T3 FALSO TECHO REGISTRABLE DE PLACAS DE YESO LAMINADO N-10 VINILO BLANCO, DIMENSIONES 60x60 cm
- T4 FALSO TECHO CONTINUO DE PLACA DE YESO LAMINADO LISO BLANCO DE 13 mm
- T5 TABLERO MADERA FORJADO

 TABLEROS MADERA ENTRE VIGAS

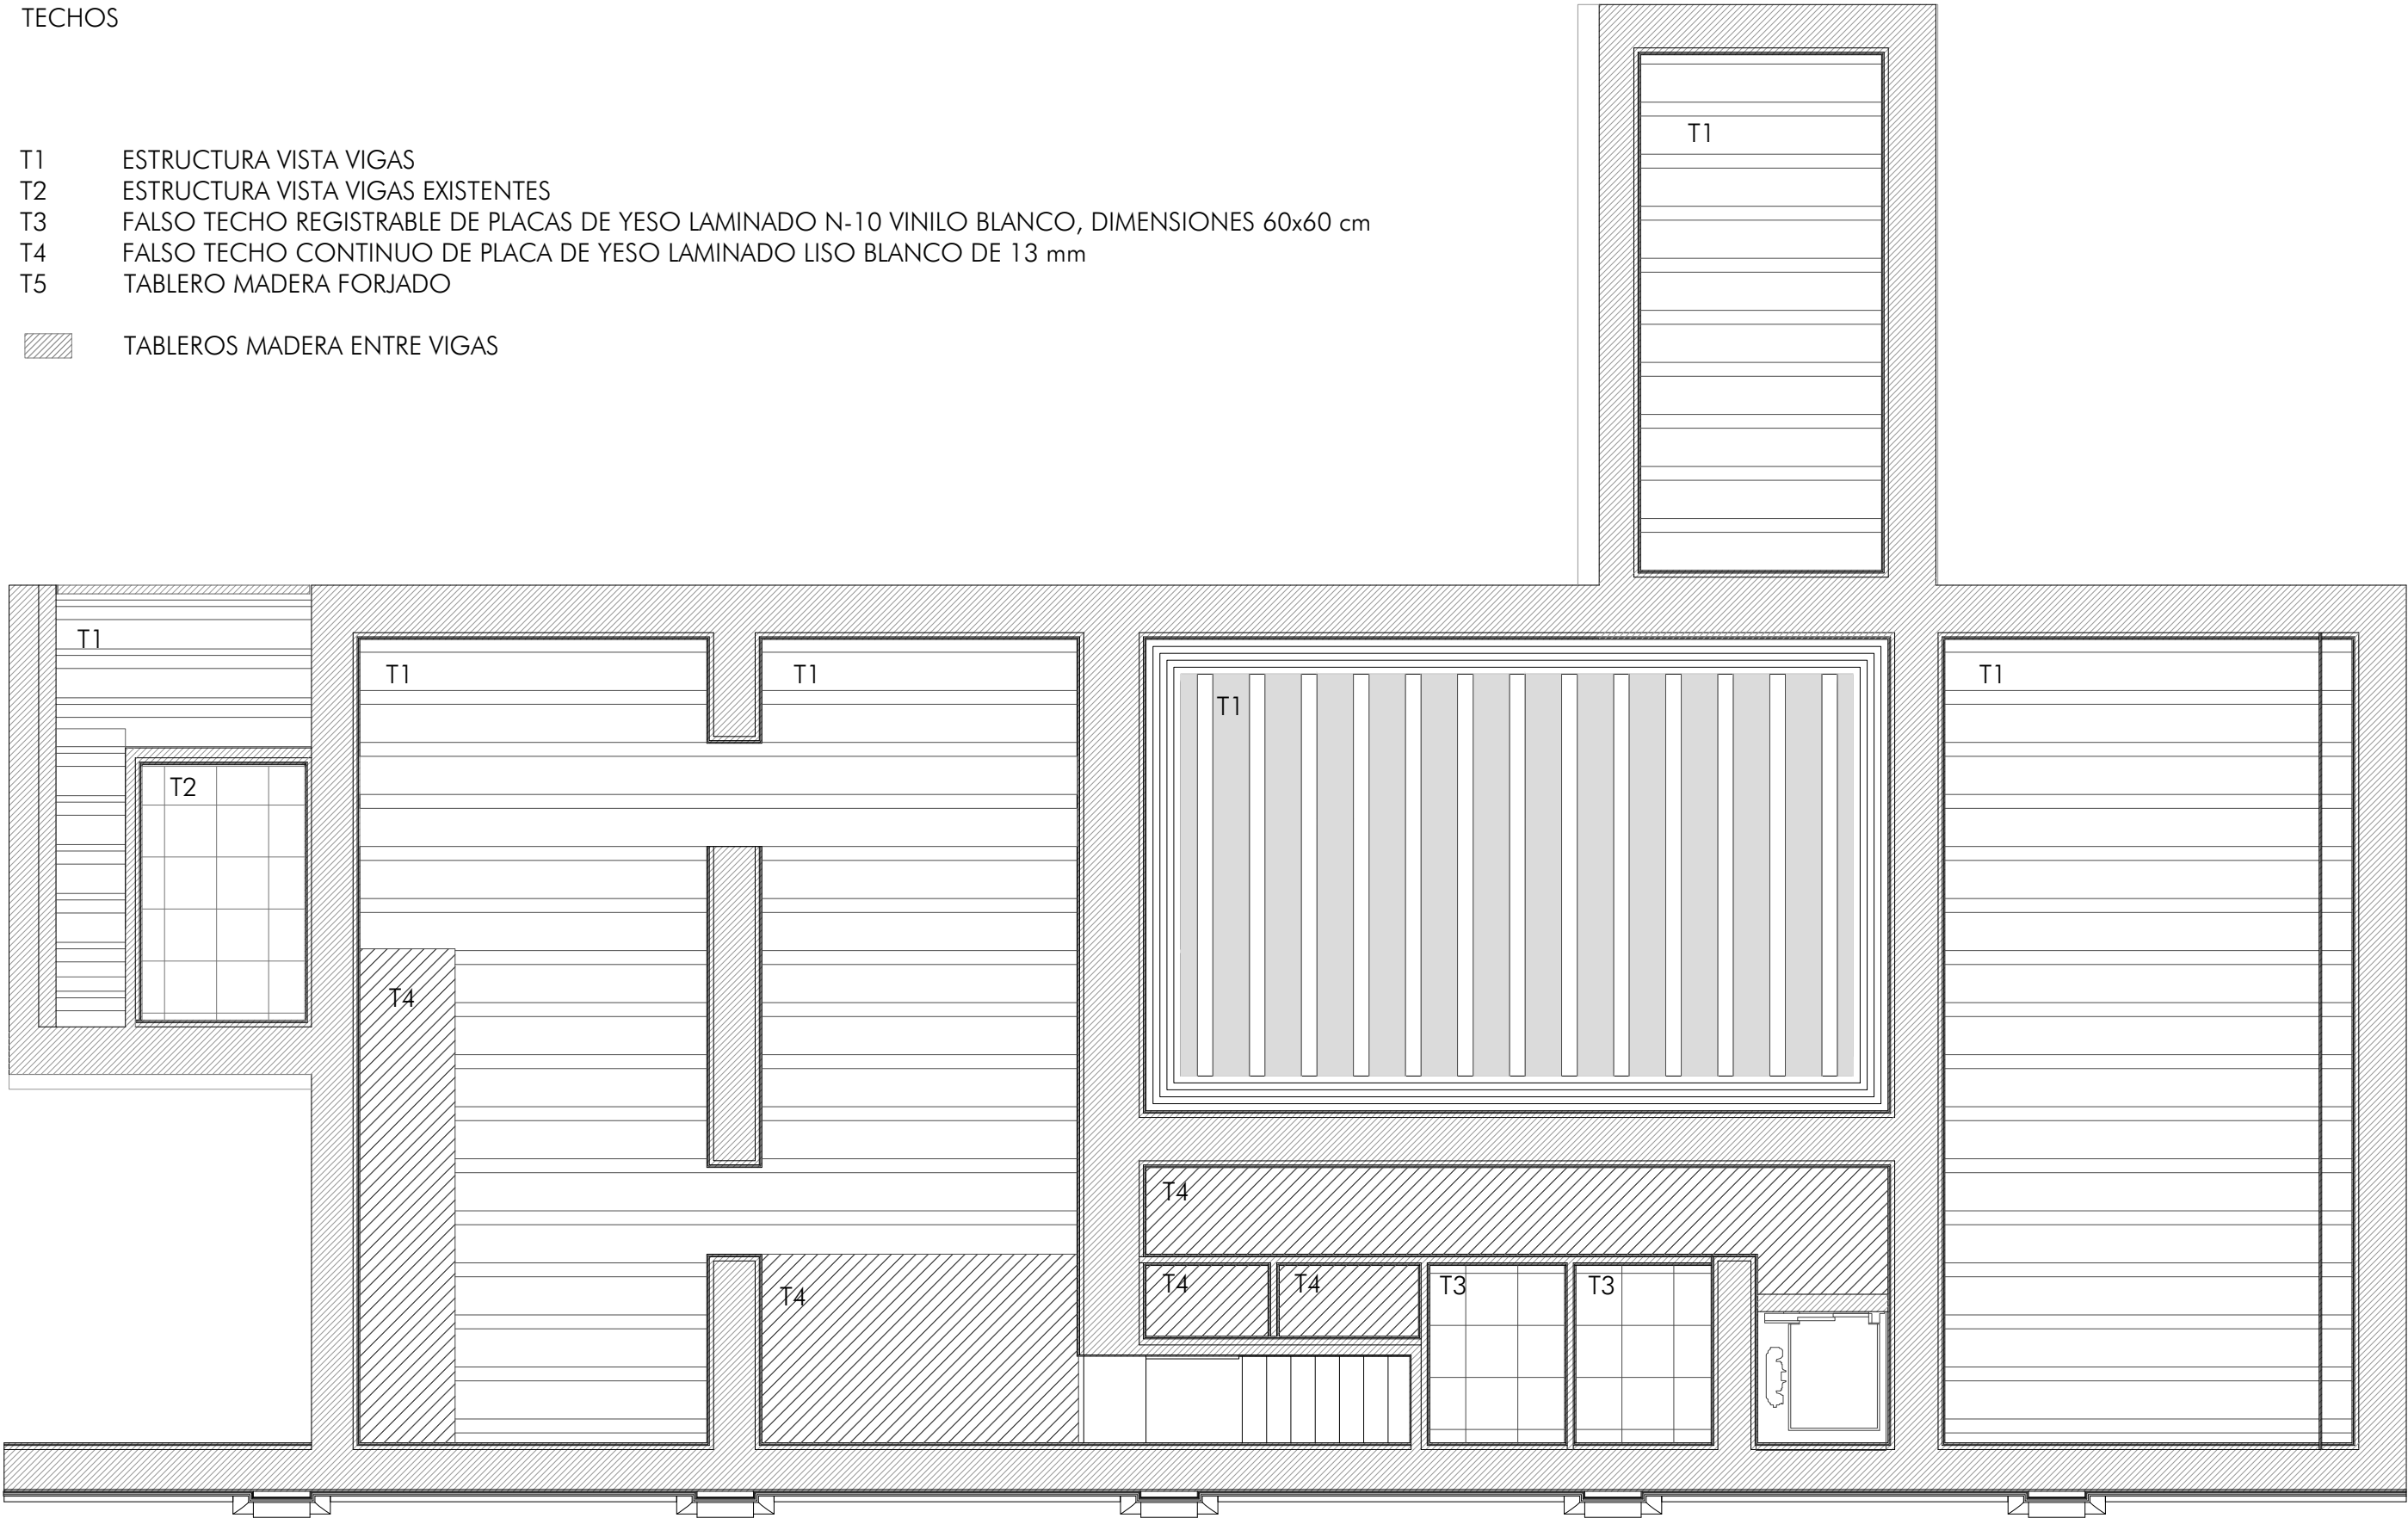

PLANO:

TECHOS. PLANTA BAJA

C-10

ARQUITECTO REDACTOR :  MAGEN ARQUITECTOS SLP JAIME MAGEN PARDO - FRANCISCO JAVIER MAGEN PARDO		ARQTO. SUPERVISOR:	ESCALA:	SEP 2020
		FERNANDO FERNANDEZ	1/75	REM: 33
		IDENTIFICADOR: 18-001 CRT CELDA PRIOR ACOND P2		



TECHOS

- T1


ESTRUCTURA VISTA VIGAS
- T2

ESTRUCTURA VISTA VIGAS EXISTENTES
- T3

FALSO TECHO REGISTRABLE DE PLACAS DE YESO LAMINADO N-10 VINOLO BLANCO, DIMENSIONES 60x60 cm
- T4

FALSO TECHO CONTINUO DE PLACA DE YESO LAMINADO LISO BLANCO DE 13 mm
- T5

TABLERO MADERA FORJADO
- TABLEROS MADERA ENTRE VIGAS

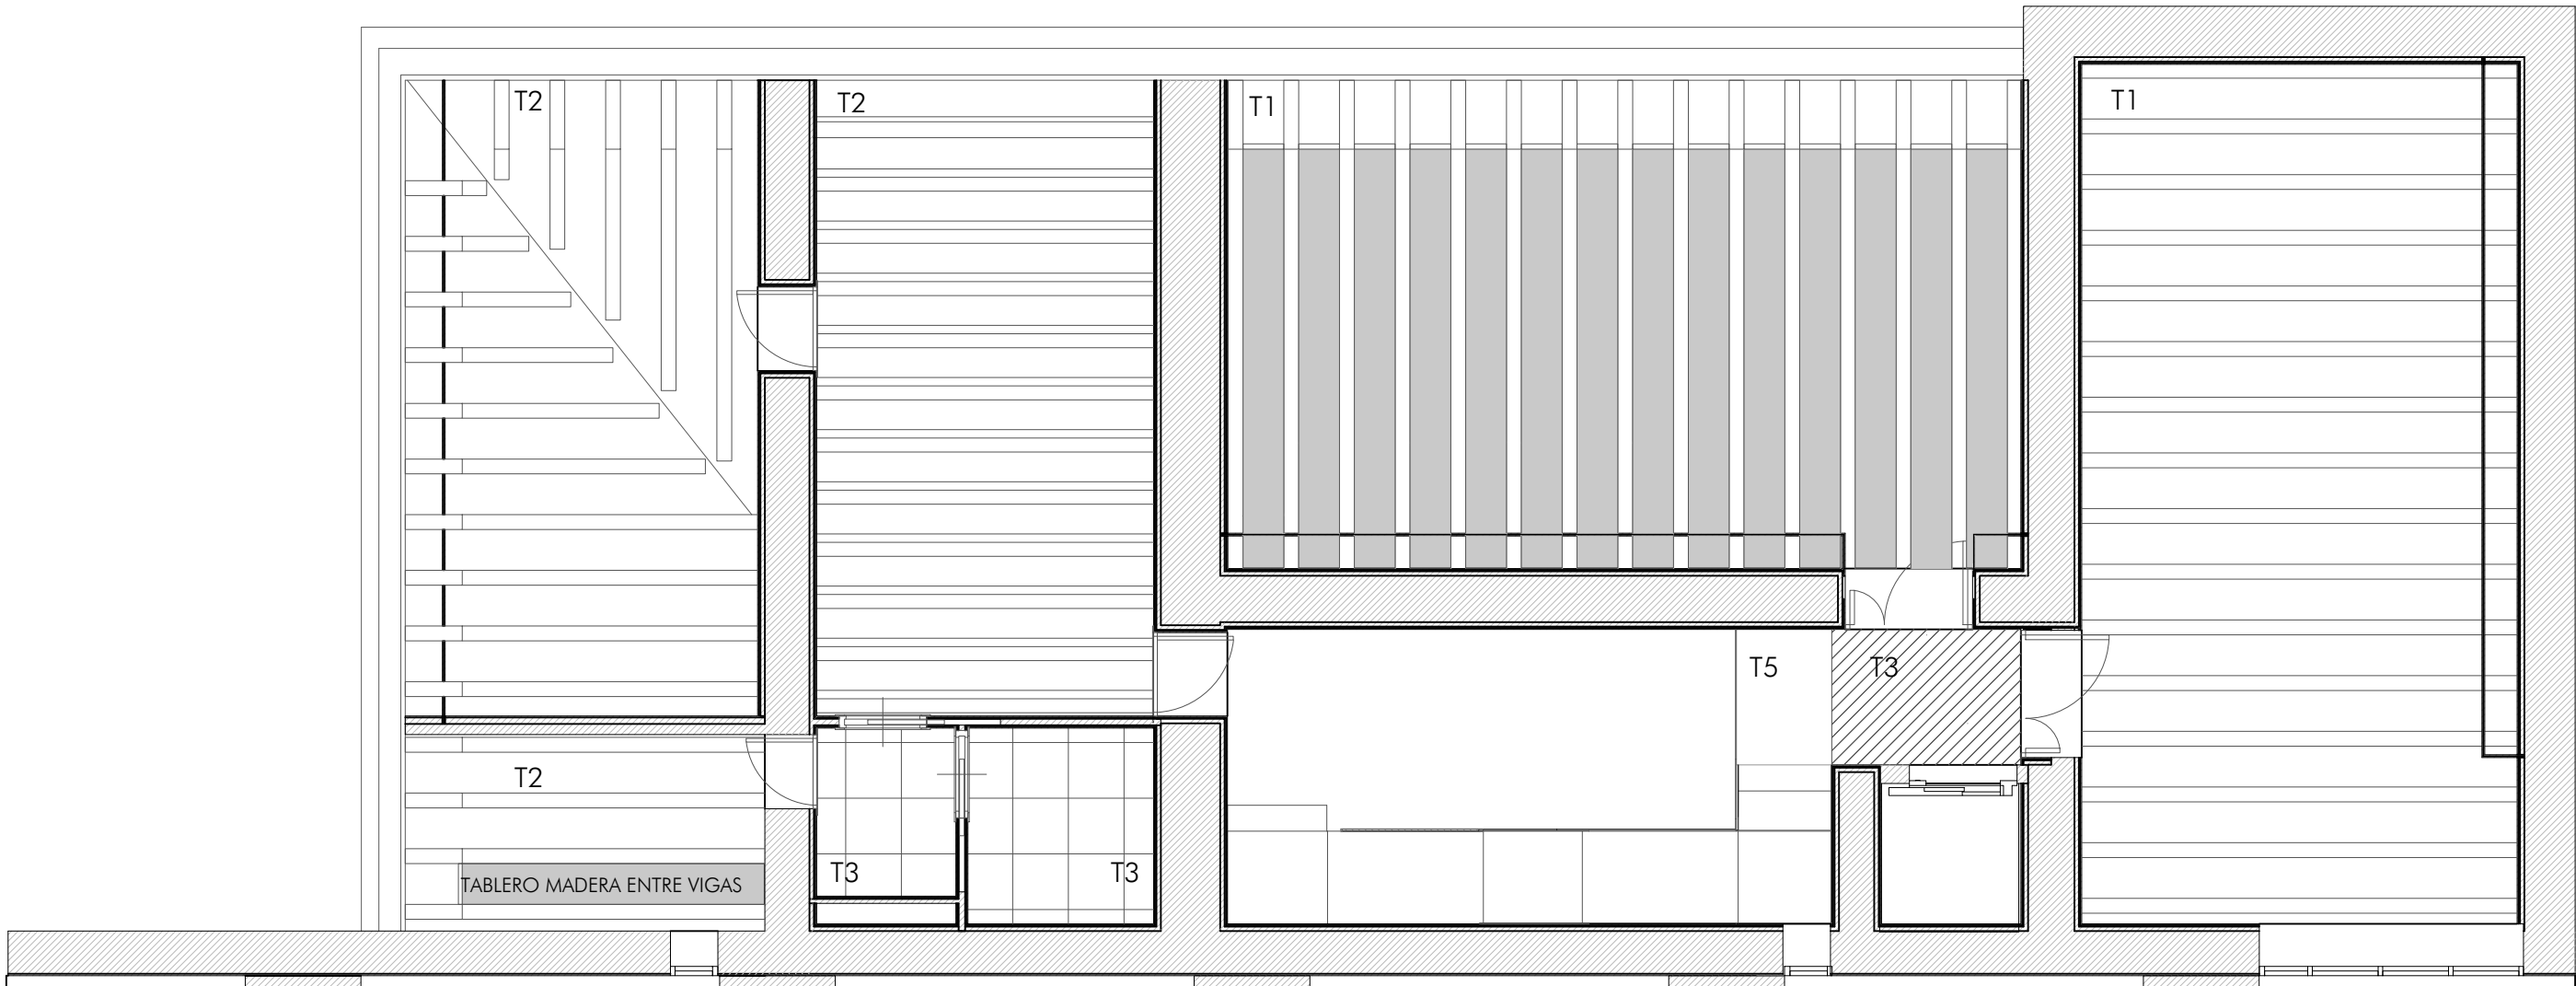

PLANO:

TECHOS. PLANTA PRIMERA


C-11

ARQUITECTO REDACTOR :  MAGEN ARQUITECTOS SLP JAIME MAGEN PARDO - FRANCISCO JAVIER MAGEN PARDO		ARQTO. SUPERVISOR:	ESCALA:	SEP 2020
		FERNANDO FERNANDEZ	1/75	REM: 33
		IDENTIFICADOR: 18-001 CRT CELDA PRIOR ACOND P2		



TECHOS

- T1 ESTRUCTURA VISTA VIGAS
 - T2 ESTRUCTURA VISTA VIGAS EXISTENTES
 - T3 FALSO TECHO REGISTRABLE DE PLACAS DE YESO LAMINADO N-10 VINOLO BLANCO, DIMENSIONES 60x60 cm
 - T4 FALSO TECHO CONTINUO DE PLACA DE YESO LAMINADO LISO BLANCO DE 13 mm
 - T5 TABLERO MADERA FORJADO
- TABLEROS MADERA ENTRE VIGAS

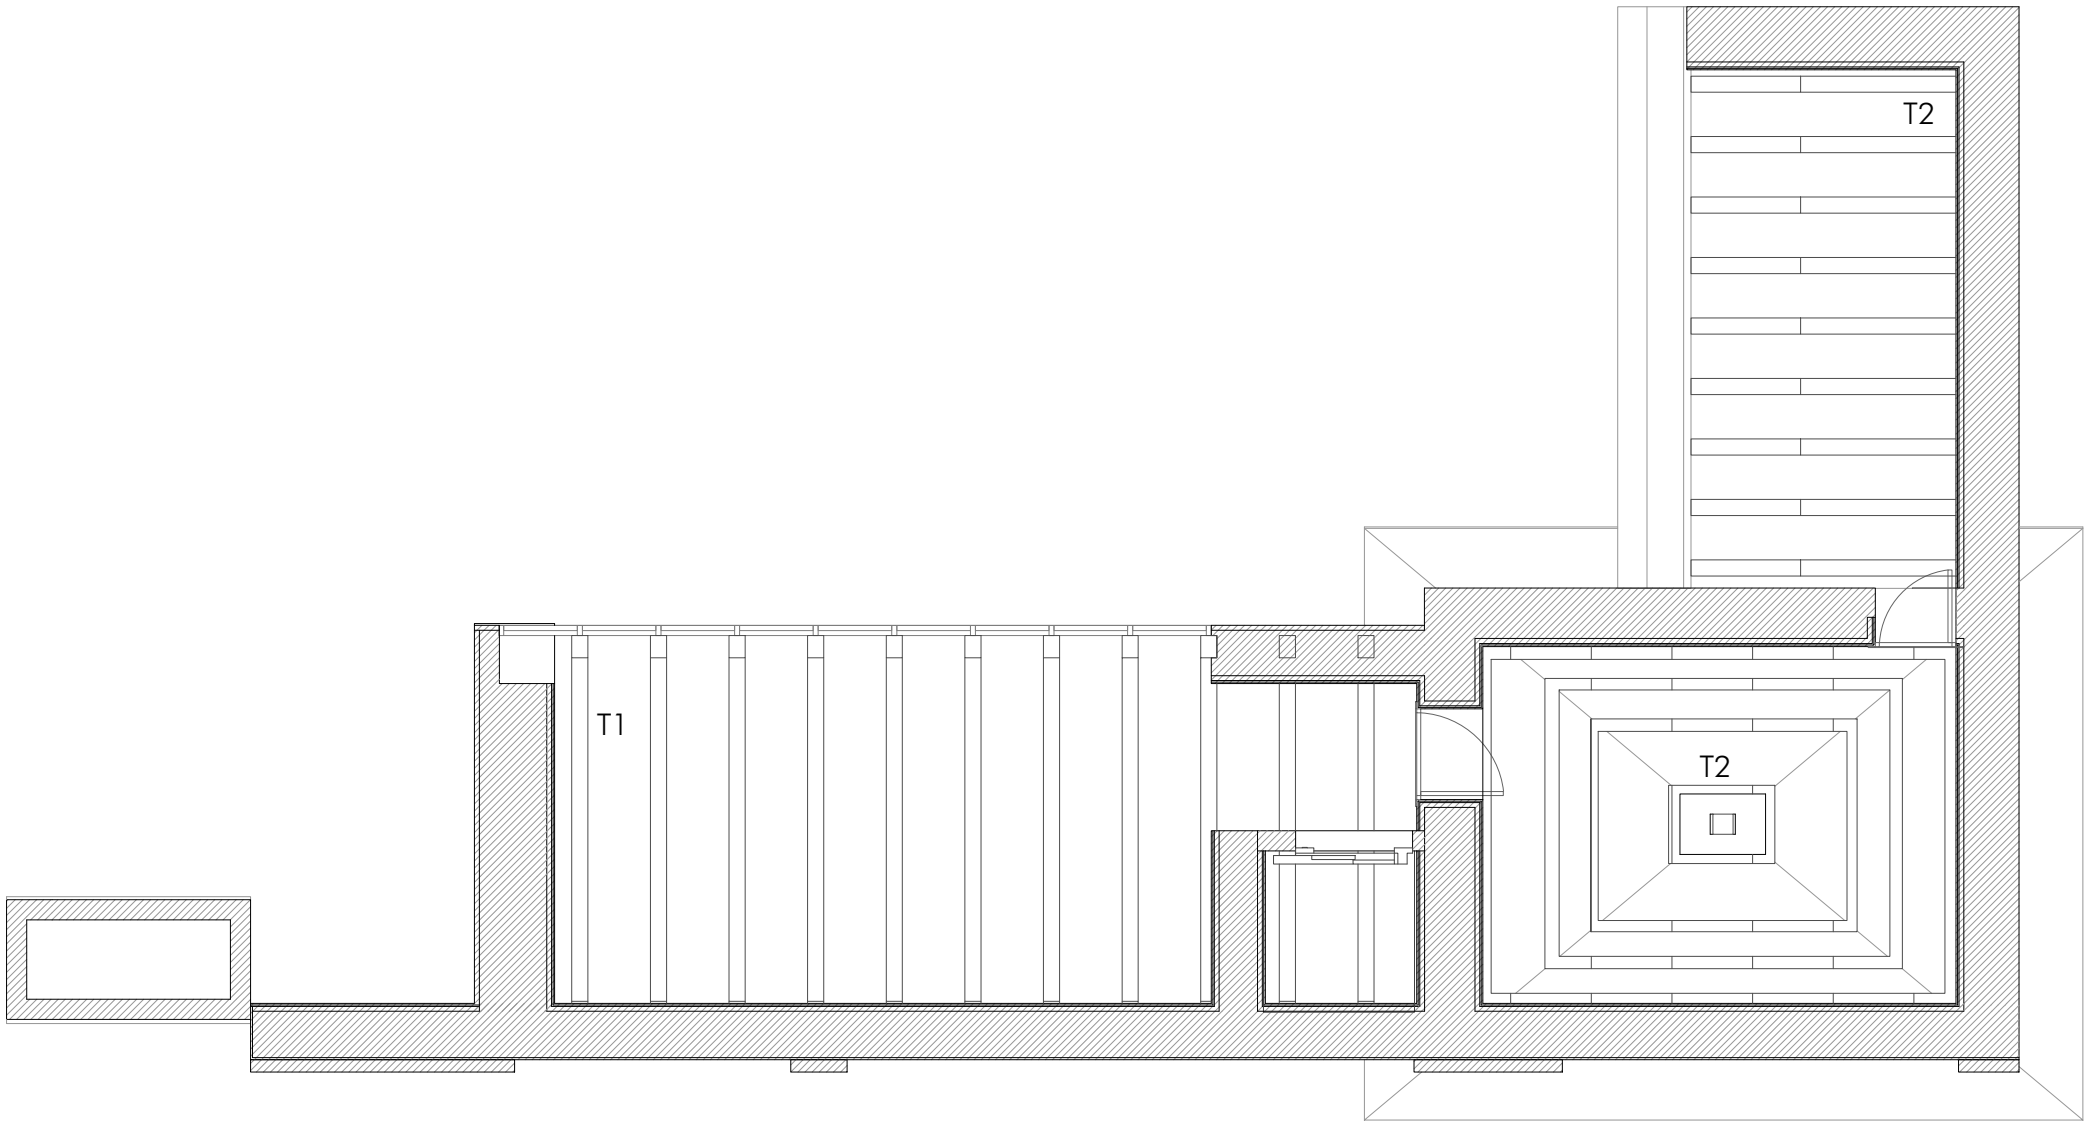

PLANO:

TECHOS. PLANTA SEGUNDA

C-12

ARQUITECTO REDACTOR :  MAGEN ARQUITECTOS SLP JAIME MAGEN PARDO - FRANCISCO JAVIER MAGEN PARDO		ARQTO. SUPERVISOR:	ESCALA:	SEP 2020
		FERNANDO FERNANDEZ	1/75	REM: 33
		IDENTIFICADOR: 18-001 CRT CELDA PRIOR ACOND P2		

