


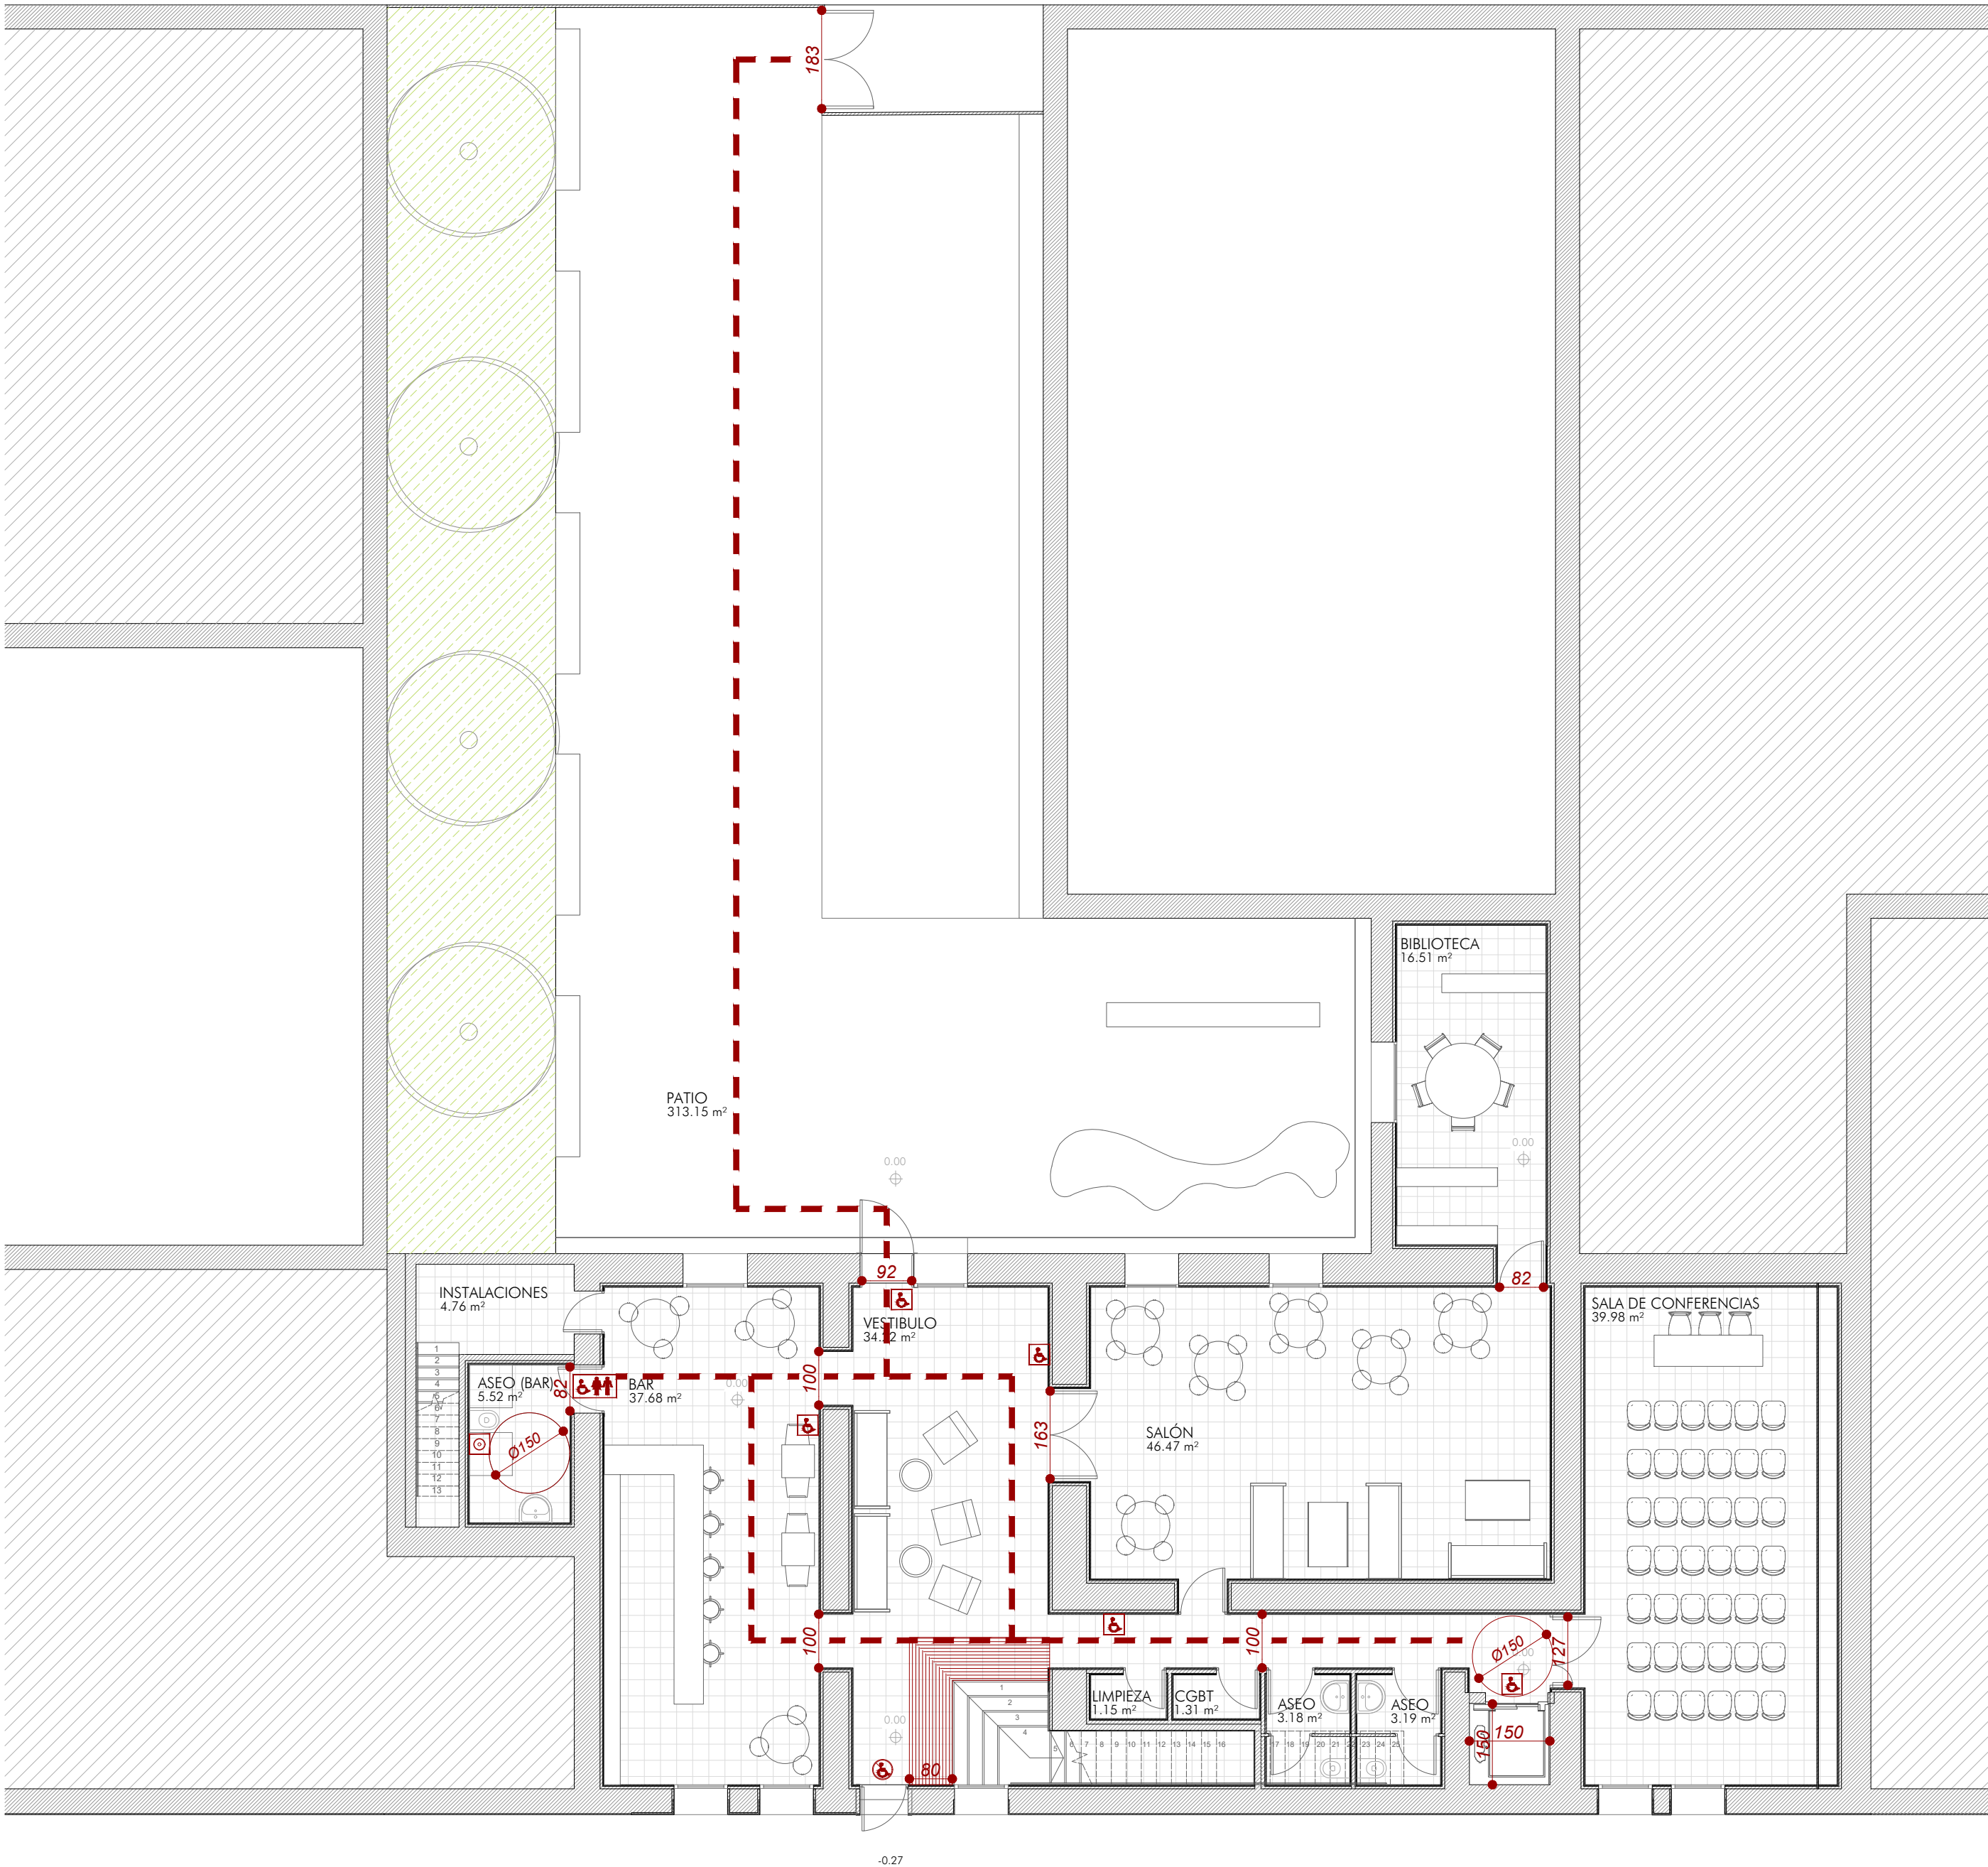

Zaragoza

AYUNTAMIENTO

GERENCIA DE URBANISMO

DIRECCIÓN DE ARQUITECTURA

OFICINA PROYECTOS DE ARQUITECTURA

**REHABILITACION EDIFICIO CELDA DEL PRIOR
EN LA CARTUJA BAJA**

PLANO:

ACCESIBILIDAD. PLANTA BAJA

AC-01

LEYENDA ACCESIBILIDAD

- RECORRIDO ACCESIBLE
- GIRO SILLA DE RUEDAS
- ASEO ACCESIBLE
- ACCESIBILIDAD DISCAPACITADOS
- BANDA DE SEÑALIZACIÓN VISUAL Y TÁCTIL:
80cm para escaleras y 40cm para punto de atención accesible
- LLAMADA ACCESIBLE
- SALIDA NO ACCESIBLE

ARQUITECTO REDACTOR :

Jaime Magen Pardo

MAGEN ARQUITECTOS SLP
JAIME MAGEN PARDO - FRANCISCO JAVIER MAGEN PARDO

ARQTO. SUPERVISOR:

FERNANDO FERNANDEZ

ESCALA:

1/100

SEP 2020

REM: 33


IDENTIFICADOR:

18-001 CRT CELDA PRIOR ACOND P2



COLEGIO OFICIAL DE ARQUITECTOS DE ARAGÓN | Demarcación de ZARAGOZA.
VISADO Normal con fecha 07/09/2022. Número de expediente/fase ZA2022003695400

Documento con firma electrónica. Autenticidad verificable en coaa.e-gestion.es/validacion.aspx con CSV: EVpwxvldvm580720229291055

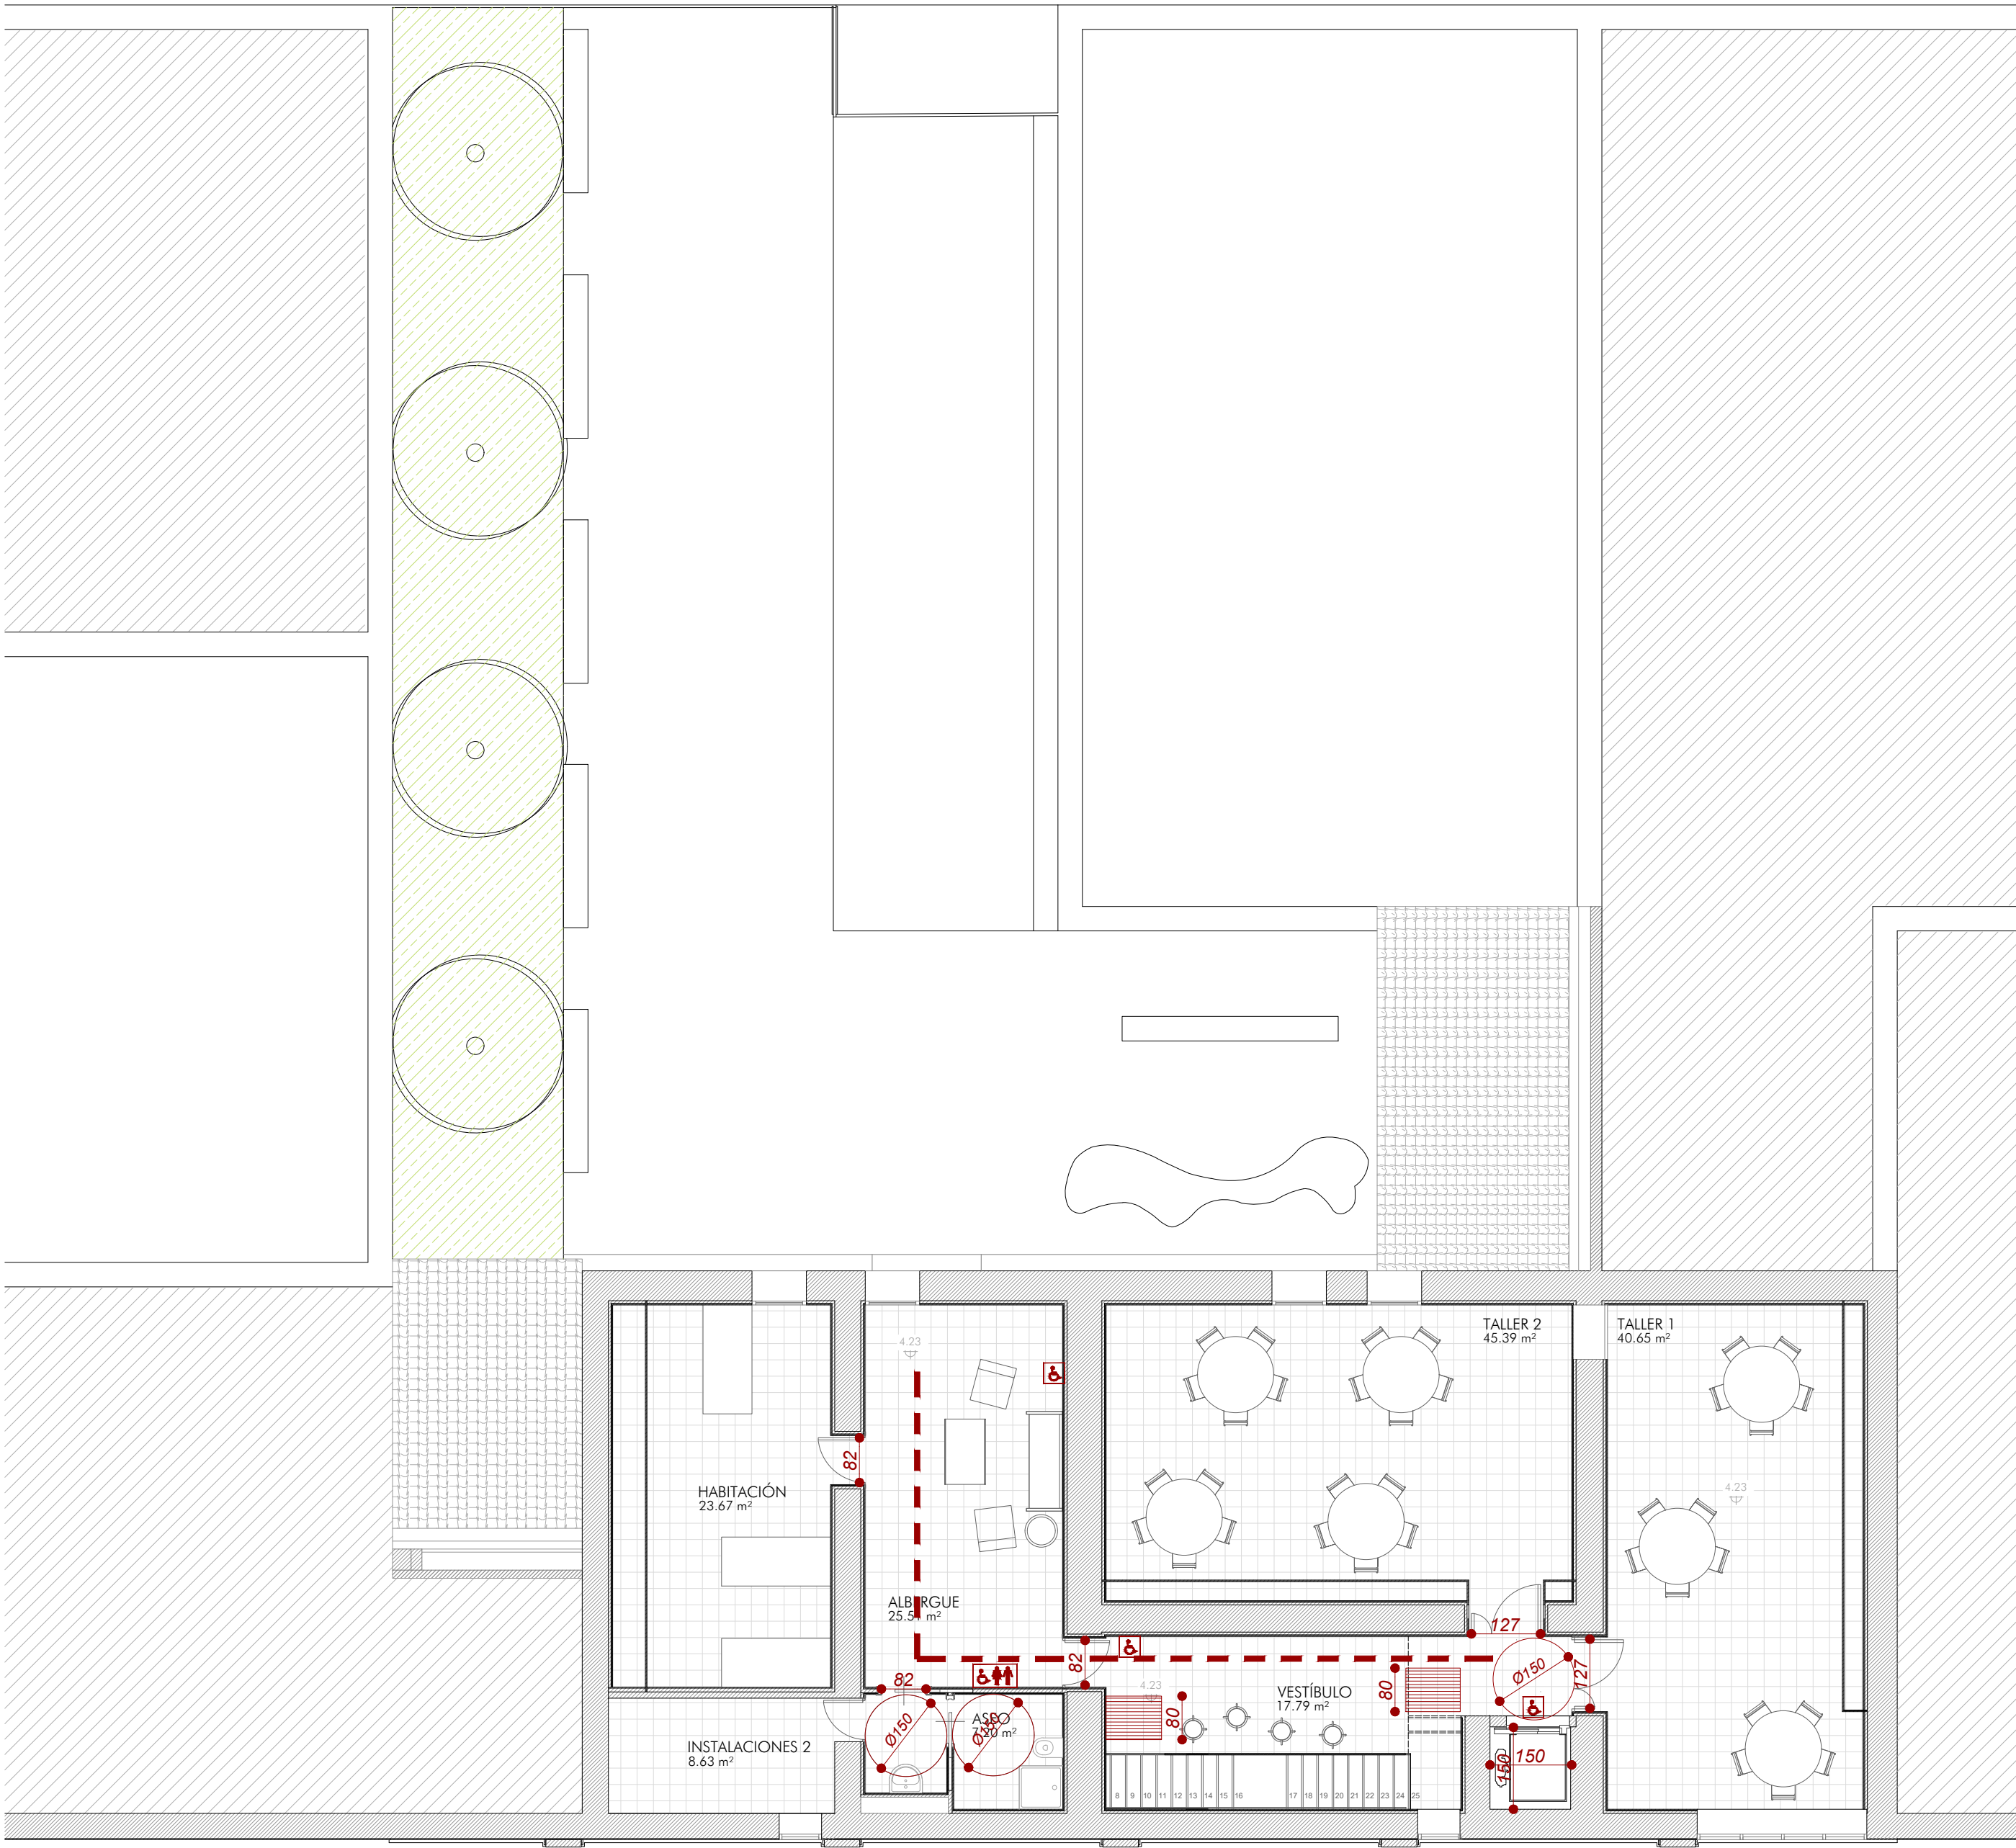

GERENCIA DE URBANISMO

DIRECCIÓN DE ARQUITECTURA

OFICINA PROYECTOS DE ARQUITECTURA

REHABILITACION EDIFICIO CELDA DEL PRIOR
EN LA CARTUJA BAJA

PLANO:

ACCESIBILIDAD. PLANTA PRIMERA

AC-02

ARQUITECTO REDACTOR :

[Signature]

MAGEN ARQUITECTOS SLP
JAIME MAGEN PARDO - FRANCISCO JAVIER MAGEN PARDO

ARQTO. SUPERVISOR:

FERNANDO FERNANDEZ

ESCALA:

1/100

SEP 2020

REM: 33

IDENTIFICADOR:

18-001 CRT CELDA PRIOR ACOND P2


LEYENDA ACCESIBILIDAD

- RECORRIDO ACCESIBLE
- GIRO SILLA DE RUEDAS
- ASEO ACCESIBLE
- ACCESIBILIDAD DISCAPACITADOS
- BANDA DE SEÑALIZACIÓN VISUAL Y TÁCTIL:
80cm para escaleras y 40cm para punto de atención accesible
- LLAMADA ACCESIBLE
- SALIDA NO ACCESIBLE



COLEGIO OFICIAL DE ARQUITECTOS DE ARAGÓN | Demarcación de ZARAGOZA.
VISADO Normal con fecha 07/09/2022. Número de expediente/fase ZA2022003695400

Documento con firma electrónica. Autenticidad verificable en coaa.e-gestion.es/validacion.aspx con CSV: EVpwxvldvm580720229291055

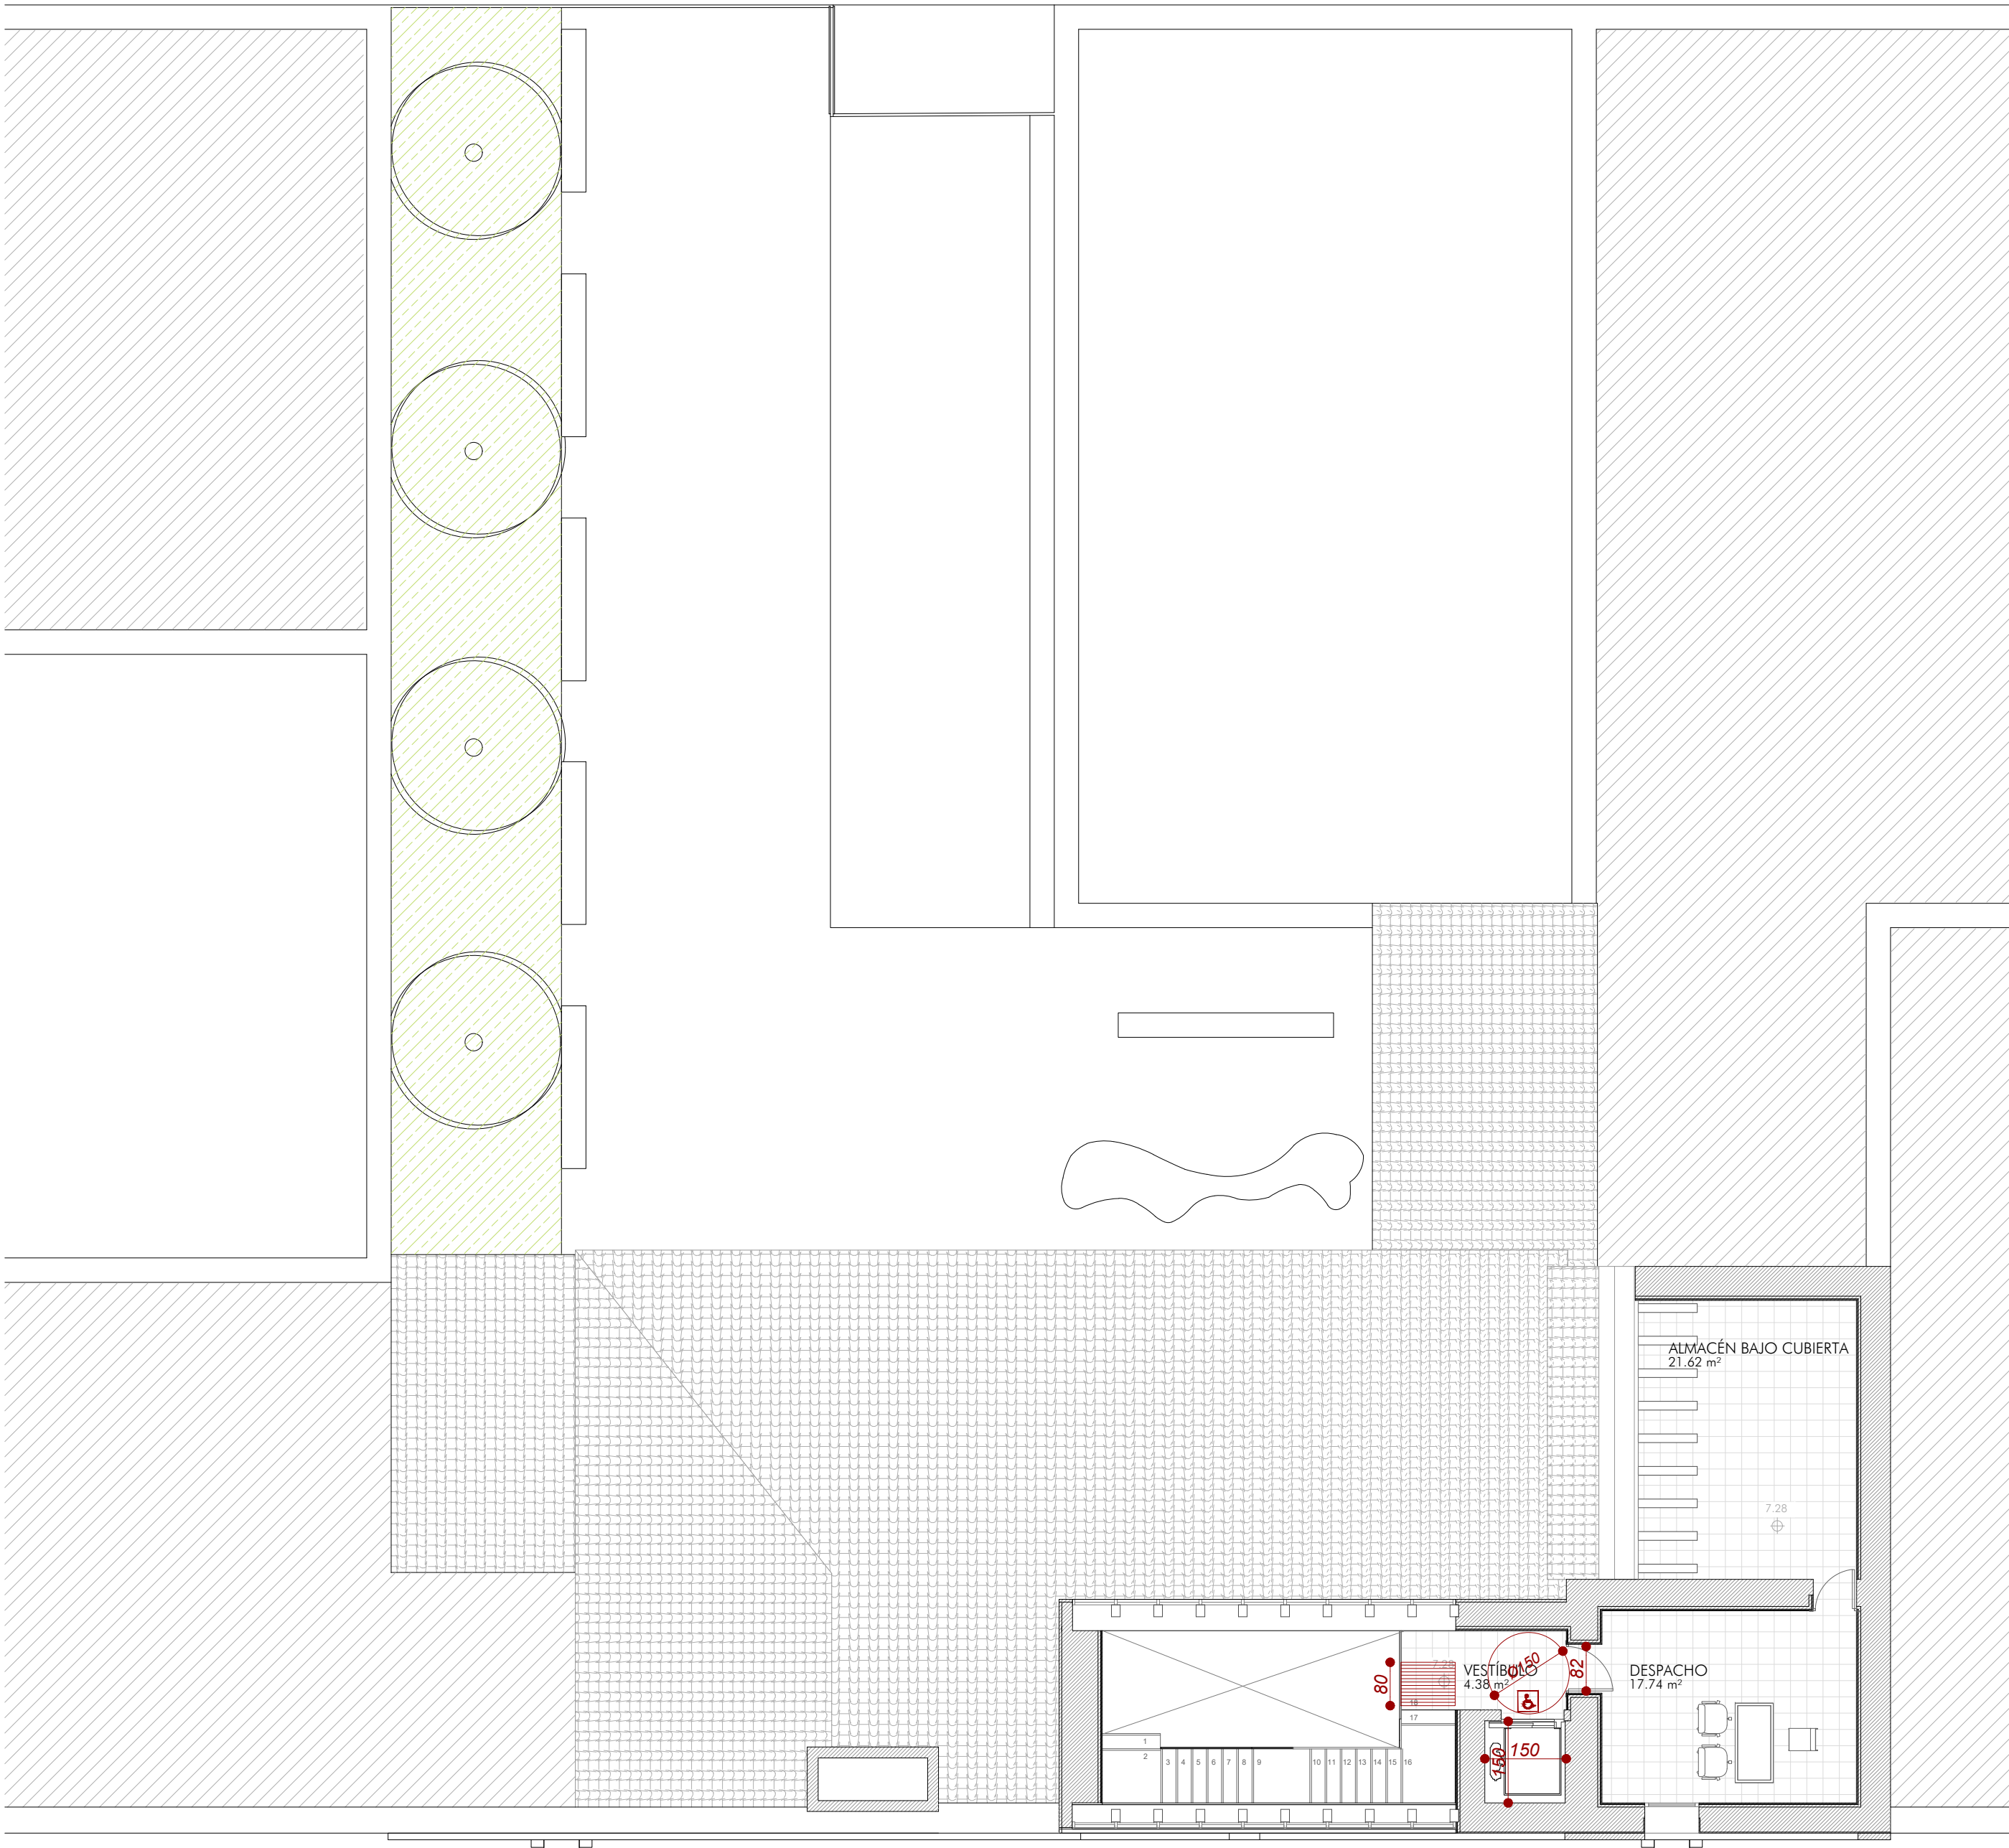

LEYENDA ACCESIBILIDAD

- RECORRIDO ACCESIBLE
- GIRO SILLA DE RUEDAS
- ASEO ACCESIBLE
- ACCESIBILIDAD DISCAPACITADOS
- BANDA DE SEÑALIZACIÓN VISUAL Y TÁCTIL:
80cm para escaleras y 40cm para punto de atención accesible
- LLAMADA ACCESIBLE
- SALIDA NO ACCESIBLE



GERENCIA DE URBANISMO

DIRECCIÓN DE ARQUITECTURA

OFICINA PROYECTOS DE ARQUITECTURA

REHABILITACION EDIFICIO CELDA DEL PRIOR
EN LA CARTUJA BAJA

PLANO:

ACCESIBILIDAD. PLANTA SEGUNDA

AC-03

ARQUITECTO REDACTOR :  MAGEN ARQUITECTOS SLP JAIME MAGEN PARDO - FRANCISCO JAVIER MAGEN PARDO		ARQTO. SUPERVISOR:	ESCALA:	SEP 2020
		FERNANDO FERNANDEZ	1/100	REM: 33
		IDENTIFICADOR: 18-001 CRT CELDA PRIOR ACOND P2		



COLEGIO OFICIAL DE ARQUITECTOS DE ARAGÓN | Demarcación de ZARAGOZA.
VISADO Normal con fecha 07/09/2022. Número de expediente/fase ZA2022003695400

Documento con firma electrónica. Autenticidad verificable en coaa.e-gestion.es/validacion.aspx con CSV: EVpwxvfidvm580720229291055