
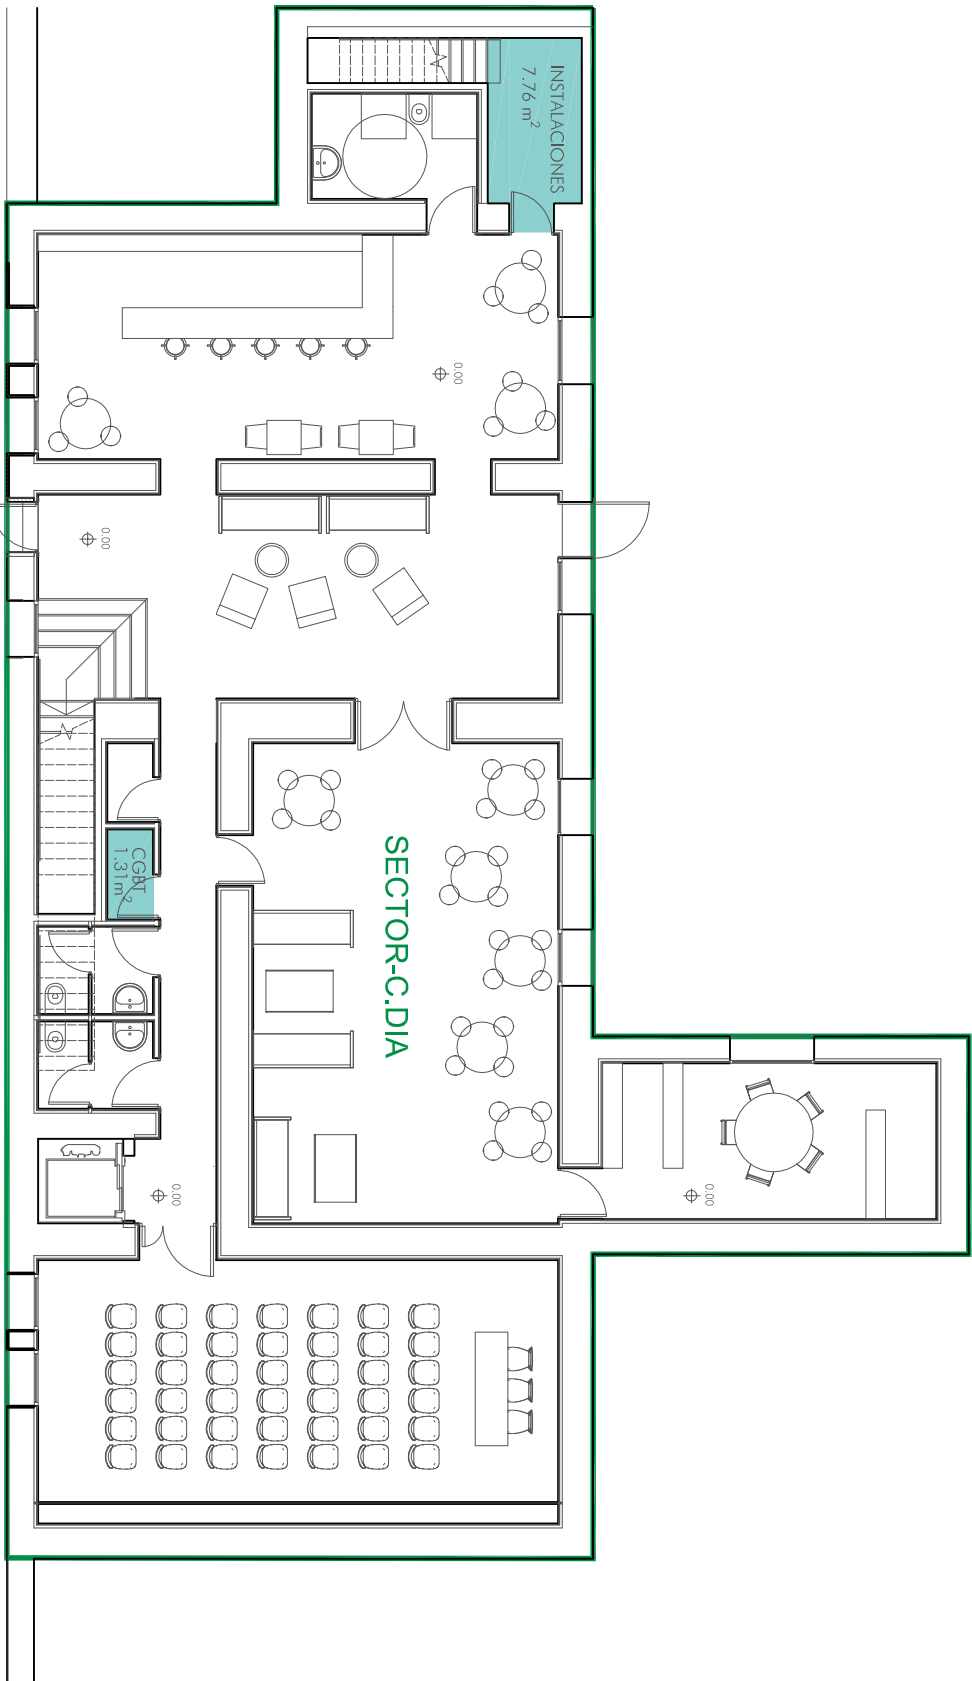
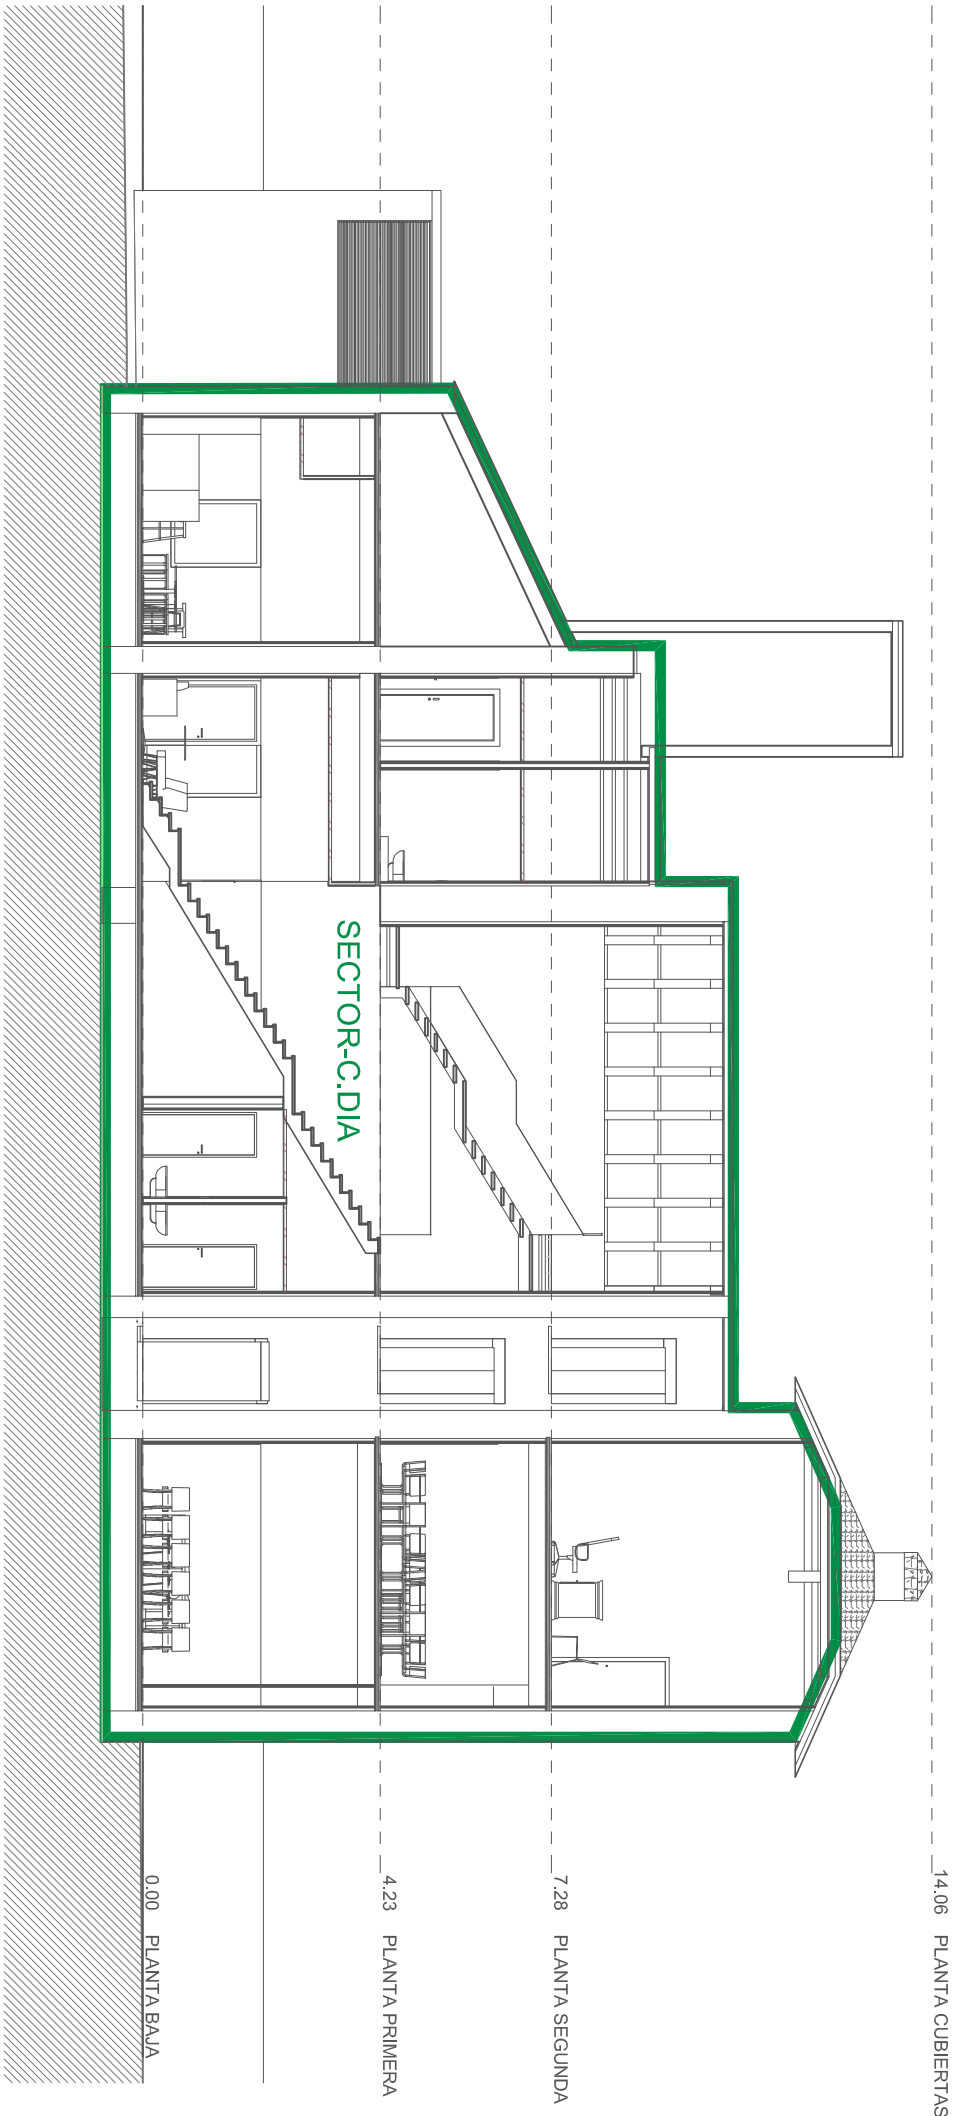
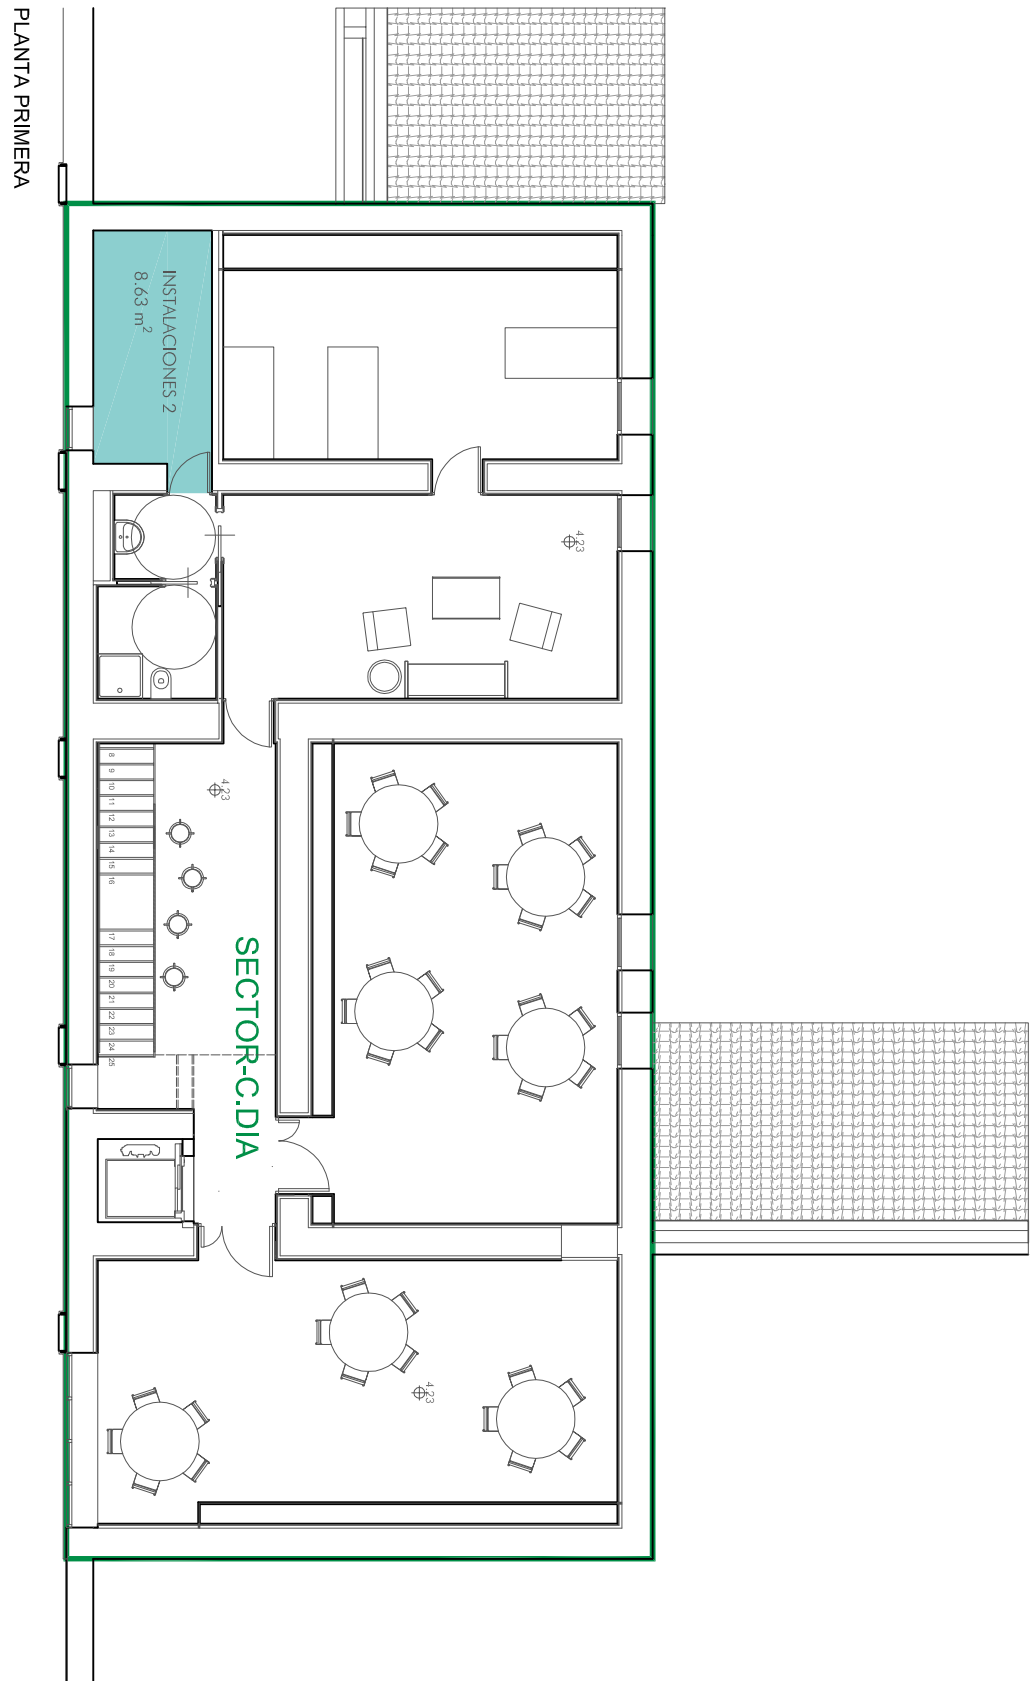


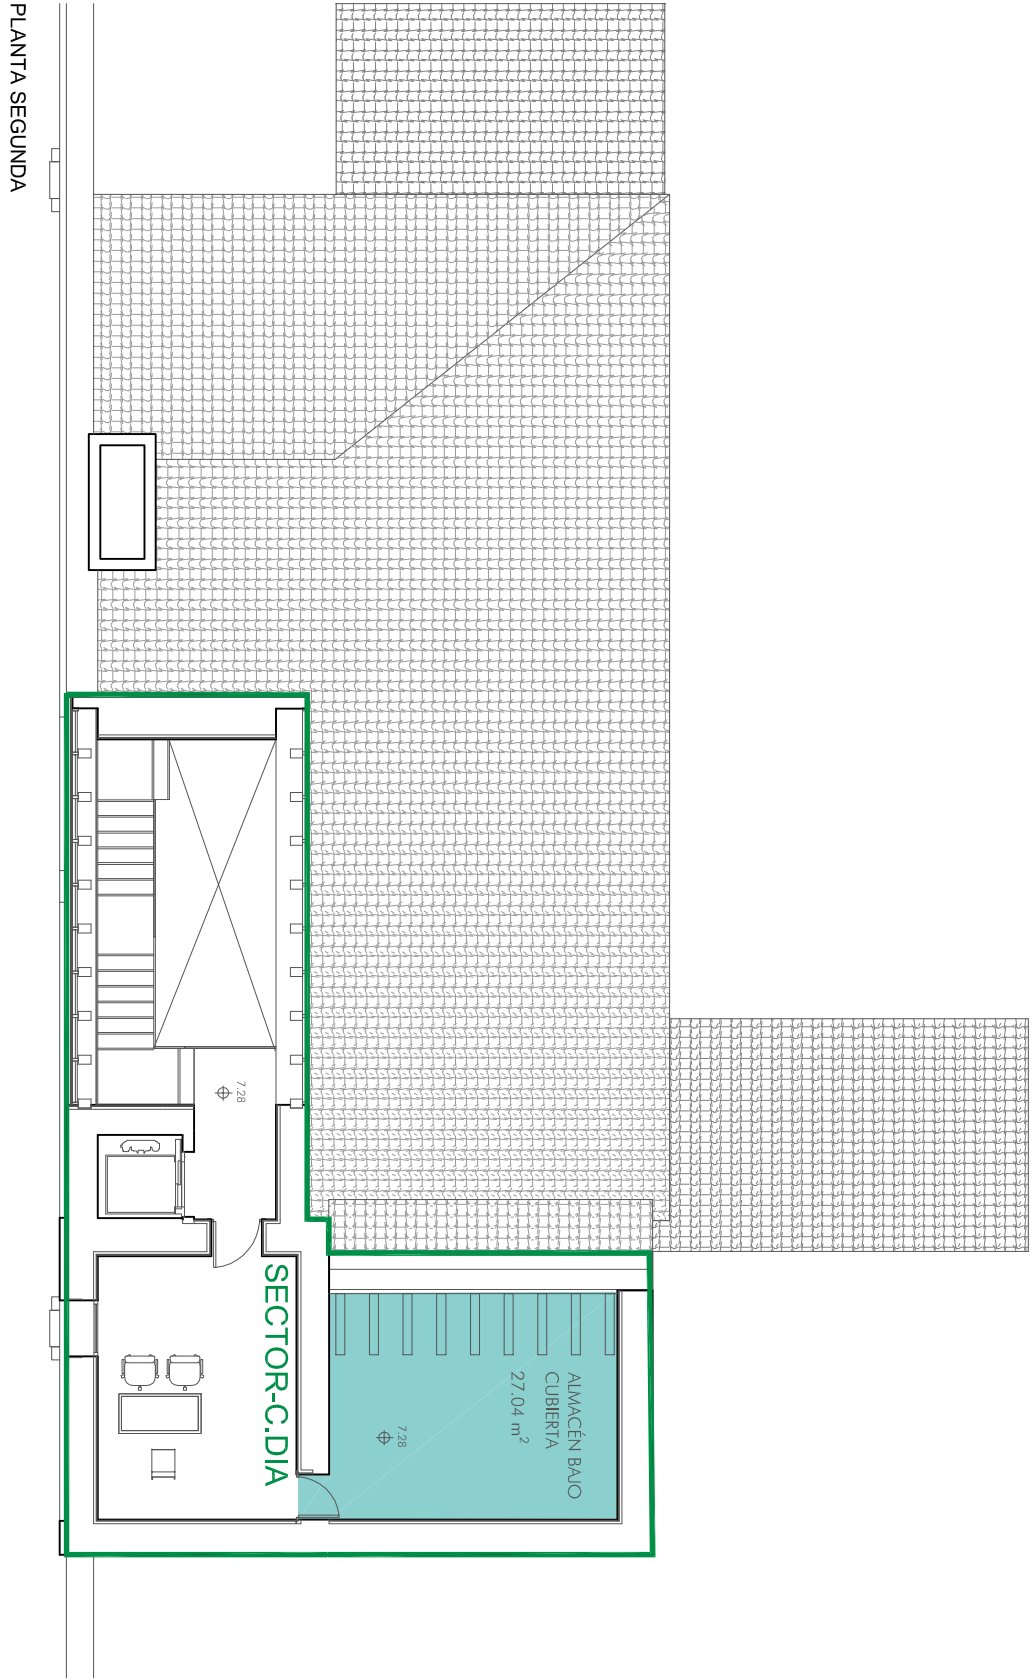

SECTOR CENTRO DE DIA_ RESIDENCIAL PÚBLICO_567.36m²

LOCAL DE RIESGO_36.32m²

PLANO:

PROTECCION CONTRA INCENDIOS. SECTORIZACION IP-01A

ARQUITECTO REDACTOR:	ARQTO. SUPERVISOR:	ESCALA:	MAR 2022
MAGEN ARQUITECTOS SLP	FERNANDO FERNANDEZ	1/100	REM: 33
JAMIE MAGEN PARDO - FRANCISCO JAVIER MAGEN PARDO	18-001 CRT CELDA PRIOR ACOND P2		

Zaragoza
AYUNTAMIENTO
GERENCIA DE URBANISMO


DIRECCIÓN DE ARQUITECTURA
OFICINA PROYECTOS DE ARQUITECTURA

REHABILITACION EDIFICIO CELDA DEL PRIOR
EN LA CARTUJA BAJA



COLEGIO OFICIAL DE ARQUITECTOS DE ARAGÓN | Demarcación de ZARAGOZA.
VISADO Normal con fecha 19/04/2022. Número de expediente/fase ZA2022001537400

Documento con firma electrónica. Autenticidad verificable en coaa.e-gestion.es/validacion.aspx con CSV: EVhxng1roo212192022421948

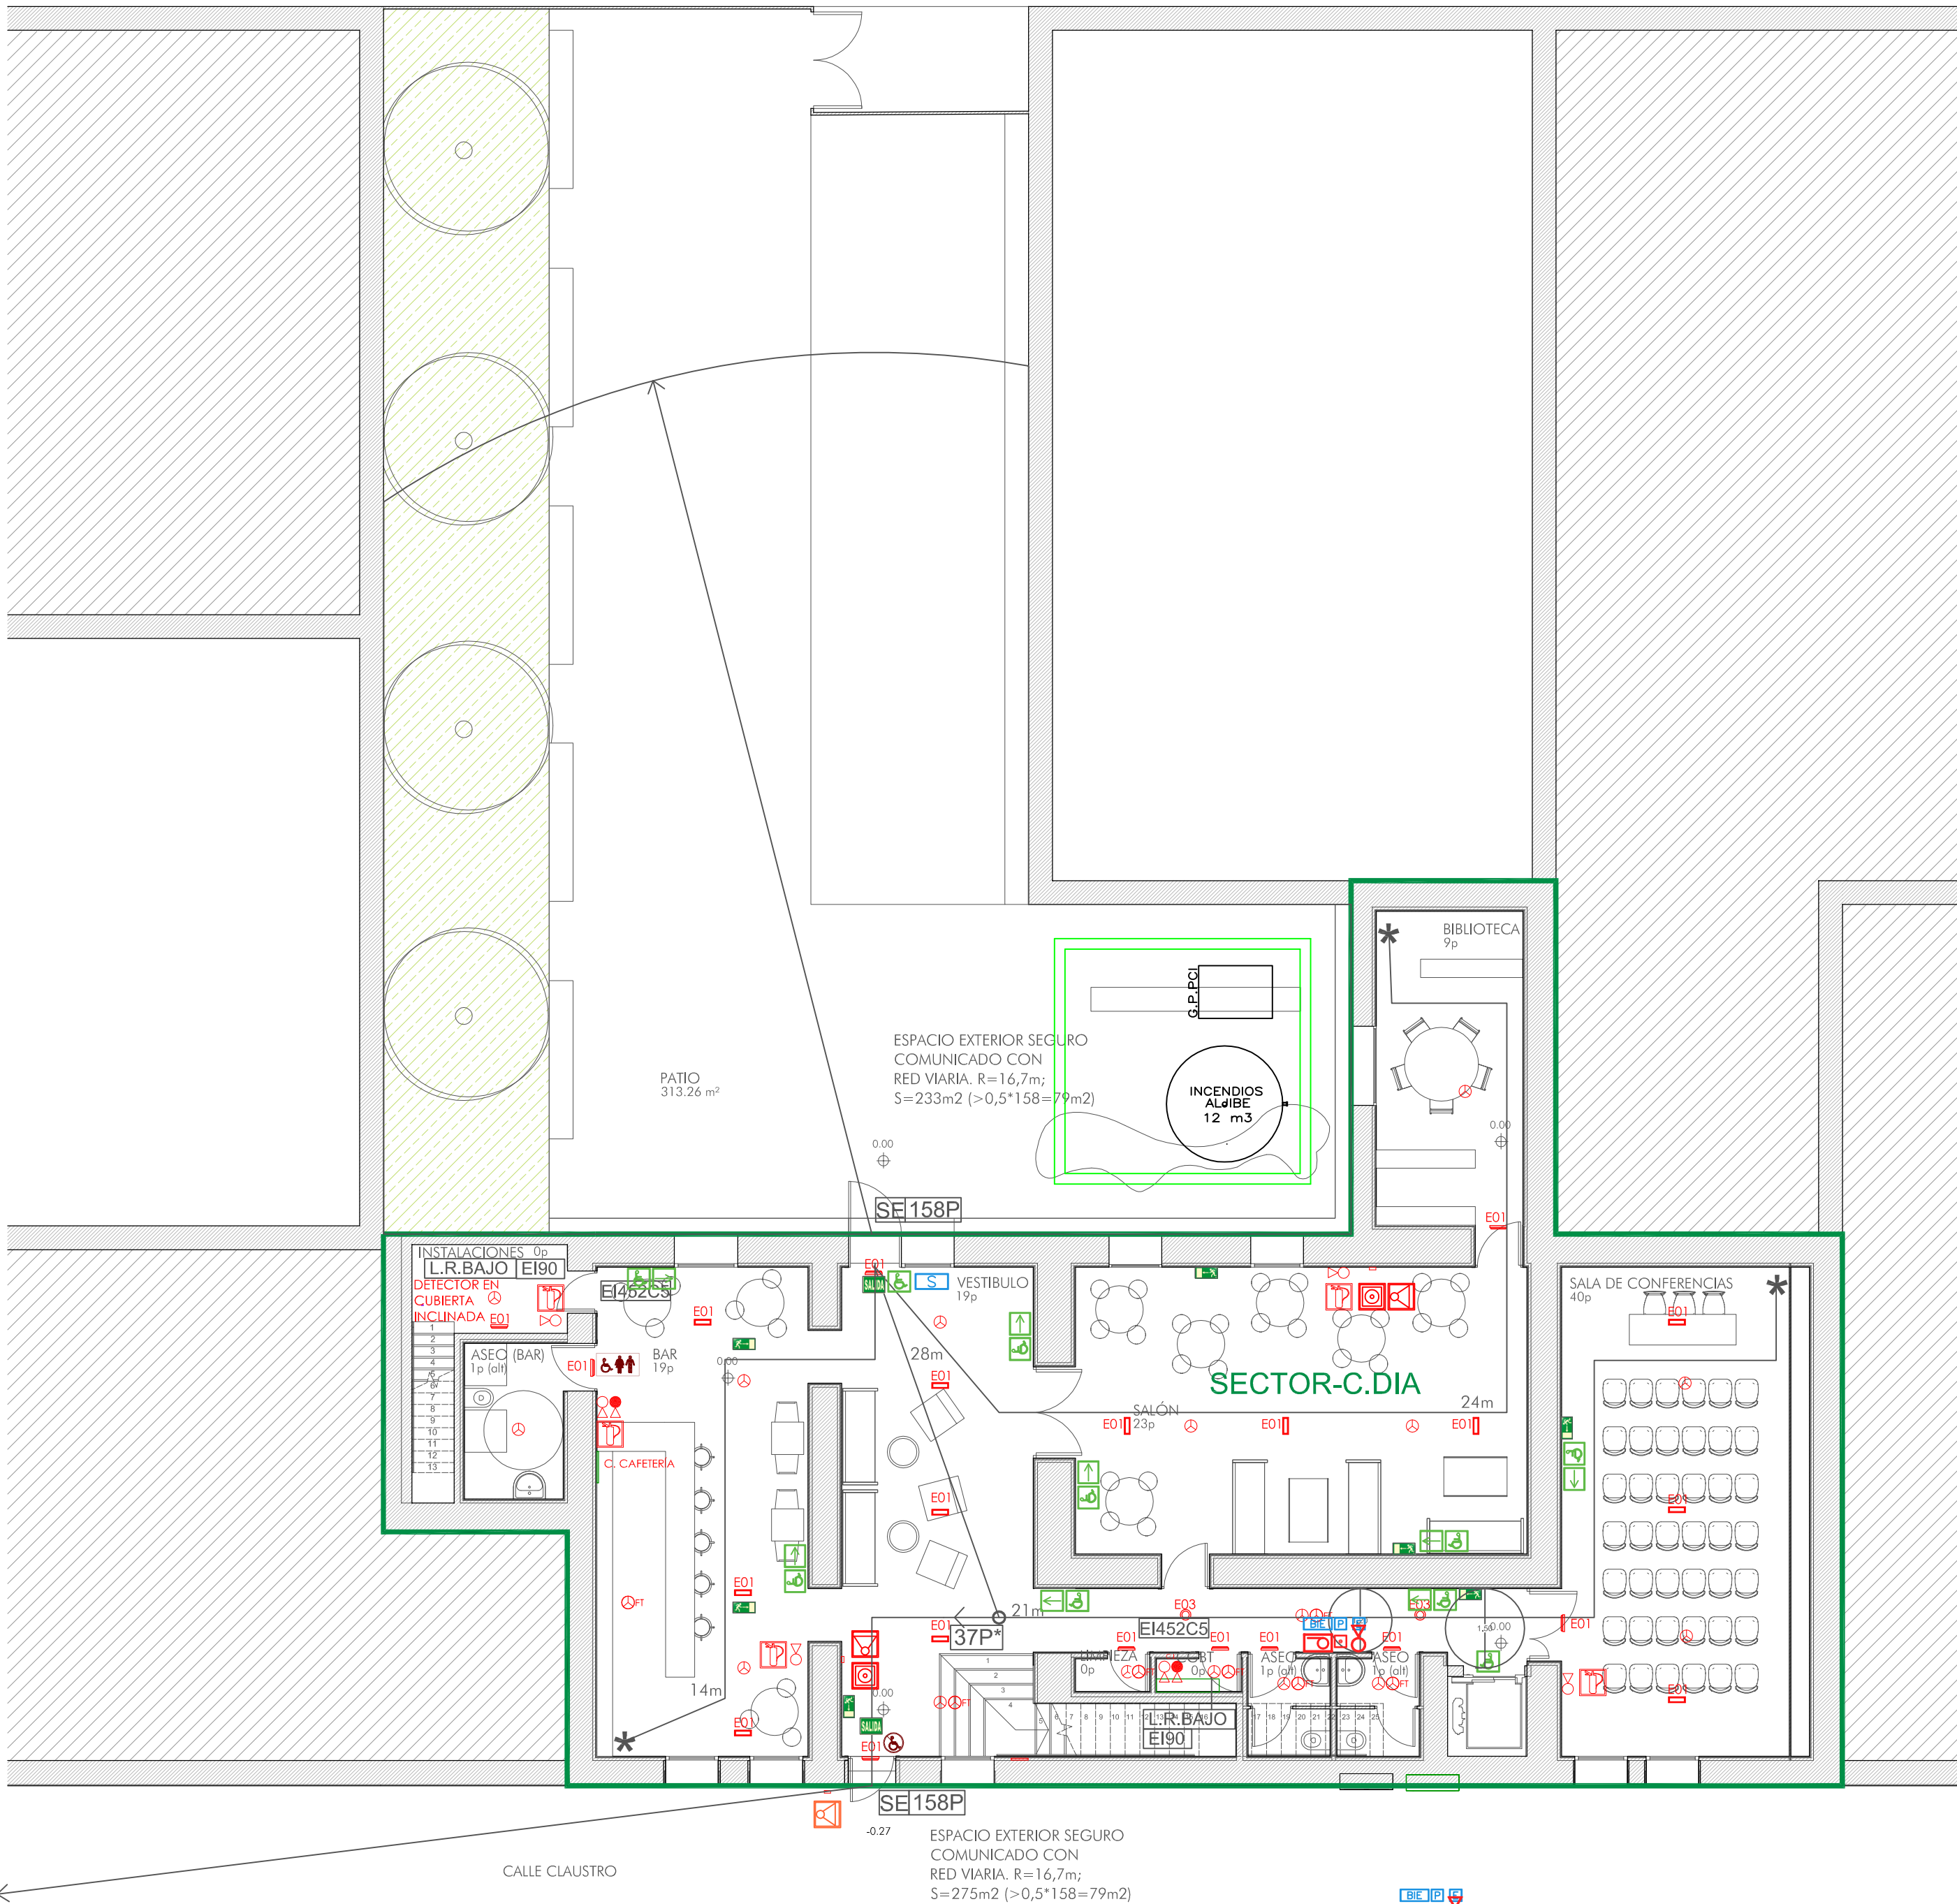

LEYENDA SECTORIZACIÓN	
	LÍMITE DE SECTOR, RECINTO O LOCAL DE RIESGO
	LOCAL DE RIESGO ALTO
	LOCAL DE RIESGO MEDIO
	LOCAL DE RIESGO BAJO
	ESCALERA PROTEGIDA
	VESTÍBULO DE INDEPENDENCIA
	RESISTENCIA DE ELEMENTO (CARPINTERÍA)

LEYENDA EVACUACION	
	SALIDA DE PLANTA
	SALIDA DE EDIFICIO
	ORIGEN DE LA EVACUACION
	RECORRIDO EVACUACION
	ORIGEN DE RECORRIDOS ALTERNATIVOS
	PERSONAS ASIGNADAS A SALIDA
	PERSONAS ASIGNADAS AL ELEMENTO DE EVACUACIÓN
	SEÑAL DE RECORRIDO DE EVACUACIÓN
	SEÑAL DE SALIDA DE EDIFICIO/PLANTA

LEYENDA ACCESIBILIDAD	
	ACCESIBILIDAD DISCAPACITADOS
	ASEO ACCESIBLE
	SALIDA NO ACCESIBLE
	RECORRIDO ACCESIBLE
	SALIDA ACCESIBLE

LEYENDA DETECCIÓN Y EXTINCIÓN	
	DETECTOR DE HUMO DE AMBIENTE
	DETECTOR DE HUMO EN FALSO TECHO
	EXTINTOR MANUAL DE POLVO POLIVALENTE Y CARTEL FOTOLUMINISCENTE
	EXTINTOR MANUAL DE CO2 Y CARTEL FOTOLUMINISCENTE
	PULSADOR DE ALARMA EN ARMARIO Y CARTEL FOTOLUMINISCENTE
	SIRENA ELÉCTRICA ÓPTICO-ACÚSTICA
	SIRENA ELÉCTRICA ÓPTICO-ACÚSTICA PARA EXTERIOR
	CENTRAL DE ALARMAS
	CUADRO ELÉCTRICO
	BIE

LEYENDA LUMINARIAS EMERGENCIA	
	HYDRA LD N2 TCA - DAISALUX
	IZAR N30 TCA - DAISALUX
	IZAR N30 TCA (EVC) - DAISALUX

Zaragoza
AYUNTAMIENTO

GERENCIA DE URBANISMO

DIRECCIÓN DE ARQUITECTURA
OFICINA PROYECTOS DE ARQUITECTURA

**REHABILITACION EDIFICIO CELDA DEL PRIOR
EN LA CARTUJA BAJA**

PLANO:

PROTECCION CONTRA INCENDIOS. PLANTA BAJA IP-02A

ARQUITECTO REDACTOR :

MAGEN ARQUITECTOS SLP
JAIME MAGEN PARDO - FRANCISCO JAVIER MAGEN PARDO

ARQTO. SUPERVISOR:

FERNANDO FERNANDEZ

ESCALA:

1/100

MAR 2022

REM: 33


IDENTIFICADOR:

18-001 CRT CELDA PRIOR ACOND P2



COLEGIO OFICIAL DE ARQUITECTOS DE ARAGÓN | Demarcación de ZARAGOZA.
VISADO Normal con fecha 19/04/2022. Número de expediente/fase ZA2022001537400

Documento con firma electrónica. Autenticidad verificable en coaa.e-gestion.es/validacion.aspx con CSV: EVhxng1roo212192022421948

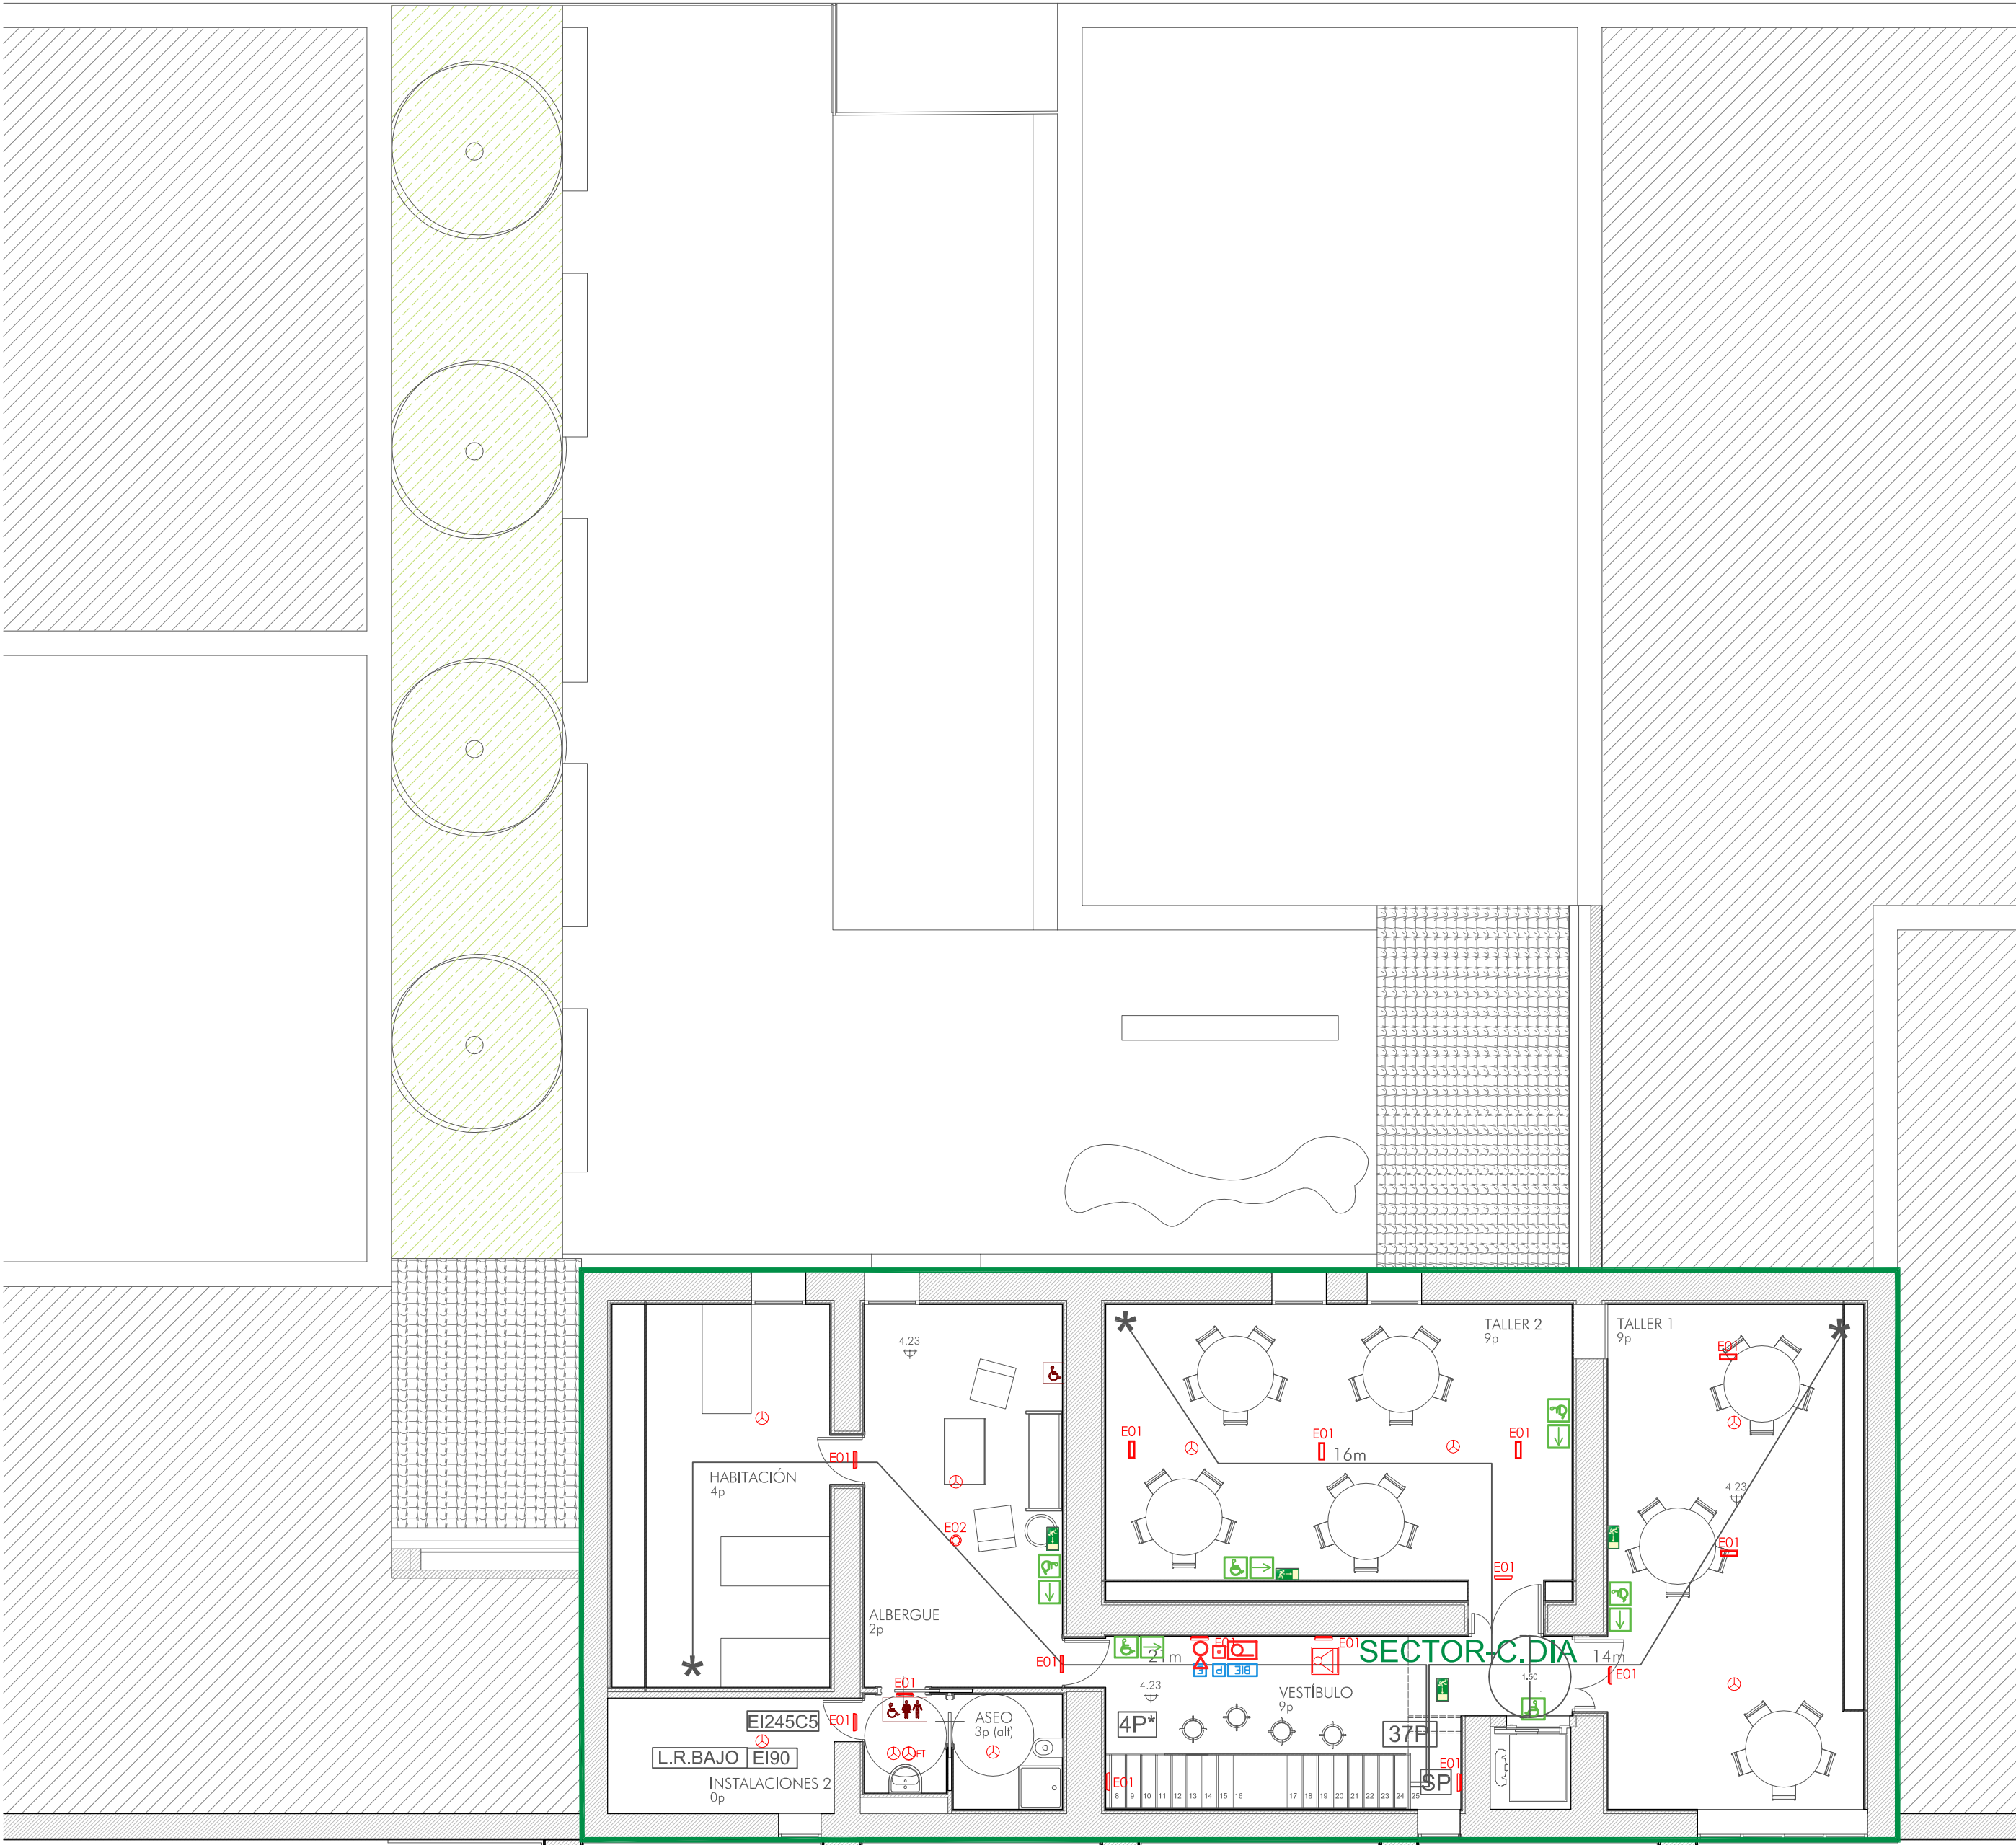

LEYENDA SECTORIZACIÓN	
	LÍMITE DE SECTOR, RECINTO O LOCAL DE RIESGO
	LOCAL DE RIESGO ALTO
	LOCAL DE RIESGO MEDIO
	LOCAL DE RIESGO BAJO
	ESCALERA PROTEGIDA
	VESTÍBULO DE INDEPENDENCIA
	RESISTENCIA DE ELEMENTO (CARPINTERÍA)

LEYENDA EVACUACION	
	SALIDA DE PLANTA
	SALIDA DE EDIFICIO
	ORIGEN DE LA EVACUACION
	RECORRIDO EVACUACION
	ORIGEN DE RECORRIDOS ALTERNATIVOS
	PERSONAS ASIGNADAS A SALIDA
	PERSONAS ASIGNADAS AL ELEMENTO DE EVACUACIÓN
	SEÑAL DE RECORRIDO DE EVACUACIÓN
	SEÑAL DE SALIDA DE EDIFICIO/PLANTA

LEYENDA ACCESIBILIDAD	
	ACCESIBILIDAD DISCAPACITADOS
	ASEO ACCESIBLE
	SALIDA NO ACCESIBLE
	RECORRIDO ACCESIBLE
	SALIDA ACCESIBLE

LEYENDA DETECCIÓN Y EXTINCIÓN	
	DETECTOR DE HUMO DE AMBIENTE
	DETECTOR DE HUMO EN FALSO TECHO
	EXTINTOR MANUAL DE POLVO POLIVALENTE Y CARTEL FOTOLUMINISCENTE
	EXTINTOR MANUAL DE CO2 Y CARTEL FOTOLUMINISCENTE
	PULSADOR DE ALARMA EN ARMARIO Y CARTEL FOTOLUMINISCENTE
	SIRENA ELÉCTRICA ÓPTICO-ACÚSTICA
	SIRENA ELÉCTRICA ÓPTICO-ACÚSTICA PARA EXTERIOR
	CENTRAL DE ALARMAS
	CUADRO ELÉCTRICO
	BIE

LEYENDA LUMINARIAS EMERGENCIA	
	HYDRA LD N2 TCA - DAISALUX
	IZAR N30 TCA - DAISALUX
	IZAR N30 TCA (EVC) - DAISALUX



GERENCIA DE URBANISMO

DIRECCIÓN DE ARQUITECTURA
OFICINA PROYECTOS DE ARQUITECTURA

REHABILITACION EDIFICIO CELDA DEL PRIOR
EN LA CARTUJA BAJA

PLANO:

PROTECCION CONTRA INCENDIOS. PLANTA PRIMERA IP-03A

ARQUITECTO REDACTOR :

MAGEN ARQUITECTOS SLP
JAIME MAGEN PARDO - FRANCISCO JAVIER MAGEN PARDO

ARQTO. SUPERVISOR:

FERNANDO FERNANDEZ

ESCALA:

1/100

MAR 2022

REM: 33


IDENTIFICADOR:

18-001 CRT CELDA PRIOR ACOND P2



COLEGIO OFICIAL DE ARQUITECTOS DE ARAGÓN | Demarcación de ZARAGOZA.
VISADO Normal con fecha 19/04/2022. Número de expediente/fase ZA2022001537400

Documento con firma electrónica. Autenticidad verificable en coaa.e-gestion.es/validacion.aspx con CSV: EVhxng1roo212192022421948

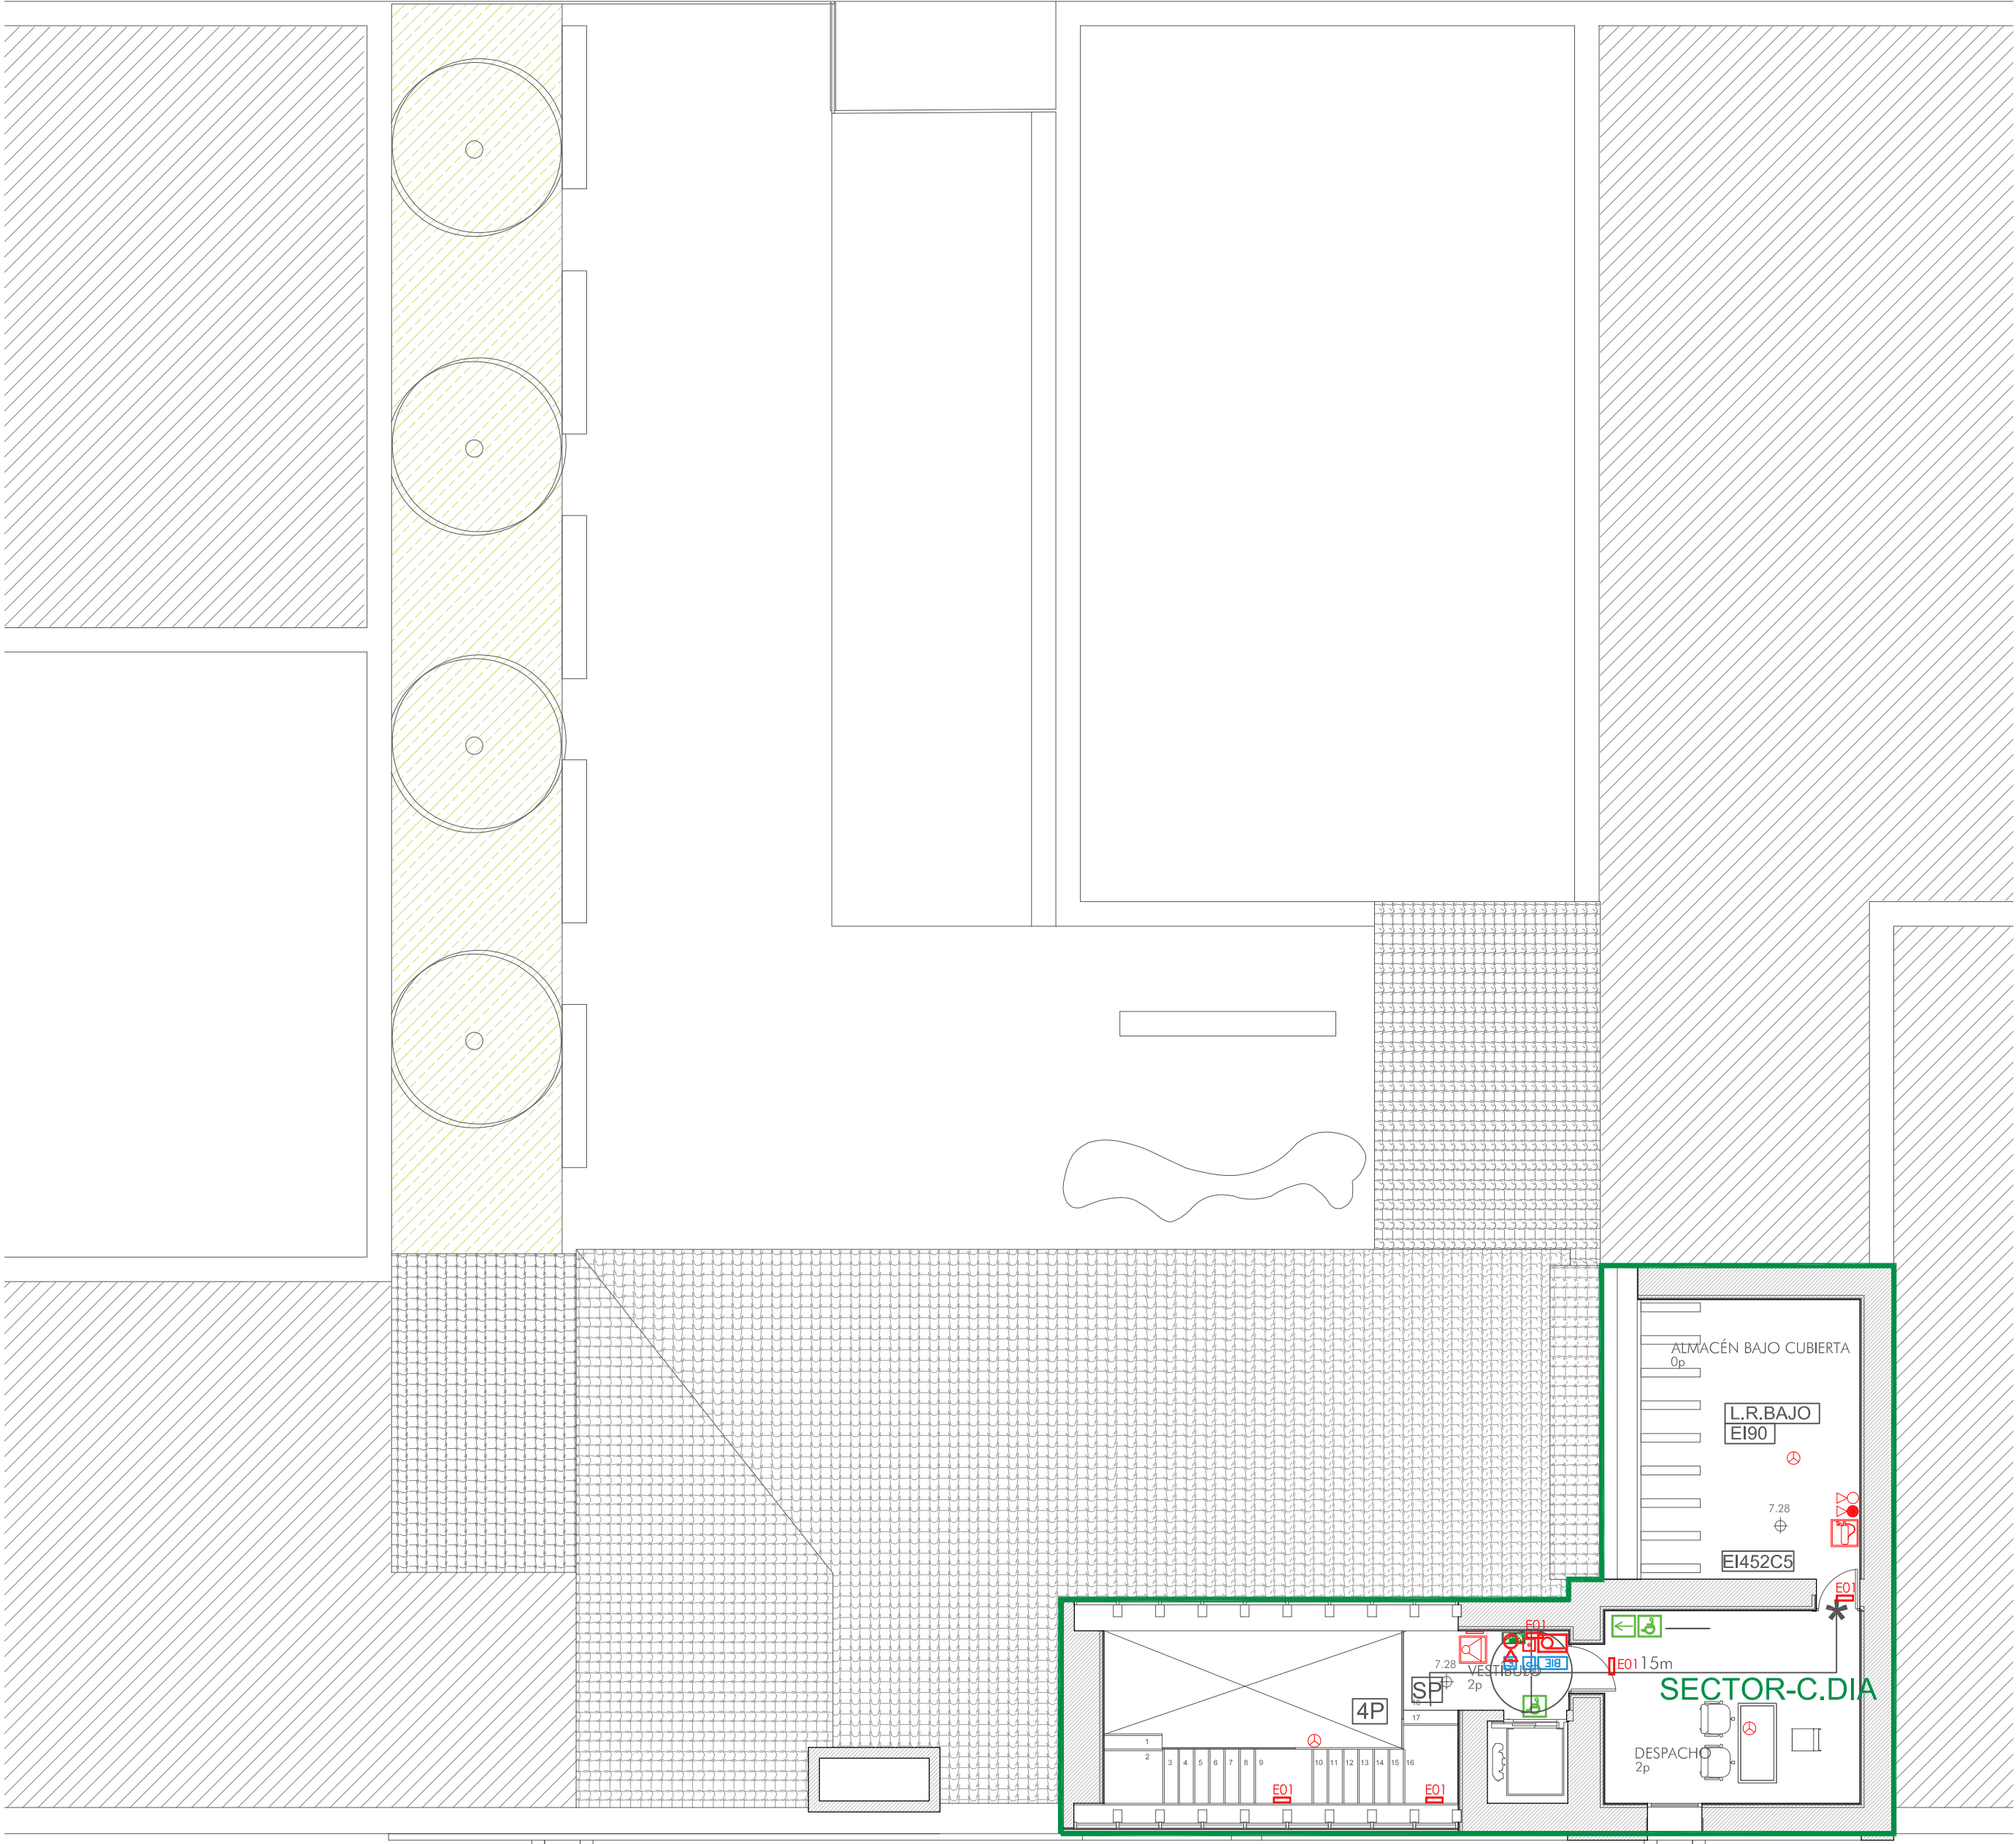

LEYENDA SECTORIZACIÓN	
	LÍMITE DE SECTOR, RECINTO O LOCAL DE RIESGO
	LOCAL DE RIESGO ALTO
	LOCAL DE RIESGO MEDIO
	LOCAL DE RIESGO BAJO
	ESCALERA PROTEGIDA
	VESTÍBULO DE INDEPENDENCIA
	RESISTENCIA DE ELEMENTO (CARPINTERÍA)
LEYENDA EVACUACION	
	SALIDA DE PLANTA
	SALIDA DE EDIFICIO
	ORIGEN DE LA EVACUACION
	RECORRIDO EVACUACION
	ORIGEN DE RECORRIDOS ALTERNATIVOS
	PERSONAS ASIGNADAS A SALIDA
	PERSONAS ASIGNADAS AL ELEMENTO DE EVACUACIÓN
	SEÑAL DE RECORRIDO DE EVACUACIÓN
	SEÑAL DE SALIDA DE EDIFICIO/PLANTA
LEYENDA ACCESIBILIDAD	
	ACCESIBILIDAD DISCAPACITADOS
	ASEO ACCESIBLE
	SALIDA NO ACCESIBLE
	RECORRIDO ACCESIBLE
	SALIDA ACCESIBLE

LEYENDA DETECCIÓN Y EXTINCIÓN	
	DETECTOR DE HUMO DE AMBIENTE
	DETECTOR DE HUMO EN FALSO TECHO
	EXTINTOR MANUAL DE POLVO POLIVALENTE Y CARTEL FOTOLUMINISCENTE
	EXTINTOR MANUAL DE CO2 Y CARTEL FOTOLUMINISCENTE
	PULSADOR DE ALARMA EN ARMARIO Y CARTEL FOTOLUMINISCENTE
	SIRENA ELÉCTRICA ÓPTICO-ACÚSTICA
	SIRENA ELÉCTRICA ÓPTICO-ACÚSTICA PARA EXTERIOR
	CENTRAL DE ALARMAS
	CUADRO ELÉCTRICO
	BIE

LEYENDA LUMINARIAS EMERGENCIA	
	HYDRA LD N2 TCA - DAISALUX
	IZAR N30 TCA - DAISALUX
	IZAR N30 TCA (EVC) - DAISALUX



AYUNTAMIENTO
GERENCIA DE URBANISMO

DIRECCIÓN DE ARQUITECTURA
OFICINA PROYECTOS DE ARQUITECTURA

REHABILITACION EDIFICIO CELDA DEL PRIOR
EN LA CARTUJA BAJA

PLANO:

PROTECCION CONTRA INCENDIOS. PLANTA SEGUNDAIP-04A

ARQUITECTO REDACTOR : MAGEN ARQUITECTOS SLP JAIME MAGEN PARDO - FRANCISCO JAVIER MAGEN PARDO	ARQTO. SUPERVISOR: FERNANDO FERNANDEZ	ESCALA: 1/100	MAR 2022 REM: 33
	IDENTIFICADOR: 18-001 CRT CELDA PRIOR ACOND P2		



COLEGIO OFICIAL DE ARQUITECTOS DE ARAGÓN | Demarcación de ZARAGOZA.
VISADO Normal con fecha 19/04/2022. Número de expediente/fase ZA2022001537400

Documento con firma electrónica. Autenticidad verificable en coaa.e-gestion.es/validacion.aspx con CSV: EVhxng1roo212192022421948