



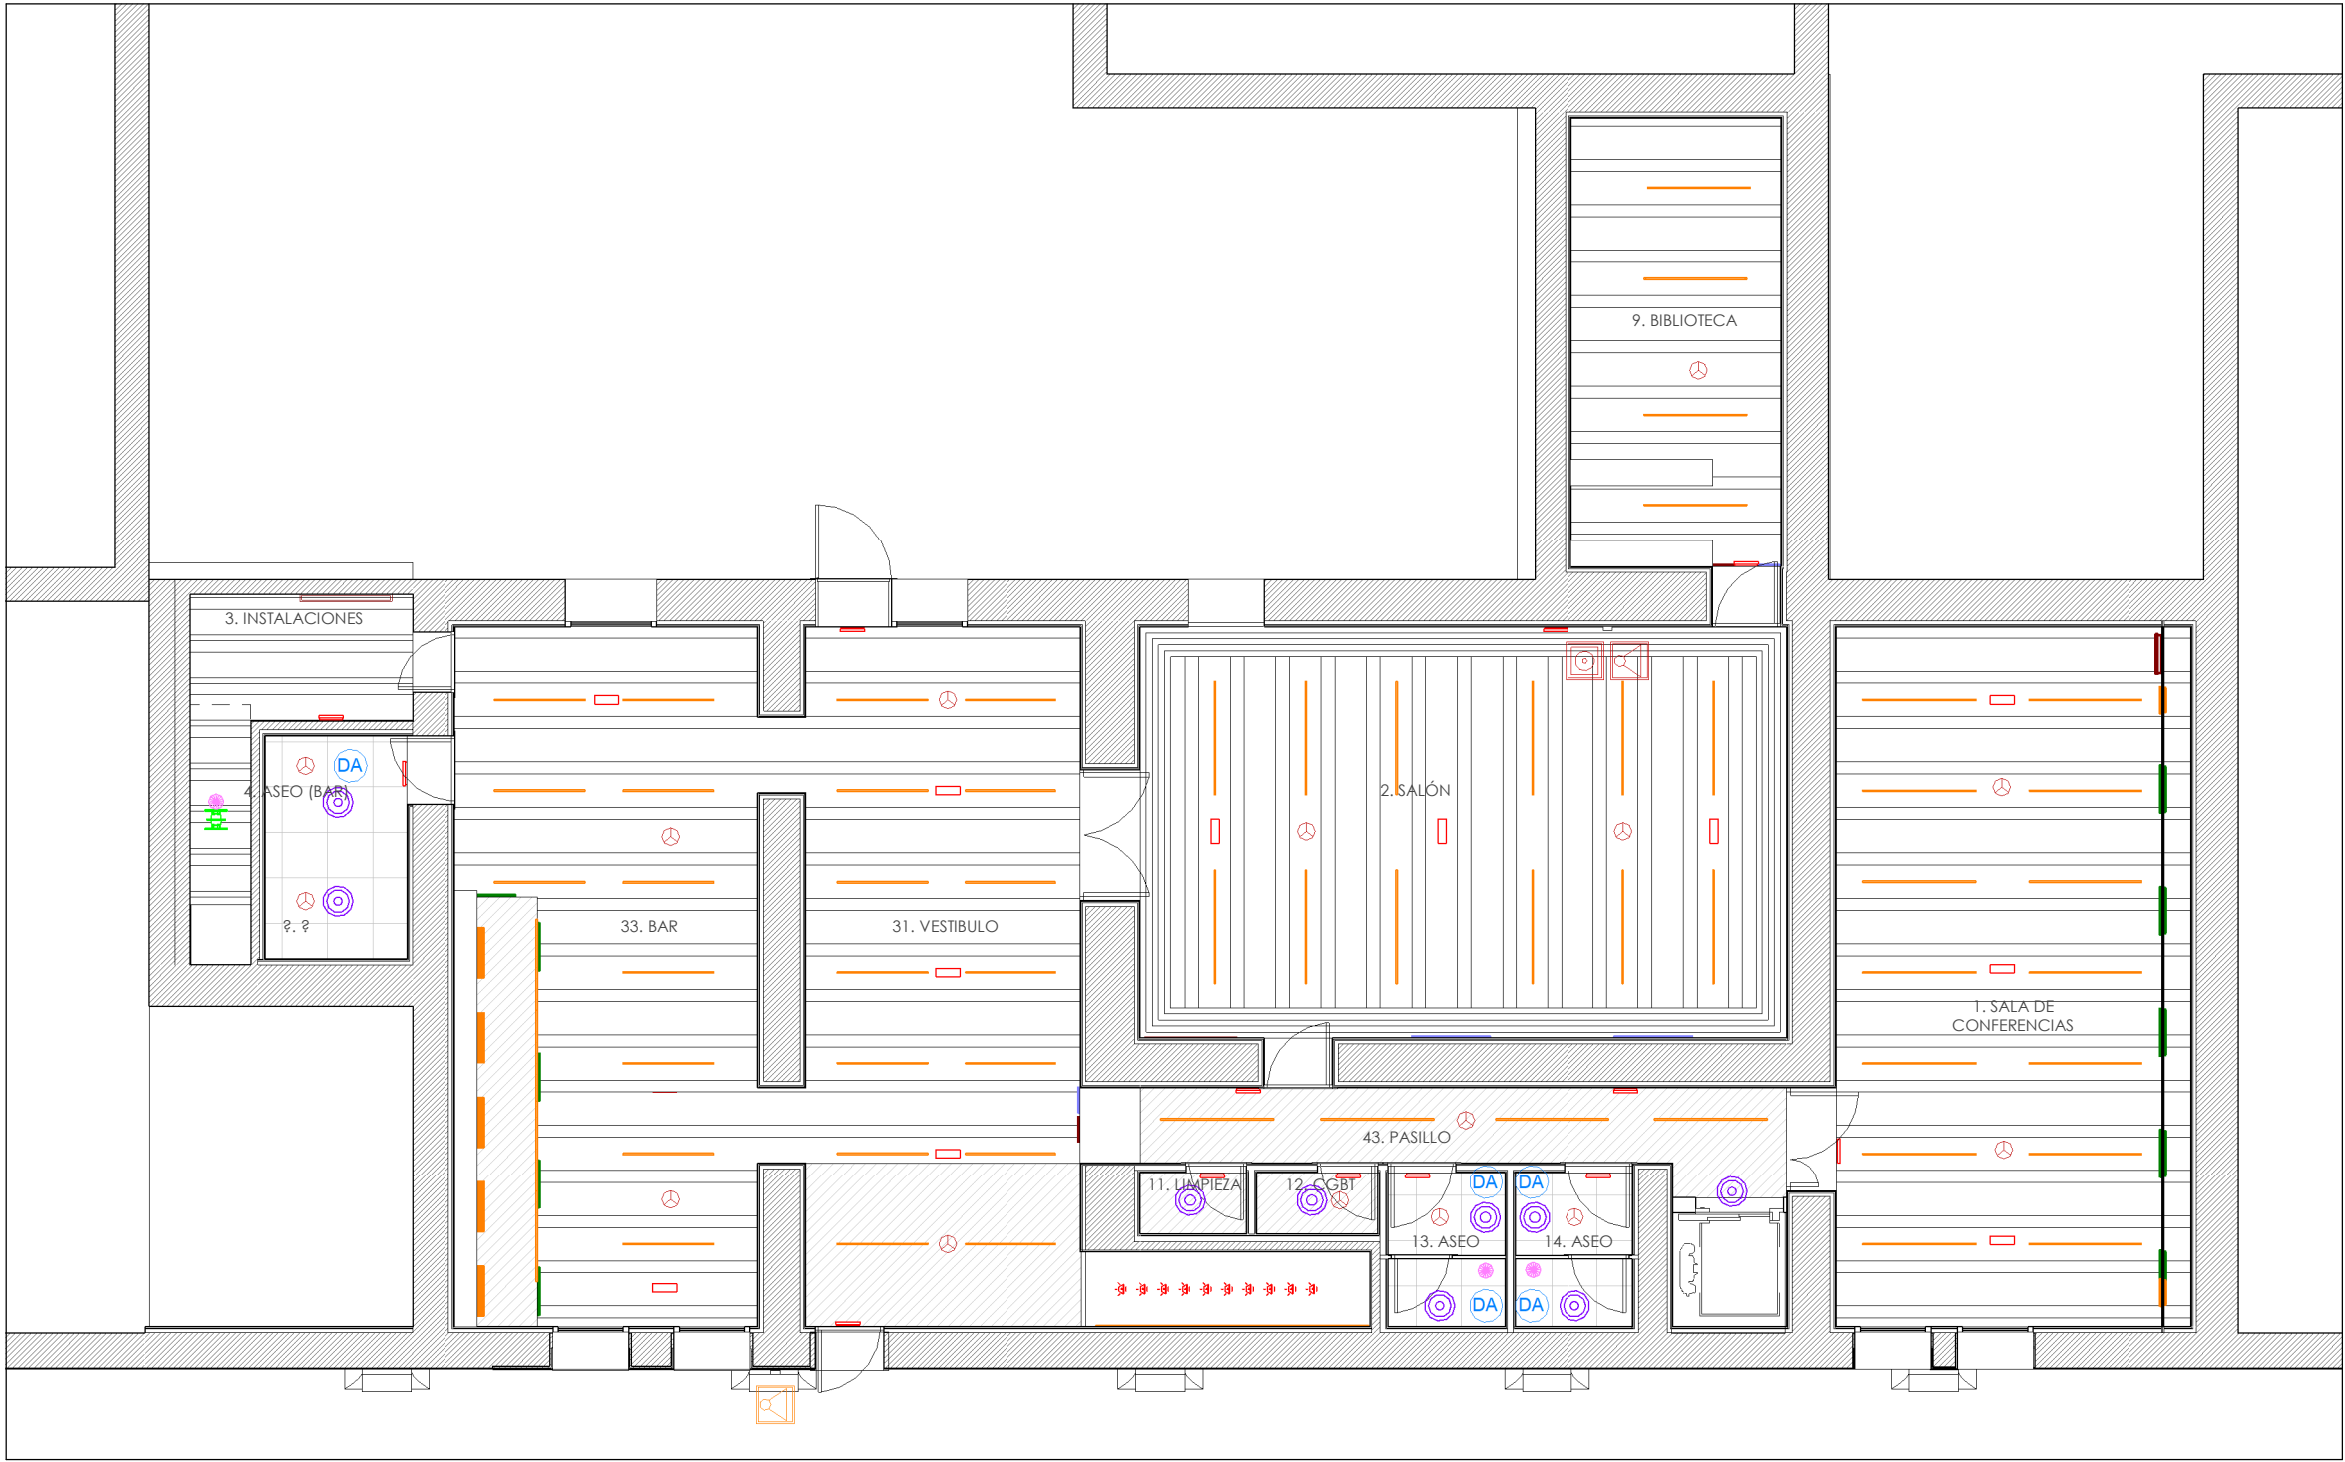

+0.00_PLANTA BAJA



+4.23_PLANTA PRIMERA

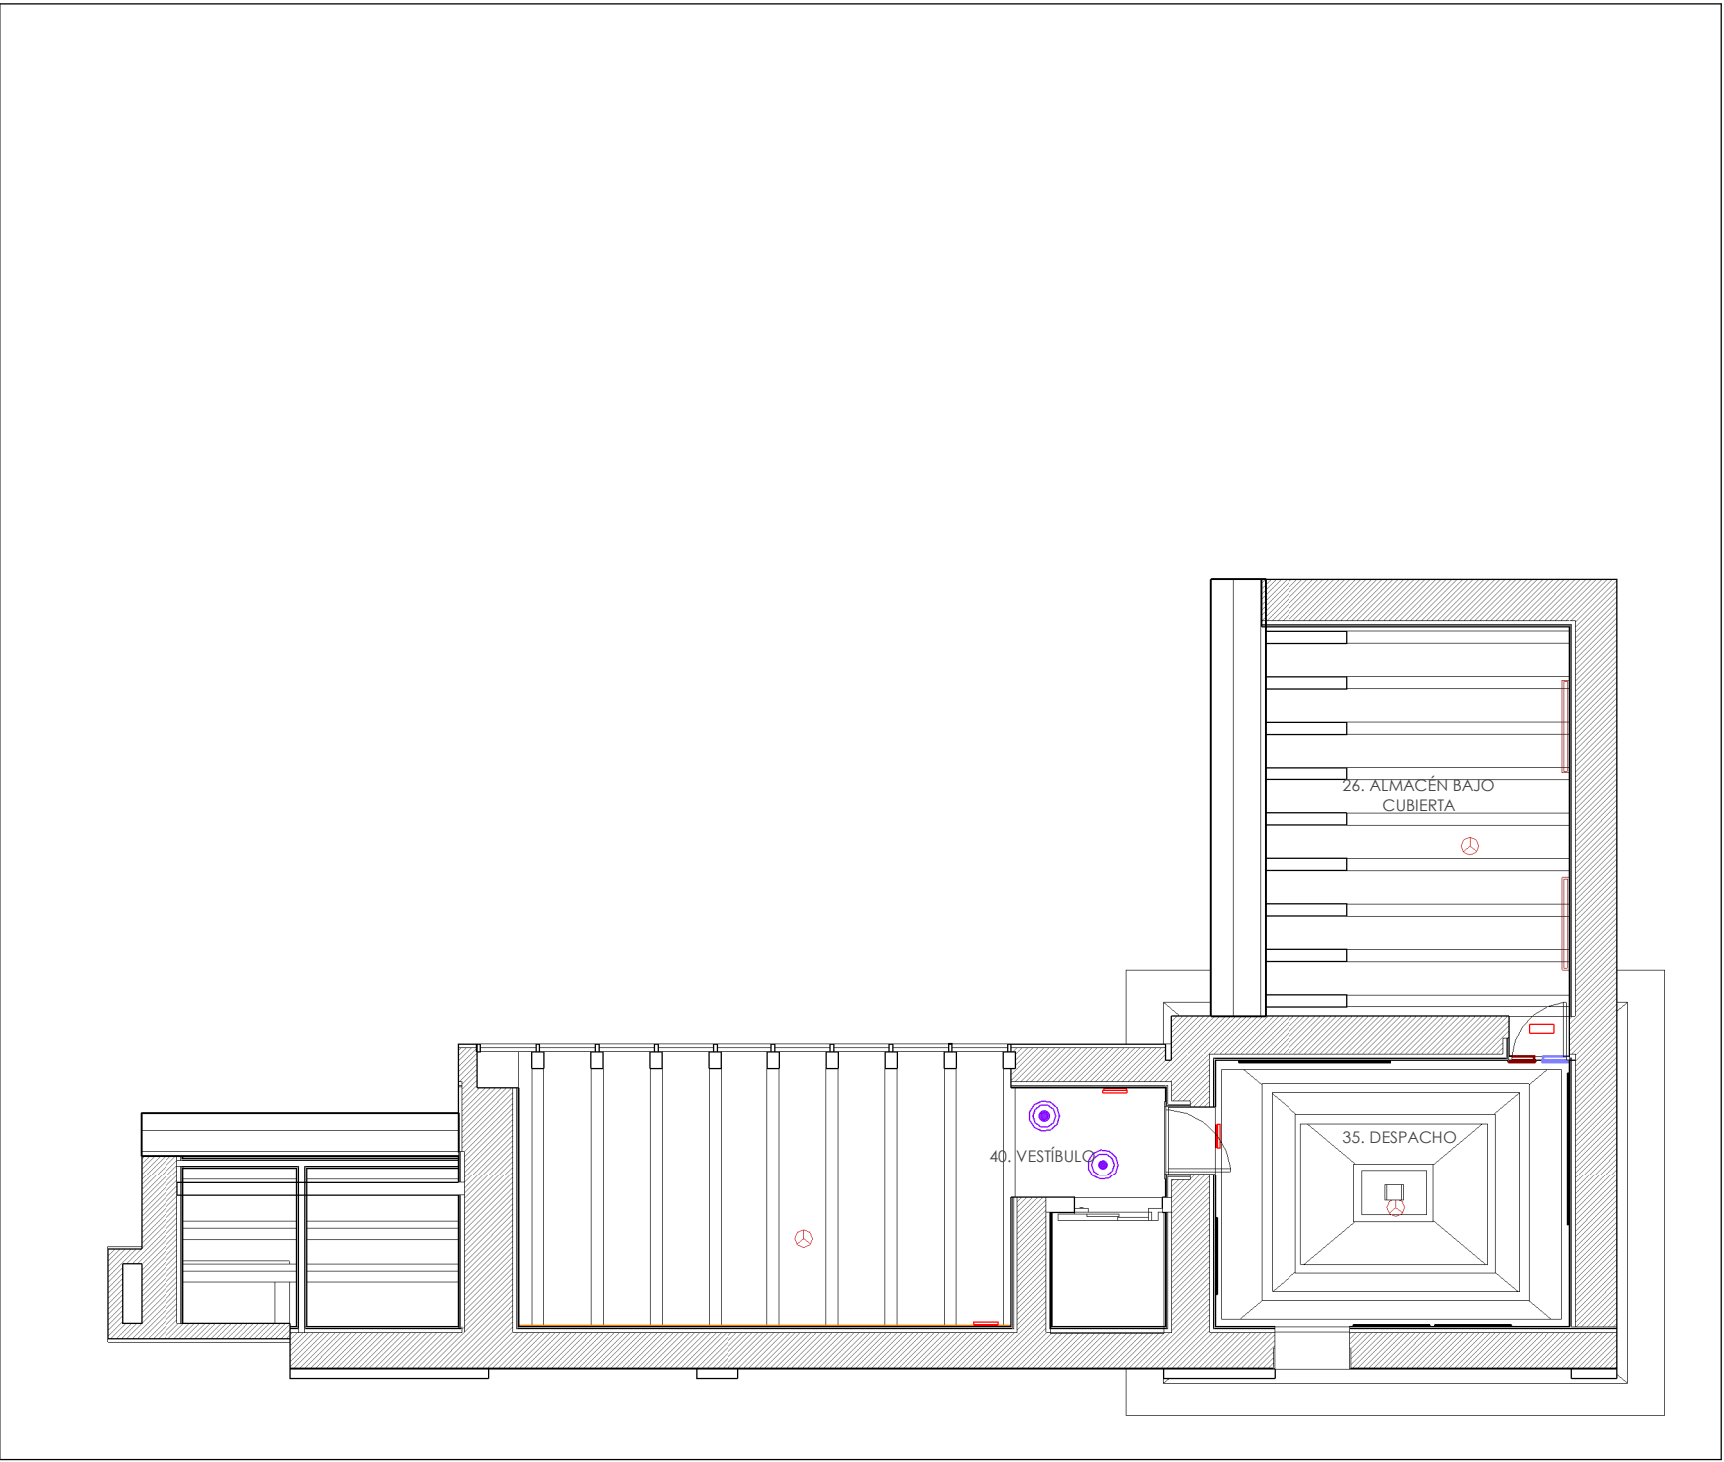

+7.28_PLANTA SEGUNDA

LEYENDA	
ELECTRICIDAD - LUMINARIAS	
	Luminaria adosada
	Luminaria circular empotrada
	Luminaria LED de superficie
	Luminaria estanca LED de superficie 52W 4000K blanco
	Luminaria de emergencia
	Detector de presencia
CLIMATIZACIÓN - CONDUCTOS	
	Rejilla de impulsión
	Rejilla de extracción
	Extractor de aseos
PROTECCIÓN CONTRA INCENDIOS - DETECCIÓN	
	Detector de humo de ambiente

Zaragoza
AYUNTAMIENTO
GERENCIA DE URBANISMO

DIRECCIÓN DE ARQUITECTURA

OFICINA PROYECTOS DE ARQUITECTURA

REHABILITACION EDIFICIO CELDA DEL PRIOR
EN LA CARTUJA BAJA

PLANO:
COORDINACIÓN. Distribución de techos

ARQUITECTO REDACTOR:

MAGÉN ARQUITECTOS SLP
JAIME MAGÉN PARDO - FRANCISCO JAVIER MAGÉN PARDO

ARQTO. SUPERVISOR:

FERNANDO FERNANDEZ

ESCALA:
1: 100

03.07.2020
REM: 33

IDENTIFICADOR:
18-001 CRT CELDA PRIOR ACOND P2