

PROYECTO BASICO Y DE EJECUCION **CENTRO MUSICAL LAS ARMAS**
EN EL EDIFICIO R.3 DEL P.E.R.I. ARMAS - CASTA ÁLVAREZ - SACRAMENTO - AGUADORES. BARRIO DE SAN PABLO

PROMOTOR: AYUNTAMIENTO DE ZARAGOZA
FECHA: FEBRERO 2009
EMPLAZAMIENTO: PLAZA MARIANO DE CAVIA. ZARAGOZA

PLANTA BAJA
MOBILIARIO Y SUPERFICIES

ESCALA 1:100


C/ CASTA ALVAREZ



AGUERRI ARQUITECTOS S.L.P.
calle San Juan y San Pedro 5-7
50001 Zaragoza
t. 976 200 578
edimilitradon@aguerrarquitectos.com

FERNANDO AGUERRI

JOSE IGNACIO AGUERRI

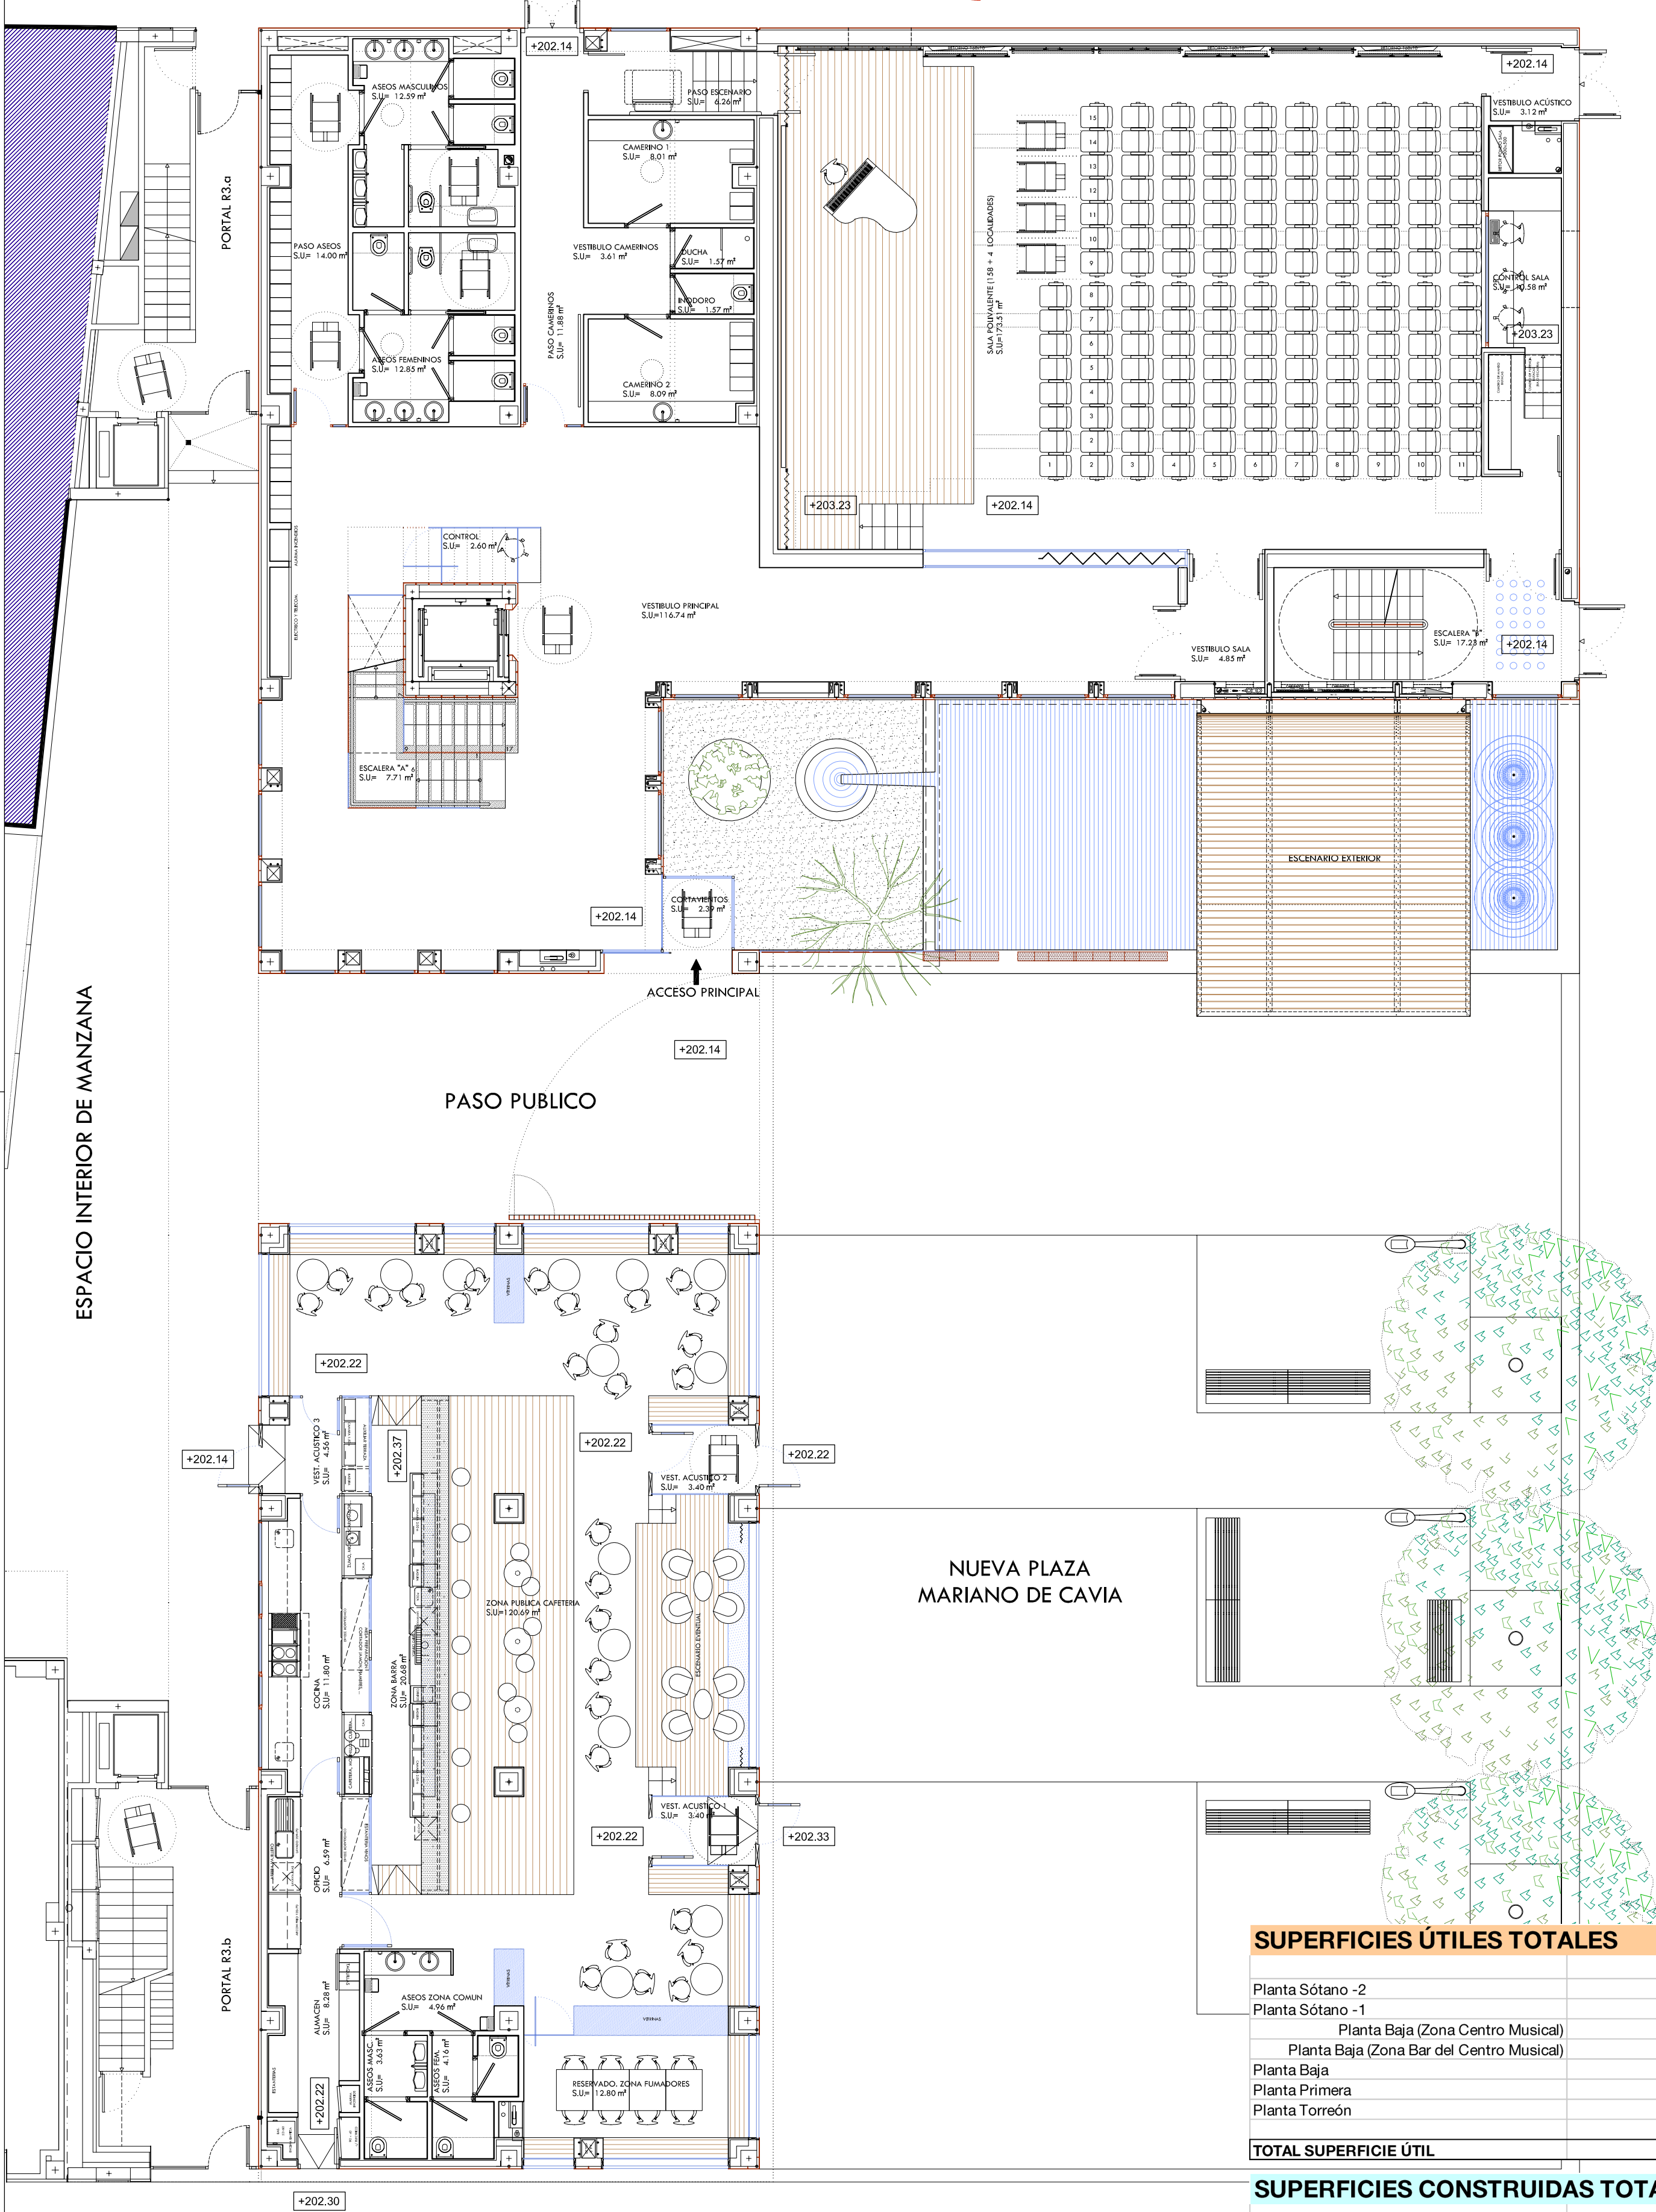

ESPACIO INTERIOR DE MANZANA

CALLEJON DE SACRAMENTO

NUEVA PLAZA
MARIANO DE CAVIA

SUPERFICIES ÚTILES TOTALES

Planta Sótano -2	150,61 m²
Planta Sótano -1	762,47 m²
Planta Baja (Zona Centro Musical)	419,16 m²
Planta Baja (Zona Bar del Centro Musical)	204,95 m²
Planta Baja	624,11 m²
Planta Primera	273,91 m²
Planta Torreón	42,75 m²
TOTAL SUPERFICIE ÚTIL	1.853,85 m²

SUPERFICIES CONSTRUIDAS TOTALES

Planta Sótano -2	483,28 m²
Planta Sótano -1	900,16 m²
Planta Baja (Centro Musical)	480,32 m²
Planta Baja (Bar)	228,36 m²
Planta Baja	708,68 m²
Planta Primera	339,96 m²
Planta Torreón	89,52 m²
TOTAL SUPERFICIE CONSTRUIDA	2.521,60 m²