


PLANTA DE CIMIENTOS (ZONA-A)


ESCALA 1:100

NOTA: VER SECCIONES 1-1 y 2-2 EN PLANO N.º 7

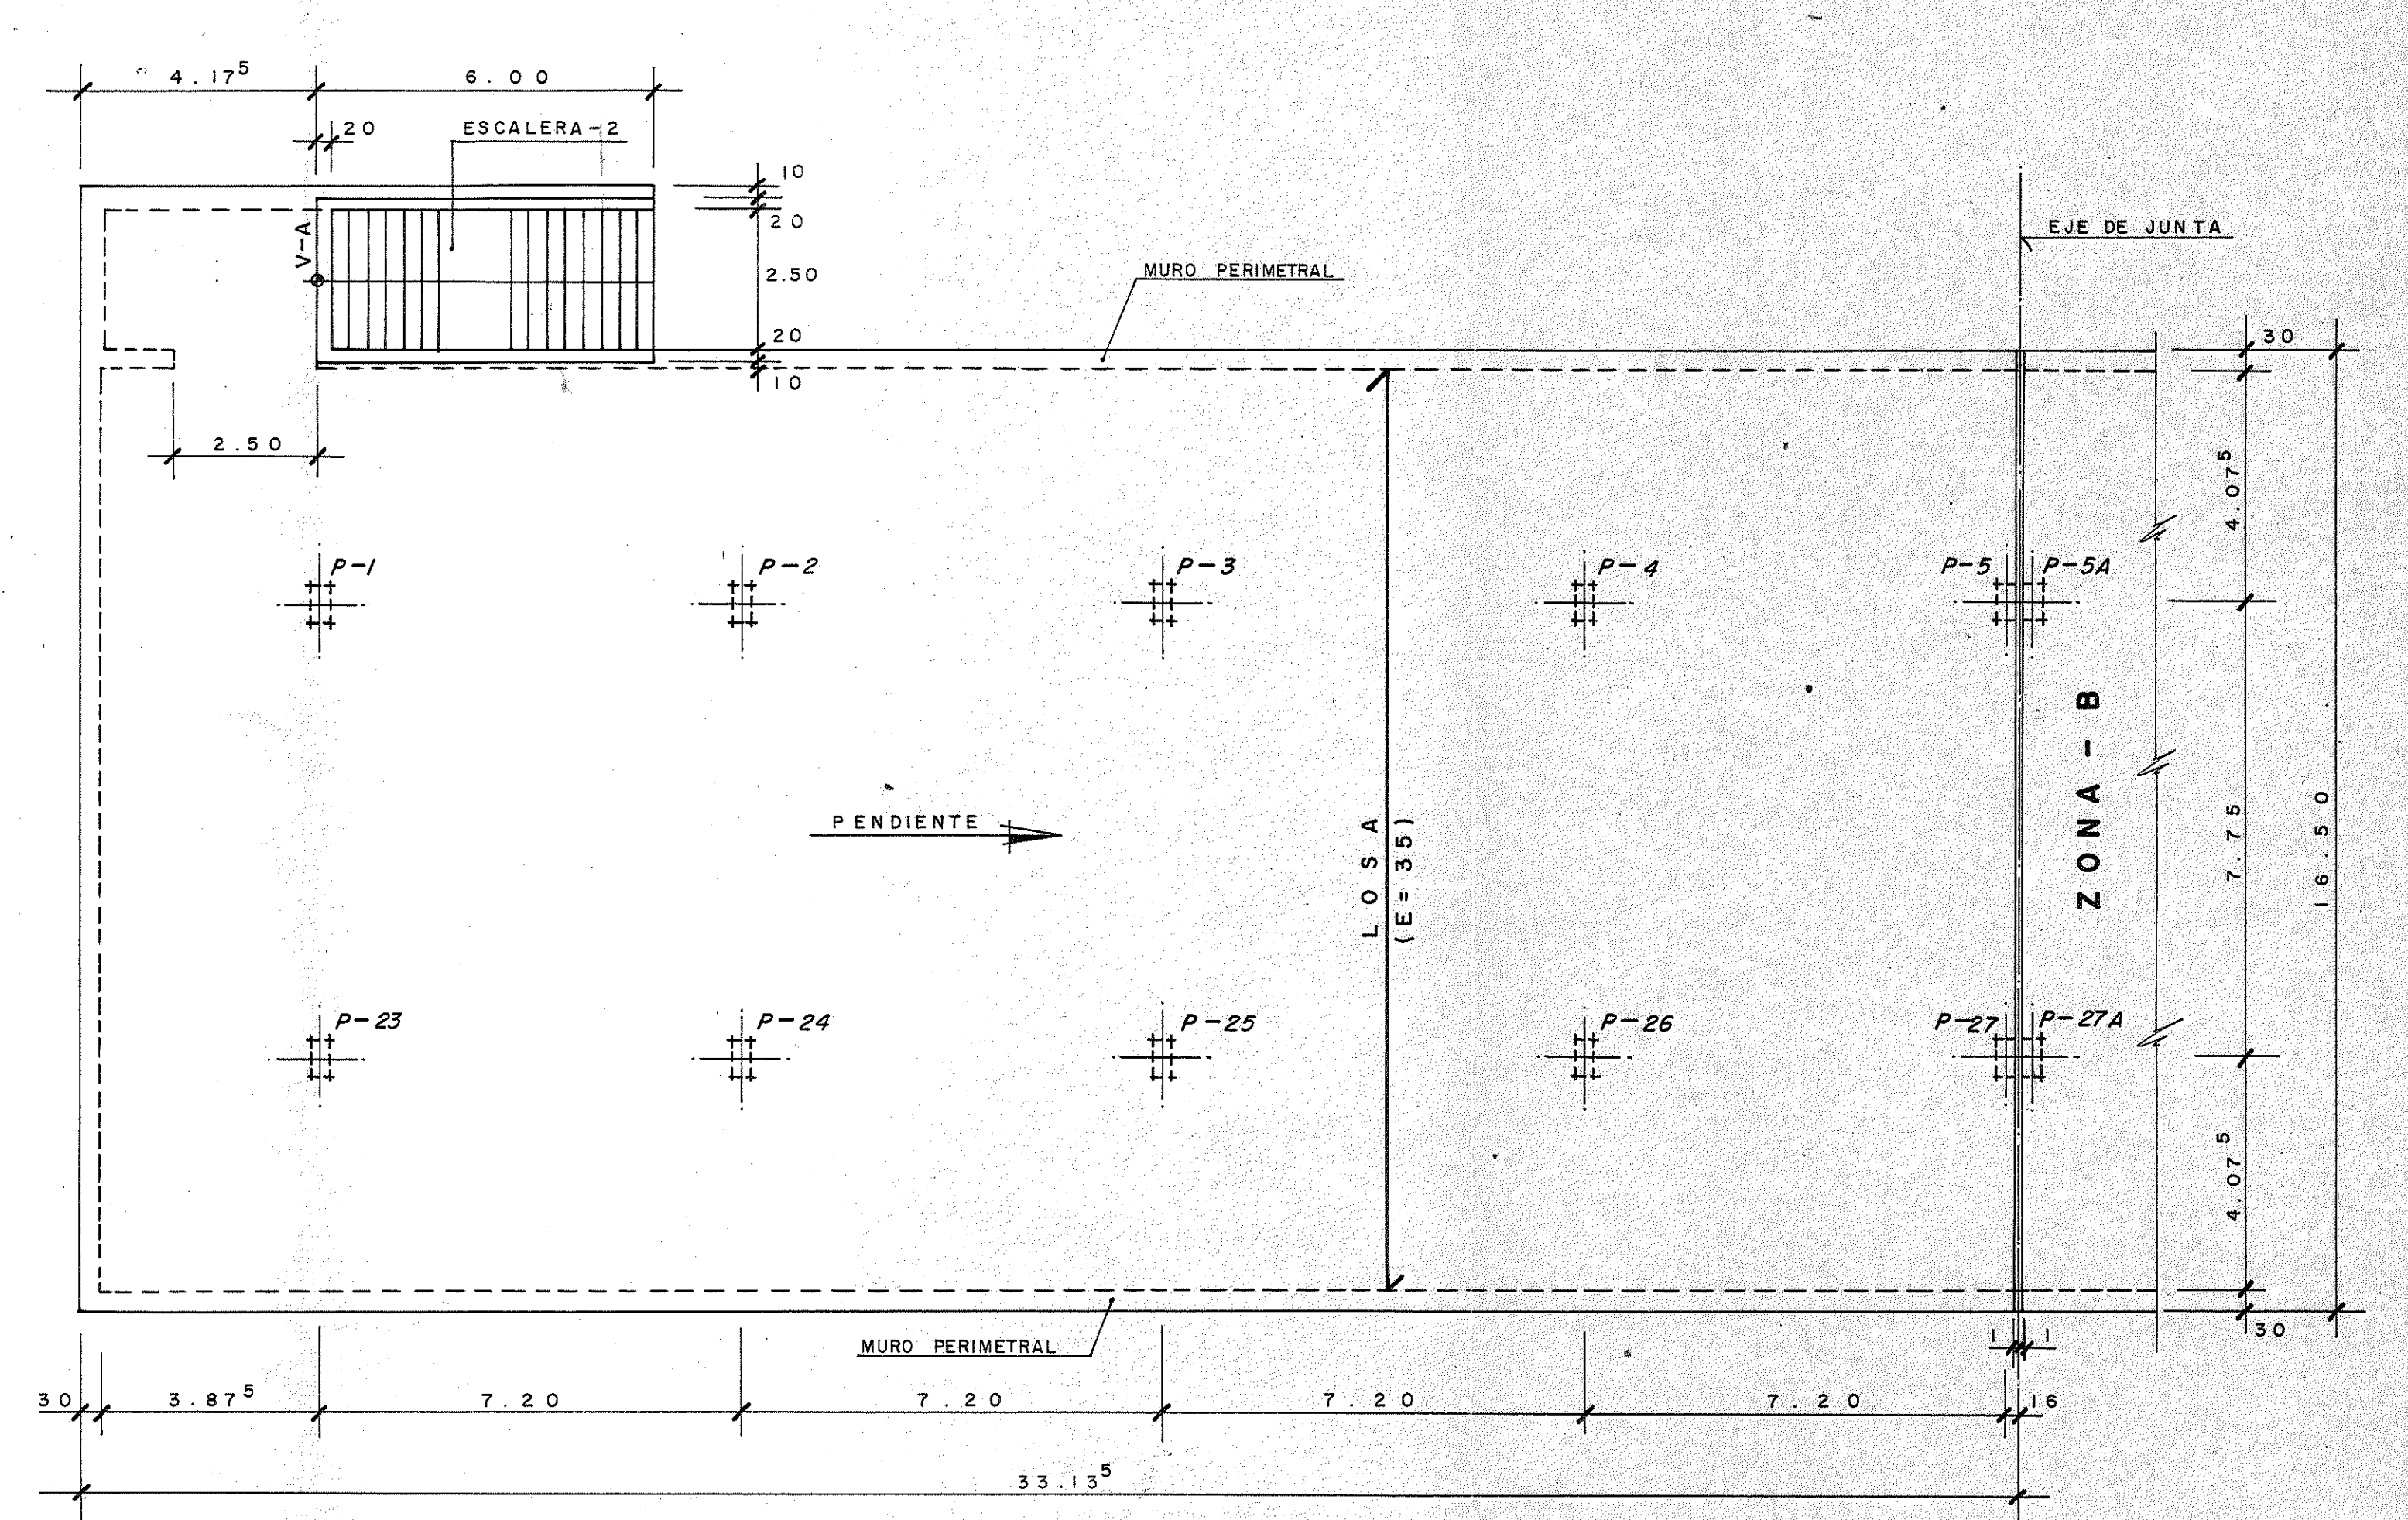


PLANTA DE CUBIERTA (ZONA-A)

ESCALA 1:100

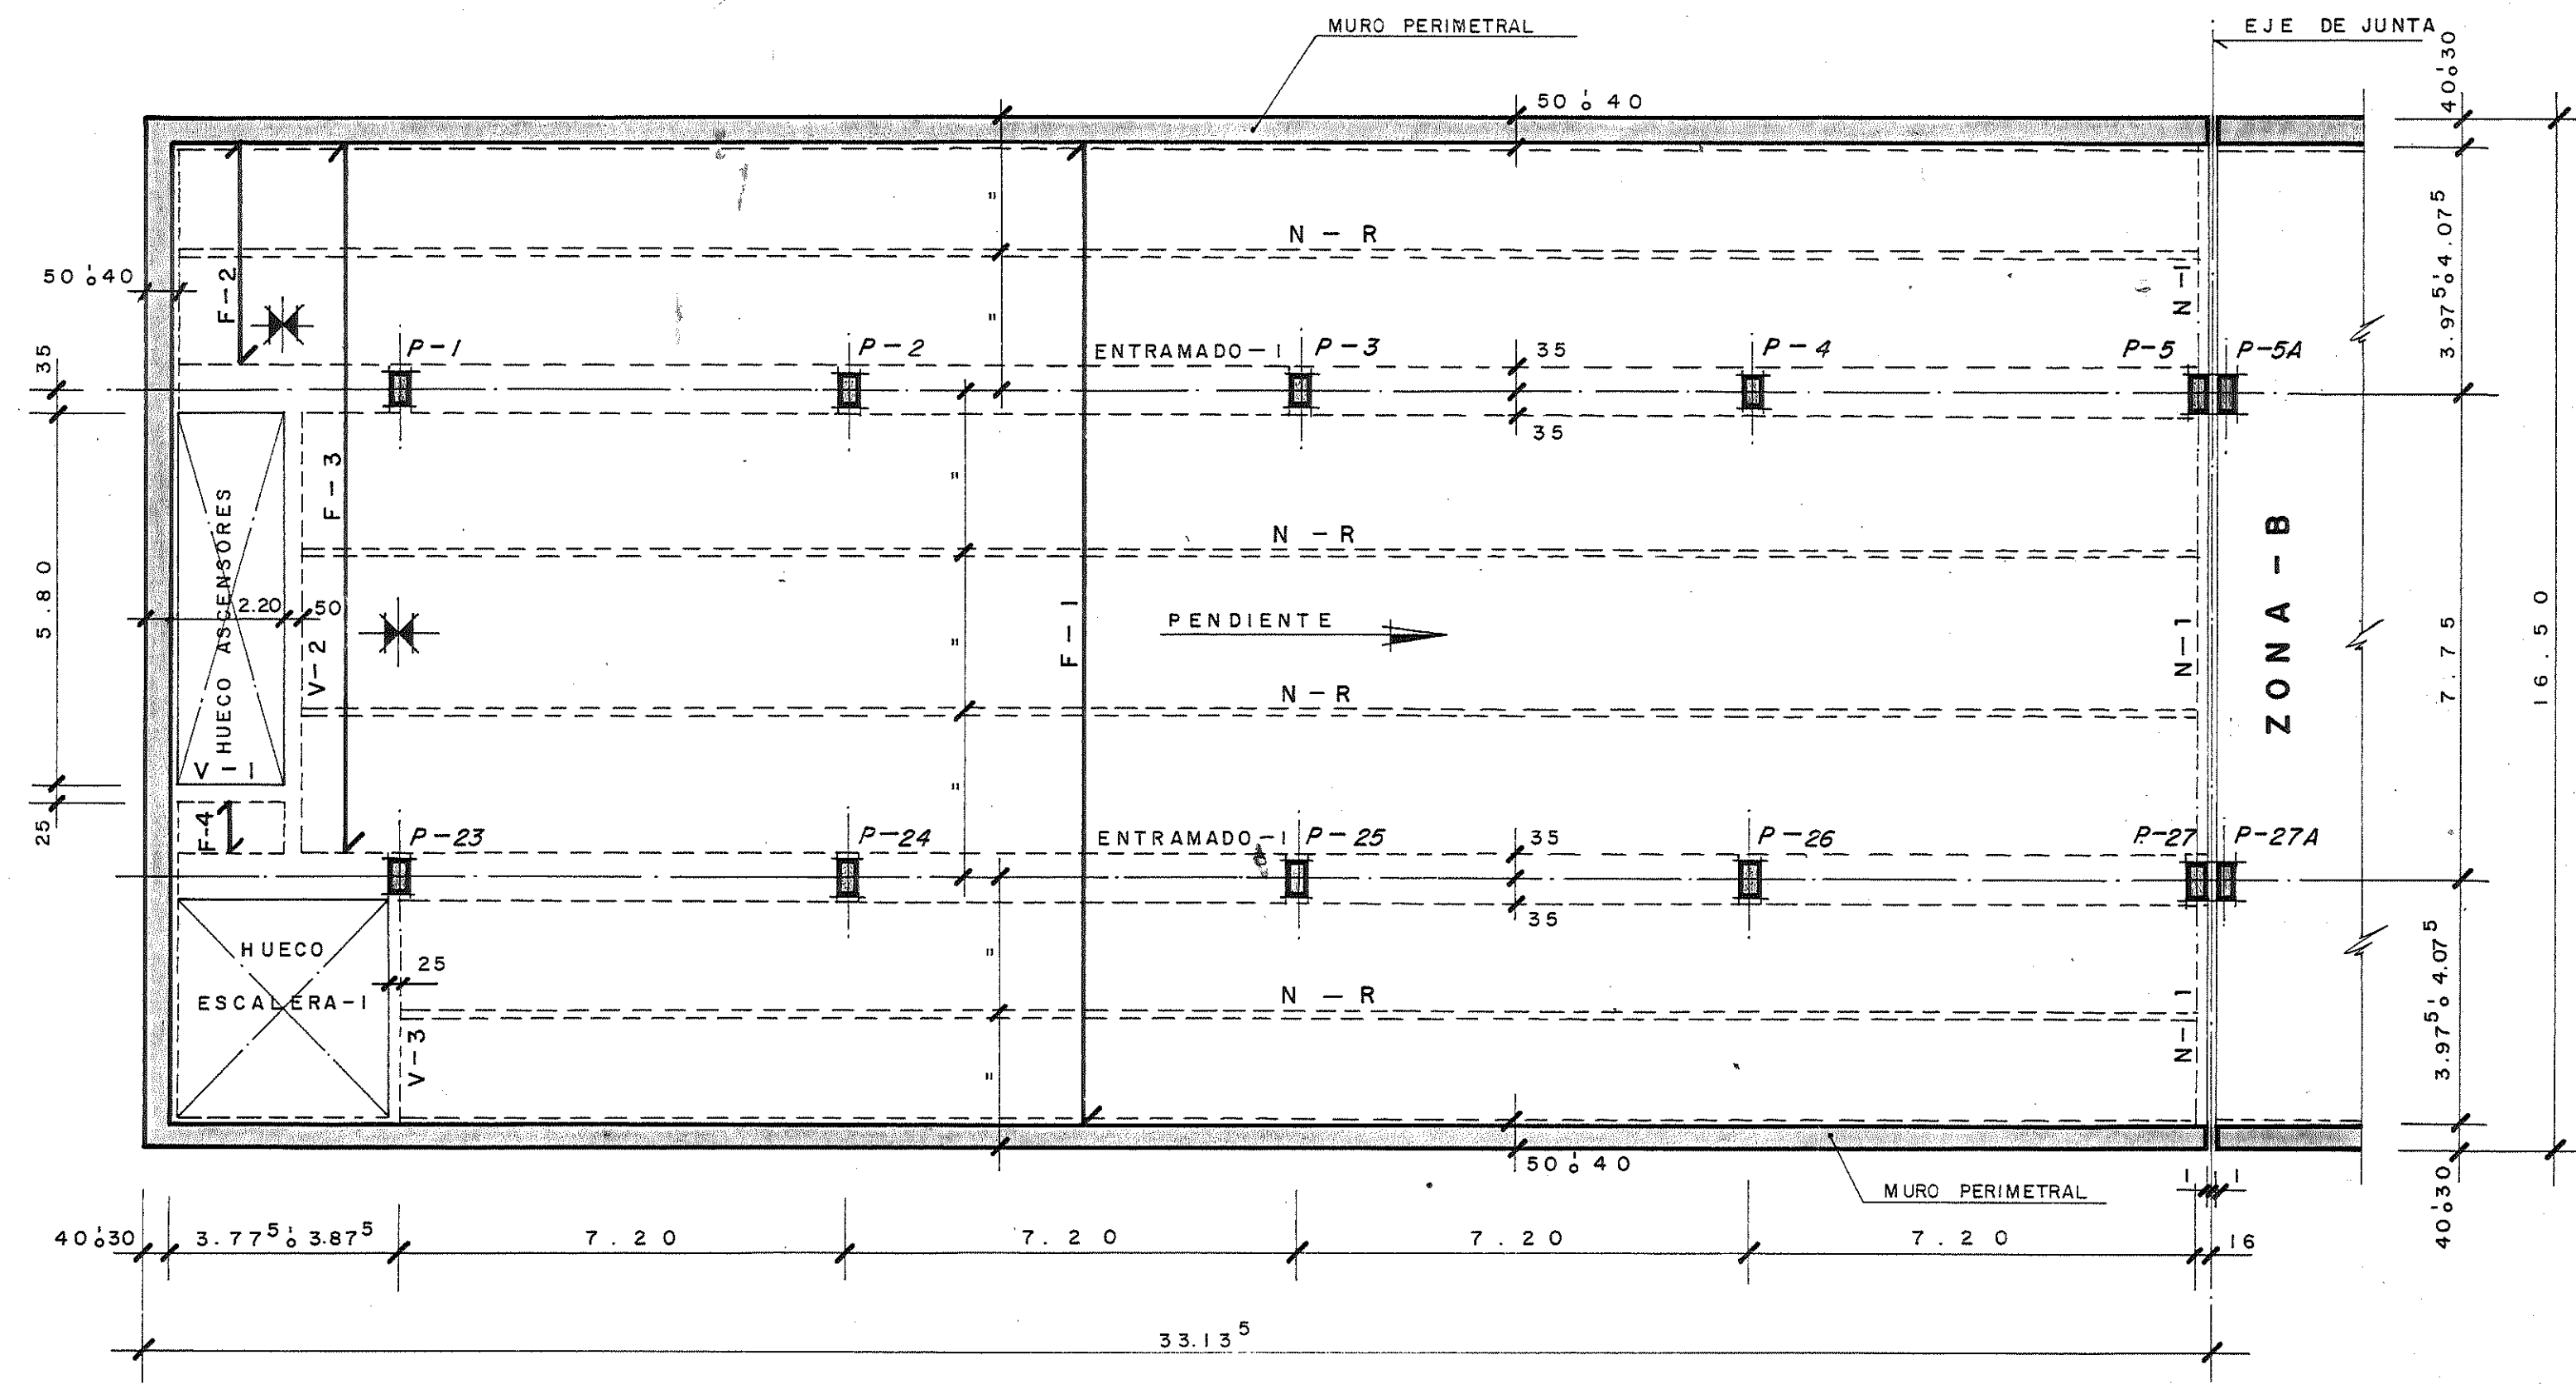


PLANTA PRIMERA Y SEGUNDA (ZONA-A)

ESCALA 1:100

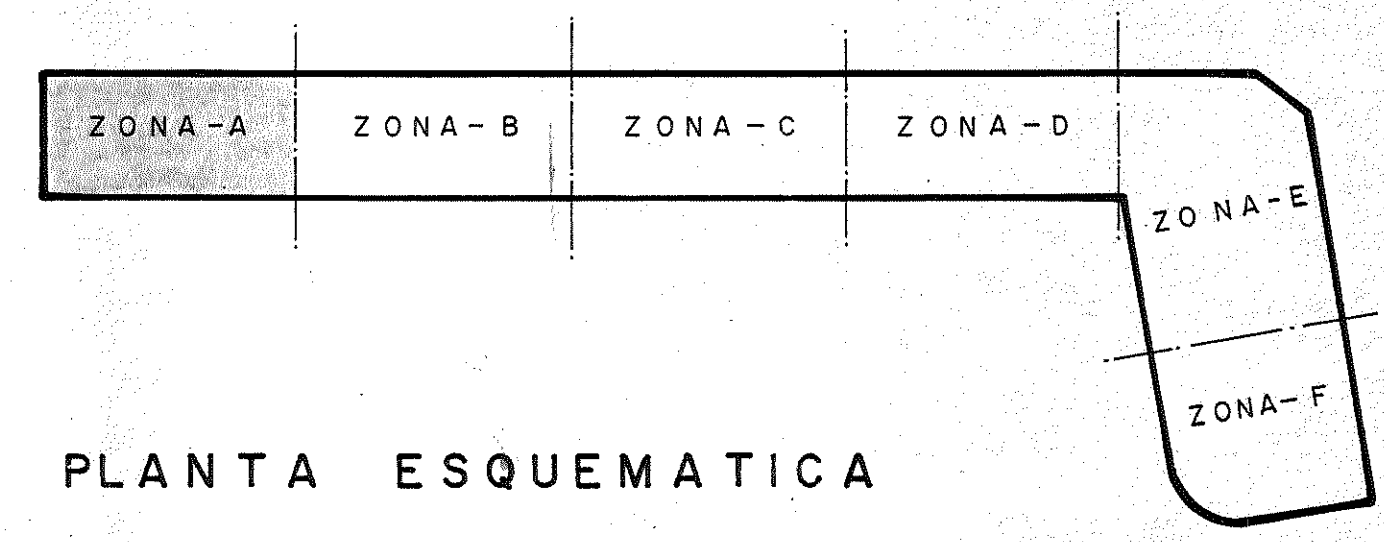

PLANTA ESQUEMATICA

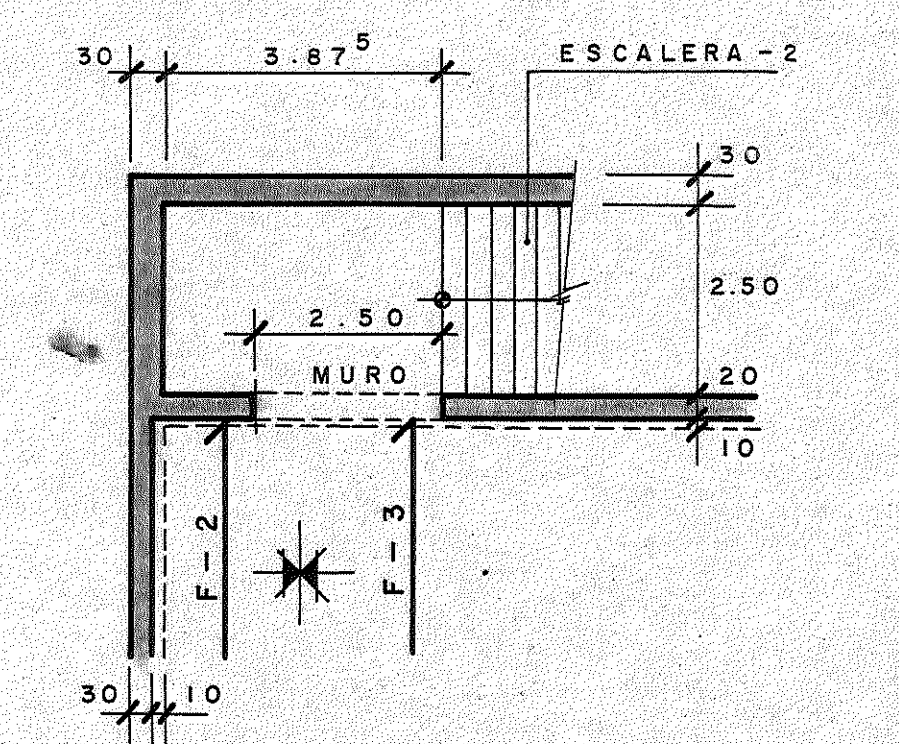

VARIANTE PLANTA PRIMERA

ESCALA 1:100

| | | | |
|---------------------------------------|--|---------------|---------------|
| ENCARGADO POR | ESTACIONAMIENTOS ZARAGOZANOS S.A. (EZASA) | | |
| PROYECTADO | TITULO: PROYECTO REFORMADO URBANIZACION DEL PLAN PARCIAL ESPECIAL DEL SECTOR DE SAN ILDEFONSO - ZARAGOZA - | | |
| DIBUJADO | DESIGNACION: ESTACIONAMIENTO | | |
| CORREGIDO | PLANTAS (ZONA-A) | | |
| SUSTITUYE A | SUSTITUIDO POR | | FECHA |
| MODIFICADO | 2 | | MARZO DE 1973 |
| PLANOS COMPUSTOS DE Y COMPLEMENTARIOS | | PLANO NUM.º 2 | ESCALAS |
| PROYECTO N.º 73-III/26 | | | |



VYESA Avenida del Generalísimo nº 81º MADRID (16) Calle del General Mola nº 211 1º MADRID (2)