
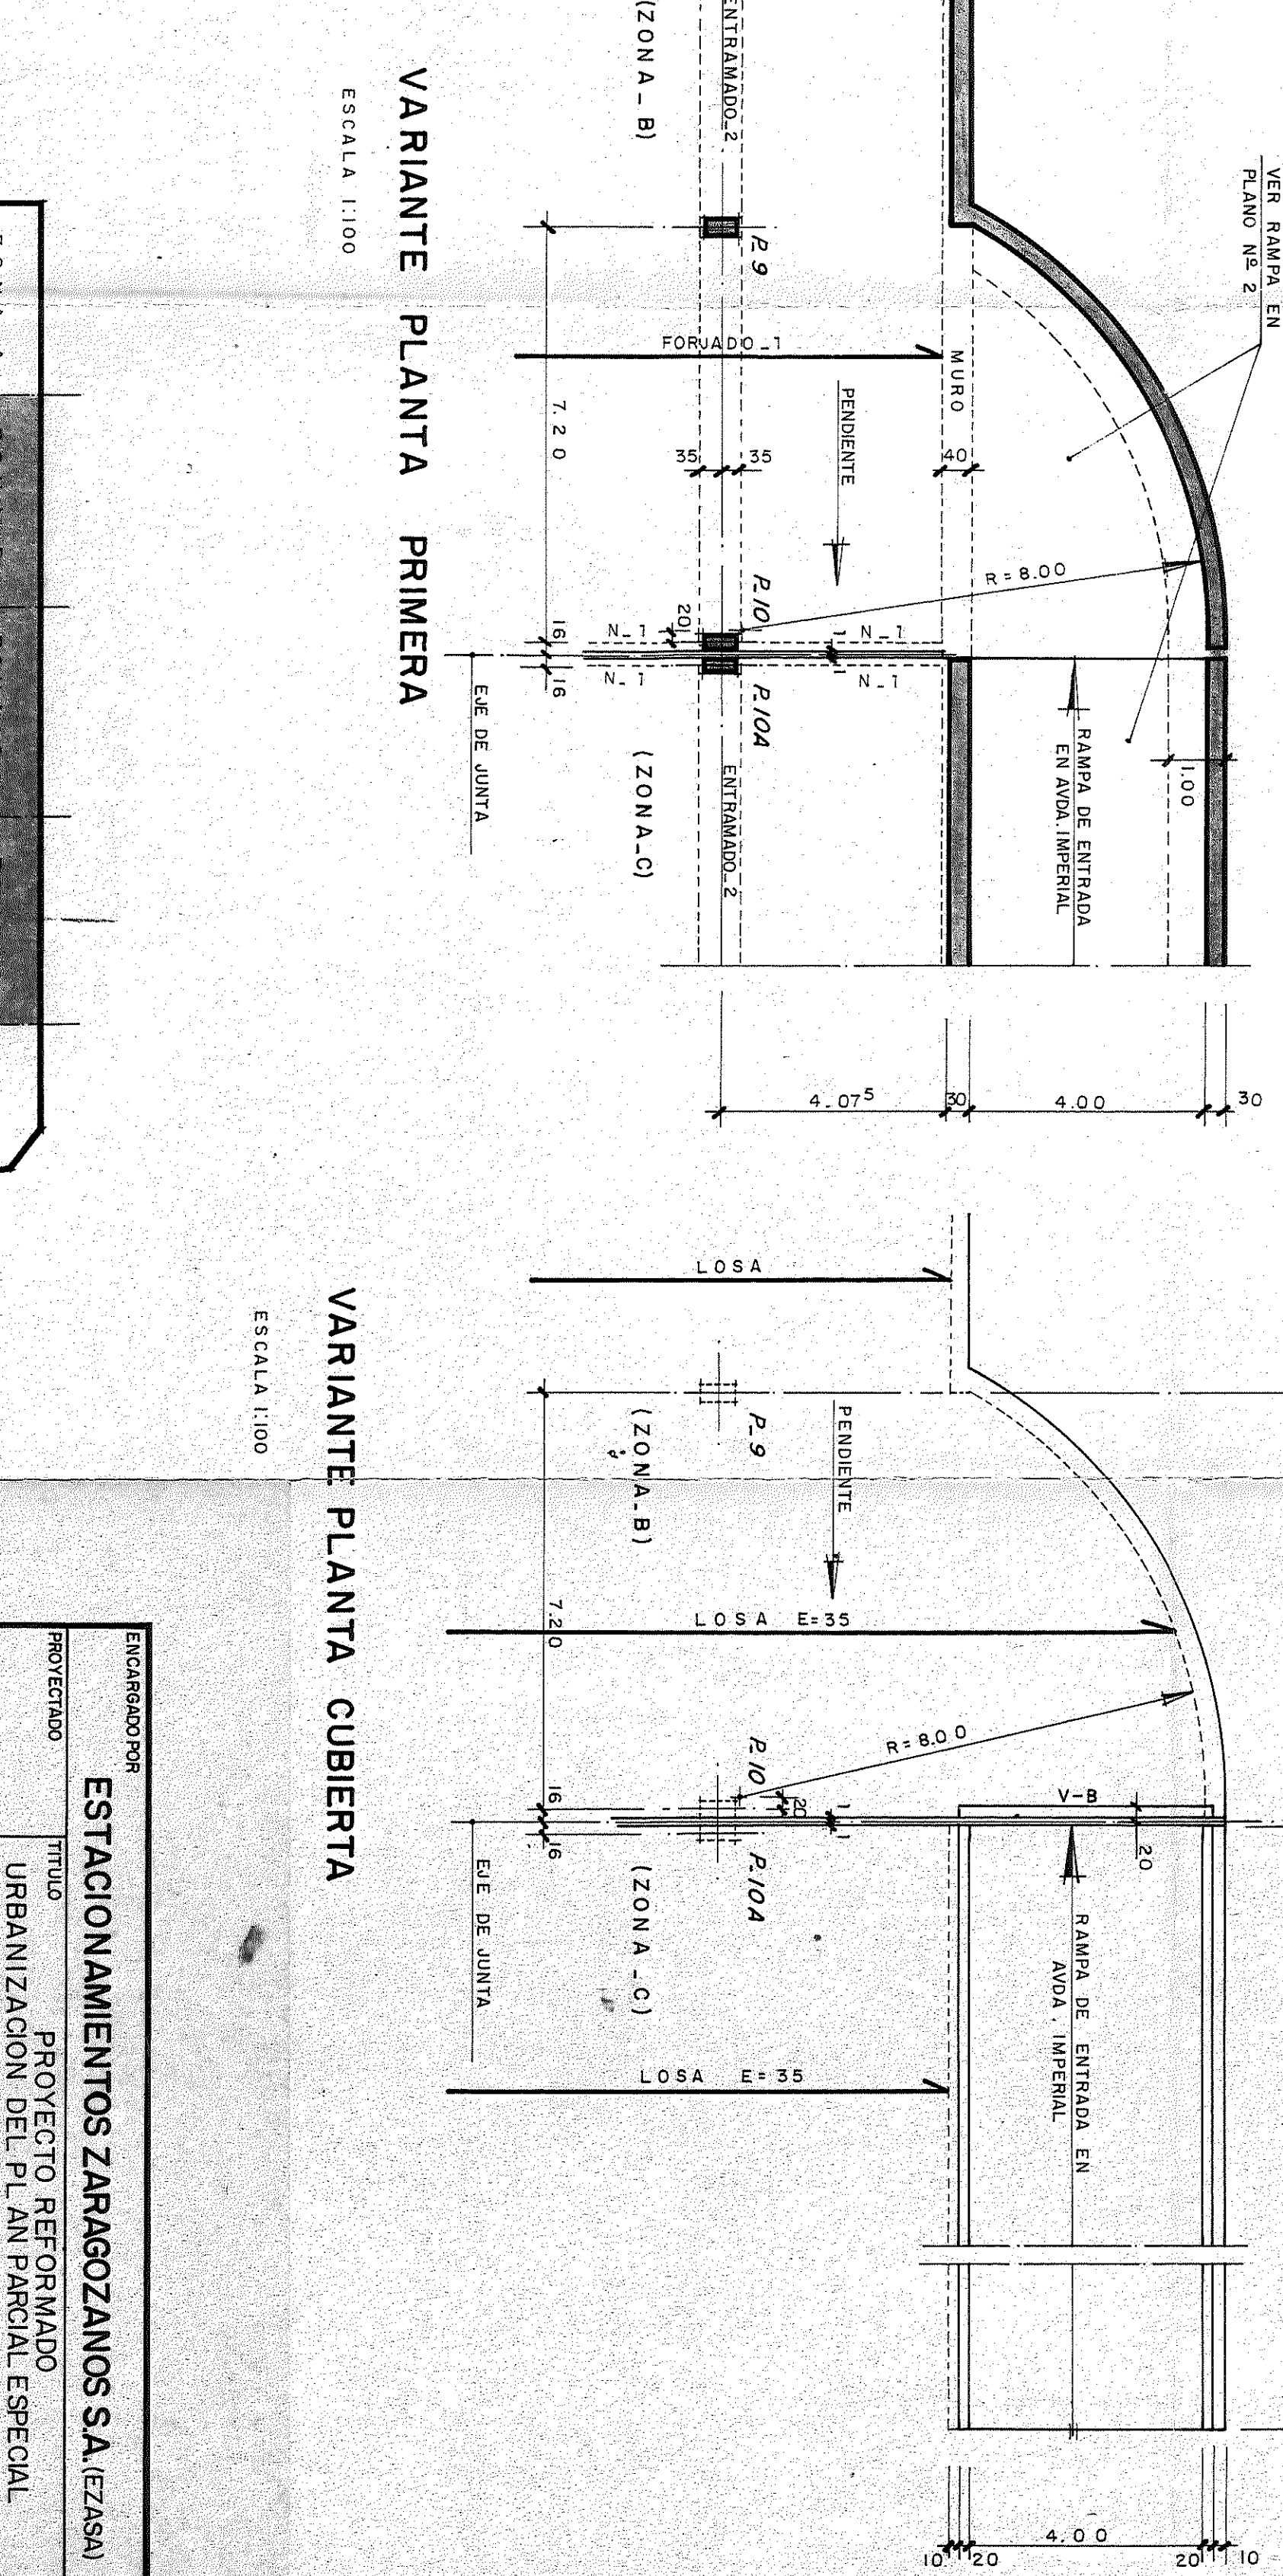


PLANTA DE CIMENTOS (ZONAS -B, C Y D)  
ESCALA 1:100

PLANTA DE CUBIERTA (ZONAS -B, C Y D)  
ESCALA 1:100

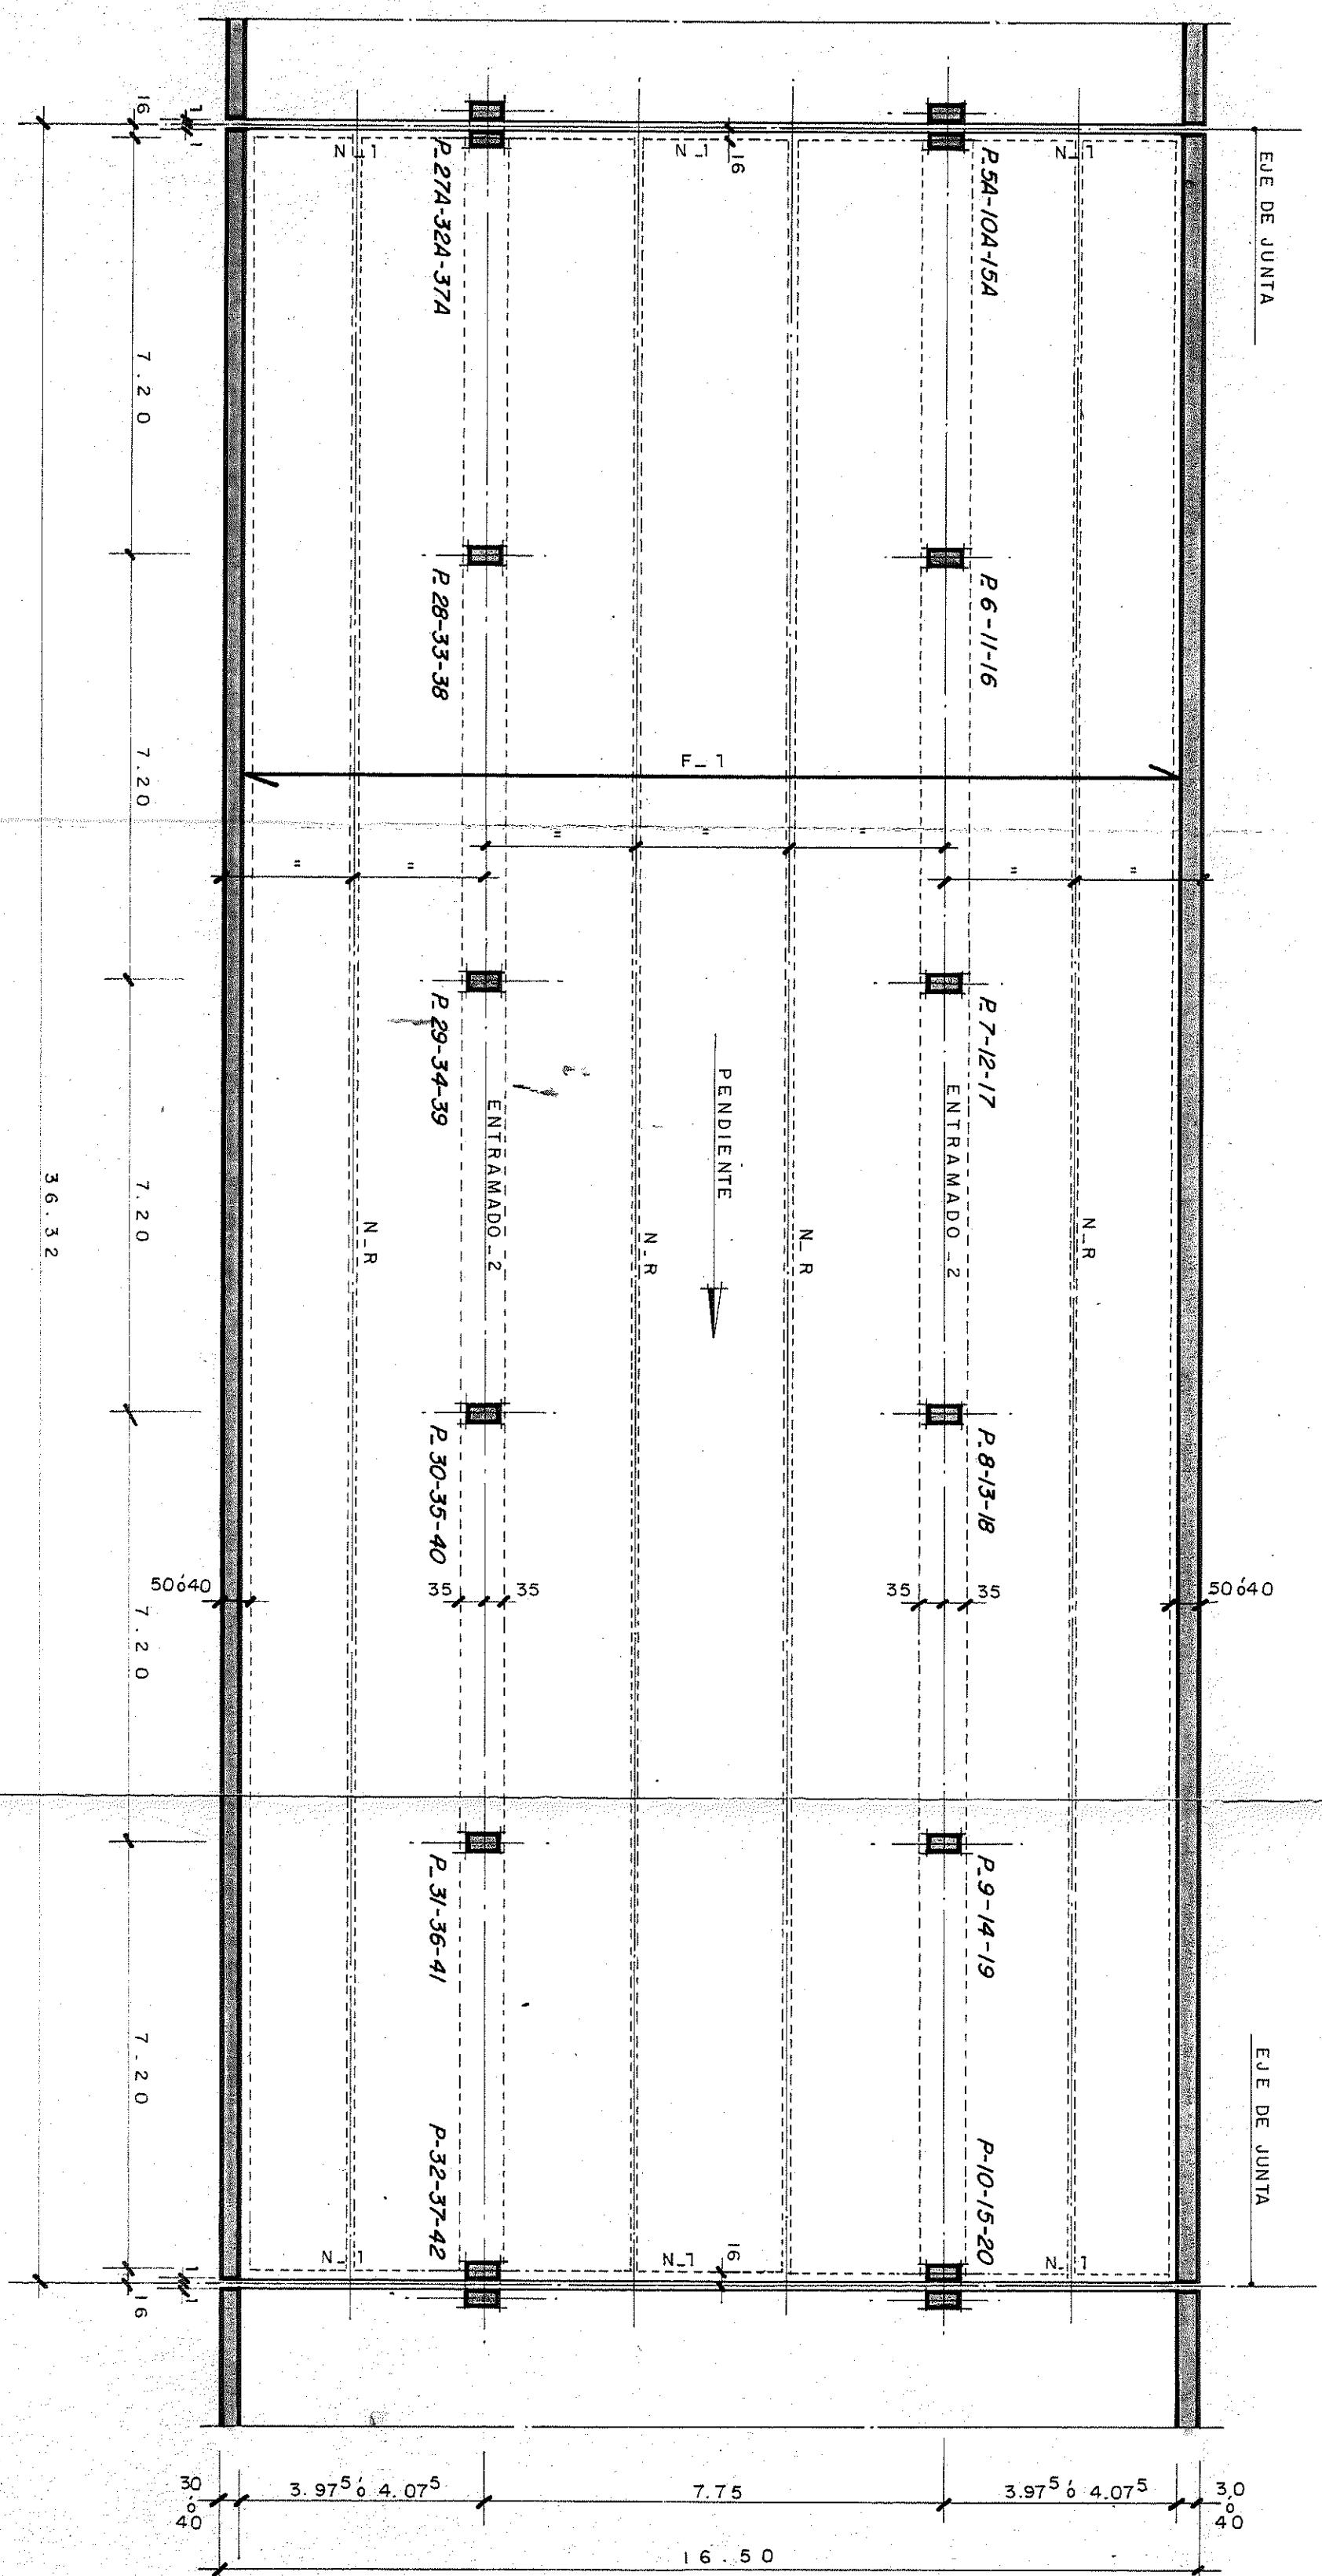


PLANTAS PRIMERA Y SEGUNDA (ZONAS -B, C Y D)  
ESCALA 1:100

PLANTA ESQUEMATICA  
ESCALA 1:1000

VARIANTE PLANTA PRIMERA  
ESCALA 1:100

VARIANTE PLANTA CUBIERTA  
ESCALA 1:100

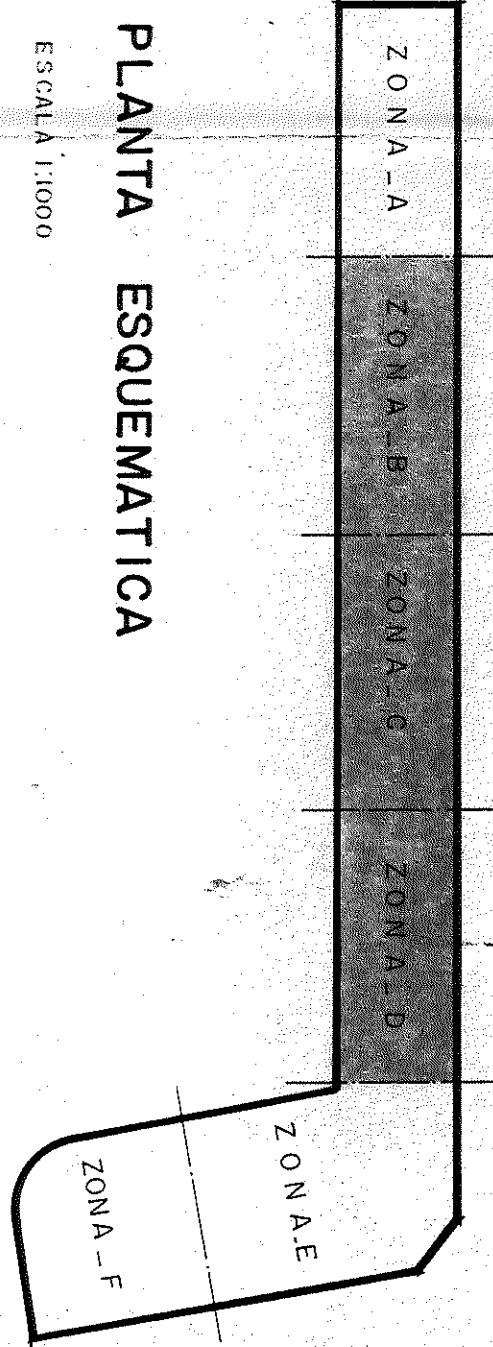

ENCARGADOR	ESTACIONAMIENTOS ZARAPOZANOS S.A. (EZASA)
PROYECTADO	TITULO PROYECTO REFORMADO URBANIZACION DEL PLAN PARCIAL ESPECIAL DEL SECTOR DE SAN ILDEFONSO - ZARAPOZA -
DIBUJADO	DESIGNACION ESTACIONAMIENTO
CONSERVADO	
MODIFICADO	
SUSTITUTO A	
SUSTITUIDOR POR	
FECHA	AVENIDA DEL GENERAL MORA Nº 81º MADRID (16)
PLANO	CALLE DEL GENERAL MORA Nº 211º MADRID (2)
NUMERO	3
ESCALAS	FECHA MARZO DE 1973
PROYECTO Nº	73-III/26
COMPLEMENTOS	PLANOS COMPLEMENTARIOS