


PLANTA PRIMERA  
ESCALA 1:100

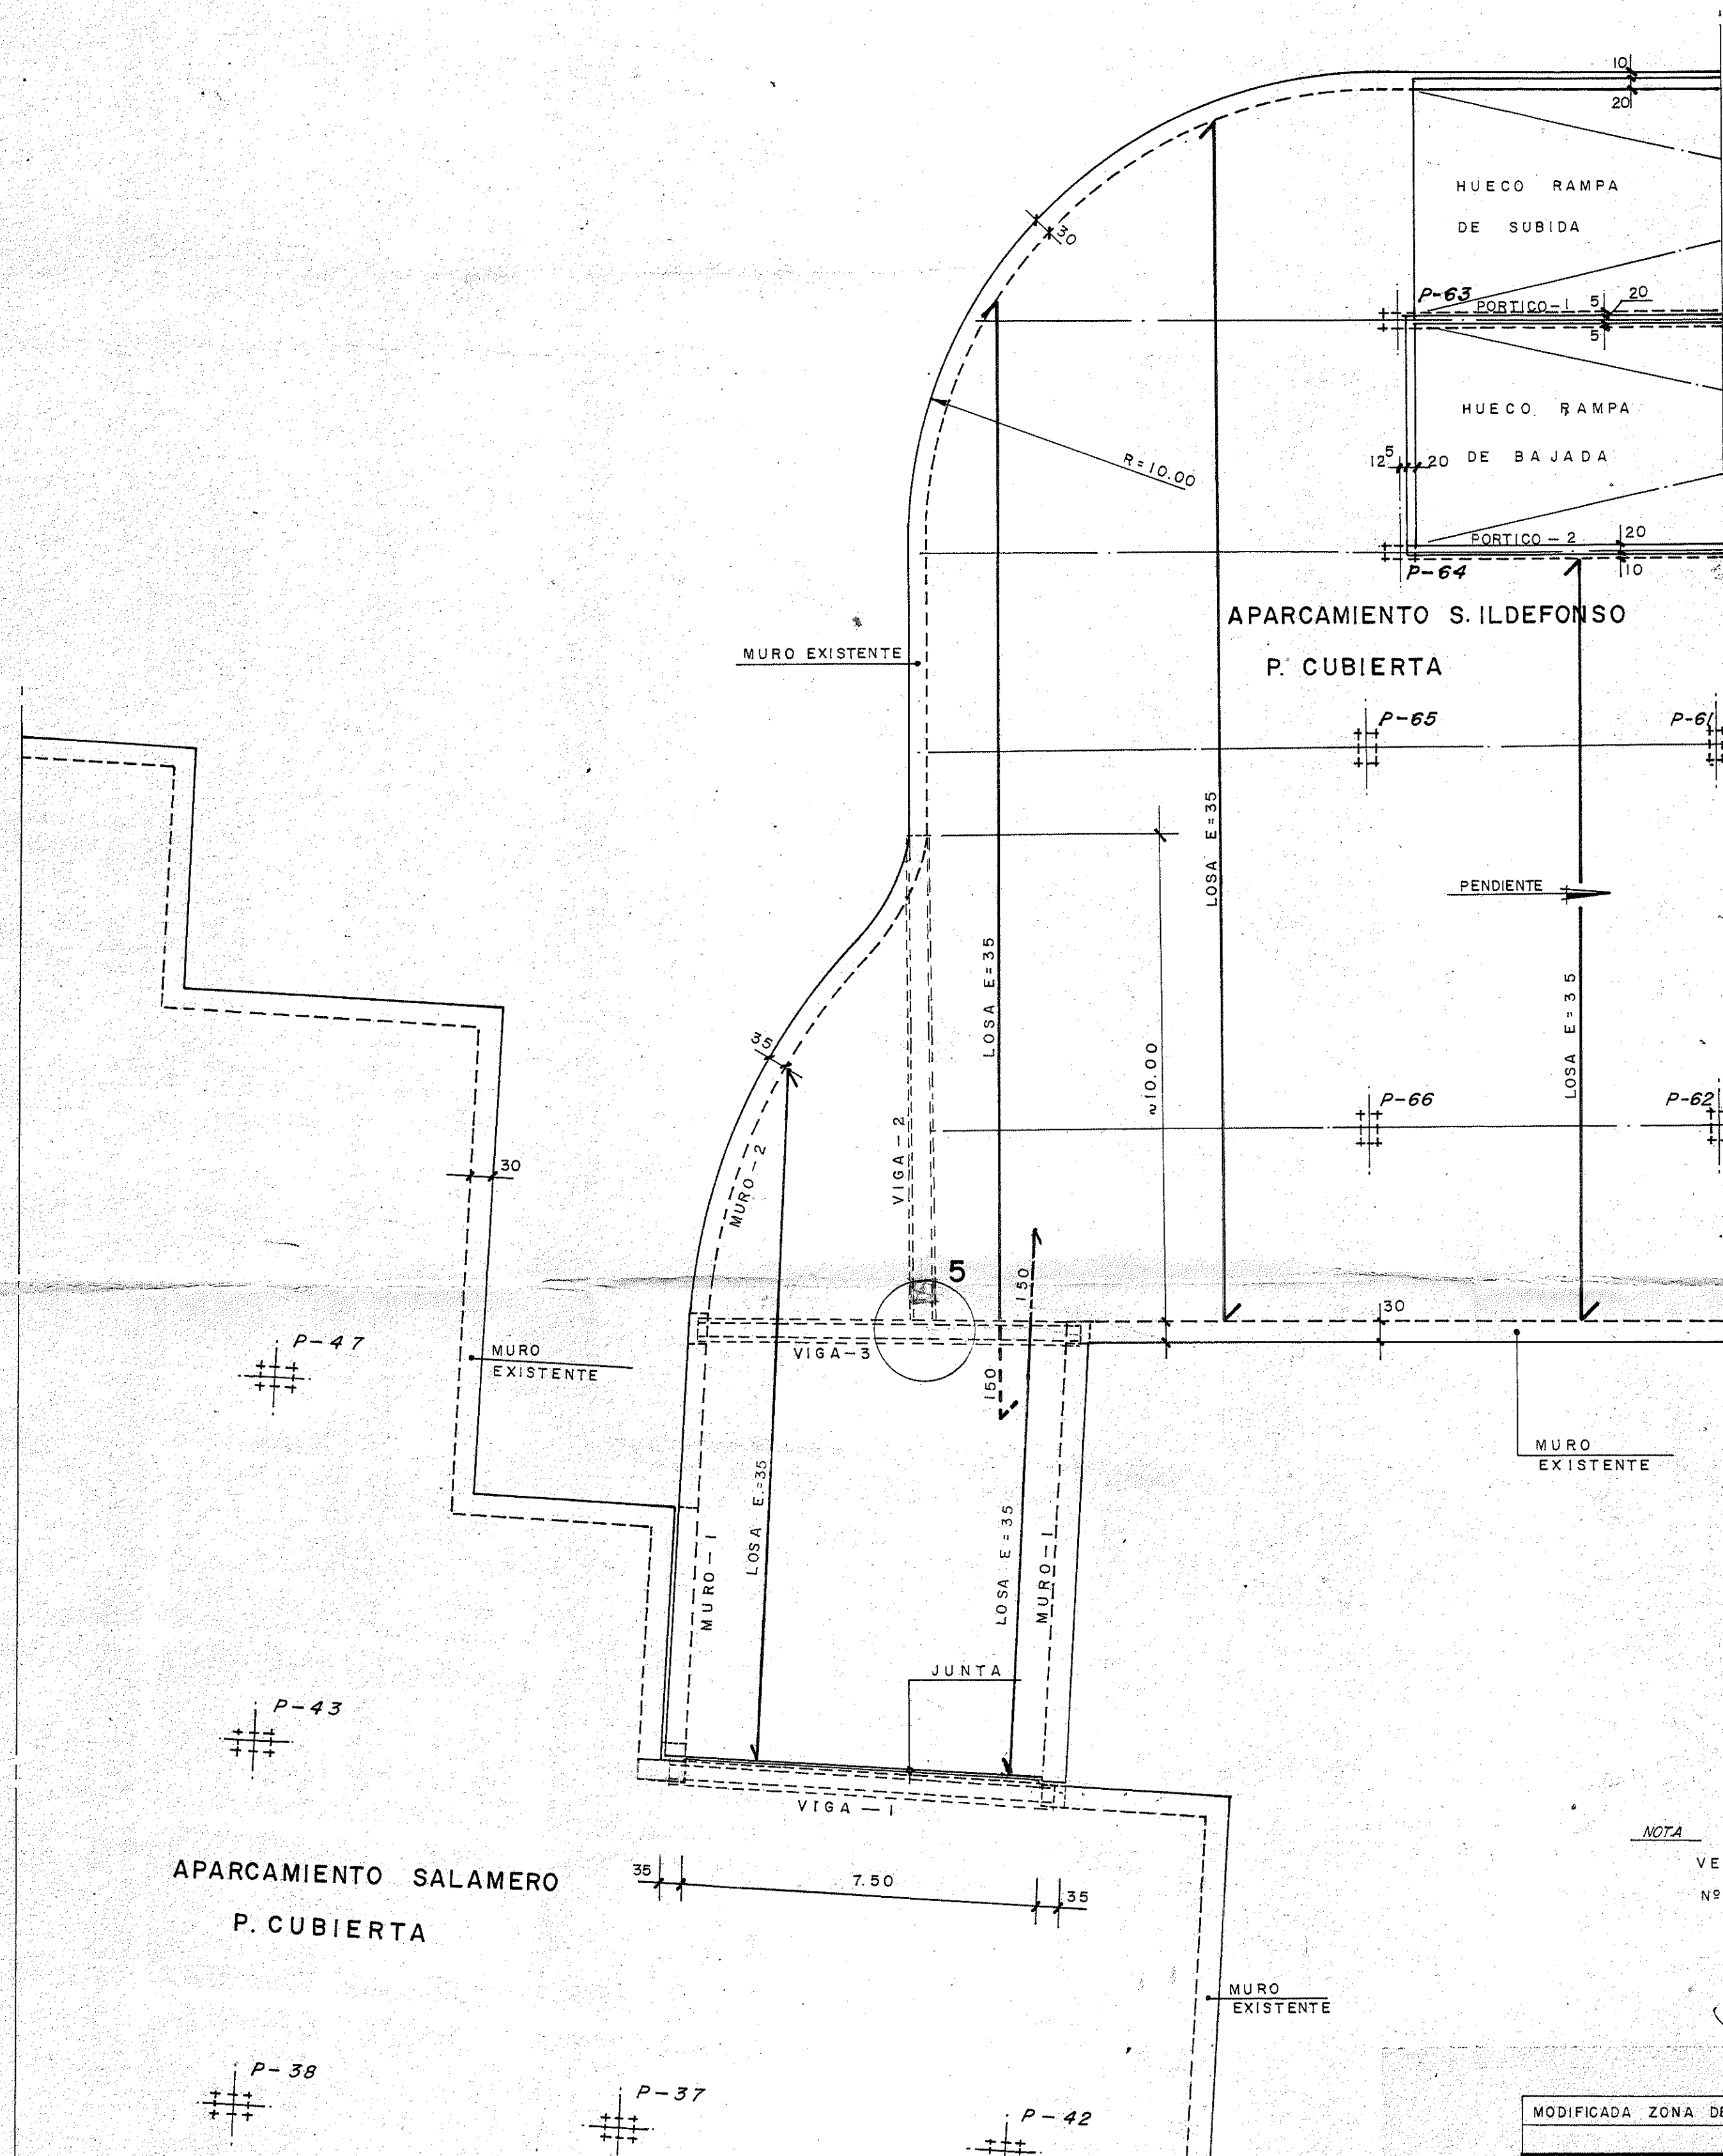

PLANTA CUBIERTA  
ESCALA 1:100

NOTA  
VER SECCIONES Y DETALLES EN PLANOS  
Nº. 24 - 25 - 26 y 31

*Antonio...*

MODIFICADA ZONA DE ENLACE		27-9-74
ENCARGADO POR		FECHA
PROYECTADO	TITULO	ENCARGADO POR
DIBUJADO	DESIGNACION	FECHA
CORREGIDO	PLANTAS-1ª Y CUBIERTA	
Avenida del Generalísimo nº 81º MADRID (16) Calle del General Mola nº 211 1º MADRID (2)		
SUSTITUYE A	SUSTITUIDO POR	FECHA
MODIFICADO	PLANO NUMº ESCALAS	23 ENERO-1.974
PROYECTO Nº 73 - III / 26 COMPUESTO DE PLANOS Y COMPLEMENTARIOS		