

## CR1



110 ml.

## CR2

120 ml.

COMPOSICION	TUBO DE ACERO DIAMETRO 80MM e=1,2MM
	PINTADO CON PINTURA DE POLIESTER TEMOENDURECIDO COLOR A DETERMINAR POR D.F.
DIMENSIONES	H:200CM, SEPARACION ENTRE TUBOS 12CM
CIMENTACION	ZAPATA CORRIDA DE 30x50CM
	CUANDO SE ESPECIFICA M1:MURO DE CONTENCION 20CM H.MEDIA 100CM

COMPOSICION	POSTES DE ACERO 50.50.3;BASTIDOR PERFIL EN L 50.50
	MALLAZO ELECTROSOLDADO 300.300.5
DIMENSIONES	H:200CM, SEPARACION ENTRE POSTES 330CM
CIMENTACION	ZAPATAS Y ZUNCHOS DE HORMIGON

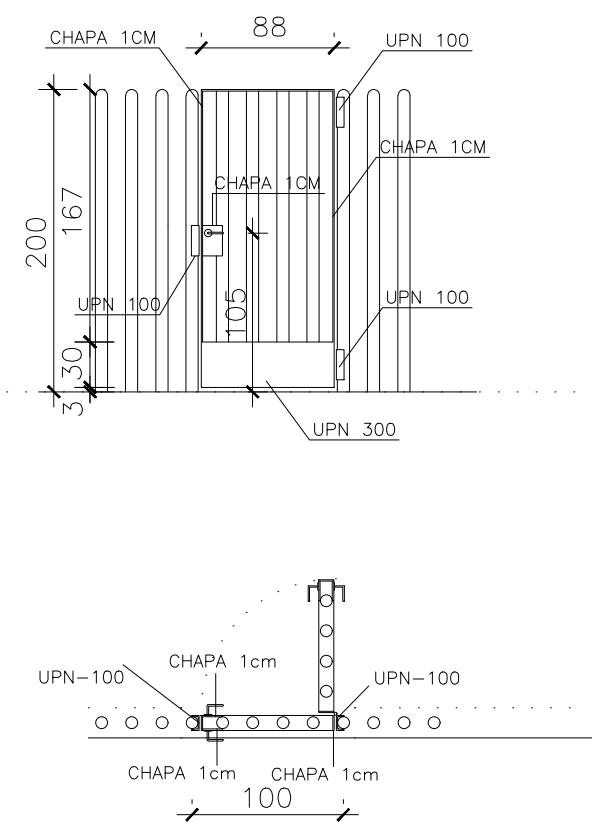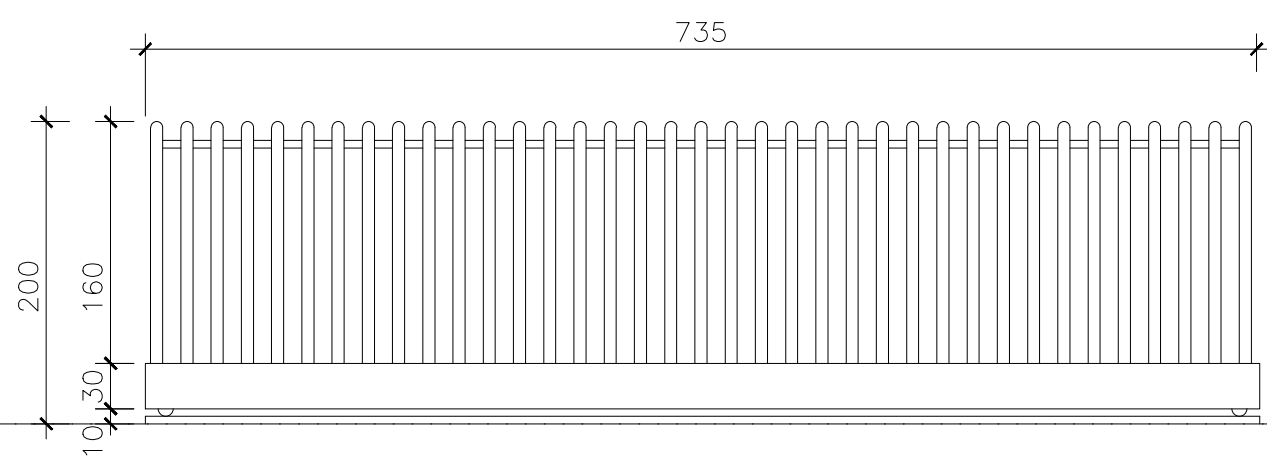

## CR3

1 ud.

## CR4

1ud.

DESCRIPCION	PUERTA CORREDERA MOTORIZADA DE TUBO DE DIAMETRO 8mm e=1,2mm
	PINTADO CON PINTURA DE POLIESTER TEMONDURECIDO COLOR A DETERMINAR POR D.F.
DIMENSIONES	735x300mm
	CARRIL SUPERIOR EN L
	CREMALLERA INFERIOR PARA DESLIZAMIENTO
	RODAMIENTOS INFERIOR Y SUPERIOR
	COJINETES
	ZOCALO EN CHAPA DE ACERO PINTADA CON POLIESTER TERMOENDURECIDO COLOR A DETERMIANR POR D.F.

DESCRIPCION	PUERTA ABATIBLE DE TUBO DE DIAMETRO 8mm e=1,2mm PINTADO CON PINTURA DE POLIESTER TEMONDURECIDO COLOR A DETERMINAR POR D.F.
DIMENSIONES	1 HOJA DE 88X200CM
HERRAJES	PASADOR, CERRADURA, BISAGRAS, PERNIOS DE ACERO ZOCALO UPN300 PINTADO CON POLIESTER TERMOENDURECIDO COLOR A DETERMINAR POR D.F.



## PROYECTO EJECUCION DE PARQUE DE BOMBEROS EN CASETAS

DIRECCIÓN DE ARQUITECTURA

OFICINA DE PROYECTOS DE ARQUITECTURA

UNIDAD : OFICINA DE PROYECTOS DE ARQUITECTURA

**PLANO :** MEMORIA DE CERRAJERIA

ARQUITECTO REDACTOR :  ANTONIO LOREN CAFFO JOSE ANGEL RUIZ GONZÁLEZ	ARQUITECTO TECNICO :  LUIS MINGARRO MONTORI	Nº PLANO :  <b>18136-770</b>	REV. A
UNIDAD TECNICA :	CÓDIGO : 16-005 CST	EXPTE :	FECHA : JULIO 2016
			ESCALA : 1:50