



SECCION "A-A"

ESCALA 1:50

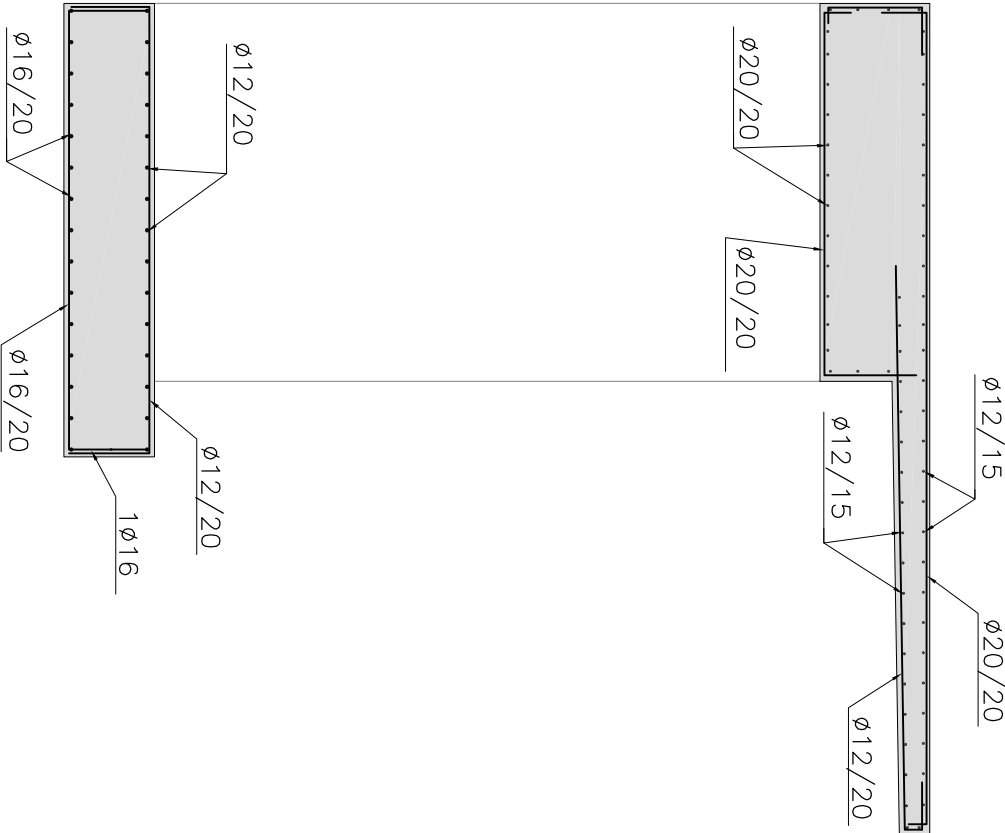

SECCION "B-B"

ESCALA 1:50

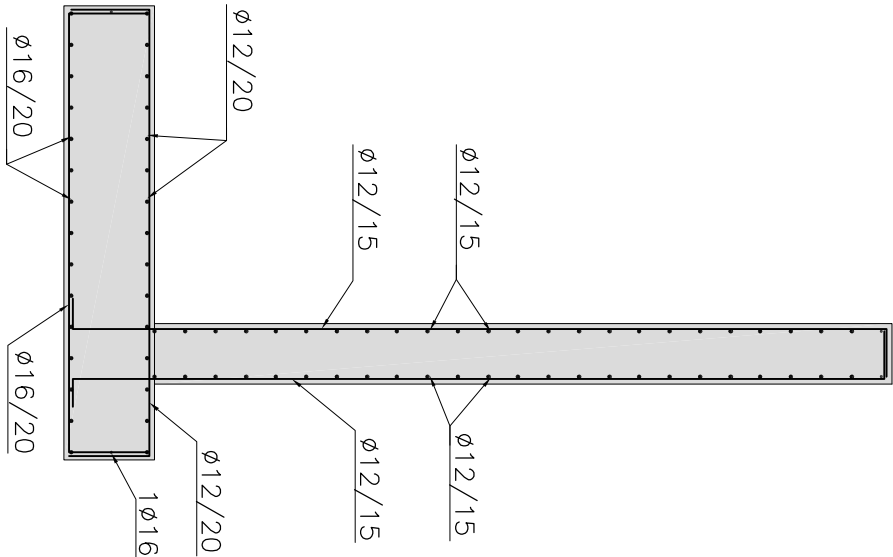

SECCION "C-C"

ESCALA 1:50

CARACTERÍSTICAS DE LOS MATERIALES, NIVELES DE CONTROL
Y COEFICIENTES DE SEGURIDAD ADOPTADOS
MATERIALES

ELEMENTO ESTRUCTURAL	HORMIGONES		ARMADURAS			RECUBR. cm.	
	TIPO	CONTROL	γ_c	TIPO	CONTROL		γ_s
ALZADOS	HA-30/P/20/IIa	ESTADISTICO	1.5	B-500-S	NORMAL	1.15	3
CIMENTACIÓN	HA-30/B/20/IIa	ESTADISTICO	1.5	B-500-S	NORMAL	1.15	4
H. NIVELACION	HL-150						

EJECUCIÓN DE LA OBRA

CONTROL: NORMAL

COEFICIENTE DE MAYORACIÓN DE LAS ACCIONES (AP-11) $\left\{ \begin{array}{l} \gamma_f = 1.35 \text{ C.P.} \\ \gamma_f = 1.35 \text{ S.C.} \end{array} \right.$