


SECCIÓN TABLERO AMPLIADO

ESCALA 1:80

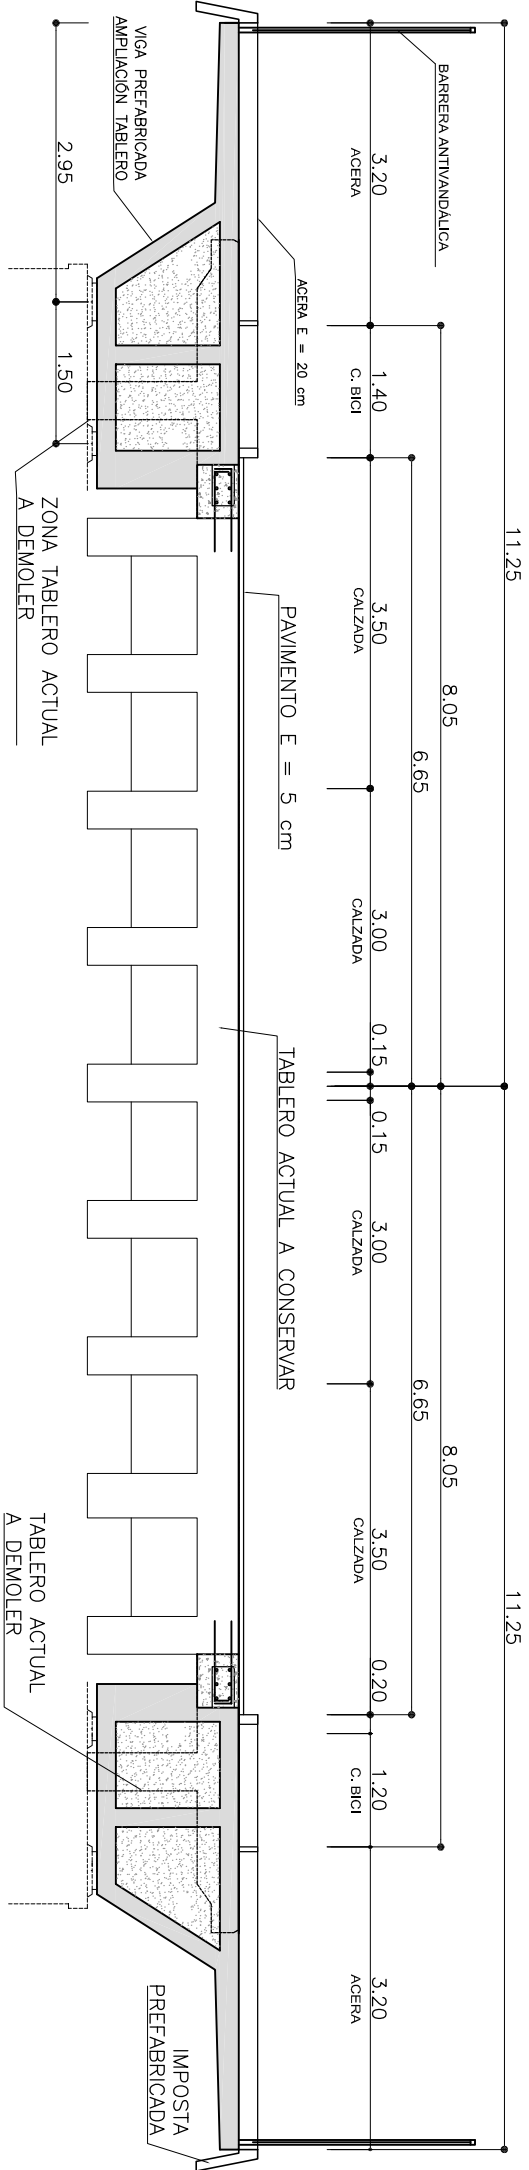

ELEMENTO	HORMIGONES		ARMADURAS	
	TIPO	CONTROL	Tipo	CONTROL
ESTRUCTURAL				
VIGAS	HP-50/P/12/1lb	ESTADISTICO 1.5	B-500-S	NORMAL 1.15
ALZADOS	HA-30/P/20/1lb	ESTADISTICO 1.5	B-500-S	NORMAL 1.15
CIMENTACION	HA-30/B/20/1lb	ESTADISTICO 1.5	B-500-S	NORMAL 1.15
H. NIVELACION	HL-150			

EJECUCION DE LA OBRA

CONTROL: NORMAL (PREFABRICADOS, INTENSO)
COEFICIENTE DE MAYORACION DE LAS ACCIONES

$$(IAP-11): \begin{cases} \gamma_f = 1,35 \text{ C.P.} \\ \gamma_f = 1,35 \text{ S.C.} \end{cases}$$

DETALLE AMPLIACION

ESCALA 1:20

