



PLANO IC-2.1
PLANO IC-2.4

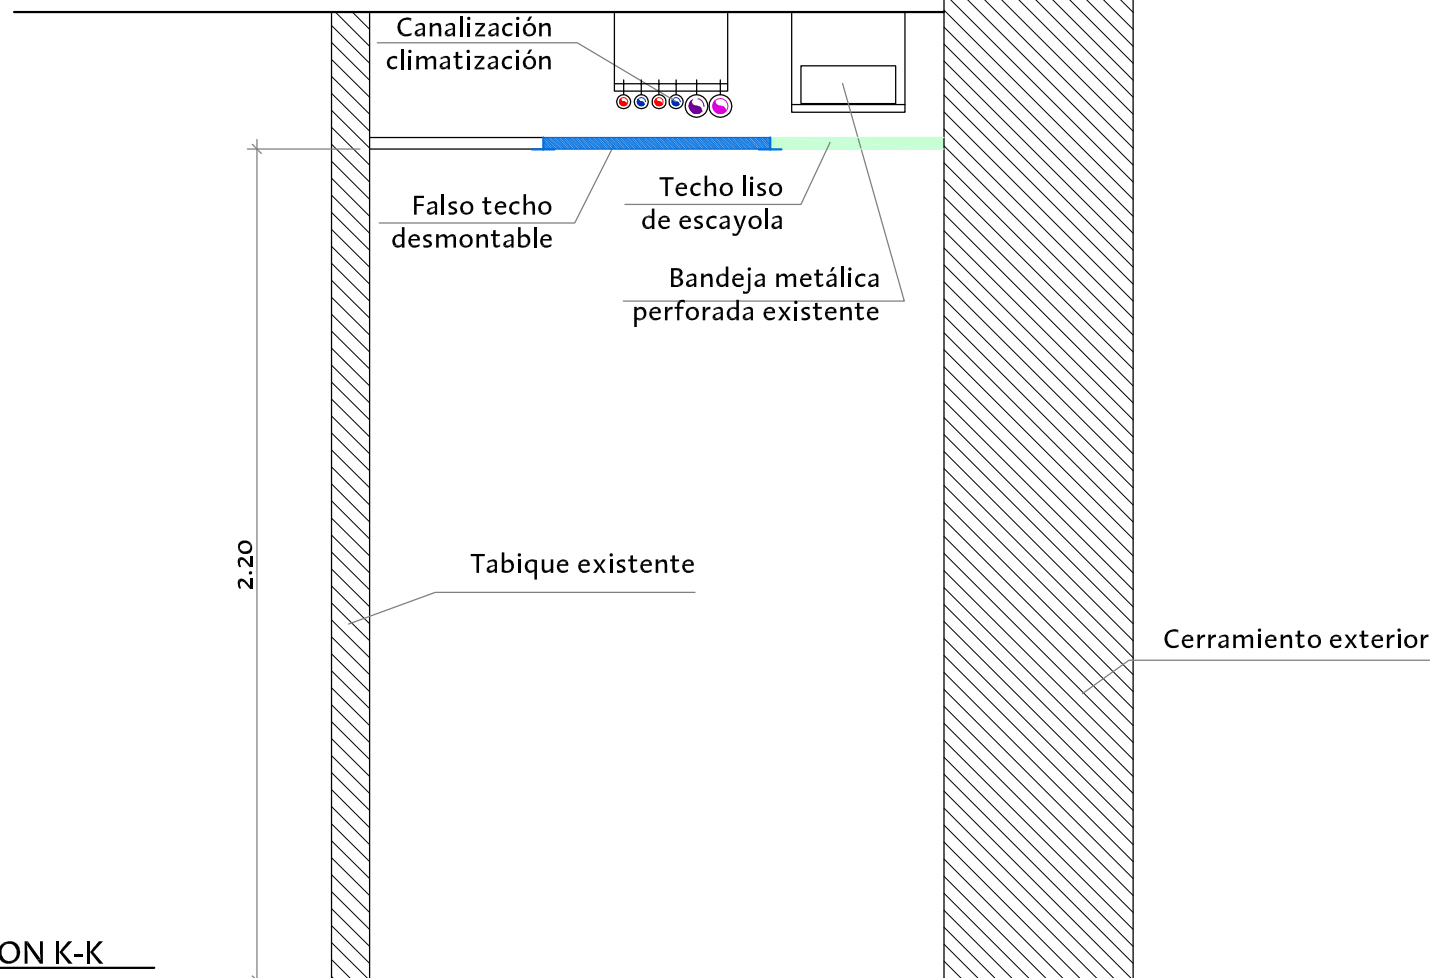

LEYENDA

- Superficie demolición falso techo
- Superficie nuevo falso techo liso de escayola
- Superficie nuevo falso techo desmontable 60x60 cm.
- Límite medición entre planos

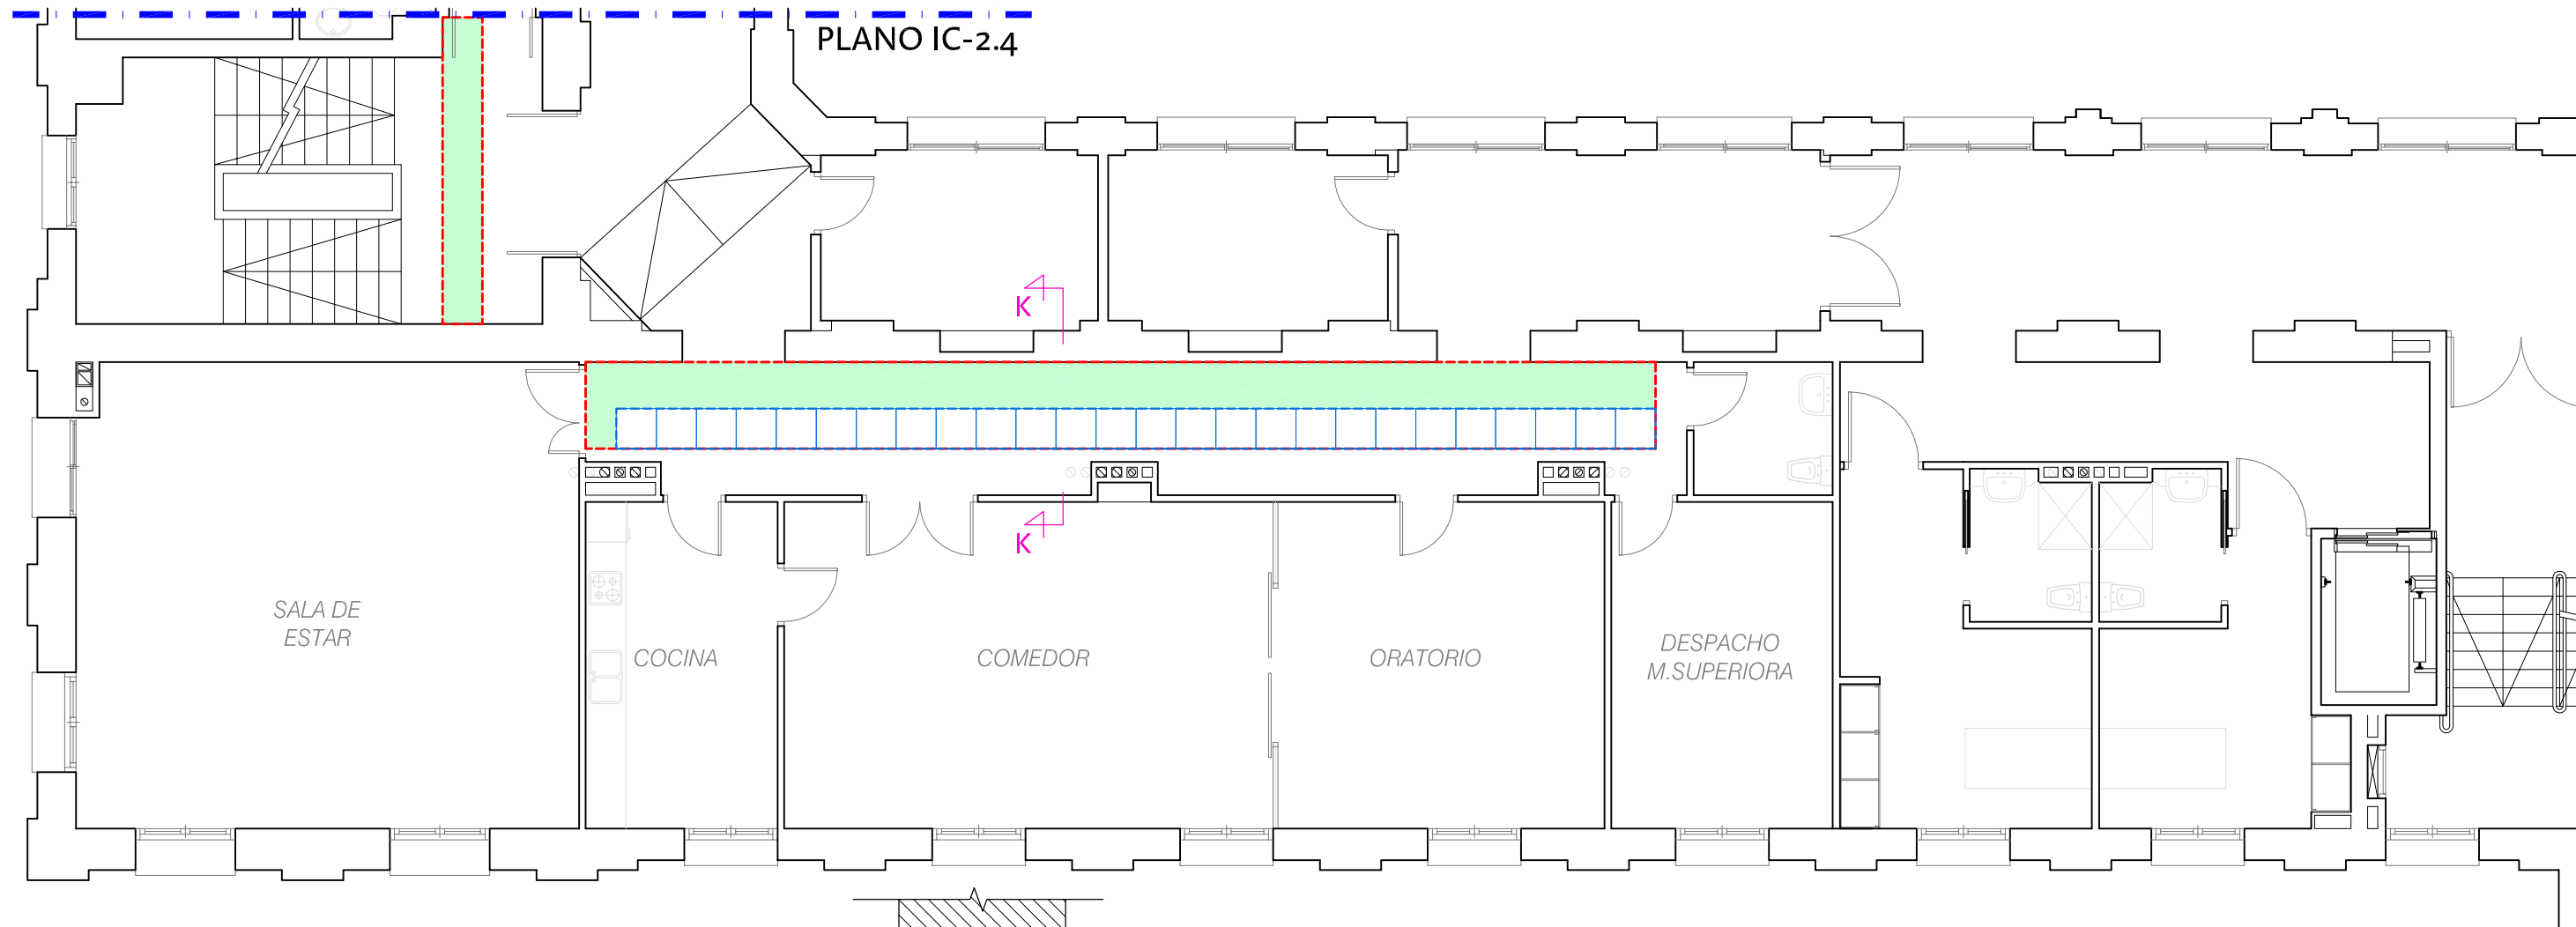

DIRECCIÓN DE ARQUITECTURA

OFICINA TÉCNICA DE ARQUITECTURA

PROYECTO DE EJECUCIÓN CLIMATIZACIÓN PLANTAS 1ª Y 2ª DE LA CASA AMPARO

PLANO:

PLANTA SEGUNDA: ZONA RELIGIOSAS. TECHOS

T-2.4

INGENIERO T. INDUSTRIAL: RICARDO NAVARRO	TEC. GRADO SUP.: MANUEL ESCUDERO	ESCALA: 1/100	REM: 9
	CÓDIGO: 15-32 [OFT] CHI CASA AMPARO PL 1ª, 2ª ICL	FECHA: JULIO 2016	