



DISTANCIA MINIMA DE LOS ALCORQUES
A LOS PASOS DE PEATONES


PLANTA
ESCALA 1:500

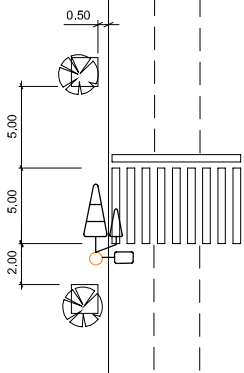


ALZADO

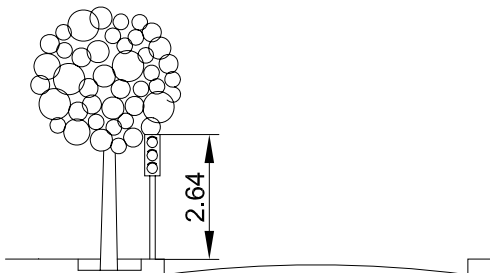

SEÑALIZACIÓN SEMAFÓRICA EN CARRIL BICI

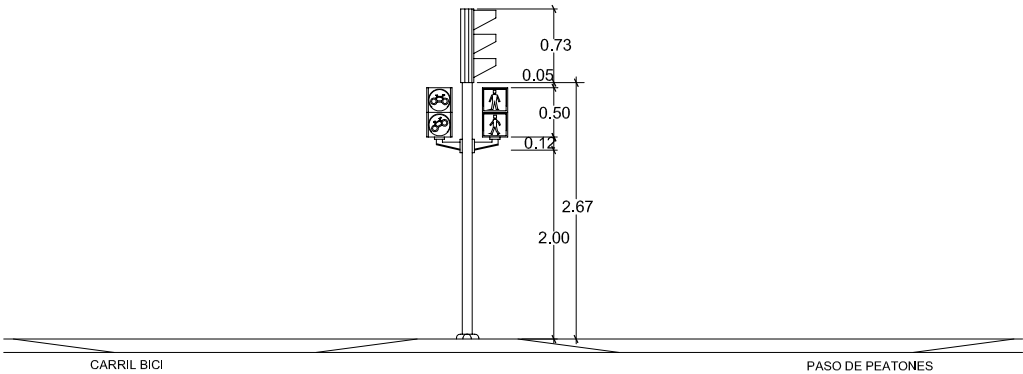


ALZADO
ESCALA 1:80

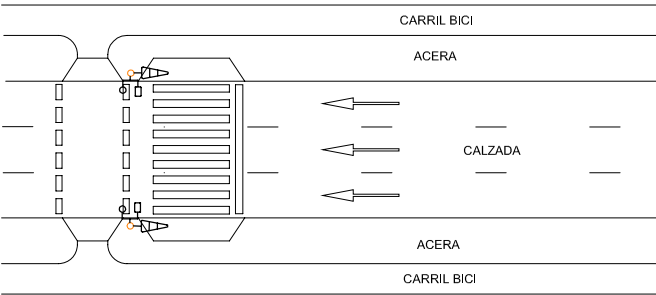


PLANTA
ESCALA 1:500

BASAMENTO PARA REGULADORES DE TRÁFICO
ALZADO

ESCALA 1 : 10

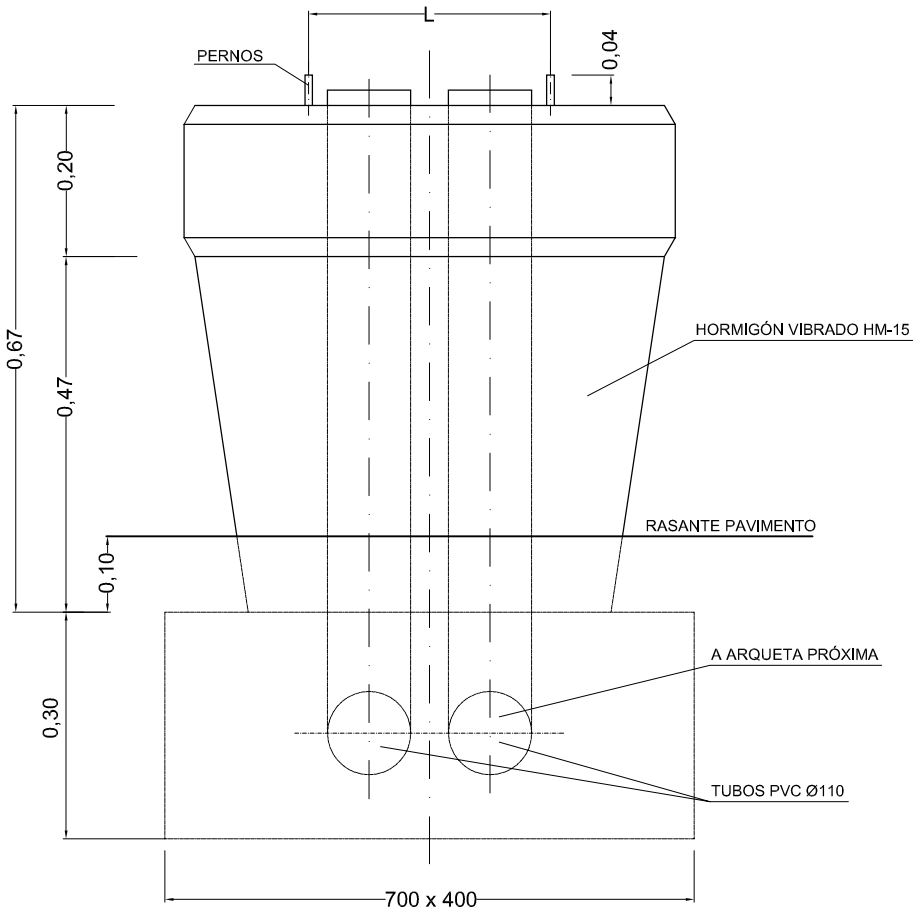

PLANTA

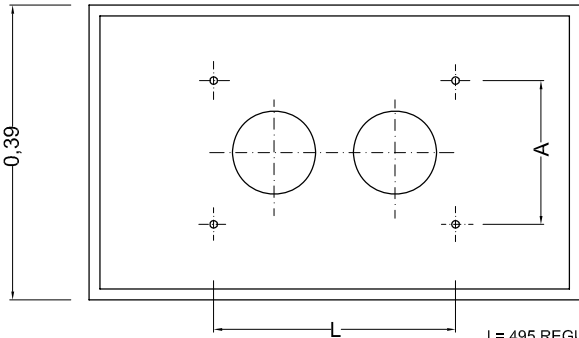

L= 495 REGULADOR RMS - 8 GRUPOS
L= 250 REGULADOR RMS - 16 Y 32 GRUPOS
L= 185 REGULADOR RMS - 16 Y 32 GRUPOS

SECCION DE ARQUETA Y CIMENTACION COLUMNA

SIN ESCALA

