

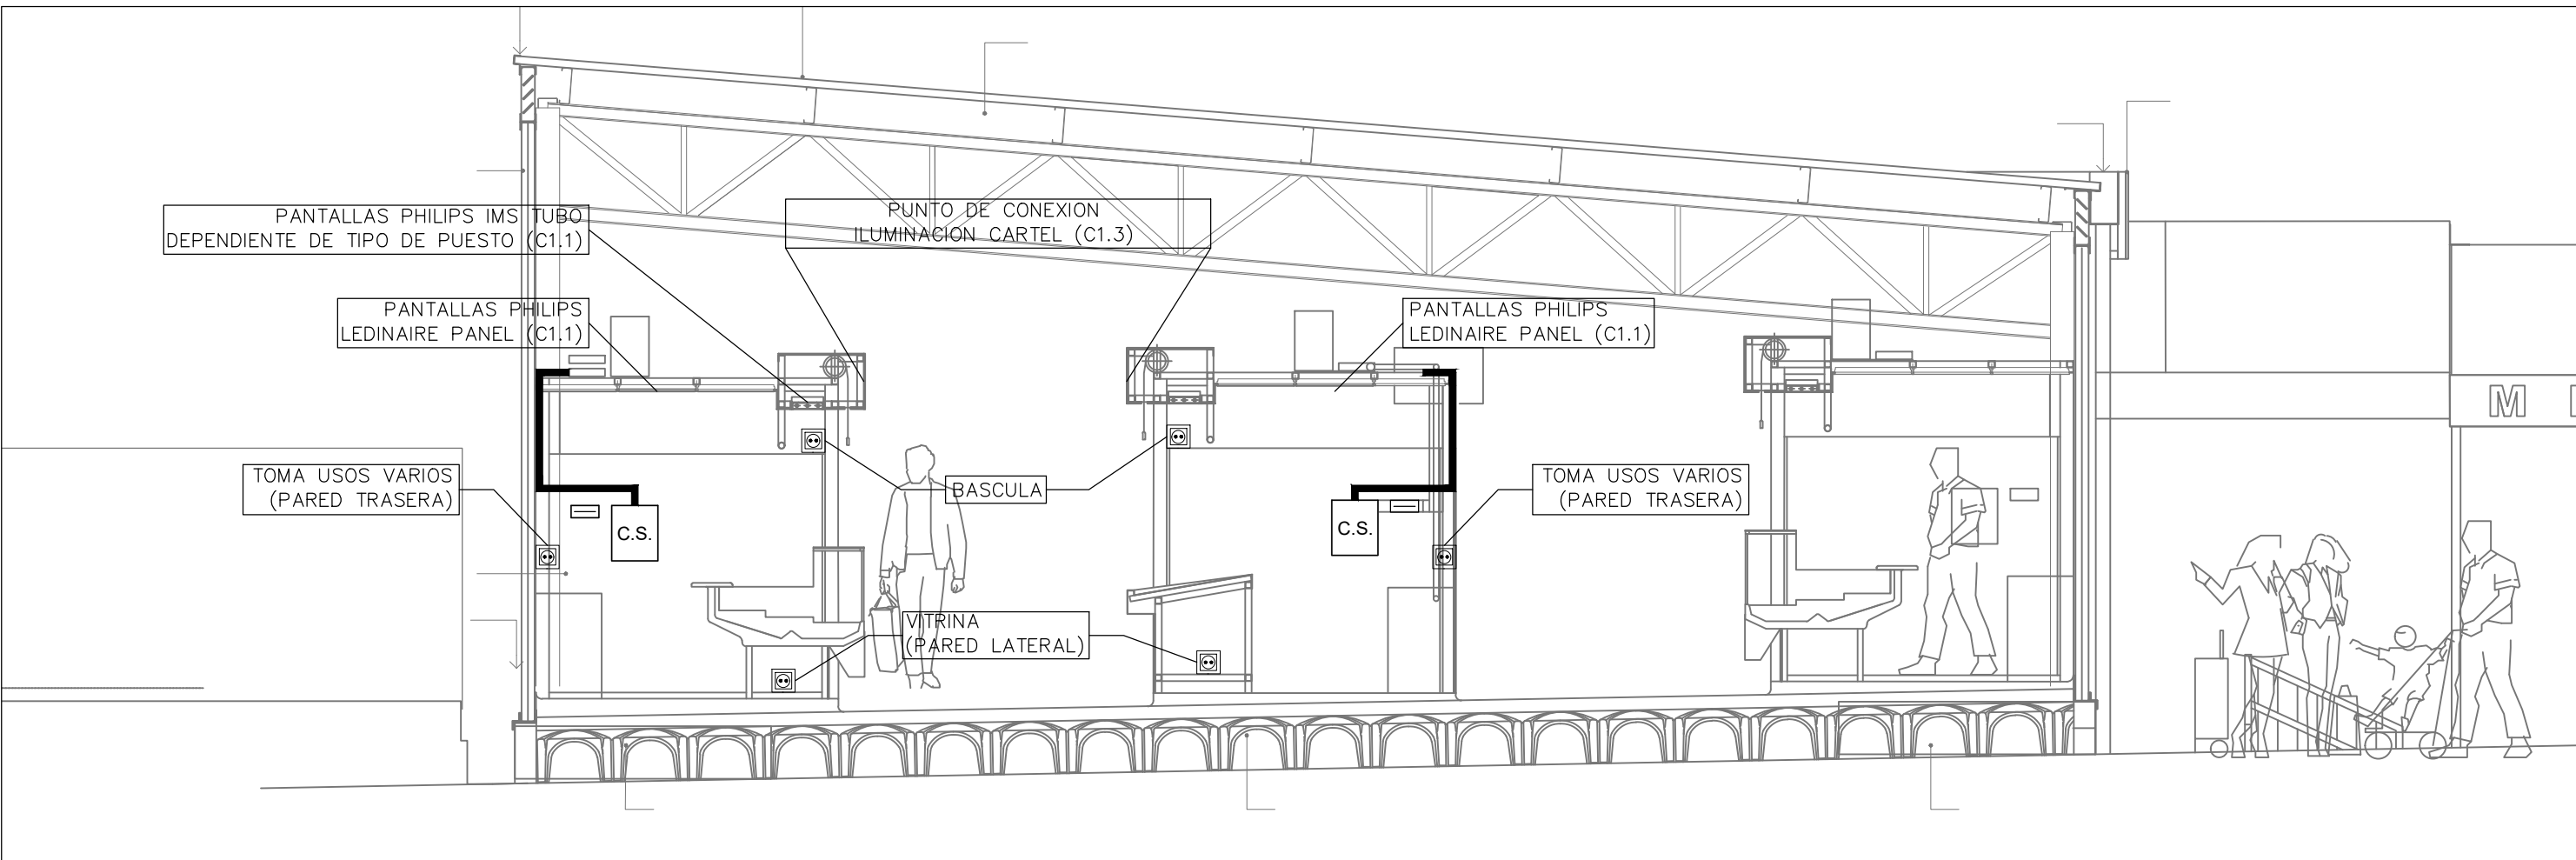


CALLE MURALLAS ROMANAS

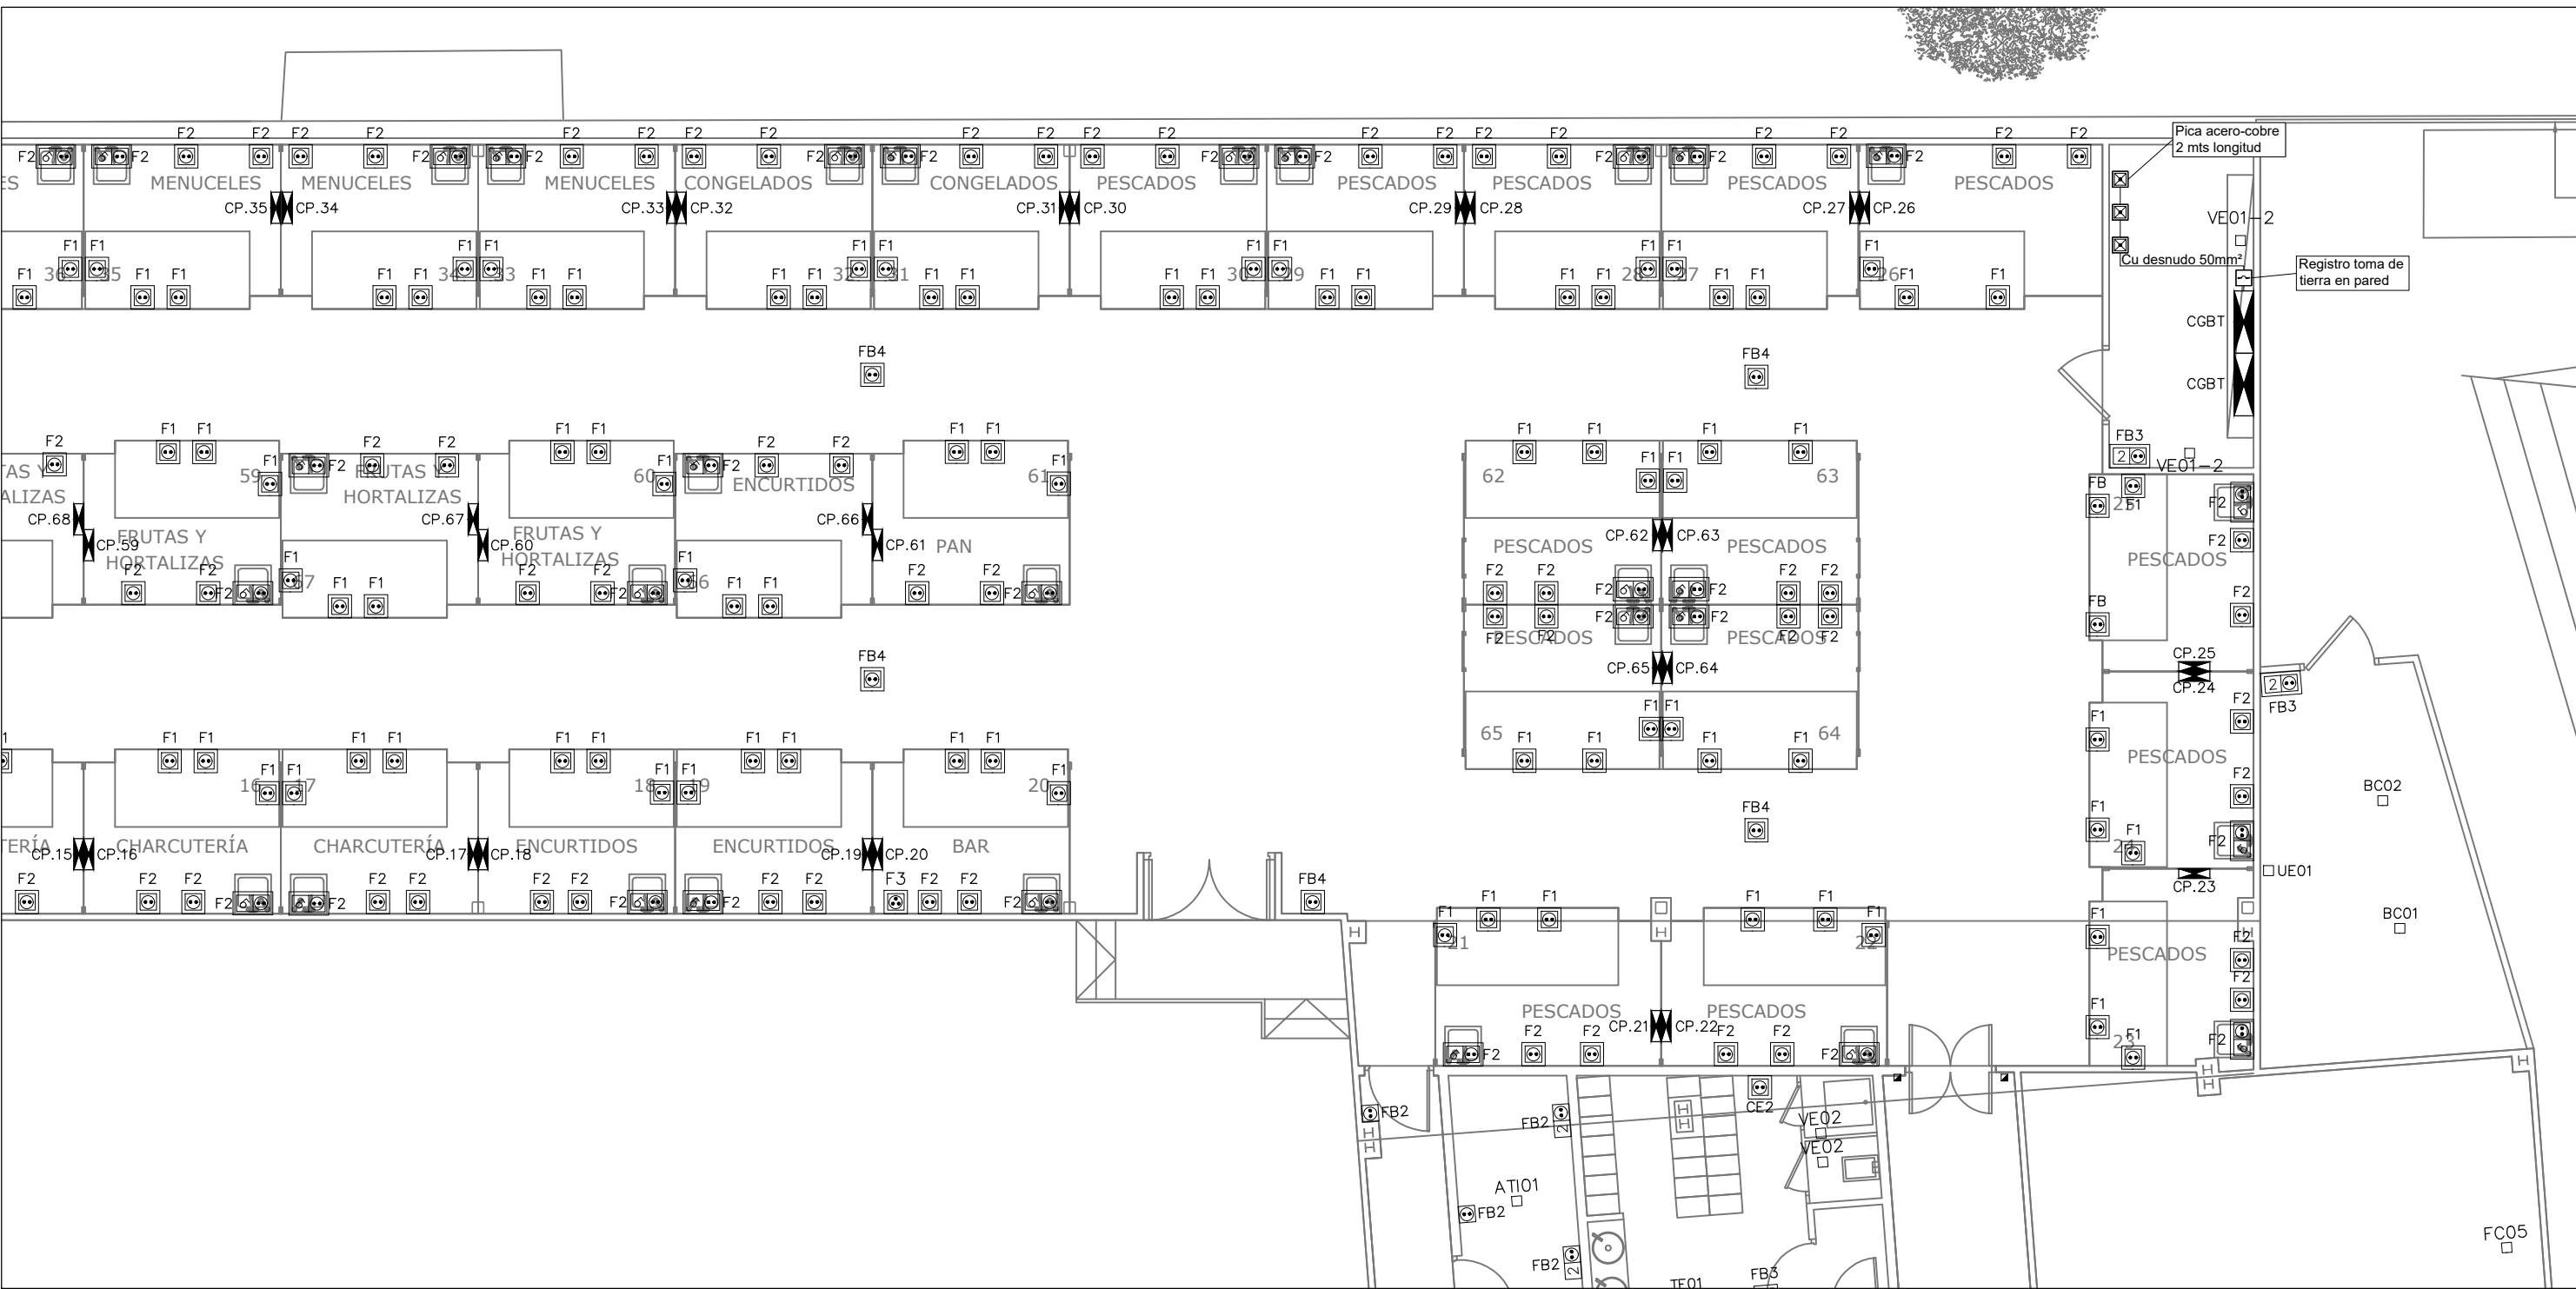


SECCION MERCADO E:1/50

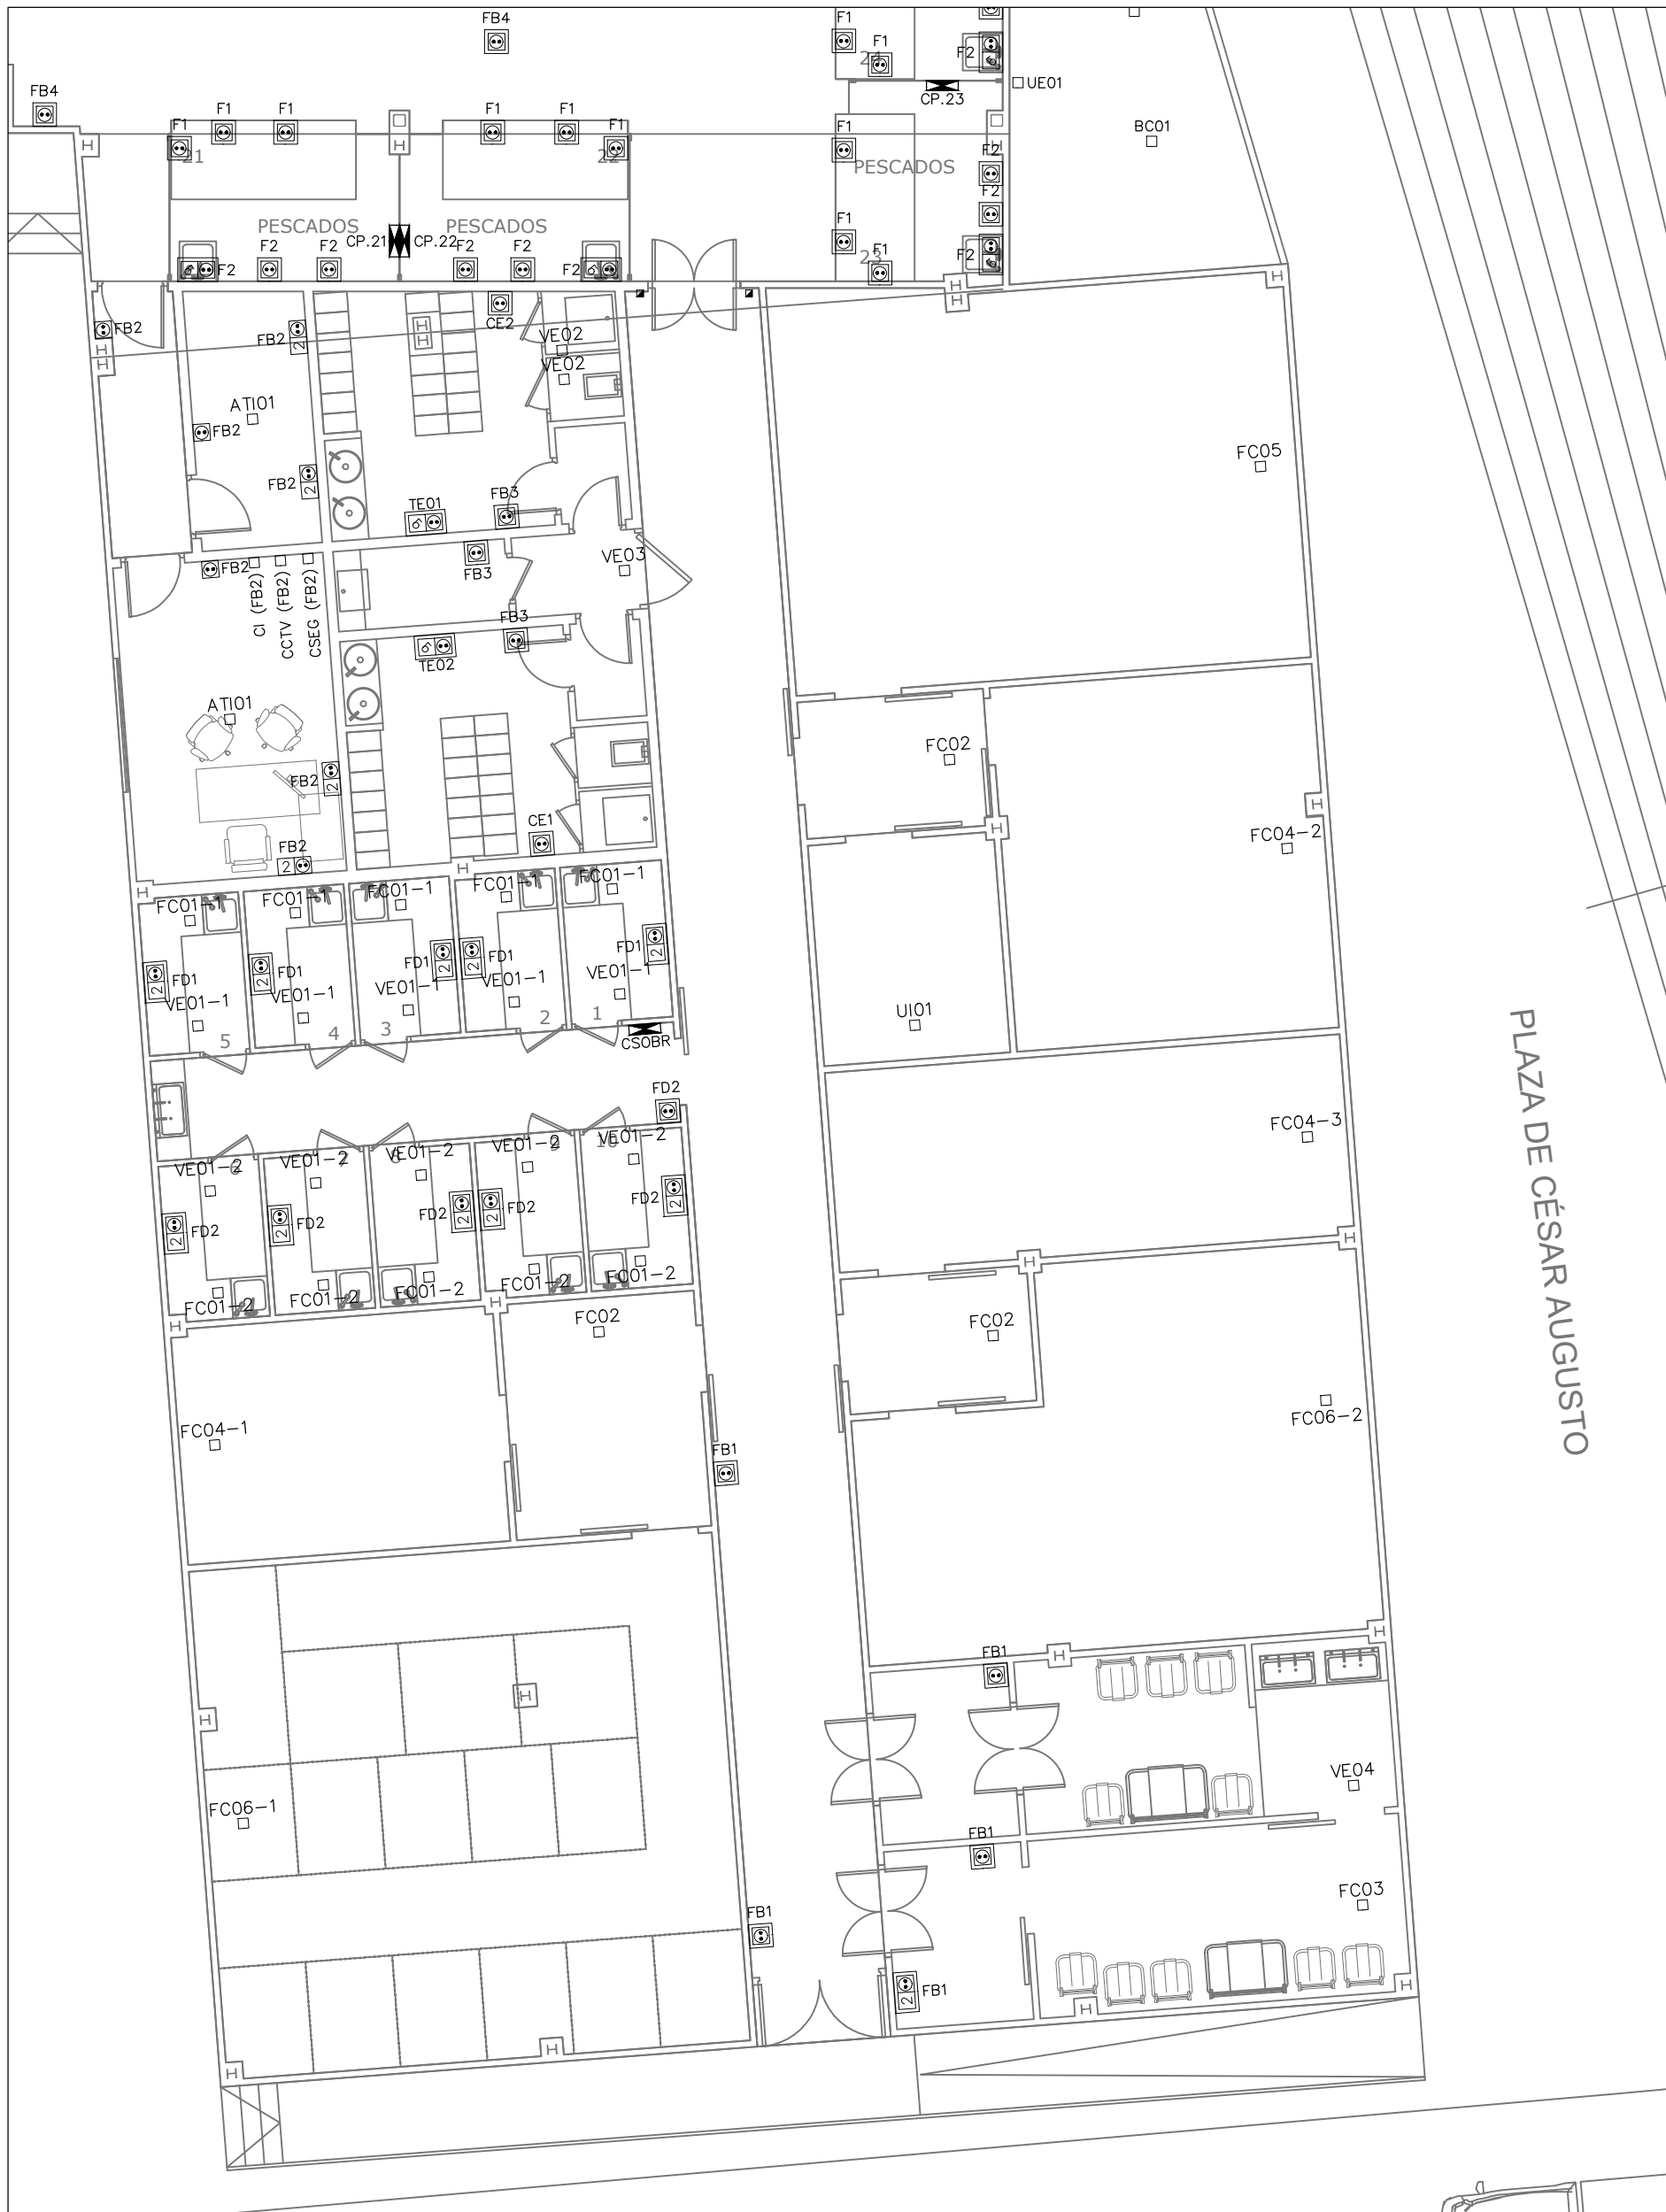

PLAZA DE CÉSAR AUGUSTO

LEYENDA FUERZA		
SIMBOLOGÍA	DESCRIPCIÓN	NOTAS
	CUADRO ELÉCTRICO DE DISTRIBUCIÓN	
	CAJA DE DERIVACIÓN PARA ALIMENTACIÓN DE PUESTOS DE VENTA UBICADOS EN TECHO DE PUESTOS	
	MECANISMO SIMPLE EJECCIÓN EMPOTRABLE. TOMA ELÉCTRICA SCHUKO 2P+1/16A, 250V	
	MECANISMO DOBLE EJECCIÓN EMPOTRABLE. TOMA ELÉCTRICA SCHUKO 2P+1/16A, 250V	
	MECANISMO SIMPLE EJECCIÓN SUPERFICIE IP65. TOMA ELÉCTRICA SCHUKO 2P+1/16A, 250V	
	MECANISMO DOBLE EJECCIÓN SUPERFICIE IP65. TOMA ELÉCTRICA SCHUKO 2P+1/16A	
	MECANISMO DE SUPERFICIE. TOMA ELÉCTRICA SCHUKO 2P+1/16A CON INTERRUPTOR, 250V PARA TERMO	
	CAJA DE REGISTRO DE PUESTA A TIERRA INSTALADA EN LA PARED CON PUENTE DE COMERBACIÓN	
	DISPOSITIVO PARA PUESTA A TIERRA COMPUESTO POR PICA DE ACERO-COBRE DE 2 METROS DE LONGITUD Y 40mm, CONECTADA A LA BARRA EQUIPOTENCIAL EN INTERIOR DE ARQUETA DE OBRA DE FABRICA DE 40x40x40cm CON TAPA DE FUNDICIÓN, MEDIANTE CABLE CON CONDUCTOR DE COBRE	

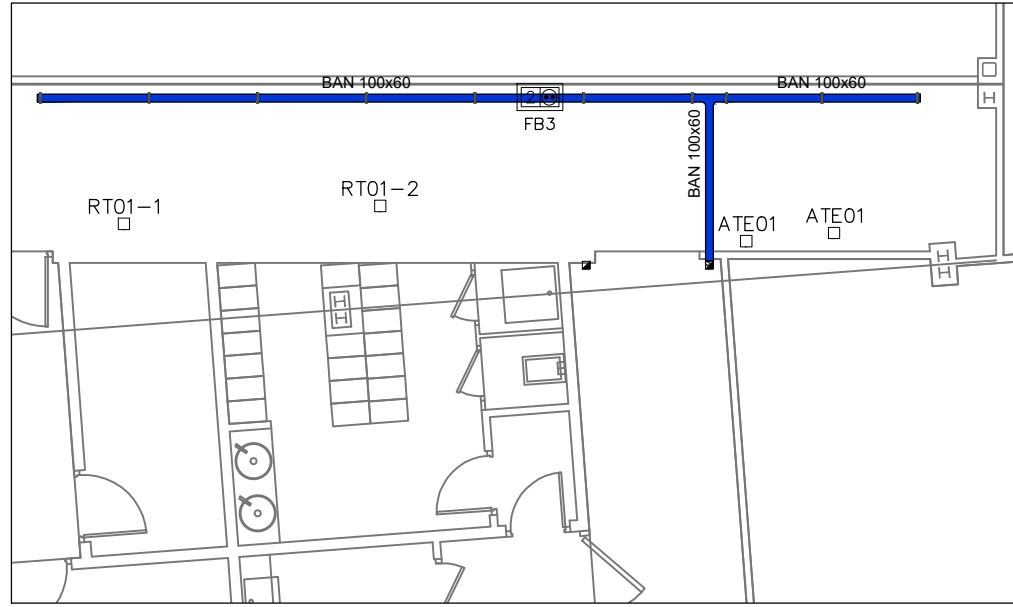

DETALLE CUBIERTA E:1/100

PROMOTOR

Zaragoza
AYUNTAMIENTO

EXCMO. AYUNTAMIENTO ZARAGOZA

ENCOMIENDA DE GESTION

mercasaragoza

MERCAZARAGOZA S.A.

AUTOR DEL PROYECTO:

MERCASA

DEPARTAMENTO TÉCNICO MERCASA

LAURA SÁNCHEZ TERRADOS ARQUITECTA

PEDRO VILLOLDO MAZO ARQUITECTO

INGENIERÍA DE INSTALACIONES

ingenieros JG

JG INGENIEROS

DIRECCIÓN DEL TRABAJO

JOSÉ ANTONIO ARANAZ DE MOTTA

ARQUITECTO MUNICIPAL

Documentación Técnica
para la implantación del
MERCADO PROVISIONAL PARA EL
MERCADO CENTRAL LANUZA

SITUACIÓN

C/ Murallas Romanas y Plaza César Augusto, s/nº
Área de Referencia nº1
50003 ZARAGOZA

PLANO

PLANTA BAJA
ELECTRICIDAD
TOMAS DE FUERZA

FECHA

JUNIO 2017

MODIFICADO/EDICIÓN

0

ESCALA

1:100

PLANO Nº

EL.03