


DETALLE CUBIERTA INSTALACIONES E=1:100

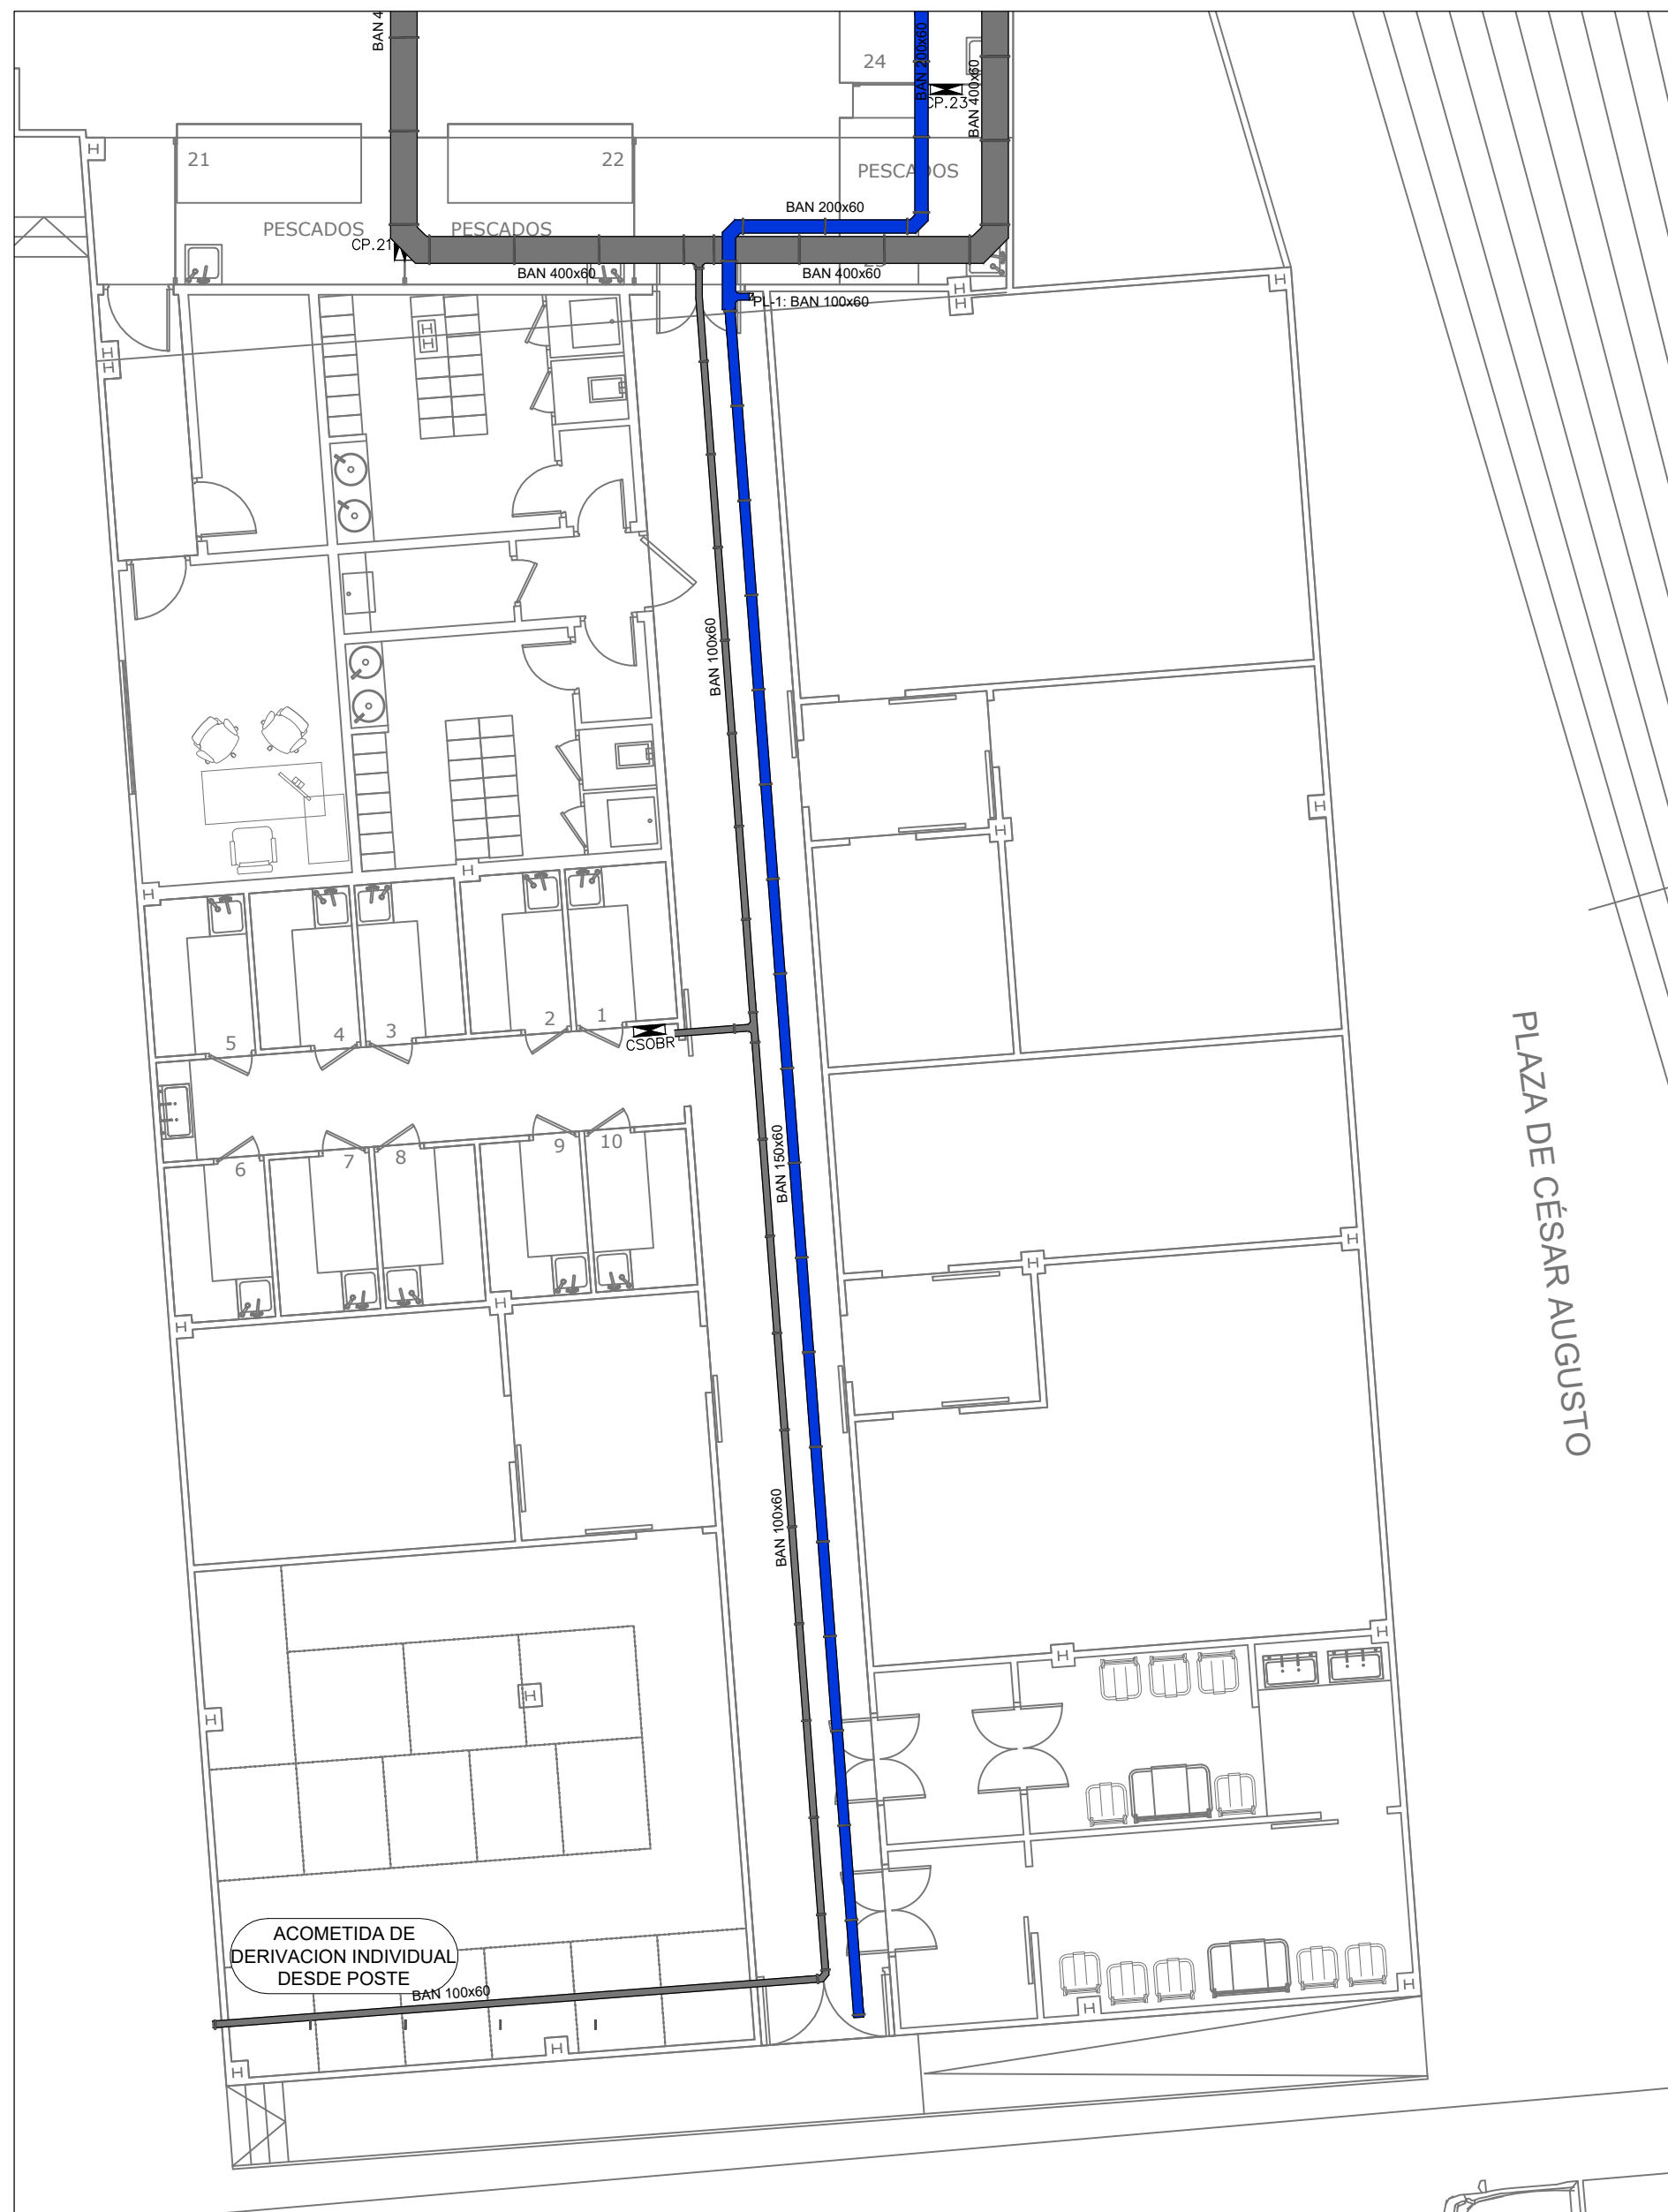

PROMOTOR

Zaragoza
AYUNTAMIENTO

EXCMO. AYUNTAMIENTO ZARAGOZA

ENCOMIENDA DE GESTION

mz
mercazaragoza

MERCAZARAGOZA S.A.

AUTOR DEL PROYECTO:

MERCASA
DEPARTAMENTO TÉCNICO MERCASA

LAURA SÁNCHEZ TERRADOS
PEDRO VILLOLDO MAZO

ARQUITECTA
ARQUITECTO

INGENIERÍA DE INSTALACIONES

ingenieros JG

JG INGENIEROS

DIRECCIÓN DEL TRABAJO

JOSÉ ANTONIO ARANAZ DE MOTTA
ARQUITECTO MUNICIPAL

Documentación Técnica
para la implantación del
MERCADO PROVISIONAL PARA EL
MERCADO CENTRAL LANUZA

SITUACIÓN
C/ Murallas Romanas y Plaza César Augusto, s/nº
Área de Referencia nº1
50003 ZARAGOZA

PLANO

PLANTA BAJA
ELECTRICIDAD
BANDEJAS

FECHA
JUNIO 2017

MODIFICADO

EDICIÓN

0

ESCALA
1:100

PLANO Nº
EL.04