

P.A 12	
227,72	

-
- Topographic map of Zaragoza, Spain, showing the area around the Canal Imperial de Aragón. The map includes contour lines, roads, and buildings. A large shaded area is labeled 'I' and 'II'. A legend in the bottom right corner defines the symbols for 'AMBITO PLAN ESPECIAL' and 'DELIMITACION ZONIFICACION'. A green circular stamp from the 'AYUNTAMIENTO DE LA CIUDAD DE ZARAGOZA' is visible, along with a signature and the date '30 MAYO 1997'.

aprobado por PLENO de 27 JUN. 1997

EL SECRETARIO GENERAL,





AYUNTAMIENTO DE ZARAGOZA

AREA DE URBANISMO E INICIATIVAS CÍVICAS

ASUNTO: TEXTO REFUNDIDO MODIFICACION PLAN ESPECIAL AREA U-36-8 (ALUMALSA)		PLANO DE: AMBITO Y DIVISION DEL SUELO SEGUN DESTINO PROPUESTA	
FECHA JUNIO 97	FASE	EL APAREJADOR  LUIS NAVARRO	EL ARQUITECTO  FRANCISCO ALOS
ANEXO/ANULADO	DISEÑADO ANGEL LEDESMA	PLANO Nº 3 ESCALA 1:500	




EL SECRETARIO GENERAL,





ASUNTO: TEXTO REFUNDIDO MODIFICACION PLAN ESPECIAL AREA U-36-8 (ALUMALSA)		PLANO DE ORDENACION PLANTA BAJA PROPUESTA	
FECHA: JUNIO 97	FASE	EL APAREJADOR  LUIS NAVARRO	EL ARQUITECTO  FRANCISCO ALOS
AMPLIACION	DISEÑANDO ANGEL LEDESMA	PLANO Nº 5 ESCALA 1:500	


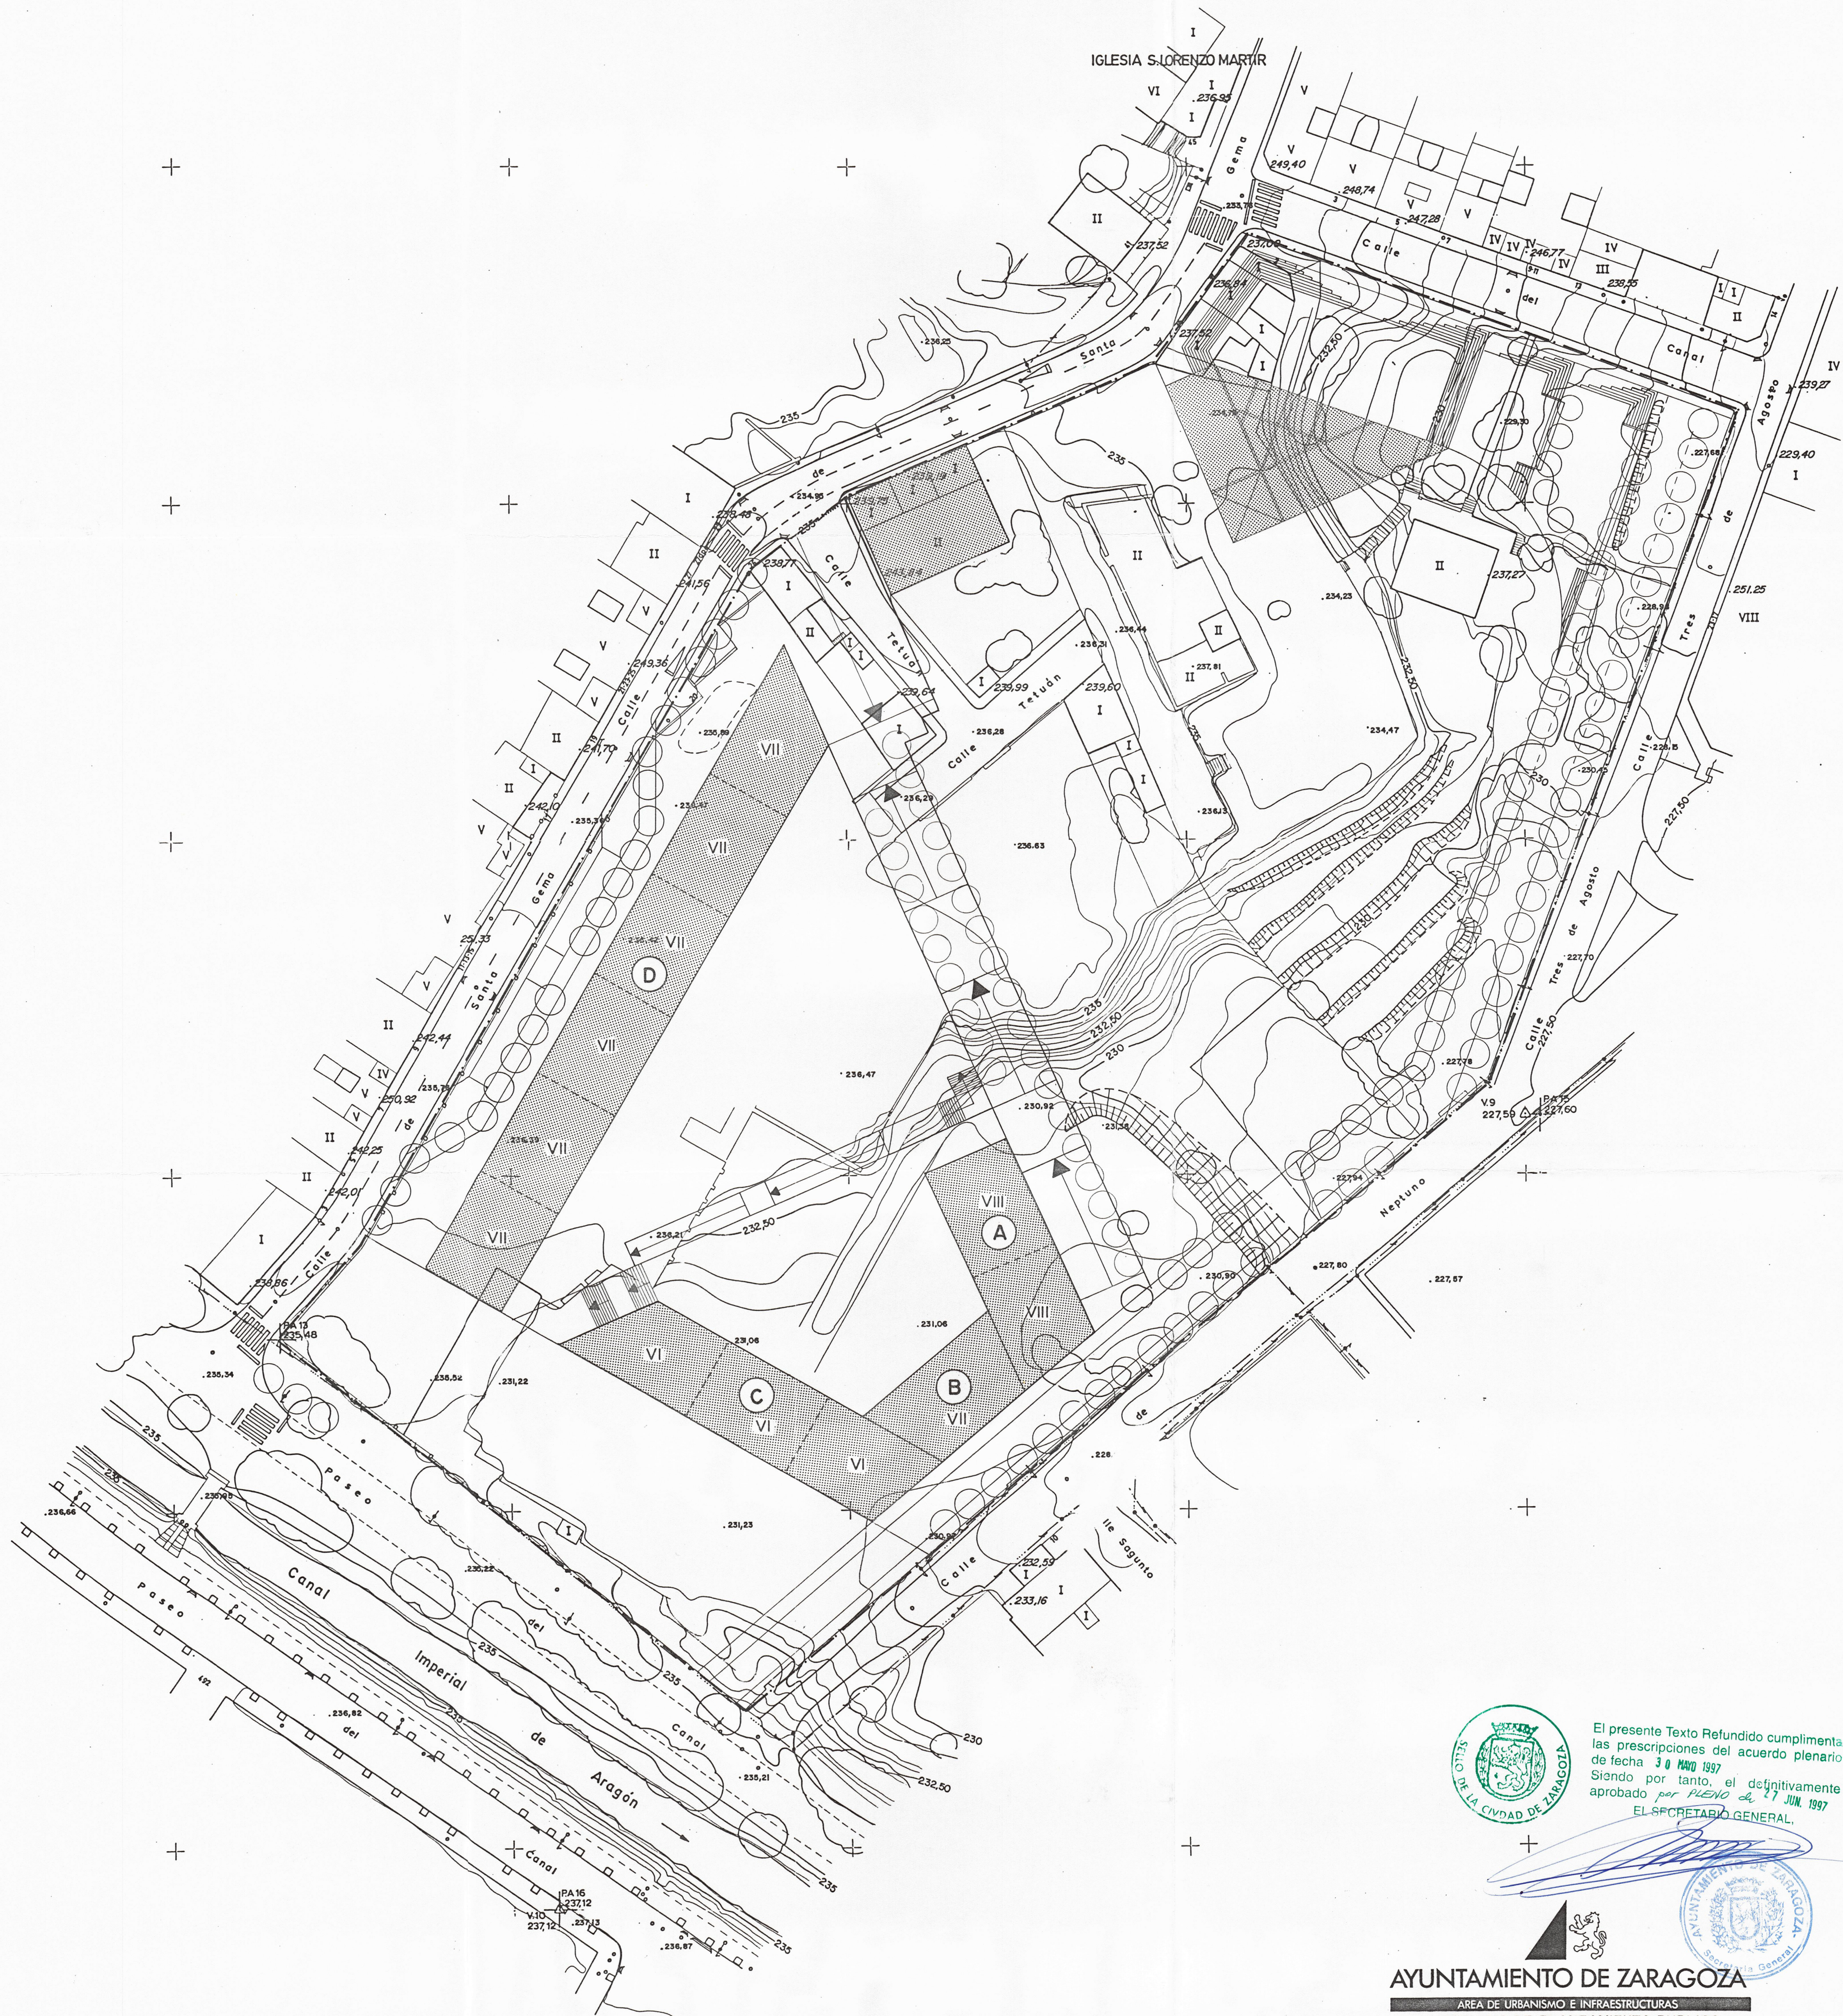


El presente Texto Refundido cumple
las prescripciones del acuerdo plenario
de fecha 30 MAYO 1997
Siendo por tanto, el definitivamente
aprobado por PLENO de 27 JUN. 1997
EL SECRETARIO GENERAL,




AYUNTAMIENTO DE ZARAGOZA

AREA DE URBANISMO E INFRAESTRUCTURAS
SERVICIO DE PLANEAMIENTO PUBLICO

  ASUNTO TEXTO REFUNDIDO MODIFICACION PLAN ESPECIAL AREA U-36-8 (ALUMALSA)		PLANO DE ORDENACION PLANTAS ALZADAS PROPUESTA	
FECHA : JUNIO 97	FASE	EL APAREJADOR  LUIS NAVARRO	EL ARQUITECTO  FRANCISCO ALOS
ANULAMIENTO	DIBUJADO ANGEL LEDESMA	PLANO N° 6 ESCALA 1:500	

REGIMEN DE DOMINIO DEL SUELO

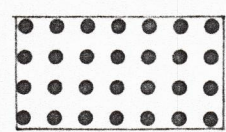

USO Y PROPIEDAD PUBLICA


ZONA VERDE
24.84 m²

PASEO
2294 m²

RAMPAS
1493 m²

PLAZA
1495 m²


SERVICIOS DE INTERES
PUBLICO Y SOCIAL
8.478 m²

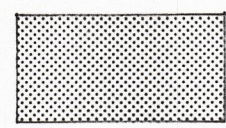

USO Y PROPIEDAD PRIVADA

RESIDENCIAL
6396 m²


PARROQUIAL

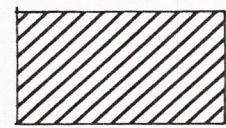

USO PUBLICO Y PROPIEDAD
PRIVADA

1100 m²

567 m²

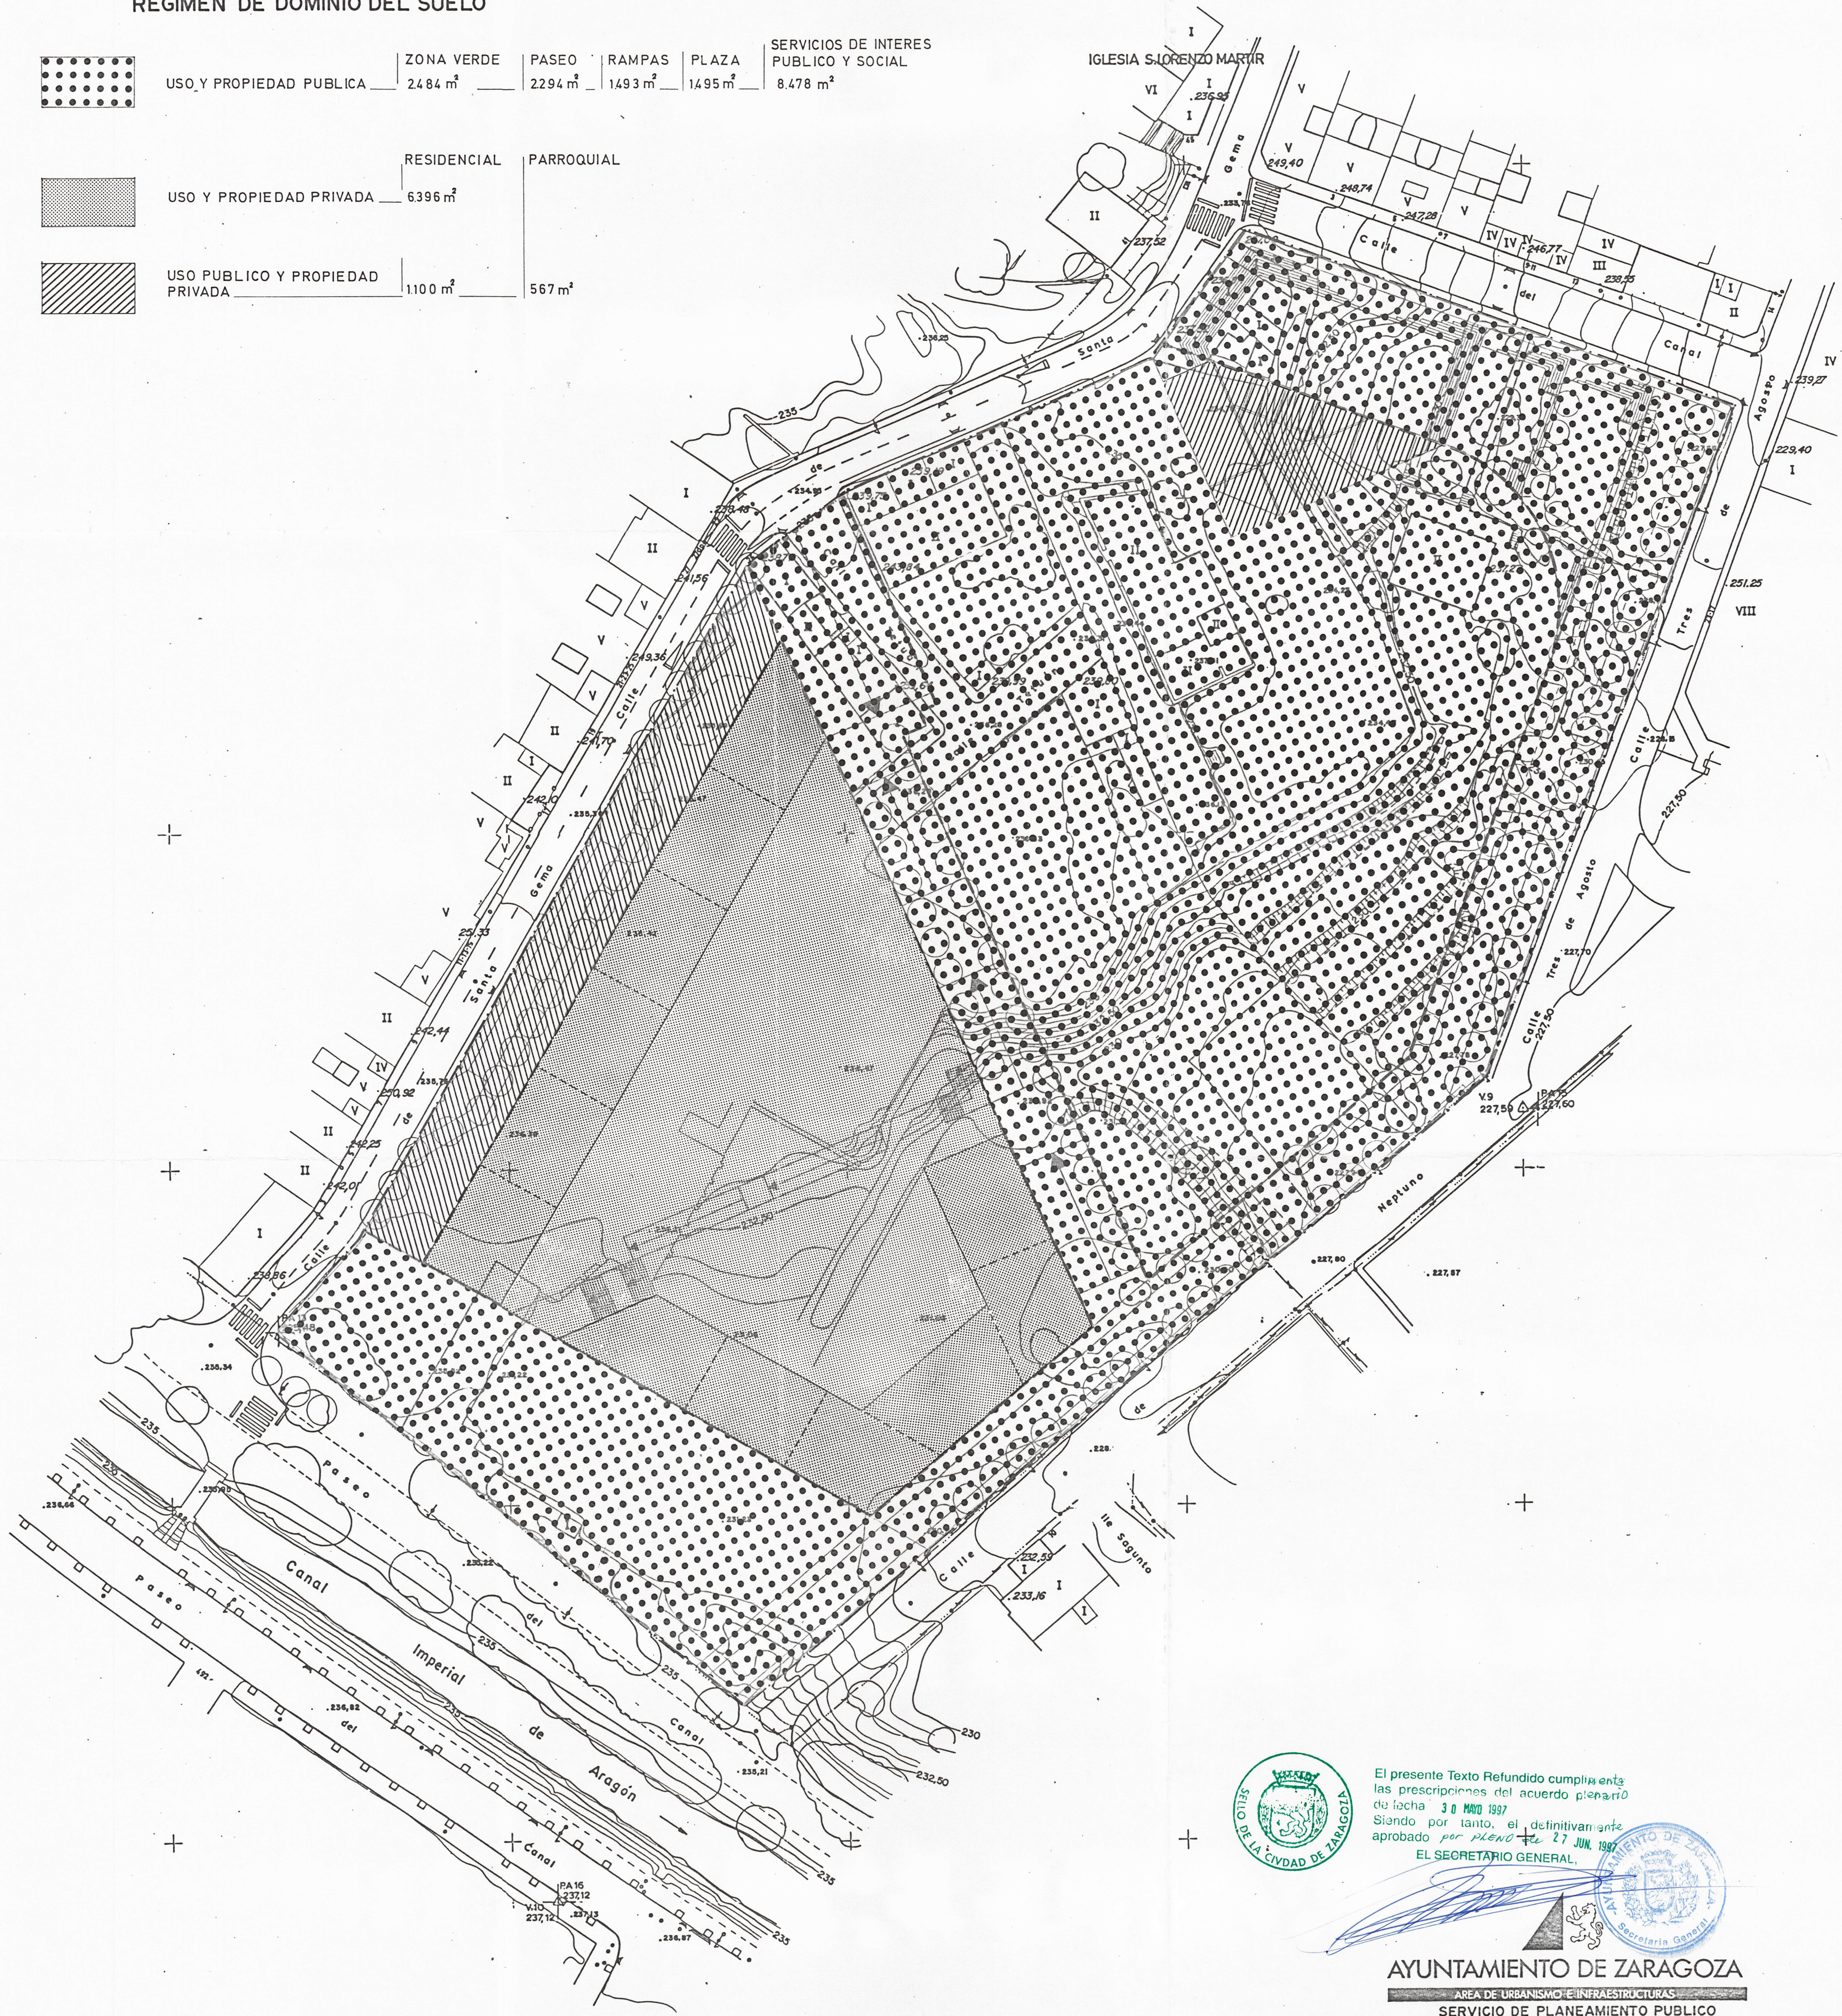

El presente Texto Refundido cumple las prescripciones del acuerdo plenario de fecha 30 Mayo 1997. Siendo por tanto, el definitivamente aprobado por PLENO el 27 JUN. 1997.

EL SECRETARIO GENERAL.

AYUNTAMIENTO DE ZARAGOZA

AREA DE URBANISMO E INFRAESTRUCTURAS
SERVICIO DE PLANEAMIENTO PUBLICO

ASUNTO: TEXTO REFUNDIDO MODIFICACION PLAN ESPECIAL AREA U-36-8 (ALUMALSA)		PLANO DE: DIVISION DEL SUELO SEGUN REGIMEN DE DOMINIO PROPUESTA	
FECHA: JUNIO 97	FASE: ANEXO/ANEXADO	EL APAREJADOR: LUIS NAVARRO	EL ARQUITECTO: FRANCISCO ALOS
ANGEL LEDESMA		PLANO Nº 4 ESCALA 1:500	