
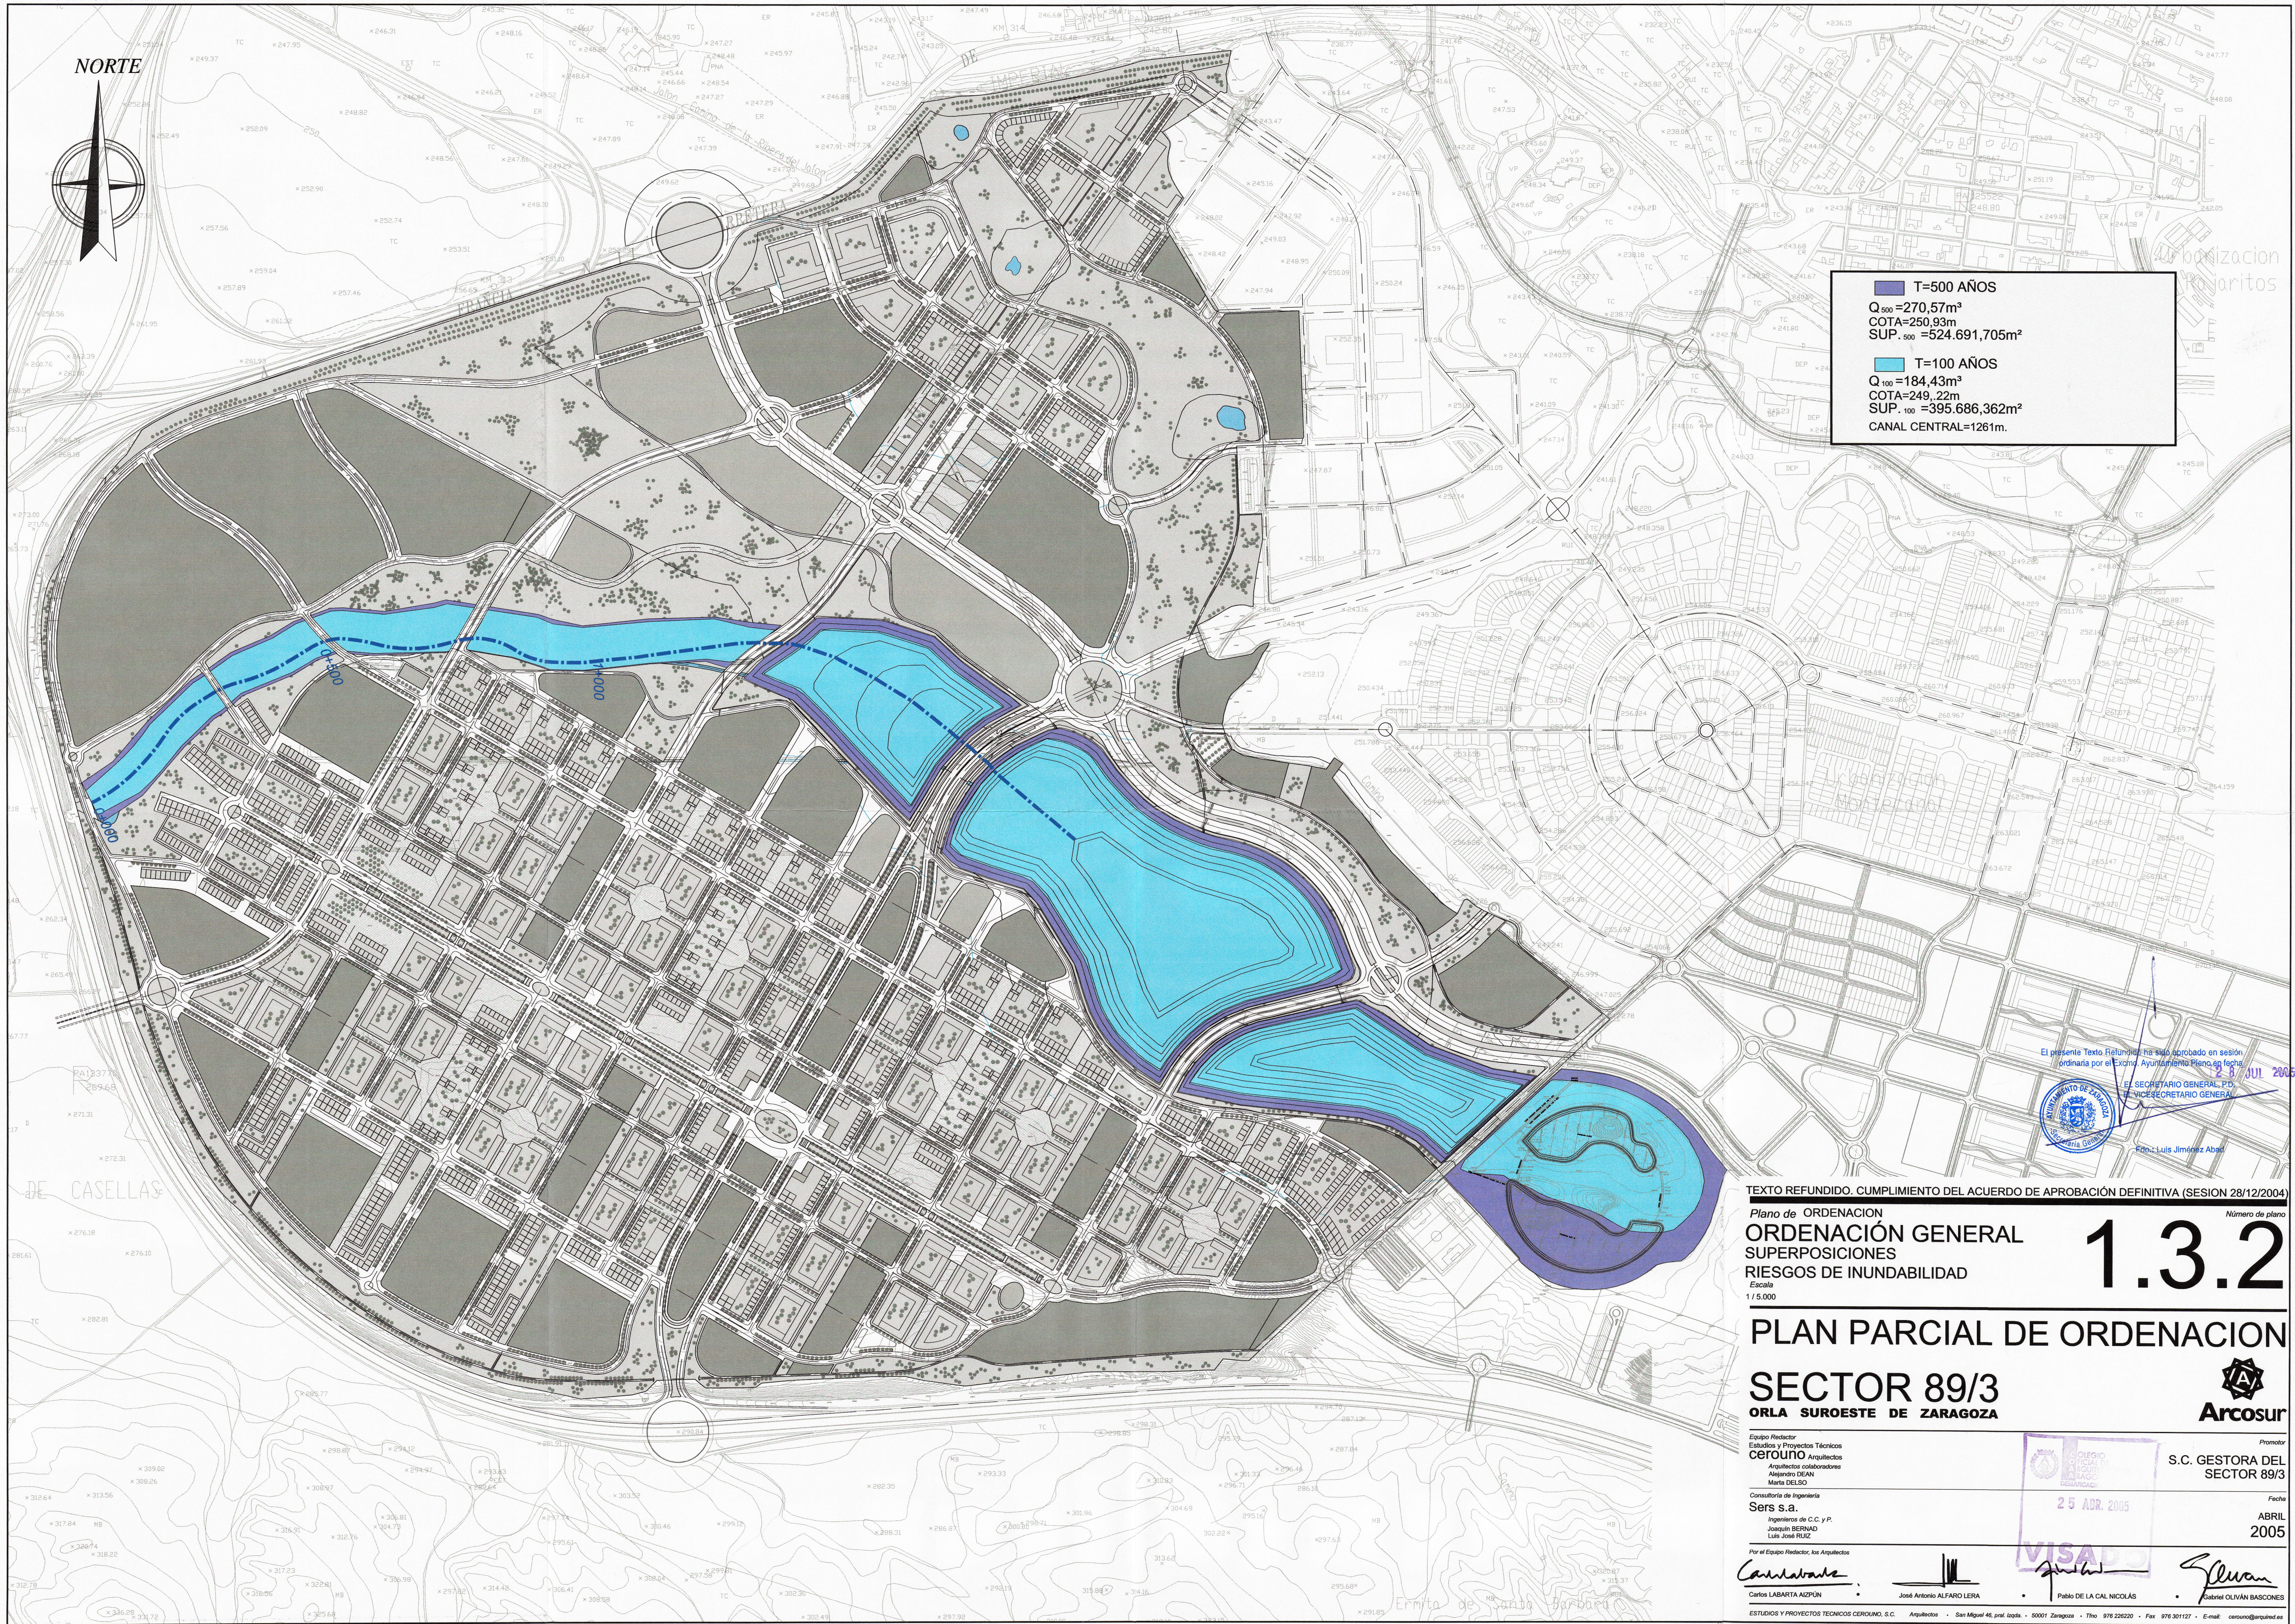


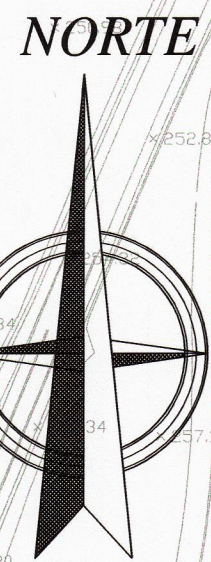

T=500 AÑOS

Q₅₀₀ = 270,57m³
COTA = 250,93m
SUP. 500 = 524.691,705m²

T=100 AÑOS

Q₁₀₀ = 184,43m³
COTA = 249,22m
SUP. 100 = 395.686,362m²
CANAL CENTRAL = 1261m.

El presente Texto Refundido ha sido aprobado en sesión ordinaria por el Excmo. Ayuntamiento Pleno en fecha 28 JUL 2005



Fdo. Luis Jiménez Abad

TEXTO REFUNDIDO. CUMPLIMIENTO DEL ACUERDO DE APROBACIÓN DEFINITIVA (SESION 28/12/2004)

Plano de ORDENACION
ORDENACIÓN GENERAL
SUPERPOSICIONES
RIESGOS DE INUNDABILIDAD

Escala
1 / 5.000

PLAN PARCIAL DE ORDENACION

SECTOR 89/3 ORLA SUROESTE DE ZARAGOZA

Equipo Redactor
Estudios y Proyectos Técnicos
CERUÑO Arquitectos
Arquitectos colaboradores
Alejandro DEAN
María DELSO
Consultoría de Ingeniería
Sers s.a.
Ingenieros de C.C. y P.
Joaquín BERNAD
Luis José RUÍZ

Por el Equipo Redactor, los Arquitectos

Carlos LABARTYA AIZPUN


José Antonio ALFARO LERA

25 ABR. 2005

VISA

S.C. GESTORA DEL SECTOR 89/3

ABRIL 2005

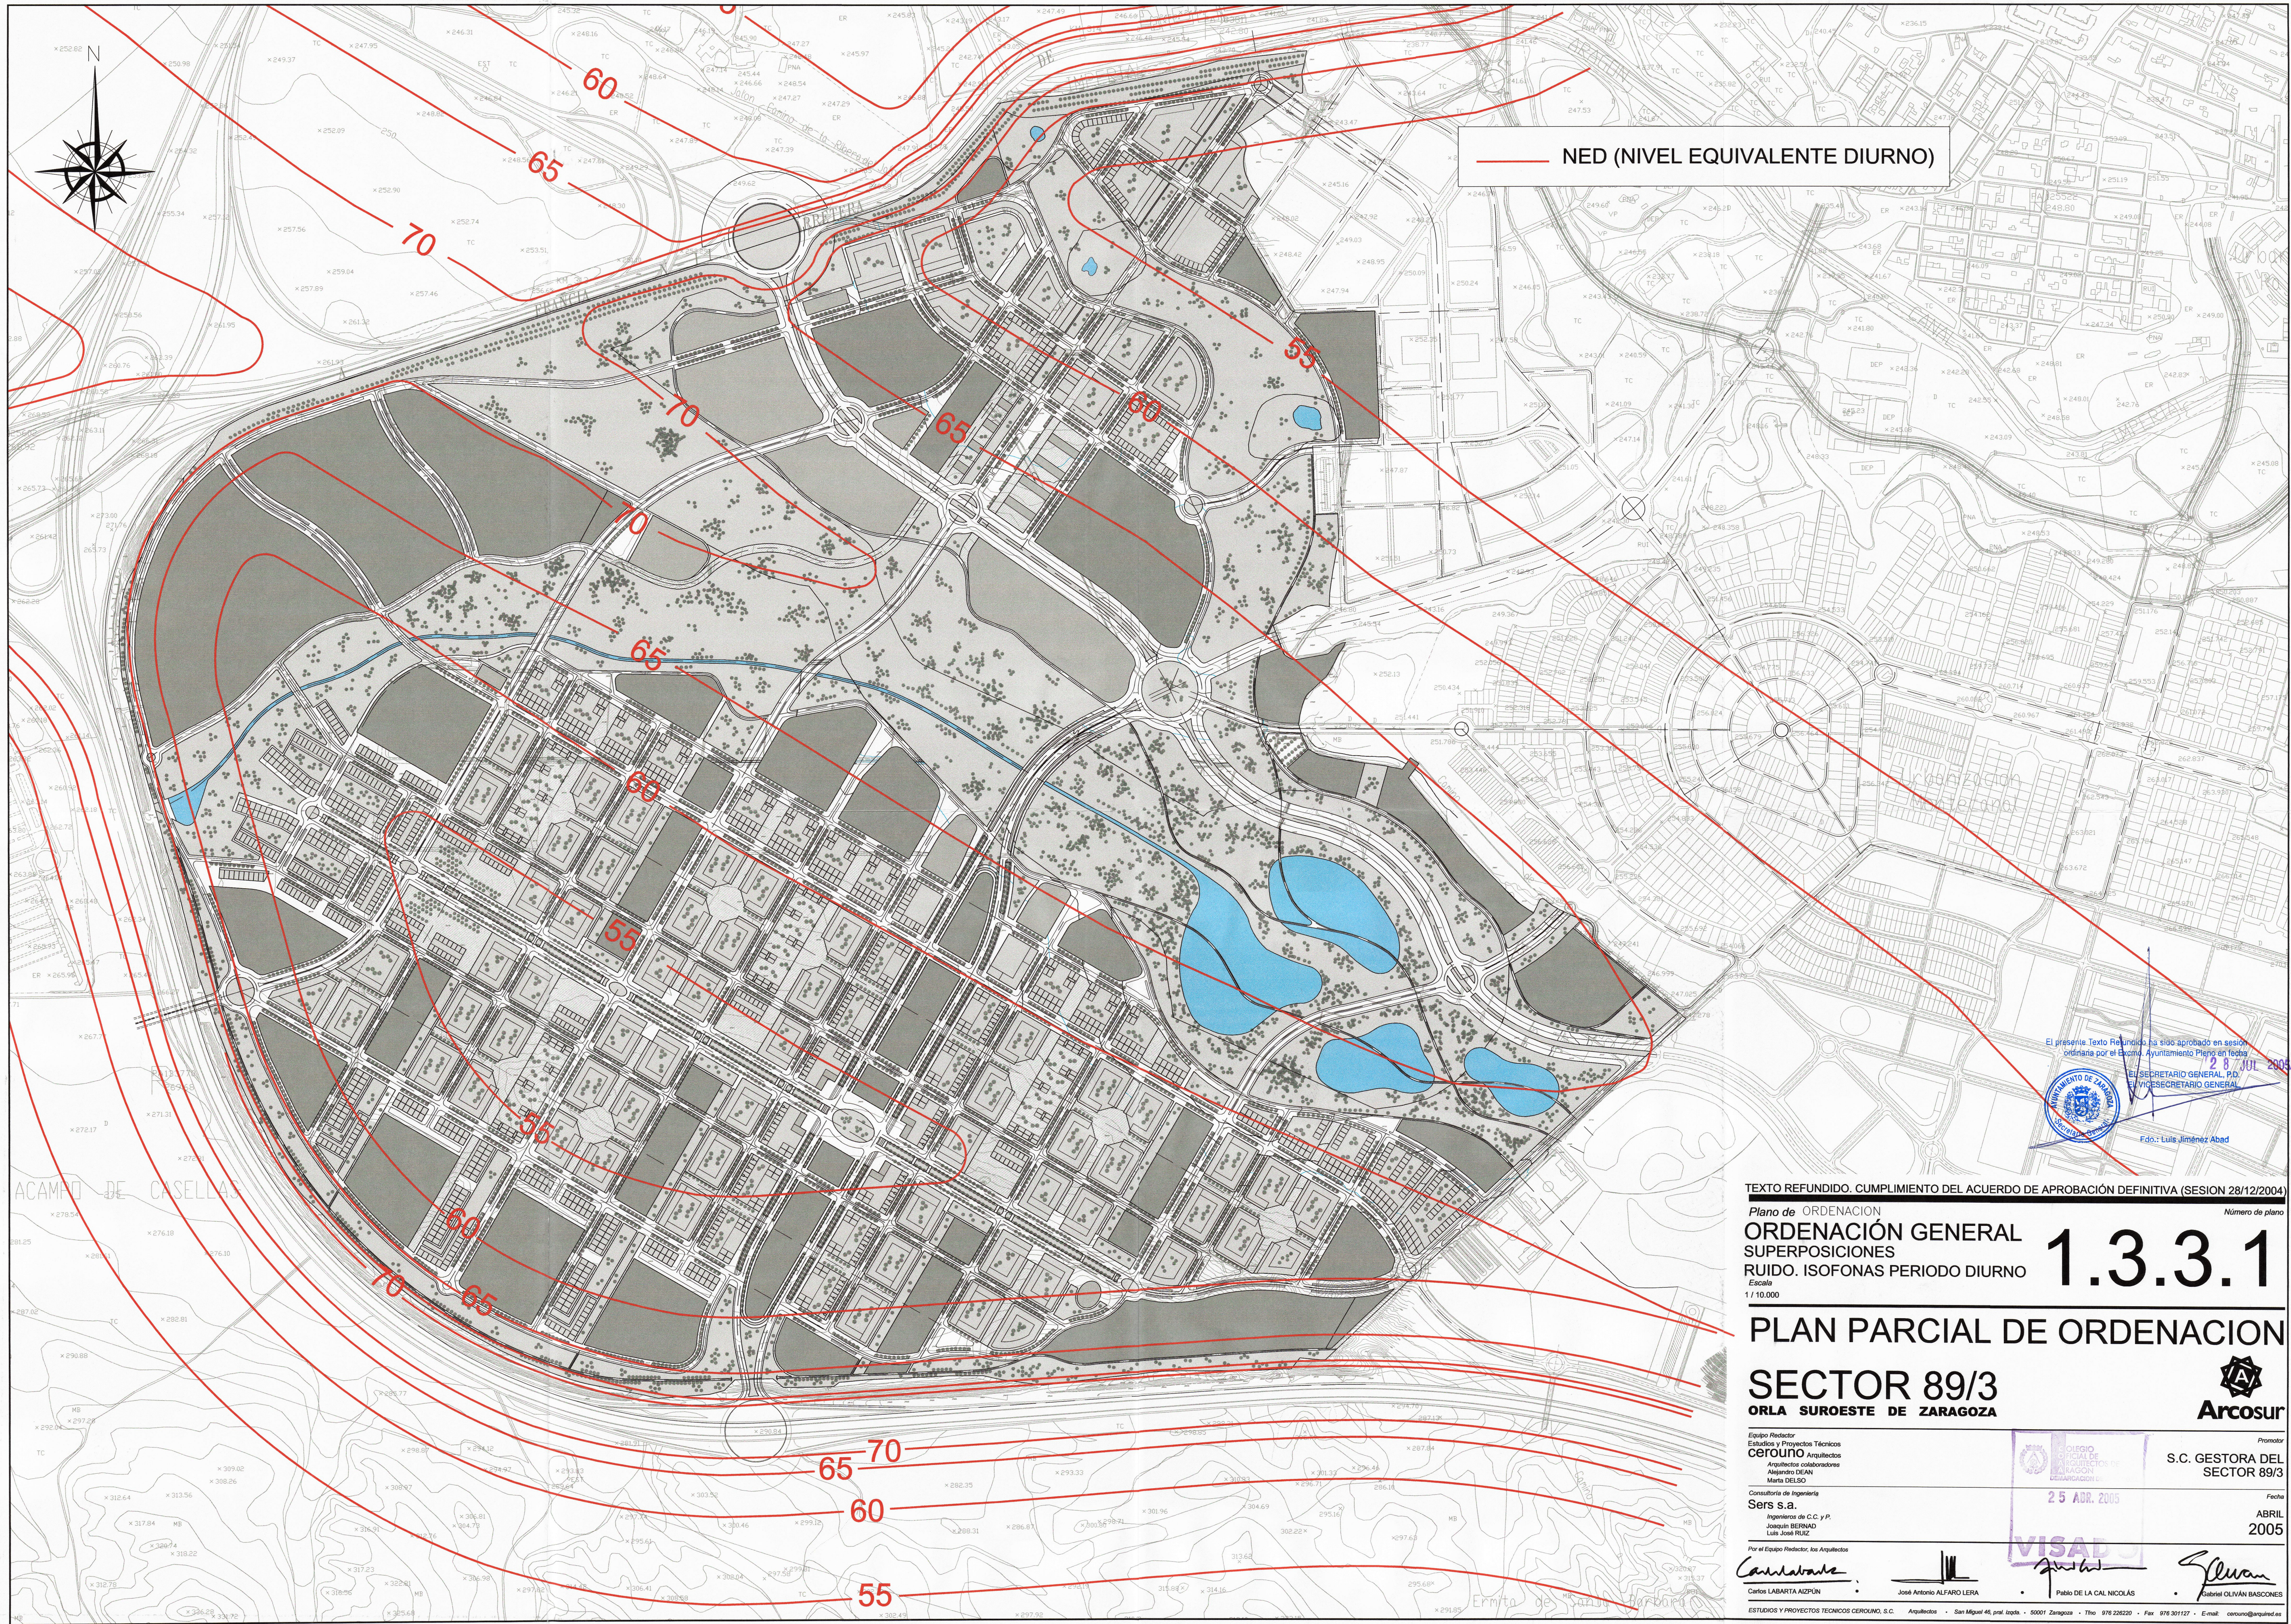

NED (NIVEL EQUIVALENTE DIURNO)

El presente Texto Refundido ha sido aprobado en sesión ordinaria por el Excmo. Ayuntamiento Pleno en fecha 28 JUL 2005
El SECRETARIO GENERAL P.D.
VICESecretario GENERAL
Fdo.: Luis Jiménez Abad

TEXTO REFUNDIDO. CUMPLIMIENTO DEL ACUERDO DE APROBACIÓN DEFINITIVA (SESION 28/12/2004)

Plano de ORDENACION
ORDENACIÓN GENERAL
SUPERPOSICIONES
RUIDO. ISOFONAS PERIODO DIURNO
Escala
1 / 10.000

Número de plano
1.3.3.1

PLAN PARCIAL DE ORDENACION

SECTOR 89/3
ORLA SUROESTE DE ZARAGOZA



Equipo Redactor Estudios y Proyectos Técnicos CEROUNO Arquitectos colaboradores Alejandro DEAN María DELSO	COLEGIO OFICIAL DE ARQUITECTOS DE ZARAGOZA 25 ABR. 2005 VISADO	S.C. GESTORA DEL SECTOR 89/3 Fecha ABRIL 2005
Consultoría de Ingeniería Sers s.a. Ingenieros de C.C. y P. Joaquín BERNAD Luis José RUZ	Por el Equipo Redactor, los Arquitectos Carlos LABARTA AIZPUN José Antonio ALFARO LERA Pablo de LA CAL NICOLÁS Gabriel OLIVÁN BASCONES	Por el Equipo Redactor, los Arquitectos Carlos LABARTA AIZPUN José Antonio ALFARO LERA Pablo de LA CAL NICOLÁS Gabriel OLIVÁN BASCONES
ESTUDIOS Y PROYECTOS TÉCNICOS CEROUNO, S.C. Arquitectos - San Miguel 46, pral. Izda. - 50001 Zaragoza - Tfno. 978 266220 - Fax. 978 301127 - E-mail. cerouno@arquitectos.es		



- EDIFICACIÓN RESIDENCIAL COLECTIVA
- n-1 Nº IDENTIFICACION PARCELA AREA NORTE
c-1 Nº IDENTIFICACION PARCELA AREA OESTE
e-1 Nº IDENTIFICACION PARCELA AREA ESTE
- EDIFICACIÓN DE USOS TERCIARIOS / COMERCIAL (T)
- SISTEMA LOCAL DE EQUIPAMIENTO PÚBLICO
- EQUIPAMIENTO DOCENTE (E)
EQUIPAMIENTO DEPORTIVO (D)
EQUIPAMIENTO SOCIAL (S)
- SERVICIOS E INFRAESTRUCTURAS (I)
- SISTEMA LOCAL VIARIO (SV)
- SISTEMA LOCAL DE ZONAS VERDES Y ESPACIOS LIBRES PÚBLICOS (SV)
- SISTEMA GENERAL (VIARIO + ESPACIO LIBRE)
- DOMINIO PÚBLICO ESPECIAL : VIA PECUARIA

TEXTO REFUNDIDO. CUMPLIMIENTO DEL ACUERDO DE APROBACIÓN DEFINITIVA (SESION 28/12/2004)

Plano de ORDENACIÓN
ZONIFICACIÓN
PLANTA GENERAL

Escala
1/5.000

PLAN PARCIAL DE ORDENACION

SECTOR 89/3
ORLA SUROESTE DE ZARAGOZA

Equipo Redactor
Estudios y Proyectos Técnicos
CEROUNO Arquitectos
Arquitectos colaboradores
Alejandro DEAN
Marta DELSO

Consultoría de Ingeniería
Sers S.a.
Ingenieros de C.C. y P.
Joaquín BERNAD
Luis José RUIZ

Por el Equipo Redactor, los Arquitectos

Carlos LABARTA AIZPÓN

José Antonio ALFARO LERA

Pablo DE LA CAL NICOLÁS

Gabriel OLIVÁN BASCONES

ESTUDIOS Y PROYECTOS TÉCNICOS CEROUNO, S.C. Arquitectos • San Miguel 46, pral. Izda. • 50001 Zaragoza • Tfno. 978 226220 • Fax 978 301127 • E-mail: cerouno@arquiv.es

El presente Plan Parcial de Ordenación ha sido aprobado en sesión ordinaria por el Consejo de Gobierno, Ayuntamiento de Zaragoza, en fecha: 28 JUL 2005
EL SECRETARIO GENERAL, PD.
EL VICESECRETARIO GENERAL.

Fdo.: Luis Jiménez Abad

Número de plano

2

Arcosur

Promotor
S.C. GESTORA DEL
SECTOR 89/3

Fecha
ABRIL
2005



VISADO



- SISTEMA LOCAL DE EQUIPAMIENTO PÚBLICO
- EE EQUIPAMIENTO DOCENTE (E)
 - ED EQUIPAMIENTO DEPORTIVO (D)
 - ER EQUIPAMIENTO SOCIAL (S)
 - ES SERVICIOS E INFRAESTRUCTURAS (I)
 - SL SISTEMA LOCAL DE ZONAS VERDES Y ESPACIOS LIBRES PÚBLICOS (SL)
 - SG SISTEMA GENERAL INTERIOR (ZONAS VERDES Y ESPACIOS LIBRES) (SG)

El presente Texto Refundido ha sido aprobado en sesión ordinaria por el Excmo. Ayuntamiento Pleno en fecha 12.8.2005.

EL SECRETARIO GENERAL, P.D.
EL VICESECRETARIO GENERAL

Fdo.: Luis Jiménez Abad

TEXTO REFUNDIDO. CUMPLIMIENTO DEL ACUERDO DE APROBACIÓN DEFINITIVA (SESION 28/12/2004)

Plano de ORDENACIÓN
DOTACIONES Y SISTEMAS GENERALES
PLANTA GENERAL


Número de plano **3**

Escala
1/5.000

PLAN PARCIAL DE ORDENACION

SECTOR 89/3

ORLA SUROESTE DE ZARAGOZA

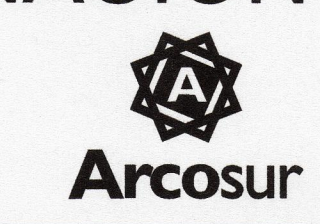

Equipo Redactor
Estudios y Proyectos Técnicos
CEROUNO Arquitectos
Alejandro DEAN
María DELSO

Consultoría de Ingeniería
Sers S.A.
Ingeniería de C.C. y P.
Joaquín BERNAD
Luis José RUIZ



Promotor
S.C. GESTORA DEL
SECTOR 89/3

Fecha
ABRIL
2005

Por el Equipo Redactor, los Arquitectos

Carla Labarta
Carlos LABARTA AIZPÓN

José Antonio Alfaro Lera
José Antonio ALFARO LERA

Pablo de la Cal Nicolás
Pablo DE LA CAL NICOLÁS

Gabriel Oliván Bascones
Gabriel OLIVÁN BASCONES

ESTUDIOS Y PROYECTOS TÉCNICOS CEROUNO, S.C. Arquitectos • San Miguel 46, prel. Izqda. • 50001 Zaragoza • Tfno. 976 226220 • Fax. 976 301127 • E-mail: cerouno@arcosur.es

- e-10 IDENTIFICACIÓN DE PARCELAS RESIDENCIALES
S-10 IDENTIFICACION DE PARCELAS DE EQUIPAMIENTO
- S SOCIAL
E DOCENTE
D DEPORTIVO
- T-2 IDENTIFICACIÓN DE PARCELAS DE USO TERCIARIO
I-7 IDENTIFICACION DE PARCELAS DE INFRAESTRUCTURAS

El presente Texto Refundido ha sido aprobado en sesión ordinaria por el Excmo. Ayuntamiento Pleno en fecha 28 JUL 2005
EL SECRETARIO GENERAL P.D.
EL VICESECRETARIO GENERAL.

Fdo.: Luis Jiménez Abad

TEXTO REFUNDIDO. CUMPLIMIENTO DEL ACUERDO DE APROBACIÓN DEFINITIVA (SESION 28/12/2004)

Plano de ORDENACIÓN
IDENTIFICACIÓN DE PARCELAS
PLANTA GENERAL

Número de plano 4.1

PLAN PARCIAL DE ORDENACION
SECTOR 89/3
ORLA SUROESTE DE ZARAGOZA

Equipo Redactor
Estudios y Proyectos Técnicos
CEROUNO Arquitectos
Arquitectos colaboradores
Alejandro DEAN
Marta DEL SO


Consultoría de Ingeniería
Sers s.a.
Ingenieros de C.C. y P.
Joaquín BERNAD
Luis José RUIZ

Por el Equipo Redactor, los Arquitectos
Carlos LABARTA AIZPÓN
José Antonio ALFARO LERA
Pablo DE LA CAL NICOLÁS
Gabriel OLIVÁN BASCONES


Promotor
S.C. GESTORA DEL SECTOR 89/3

Fecha
ABRIL 2005


ESTUDIOS Y PROYECTOS TÉCNICOS CEROUNO, S.C. Arquitectos • San Miguel 46, pral. 1º y 2º • 50001 Zaragoza • Tfno. 976 226220 • Fax 976 201127 • E-mail: cerouno@arquimed.es

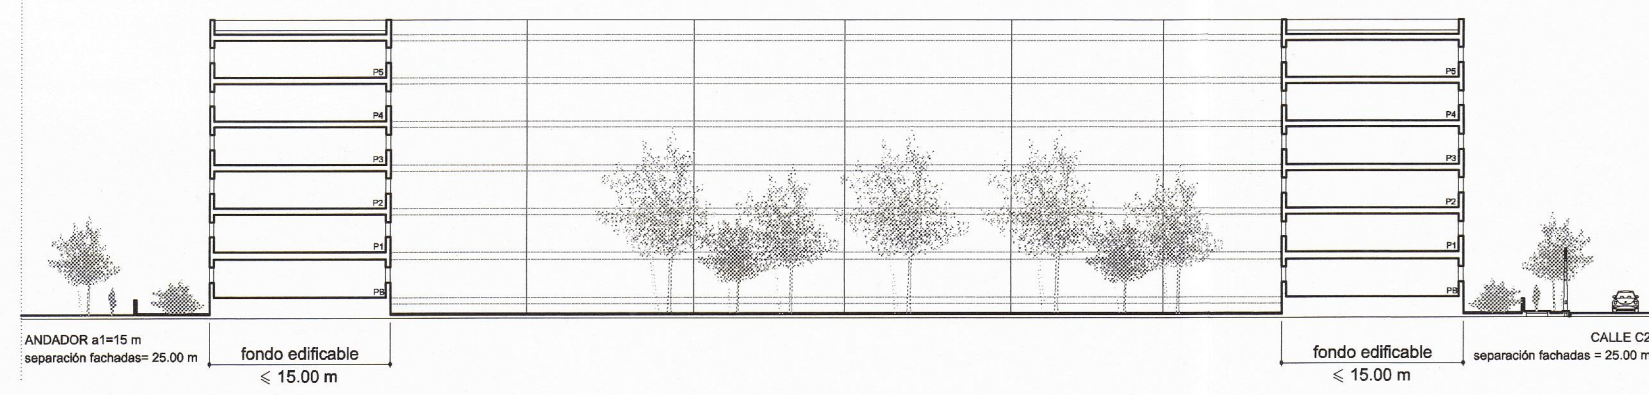



SECCION (A)

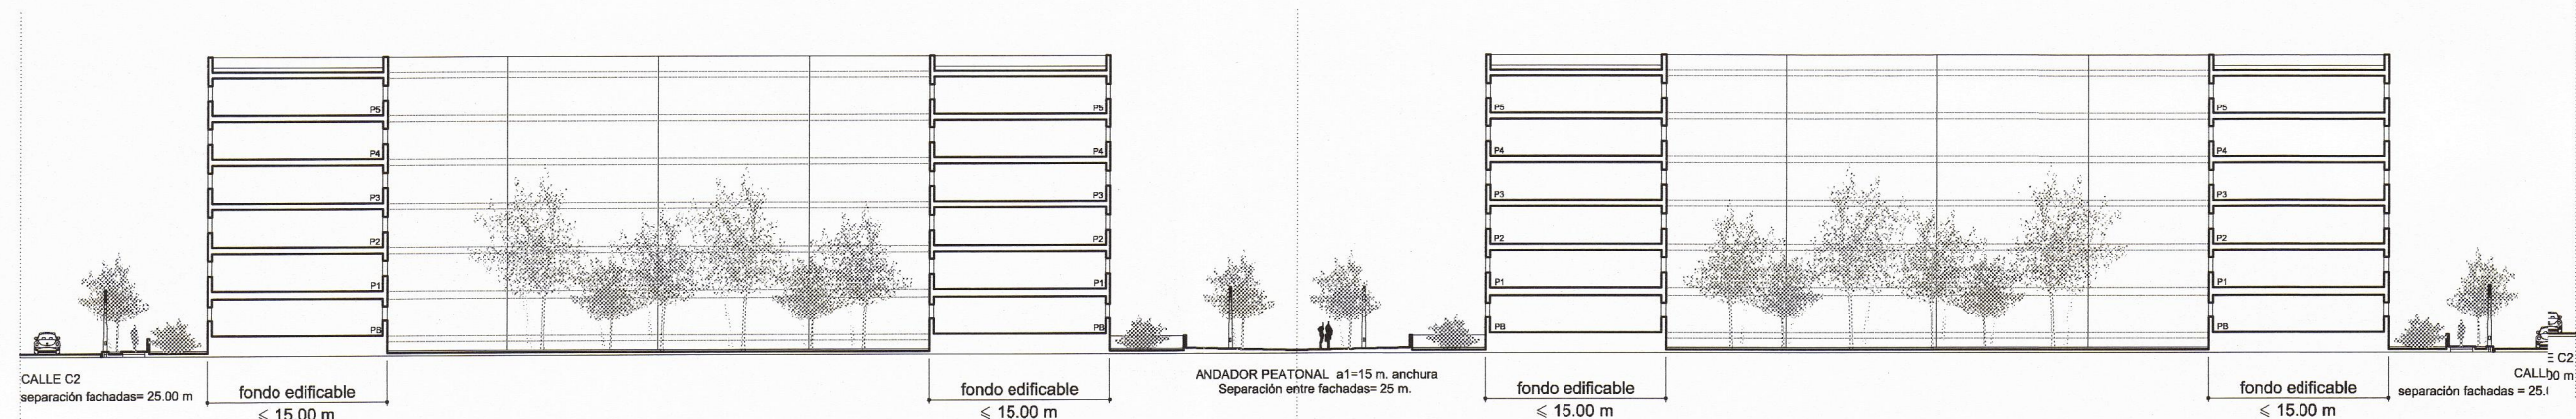

SECCION (B)

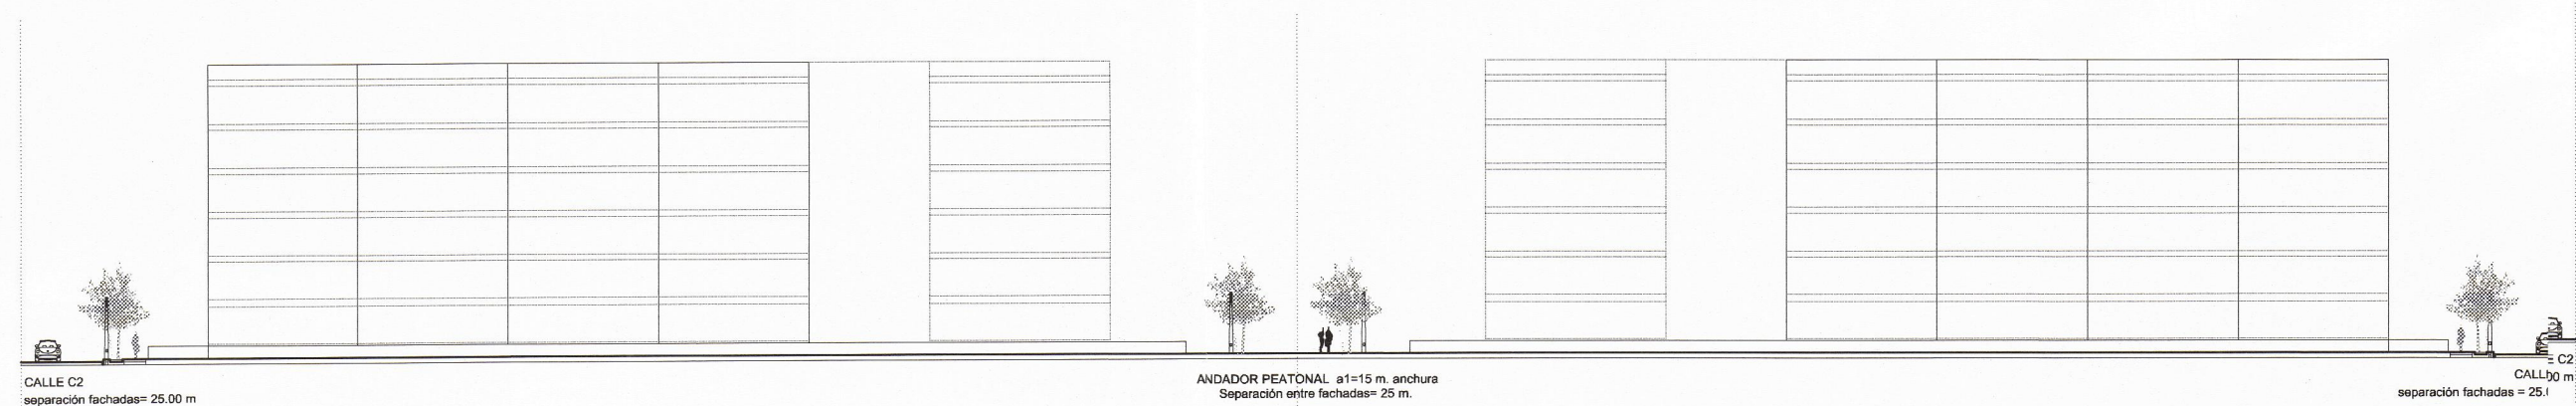

SECCION (C)

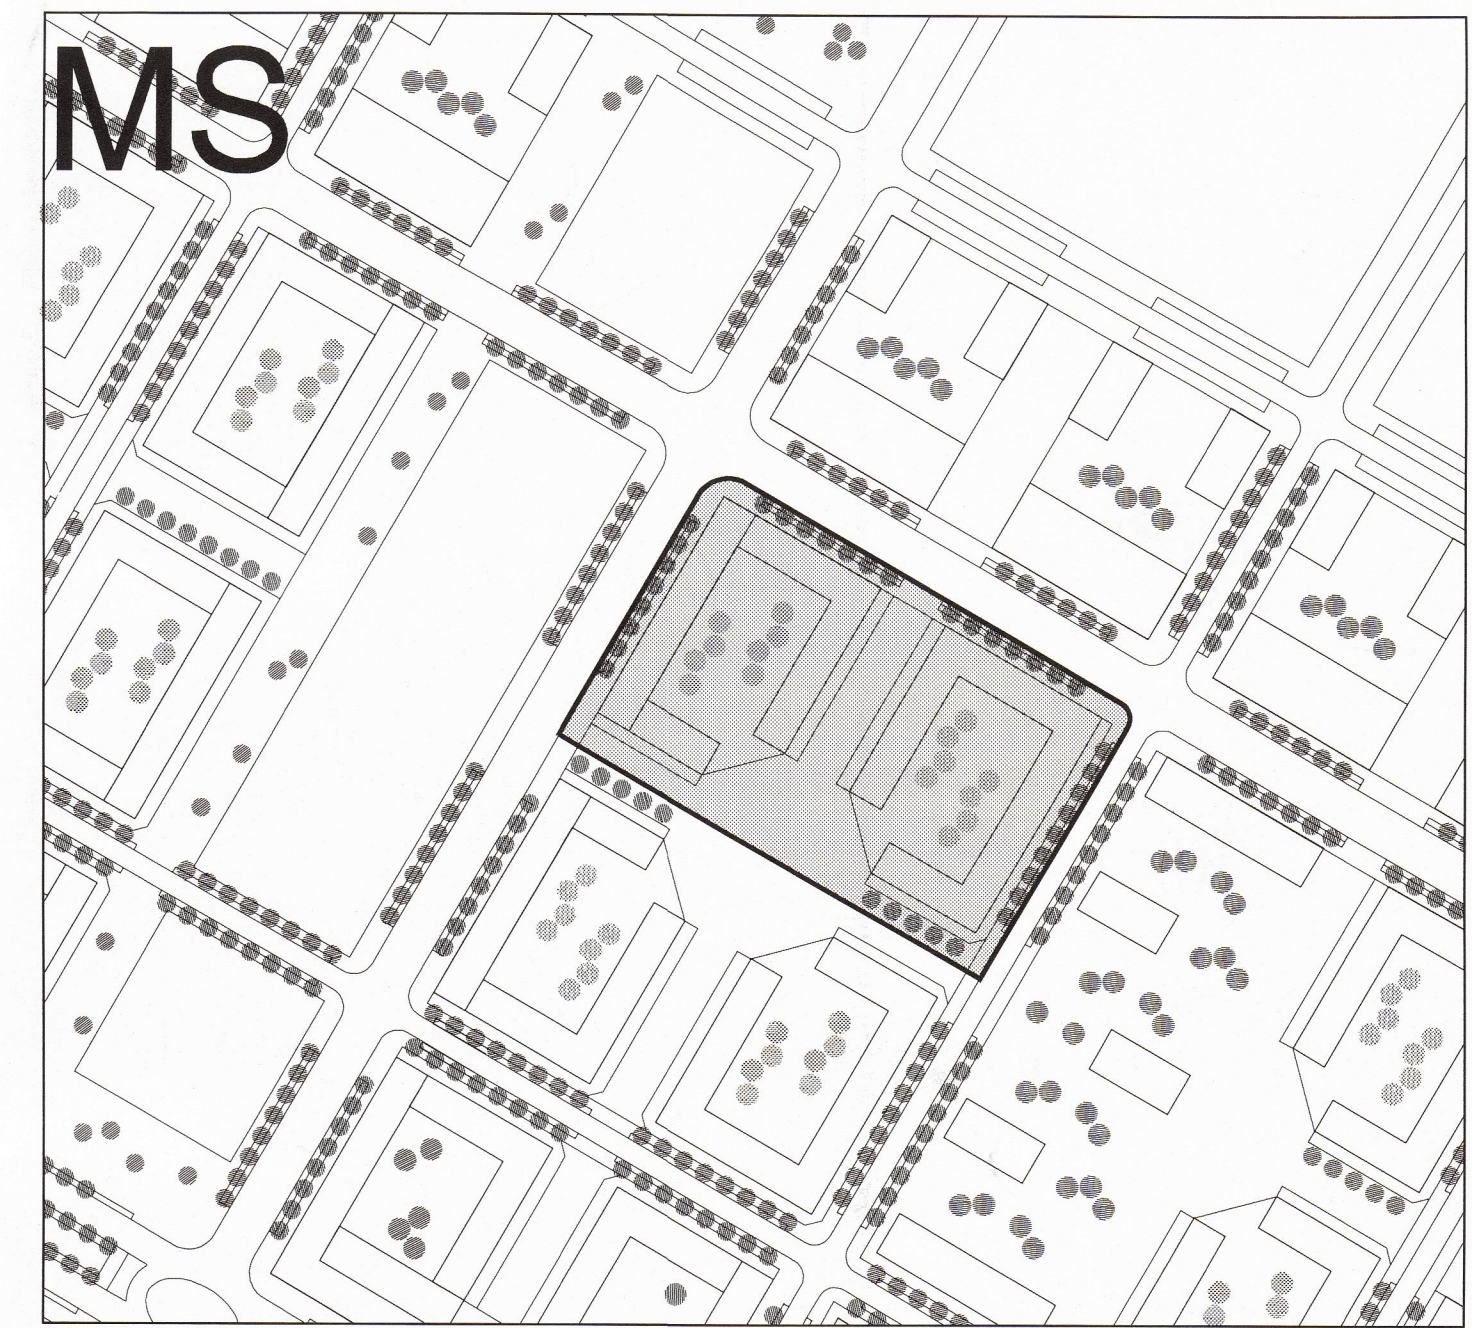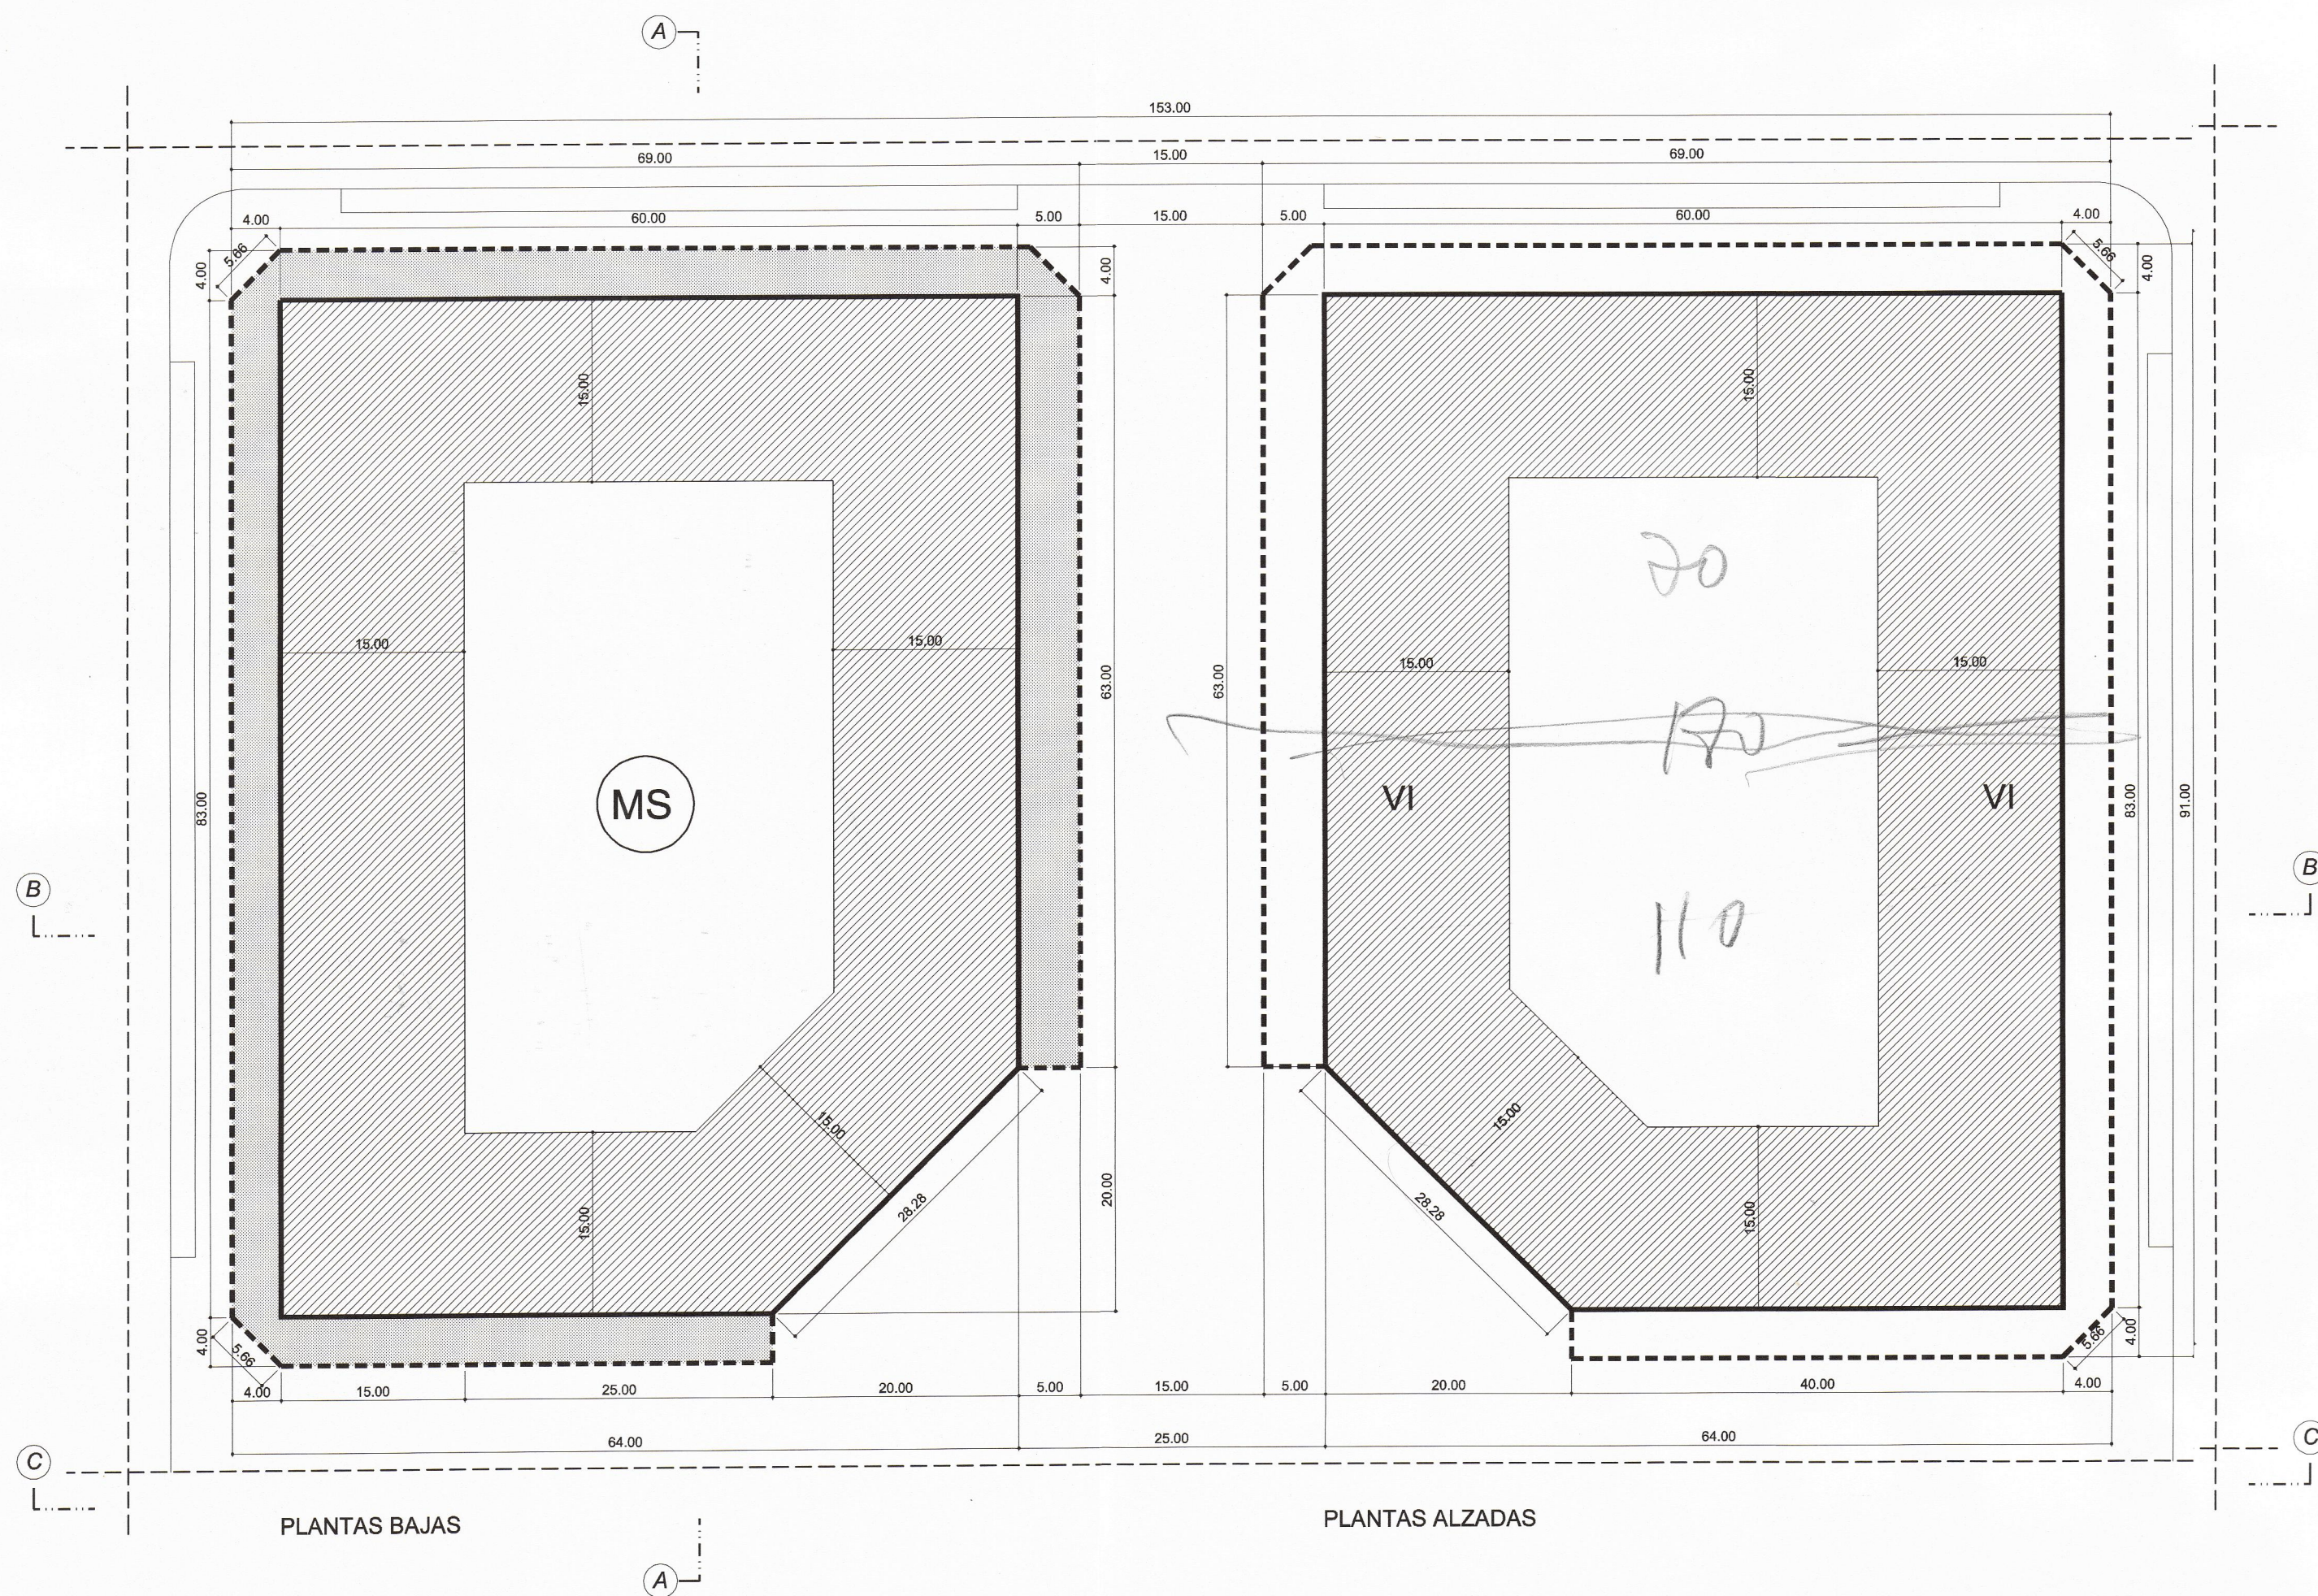

LEYENDA

- DELIMITACIÓN DE PARCELA NETA
- ALINEACIÓN OBLIGATORIA DE LA EDIFICACIÓN
- /// ÁREA DE MOVIMIENTO DE LA EDIFICACIÓN RESIDENCIAL PLANTAS BAJAS Y PLANTAS ALZADAS
- ÁREA DE MOVIMIENTO DE LA EDIFICACIÓN COMERCIAL Y "OTROS USOS"
- ... ÁREA DE MOVIMIENTO DE LA EDIFICACIÓN DE EQUIPAMIENTO
- JARDIN PERIMETRAL COMUNITARIO
- SOPORTALES OBLIGATORIOS EN PLANTA BAJA
- VI NÚMERO MÁXIMO DE PLANTAS

TEXTO REFUNDIDO. CUMPLIMIENTO DEL ACUERDO DE APROBACIÓN DEFINITIVA (SESION 28/12/2004)

Plano de ORDENACIÓN Número de plano

MANZANA TIPO MS

ORDENACIÓN DE LA EDIFICACIÓN

4.2.1

Escala 1/500

PLAN PARCIAL DE ORDENACION

SECTOR 89/3

ORLA SUROESTE DE ZARAGOZA

Arcosur


S.C. GESTORA DEL SECTOR 89/3

Sers s.a.
Ingenieros de C.C. y P.
Joaquín BERNAD
Luis José RUIZ


25 ABR. 2005

ABRIL 2005

ESTUDIOS Y PROYECTOS TECNICOS CEROUNO, S.C. Arquitectos • San Miguel 46, pral. Izda. • 50001 Zaragoza • Tfn: 976 228220 • Fax: 976 301127 • E-mail: cerouno@zarqued.es

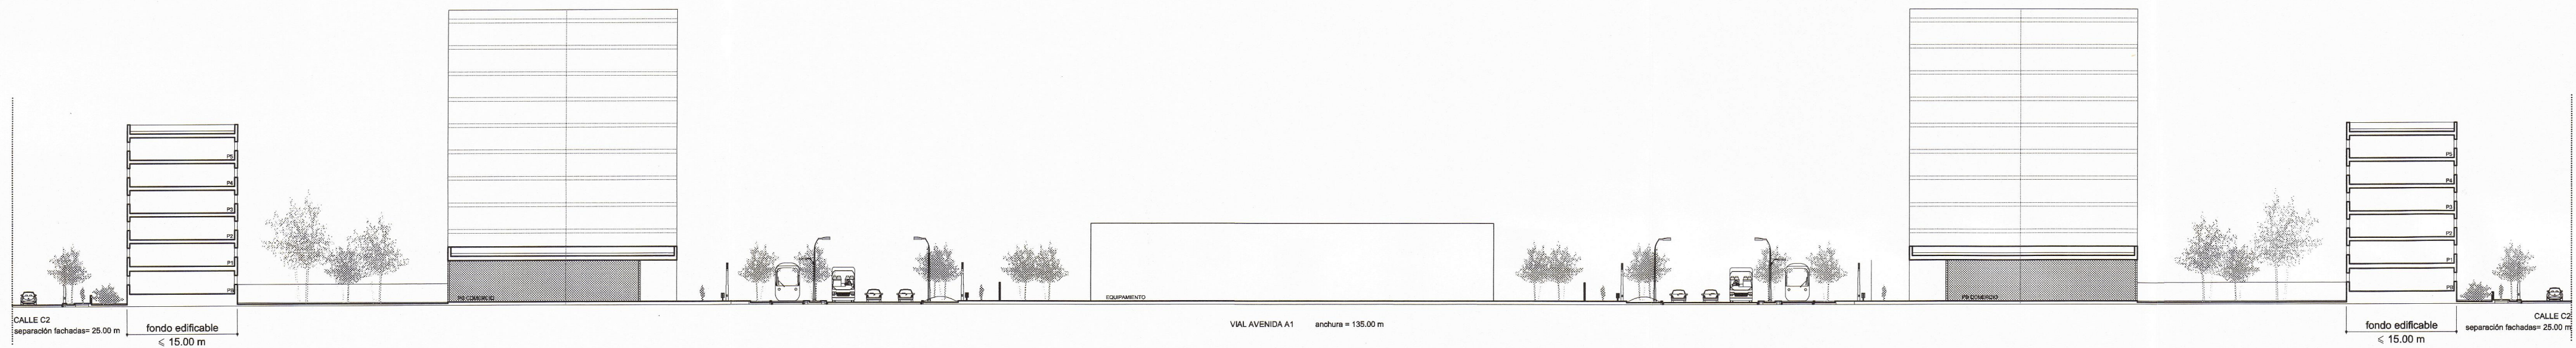


SECCION (A)

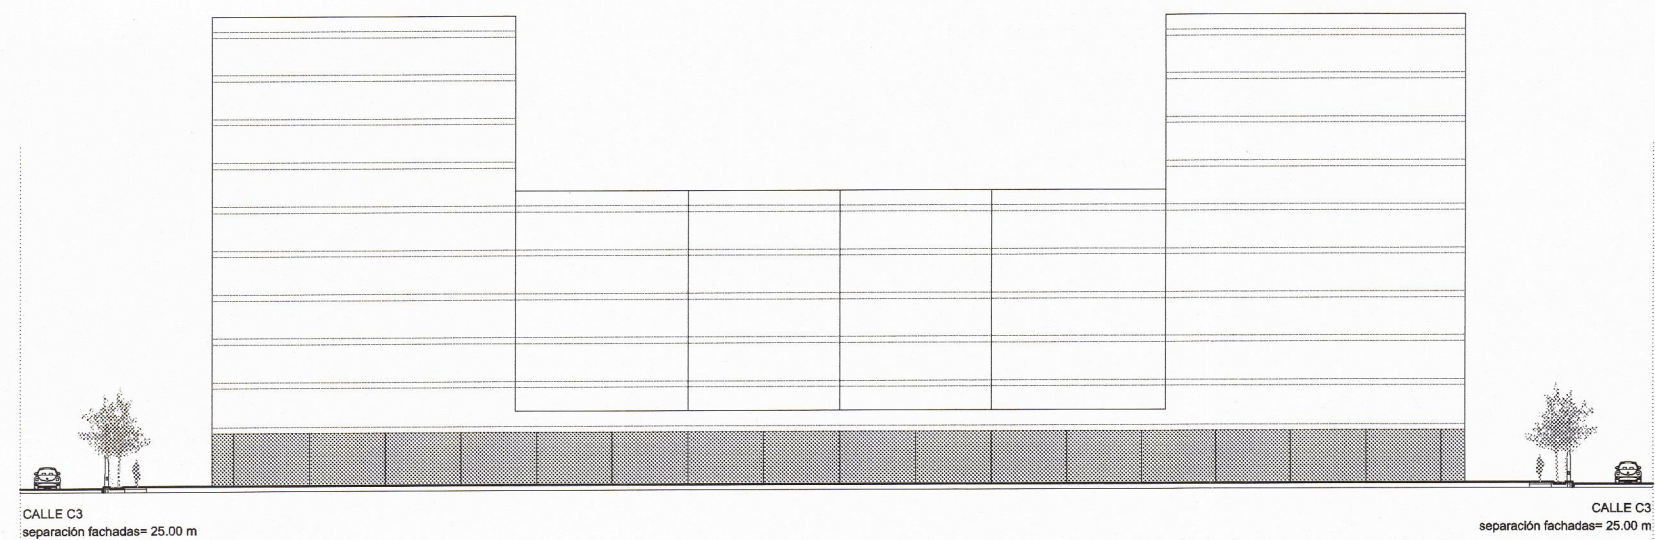


SECCION (B)



SECCION (C)

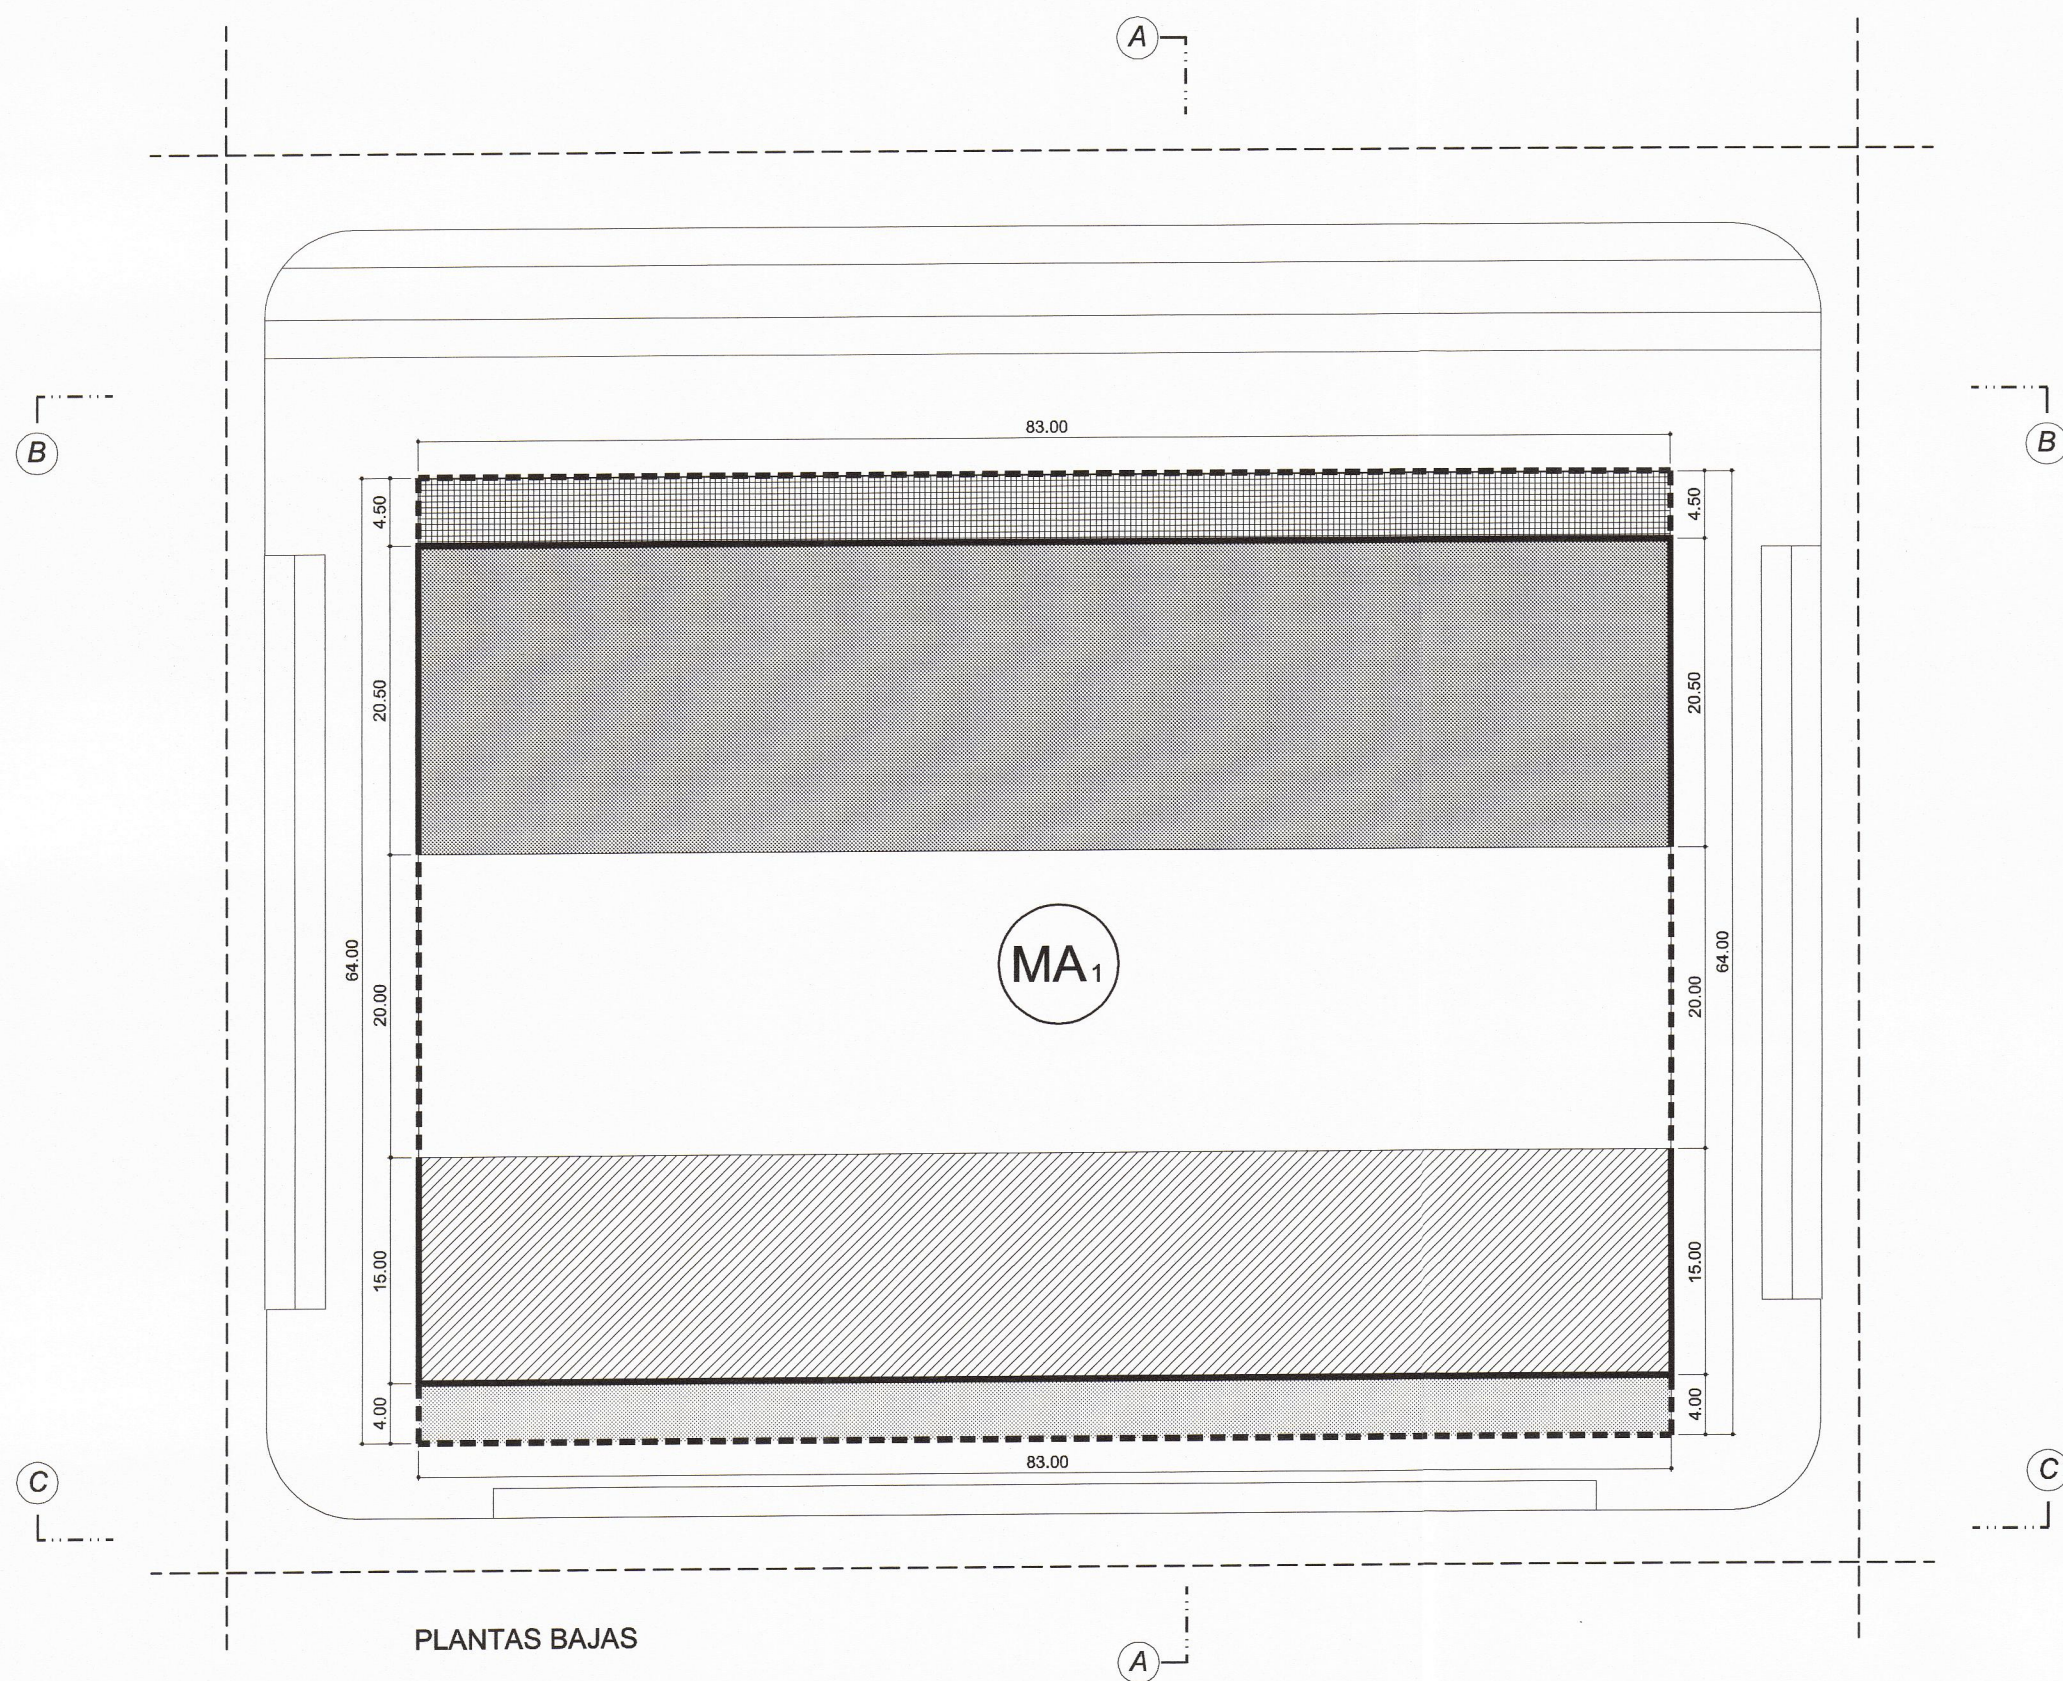

PLANTAS BAJAS

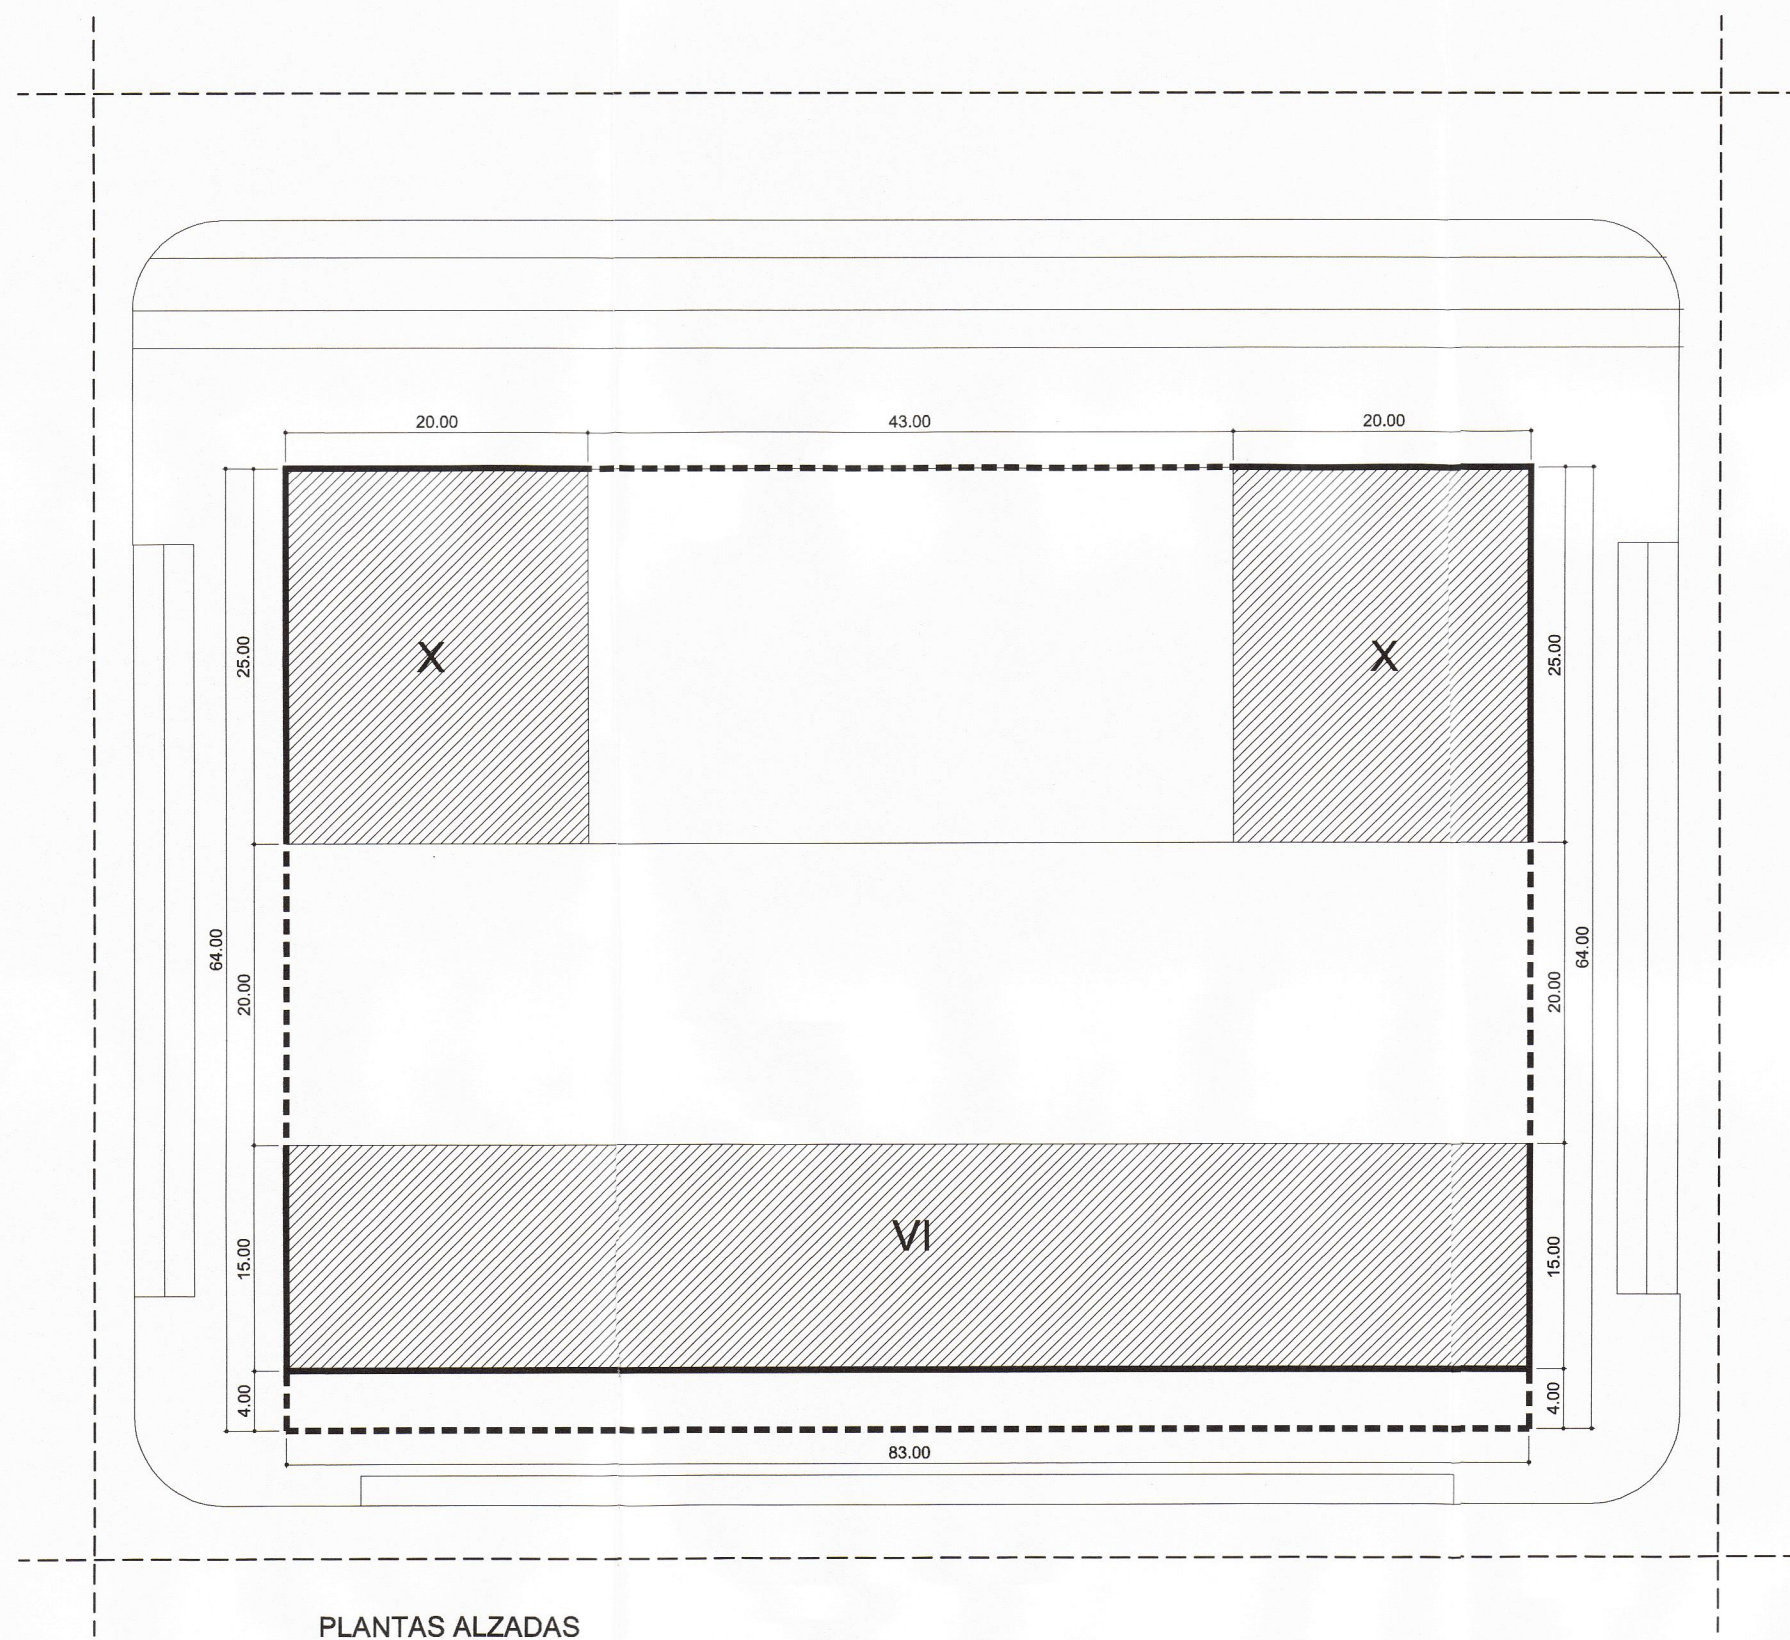

PLANTAS ALZADAS



LEYENDA

- DELIMITACIÓN DE PARCELA NETA
- ALINEACIÓN OBLIGATORIA DE LA EDIFICACIÓN
- /// ÁREA DE MOVIMIENTO DE LA EDIFICACIÓN RESIDENCIAL
- PLANTAS BAJAS Y PLANTAS ALZADAS
- ÁREA DE MOVIMIENTO DE LA EDIFICACIÓN COMERCIAL Y "OTROS USOS"
- ÁREA DE MOVIMIENTO DE LA EDIFICACIÓN DE EQUIPAMIENTO
- JARDIN PERIMETRAL COMUNITARIO
- SOPORTALES OBLIGATORIOS EN PLANTA BAJA
- VI NÚMERO MÁXIMO DE PLANTAS

TEXTO REFUNDIDO. CUMPLIMIENTO DEL ACUERDO DE APROBACIÓN DEFINITIVA (SESION 28/12/2004)

Plano de ORDENACIÓN
MANZANA TIPO MA1
ORDENACIÓN DE LA EDIFICACIÓN

Escala
1/500

4.2.2

PLAN PARCIAL DE ORDENACION

SECTOR 89/3
ORLA SUROESTE DE ZARAGOZA

Equipo Redactor:
Estudios y Proyectos Técnicos
cerouno Arquitectos
Arquitectos colaboradores:
Alejandro DEAN
Marta DELSO

Consultoría de Ingeniería
Sers s.a.
Ingenieros de C.C. y P.
Joaquín BERNAD
Luis José RUIZ

Por el Equipo Redactor, los Arquitectos
Carabarra
Carlos LABARTA AIZPÚN

Por el Equipo Redactor, los Arquitectos
Alfaro
José Antonio ALFARO LERA

Por el Equipo Redactor, los Arquitectos
Cal Nicolás
Pablo DE LA CAL NICOLÁS

Por el Equipo Redactor, los Arquitectos
Bascones
Gabriel OLIVÁN BASCONES

Estudios y Proyectos Técnicos CEROUNO, S.C. Arquitectos • San Miguel 46, prin. izqda. • 50001 Zaragoza • Tfno 978 226220 • Fax 978 301127 • E-mail: cerouno@arqunet.es


El presente Texto Refundido ha sido aprobado en sesión por el Excmo. Ayuntamiento Pleno en fecha **28 JUN 2005**
EL SECRETARIO GENERAL, P.D.
EL VICESECRETARIO GENERAL

Fdo.: Luis Jiménez Abad
AYUNTAMIENTO DE ZARAGOZA
Secretaría General


Fecha
ABRIL 2005

ABRIL 2005


ABRIL 2005

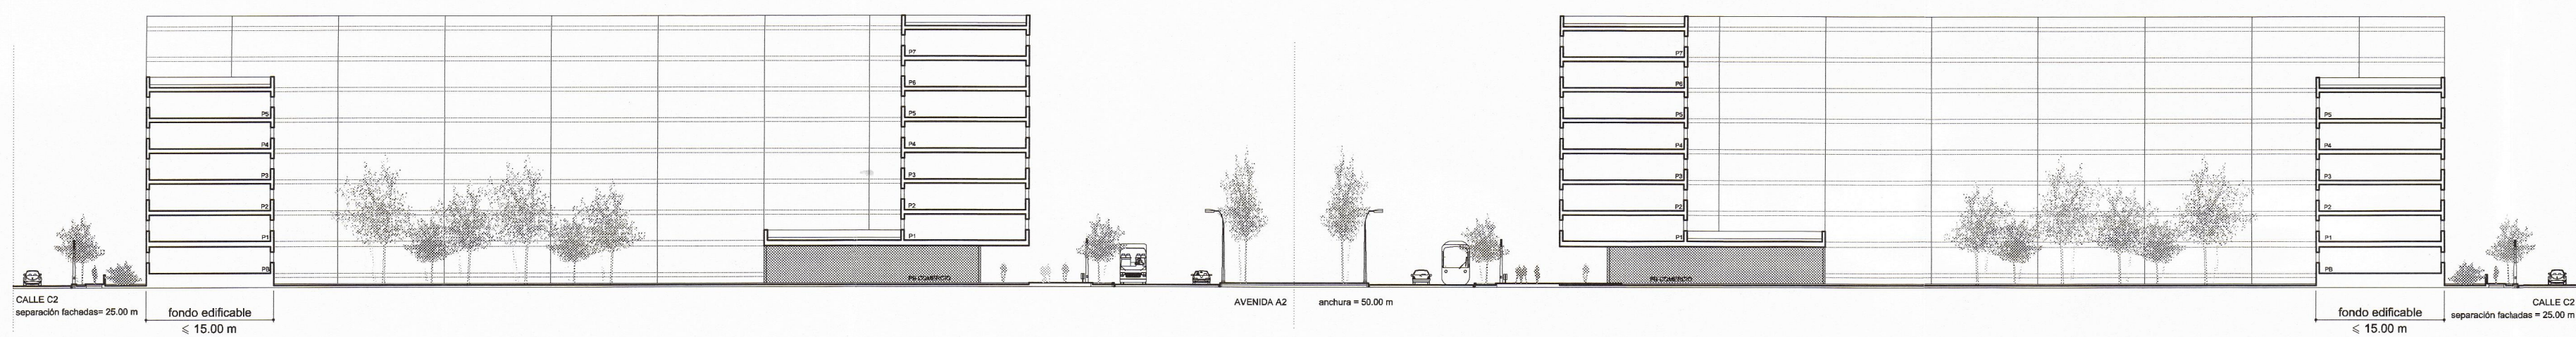

SECCION A

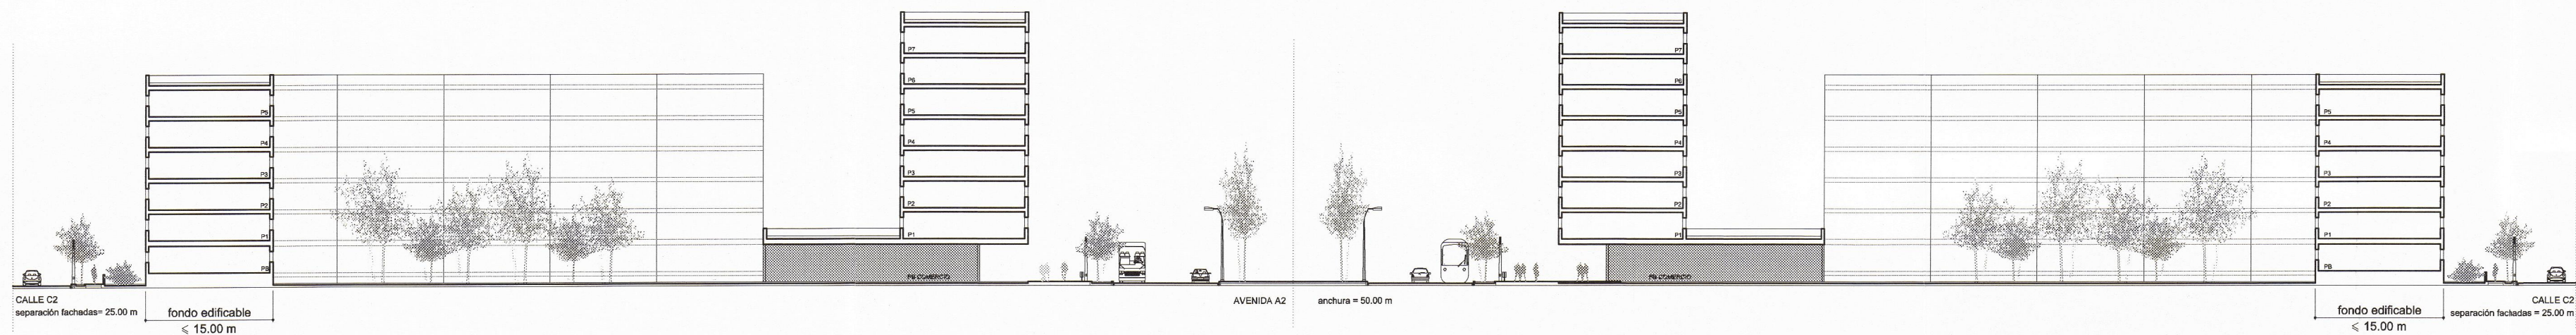


SECCION B

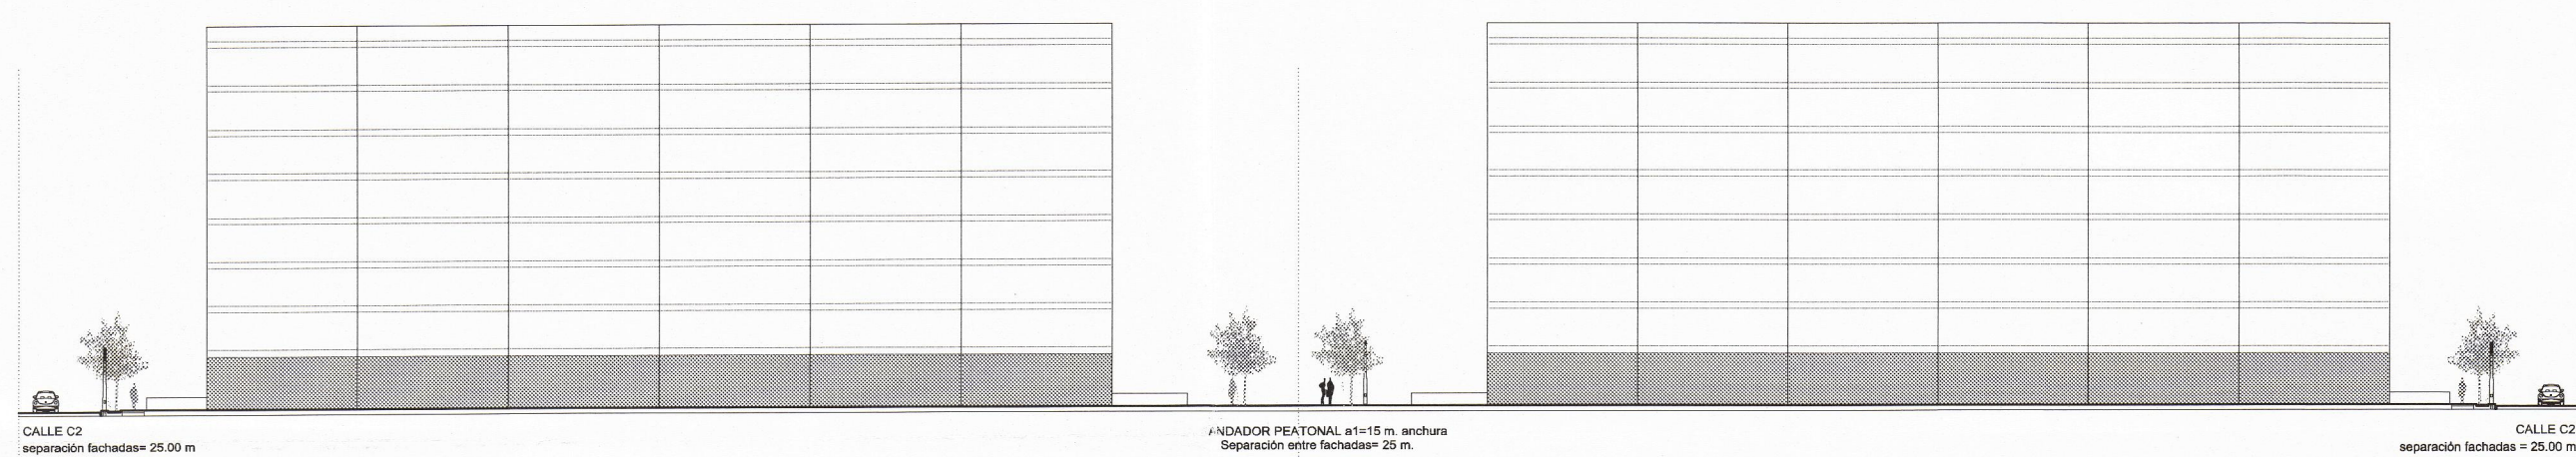



SECCION C



SECCION D

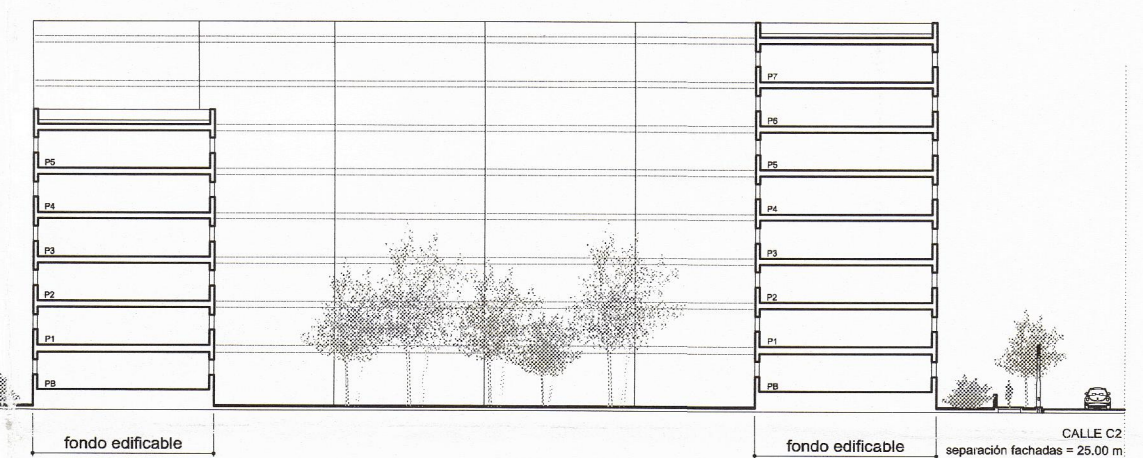

SECCION E

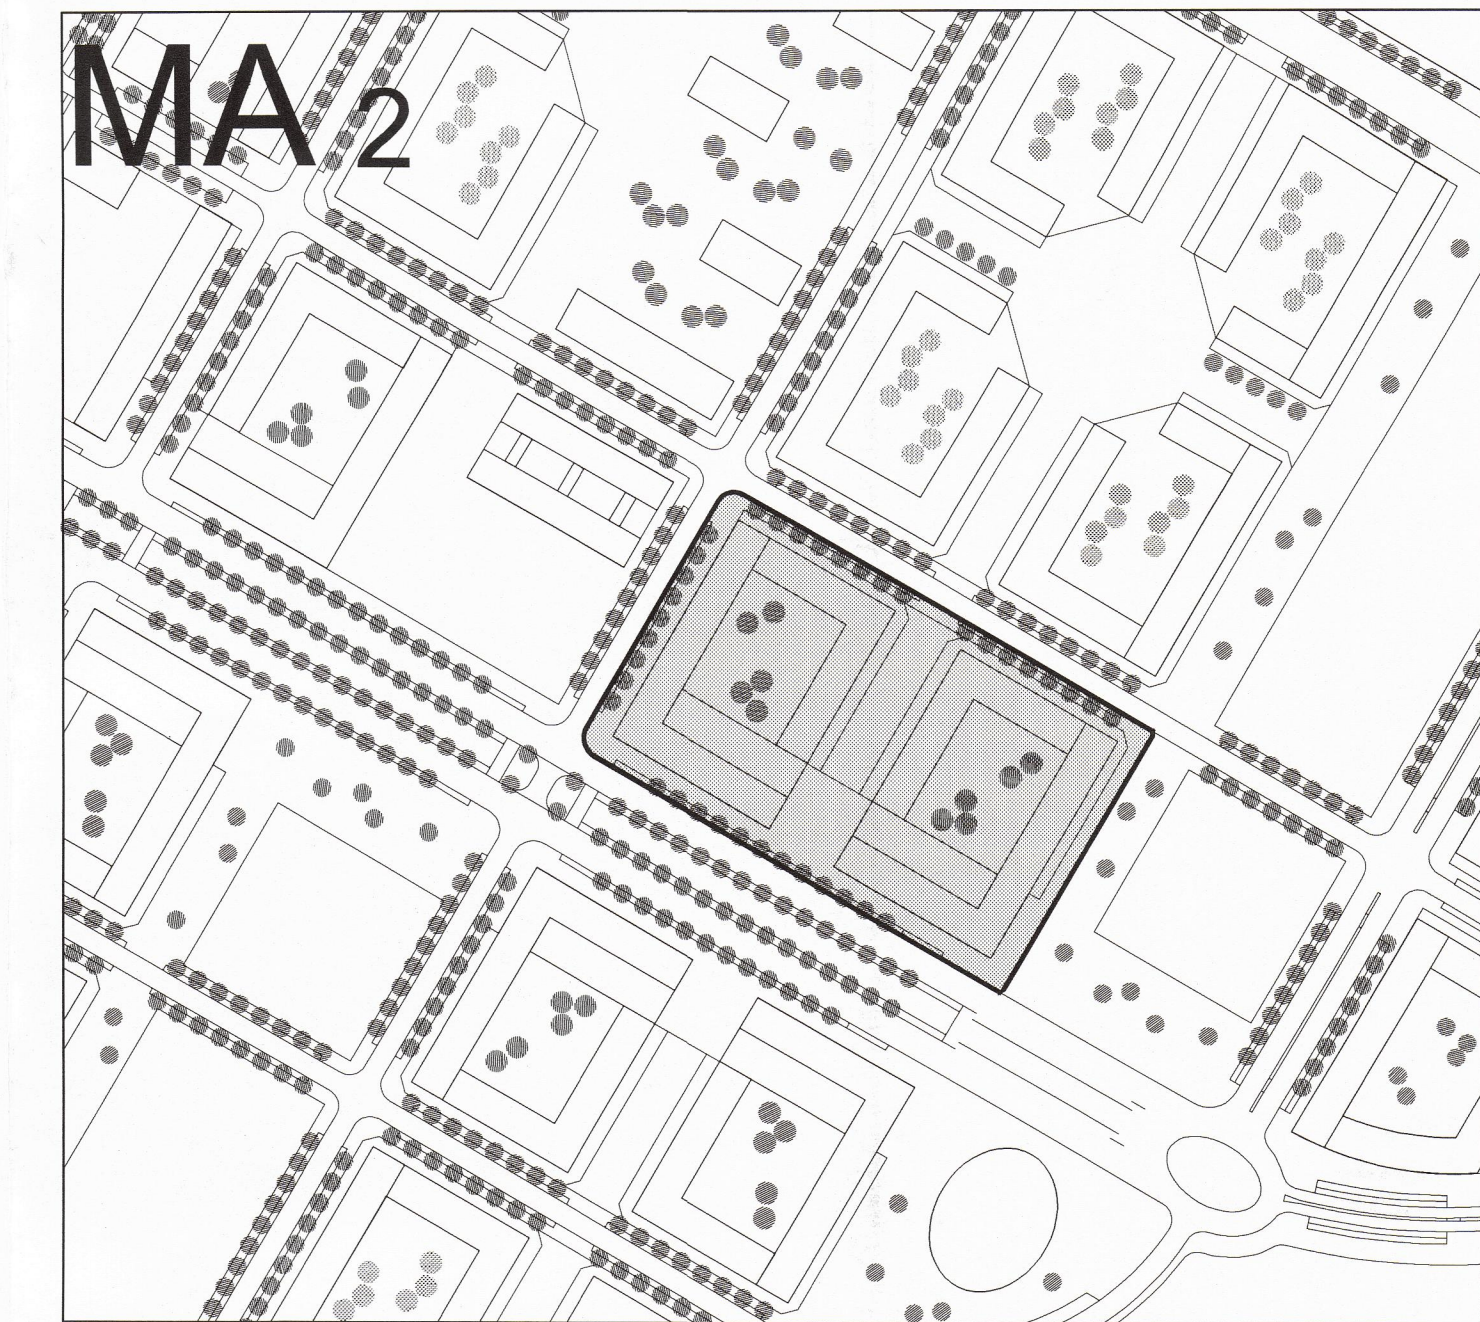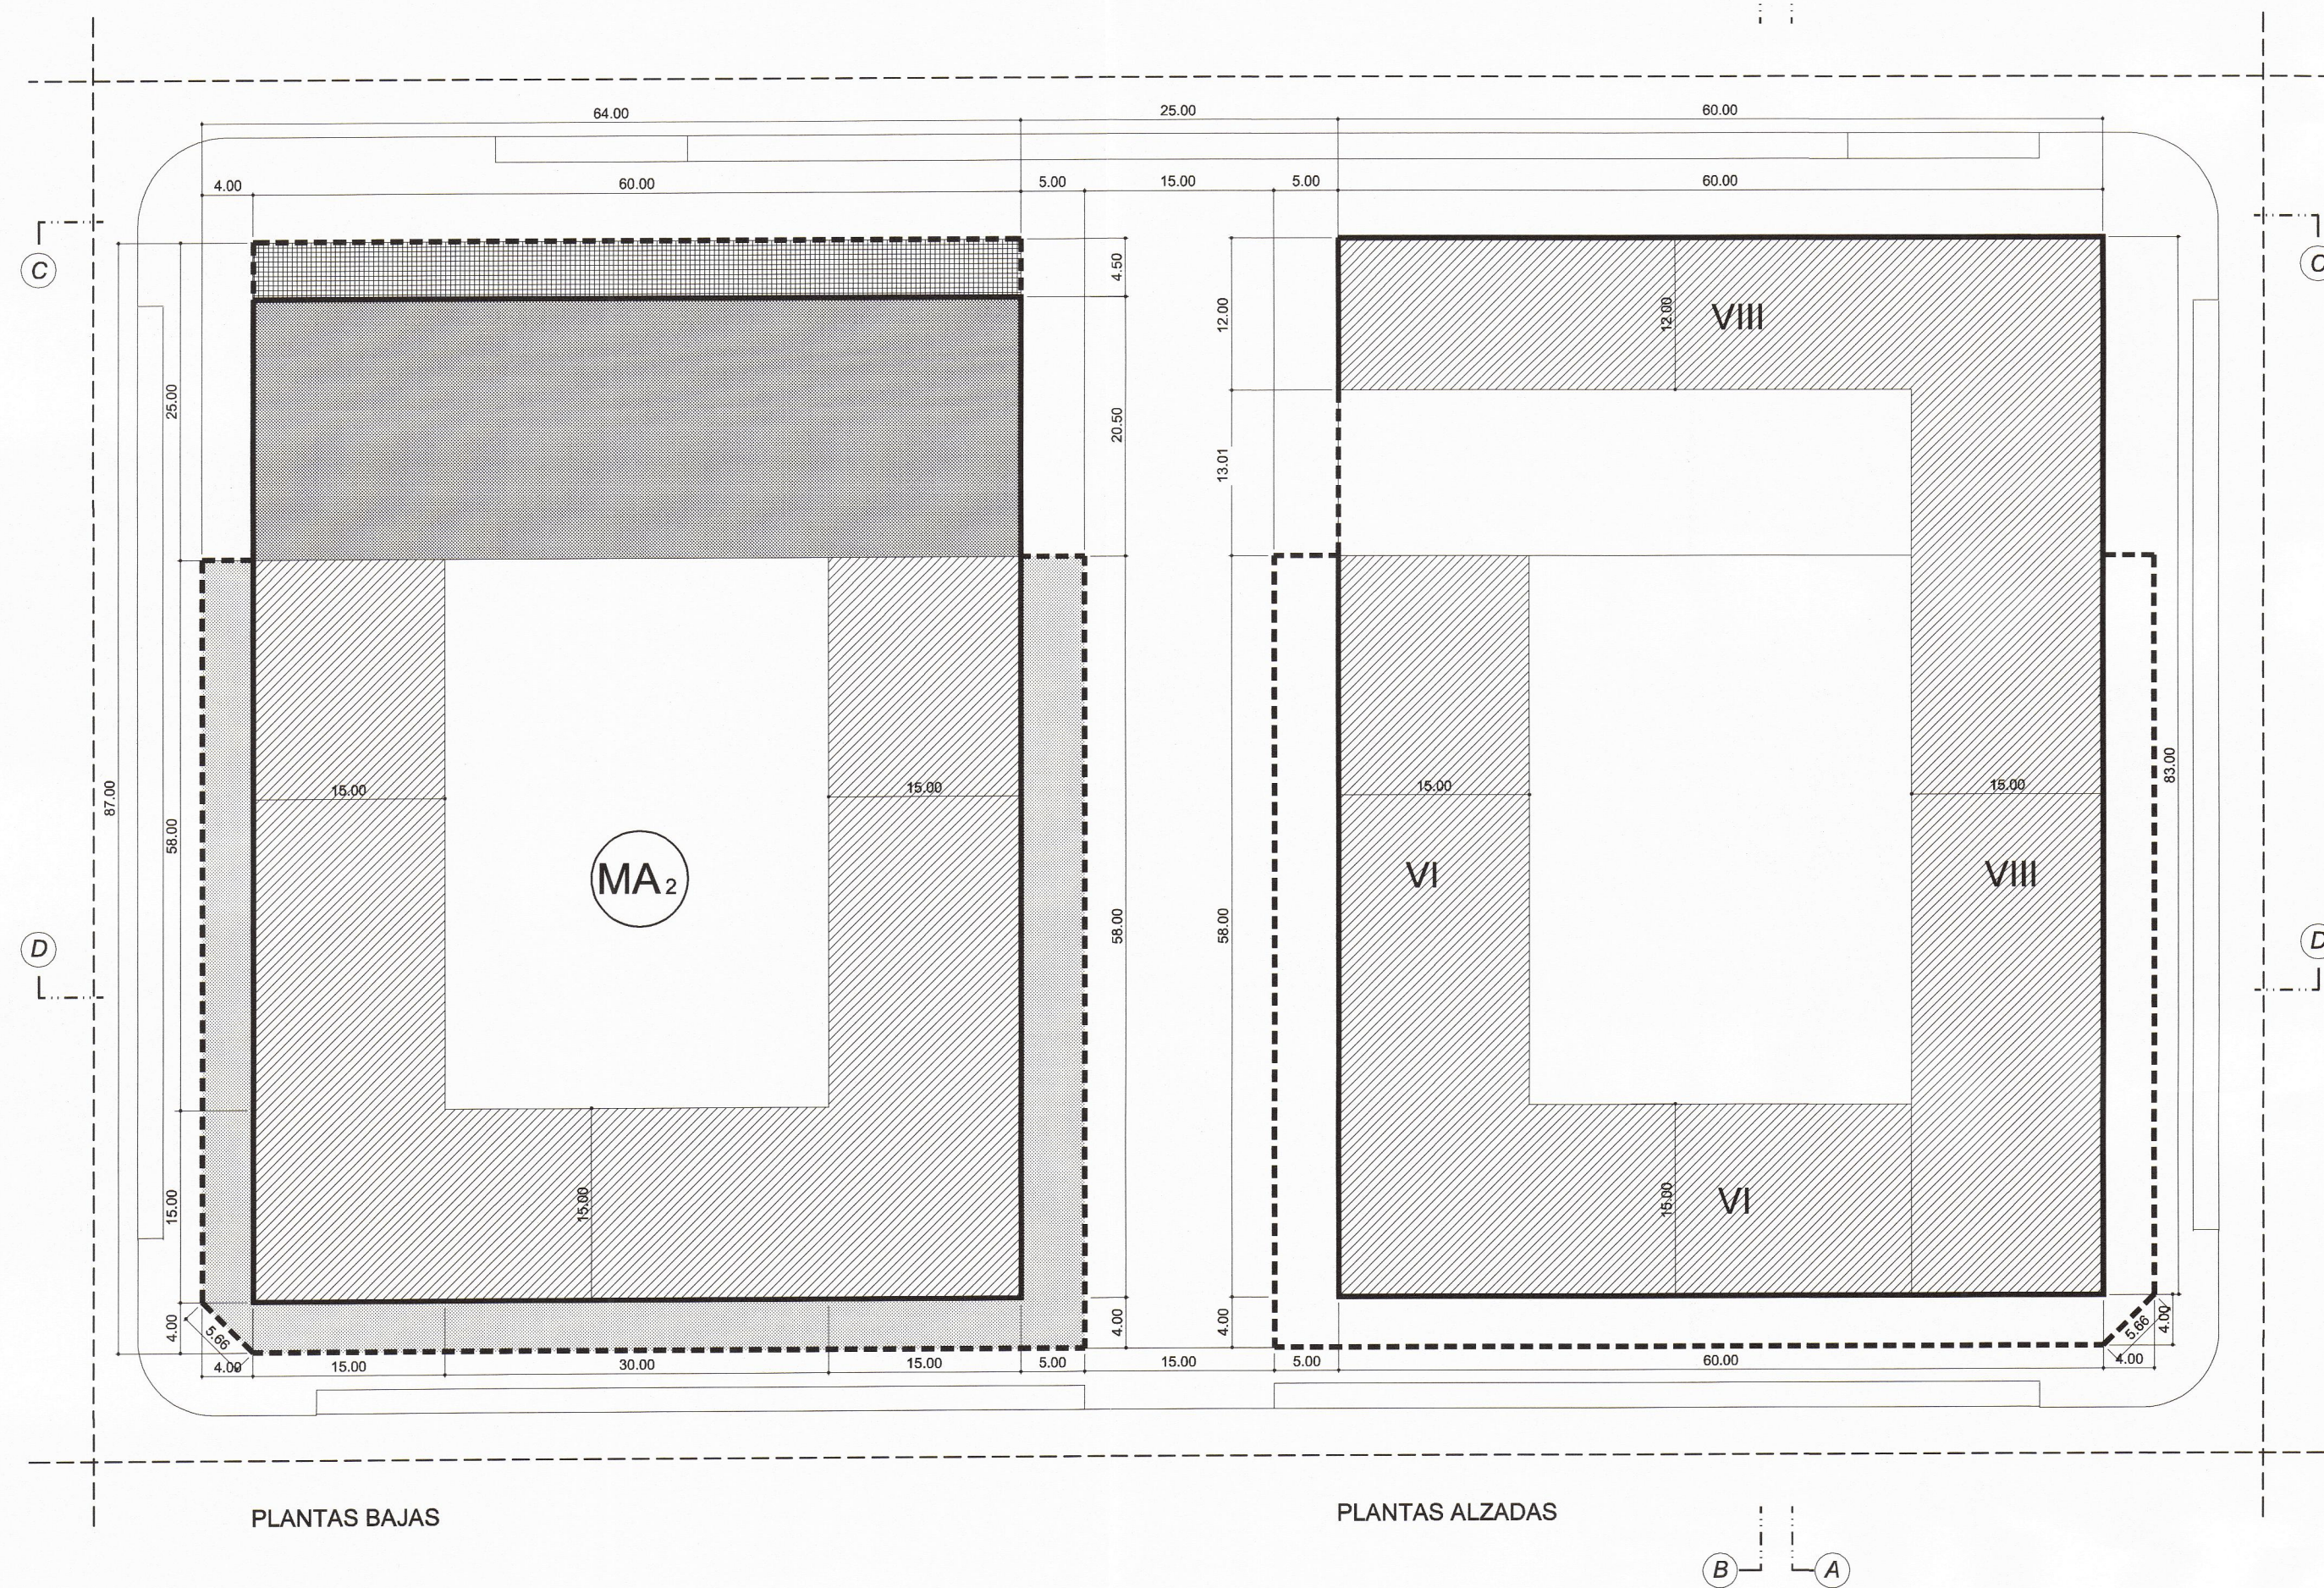

LEYENDA

- DELIMITACIÓN DE PARCELA NETA
- ALINEACIÓN OBLIGATORIA DE LA EDIFICACIÓN
- ÁREA DE MOVIMIENTO DE LA EDIFICACIÓN RESIDENCIAL PLANTAS BAJAS Y PLANTAS ALZADAS
- ÁREA DE MOVIMIENTO DE LA EDIFICACIÓN COMERCIAL Y "OTROS USOS"
- ÁREA DE MOVIMIENTO DE LA EDIFICACIÓN DE EQUIPAMIENTO
- JARDIN PERIMETRAL COMUNITARIO
- SOPORTALES OBLIGATORIOS EN PLANTA BAJA
- VI NÚMERO MÁXIMO DE PLANTAS

TEXTO REFUNDIDO. CUMPLIMIENTO DEL ACUERDO DE APROBACIÓN DEFINITIVA (SESION 28/12/2004)

Plano de ORDENACIÓN
MANZANA TIPO MA2
ORDENACIÓN DE LA EDIFICACIÓN

Escala
1/500

4.2.3

PLAN PARCIAL DE ORDENACION

SECTOR 89/3
ORLA SUROESTE DE ZARAGOZA

Arcosur


Equipo Redactor:
Estudios y Proyectos Técnicos
ceruno Arquitectos
Arquitectos colaboradores:
Alejandro DEAN
Marta DEL SO
Consultoría de Ingeniería
Sers s.a.
Ingenieros de C.C. y P.
Joaquín BERNAD
Luis José RUIZ

Promotor:
S.C. GESTORA DEL
SECTOR 89/3


Fecha:
ABRIL
2005

Por el Equipo Redactor, los Arquitectos:
Carlos LABARTA AIZPÚN
José Antonio ALFARO LERA
Pablo DE LA CAL NICOLÁS
Gabriel OLIVÁN BASCONES

ESTUDIOS Y PROYECTOS TÉCNICOS CERUNO, S.C. Arquitectos • San Miguel 46, 2da. planta • 50001 Zaragoza • Tfn: 978 226220 • Fax: 978 301127 • E-mail: ceruno@arquitectos.es

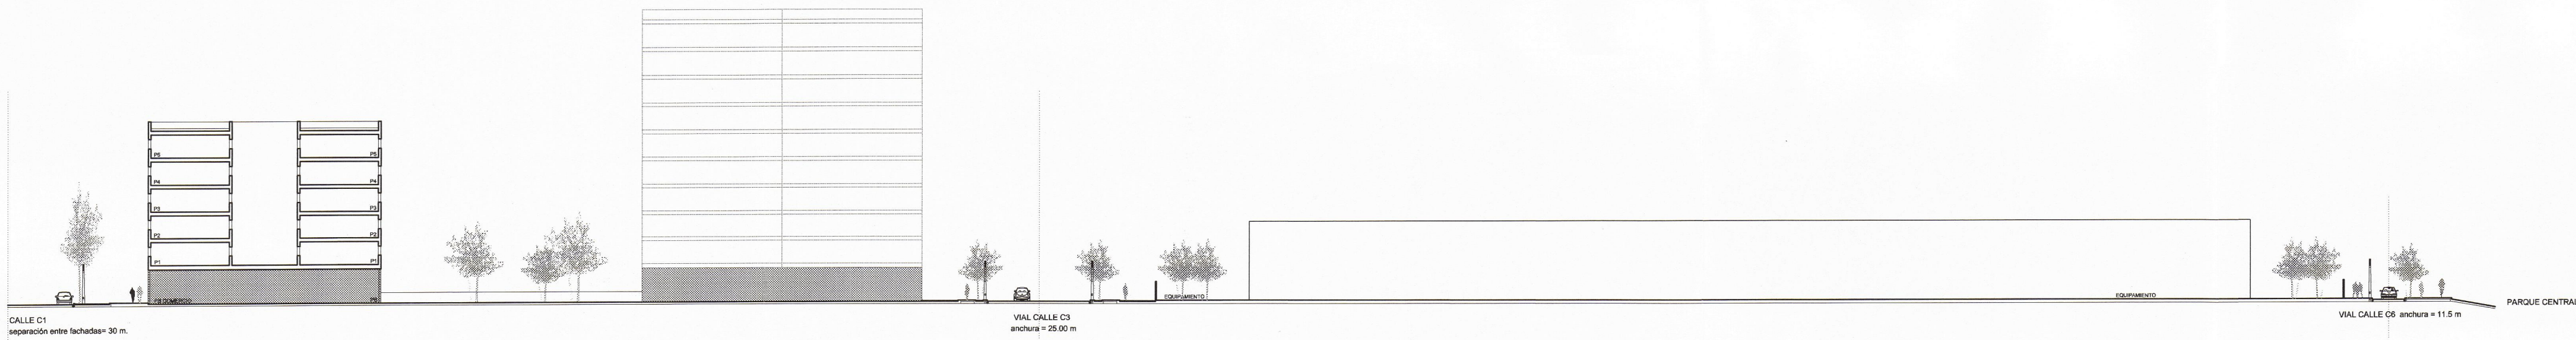


SECCION (A)

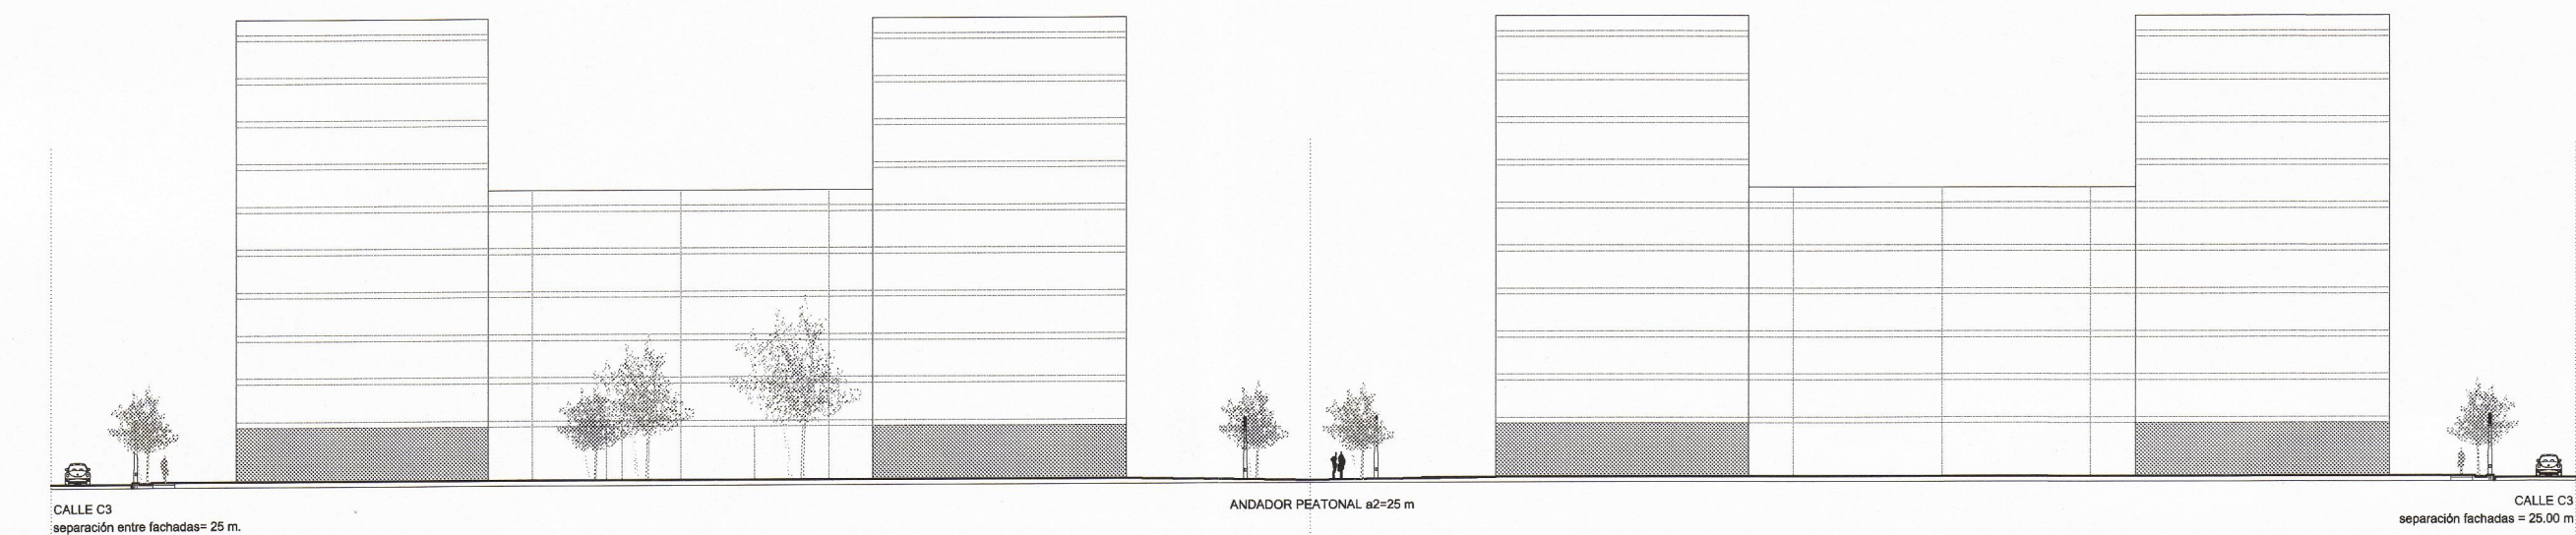

SECCION (B)




SECCION (C)

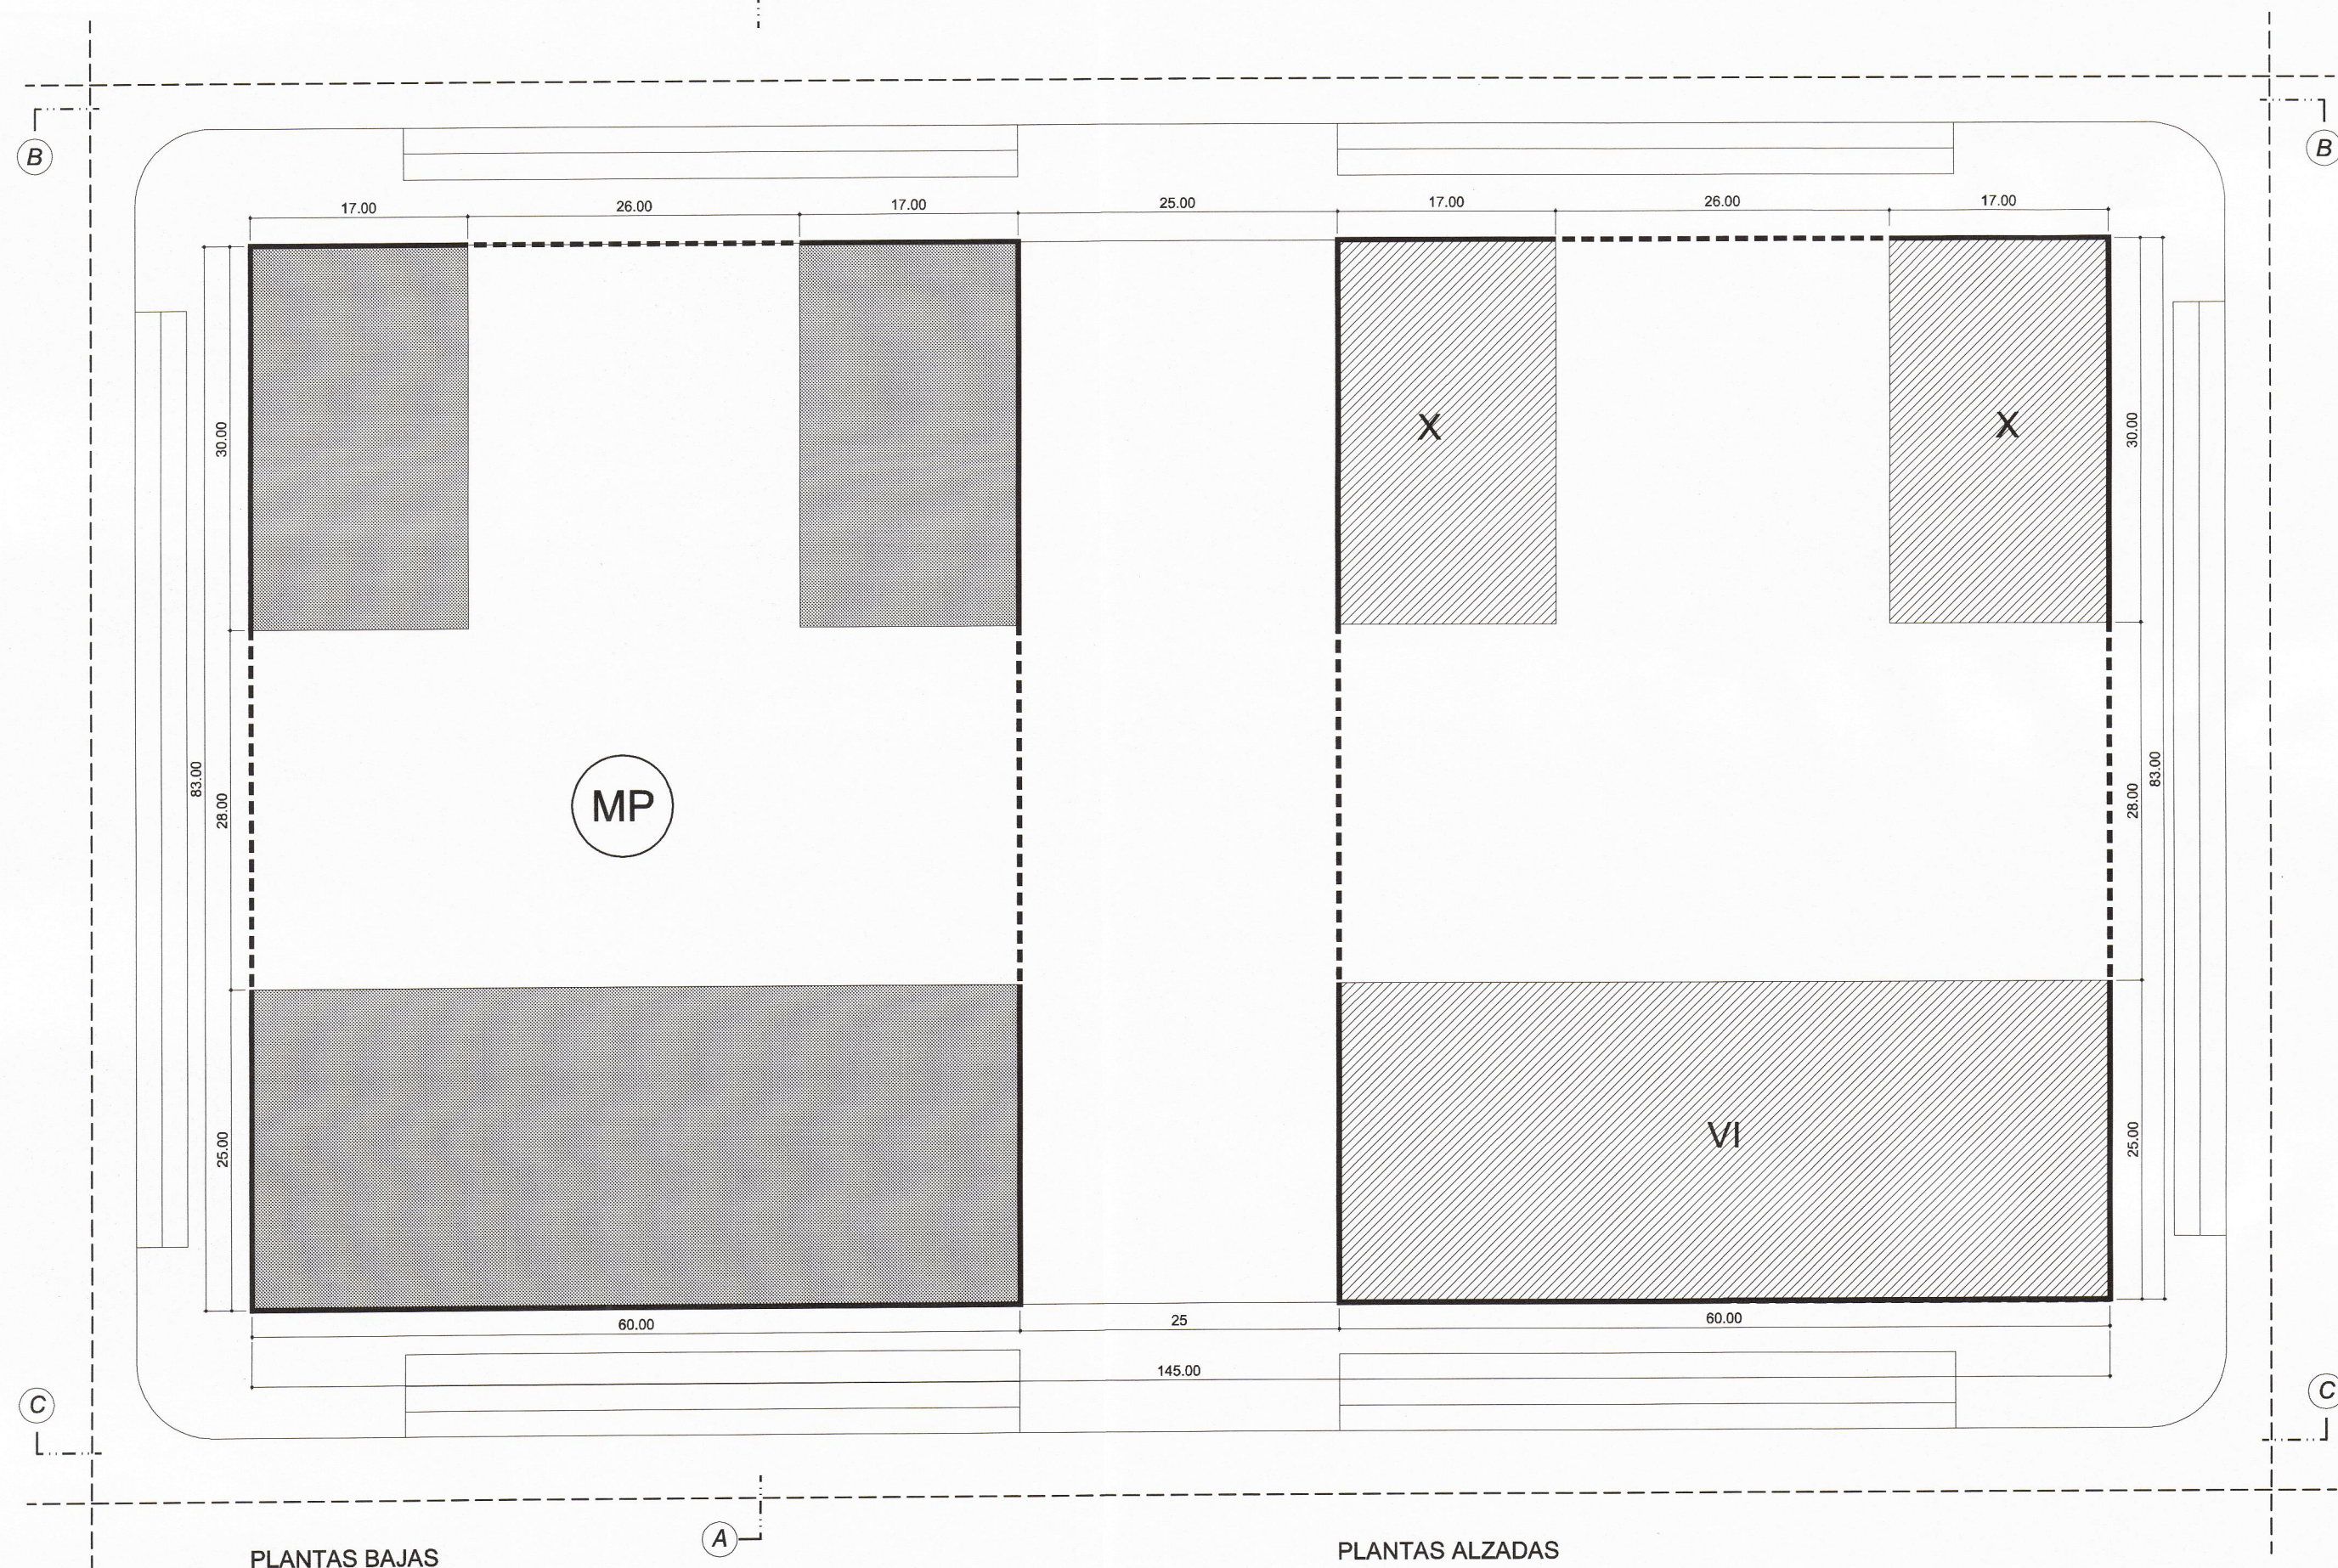

PLANTAS BAJAS

PLANTAS ALZADAS

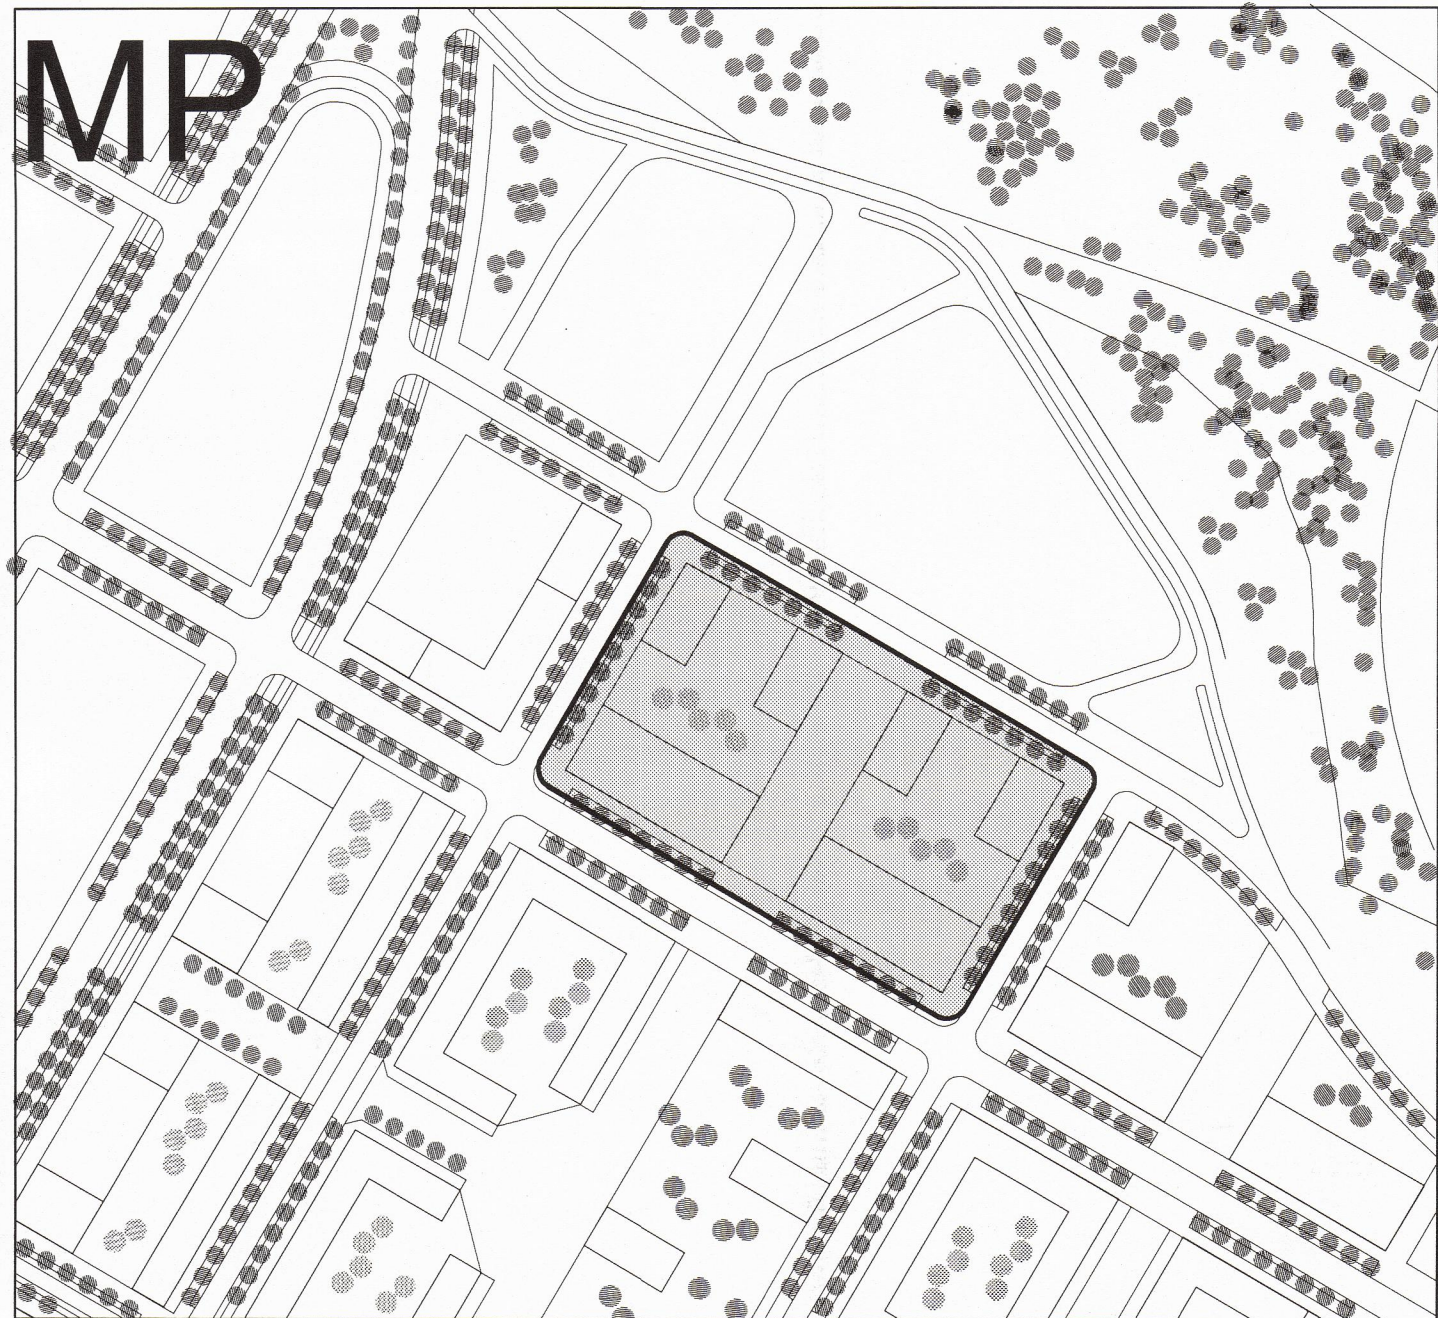

LEYENDA

- DELIMITACIÓN DE PARCELA NETA
- ALINEACIÓN OBLIGATORIA DE LA EDIFICACIÓN
- ÁREA DE MOVIMIENTO DE LA EDIFICACIÓN RESIDENCIAL
- PLANTAS BAJAS Y PLANTAS ALZADAS
- ÁREA DE MOVIMIENTO DE LA EDIFICACIÓN COMERCIAL Y "OTROS USOS"
- ÁREA DE MOVIMIENTO DE LA EDIFICACIÓN DE EQUIPAMIENTO
- JARDIN PERIMETRAL COMUNITARIO
- SOPORTALES OBLIGATORIOS EN PLANTA BAJA
- VI NÚMERO MÁXIMO DE PLANTAS

TEXTO REFUNDIDO. CUMPLIMIENTO DEL ACUERDO DE APROBACIÓN DEFINITIVA (SESION 28/12/2004)

Plano de ORDENACIÓN

MANZANA TIPO MP

ORDENACIÓN DE LA EDIFICACIÓN

Escala 1/500

PLAN PARCIAL DE ORDENACION

SECTOR 89/3

ORLA SUROESTE DE ZARAGOZA

Equipo Redactor:
Estudios y Proyectos Técnicos
cerouno Arquitectos
Arquitectos colaboradores:
Alejandro DEAN
Marta DEL SO
Consultoría de Ingeniería
Sers s.a.
Ingenieros de C.C. y P.
Joaquín BERNAD
Luis José RUIZ

Por el Equipo Redactor, los Arquitectos:
Carla Labarta
Carlos LABARTA AIZPÓN

José Antonio ALFARO LERA

Pablo DE LA CAL NICOLÁS

Gabriel OLIVÁN BASCONES

ESTUDIOS Y PROYECTOS TÉCNICOS CEROUNO, S.C. Arquitectos • San Miguel 46, pral. Izquierda • 50001 Zaragoza • Tfno 978 228220 • Fax 978 901127 • E-mail: cerouno@zarquined.es

Fdo.: Luis Jiménez Abad



28 JUL 2005

EL SECRETARIO GENERAL, P.D.


EL VICESECRETARIO GENERAL.

ABRIL 2005


PLAZA

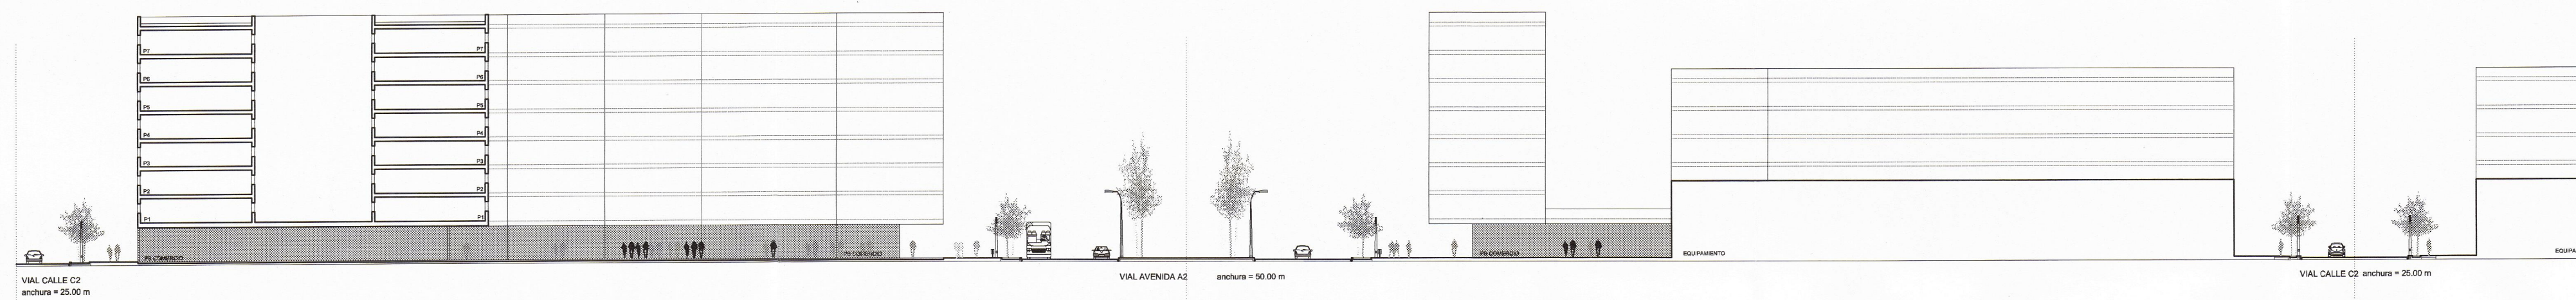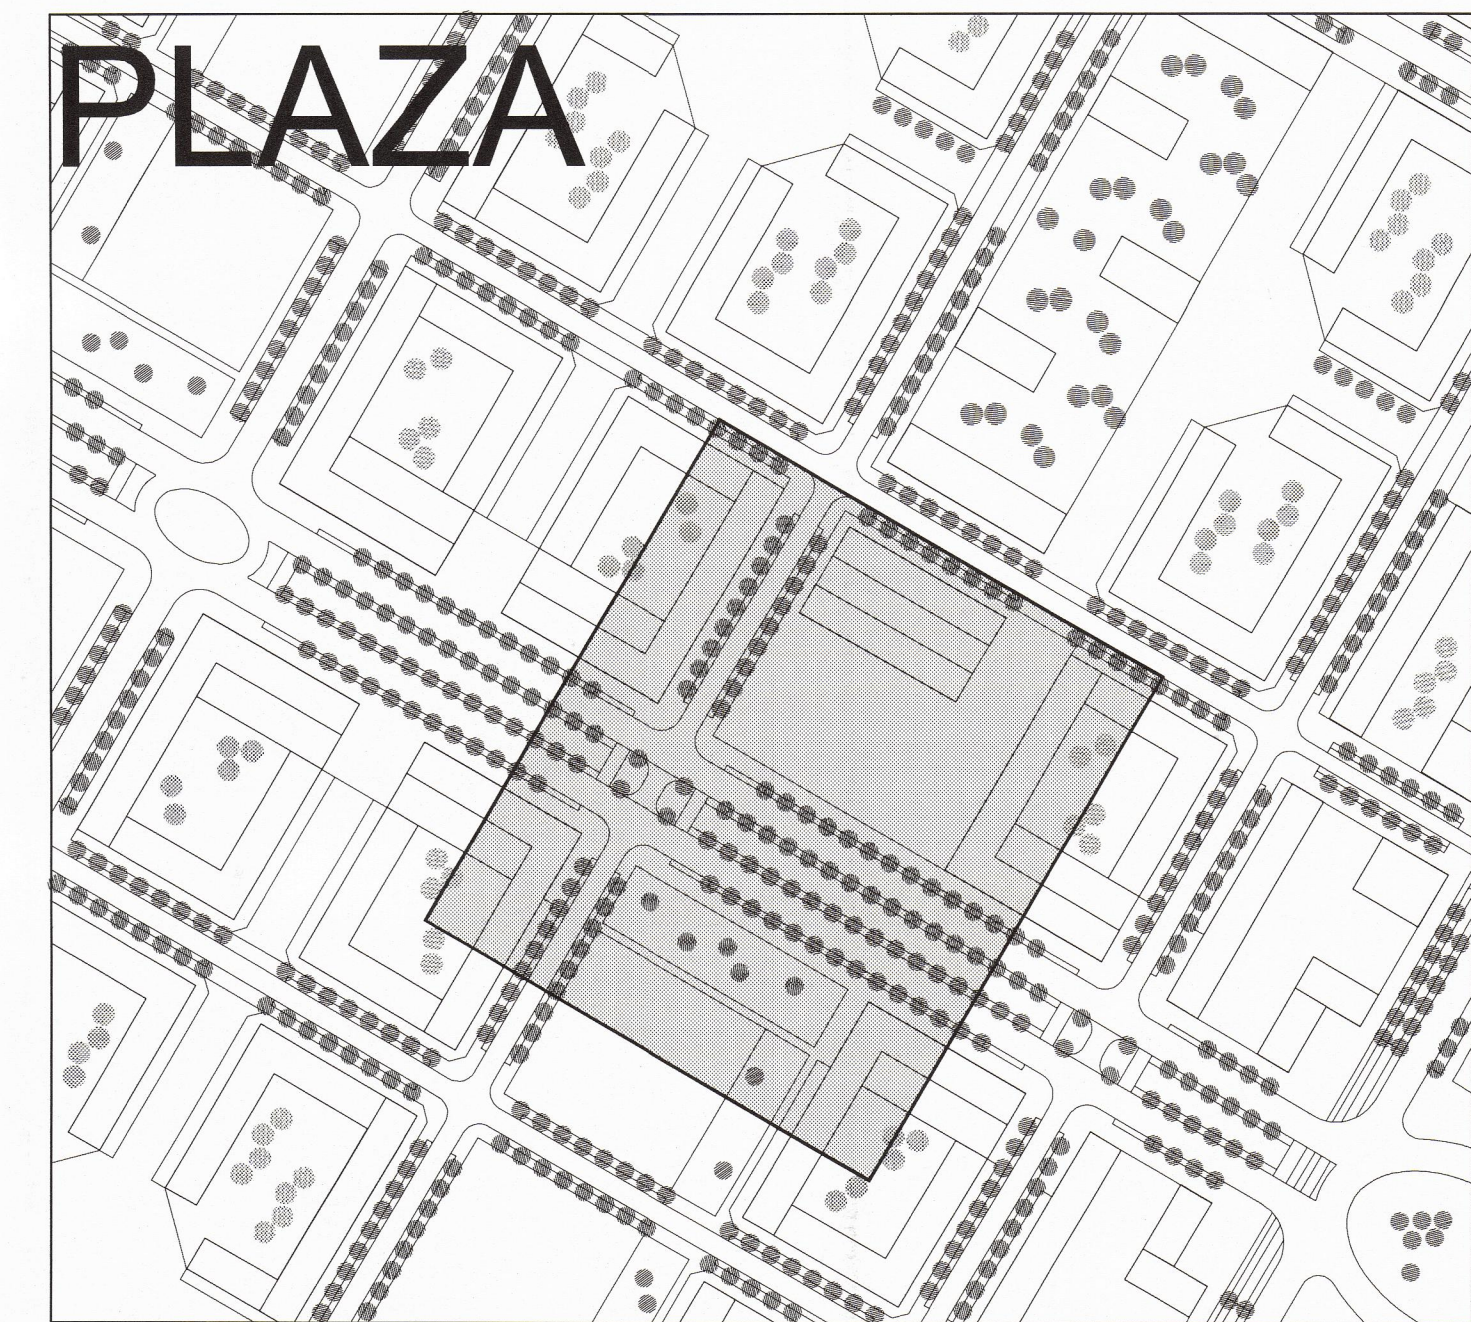


SECCION A

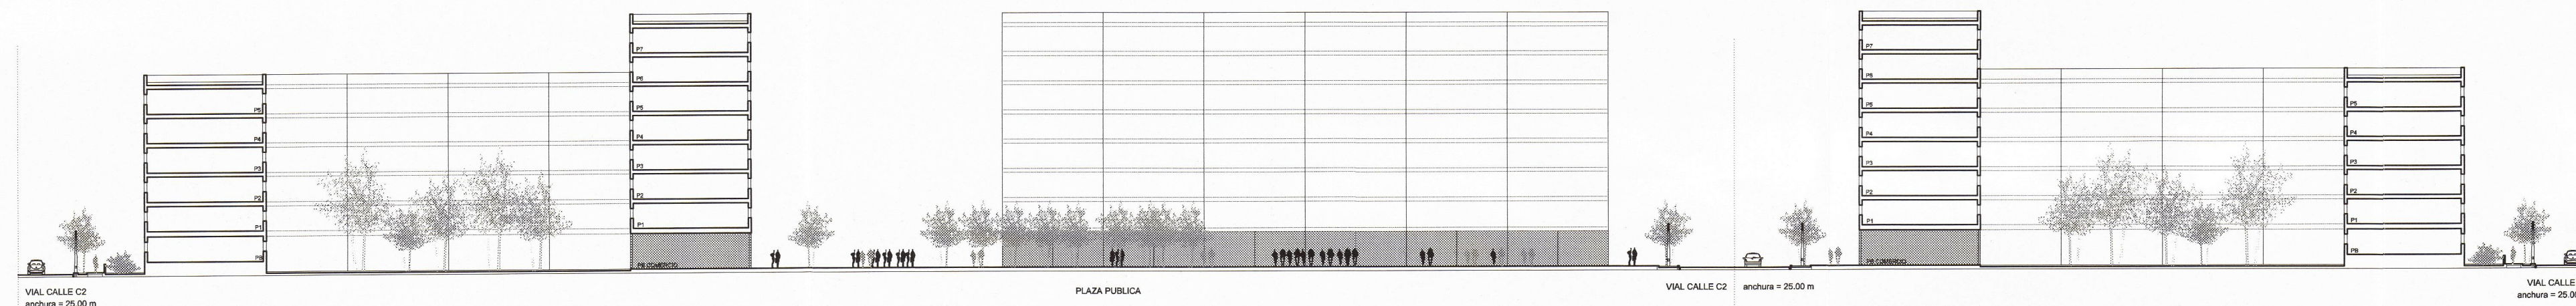

SECCION B

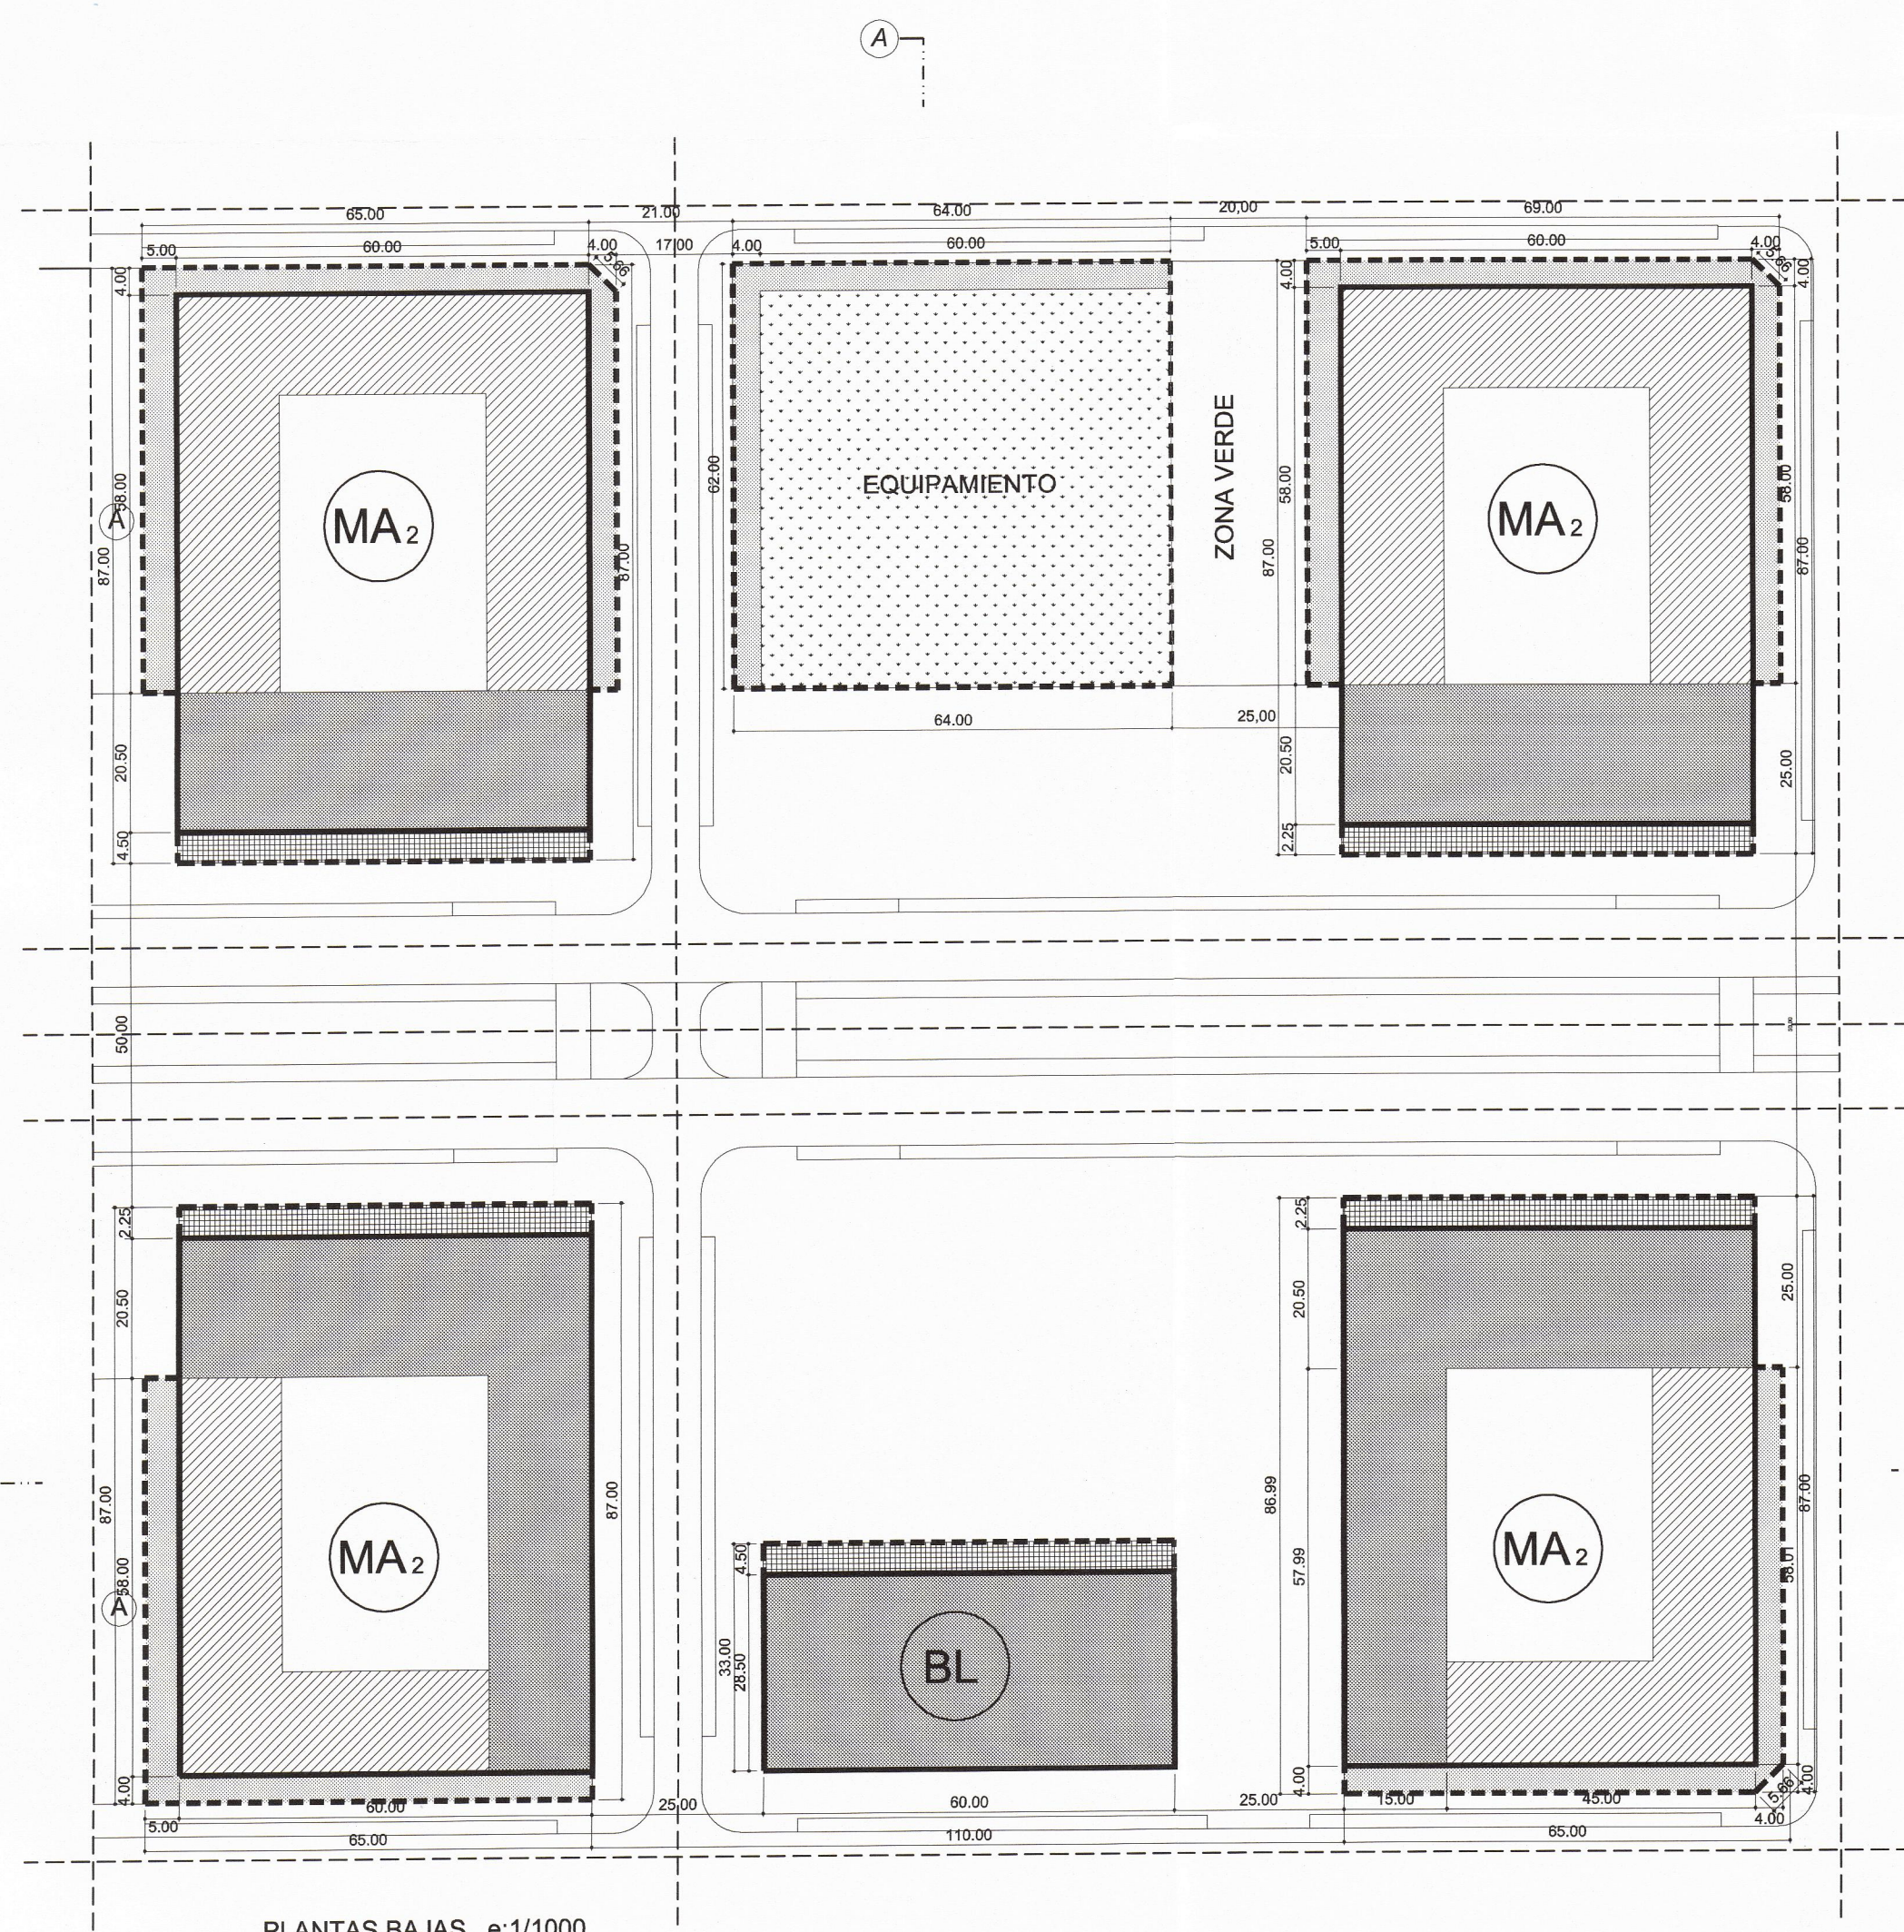

PLANTAS BAJAS e:1/1000

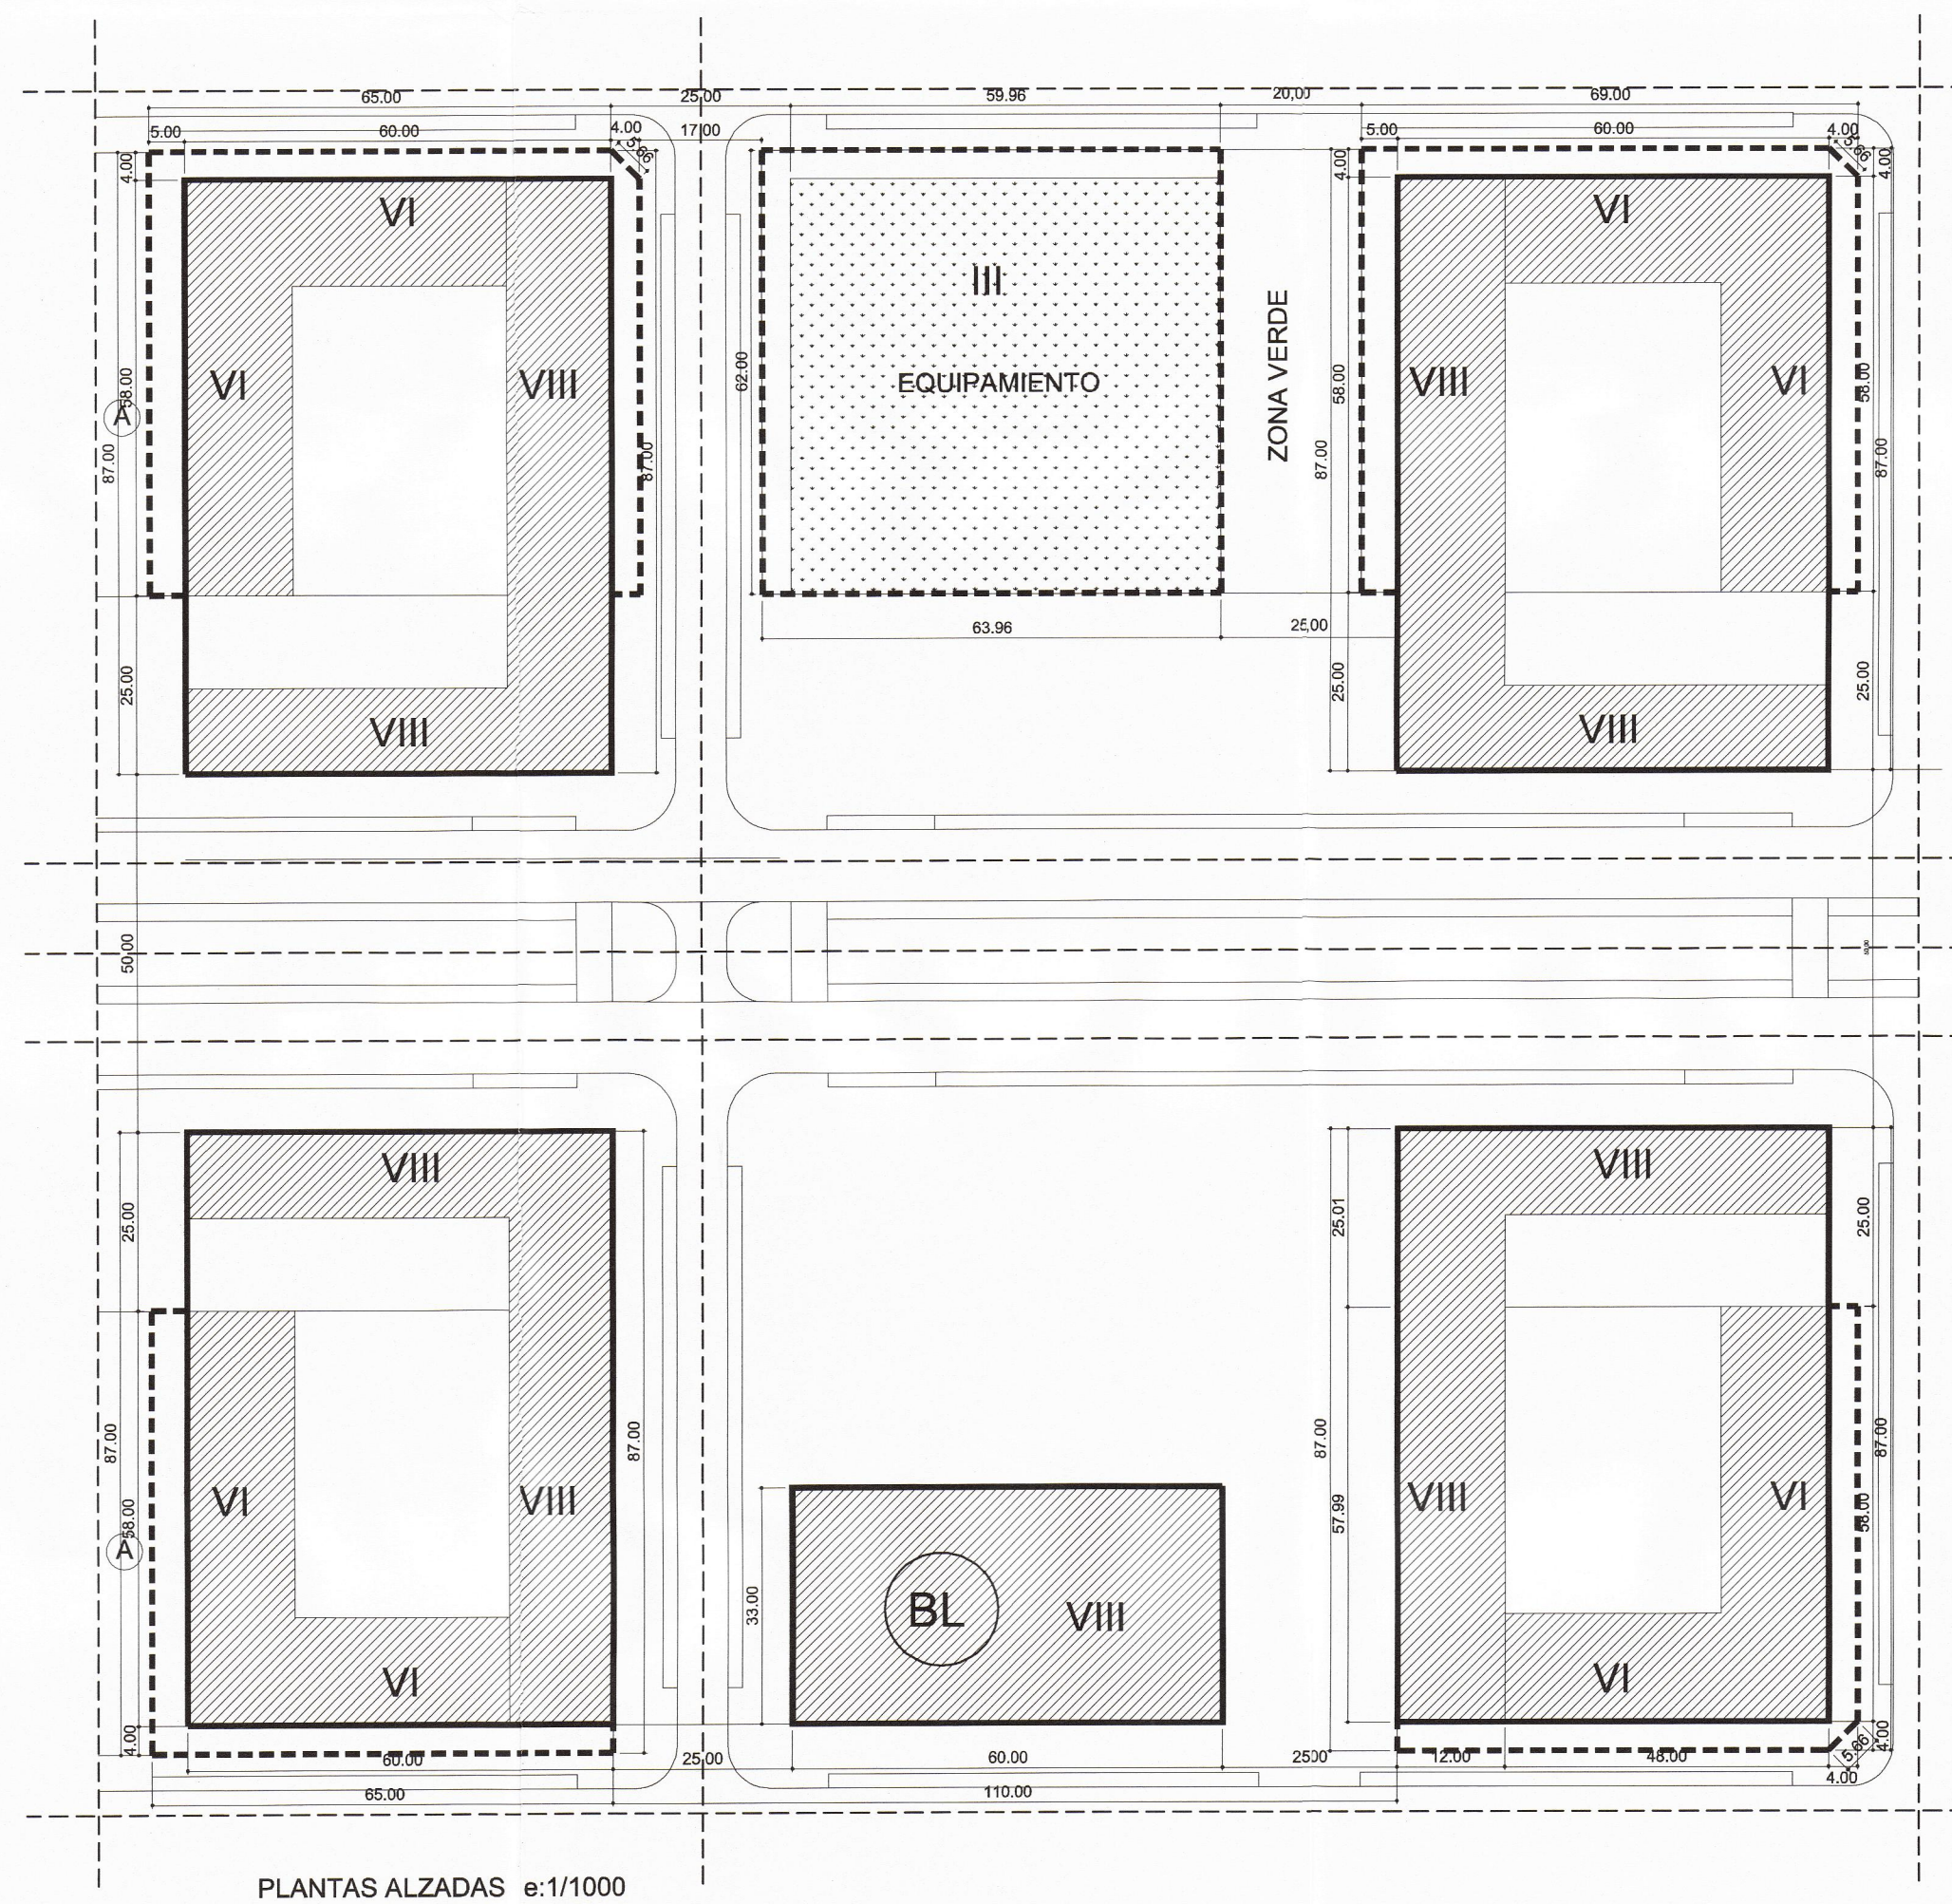

PLANTAS ALZADAS e:1/1000

- LEYENDA**
- DELIMITACIÓN DE PARCELA NETA
 - ALINEACIÓN OBLIGATORIA DE LA EDIFICACIÓN
 - ▨ ÁREA DE MOVIMIENTO DE LA EDIFICACIÓN RESIDENCIAL
 - ▩ PLANTAS BAJAS Y PLANTAS ALZADAS
 - ▧ ÁREA DE MOVIMIENTO DE LA EDIFICACIÓN COMERCIAL Y "OTROS USOS"
 - ▤ ÁREA DE MOVIMIENTO DE LA EDIFICACIÓN DE EQUIPAMIENTO
 - ▦ JARDÍN PERIMETRAL COMUNITARIO
 - ▨ SOPORTALES OBLIGATORIOS EN PLANTA BAJA
 - VI NÚMERO MÁXIMO DE PLANTAS

TEXTO REFUNDIDO. CUMPLIMIENTO DEL ACUERDO DE APROBACIÓN DEFINITIVA (SESION 28/12/2004)

Plano de ORDENACIÓN
PLAZA AVENIDA A2
 ORDENACIÓN DE LA EDIFICACIÓN

Escala
 1/500

PLAN PARCIAL DE ORDENACION

SECTOR 89/3

ORLA SUROESTE DE ZARAGOZA

Arcosur

Equipo Redactor
 Estudios y Proyectos Técnicos
CERUÑO Arquitectos
 Arquitectos colaboradores
 Alejandro DEAN
 María DEL SO
 Consultoría de Ingeniería
Sers s.a.
 Ingenieros de C.C. y P.
 Joaquín BERNAD
 Luis José RUÍZ

Promotor
S.C. GESTORA DEL SECTOR 89/3

25 ABR. 2005

Feche
ABRIL 2005

Por el Equipo Redactor, los Arquitectos


Carlos LABARTA AIZOPIN José Antonio ALFARO LERA Pablo DE LA CAL NICOLÁS Gabriel OLIVÁN BASCONES

ESTUDIOS Y PROYECTOS TÉCNICOS CERUÑO, S.C. Arquitectos • San Miguel 46, pral. izqda. • 50001 Zaragoza • Tfno 978 226220 • Fax 978 201127 • E-mail: ceruño@arquitectos.es


El presente Texto Refundido ha sido aprobado en sesión ordinaria por el Excmo. Ayuntamiento Pleno en fecha **28 JULI 2005**
 EL SECRETARIO GENERAL, P.D.
 EL VICESECRETARIO GENERAL,




Fdo.: Luis Jiménez Abad

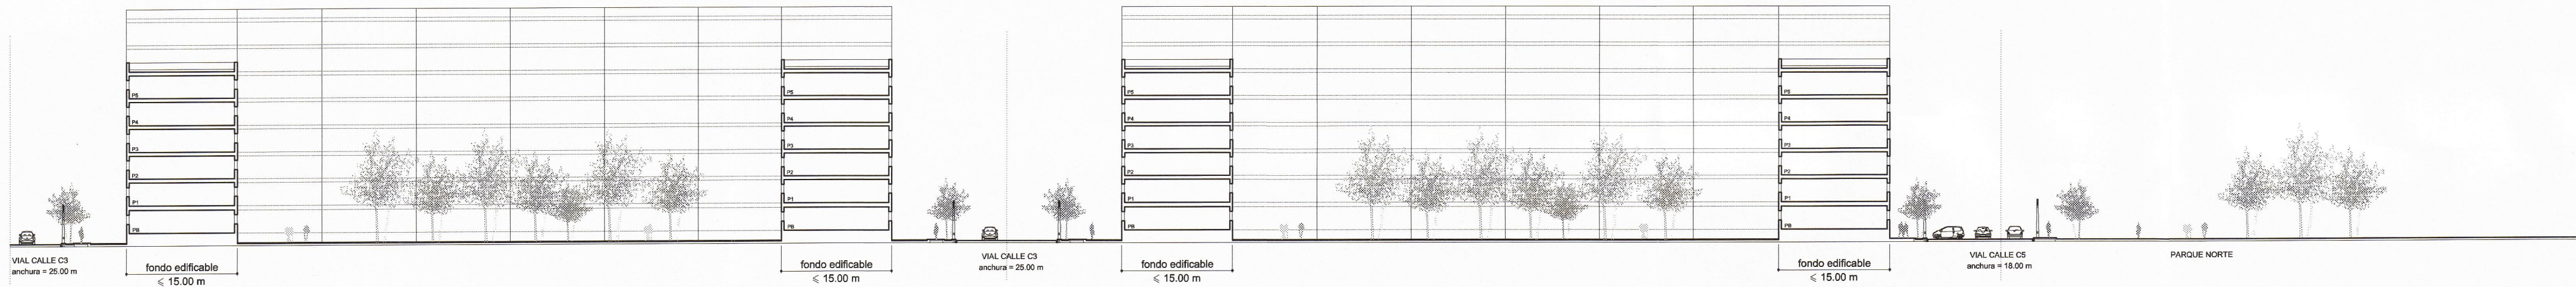


SECCION A

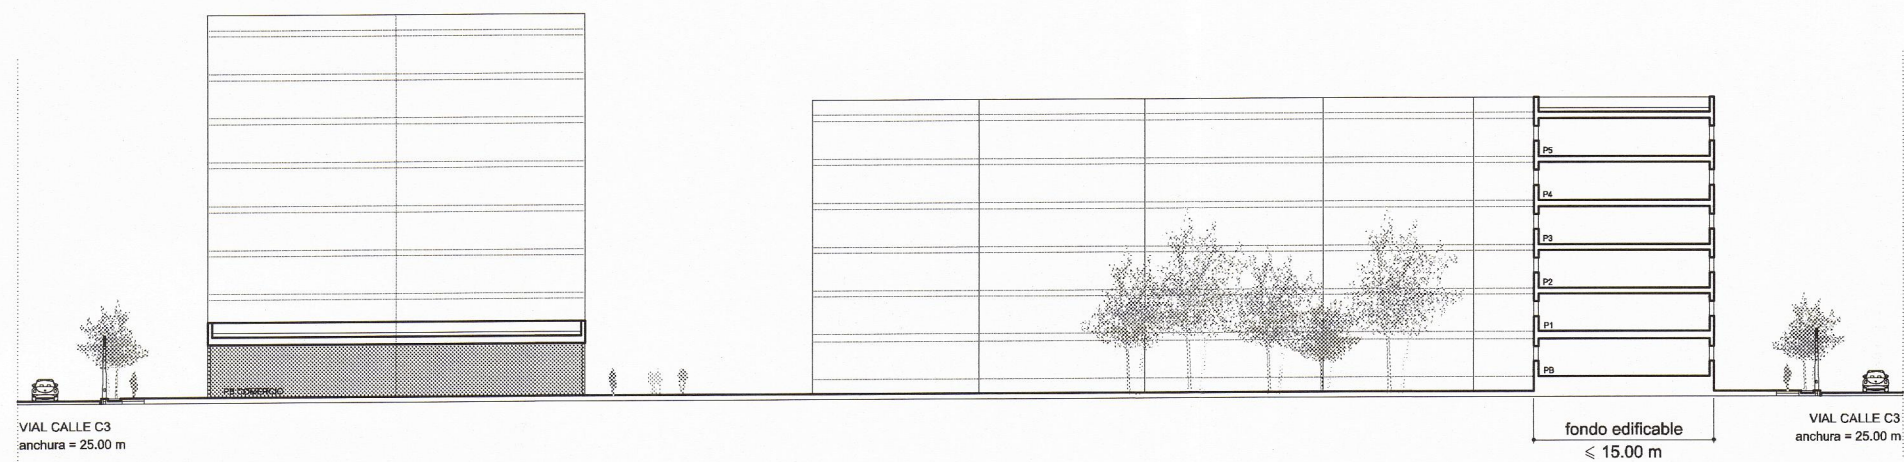


SECCION B

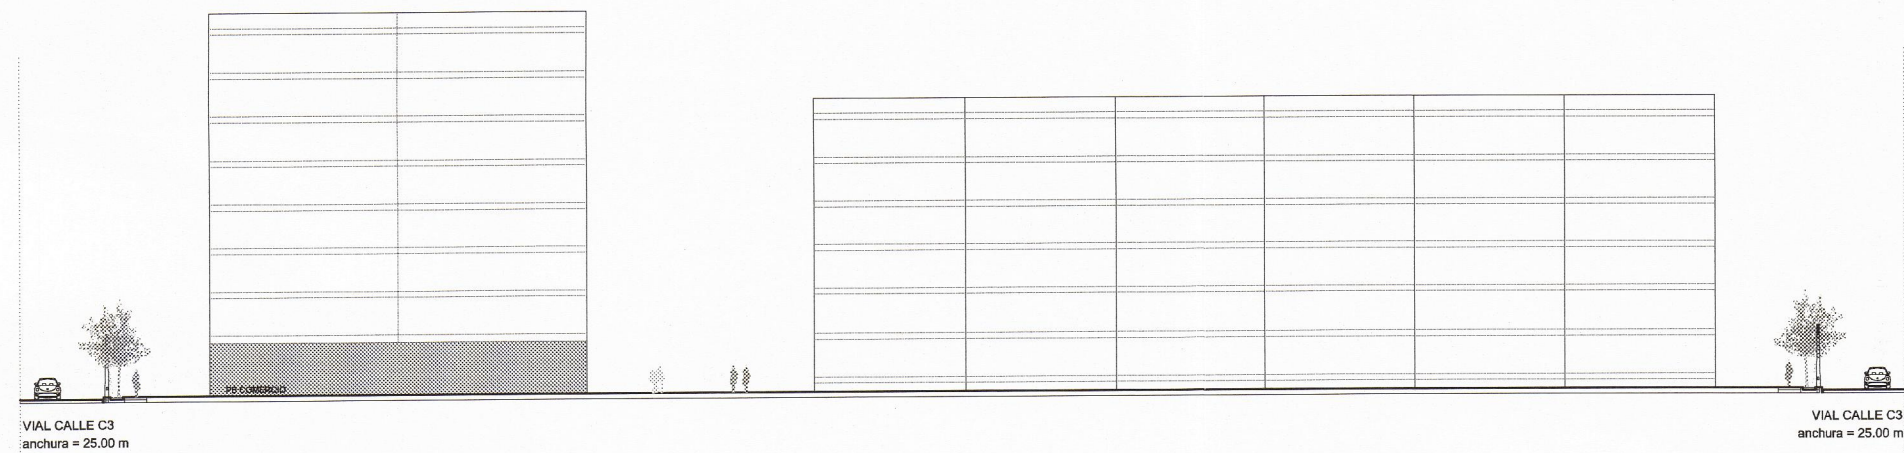


SECCION C

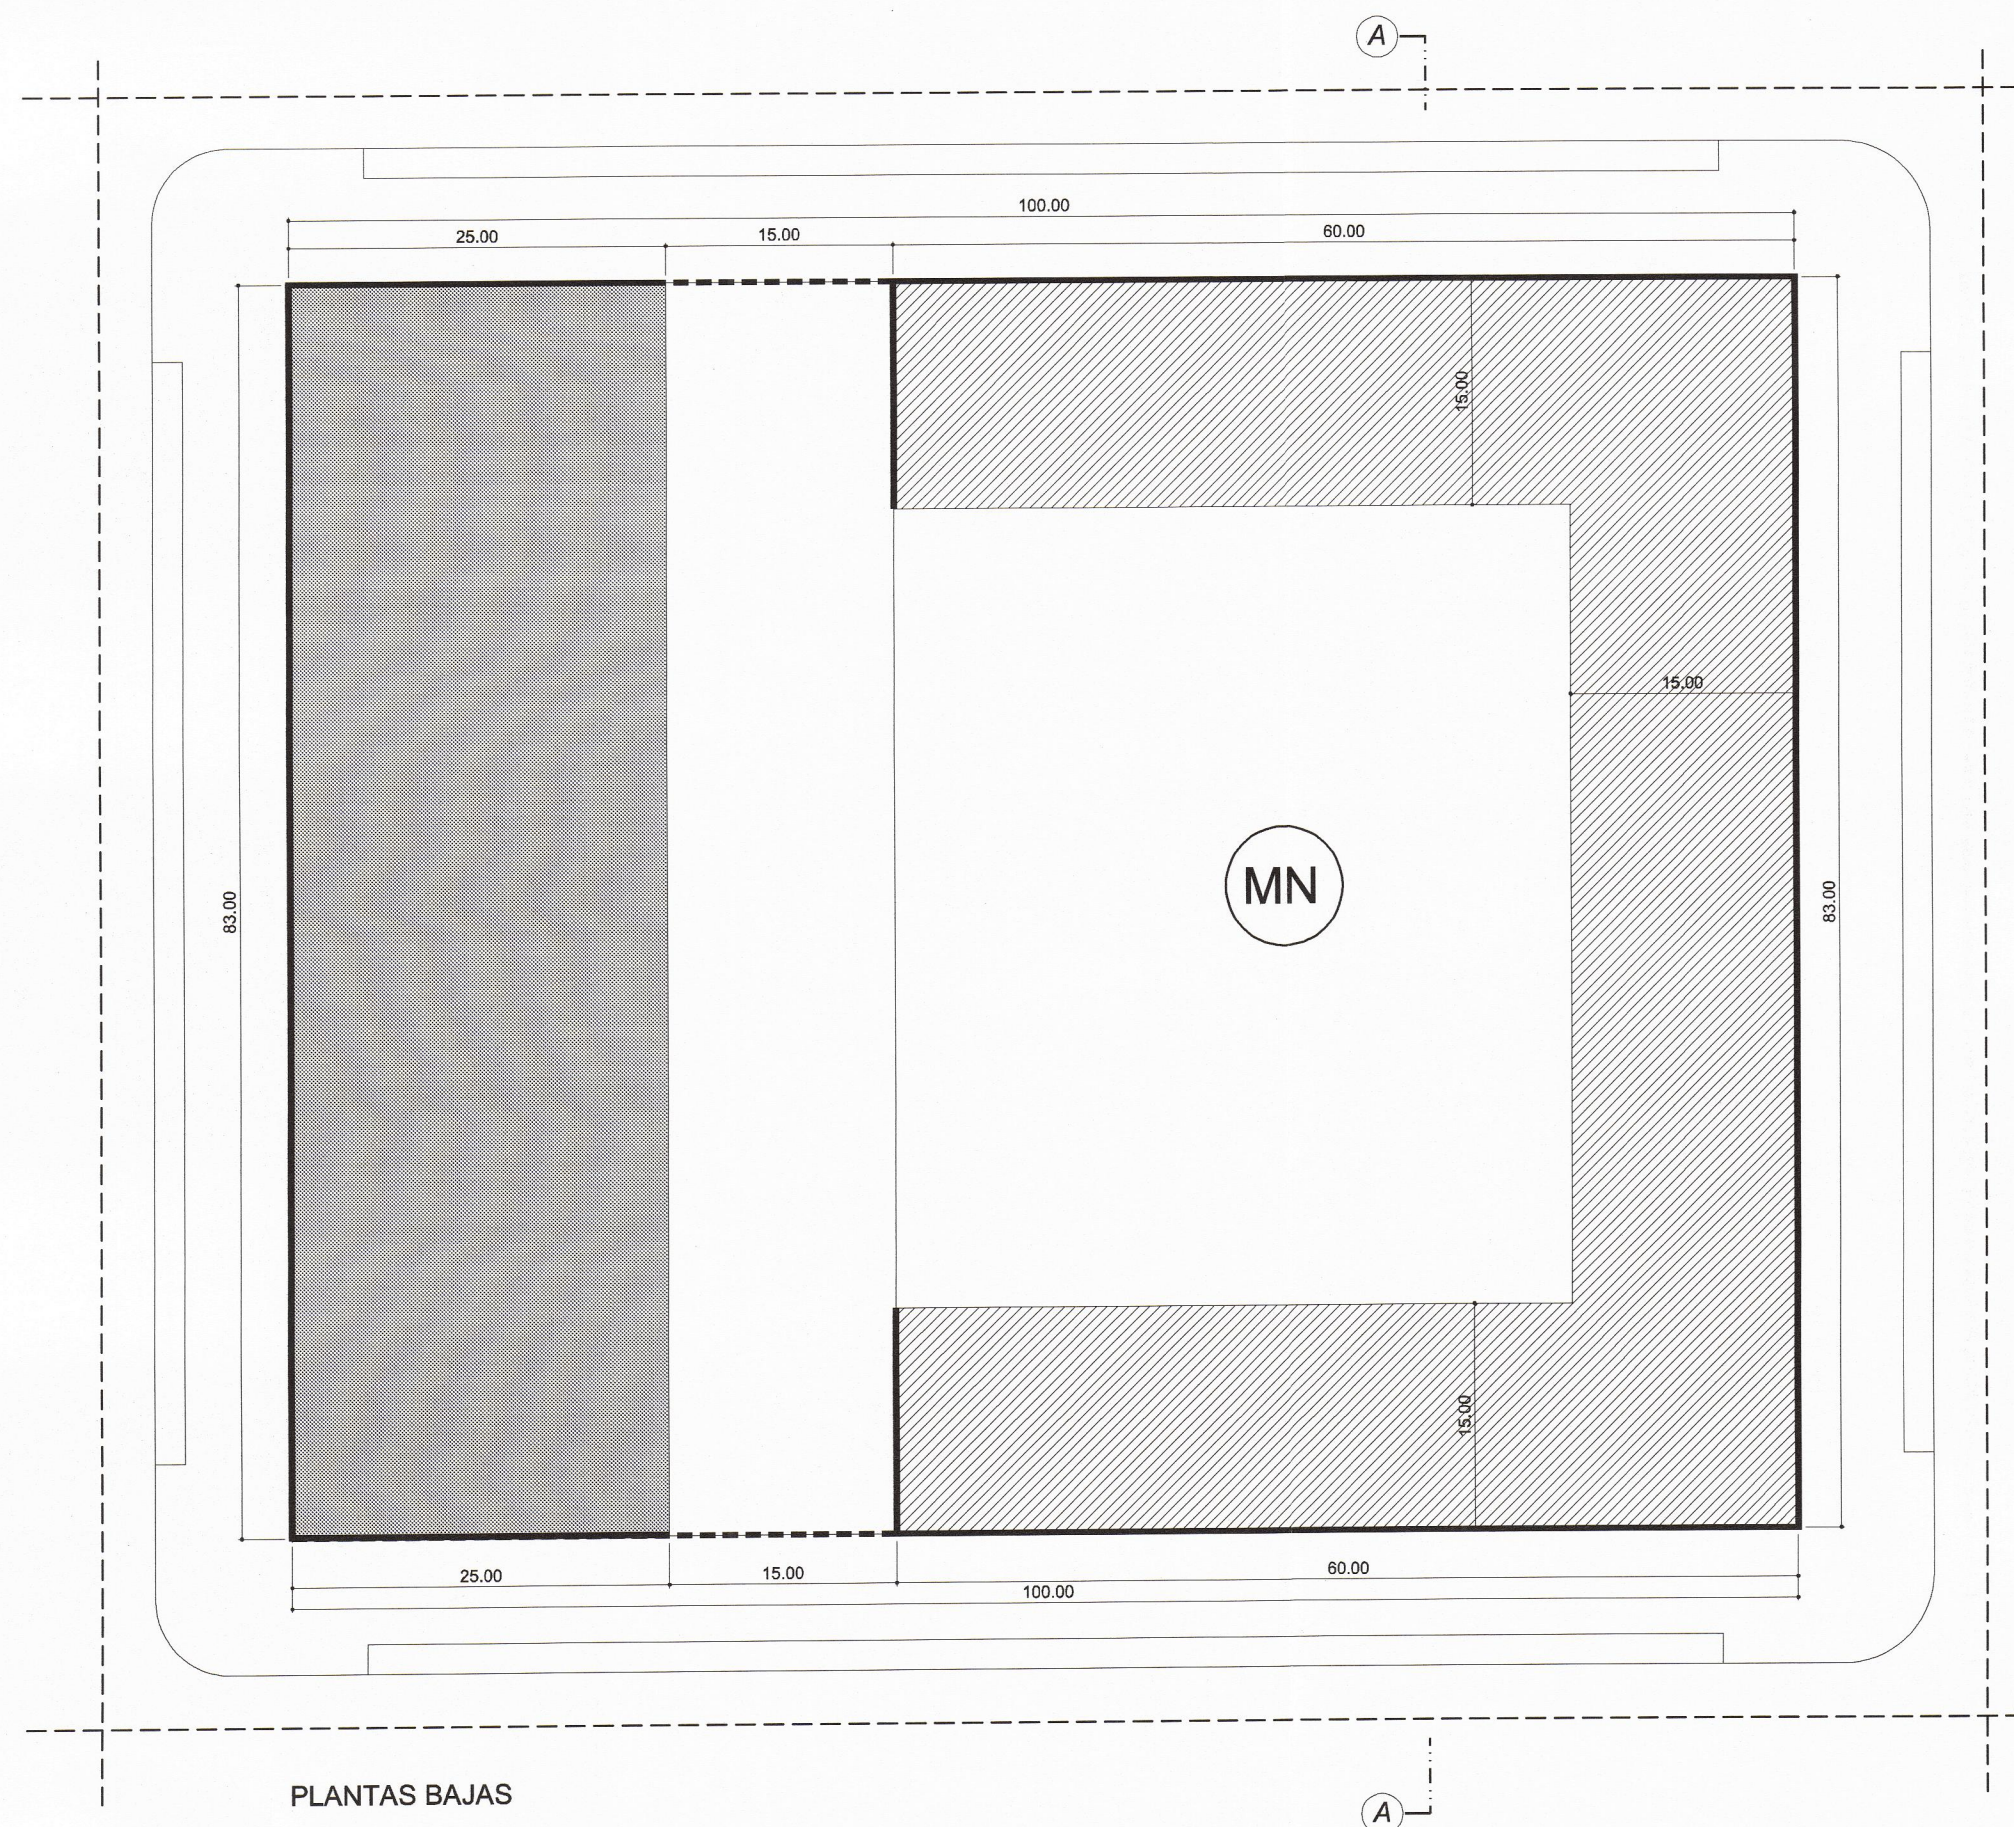

PLANTAS BAJAS

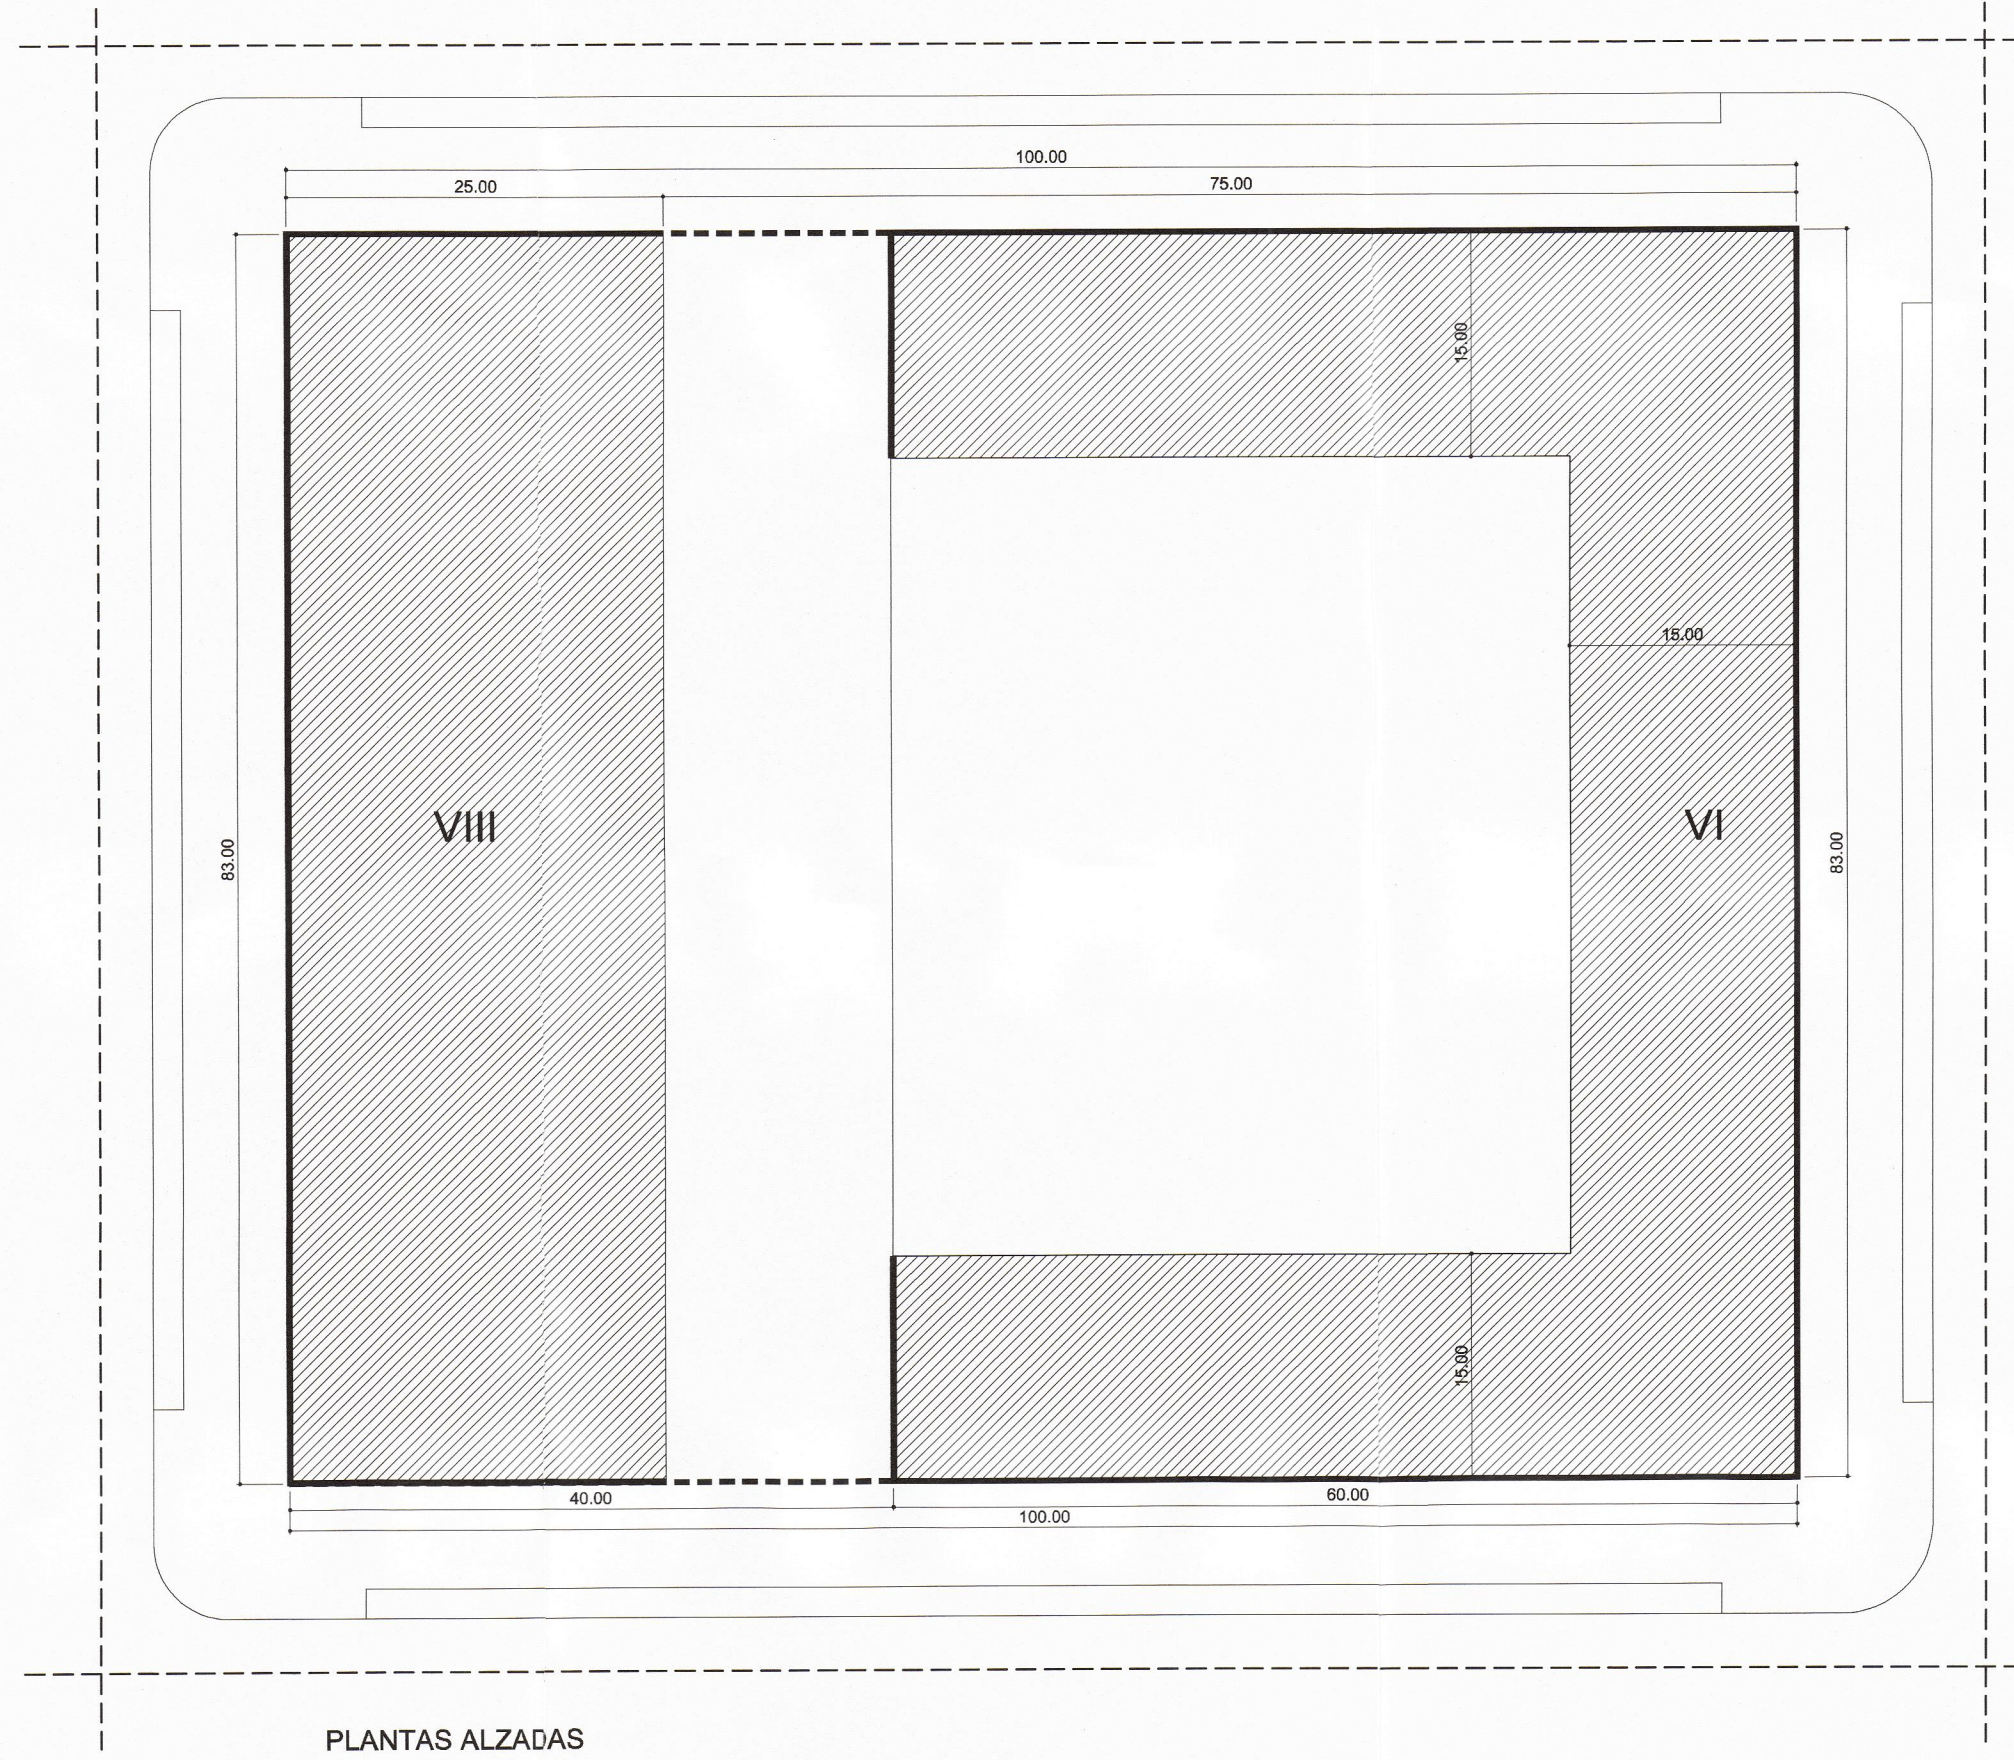

PLANTAS ALZADAS

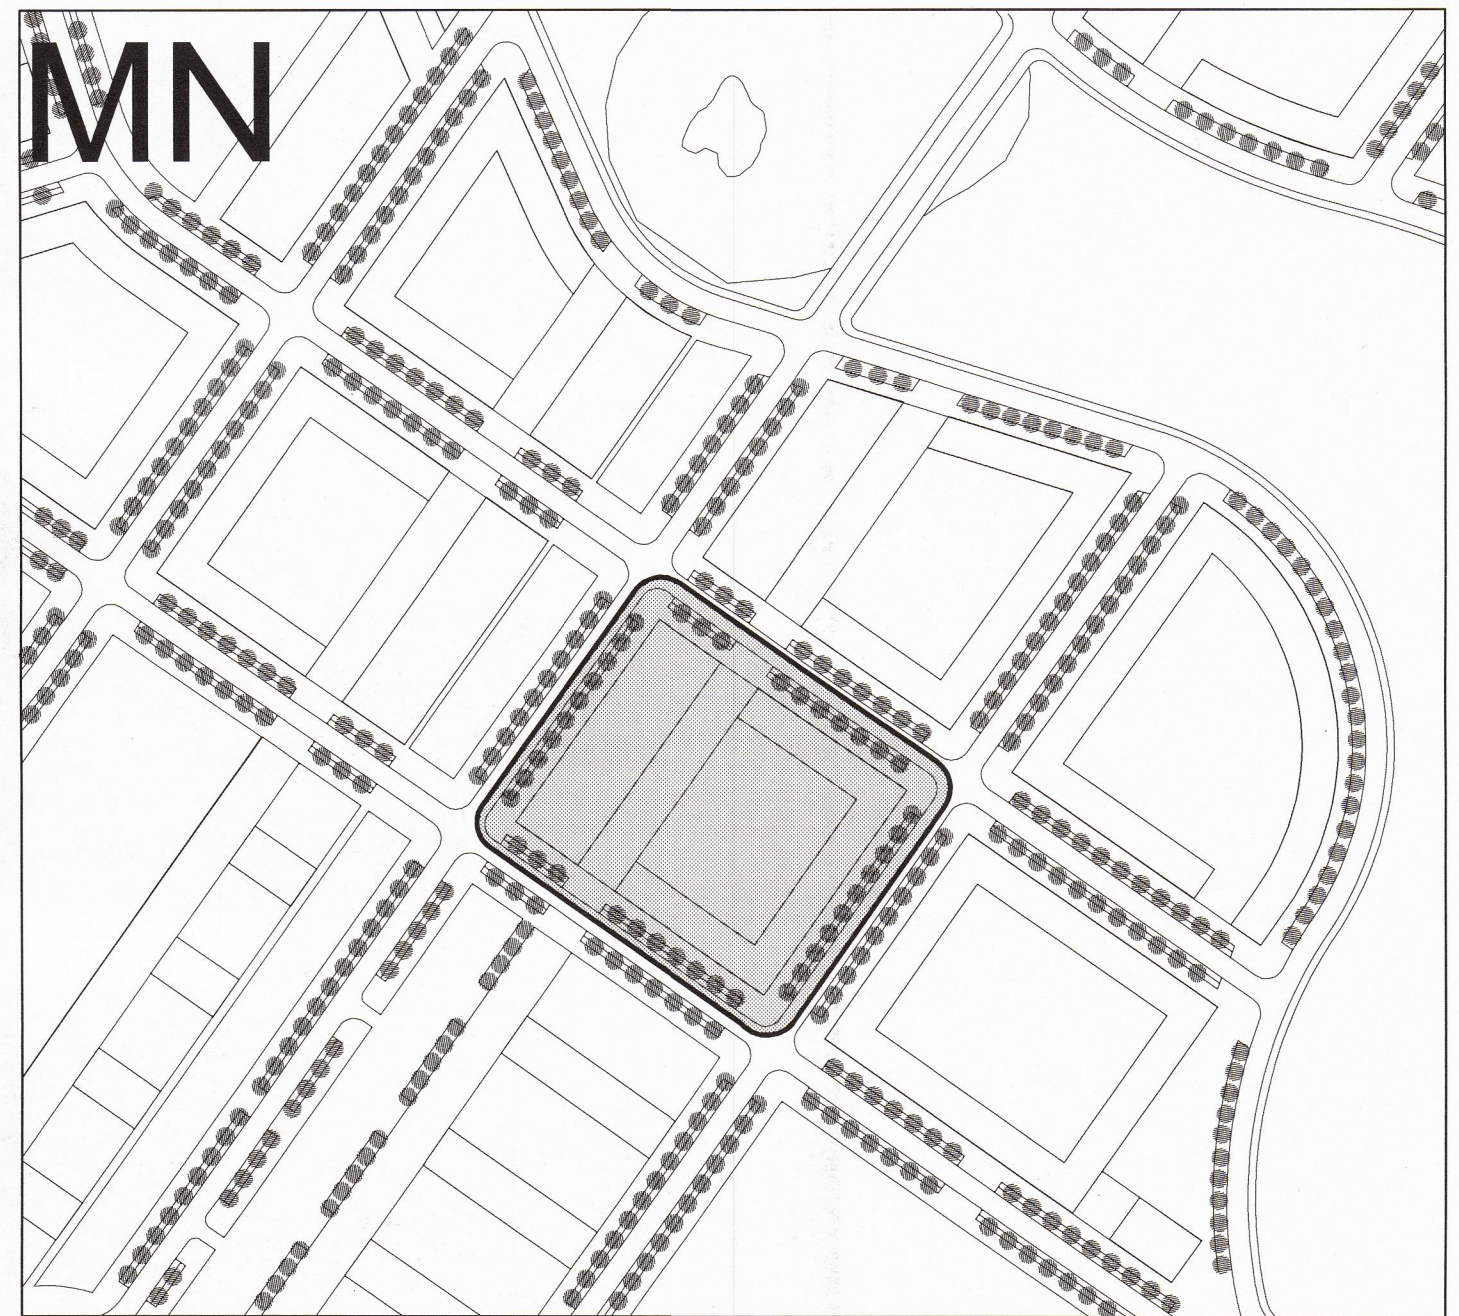

- LEYENDA
- DELIMITACIÓN DE PARCELA NETA
 - ALINEACIÓN OBLIGATORIA DE LA EDIFICACIÓN
 - ÁREA DE MOVIMIENTO DE LA EDIFICACIÓN RESIDENCIAL
 - PLANTAS BAJAS Y PLANTAS ALZADAS
 - ÁREA DE MOVIMIENTO DE LA EDIFICACIÓN COMERCIAL Y "OTROS USOS"
 - ÁREA DE MOVIMIENTO DE LA EDIFICACIÓN DE EQUIPAMIENTO
 - JARDIN PERIMETRAL COMUNITARIO
 - SOPORTALES OBLIGATORIOS EN PLANTA BAJA
 - VI NÚMERO MÁXIMO DE PLANTAS

TEXTO REFUNDIDO. CUMPLIMIENTO DEL ACUERDO DE APROBACIÓN DEFINITIVA (SESION 28/12/2004)

Plano de ORDENACIÓN
MANZANA TIPO MN
ORDENACIÓN DE LA EDIFICACIÓN

Escala
1/500

PLAN PARCIAL DE ORDENACION

SECTOR 89/3
ORLA SUROESTE DE ZARAGOZA

Equipo Redactor
Estudios y Proyectos Técnicos
CEROUNO Arquitectos
Arquitectos colaboradores
Alejandro DEAN
Marta DEL SO
Consultoría de Ingeniería
Sers s.a.
Ingenieros de C.C. y P.
Joaquín BERNAD
Luis José RUÍZ

Por el Equipo Redactor, los Arquitectos

Carlos LABARTA AIZPUN

ESTUDIOS Y PROYECTOS TÉCNICOS CEROUNO, S.C.

José Antonio ALFARO LERA

Arquitectos

San Miguel 46, pral. izqda. • 50001 Zaragoza • Tfno. 976 226220 • Fax 976 301127 • E-mail: cerouno@cerouno.es



Promotor
S.C. GESTORA DEL
SECTOR 89/3

Fecha
ABRIL
2005

Gabriel OLIVÁN BASCONES

El presente Texto Refundido ha sido aprobado en sesión ordinaria por el Excmo. Ayuntamiento Pleno en fecha 28 JUL 2005
EL SECRETARIO GENERAL, P.D.
EL VICESECRETARIO GENERAL,

Fdo.: Luis Jiménez Abad