


EDIFICIO: **ALFONSO I, 3-5**

DENOMINACIÓN:

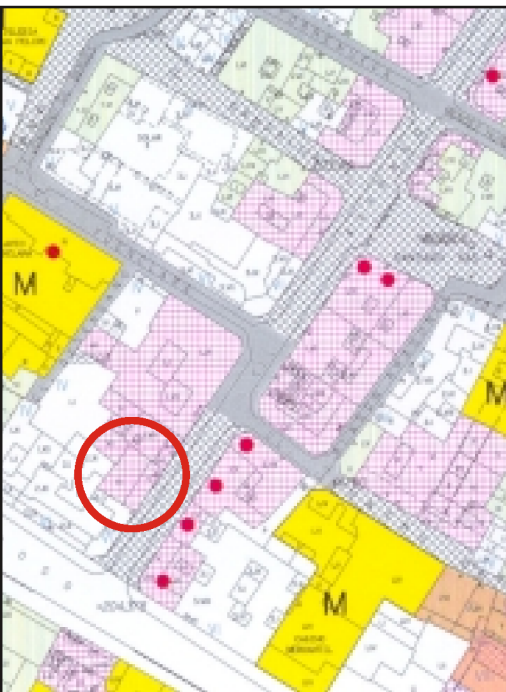

GRADO DE PROTECCIÓN:

INTERÉS ARQUITECTÓNICO (A)

INFORME HISTÓRICO – ARTÍSTICO

Edificio de uso comercial para los "Grandes Almacenes El Águila", construido según proyecto de Miguel Ángel Navarro Pérez, de 1916. En la actualidad es sede de una entidad financiera.

Construido entre medianerías, consta de cinco plantas (B+4) y sótano. La fachada, de tratamiento convexo y ordenada a partir de tres grandes vanos acristalados irradiada modernidad y sorprende por la riqueza de materiales (mármol, piedra y bronce) de diversidad cromática. Pese a ser la última construcción (antigua) de la calle, se respetan en ella elementos tipológicos característicos como es la configuración unitaria de planta baja y entreplanta, en este caso con tres elegantes arcos, rebajado el central y de medio punto los laterales. En altura, pilastras de capiteles compuestos articulan la fachada, abriéndose entre ellas los generosos vanos acristalados. En la planta ático se multiplican los elementos ornamentales y compositivos, rematándose en un coronamiento decorativo, con relieves, palmetas, etc. Como remate del cuerpo central se elevaba sobre un globo terráqueo el "Águila", emblema de la empresa. Por razones de exceder la altura permitida, el remate proyectado inicialmente en el que se incluían dos altos cupulines se simplificó suprimiéndose éstos, ganando el conjunto al evitarse ese abigarramiento de carácter estético. En el interior, caja de escalera, etc. se proyecta dentro de los mismos planteamientos estéticos, muy cuidada en cuanto a sus elementos formales y materiales.


El edificio se integra dentro de eclecticismo ya avanzado reflejando la modernidad por su concepto de fachada diáfana y el tratamiento convexo de la misma, así mismo, queda patente la formación academicista del arquitecto que sabe traducir en una acertada síntesis en la que se configuran tradición y modernidad.

FUENTES: Archivo Municipal


BIBLIOGRAFÍA:

TORGUET ESCRIBANO, Nardo, *La reforma urbana en la Zaragoza de mediados del siglo XIX. Apertura de la C/Alfonso I. Zaragoza 1987.*

MARTÍN VERÓN, Jesús, *Arquitectura Aragonesa 1885 1920. Ante el umbral de la modernidad. Zaragoza 1993.*

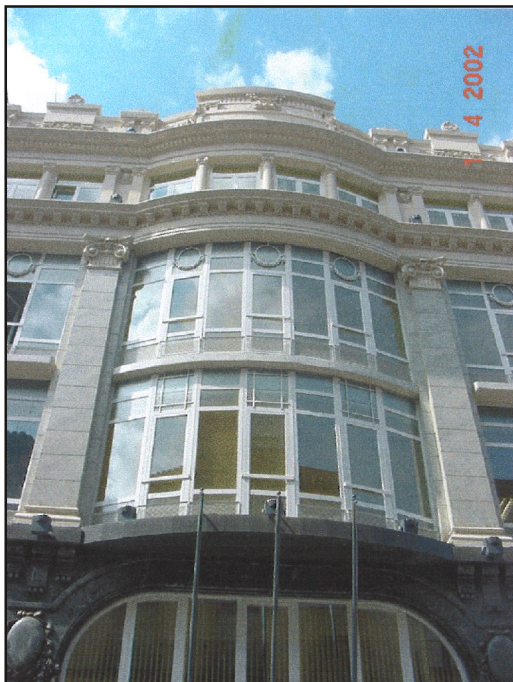

GRANDES ALMACENES "EL ÁGUILA" ZARAGOZA

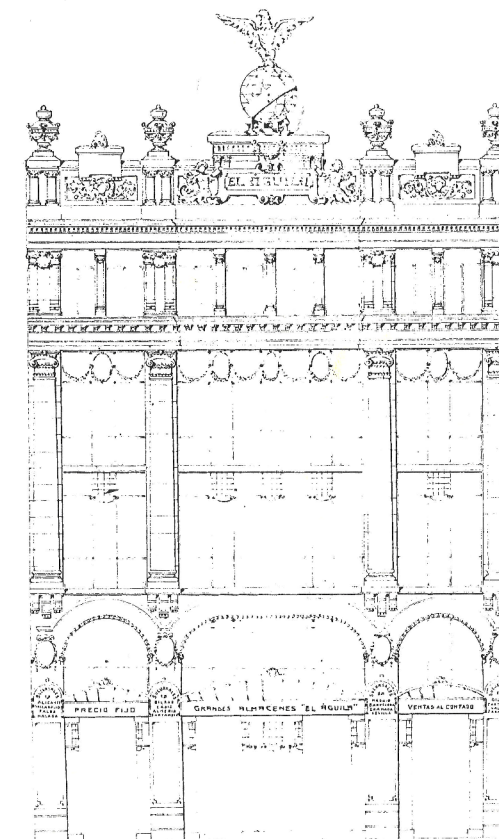

FACHADA
Escala 1:100

Zaragoza, Marzo 1916

El Arquitecto

Miguel Ángel Navarro Pérez

C/ Alfonso I, nº 3-5. Propietario: D. Luis Bosch-Labrés. Arquitecto: D. Miguel Ángel Navarro (1916).

INTERVENCIÓNES PERMITIDAS Y ELEMENTOS A CONSERVAR.

REHABILITACIÓN
INTEGRAL

ÁREA

1



Zaragoza
AYUNTAMIENTO