

EDIFICIO: MINA (Paseo de la), nº 1

DENOMINACIÓN:

GRADO DE PROTECCIÓN:  
**INTERÉS AMBIENTAL**

**INFORME HISTÓRICO - ARTÍSTICO**

En 1933 se le concedía licencia a Francisco Albiñana y Corralé para edificar en un solar de su propiedad según su propio proyecto, un bloque de dos casas, concluidas en 1935.

Presenta éste fachada a dos calles y ángulo resuelto en amplísimo chaflán; está revocado y se articula a partir de una gran pureza de volumen mediante tres cuerpos volados de miradores, uno en el extremo de cada fachada y otro de grandes proporciones correspondiente al chaflán. El frente de éste y el de los paños de fachada laterales muestra un efecto de cuadrícula, de gran impacto cromático en origen, tal como lo ideó Albiñana, pintados en color granate los paramentos horizontales y en ocre amarillento los verticales, dentro de la estética de Le Corbusier.

En la planta baja de esta casa se sitúa la puerta de entrada al edificio, de absoluta sencillez, de forja y con total pureza de líneas rectas y onduladas. Exactamente igual es la correspondiente a calle Mefisto nº 9. El resto de la labor de rejería corresponde a la tipología *de barco* a base de tubo de sección circular, usado en los antepechos de los vanos y en el barandal de la escalera.



El conjunto responde a unos planteamientos funcionalistas que repercuten en el juego de sus volúmenes, siendo quizá el mejor edificio de plástica racionalista del versátil Albiñana.

FUENTES: Archivo Municipal.


BIBLIOGRAFÍA:

RÁBANOS FACI, C. *Vanguardia frente a tradición en la arquitectura aragonesa (1925-1939). El Racionalismo*. Zaragoza, 1984.

LABORDAYNEVA, J. *Zaragoza, Guía de Arquitectura*. Zaragoza, 1995

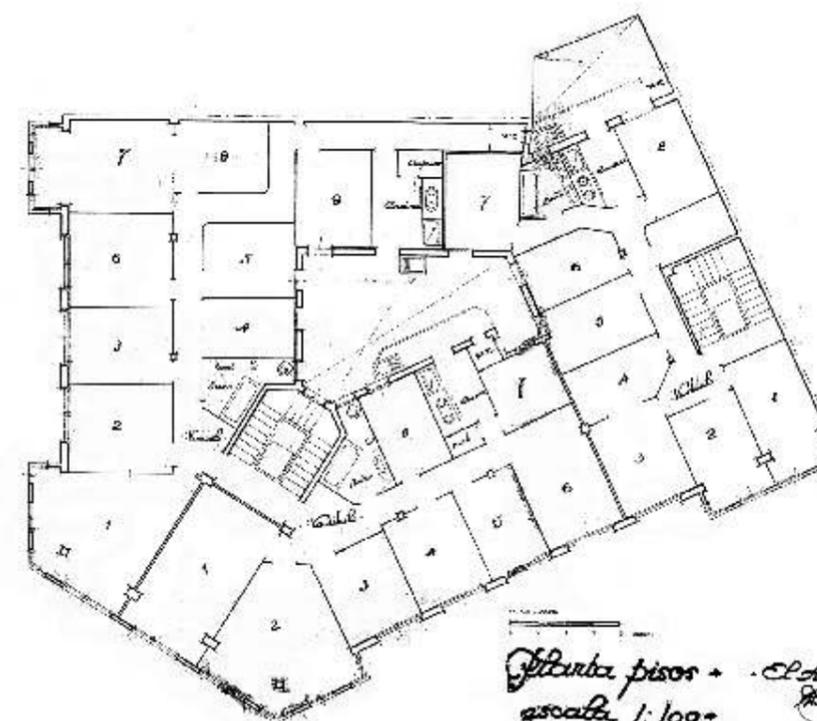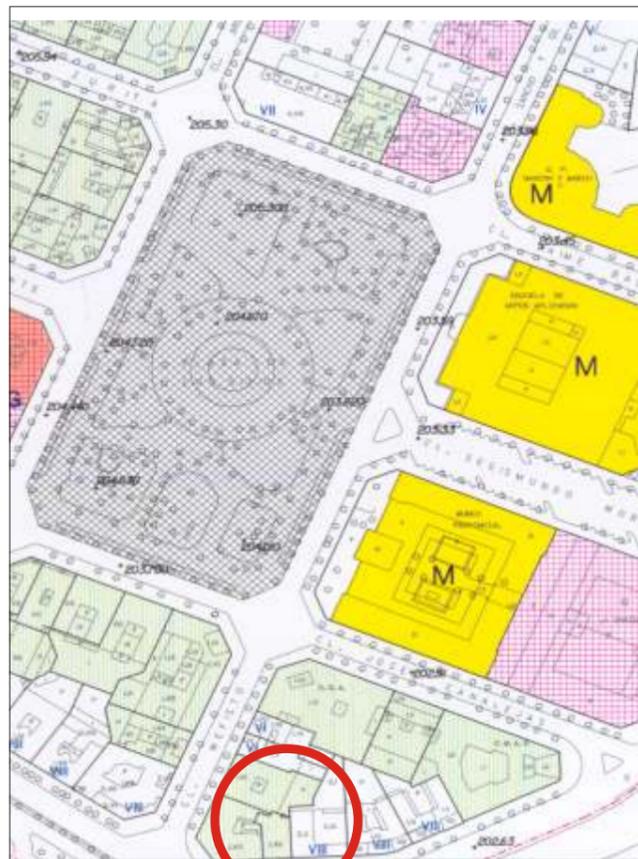

*Planta pisos + Escalera +*  
*escala 1:100+*

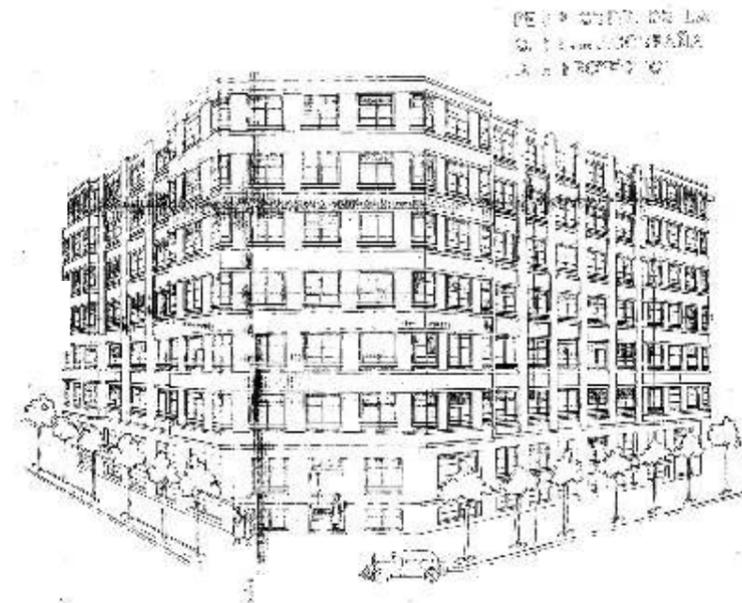

PERMISOS DE LA  
S. I. DE ARQUITECTURA  
Y PROTECCIÓN

INTERVENCIONES PERMITIDAS Y ELEMENTOS A CONSERVAR.

REHABILITACIÓN  
FACHADA, ZAGUÁN, CAJA DE ESCALERA, CERRAJERÍAS, ETC.

ÁREA

5

