



PLANTA SOTANO  
ESCALA 1:200

ANTEPROYECTO DE OBRAS 2  
ESTADO ACTUAL. USOS

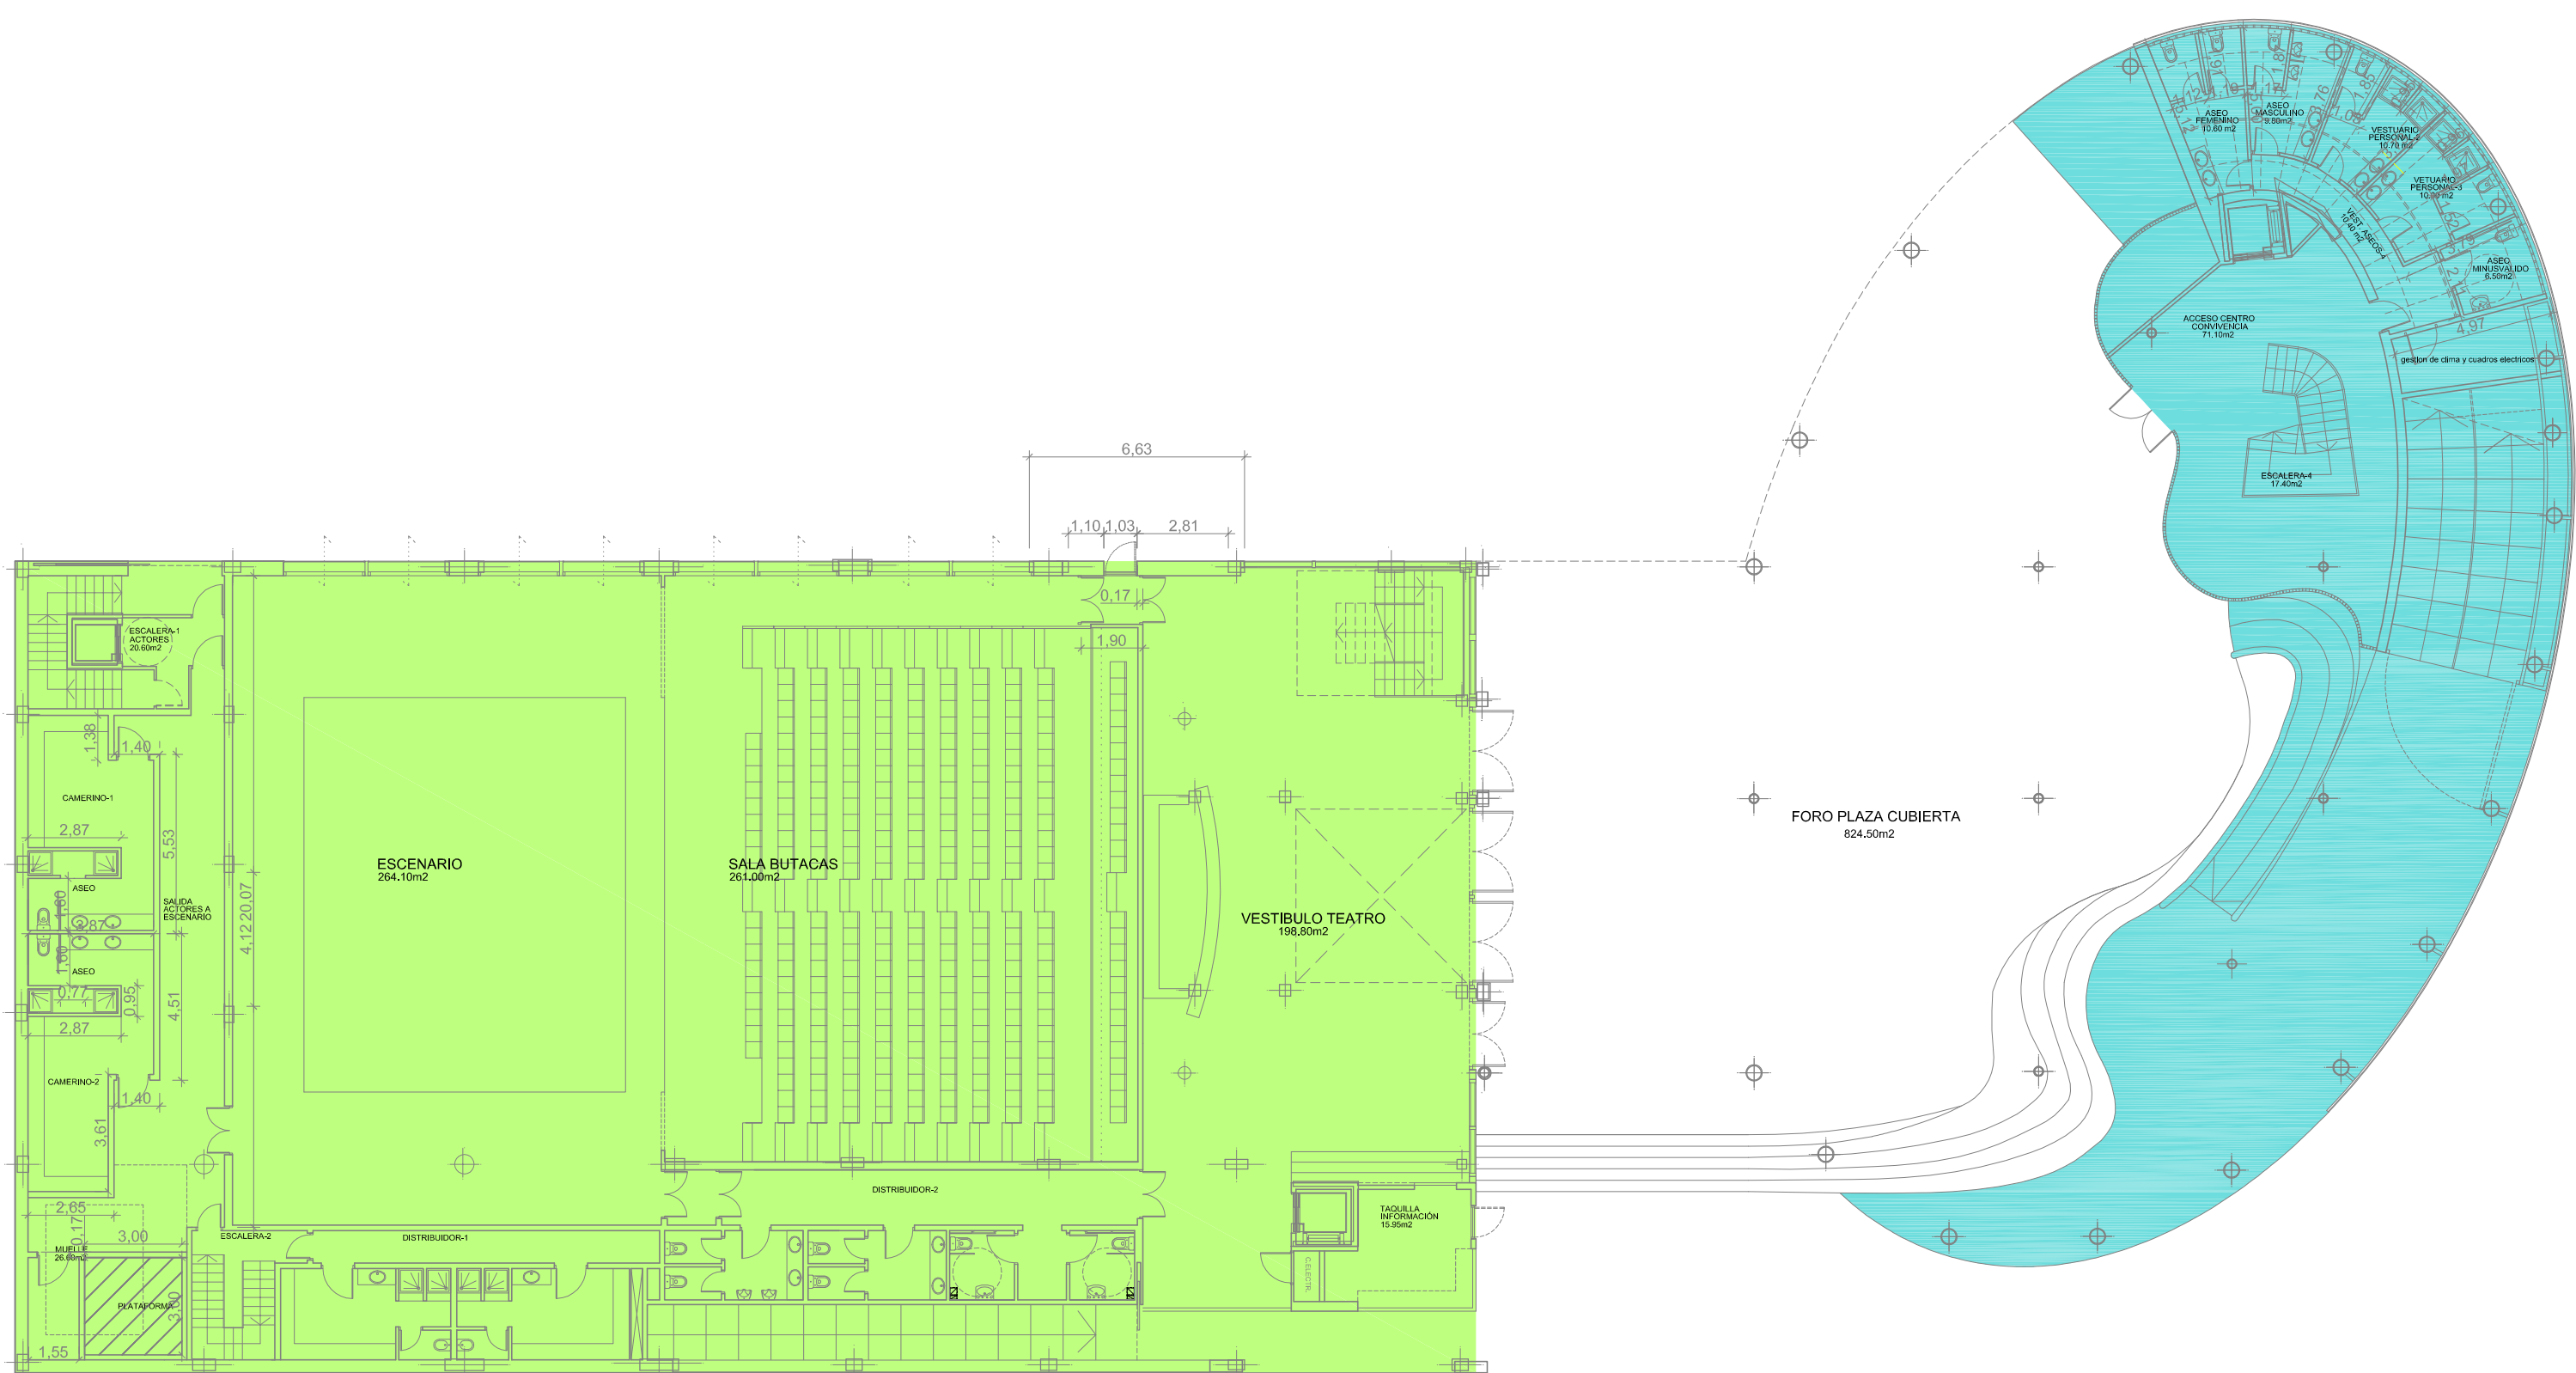


PLANTA BAJA  
ESCALA 1:200

ANTEPROYECTO DE OBRAS 2  
ESTADO ACTUAL. USOS

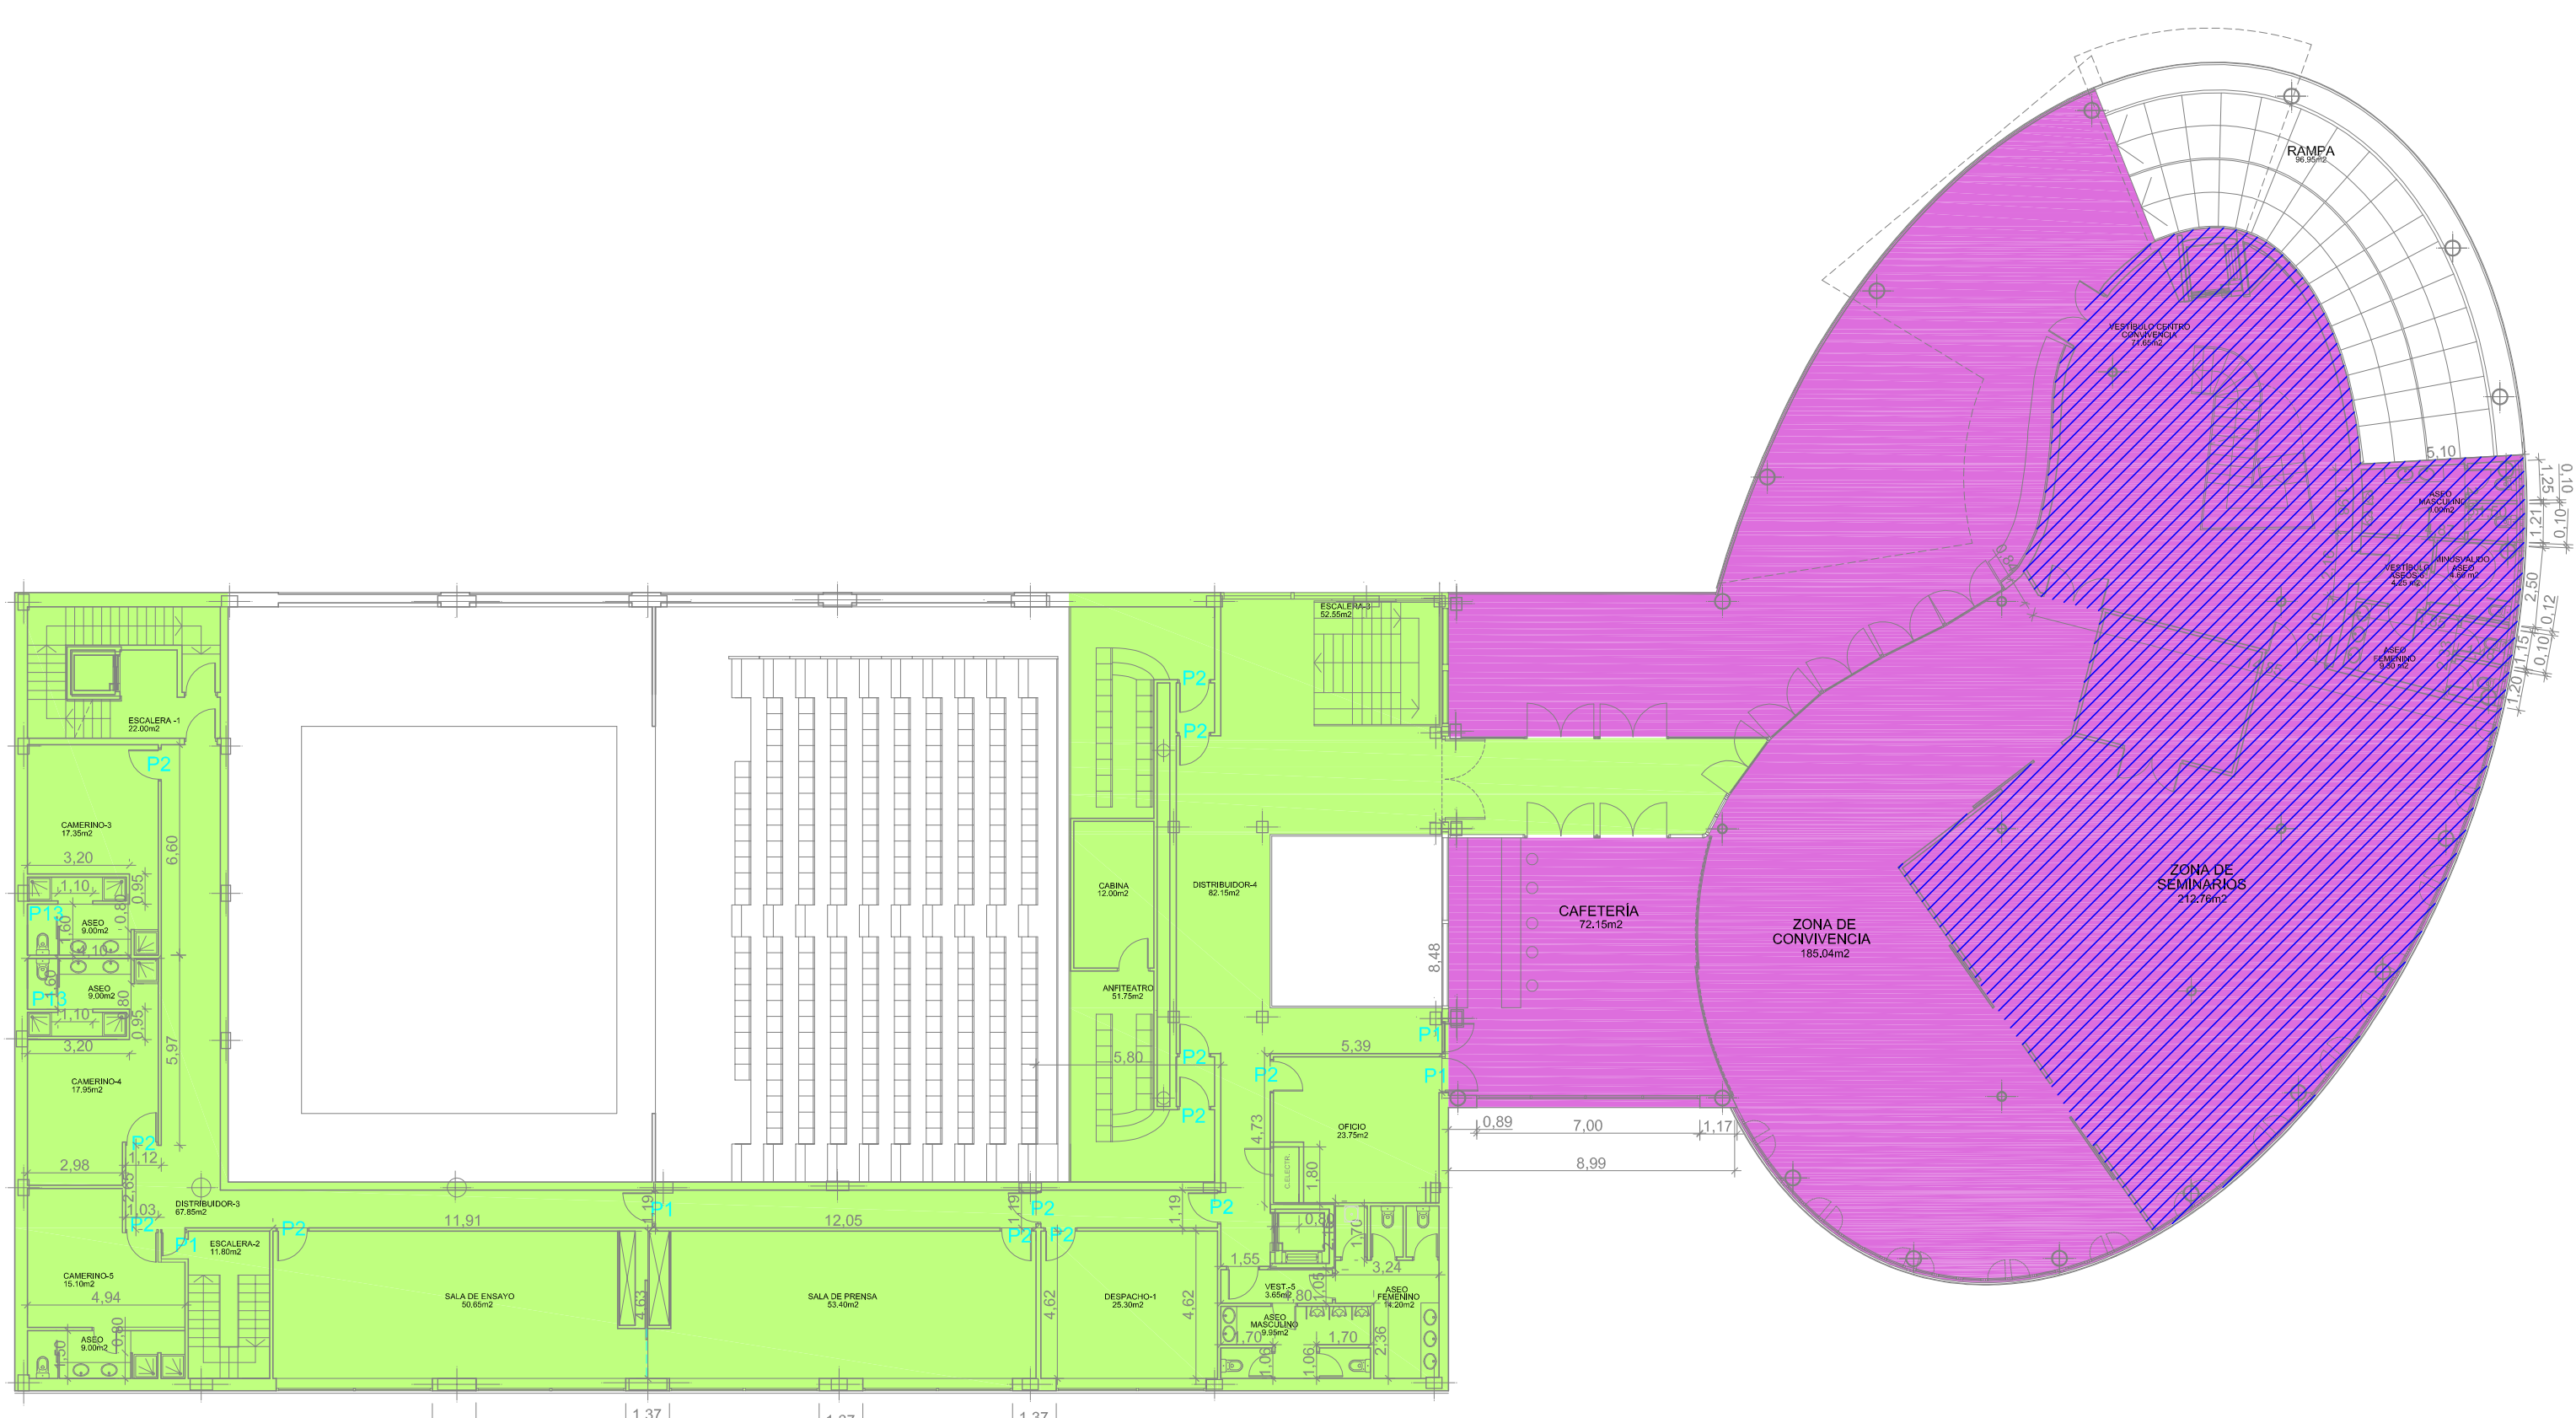


PLANTA PRIMERA  
ESCALA 1:200

ANTEPROYECTO DE OBRAS 2  
ESTADO ACTUAL. USOS

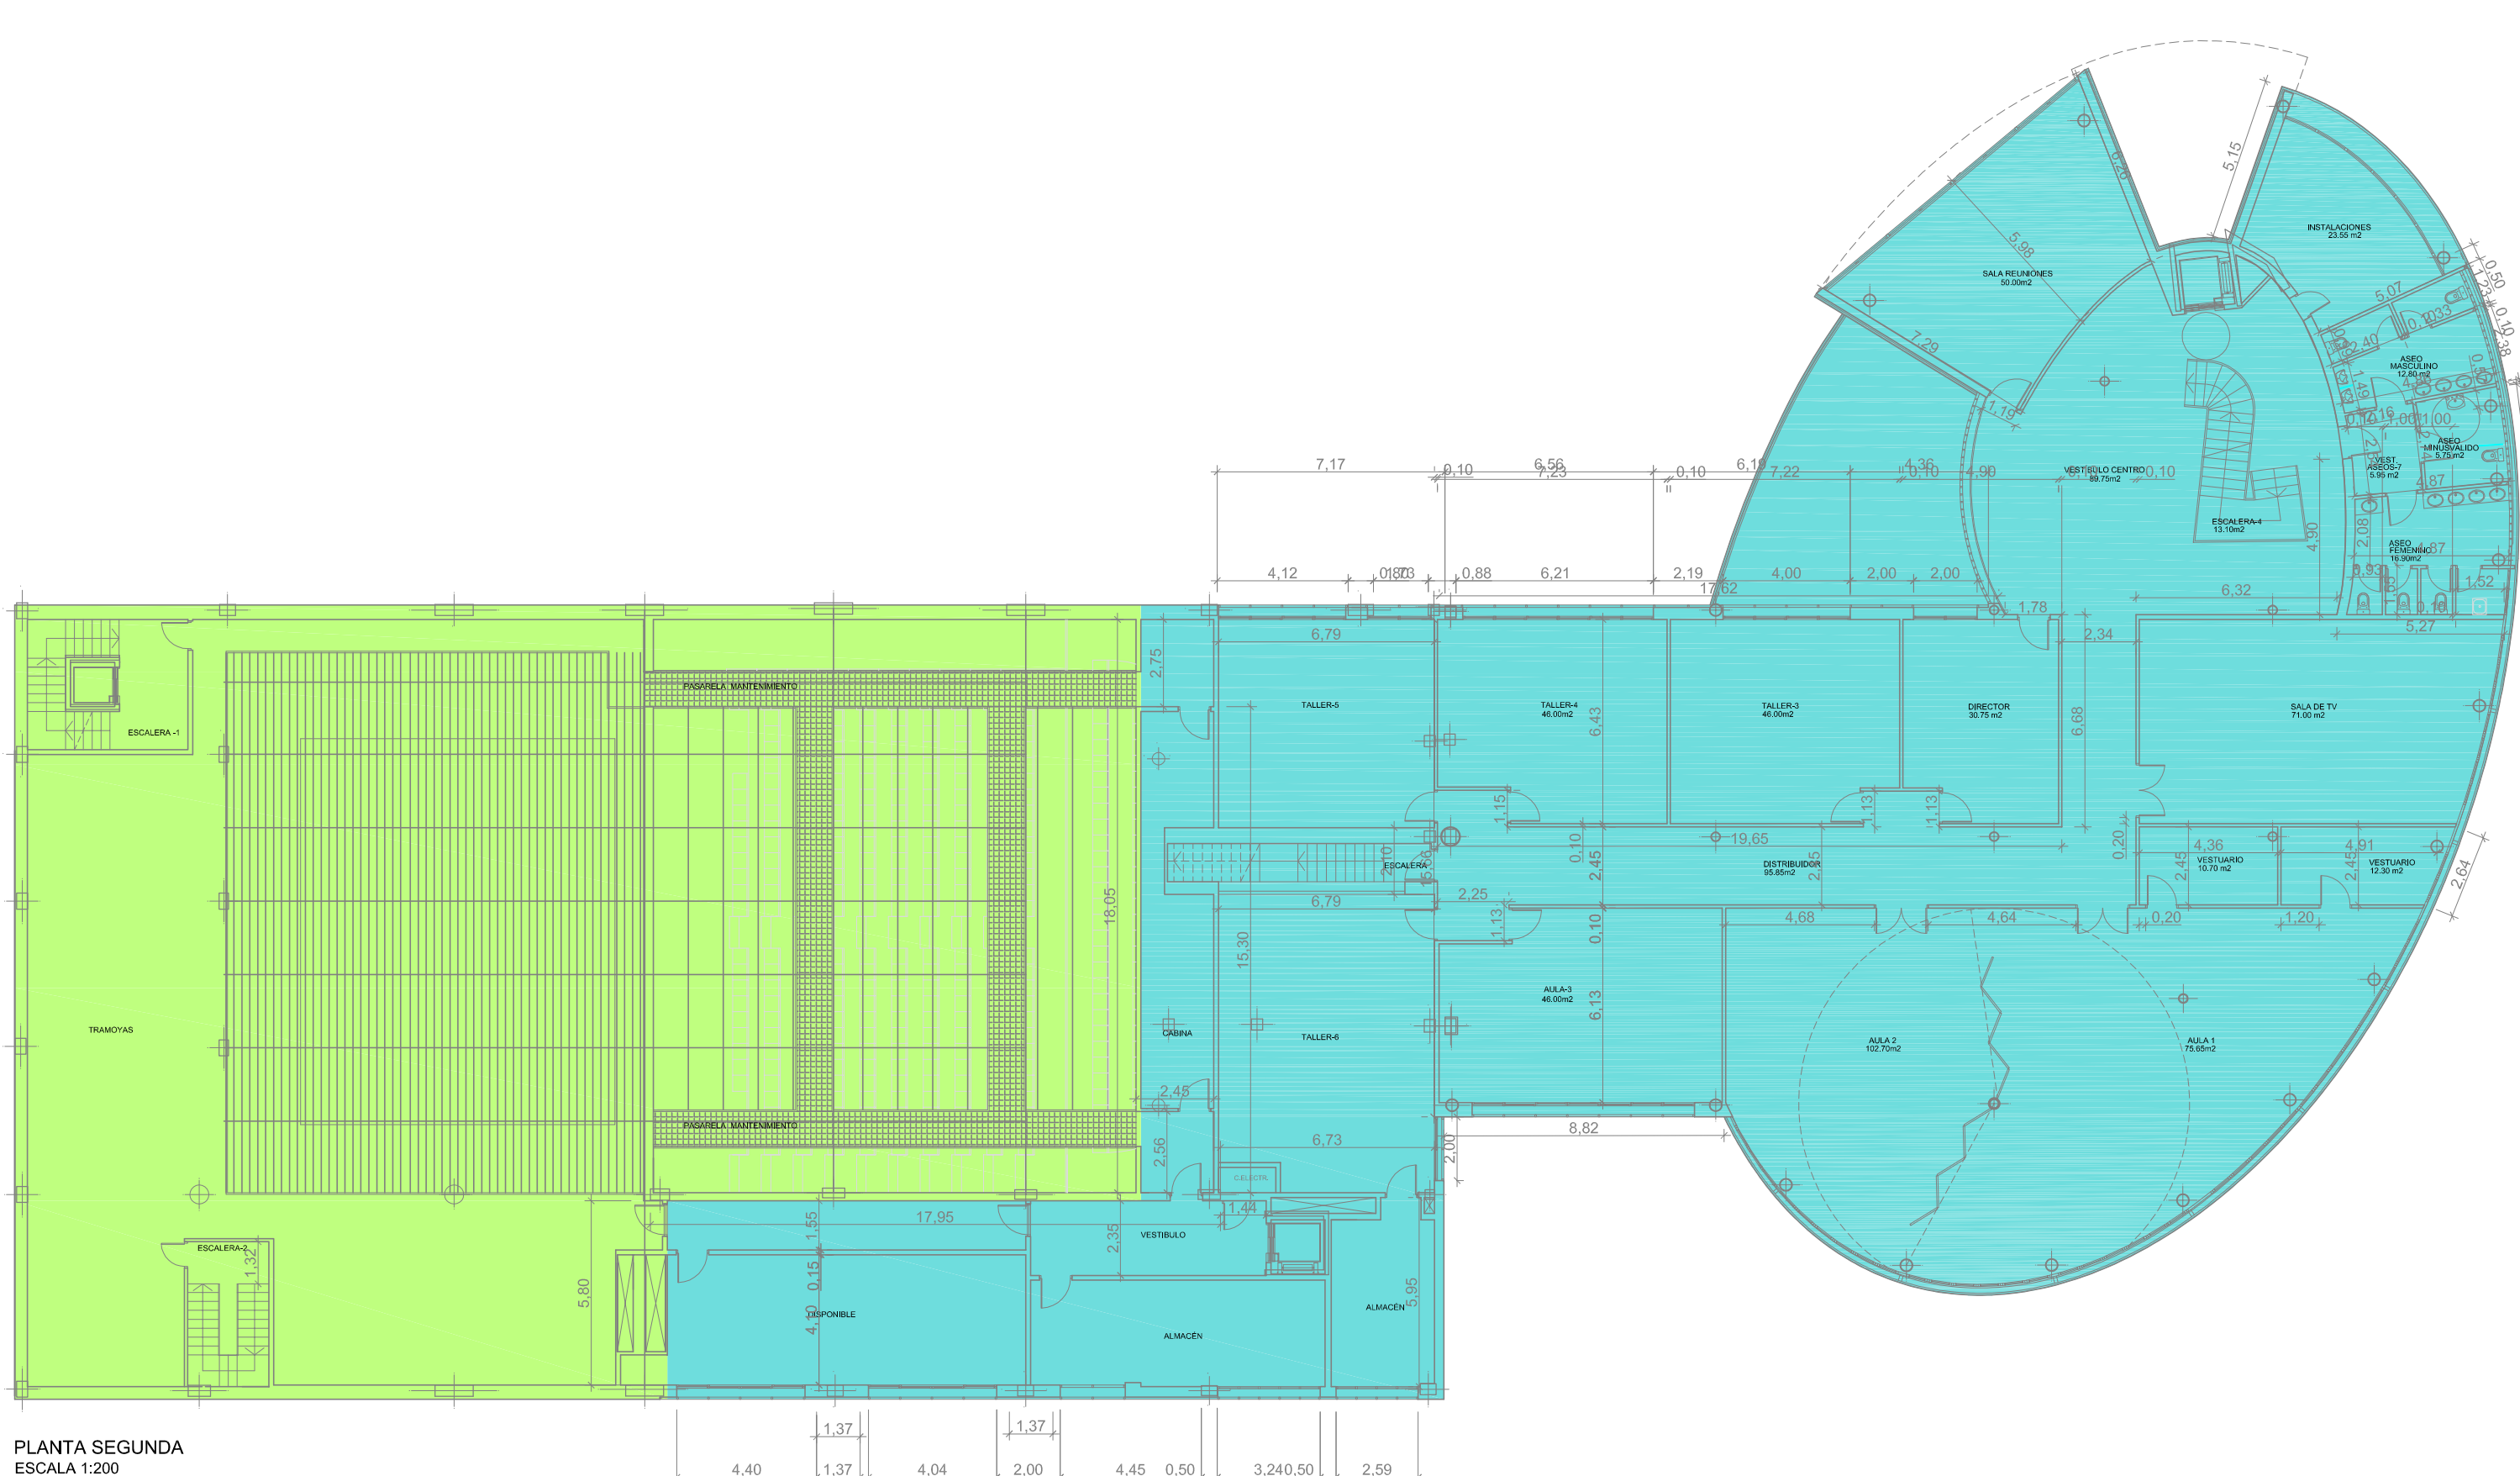

PLANTA SEGUNDA  
ESCALA 1:200

ANTEPROYECTO DE OBRAS 2  
ESTADO ACTUAL. USOS

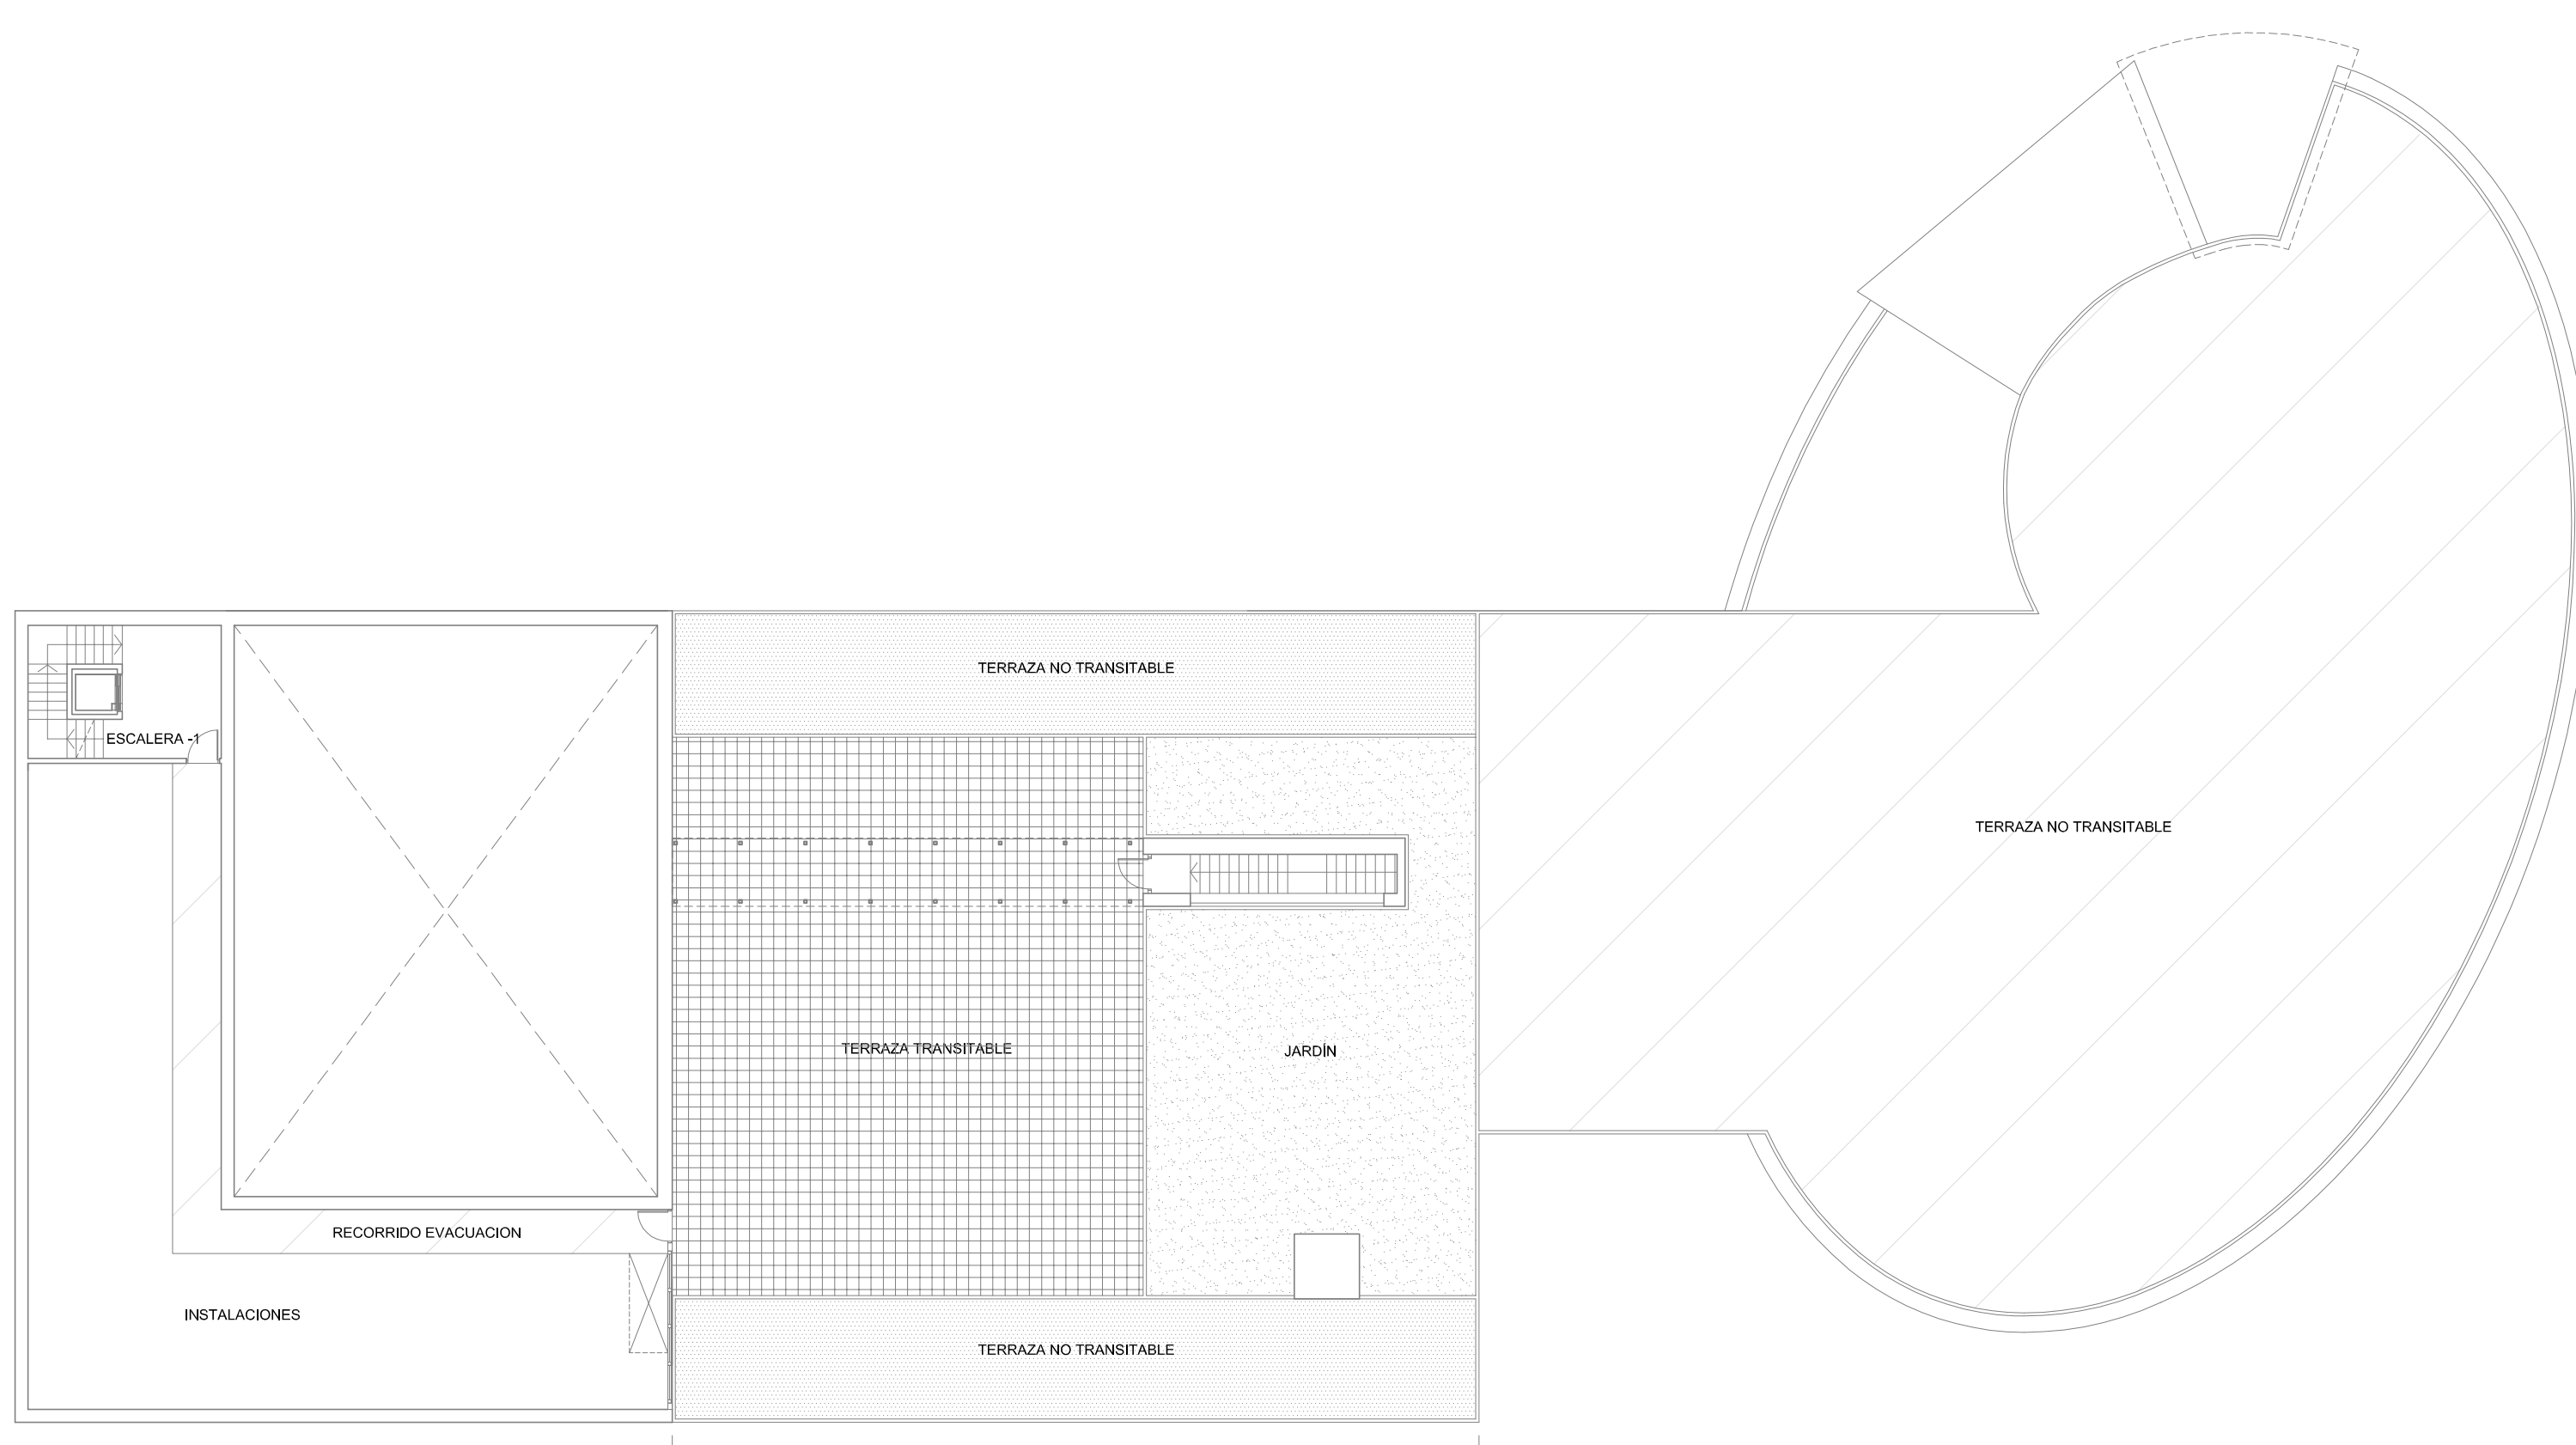

PLANTA CUBIERTA  
ESCALA 1:200

ANTEPROYECTO DE OBRAS 2  
ESTADO ACTUAL. USOS