

PLANTA SOTANO
ESCALA 1:200




ANTEPROYECTO DE OBRAS 3

INVERSIONES INMEDIATAS Y DIFERIDAS A REALIZAR POR EL ADJUDICATARIO

INVERSIONES INMEDIATAS GENERALES
- MEJORA DE LAS INSTALACIONES DE CLIMATIZACIÓN
- PLANTEAR LA ADECUADA SECTORIZACIÓN DE INCENDIOS POR DEBAJO DE LOS 2.500m²

INVERSIONES INMEDIATAS
1- AMPLIACIÓN ALMACÉN TEATRAL MODIFICANDO TABIQUERÍA
2- MODIFICACIÓN ACCESO ALMACÉN BAR-RESTAURANTE
3- NUEVOS VESTUARIOS PARA PERSONAL CAFETERÍA Y TEATRO
* Y CUALQUIER OTRA INVERSIÓN OBLIGADA POR EL C. T. E.
O POR EL RESTO DE LAS ORDENANZAS O LA NORMATIVA VIGENTE


INVERSIONES DIFERIDAS
4- NIVELAR CON LA COTA DE LA CALLE EL ACCESO AL MONTACARGAS

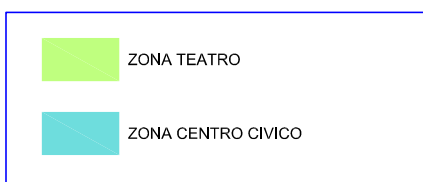

INVERSIONES INMEDIATAS
1- INSTALACIÓN DE AMBIÓN Y REFUERZO GENERAL DE LA ILUMINACIÓN
2- DISPOSICIÓN DEL N° DE SALIDAS DE EVACUACIÓN QUE CORRESPONDA A LA MÁXIMA OCUPACIÓN DE LA SALA DE ACUERDO EN EL C. T. E.
3- INSTALACIÓN Y EQUIPAMIENTO TABUILLAS
4- AMPLIACIÓN DE LOS ASESOS PÚBLICOS PARA DAR CUMPLIMIENTO A LA ORDENANZA MUNICIPAL Y A LA LEY REGULADORA DE ESPECTÁCULOS PÚBLICOS
5- VESTIBULO INDEPENDENCIA EN MONTACARGAS
* Y CUALQUIER OTRA INVERSIÓN OBLIGADA POR EL C. T. E.
O POR EL RESTO DE LAS ORDENANZAS O LA NORMATIVA VIGENTE

INVERSIONES INMEDIATAS GENERALES
- MEJORA DE LAS INSTALACIONES DE CLIMATIZACIÓN
- PLANTEAR LA ADECUADA SECTORIZACIÓN DE INCENDIOS POR DEBAJO DE LOS 2.500m²

INVERSIONES DIFERIDAS
6- MAQUINARIA ESCÉNICA (ILUMINACIÓN, SONIDO, TELONES, BAMBALINAS...) Y ESCENARIO

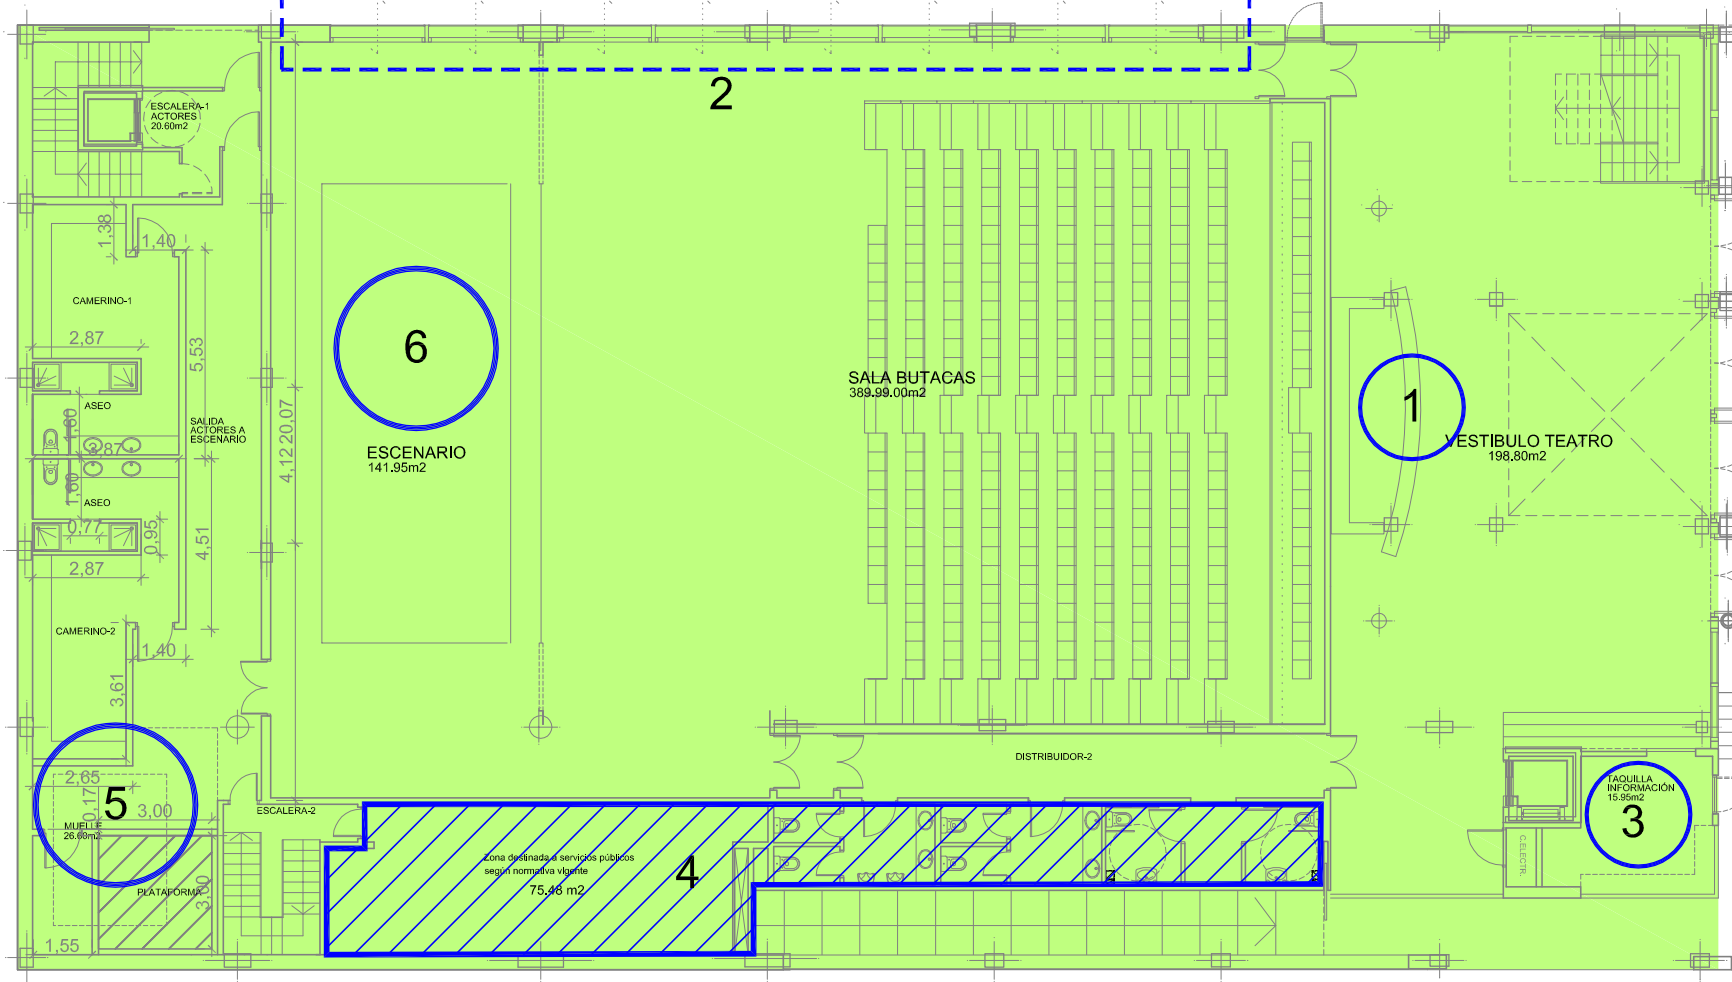


PLANTA BAJA
ESCALA 1:200




ANTEPROYECTO DE OBRAS 3

INVERSIONES INMEDIATAS Y DIFERIDAS A REALIZAR POR EL ADJUDICATARIO

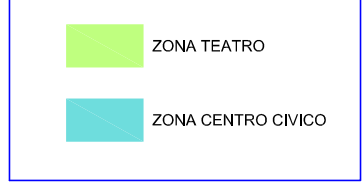

INVERSIONES INMEDIATAS
1- CERRAMIENTO ACERO-ALUMINIO Y VIDRIO PARA CONVERTIR LA ESCALERA EN SALIDA DE PLANTA
2- CONSTRUCCIÓN CERRAMIENTO CON EF
3- SOLUCIÓN EVACUACIÓN DE AGUA
4- CIERRE DE ALUMINIO PARA CONEXIÓN BAR-TEATRO
5- ELIMINACIÓN MAMPARA ALUMINIO
6- DOTACIÓN EXTINCIÓN AUTOMÁTICA
7- MEJORA VISIBILIDAD BUTACAS ANFITeatRO
* Y CUALQUIER OTRA INVERSIÓN OBLIGADA POR EL C. T. E.
O POR EL RESTO DE LAS ORDENANZAS O LA NORMATIVA VIGENTE

INVERSIONES INMEDIATAS GENERALES
- MEJORA DE LAS INSTALACIONES DE CLIMATIZACIÓN
- PLANTEAR LA ADECUADA SECTORIZACIÓN DE INCENDIOS POR DEBAJO DE LOS 2.500m²


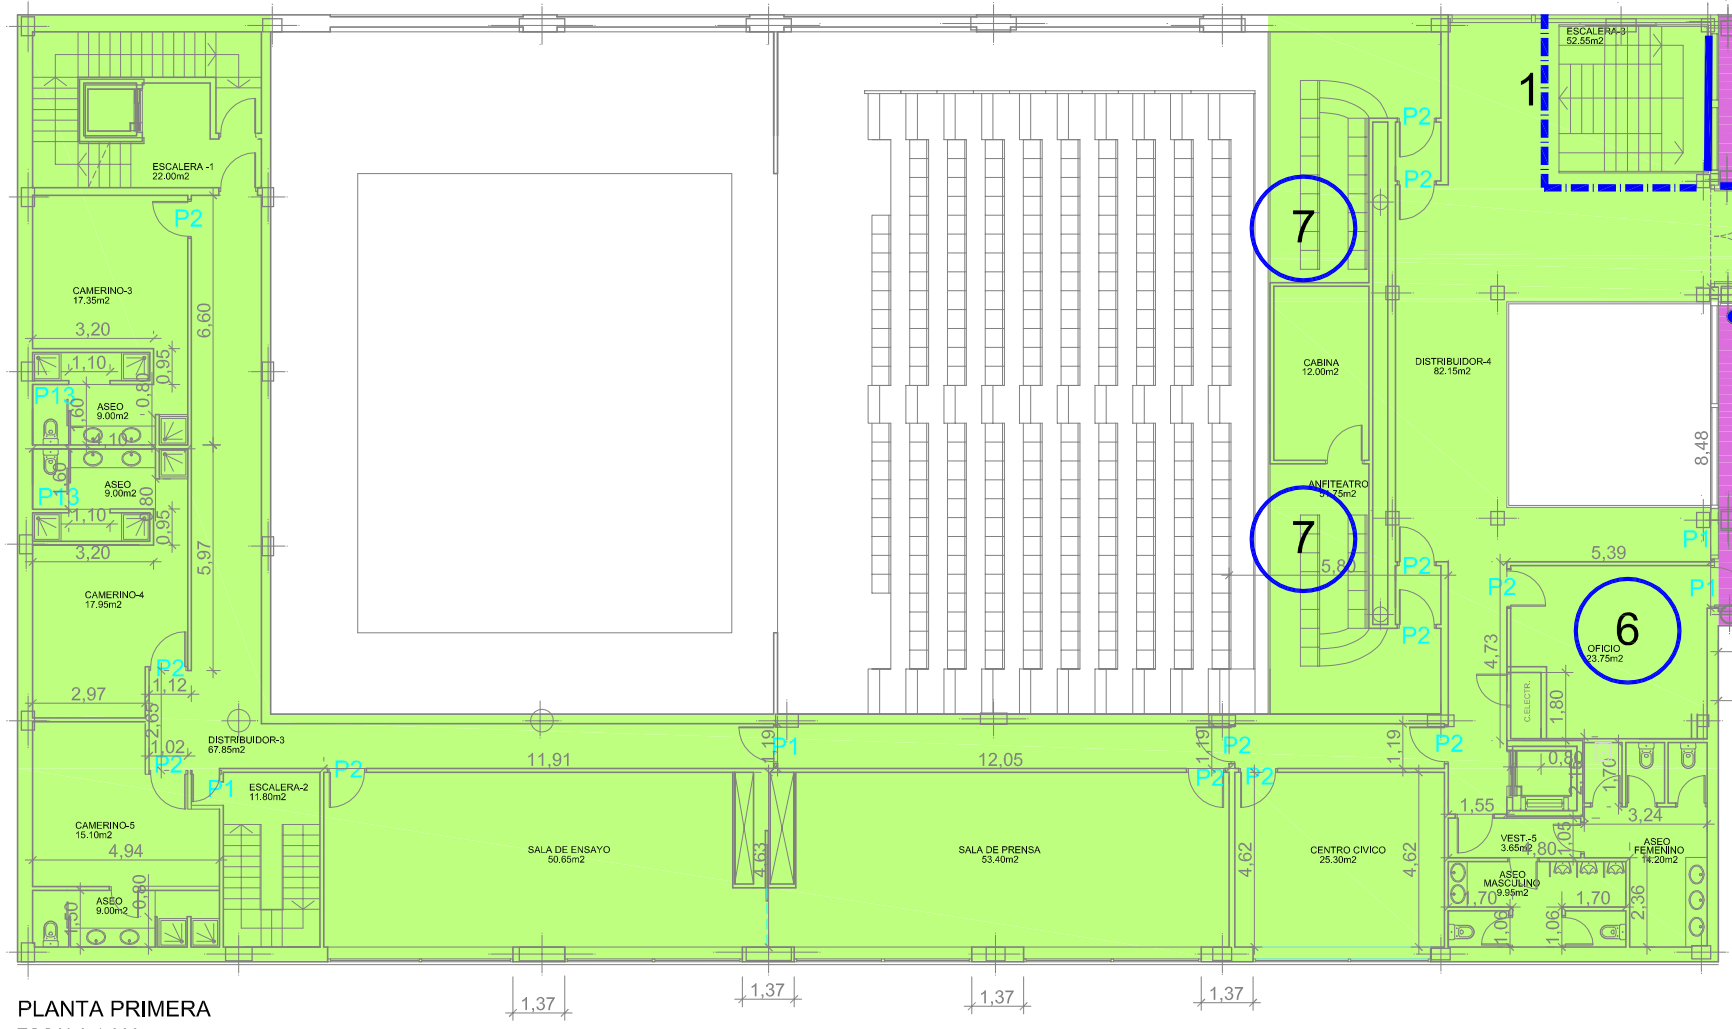


PLANTA PRIMERA
ESCALA 1:200




ANTEPROYECTO DE OBRAS 3

INVERSIONES INMEDIATAS Y DIFERIDAS A REALIZAR POR EL ADJUDICATARIO

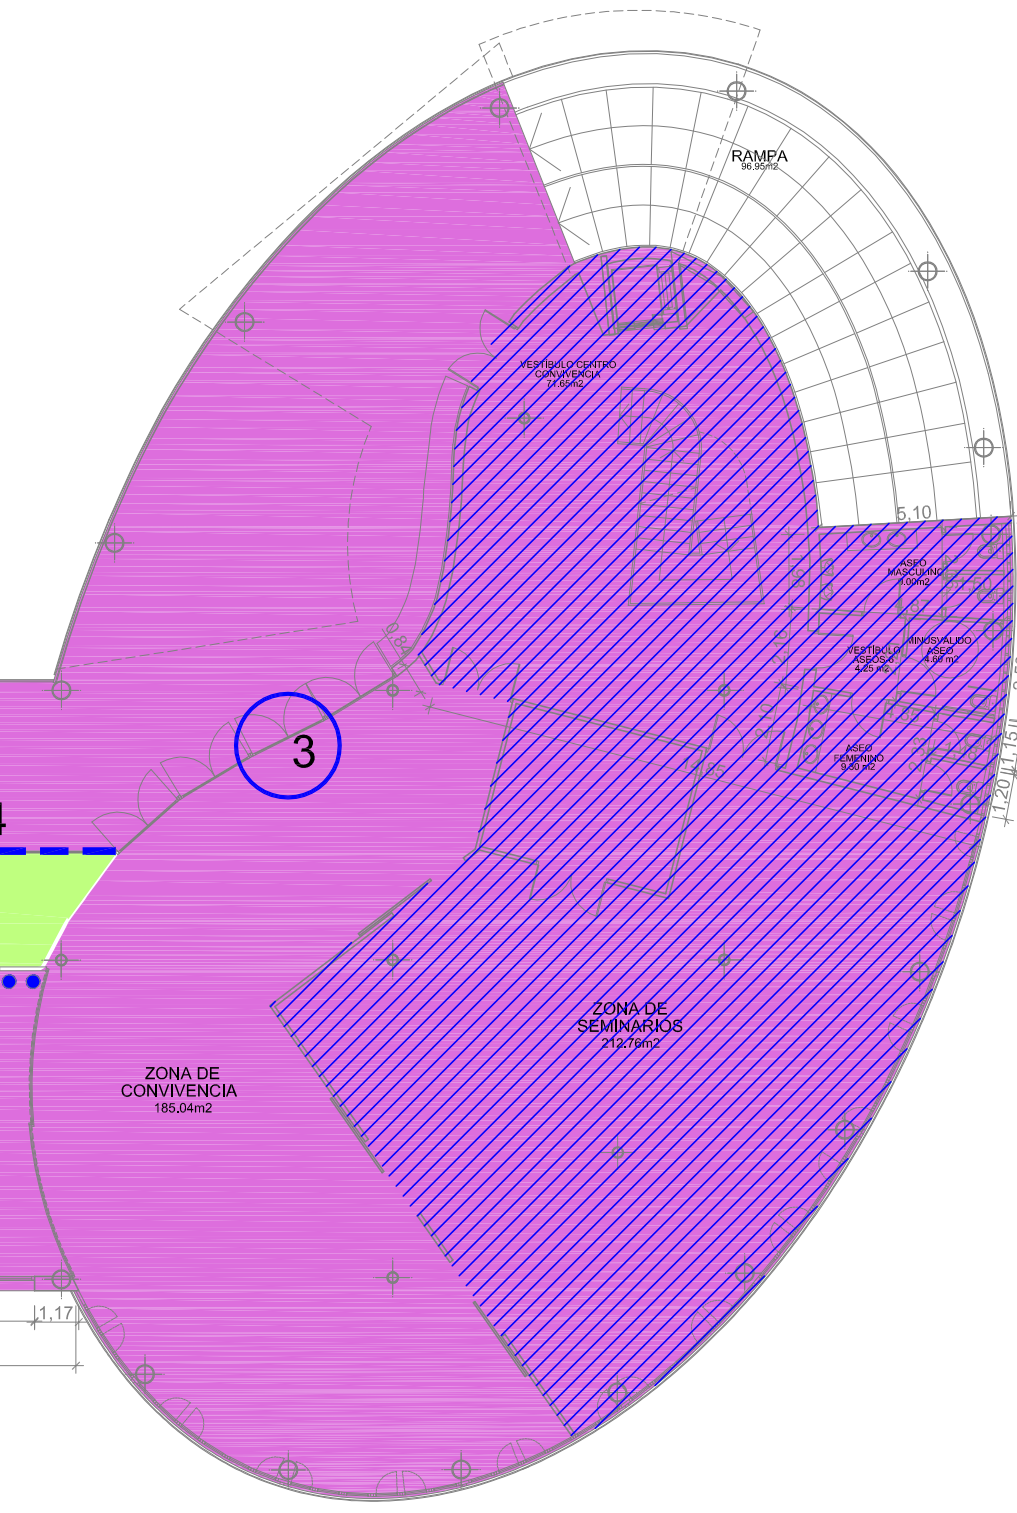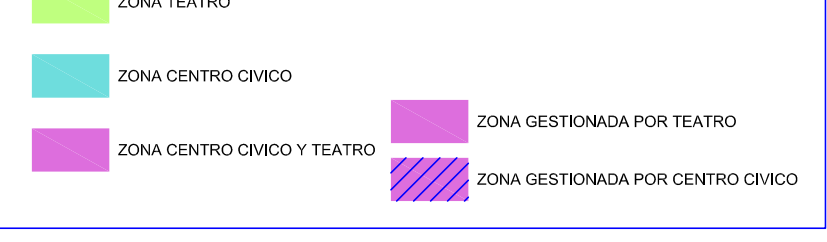

INVERSIONES INMEDIATAS GENERALES
- MEJORA DE LAS INSTALACIONES DE CLIMATIZACIÓN
- PLANTEAR LA ADECUADA SECTORIZACIÓN DE INCENDIOS POR DEBAJO DE LOS 2.500m²


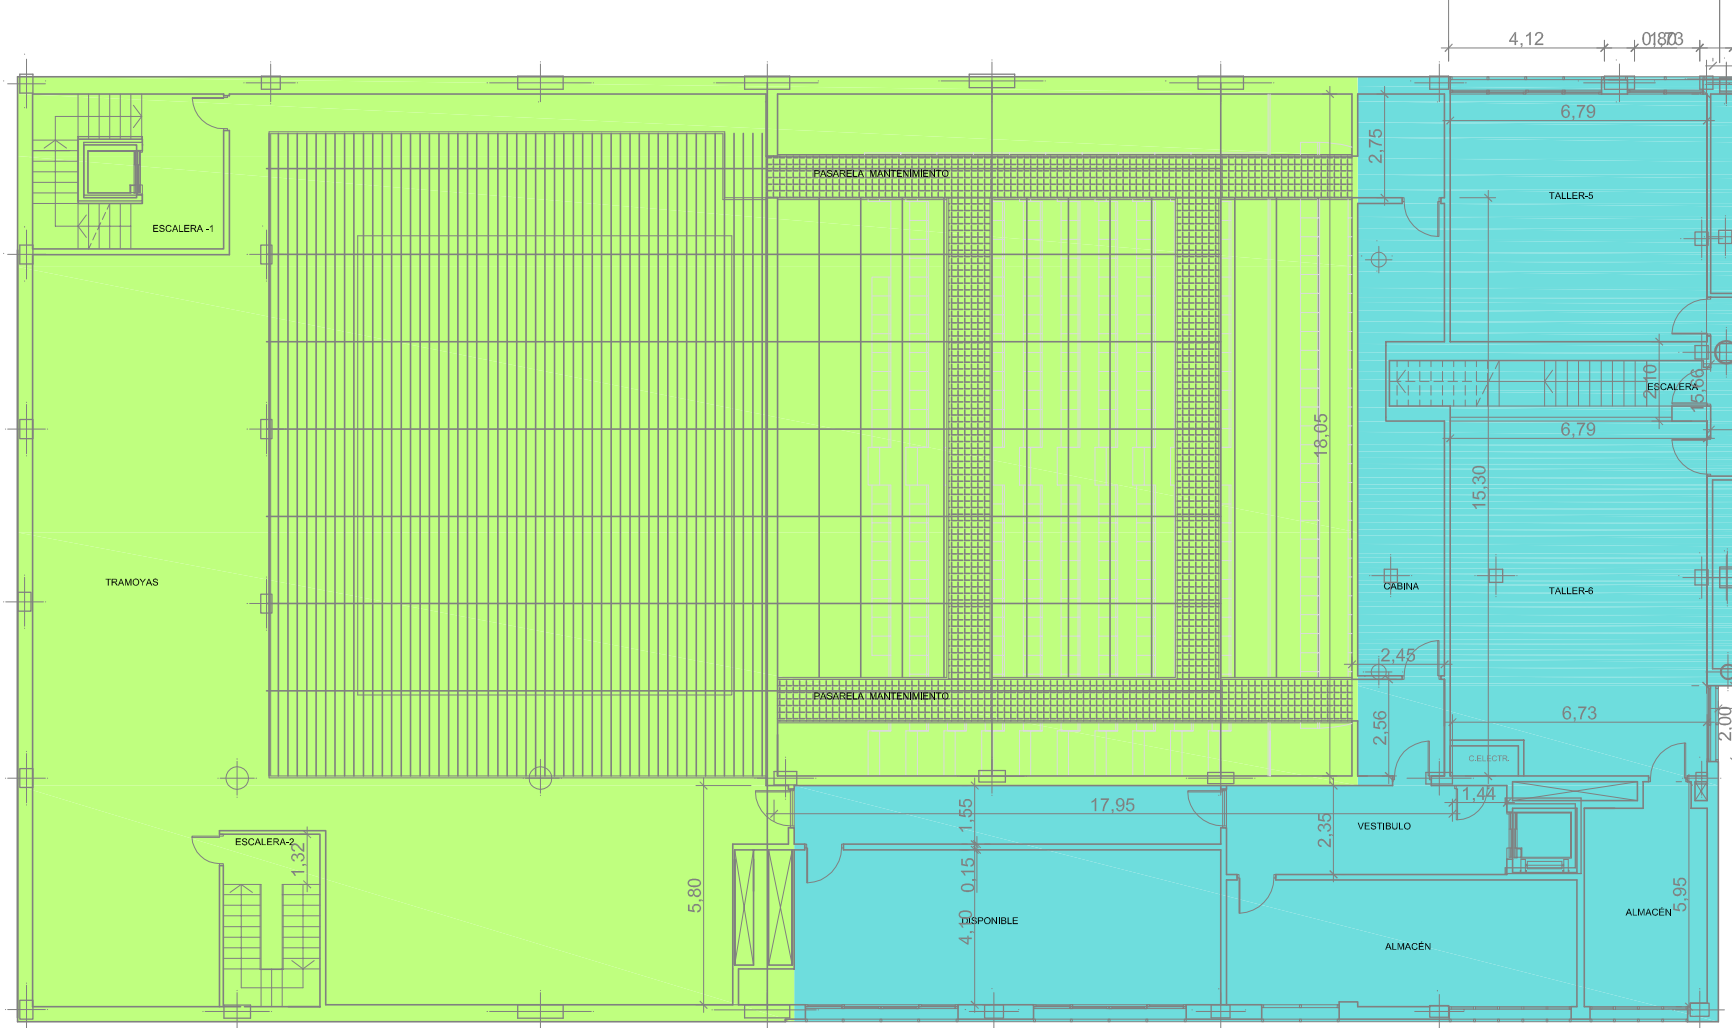


PLANTA SEGUNDA
ESCALA 1:200




ANTEPROYECTO DE OBRAS 3

INVERSIONES INMEDIATAS Y DIFERIDAS A REALIZAR POR EL ADJUDICATARIO

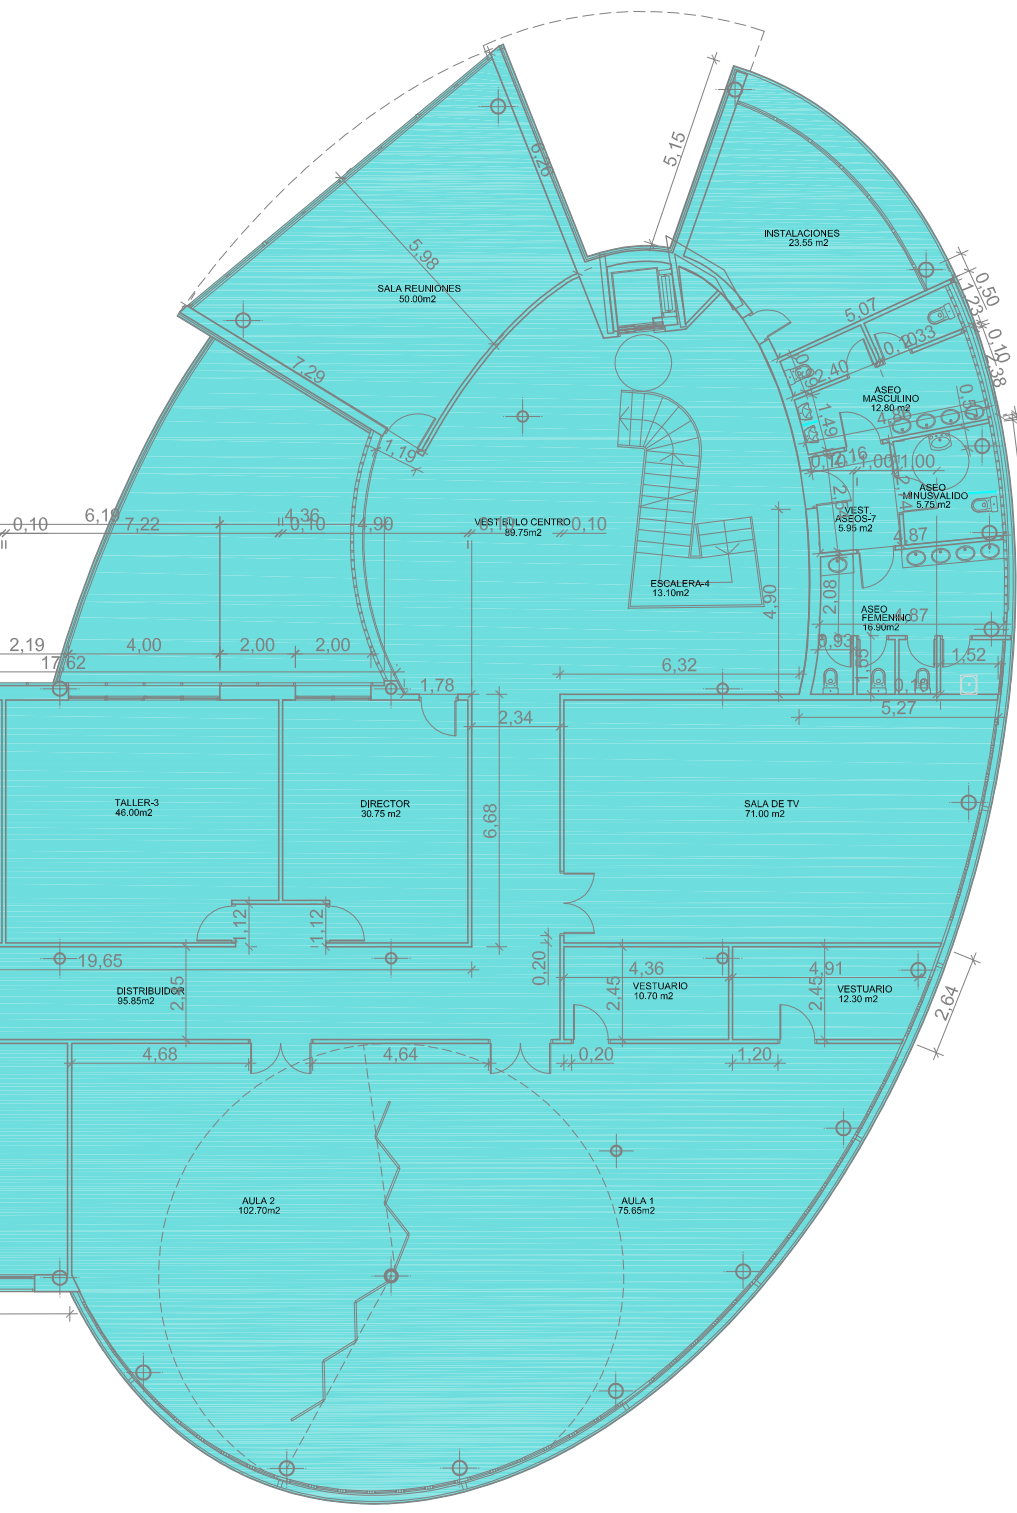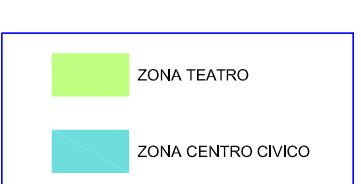

INVERSIONES INMEDIATAS GENERALES
- MEJORA DE LAS INSTALACIONES DE CLIMATIZACIÓN
- PLANTEAR LA ADECUADA SECTORIZACIÓN DE INCENDIOS POR DEBAJO DE LOS 2.500m²

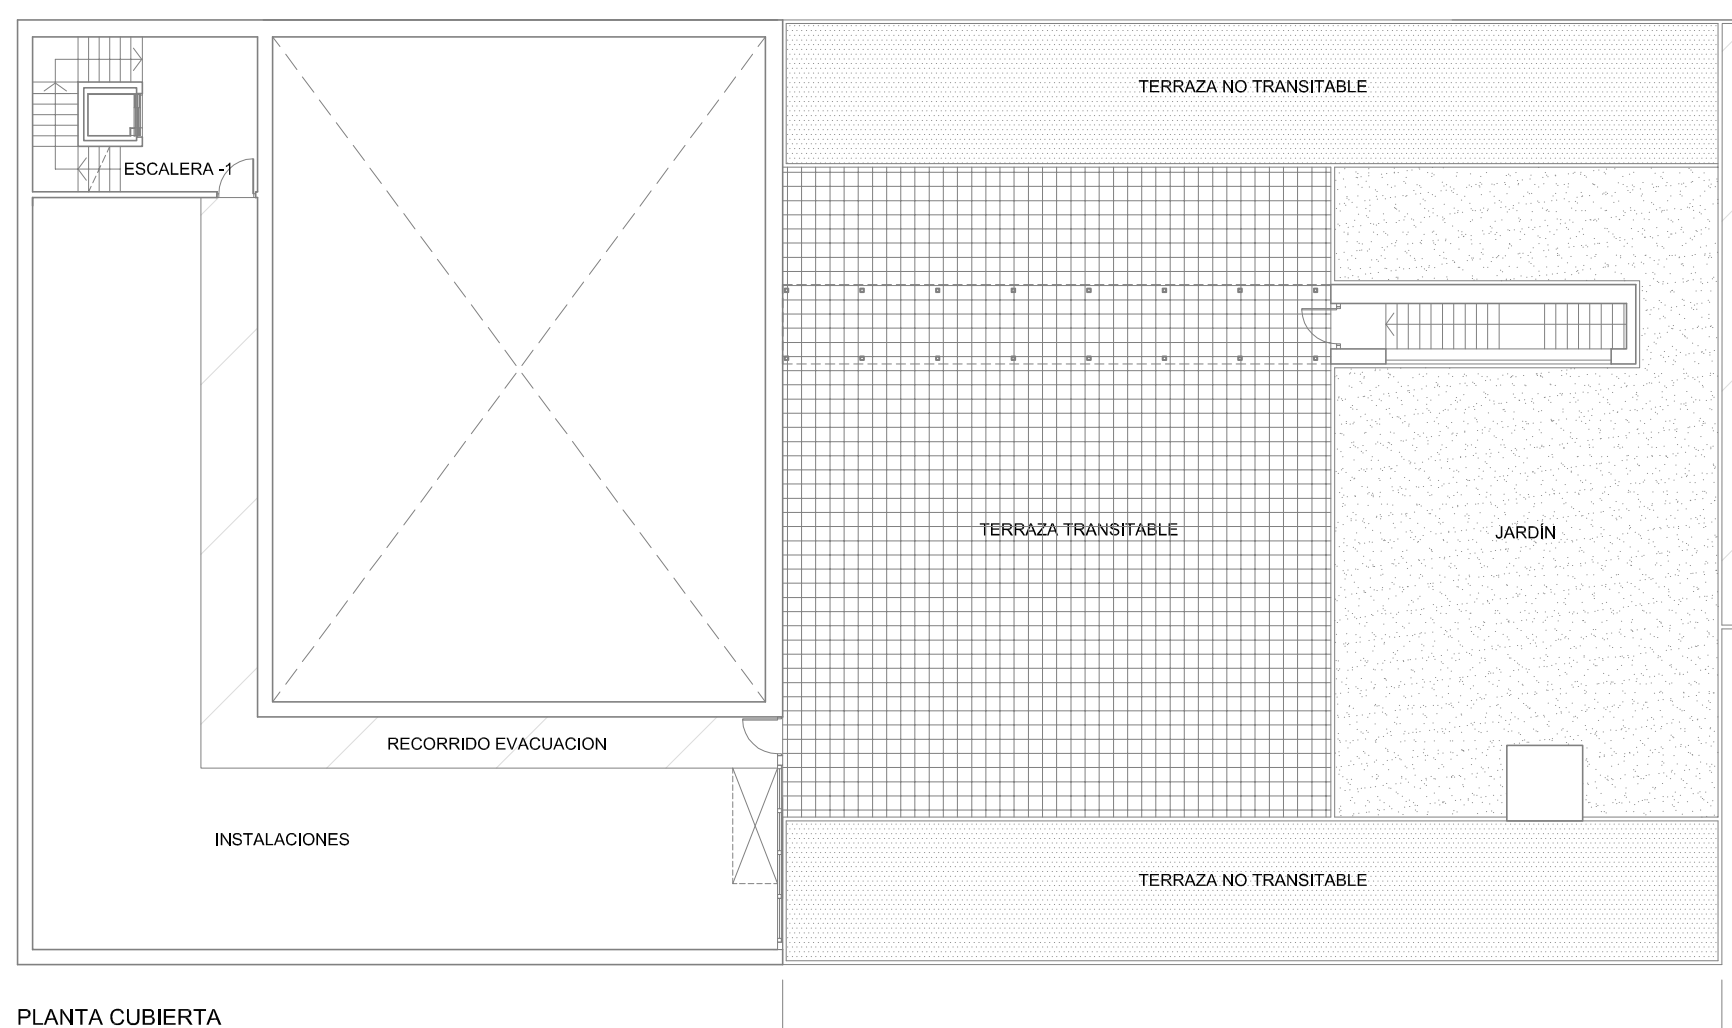

PLANTA CUBIERTA
ESCALA 1:200



ANTEPROYECTO DE OBRAS 3

INVERSIONES INMEDIATAS Y DIFERIDAS A REALIZAR POR EL ADJUDICATARIO

