




PLANTA PRIMERA
ESCALA 1:500
ANTEPROYECTO DE OBRAS 1
ESTADO ACTUAL.

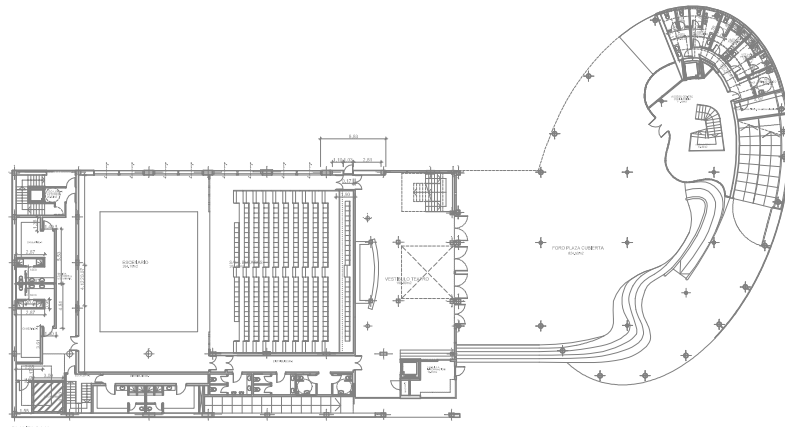


PLANTA SEGUNDA
ESCALA 1:500
ANTEPROYECTO DE OBRAS 1
ESTADO ACTUAL.

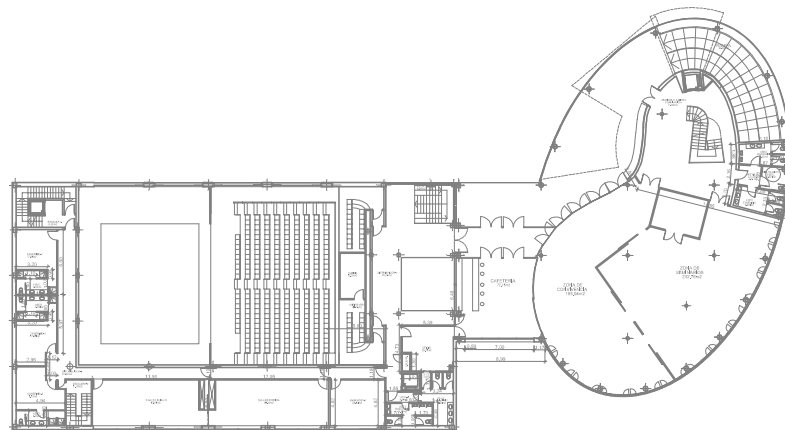

PLANTA TERCERA
ESCALA 1:500
ANTEPROYECTO DE OBRAS 1
ESTADO ACTUAL.

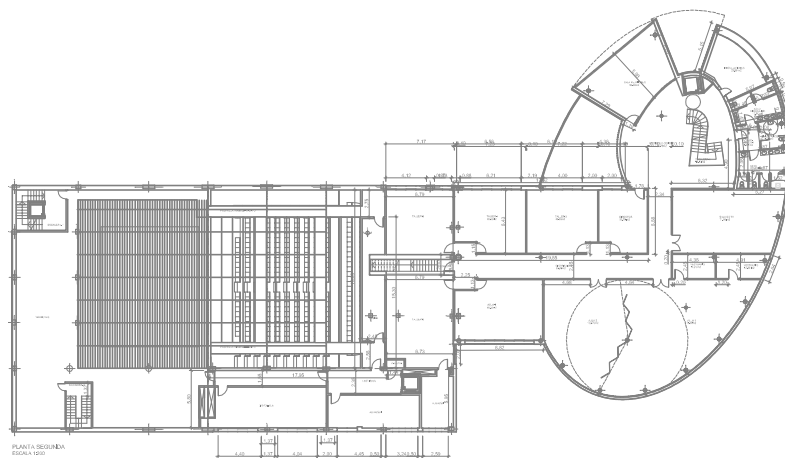

PLANTA CUARTA
ESCALA 1:500
ANTEPROYECTO DE OBRAS 1
ESTADO ACTUAL.

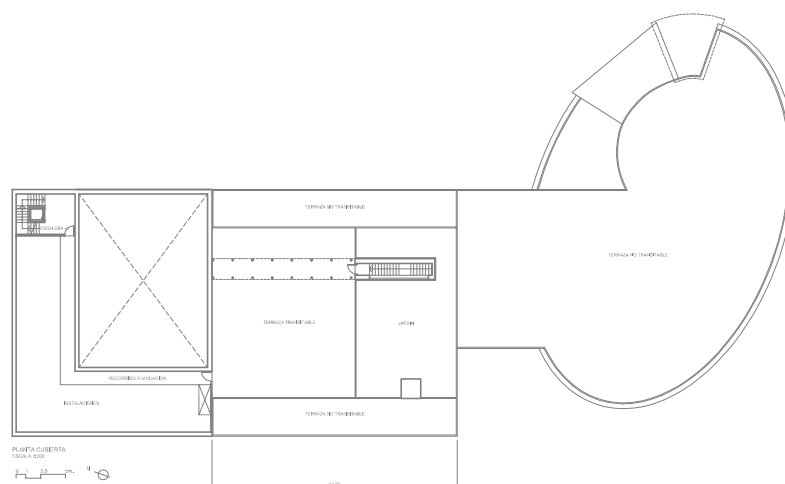

PLANTA CUBIERTA
ESCALA 1:500
ANTEPROYECTO DE OBRAS 1
ESTADO ACTUAL.