


Possible distribution of interior tables

Avenida CESAR AUGUSTO



Plaza de LANUZA

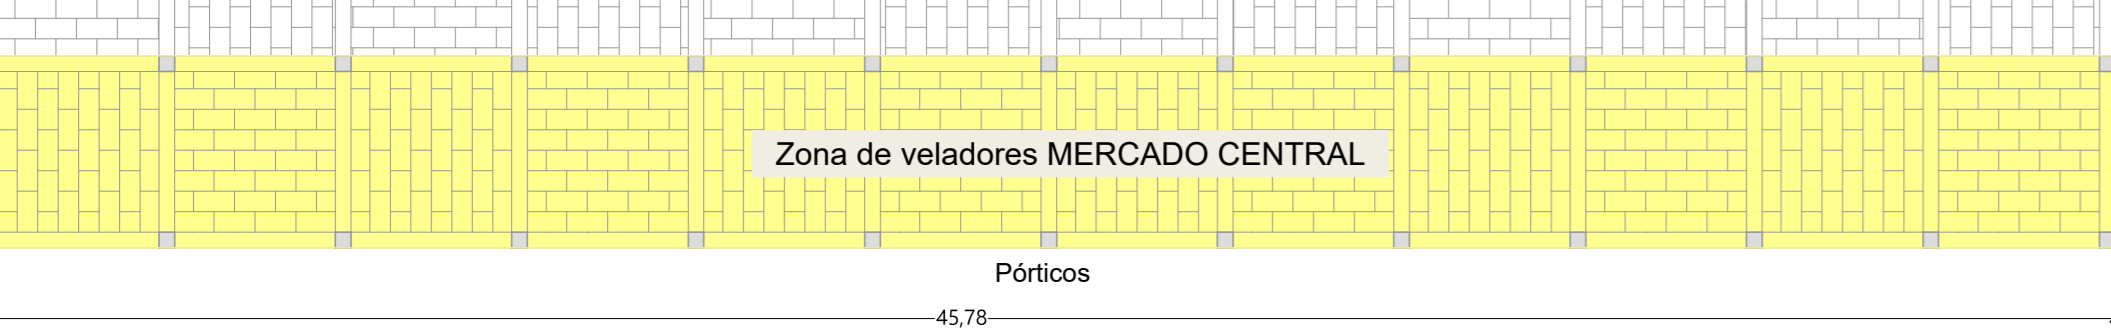

LEYENDA DE ACTIVIDADES		PLANTA BAJA	
CARNES	15	SUPERFICIE CONSTRUIDA	3.316,05 m ²
FRUTAS Y VERDURAS	15	CUADRO DE SUPERFICIES POR ACTIVIDADES	
PESCADOS	16	CARNES	254,98 m ²
POLLERÍA	8	FRUTAS Y HORTALIZAS	217,45 m ²
CHARCUTERÍA	7	PESCADOS	231,00 m ²
MENUCELES	3	POLLERÍA	125,46 m ²
ALIMENTACIÓN VARIAS	9	CHARCUTERÍA	119,94 m ²
RESTAURACIÓN	4	MENUCELES	55,80 m ²
FLORES	1	ALIMENTACIÓN VARIAS	156,15 m ²
TOTAL PUESTOS	78	RESTAURACIÓN	84,02 m ²
CONSIGNA FRIGORÍFICA, Serv. generales		TOTAL SUPERFICIES ACTIVIDADES	1.244,80 m ²
SERVICIOS GENERALES		CIRCULACIONES	1.536,38 m ²
COMUNICACIONES VERTICALES		SERVICIOS GENERALES	56,49 m ²
CIRCULACIONES		COMUNICACIONES VERTICALES	90,98 m ²
		SUPERFICIE OCUPACIÓN PARA EVACUACIÓN DE ZONAS COMUNES	2019.01.15 1.536,38 m ²

PROMOTOR		
EXCMO. AYUNTAMIENTO ZARAGOZA		
ENCOMIENDA DE GESTIÓN		
MERCAZARAGOZA S.A.		
AUTOR DEL PROYECTO:		
PEDRO VILLOLDO MAZO		
DIRECCIÓN DEL TRABAJO		JOSÉ ANTONIO ARANAZ DE NOTTA ARQUITECTO MUNICIPAL
REHABILITACIÓN POR MODERNIZACIÓN DEL MERCADO CENTRAL "LANUZA"		
SITUACIÓN		Avda. de Cesar Augusto / C/ Manifestación s/nº Área de Referencia nº1 50003 ZARAGOZA
PLANO		0 Anejo 3
VELOCADORES EXTERIORES		ESCALA 1/150
FECHA		JULIO 2017
MODIFICADO/ EDICIÓN		2019.04.05