



PLANOS

REFORMA ASEOS Y TRATAMIENTO HUMEDADES PLANTA BAJA MEDIO AMBIENTE

OFICINA TÉCNICA DE ARQUITECTURA

UNIDAD: OFICINA TÉCNICA DE ARQUITECTURA

ARQUITECTO: LEONARDO ORO VARGAS

MARZO / 2019

17.068 - CEN CASA JIMENEZ ACOND EDIF 2017 – P3

Documento firmado digitalmente. Para verificar la validez de la firma acceda a <https://www.zaragoza.es/verifica>
Ayuntamiento de Zaragoza - <http://www.zaragoza.es>



NOMBRE DOC.	Planos			PÁGINA 1 / 8
FIRMADO POR	CARGO FIRMANTE		FECHA FIRMA	ID. FIRMA
PAULA PILAR MOLES LOPEZ	La Técnico		10/05/2019	5479924

REFORMA ASEOS Y TRATAMIENTO HUMEDADES PLANTA BAJA
MEDIO AMBIENTE

EMPLAZAMIENTO: CALLE JOSÉ LUIS ALBAREDA 4. ZARAGOZA

PROMOTOR: AYUNTAMIENTO DE ZARAGOZA


ÍNDICE DE PLANOS

- O1- SITUACIÓN Y EMPLAZAMIENTO e.1/2000-5000
EA01- USOS, SUPERFICIES Y SECCIÓN ESTADO ACTUAL. e.1/100
A01- USOS, SUPERFICIES Y SECCIÓN ESTADO REFORMADO e.1/100
A02- COTAS ESTADO REFORMADO e.1/100
A03- TRATAMIENTO ANTIHUMEDAD MUROS e.1/100
I01- INSTALACIONES e.1/50

Documento firmado digitalmente. Para verificar la validez de la firma acceda a <https://www.zaragoza.es/verifica>
Ayuntamiento de Zaragoza - <http://www.zaragoza.es>



NOMBRE DOC.	Planos			PÁGINA 2 / 8
FIRMADO POR	CARGO FIRMANTE	FECHA FIRMA	ID. FIRMA	
PAULA PILAR MOLES LOPEZ	La Técnico	10/05/2019	5479924	

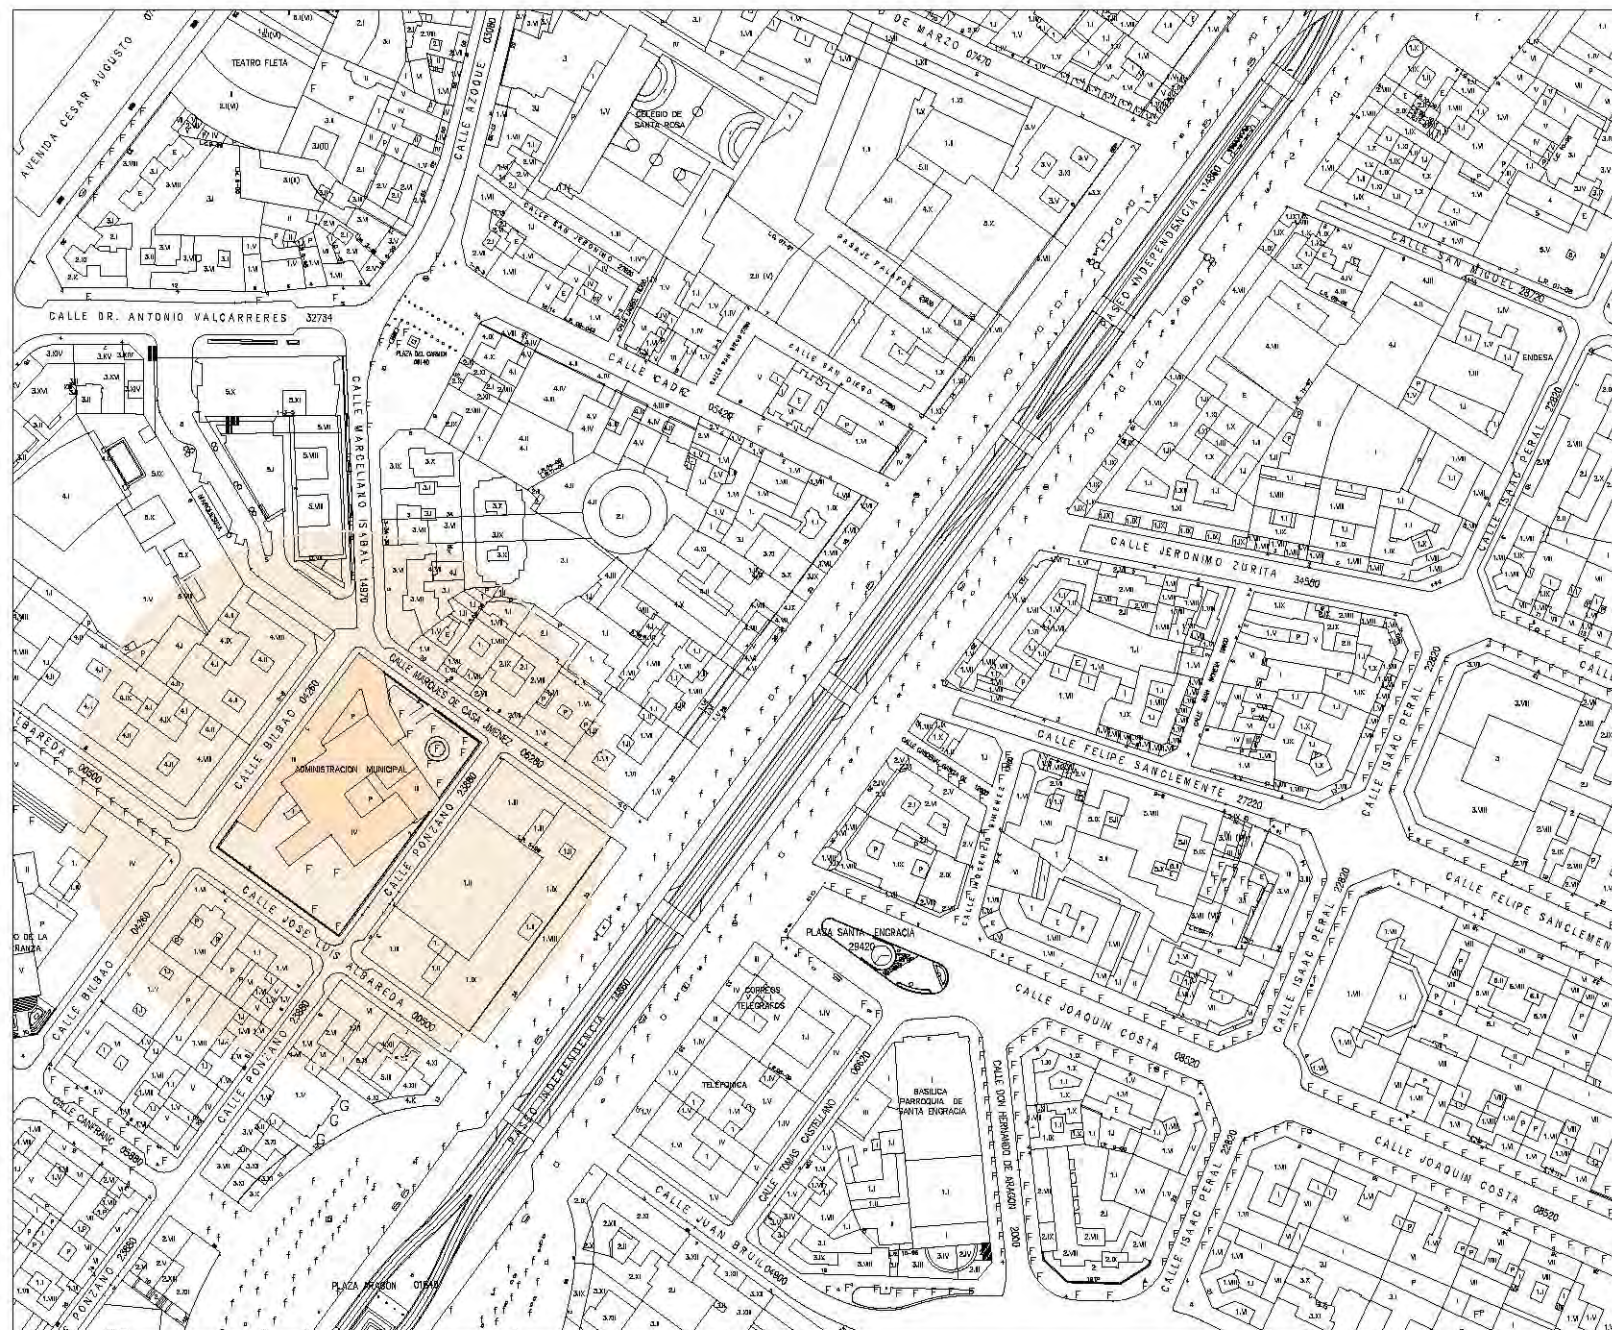

SITUACIÓN E 1/2000



EMPLAZAMIENTO E 1/500



REFORMA ASEOS Y TRATAMIENTO HUMEDADES PLANTA BAJA

PLANO:

SITUACIÓN Y EMPLAZAMIENTO

001

ARQUITECTO:

TEC. GRADO SUP.:

ESCALA:

MARZO 2019


LEONARDO ORO VARGAS

IDENTIFICADOR:



17.088 - CEN CASA JIMENEZ ACOND EDIF 2017 - P3

NOMBRE DOC.	Planos			PÁGINA 3 / 8
FIRMADO POR	CARGO FIRMANTE	FECHA FIRMA	ID. FIRMA	
PAULA PILAR MOLES LOPEZ	1.a Técnico	10/05/2019	5479924	



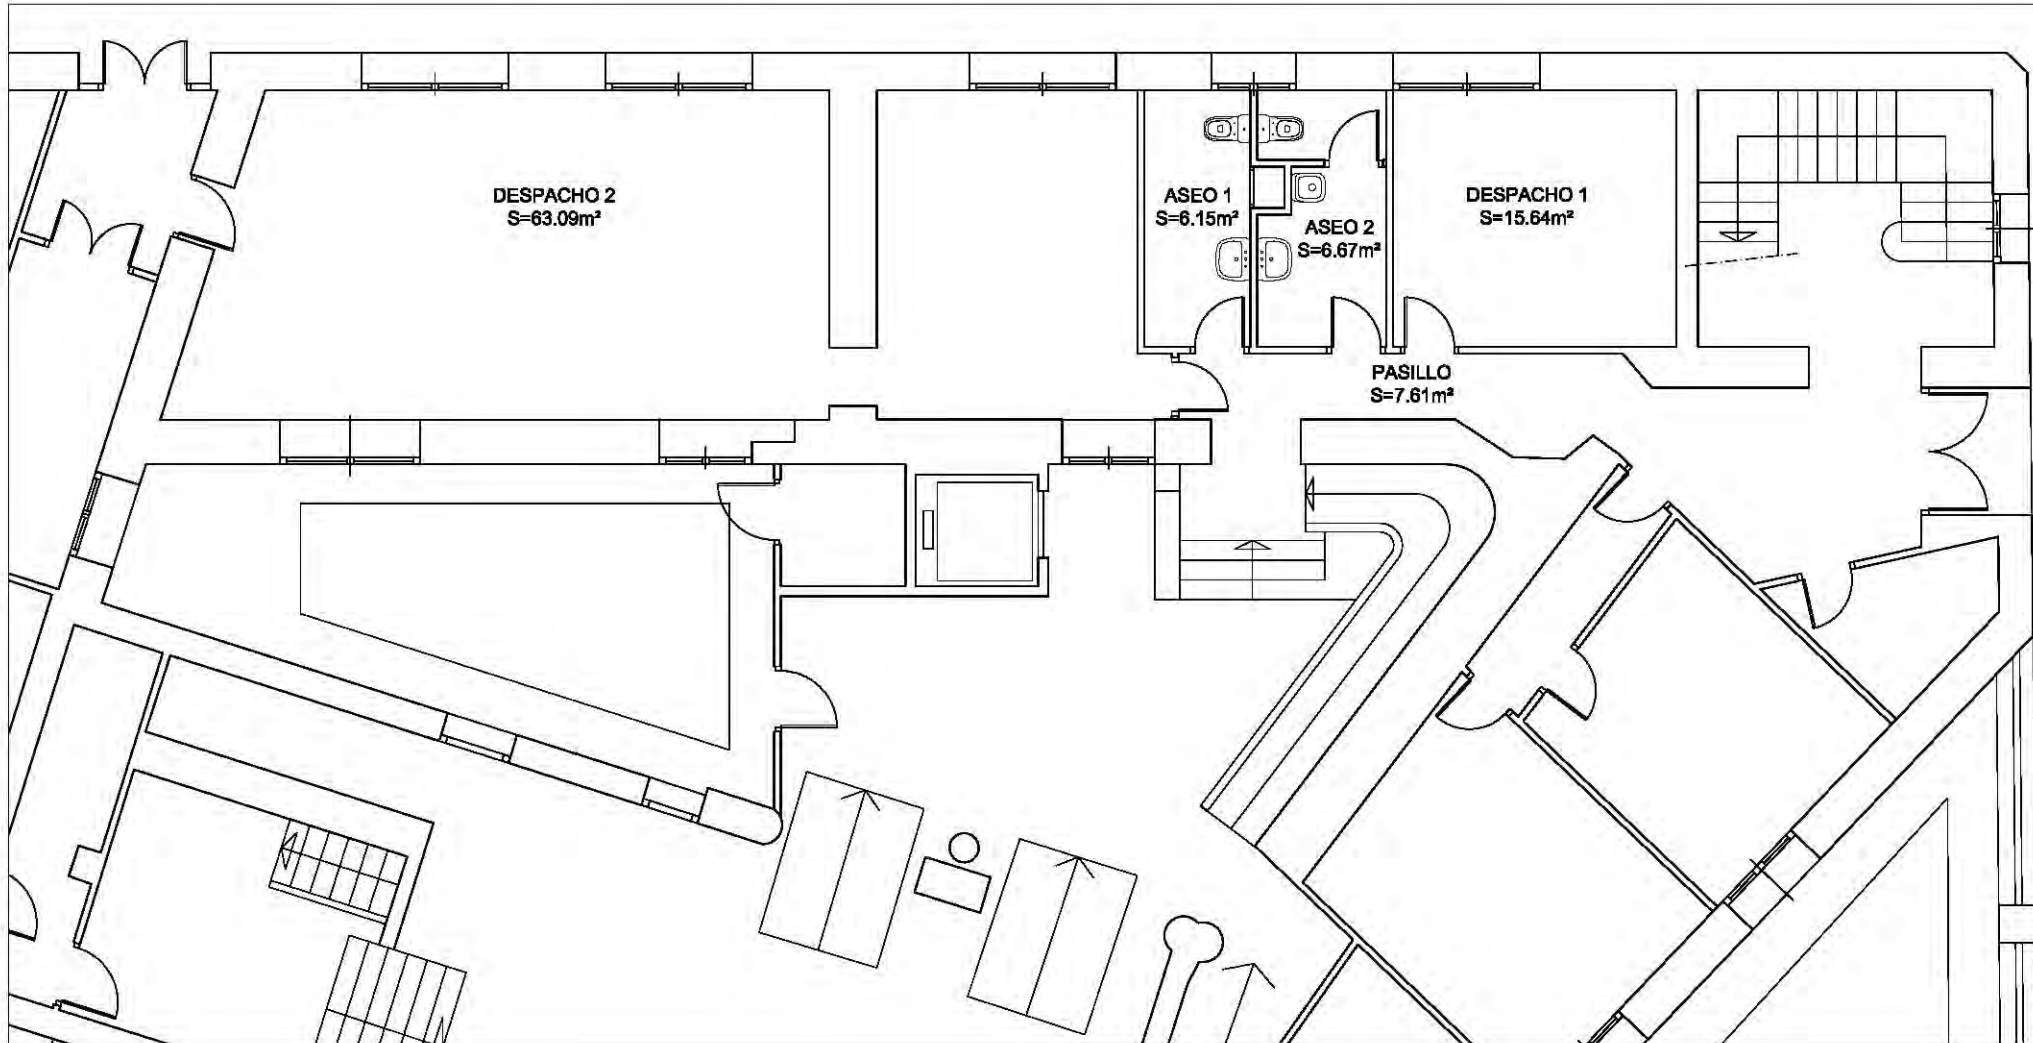

CUADRO DE SUPERFICIES	
ACTUACIONES EN EDIFICIO	
ASEO 1	6.15 m²
ASEO 2	6.67 m²
PASILLO	7.61 m²
DESPACHO 1	15.64 m²

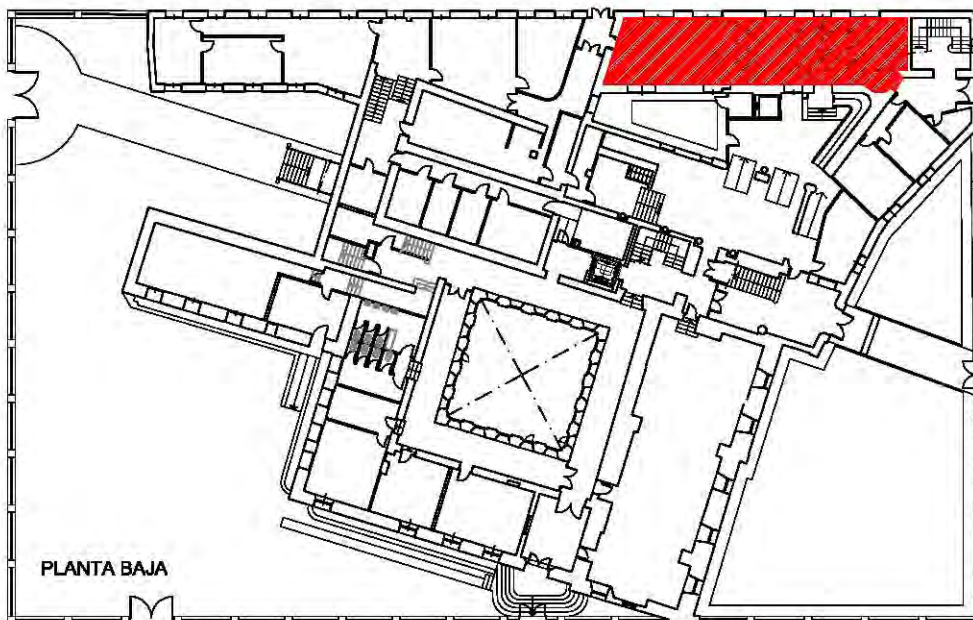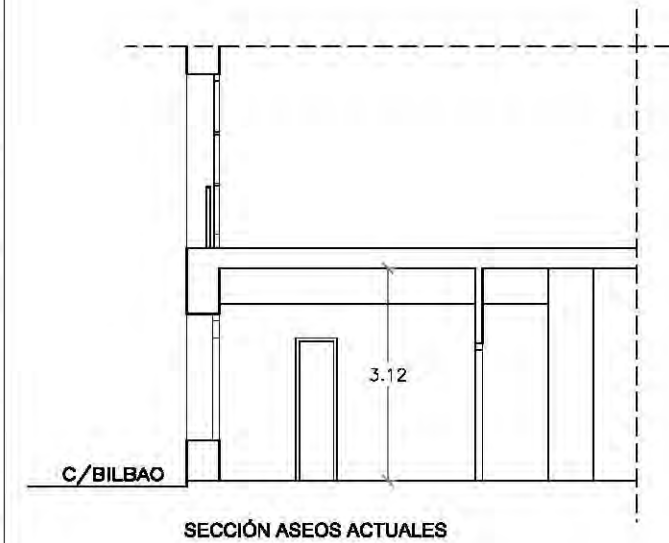

 **Zaragoza**
AYUNTAMIENTO
Gerencia de Urbanismo

DIRECCIÓN DE ARQUITECTURA
OFICINA TÉCNICA DE ARQUITECTURA

**REFORMA ASEOS Y TRATAMIENTO HUMEDADES PLANTA BAJA
MEDIO AMBIENTE**

PLANO:

USOS, SUPERFICIES Y SECCIÓN ESTADO ACTUAL EA-01

ARQUITECTO:

LEONARDO ORO VARGAS

TEC. GRADO SUP.:

ESCALA:

MARZO 2019

1/100

REM: 44


IDENTIFICADOR:

17.068 - CEN CASA JIMENEZ ACOND EDIF 2017 - P3

NOMBRE DOC.	Planos	PÁGINA 4 / 8
FIRMADO POR	CARGO FIRMANTE	ID. FIRMA
PAULA PILAR MOLES LOPEZ	La Técnico	5479924





MTE5LZE1NjQxNjQWDE\$

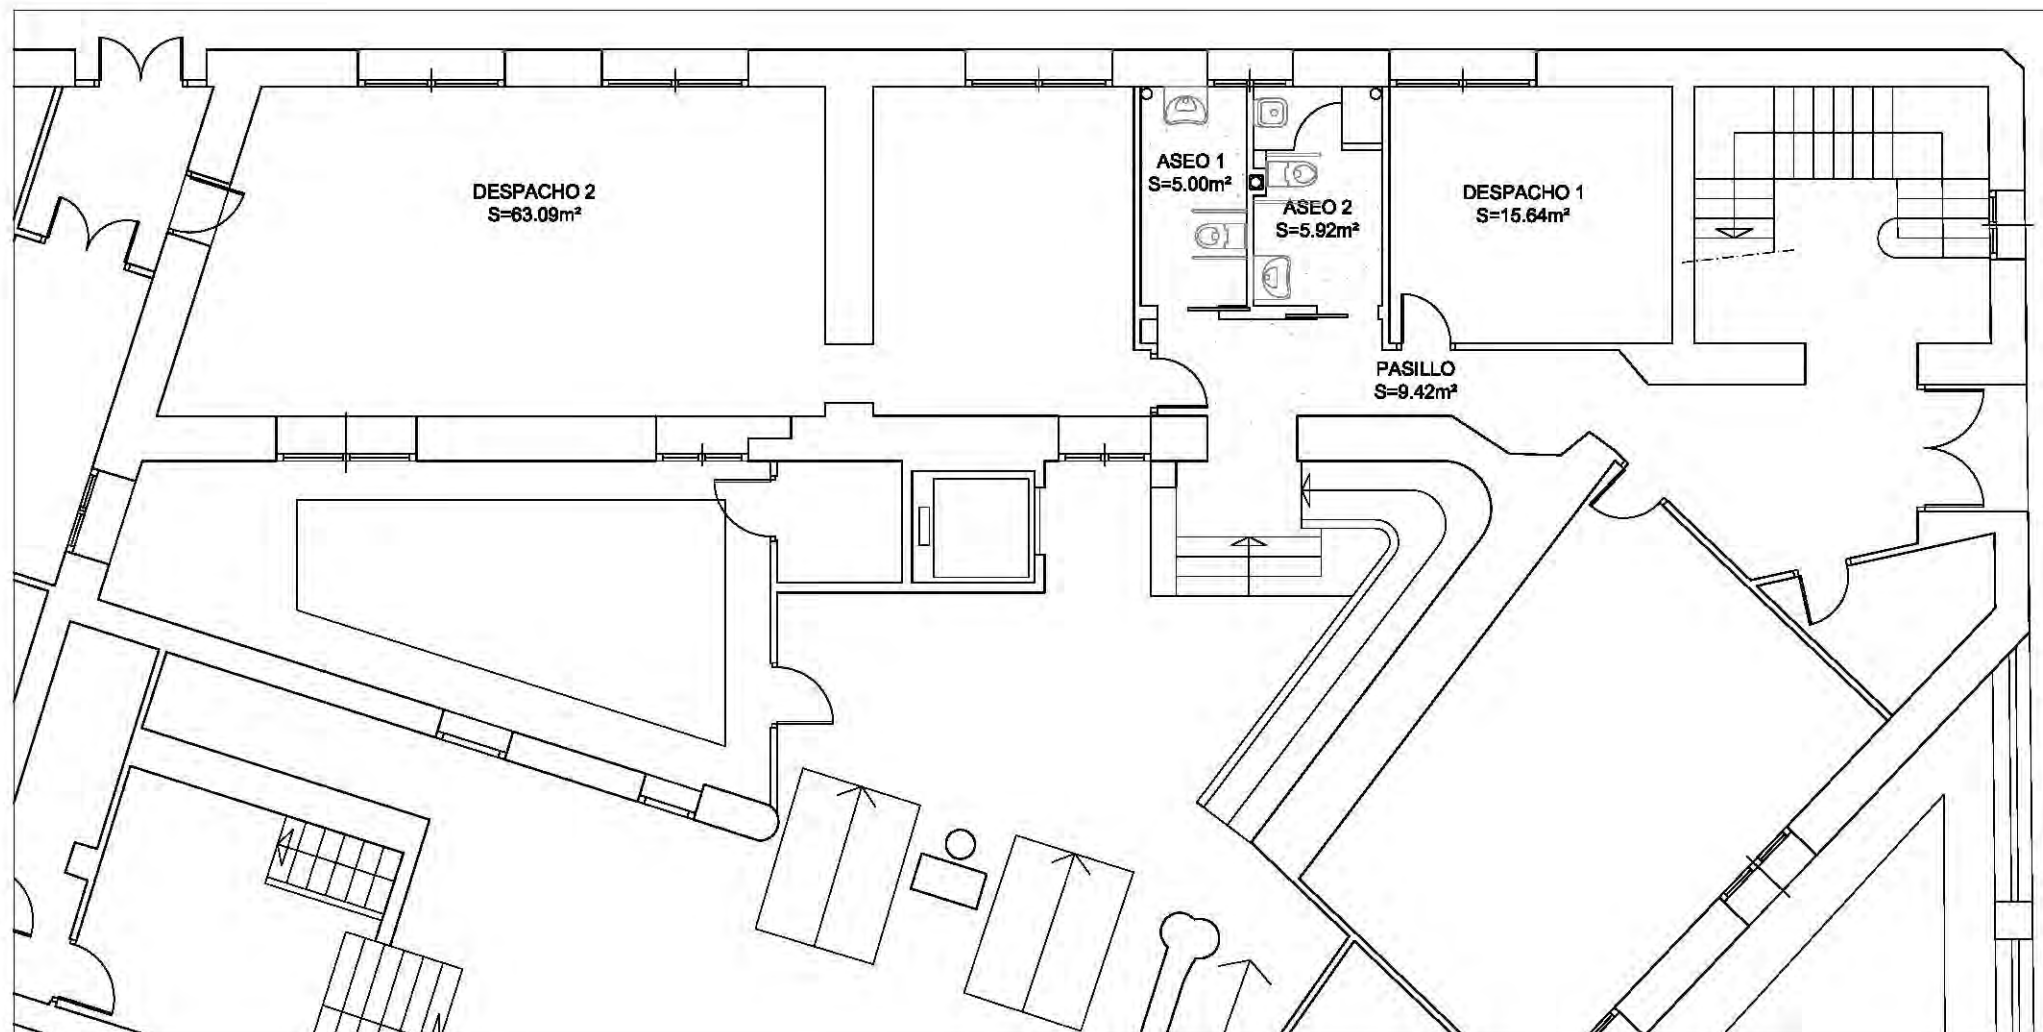

CUADRO DE SUPERFICIES

ACTUACIONES EN EDIFICIO	
ASEO 1	5.00 m ²
ASEO 2	5.92 m ²
PASILLO	9.42 m ²
DESPACHO 1	15.64 m ²
DESPACHO 2	63.09 m ²
TOTAL ÚTIL ACTUACIÓN	99,07 m ²

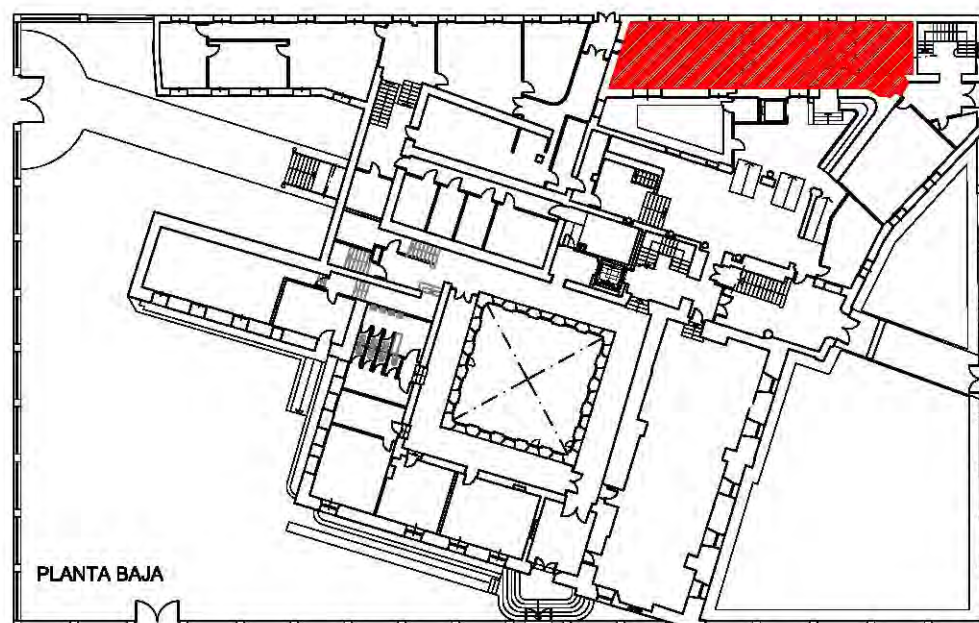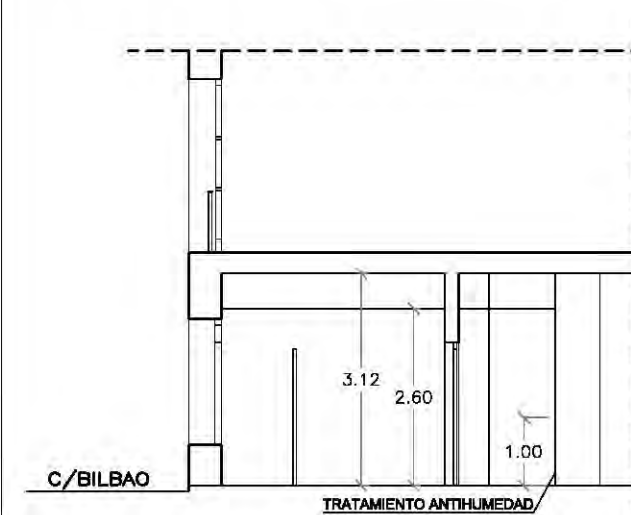

Zaragoza
AYUNTAMIENTO
Gerencia de Urbanismo

DIRECCIÓN DE ARQUITECTURA
OFICINA TÉCNICA DE ARQUITECTURA



REFORMA ASEOS Y TRATAMIENTO HUMEDADES PLANTA BAJA
MEDIO AMBIENTE

PLANO:
USOS, SUPERFICIES Y SECCIÓN ESTADO REFORMADO A-01

ARQUITECTO:	TEC. GRADO SUP.:	ESCALA:	MARZO 2019
LEONARDO ORO VARGAS		1/100	REM: 44
IDENTIFICADOR:		17.088 - CEN CASA JIMENEZ ACOND EDIF 2017 - P3	


NOMBRE DOC.	Planos		PÁGINA 5 / 8
FIRMADO POR	CARGO FIRMANTE	FECHA FIRMA	ID. FIRMA
PAULA PILAR MOLES LOPEZ	La Técnico	10/05/2019	5479924



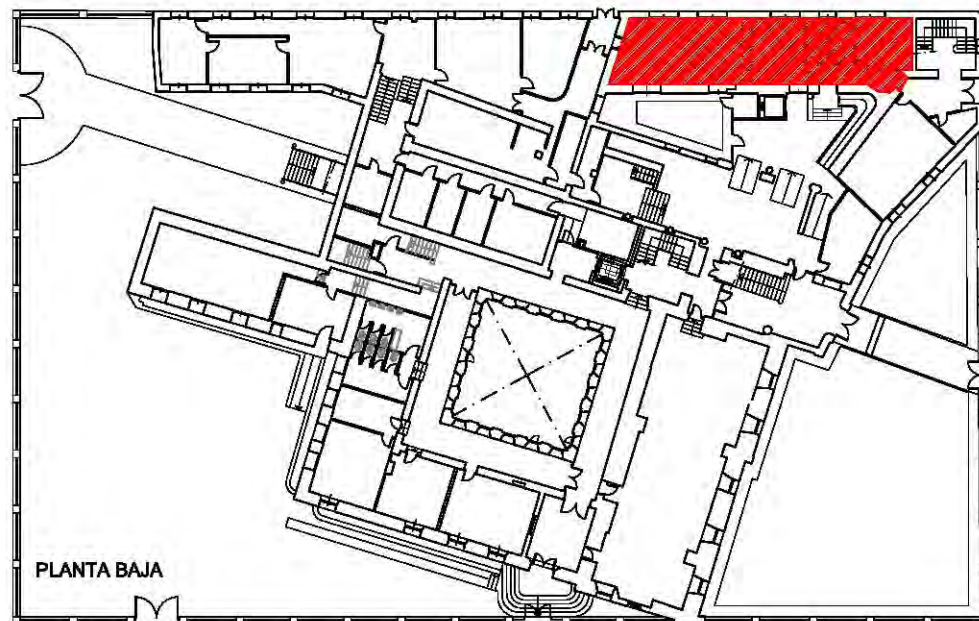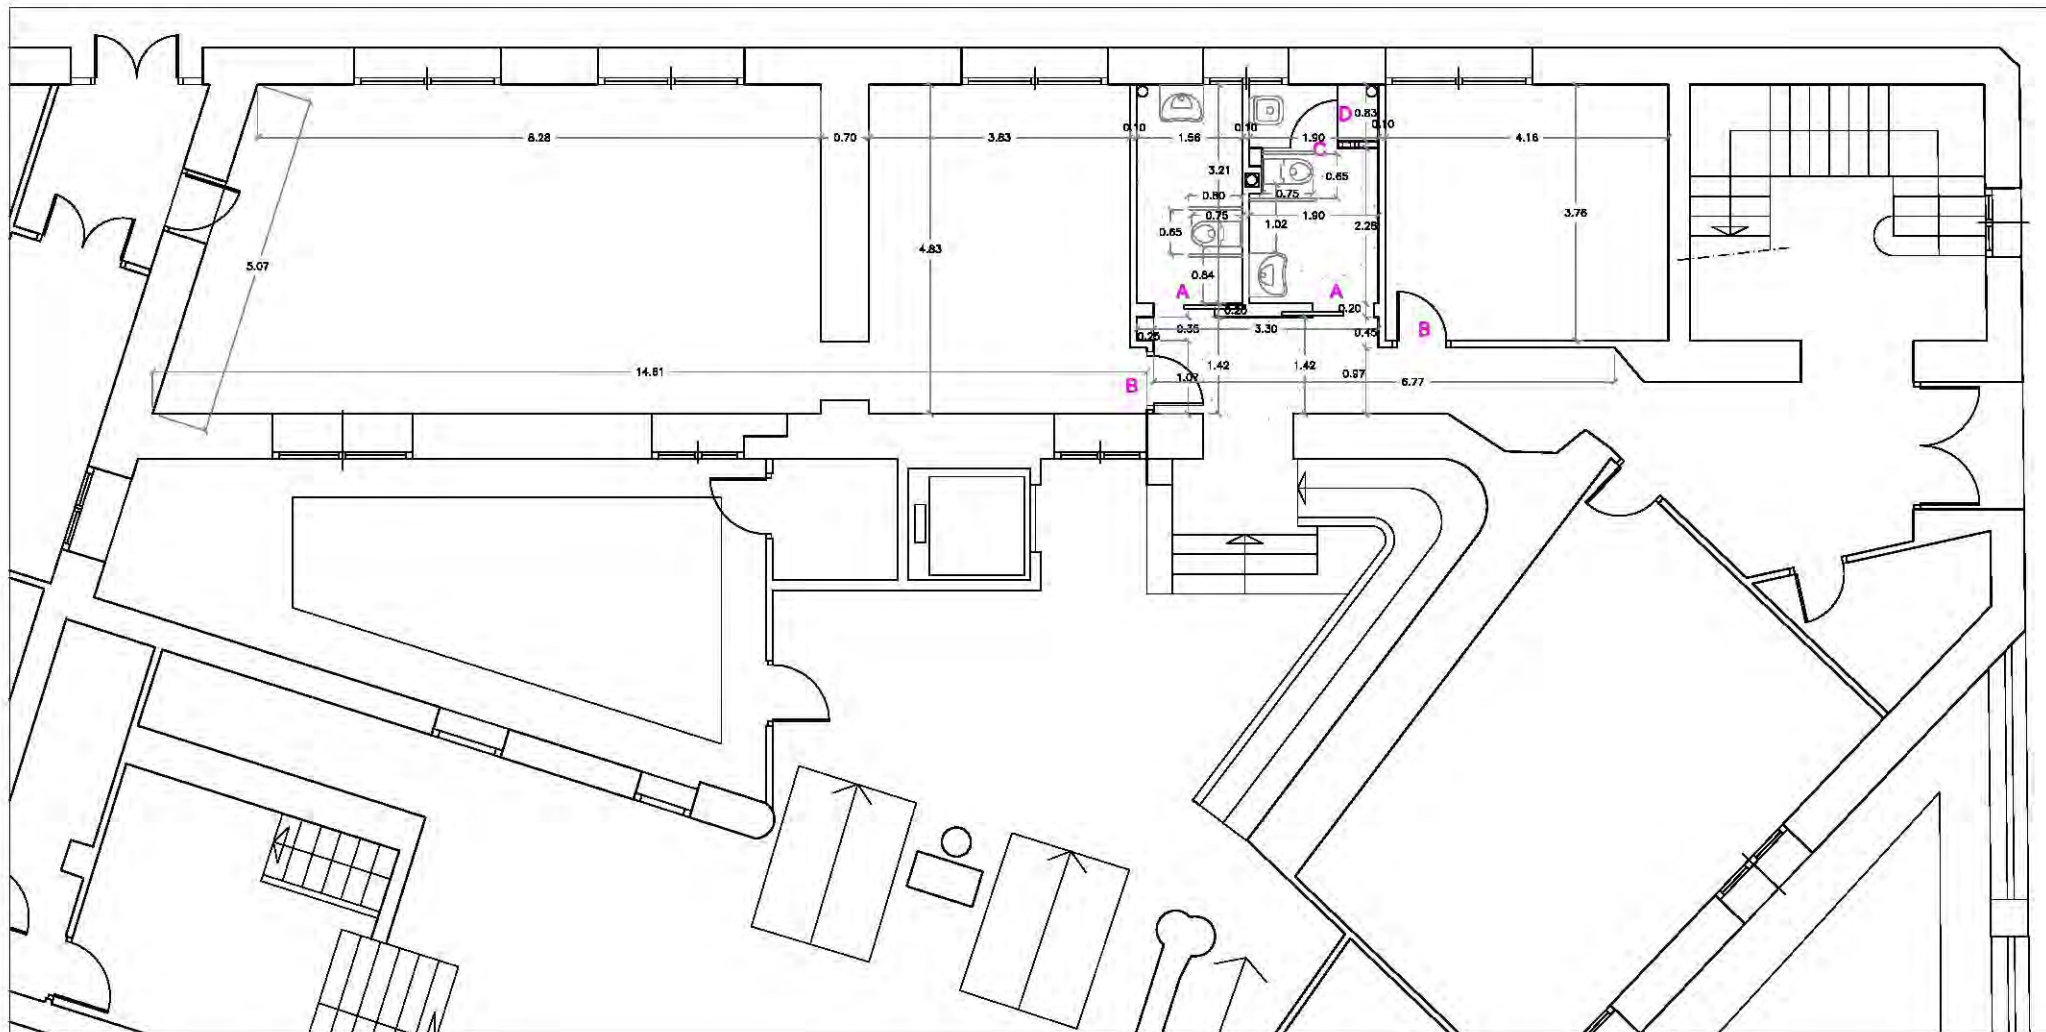


CARPINTERIA INTERIOR

A
2 Ud.

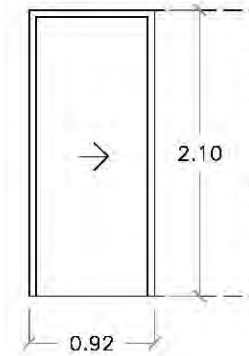


Puerta de paso ciega
lisa maciza de una
hoja corredera.

B
2 Ud.

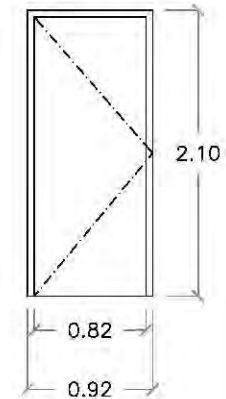


Puerta de paso ciega
lisa maciza de una
hoja pivotante.

C
1 Ud.

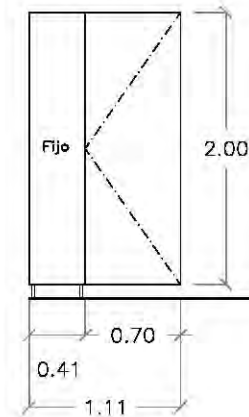

Puerta y mampara
formada por
tablero compacto
estratificado de
resinas fenólicas.

D
1 Ud.

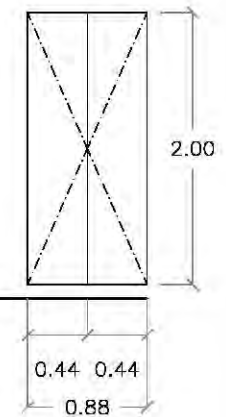

Armario formado
por dos puerta de
tablero compacto
estratificado de
resinas fenólicas.



DIRECCIÓN DE ARQUITECTURA
OFICINA TÉCNICA DE ARQUITECTURA

REFORMA ASEOS Y TRATAMIENTO HUMEDADES PLANTA BAJA MEDIO AMBIENTE

PLANO:

COTAS ESTADO REFORMADO

A-02

ARQUITECTO:

LEONARDO ORO VARGAS

TEC. GRADO SUP.:

ESCALA:

1/100

MARZO 2019

REM: 44


IDENTIFICADOR:

17.088 - CEN CASA JIMENEZ ACOND EDIF 2017 - P3


NOMBRE DOC.	Planos	PÁGINA 6 / 8
FIRMADO POR	CARGO FIRMANTE	ID. FIRMA
PAULA PILAR MOLES LOPEZ	La Técnico	5479924



MTESLZE1NJQXNJDWDES

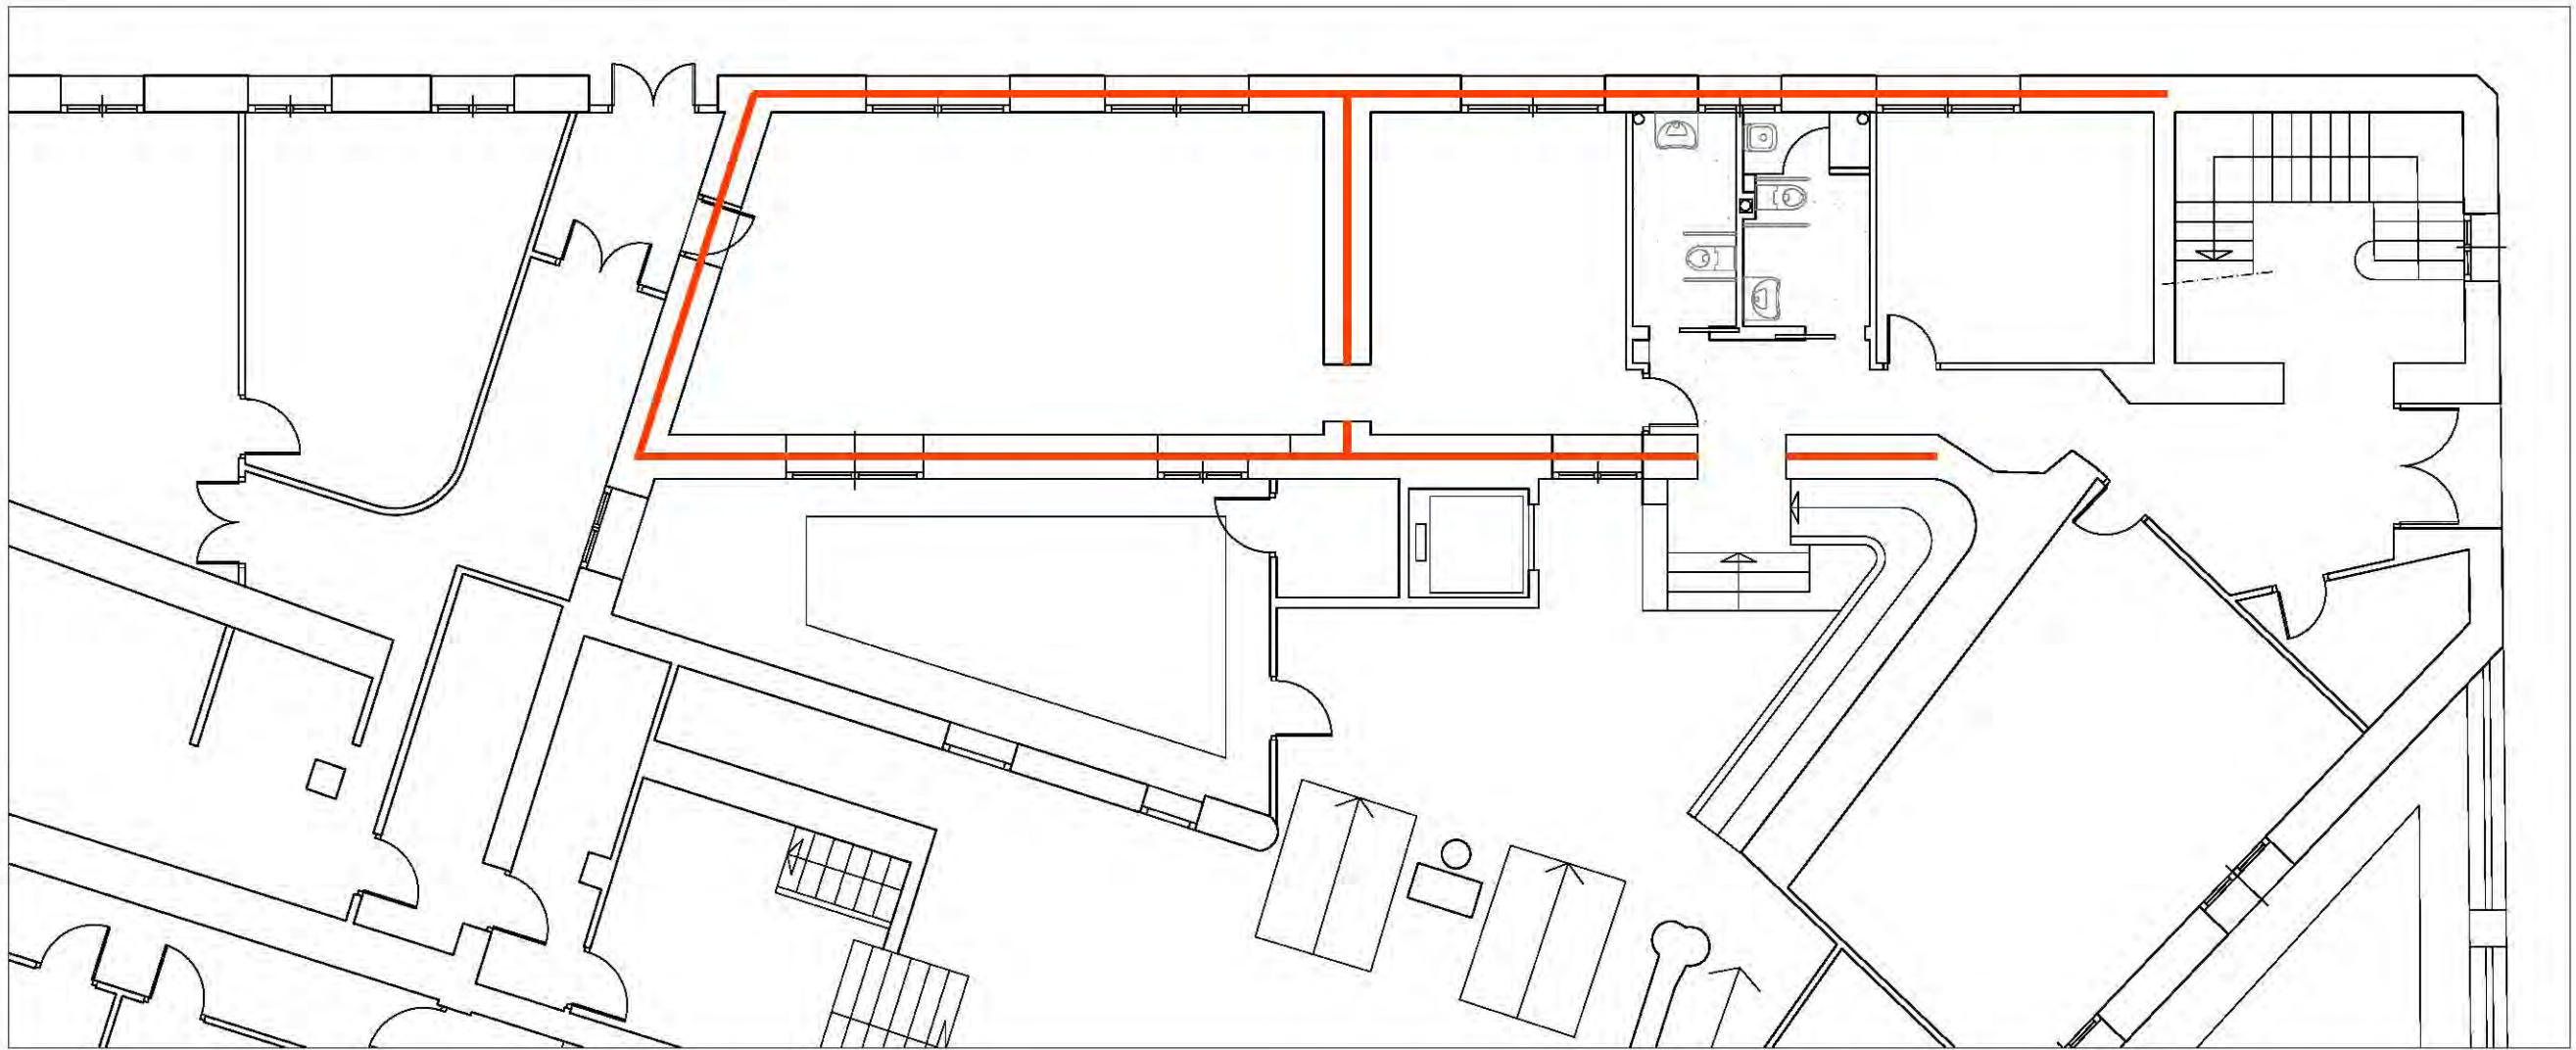

TRATAMIENTO ANTIHUMEDAD DE MUROS

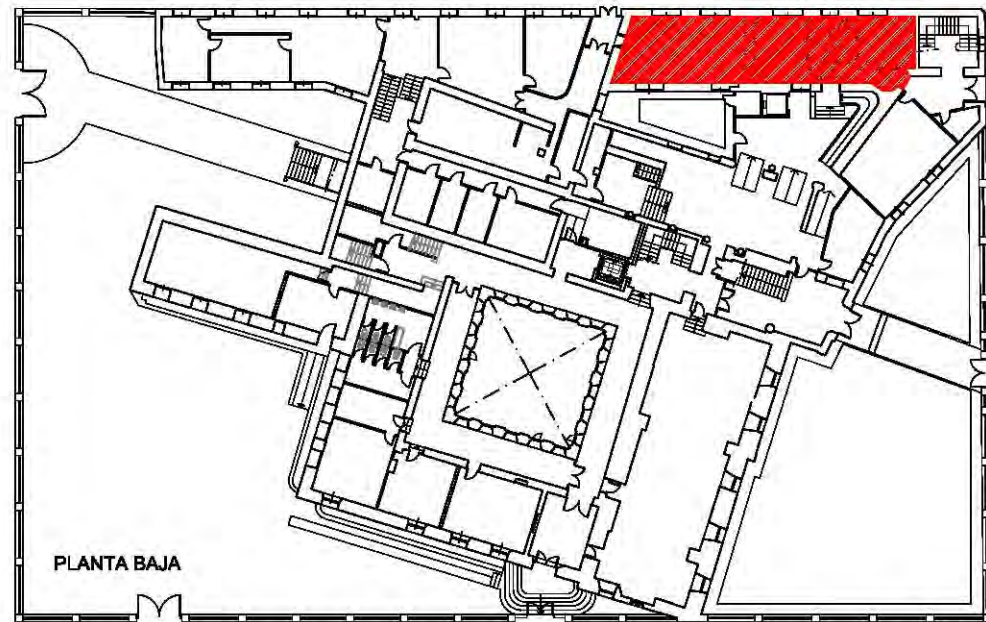

PLANTA BAJA

 **Zaragoza**
AYUNTAMIENTO
Gerencia de Urbanismo

DIRECCIÓN DE ARQUITECTURA
OFICINA TÉCNICA DE ARQUITECTURA

REFORMA ASEOS Y TRATAMIENTO HUMEDADES PLANTA BAJA
MEDIO AMBIENTE

PLANO:


TRATAMIENTO ANTIHUMEDAD MUROS

A-03


ARQUITECTO:	TEC. GRADO SUP.:	ESCALA:	MARZO 2019
LEONARDO ORO VARGAS		1/100	REM: 44
IDENTIFICADOR:		17.088 - CEN CASA JIMENEZ ACOND EDIF 2017 - P3	

NOMBRE DOC.	Planos	PÁGINA 7 / 8
FIRMADO POR	CARGO FIRMANTE	ID. FIRMA
PAULA PILAR MOLES LOPEZ	La Técnico	5479924




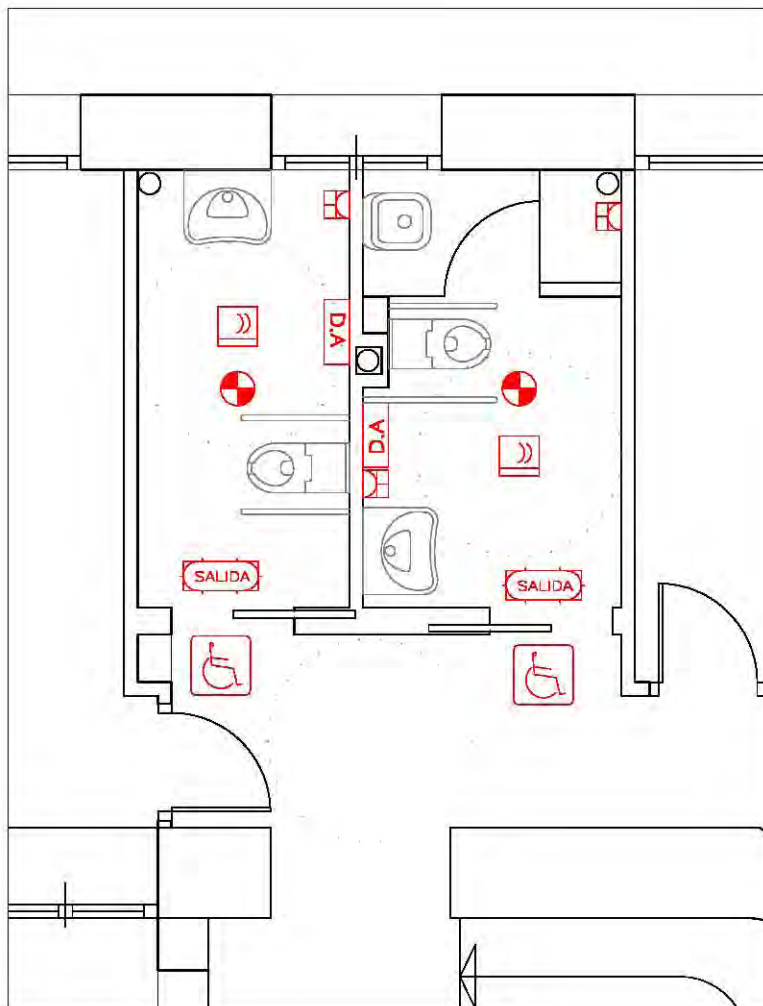

ELECTRICIDAD

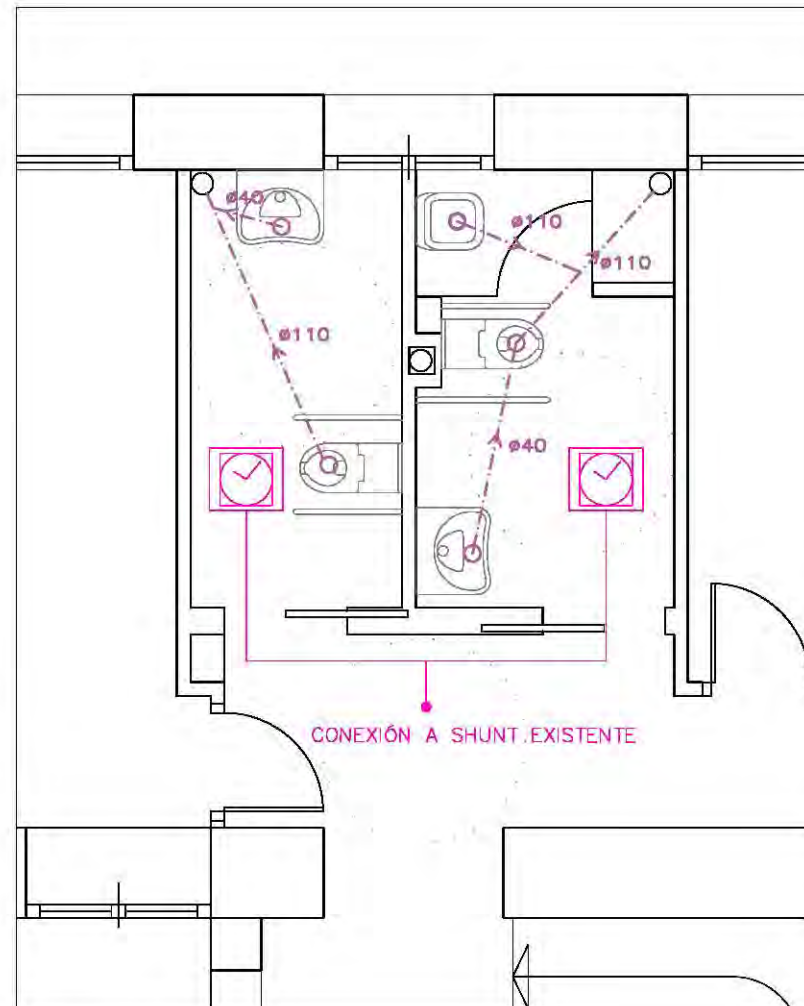

SANEAMIENTO

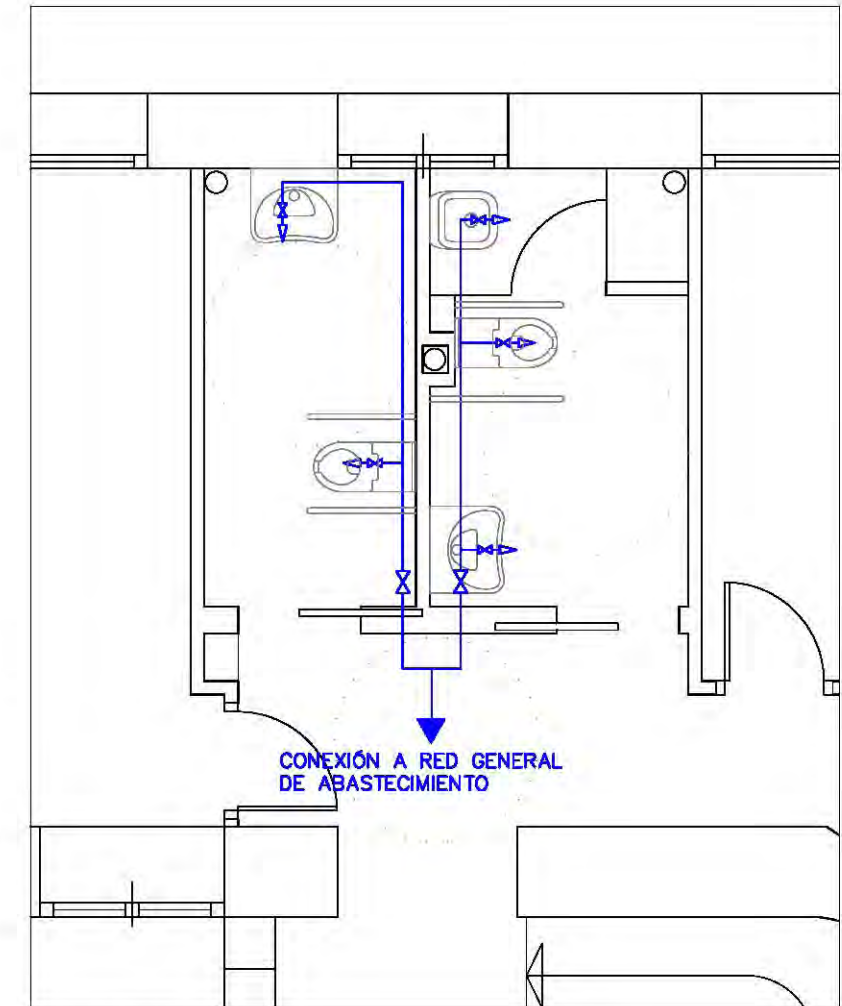

FONTANERÍA

DESAGUE DE APARATOS	
APARATO	Ø
INODORO	Ø100
VERTEDERO	Ø100
LAVABO	Ø40

DIAMETRO DERIVACIONES DE LOS APARATOS	
APARATO	TUBO DE PLÁSTICO (mm)
LAVABO	12
INODORO	12
VERTEDERO	12

LEYENDA SANEAMIENTO	
	SUMIDEROS
	DESAGÜES
	TUBERIA P.V.C. APARATOS

	BASE DE ENCHUFE IP55 16A NIESSEN ARCO ESTANCO
	DETECTOR MOV PHILIPS OCCUSWITCH LRM108
	PHILIPS DN130B D165 1xLED10S/840
	PUNTO LLAMADA ACCESIBLE
	SAGELUX BRICK BRK-200 PERMANENTE CON CARTEL DE SALIDA
	ROTULO DE SALIDA DE EMERGENCIA ACCESIBLE

LEYENDA FONTANERÍA	
	LLAVE DE CORTE
	CANALIZACIÓN AGUA FRÍA
	TOMA PARA AGUA FRÍA
INSTALACIÓN DE VENTILACIÓN	
	RED EXTRACCIÓN FORZADA
	EXTRACTOR TEMPORIZADO



DIRECCIÓN DE ARQUITECTURA
OFICINA TÉCNICA DE ARQUITECTURA

REFORMA ASEOS Y TRATAMIENTO HUMEDADES PLANTA BAJA MEDIO AMBIENTE

PLANO:

INSTALACIONES

I-01

ARQUITECTO:	TEC. GRADO SUP.:	ESCALA:	MARZO 2019
LEONARDO ORO VARGAS		1/50	REM: 44
IDENTIFICADOR:		17.088 - CEN CASA JIMENEZ ACOND EDIF 2017 - P3	

NOMBRE DOC.	Planos			PÁGINA 8 / 8
FIRMADO POR	CARGO FIRMANTE	FECHA FIRMA	ID. FIRMA	
PAULA PILAR MOLES LOPEZ	La Técnico	10/05/2019	5479924	

