



**PROYECTO DE EJECUCIÓN
SUSTITUCIÓN DE
LUMINARIAS PARA
EFICIENCIA ENERGÉTICA
EN CENTRO CÍVICO TÍO
JORGE**

UNIDAD:

UNIDAD DE ENERGÍA E
INSTALACIONES

INGENIERO INDUSTRIAL:
ASISTENCIA EXTERNA

Manuel López Llopis

INGENIERO TÉCNICO INDUSTRIAL:
FUNCIONARIO MUNICIPAL

Pedro Alonso Domínguez

AGOSTO / 2017

17-077 – ELR C CÍVICO TIO JORGE EFIC IEB - P1

**PROYECTO SUSTITUCIÓN LUMINARIAS PARA EFICIENCIA
ENERGÉTICA EN CENTRO CÍVICO TÍO JORGE
17-077 – ELR C CÍVICO TIO JORGE EFIC IEB - P1**

INDICE:

- **MEMORIA**
- **CÁLCULOS**
- **PLIEGO DE CONDICIONES**
- **ESTUDIO BÁSICO SEGURIDAD**
- **MEDICIONES Y PRESUPUESTO**
- **PLANOS**

**PROYECTO SUSTITUCIÓN LUMINARIAS PARA EFICIENCIA
ENERGÉTICA EN CENTRO CÍVICO TÍO JORGE
17-077 – ELR C CÍVICO TIO JORGE EFIC IEB - P1**

- **MEMORIA**

PROYECTO SUSTITUCIÓN LUMINARIAS PARA EFICIENCIA ENERGÉTICA EN CENTRO CÍVICO TÍO JORGE

17-077 – ELR C CÍVICO TIO JORGE EFIC IEB - P1

INDICE

MEMORIA GENERAL

1. ANTECEDENTES Y OBJETO
2. ENCARGO DE LA MEMORIA
3. CONDICIONES URBANISTICAS
4. AUTORES DE LA MEMORIA
5. PLAZO EJECUCIÓN DE LA OBRA
6. JUSTIFICACIÓN ECONOMICA Y AHORRO ENERGÉTICO
7. MEMORIA JUSTIFICATIVA Y FICHA TECNICA
 - 6.1 Memoria Justificativa
 - 6.2 Ficha Técnica
8. NORMATIVA DE APLICACION
9. SOLUCIONES PROPUESTAS Y CONSIDERACIONES
10. MEMORIA DE LA INSTALACIÓN
11. NORMAS DE EJECUCION DE LAS INSTALACIONES
12. PRUEBAS REGLAMENTARIAS
13. CONDICIONES DE USO, MANTENIMIENTO Y SEGURIDAD
14. PLIEGO DE CONDICIONES
15. SEGURIDAD Y SALUD LABORAL
16. EXPRESION DEL PRESUPUESTO

CÁLCULOS

PLIEGO DE CONDICIONES

ESTUDIO BÁSICO DE SEGURIDAD Y SALUD

MEDICIONES Y PRESUPUESTO

PLANOS

- 1 SITUACIÓN Y EMPLAZAMIENTO
- 2 PLANTA SÓTANO. ESTADO ACTUAL
- 3 PLANTA BAJA. ESTADO ACTUAL
- 4 PLANTA PRIMERA. ESTADO ACTUAL
- 5 PLANTA SÓTANO. ESTADO REFORMADO
- 6 PLANTA BAJA. ESTADO REFORMADO
- 7 PLANTA PRIMERA. ESTADO REFORMADO

PROYECTO SUSTITUCIÓN LUMINARIAS PARA EFICIENCIA ENERGÉTICA EN CENTRO CÍVICO TÍO JORGE

17-077 – ELR C CÍVICO TIO JORGE EFIC IEB - P1

MEMORIA GENERAL

1. ANTECEDENTES Y OBJETO

El edificio de Centro Cívico Tío Jorge situado en Plaza de San Gregorio, Zaragoza, dispone de una instalación de alumbrado formada por luminarias con equipos convencionales, siendo la gran mayoría modelos antiguos, por lo que no están en buen estado.

Para conseguir un ahorro de energía con mayor eficiencia, se plantea el cambio de las luminarias para los diferentes espacios del centro instalando tecnología tipo LED.

También se plantea la renovación de las emergencias que estén en mal estado de conservación.

Las actuaciones previstas contemplan intervenciones en el interior del edificio, pero no se tratan de obras generales, si no de trabajos puntuales que se realizarán de forma que se causen las menos molestias posibles a la actividad que se desarrolla en este centro.

El objeto del presente Proyecto, es definir estas modificaciones, de la forma más económica posible y de acuerdo a las especiales características del edificio.

2. ENCARGO DEL PROYECTO

El presente Proyecto, se redacta siguiendo las instrucciones cursadas al efecto por la Dirección de Arquitectura.

Al estar los trabajos a realizar en esta área, dentro de “Certificación de Calidad” se la ha asignado el código 17-077 – ELR C CÍVICO TIO JORGE EFIC IEB – P1

3. CONDICIONES URBANÍSTICAS

El edificio está incluido en la red municipal de Centros Cívicos y tiene una superficie total interior de 1.885,42 m².

Las modificaciones previstas en las instalaciones no modifican las condiciones urbanísticas.

4. AUTORES DEL PROYECTO

Los autores del presente Proyecto, Manuel López Llopis, Ingeniero Industriale de la Asistencia Técnica Externa INOVA INGENIEROS S.L.P. y en colaboración con Pedro Alonso Domínguez, Ingeniero Industrial, de la Unidad de Energía e Instalaciones del Servicio de Conservación de Arquitectura del Ayuntamiento de Zaragoza, actuando en calidad de funcionario municipal.

5. PLAZO EJECUCIÓN DE LA OBRA

El plazo de ejecución de la obra será de 3 meses desde la firma del acta de replanteo.

6. JUSTIFICACIÓN ECONÓMICA Y AHORRO ENERGÉTICO

La inversión realizada, se justifica económicamente, dado que se prevé un ahorro en el consumo energético anual de 32.533,26 kWh lo que supone aproximadamente un 50 % respecto del actual.

Además, el cambio a tecnología LED, supondrá una disminución de las emisiones de CO₂, de aproximadamente 11,3 toneladas anuales.

7. MEMORIA JUSTIFICATIVA Y FICHA TÉCNICA

Las consideraciones a tener en cuenta en la realización de estos Proyectos y su correspondiente ejecución posterior son las siguientes:

MEMORIA JUSTIFICATIVA

Tipo de necesidad: Obra

Justificación de la necesidad: Dar cumplimiento a la Directiva 2010_27_UE del Parlamento Europeo y del Consejo en materia de Eficiencia Energética y como actuación dentro del Programa de Ahorro Energético 2015-2020 del Excmo. Ayuntamiento de Zaragoza.

Argumento para elegir un contrato menor: No superar la cuantía establecida para los contratos menores de obras según artículo 138 RDL 3/2001 de 14 de noviembre, por el que se aprueba el TRLCSP.

Aplicación presupuestaria: El presupuesto asciende a la cantidad de 59.612,79 euros, IVA incluido, con cargo a la partida "Plan de Ahorro de Energía"

FICHA TECNICA

Tipo de necesidad: Obra

Objeto del contrato: Obras de reforma de instalación de iluminación.

Descripción servicio/obra/suministro: Reforma de instalación de iluminación.

Precio del contrato: 39.865,44 EUROS + 8.371,74 EUROS (I.V.A.) = 48.237,18- EUROS (I.V.A. INCLUIDO).

Criterios de adjudicación: Se utilizará el criterio de baja lineal ofertada.

Otras condiciones de adjudicación: No aplica.

8. NORMATIVA DE APLICACIÓN

Para la redacción de esta separata se tendrán en consideración los siguientes Reglamentos y Normas Vigentes:

- Reglamento Electrotécnico de Baja Tensión e Instrucciones Técnicas Complementarias (Real Decreto 842/2002 de 2 de Agosto).
- Normas particulares de la Compañía Suministradora.
- Ordenanza General de Seguridad e Higiene en el Trabajo.
- R. D. 486/1997, Disposiciones Mínimas de Seguridad y Salud en los Lugares de Trabajo.
- R. D. 485/1997, Disposiciones Mínimas en Materia de Señalización de Seguridad y Salud en el Trabajo.
- Ordenanza Municipal de Protección contra incendios de Zaragoza
- Ley 31/1995, Prevención de Riesgos Laborales.
- Normas UNE de Aplicación.

9. SOLUCIONES PROPUESTAS Y CONSIDERACIONES

- Los trabajos incluidos en el presente proyecto, serán los siguientes:
 - Actualizar el alumbrado existente, instalando tecnología tipo LED.
 - Renovar las emergencias que estén en mal estado de conservación.

- De este modo, las obras contemplan la instalación eléctrica en baja tensión completa para el edificio (Planta Sótano, Baja y Primera).

- Además de trabajos auxiliares tales como: apertura de muros, rozas, cierres de parámetros, trabajos de herrería, sellado de pasos, pinturas y acabados, etc.

- En apartado posterior se definen en detalle los trabajos a realizar.

10. MEMORIA DE LA INSTALACIÓN

Seguidamente se detallan los trabajos a realizar en las distintas zonas, indicándose en el presupuesto y planos las características y cantidad de los distintos materiales.

Desmontaje, obras albañilería y varios

- Desmontaje de las luminarias existente y traslado de las mismas a un punto limpio.

- Desmontaje de las conexiones de dichas luminarias. Para que posteriormente se realicen las conexiones alimentando cada una de las luminarias desde la caja de empalmes individualmente, es decir, colocando una caja por cada luminaria.

- Ejecución de trabajos auxiliares que sean necesarios, tales como: apertura de muros, rozas, cierres de parámetros, trabajos de herrería, sellado de pasos, pinturas y acabados, etc.

Instalación eléctrica

- La instalación eléctrica se realizará siguiendo lo prescrito en el Vigente Reglamento Electrotécnico de Baja Tensión y sus Instrucciones Complementarias, así como en las Normas Particulares de la Compañía Suministradora.

- La ejecución de la instalación será efectuada por un instalador electricista en posesión del correspondiente carnet de instalador autorizado por el Servicio Provincial de Industria y Energía.
- La derivación individual existente es sección suficiente para alimentar la zona de actuación.
- Se pondrán las protecciones necesarias en los nuevos circuitos, si fuera necesaria la instalación de los mismos.
- Se modificará la conexión de las luminarias, alimentando cada una desde la caja de empalmes individualmente, colocando una caja por cada luminaria.
- Las instalaciones desde el cuadro eléctrico a puntos finales de consumo se realizarán mediante conductores de cobre con aislamiento de 750 V ó 1000 V, según el caso. Irán canalizadas por falso techo en tubos o bandejas, finalmente si fuera necesario empotrados bajo tubo (en el caso de los conductores de 750 V siempre irán bajo tubo) o en montaje superficial bajo tubo rígido o de acero. Todos los cables serán no propagadores del incendio y con emisión de humos y opacidad reducida es decir, cables con características equivalentes a las de la norma UNE 21.213 parte 4 ó 5; o a la norma UNE 21.1002 (según la tensión asignada del cable), para cumplir con esta prescripción.
- Los cables eléctricos destinados a circuitos de servicios de seguridad no autónomos o a circuitos de servicios con fuentes autónomas centralizadas, deben mantener el servicio durante y después del incendio, siendo conformes a las especificaciones de la norma UNE-EN 50.200 y tendrán emisión de humos y opacidad reducida. Los cables con características equivalentes a la norma UNE 21.123 partes 4 ó 5, apartado 3.4.3, cumplen con la prescripción de emisión de humos y opacidad reducida.
- Los tubos protectores serán según el tipo de instalación, de plástico "cero halógenos" flexibles, plástico "cero halógenos" rígido, rígido blindado, acero, etc. y de diámetros según Reglamento.
- Las secciones de los cables serán tales que soporten la potencia instalada y la caída de tensión sea la adecuada. La sección de los conductores a utilizar se determina de forma que la caída de tensión entre el origen de la instalación interior y cualquier punto de utilización sea menor del 3% para alumbrado y del 5 % para los demás usos. Esta caída de tensión se calculará considerando alimentados todos los aparatos susceptibles de funcionar simultáneamente. La determinación de las intensidades máximas de los cables

se regirá en su totalidad por lo indicado en la Norma UNE 20.460-5-523 y su anexo nacional.

- En todos los puntos donde se efectúe conexión o derivación ésta se realizará mediante cajas previstas para tal fin. Las cajas de derivación tendrán las dimensiones necesarias en cada caso, de forma que, una vez llevados a las mismas la totalidad de conductores, quede una cuarta parte de la superficie de éstas como mínimo libre, sin que en ningún caso las dimensiones de éstas sean inferiores a 100x100 mm. Los empalmes de los conductores se realizarán en el interior de las cajas de derivación mediante bornas.

- Los conductores de la instalación deberán identificarse fácilmente mediante el siguiente código de colores: El conductor neutro en la instalación, se identificarán con el color azul claro. Al conductor de protección se le identificará por el color verde-amarillo. Todos los conductores de fase, o en su caso, aquellos para los que no se prevea su paso posterior a neutro, se identificarán por los colores marrón o negro. Cuando se considere necesario identificar tres fases diferentes, se utilizará también el color gris.

- En las instalaciones para alumbrado de las dependencias donde se reúna público, el número de líneas secundarias y su disposición en relación con el total de lámparas a alimentar será tal que el corte de corriente en una cualquiera de ellas no afecte a más de la tercera parte del total de lámparas.

- Para que se mantenga el mayor equilibrio posible en la carga de los conductores que forman parte de la instalación, se procurará que la carga quede repartida entre las distintas fases.

- En los recintos que contengan bañera o ducha se tendrán en cuenta los volúmenes señalados por la instrucción BT-27 y deberá realizarse una conexión equipotencial tal y como se describe en el apartado 2.2. de dicha instrucción.

- Todos los circuitos independientes irán protegidos por interruptores automáticos con sistema de corte electromagnético y su correspondiente diferencial.

Servicio de alumbrado ordinario

Se ha previsto una iluminación artificial de superficie y/o empotrada en falso techo. Las luminarias cumplirán los grados de protección adecuados según las zonas donde se encuentren.

Las pantallas LED serán para una tensión de servicio de 230 V, no darán una intensidad de cortocircuito superior a 4 veces la intensidad nominal, no alcanzando una temperatura de trabajo superior a los 75°C. Los equipos serán electrónicos.

-En los aseos y vestuarios se han previsto luminarias empotradas en falso techo tipo downlight de LED.

-En los pasillos, distribuidores y en el resto de espacios se han previsto pantallas de superficie con tecnología LED.

Los modelos y cantidad de cada uno de ellos quedan indicados en Planos.

Servicio de alumbrado de emergencia

Se sustituirá el alumbrado de emergencia que se encuentre en mal estado con objeto de asegurar en caso de fallo de la alimentación al alumbrado normal, la iluminación en los accesos hasta las salidas, para una eventual evacuación del público garantizando la seguridad de estas.

El alumbrado de seguridad estará previsto para entrar en funcionamiento automáticamente cuando se produzca un fallo del alumbrado general o cuando la tensión del alumbrado general baje a menos del 70% de su valor nominal.

La instalación de este alumbrado será fija y estará provista de fuentes propias de energía.

El alumbrado de seguridad estará dividido en alumbrado de evacuación y alumbrado de ambiente o anti-pánico.

El alumbrado de evacuación es la parte del alumbrado de seguridad prevista para garantizar el reconocimiento y la utilización de los medios o rutas de evacuación.

En rutas de evacuación, deberá proporcionar a nivel del suelo y en el eje de los pasos principales, una iluminancia horizontal mínima de 1 lux. En los puntos en los que estén situados los equipos de las instalaciones de protección contra incendios que exijan utilización manual y en los cuadros de distribución del alumbrado, la iluminancia mínima será de 5 lux.

El alumbrado de evacuación funcionará cuando se produzca un fallo de la alimentación normal, como mínimo durante una hora, proporcionando la iluminancia prevista.

El alumbrado ambiente o anti-pánico es la parte del alumbrado de seguridad previsto para evitar todo riesgo de pánico y proporcionar una iluminación adecuada que permita a los ocupantes identificar y acceder a las rutas de evacuación e identificar obstáculos.

Deberá proporcionar una iluminancia horizontal mínima de 0,5 lux en todo el espacio considerado, desde el suelo hasta una altura de 1m y funcionará cuando se produzca un fallo de la alimentación normal, como mínimo durante una hora, proporcionando la iluminancia prevista.

En el caso que nos ocupa, se dispondrá de un alumbrado de emergencia consistente en equipos autónomos, con batería propia y conectada a la red en circuito independiente.

El número de equipos y distribución quedan indicados en los Planos. Los situados sobre las puertas de acceso llevarán rótulo indicativo de "Salida".

Los aparatos autónomos destinados a alumbrado de emergencia deberán cumplir las normas UNE-EN 60598-2-22 y la norma UNE 20.392 o UNE 20.062, según sea la luminaria para lámparas fluorescentes o incandescentes, respectivamente. Además cumplirán con lo especificado en el apartado 3.4.1 de la instrucción BT-28 del Reglamento Electrotécnico de Baja Tensión.

Se han previsto en todos los casos equipos de alumbrado de tecnología LED.

Protecciones

La instalación dispondrá de protección contra contactos directos e indirectos, de forma que no supongan riesgo alguno para las personas o los animales domésticos tanto en servicio normal como cuando puedan presentarse averías posibles.

Estas medidas son las indicadas en la instrucción ITC-BT-24 y cumplirán con lo indicado en la UNE 20.460, parte 4-4-1 y parte 4-47.

La instalación contará con una red de tierra y con elementos de protección contra sobreintensidades y contra contactos directos e indirectos. Para ello contará con interruptores magnetotérmicos que aseguran la protección contra sobreintensidades y cortocircuito. La instalación se efectuará procurando que las partes activas no sean accesibles a personal no autorizado al igual que las cajas de derivación y embornamiento a receptores.

Los contactos indirectos se evitarán empleando interruptores diferenciales de alta sensibilidad, que actúen desconectando la instalación cuando se produzca una tensión indirecta de valor igual o superior a 24 V. Para ello se utilizarán diferenciales de 0,03 A de sensibilidad para alumbrado y tomas de corriente accesibles al público y 0,3 A para maquinaria y fuerza en general. Los interruptores diferenciales admitirán el paso de la intensidad de cortocircuito que pueda presentarse o en caso contrario estarán protegidos.

Los interruptores automáticos generales serán magnetotérmicos con poder de corte suficiente para la intensidad de cortocircuito que pueda presentarse.

Todos los dispositivos de protecciones contra sobrecargas y cortocircuitos interiores, estarán de acuerdo con las corrientes admisibles en los conductores de circuitos que protegen. Estos aparatos deberán llevar marcada su tensión de servicio.

Red de tierra

El edificio cuenta con red de tierra adecuada. Se conectará la nueva instalación a la red existente.

11. NORMAS DE EJECUCIÓN DE LAS INSTALACIONES

- Todas las normas de construcción e instalación se ajustarán, en todo caso, a los planos, mediciones y calidades que se expresan, así como a las directrices que la Dirección Facultativa estime oportunas.
- Además del cumplimiento de lo expuesto, las instalaciones se ajustarán a las normativas que le pudieran afectar, dadas por organismos oficiales.
- El acopio de materiales se hará de forma que estos no sufran alteraciones durante su depósito en la obra, debiendo retirar y reemplazar todos los que hubieran sufrido alguna descomposición o defecto durante su estancia, manipulación o colocación en la obra.

12. PRUEBAS REGLAMENTARIAS

- Una vez ejecutada la instalación, se procederá, por parte de la Unidad de Energía e Instalaciones, a la verificación del correcto funcionamiento y del cumplimiento de las características específicas de cada una de las instalaciones y de los materiales instalados.

- Durante el transcurso de las obras se realizará un Control de Calidad en instalaciones en los siguientes ámbitos:

Control de calidad de los materiales

Control de calidad de los equipos

Control de calidad en el montaje

Control de calidad en las pruebas y puestas en marcha de las instalaciones.

- Junto con el control de calidad de cada una de las partes indicadas se rellenarán las correspondientes fichas de control que se adjuntarán a los informes periódicos que se realizarán en el transcurso de las obras.

CONTROL DE CALIDAD EN LOS EQUIPOS Y MATERIALES

Previa a la colocación de cualquier material o equipo de los previstos en proyecto se requerirá el certificado correspondiente en el que se indiquen las características del producto y se verificará su idoneidad en cuanto al cumplimiento de reglamentos y normativas por las que se vea afectado.

CONTROL DE EJECUCIÓN DE LOS TRABAJOS A REALIZAR

En el control de la ejecución de las instalaciones se verificarán los siguientes aspectos:

Inicialmente se controlará el replanteo de huecos para el paso de instalaciones (conductos, Tuberías, chimeneas, bandejas...), huecos de ventilación (rejillas de toma de aire y tracciones) y patinillos de instalaciones.

Se controlará que los trazados de las instalaciones coinciden con los previstos en proyecto y se analizarán las distintas interferencias de unas instalaciones con otras, de tal forma que los trazados sean ordenados y permitan un adecuado mantenimiento.

Se controlará el paso de instalaciones a través de elementos constructivos de tal forma que los encuentros permitan la libre dilatación de las distintas instalaciones.

Se verificará que se colocan los soportes adecuados para cada una de las canalizaciones ejecutadas, así como la correcta interdistancia entre soportes.

Se controlará la protección de los distintos tipos de tubería y el aislamiento en cuanto a tipo, espesor, barrera de vapor y señalización del sentido de circulación.

Se verificará la colocación de elementos antivibratorios en la red o equipo que lo requiera y la colocación de juntas de dilatación.

Se verificará que se da cumplimiento a las especificaciones técnicas de proyecto así como a las reglamentaciones que les afecten.

La revisión de los trabajos quedará reflejada en el informe mensual correspondiente y dicho informe quedará recogido en la documentación de final de obra.

CONTROL DE CALIDAD EN LAS PRUEBAS

Se realizarán las pruebas reglamentarias para cada una de las instalaciones así como cualquier otra prueba que solicite la dirección facultativa para verificar el correcto funcionamiento de las instalaciones.

La empresa contratista rellenará un protocolo de pruebas en el que se indiquen todas las pruebas efectuadas, los resultados de las mismas y la fecha de realización.

Durante la obra se realizarán pruebas parciales bajo la supervisión de la dirección facultativa y al finalizar las pruebas de funcionamiento de los sistemas y subsistemas completos que permitan verificar el correcto funcionamiento de las instalaciones.

13. CONDICIONES DE USO, MANTENIMIENTO Y SEGURIDAD

MANTENIMIENTO Y USO DE LA INSTALACIÓN ELÉCTRICA

La instalación eléctrica se utilizará y mantendrá de conformidad con los procedimientos que se establecen en la Normativa.

INSTRUCCIONES DE SEGURIDAD

Las instrucciones de seguridad serán adecuadas a las características técnicas de la instalación concreta y su objetivo será reducir a límites aceptables el riesgo de que los usuarios u operarios sufran daños inmediatos durante el uso de la instalación.

INSTRUCCIONES DE MANEJO Y MANIOBRA

Las instrucciones de manejo y maniobra, serán adecuadas a las características técnicas de la instalación concreta y deben servir para efectuar la puesta en marcha y parada de la instalación, de forma total o parcial, y para conseguir cualquier programa de funcionamiento y servicio previsto.

INSTRUCCIONES DE FUNCIONAMIENTO

El programa de funcionamiento, será adecuado a las características técnicas de la instalación concreta con el fin de dar el servicio demandado con el mínimo consumo energético.

14. PLIEGO DE CONDICIONES

Se dispone en Anexo, del correspondiente Pliego de Condiciones para la ejecución de la Obra.

15. SEGURIDAD Y SALUD LABORAL

Se dispone en Anexo del correspondiente Estudio Básico de Seguridad Laboral, de acuerdo al R.D. 1627/97.

16. EXPRESIÓN DEL PRESUPUESTO

El presupuesto de los trabajos a realizar esta desglosado en las mediciones y presupuesto adjunto, siendo el siguiente:

Presupuesto de ejecución material	33.500,37
13% Gastos generales.....	4.355,05
6% Beneficio Industrial	<u>2.010,02</u>
PRESUPUESTO DE CONTRATA	39.865,44
21% IVA	<u>8.371,74</u>
PRESUPUESTO TOTAL IVA INCLUIDO.....	48.237,18

I.C. de Zaragoza, 25 de agosto de 2.017

SERVICIO CONSERVACIÓN ARQUITECTURA
UNIDAD DE ENERGÍA E INSTALACIONES
El Funcionario Municipal



Fdo:

El Ingeniero Industrial
Colegiado nº: 1.799



Fdo: Manuel López Llopis
Asistencia Técnica Externa

**PROYECTO SUSTITUCIÓN LUMINARIAS PARA EFICIENCIA
ENERGÉTICA EN CENTRO CÍVICO TÍO JORGE
17-077 – ELR C CÍVICO TIO JORGE EFIC IEB - P1**

CÁLCULOS

PROYECTO SUSTITUCIÓN LUMINARIAS PARA EFICIENCIA ENERGÉTICA EN CENTRO CÍVICO TÍO JORGE

17-077 – ELR C CÍVICO TIO JORGE EFIC IEB - P1


CÁLCULOS

CÁLCULOS ELÉCTRICOS

En este proyecto las luminarias instaladas son de potencia similar o inferior a la potencia de las luminarias existentes, por tanto se entiende que todos los conductores son válidos y no se necesitan cálculos para su justificación.

CÁLCULOS DE ILUMINACIÓN

PASILLO PLANTA BAJA:

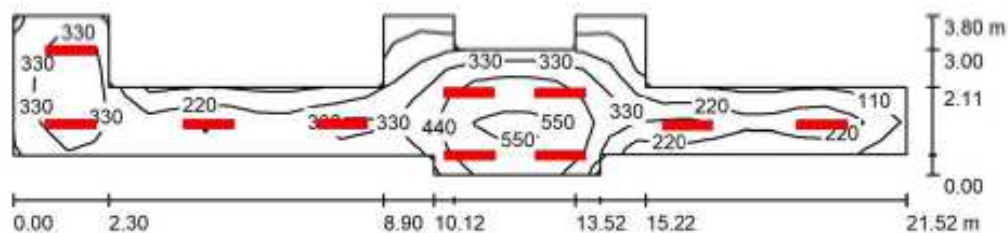

Altura del local: 2.800 m, Altura de montaje: 2.800 m, Factor mantenimiento: 0.85

Valores en Lux, Escala 1:154

Superficie	ρ [%]	E_m [lx]	E_{min} [lx]	E_{max} [lx]	E_{min} / E_m
Plano útil	/	347	82	584	0.236
Suelo	20	263	80	454	0.305
Techo	70	68	39	138	0.570
Paredes (10)	50	146	37	605	/

Plano útil:


Altura:	0.850 m
Trama:	33 x 6 Puntos
Zona marginal:	0.000 m

Lista de piezas - Luminarias

Nº	Pieza	Designación (Factor de corrección)	Φ (Luminaria) [lm]	Φ (Lámparas) [lm]	P [W]
1	10	PHILIPS SM120V W20L120 1xLED27S/840 PSU (1.000)	2700	2700	24.5
			Total: 27000	Total: 27000	245.0

Valor de eficiencia energética: $4.98 \text{ W/m}^2 = 1.44 \text{ W/m}^2/100 \text{ lx}$ (Base: 48.21 m^2)

TALLER PLANTA BAJA:

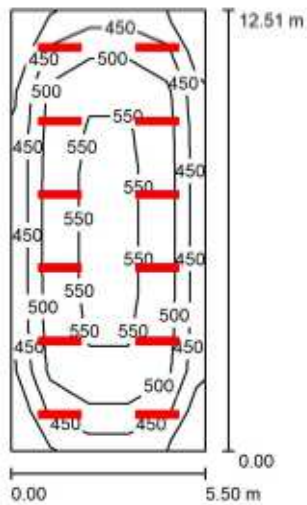

Altura del local: 2.800 m, Altura de montaje: 2.800 m, Factor mantenimiento: 0.85

Valores en Lux, Escala 1:161

Superficie	ρ [%]	E_m [lx]	E_{min} [lx]	E_{max} [lx]	E_{min} / E_m
Plano útil	/	501	366	603	0.731
Suelo	20	439	253	531	0.575
Techo	70	98	77	117	0.788
Paredes (4)	50	224	85	332	/


Plano útil:	UGR	Longi-	Tran	al eje de luminaria
Altura: 0.850 m	Pared izq	21	22	
Trama: 5 x 11 Puntos	Pared inferior	21	22	
Zona marginal: 0.000 m	(CIE, SHR = 0.25.)			

Lista de piezas - Luminarias

Nº	Pieza	Designación (Factor de corrección)	Φ (Luminaria) [lm]	Φ (Lámparas) [lm]	P [W]
1	12	PHILIPS SM120V W20L120 1xLED37S/840 PSD (1.000)	3700	3700	37.5
			Total: 44400	Total: 44400	450.0

Valor de eficiencia energética: $6.54 \text{ W/m}^2 = 1.30 \text{ W/m}^2/100 \text{ lx}$ (Base: 68.81 m^2)

DESPACHO PLANTA PRIMERA:

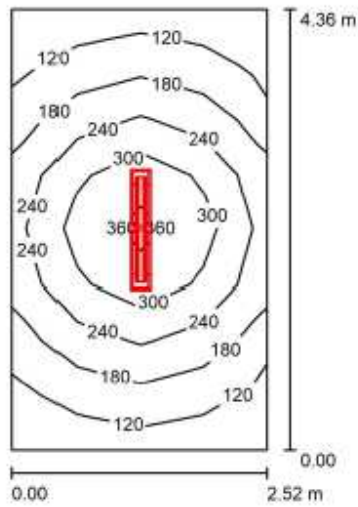

Altura del local: 2.800 m, Altura de montaje: 2.800 m, Factor mantenimiento: 0.85

Valores en Lux, Escala 1:57

Superficie	ρ [%]	E_m [lx]	E_{min} [lx]	E_{max} [lx]	E_{min} / E_m
Plano útil	/	228	102	384	0.453
Suelo	20	159	93	221	0.586
Techo	70	37	25	44	0.683
Paredes (4)	50	84	28	169	/

Plano útil:	UGR	Longi-	Tran-	al eje de luminaria
Altura: 0.850 m	Pared izq 18	18	20	
Trama: 4 x 8 Puntos	Pared inferior 19	19	21	
Zona marginal: 0.000 m	(CIE, SHR = 0.25.)			

Lista de piezas - Luminarias

Nº	Pieza	Designación (Factor de corrección)	Φ (Luminaria) [lm]	Φ (Lámparas) [lm]	P [W]
1	1	PHILIPS SM120V W20L120 1xLED37S/840 PSD (1.000)	3700	3700	37.5
			Total: 3700	Total: 3700	37.5


Valor de eficiencia energética: $3.41 \text{ W/m}^2 = 1.51 \text{ W/m}^2/100 \text{ lx}$ (Base: 10.99 m^2)

AHORRO ENERGÉTICO


En este proyecto las luminarias instaladas son de tipo LED y se distinguen tres modelos. El primero tipo downlight para aseos y vestuarios. El segundo y el tercero tipo pantallas de superficie para pasillos y resto de espacios.

Las características de dichas luminarias son:


PHILIPS DN130B D165 1xLED10S/840
 N° de artículo:
 Flujo luminoso (Luminaria): 1196 lm
 Flujo luminoso (Lámparas): 1300 lm
 Potencia de las luminarias: 11.6 W
 Clasificación luminarias según CIE: 100
 Código CIE Flux: 61 91 98 100 92
 Lámpara: 1 x LED10S/840/- (Factor de corrección 1.000).

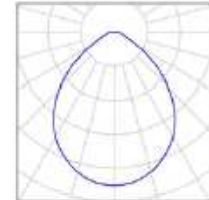

PHILIPS SM120V W20L120 1xLED27S/840 PSU
 N° de artículo:
 Flujo luminoso (Luminaria): 2700 lm
 Flujo luminoso (Lámparas): 2700 lm
 Potencia de las luminarias: 24.5 W
 Clasificación luminarias según CIE: 100
 Código CIE Flux: 59 87 97 100 100
 Lámpara: 1 x LED27S/840/- (Factor de corrección 1.000).

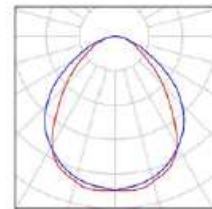

PHILIPS SM120V W20L120 1xLED37S/840 PSD
 N° de artículo:
 Flujo luminoso (Luminaria): 3700 lm
 Flujo luminoso (Lámparas): 3700 lm
 Potencia de las luminarias: 37.5 W
 Clasificación luminarias según CIE: 100
 Código CIE Flux: 59 87 97 100 100
 Lámpara: 1 x LED37S/840/- (Factor de corrección 1.000).

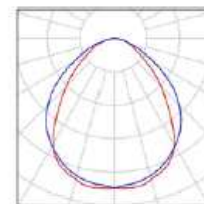

A continuación se muestra el comparativo con los valores globales, siendo la potencia total ahorrada **6.350 W**.

Se ha tenido en cuenta que el precio de la energía es 0,1238 €. Para la retirada y sustitución de las luminarias se ha tenido en cuenta un precio de 51€ para las tipo downlight, 124€ para las pantallas de zonas de paso y 137€ para las pantallas con sistema de limitación UGR.

CC TÍO JORGE	POTENC ACTUAL		POTENC ACTUAL		W AHORRO	PLANTA SÓTANO	PLANTA BAJA	PLANTA PRIMERA
	Nº Ud	W total	Nº Ud	W total				
DN140B LED10S/840 PSU	4	80	19	466	386	0	13	6
SM 134V LED37S/840 PSU W20L120 OC	177	13.098	162	6.075	-7.023	86	41	35
TOTAL	181	13.178	181	6.541	-6.638	86	54	41

Por tanto, se pueden observar los ahorros en términos de energía y económicos, el periodo de amortización y el ahorro en toneladas de CO2 que suponen la sustitución de las luminarias por tecnología LED:

CC TÍO JORGE	TOTAL
Ahorro de potencia (kW)	-6,64
h funcionamiento	4.901
Ahorro energético anual (kWh)	-32.533,26
Precio €/kWh	0,1238
Ahorro económico anual (€)	4.027,62
Inversión de la obra (€)	24.550
Amortización (AÑOS)	6,10
Equiv. consumo energ anual actual (t CO2)	22,61
Equiv. consumo energ anual LED (t CO2)	11,31
Diferencia (t CO2)	-11,30

**PROYECTO SUSTITUCIÓN LUMINARIAS PARA EFICIENCIA
ENERGÉTICA EN CENTRO CÍVICO TÍO JORGE
17-077 – ELR C CÍVICO TIO JORGE EFIC IEB - P1**

- **PLIEGO DE CONDICIONES**

PROYECTO PARA CAMBIO DE LUMINARIAS PARA MEJORAR LA EFICIENCIA ENERGÉTICA DEL CENTRO CÍVICO TÍO JORGE

▪ PLIEGO DE CONDICIONES

1. GENERALIDADES

1.1. Objeto

Tiene por finalidad el presente pliego la definición de los siguientes conceptos:

- a) Alcance de los trabajos a realizar que por lo tanto, deberán estar incluidos en su oferta.
- b) Materiales complementarios para el perfecto acabado de la instalación, no relacionados explícitamente en el presupuesto pero que por su lógica aplicación quedan incluidos en la oferta.
- c) Calidad e instalación de los diferentes equipos y elementos.
- d) Pruebas y ensayos a realizar durante el transcurso de los montajes o finales provisionales y definitivos de las correspondientes recepciones.
- e) Las garantías exigidas tanto en los materiales, como en su montaje y funcionamiento.

Todos los trabajos que se indican tanto en planos, mediciones o especificaciones están incluidos, excepto que se especifique su exclusión.

1.2. Interpretación del Proyecto

Corresponde exclusivamente a la Dirección Facultativa, la interpretación técnica del Proyecto y la consiguiente expedición de órdenes complementarias, gráficas o escritas, para el desarrollo del mismo.

La Dirección Facultativa podrá ordenar, antes de la ejecución de la unidad de obra de que se trate, las modificaciones de detalle del proyecto que considere oportunas, siempre que no alteren las líneas generales de éste, no excedan de la garantía técnica exigida y sean razonablemente aconsejadas por eventualidades surgidas durante la ejecución de las obras, o por mejoras que se crea convenientemente introducir.

Las reducciones de obra que puedan originarse serán aceptadas por el Contratista hasta el límite previsto por la Ley.

Corresponde también a la Dirección Facultativa apreciar las circunstancias en las que, a instancia del Contratista, pueda proponerse la sustitución de materiales de difícil adquisición por otros de utilización similar, aunque de distinta calidad o naturaleza, y fijar la alteración de precios unitarios que en tal caso estime razonable.

No podrá el Contratista hacer por sí la menor alteración en las partes del Proyecto, sin la previa autorización escrita de la Dirección Facultativa.

1.3. Descripción de las obras

Las obras que comprende el presente Proyecto quedan descritas en la Memoria, Planos y Presupuesto del Proyecto, que junto con el presente Pliego de Prescripciones Técnicas Particulares forman el conjunto de documentos que han de servir de base para la solicitud de licencias, ejecución de las citadas obras y objeto del Contrato, declarando el Contratista adjudicatario que se haya perfectamente enterado de los mismos y que se compromete a realizar los trabajos con estricta sujeción a lo consignado en ellos, así como a los detalles e instrucciones concretas que oportunamente facilite la Dirección Facultativa y/o la Dirección Técnica.

La ejecución de las obras se llevará a cabo con la maquinaria, equipos y medios auxiliares más apropiados al tipo de trabajo existente para conseguir los rendimientos adecuados.

1.4. Detalles omitidos en la descripción de las obras

Las obras, parte de ellas o detalles de las mismas que hayan podido ser omitidas en las prescripciones procedentes, se entiende que figuran incluidas en los restantes documentos contractuales del presente Proyecto, tanto en lo referente a la forma y dimensiones, como a tipo y clase de fábrica y materiales necesarios para su correcta ejecución.

Las unidades de obra que no se hayan incluido y señalado específicamente en este Pliego, se ejecutarán de acuerdo con lo establecido en las normas e instrucciones técnicas en vigor que sean aplicables a dichas unidades, con lo sancionado por la costumbre como reglas de buena práctica en la construcción y con las indicaciones que, sobre el particular, emita el Director de la Obra.

Las especificaciones reseñadas en las distintas memorias entran a formar parte tanto de este Pliego de prescripciones.

En caso de duda o contradicción corresponderá siempre a la Dirección Facultativa la correcta interpretación del Proyecto.

1.5. Dirección de las Obras

El Director de la Obra es la persona con titulación adecuada y suficiente, directamente responsable de la comprobación y vigilancia de la correcta realización de la obra contratada. La Dirección de la Obra será ejercida por los Técnicos que designe expresamente la entidad contratante y dependerá de la Dirección Técnica de la propiedad, siendo esta última informada de todas las incidencias de la obra, y siendo perceptiva la autorización y conformidad de esta D.T. para todo cuanto surja en la obra. En lo sucesivo, en el presente Pliego, se citará indistintamente como Dirección Facultativa.

La Inspección de las Obras, será misión exclusiva de la Dirección Facultativa, comprobando que la ejecución de los trabajos se ajusta a lo especificado en el Proyecto y a sus instrucciones complementarias.

Para ello, el Contratista proporcionará a la Dirección Facultativa toda clase de facilidades para los replanteos, reconocimientos, comprobaciones, mediciones y pruebas de los materiales, permitiendo y posibilitando el libre acceso a todos los puntos de trabajo, almacenes y acopios de materiales destinados a la misma.

Cuando la Dirección de las Obras sospeche de la existencia de vicios ocultos o de materiales de calidad deficiente, podrá ordenar la apertura de catas o la realización de ensayos sin derecho a indemnización.

2. MEDICIONES Y ABONOS

2.1. Condiciones generales

Todas las unidades de obra se abonarán con arreglo a los precios establecidos en el contrato, cuya aplicación de acuerdo con el presente Pliego, comprende la totalidad de los importes abonables al Contratista.

Todas las operaciones básicas para la medición de las obras, deberán ser confirmadas por el Contratista y por la Dirección Facultativa y aprobadas por ésta. Asimismo, el Contratista facilitará a la Dirección Facultativa todos aquellos medios que sean necesarios para la verificación y comprobación de las mediciones.

El Contratista no podrá hacer ninguna alegación sobre la falta de medición fundada en la cantidad que figura en el presupuesto que tiene el carácter de mera previsión.

En caso de rectificaciones, únicamente se medirán las unidades que hayan sido aceptadas por la Dirección de Obra, independientemente de cuantas veces haya sido ejecutado un mismo elemento.

2.2. Precios Abonables

De acuerdo con su enunciado en el Presupuesto y demás Documentos de este Proyecto, los precios abonables comprenden todas las operaciones y elementos necesarios para dejar la obra terminada y en perfectas condiciones, según prescripciones.

En las normas de medición y abono contenidas en este capítulo del Pliego de Condiciones, se entenderá siempre que los precios se refieren a unidad de obra terminada conforme a las indicaciones de los Documentos del Proyecto. Por tanto, quedan comprendidos en ellos todos los gastos que el suministro y empleo de materiales y la realización de unidades de obra puedan ocasionar por cualquier concepto.

Las excepciones que pudieran darse a esta norma general, constarán expresamente en el Presupuesto.

La descripción de materiales y unidades de obra que figuren en el presente Pliego no es exhaustiva, y puede ser solamente enunciativa y dirigida simplemente a la mejor comprensión de las características del trabajo a realizar. En consecuencia, los materiales no reseñados y las operaciones no descritas que sean manifiestamente necesarias para ejecutar una unidad de obra se consideran incluidas en los precios de abono.

2.3. Costes incluidos en cada precio

En cada precio se consideran incluidos los gastos de adquisición de los materiales, cualquiera que sea su procedencia, ensayos, gastos de control, preparación, confección y empleo de los materiales; preparaciones previas y acabados, carga, transporte y vertido de escombros; traída a obra y posterior devolución, energía y empleo de maquinaria y medios auxiliares; adquisición, alquileres y seguros de bienes y equipos; los de mano de obra directos e indirectos con sus pluses y cargas; y cuantos otros fuesen necesarios para dejar perfectamente terminadas y en condiciones de ser recibidas todas y cada una de las

unidades de obra, de acuerdo con las prescripciones de este Pliego y las instrucciones de la Dirección Facultativa.

2.4. Abono de las Unidades de Obra

Cada clase obra se medirá exclusivamente en el tipo de unidad lineal, de superficie, de volumen o unidades que en cada caso se especifique en el Presupuesto, resultante de las mediciones y una vez acabada completamente la unidad correspondiente.

2.5. Medición y abono de las obras incompletas

Cuando por rescisión u otras causas, fuera preciso valorar obras incompletas, se aplicarán los precios del Presupuesto, sin que pueda pretenderse la valoración de ninguna unidad de obra fraccionándola de forma distinta a como figura en dicho cuadro.

En ningún caso tendrá derecho el Contratista a reclamación alguna fundada en insuficiencia de los precios del Presupuesto, o en la omisión del coste de cualquiera de los elementos que constituyan los referidos precios.

2.6. Medición y abono de las obras defectuosas pero aceptables

Si alguna unidad de obra que no se hubiera ejecutado con arreglo a las condiciones estipuladas, fuera sin embargo admisible, podrá ser recibida provisionalmente, pero el Contratista quedará obligado a aceptar la reducción de precio que el Director de las Obras apruebe, salvo que prefiera demolerla a su costa y rehacerla de acuerdo con dichas condiciones.

2.7. Excesos sobre mediciones del Proyecto

El contratista, antes de realizar cualquier unidad de obra bien sea de acuerdo con los planos del Proyecto, con los de detalle por facilidad de la Dirección durante la obra, o con las instrucciones de aquella, comprobará que la medición no sobrepase la que figura en el presupuesto.

En el caso de comprobar un exceso lo pondrá en conocimiento de la Dirección, que a la vista de ello ordenará realizar las obras en la forma prevista o dictará las modificaciones oportunas.

De acuerdo con éste, no será abonado al contratista, ningún exceso de medición sobre el proyecto que no haya sido advertido a la Dirección antes de efectuar las obras correspondientes, aunque estas se hayan efectuado de acuerdo con los planos o las instrucciones de la Dirección.

2.8. Trabajos no autorizados o defectuosos

Los trabajos realizados por el Contratista modificando lo prescrito en los documentos contractuales del Proyecto sin la debida autorización, serán demolidos a su costa si así lo exige el Director de las Obras, y en ningún caso serán abonables.

El Contratista será responsable de los daños y perjuicios que por esta causa puedan derivarse para la Propiedad o para la Dirección Facultativa.

Igual responsabilidad tendrá el Contratista por la ejecución de trabajos que el Director de las Obras considere como defectuosos y por los daños ocasionados por la ejecución de trabajos, incluso previstos, en las otras partes de la obra en construcción o construida.

2.9. Unidades de obra no previstas

Si fuera necesario realizar una unidad de obra no prevista, el nuevo precio se determinará contradictoriamente conforme a las condiciones generales y considerando los precios de los materiales y de las operaciones que figuren en otras unidades del Proyecto.

La fijación del precio deberá hacerse previamente a la ejecución de la nueva unidad, mediante acuerdo de la Dirección de Obra y del Contratista.

2.10. Variaciones sobre la obra proyectada

El Contratista vendrá obligado a aceptar las modificaciones que puedan introducirse en el Proyecto, antes o en el transcurso de las obras, y que produzcan aumento, reducción o supresión de las cantidades de obra; sin que tales disposiciones den derecho a indemnización ni reclamo de posibles beneficios que se hubieran obtenido.

Cualquier variación que se pretendiere ejecutar sobre la obra proyectada deberá ser puesta previamente en conocimiento de la dirección de obra, sin cuyo consentimiento y aprobación por escrito, no será ejecutada, sin perjuicio de que el Contratista cumpla las obligaciones contratadas con la Propiedad.

En caso contrario, la Dirección de Obra, se considera exenta de cualquier responsabilidad que sobreviniera de estos supuestos, aun en el caso de que la orden de modificación proviniera de la Propiedad.

2.11. Ejecución de las obras y medios auxiliares

El contratista tiene la obligación de ejecutar esmeradamente las obras y cumplir estrictamente las condiciones estipuladas y cuantas órdenes verbales o estrictas le sean dadas por el Director de la obra.

Si a juicio del Director de la obra, hubiese alguna parte de la obra mal ejecutada, tendrá el contratista la obligación de demolerla y volverla a ejecutar cuantas veces sea necesario hasta que merezca la aprobación del Director de la obra, no dándole estos aumentos de trabajo derecho a percibir indemnización de ningún género, aunque las malas condiciones de aquellas se hubiesen notado después de la recepción provisional.

Antes de efectuar cualquier unidad de obra en cantidad, el contratista deberá presentar una unidad, o las que considere necesarias la Dirección, completamente terminadas. El contratista no tendrá derecho a abono alguno por la ejecución de estas muestras si no son aprobadas por la Dirección, ni por las demoliciones necesarias para la nueva ejecución, de acuerdo con las normas que dicte la Dirección a la vista de la muestra.

2.12. Conceptos comprendidos suplementarios

Se deberá incluir la realización por parte del instalador de los conceptos que responden a actividades de albañilería resumidos en los siguientes puntos:

- Bancadas de obra civil para maquinaria.
- Andamiajes o elementos de soportería para zonas altas o fachadas necesarios para el montaje de las instalaciones.
- Protección de canalizaciones cuyo montaje sea realizado por el suelo.
- Apertura de rozas y posterior recibido de las instalaciones con el mortero correspondiente.
- Apertura de huecos en suelos, paredes, forjados u otros elementos de obra civil o albañilería para la distribución de las diferentes canalizaciones, así como el correspondiente elemento a recibir en la obra civil, bien sea marco, bastidor, etc., de los huecos existentes previstos en la obra.

- Recibido de soportería de instalaciones, tanto en el caso de utilizar en los mismos material de construcción, como cuando pueda efectuarse por un elemento mecánico como disparos, taladros, etc. La soportería será también a costa del instalador.
- En general cualquier tipo de albañilería necesaria para el montaje de las instalaciones.
- Almacenes, aseos, etc., necesarios para los instaladores durante el desarrollo de los montajes.
- Suministro de agua y electricidad necesarios para el montaje.

Al igual que en anteriores capítulos, todo lo anterior se entiende incluido salvo que en el contrato de forma concreta o explícita se excluyera cualquiera de los puntos anteriores.

3. EL CONTRATISTA Y SU PERSONAL DE OBRA

Se entiende por Contratista la parte contratante obligada a ejecutar la obra.

Una vez adjudicadas definitivamente las obras, el Contratista designará a una persona que le represente y asuma la dirección de los trabajos que se realicen, a todos los efectos que se requieran durante la ejecución de las obras. Dicho representante tendrá que ser aceptado previamente por la Dirección Facultativa.

Como responsable de la Contrata deberá ostentar la titulación técnica que le capacite profesionalmente para llevar a cabo la correcta realización de los trabajos.

Oficina en la obra.- El contratista, habilitará en la obra una oficina en la que existirá una mesa o tablero adecuado, en el que puedan extenderse y consultarse los planos. En dicha oficina tendrá siempre el Contratista una copia de todos los documentos del proyecto, que le hayan sido facilitados por el Director y el "Libro de Órdenes".

Sus condiciones de habitabilidad serán suficientes para que en ella se pueda trabajar con normalidad cualquier hora de la jornada. El Contratista será responsable de la guardia y custodia de cuanto en ella se contenga.

Presencia del Contratista en la obra.- El Contratista, por si o por medio de sus facultativos, representantes o encargados estará en la obra durante la jornada legal de trabajo, acompañará al Director o a su representante en las visitas que haga a las obras, poniéndose a su disposición para la práctica de los reconocimientos que considere

necesarios y suministrándole los datos precisos para la comprobación de mediciones y liquidaciones.

Representación Facultativa del contratista.-El contratista queda obligado a tener al frente y a pie de obra personal técnico, al menos con el título de Ingeniero Técnico, y cuya designación aprobará el Director de la obra, sin poder exigir indemnización alguna o aumento de los precios contratados en razón de este concepto.

El Técnico de la contrata asumirá la responsabilidad de todo cuanto se refiere a su profesión; representando al contratista en la obra, coordinando los trabajos en contacto y de acuerdo con la oficina del Director de la obra, vigilando las obras, reconociendo los materiales que hayan de emplearse y la buena ejecución, verificando los replanteos y demás operaciones técnicas así como conseguir una perfecta realización de todos y cada uno de los tipos de obra que integran la instalación y obra, cumpliendo las instrucciones del Director o de sus representantes.

El Técnico designado por la Dirección de Obra y el Técnico de la contrata efectuarán periódicamente con toda escrupulosidad, las mediciones de obra ejecutada, las cuales se remitirán suscritos por ambos al Director Técnico de las obras acompañando los planos y detalles gráficos correspondientes, y especificando que se han ejecutado con arreglo a los planos, presupuesto, Pliego de Condiciones y memoria aprobadas, para que puedan servir dichos documentos como base para la expedición de las certificaciones correspondientes.

El contratista tendrá al menos un encargado al frente de la obra, considerándose como tal el trabajador que poseyendo los conocimientos necesarios para el mando que ejerce y bajo las órdenes directas del Jefe de Obra, adopte las medidas oportunas en cuanto respecta al debido ordenamiento y forma de ejecutar las obras y posea los conocimientos suficientemente prácticos en la construcción y probados por su experiencia, que le permitan la realización de la obra y sus planos de detalle, así como de recibir órdenes de la Dirección Facultativa y cumplimentarlas.

En general, tendrá obligación el contratista de presentar, antes de la firma del contrato, el cuadro de personal facultativo de que dispondrá para esta obra, con inclusión de los correspondientes "Curriculum vitae" y tiempo de dedicación asignado a ella.

El Director podrá exigir la permanencia en obra, mientras lo estime conveniente para la buena marcha de los trabajos, del personal facultativo del Contratista que considere más idóneo. Si la cualificación de este personal no fuera suficiente a juicio del Director, el

Contratista vendrá obligado a su sustitución paralizándose las obras, sin derecho a reclamación alguna, en tanto ello no se verifique a la entera satisfacción de éste.

4. CONDICIONES GENERALES PARA TODOS LOS MATERIALES

Cuantos materiales se empleen en la obra, estén o no citados expresamente en este Pliego, serán de primera calidad, deberán cumplir las condiciones que se establecen en el presente Pliego, reunirán las condiciones de bondad exigidas en la buena práctica de la construcción y ejecución de instalaciones y ser aprobados por el Director de las Obras, quien determinará la forma y condiciones en que deban ser examinados antes de su empleo, sin que puedan ser utilizados antes de haber sufrido a plena satisfacción de aquél, el examen correspondiente. La llegada o puesta en obra de cualquier material no atenuará en modo alguno el cumplimiento de las especificaciones.

Todos los exámenes previstos no suponen la recepción de los materiales, por tanto, la responsabilidad del Contratista, en el cumplimiento de esa obligación, no cesará mientras no sean recibidas las obras en las que se hayan empleado.

Por consiguiente, la Dirección Facultativa podrá ordenar la retirada de aquellos materiales que, aun estando colocados, presenten defectos no observados en el reconocimiento.

El Contratista propondrá los lugares de procedencia, fábricas o marcas de los materiales, que habrán de ser aprobados por el Director de las Obras previamente a su utilización. Esta aprobación se considerará otorgada sí el Director de las Obras no expresa lo contrario.

El empleo de materiales de procedencia autorizada por la Dirección Facultativa o recomendada en el presente Proyecto, no libera en ningún caso al Contratista de que los materiales cumplan las condiciones que se especifican en este Pliego, pudiendo ser realizados los ensayos procedentes.

En todos los casos en que el Director de las Obras lo juzgue necesario, se realizarán pruebas o ensayos de los materiales previamente a la aprobación de las procedencias de los mismos. El tipo y número de ensayos serán fijados en cada caso por la Dirección Facultativa.

Una vez fijadas las procedencias de los materiales, la calidad de los mismos será controlada periódicamente durante la ejecución de los trabajos mediante ensayos cuyo tipo y frecuencia fijará el Director de las Obras, el cual podrá realizarlos por sí mismos o, si lo considera más

conveniente, por medio de un laboratorio técnico homologado y acogido a la A.N.L. (Asociación Nacional de Laboratorios), siguiendo las reglas que en este Pliego se hayan formulado o, en su defecto, por lo que la Dirección Facultativa o el Laboratorio consideren más apropiado en cada caso.

El Contratista podrá presenciar los análisis, ensayos y pruebas que verifique la Dirección Facultativa, bien personalmente, bien por medio de su representante. De los análisis, ensayos y pruebas realizadas en el Laboratorio, darán fe de las certificaciones expedidas por su Director.

Será obligación del Contratista avisar al Director de las Obras con la suficiente antelación, del acopio de los materiales que pretenda utilizar en la ejecución de los trabajos, para que puedan ser realizados a tiempo los ensayos oportunos. Asimismo, suministrará a sus expensas las cantidades de cualquier tipo de materiales necesarios para realizar todos los exámenes y ensayos que ordene la Dirección Facultativa para la aceptación de las procedencias y el control periódico de calidad.

En el caso de que los resultados de los ensayos sean desfavorables, el Director de las Obras podrá elegir entre rechazar la totalidad de la partida controlada o ejecutar un control más detallado del material en examen. A la vista del resultado de los nuevos ensayos, el Director de las Obras decidirá sobre la aceptación total o parcial, o su rechazo.

Todo material que haya sido rechazado será retirado inmediatamente de la obra, salvo disposición contraria expresa de la Dirección Facultativa.

Cualquier trabajo que se realice con materiales no ensayados o no aprobados por el Director de las Obras, podrá ser considerado como defectuoso.

Los materiales se almacenarán de tal modo que se asegure la conservación de sus características y aptitudes para su empleo en la obra, y de forma que sea fácil su inspección.

El Director de las Obras podrá ordenar, si lo considera necesario, el uso de plataformas adecuadas, cobertizos, almacenes o edificaciones provisionales, para la protección de aquellos materiales que lo requieran.

Si por circunstancias imprevisibles hubiera de sustituirse algún material, se recabará, por escrito, autorización de la Dirección de Obra, especificando las causas que hacen necesaria

la sustitución; la Dirección de Obra contestará también por escrito y determinará, en caso de sustitución justificada, qué nuevos materiales han de reemplazar a los no disponibles, cumpliendo análoga función y manteniendo indemne la esencia del diseño.

En su caso, la nueva unidad se valorará de acuerdo con los precios del Presupuesto, y si no se encuentra incluida en él, la Dirección de la Obra y el Contratista se atenderán a lo dispuesto en el artículo correspondiente a "Unidades no previstas" del presente Pliego.

4.1. Materiales no especificados en este Pliego

Los demás materiales que sean preciso utilizar en la obra y para los que no se detallan específicamente las condiciones que deben cumplir, serán de primera calidad y antes de su empleo deberán ser reconocidos y aceptados por la Dirección Facultativa, quedando a la discreción de ésta, rechazarlos, aun reuniendo aquella condición, si se encontraran en algún lugar de España materiales análogos que, estando también clasificados entre los de primera calidad, fuesen a su juicio más adecuados para las obras a realizar, o reuniesen mejores condiciones que los presentados por el Contratista. Este queda en tal caso, obligado a aceptar y emplear los materiales designados por la Dirección Facultativa.

4.2. Responsabilidad del Contratista

La aceptación y recepción de los materiales no excluye la responsabilidad del Contratista por la calidad de ellos, la cual quedará subsistente hasta que se reciban definitivamente las obras en que dichos materiales hayan sido empleados.

5. EJECUCIÓN Y CONTROL DE LAS OBRAS

5.1. Ejecución y control de las obras

La obra comprendida en el presente Proyecto se ejecutará con estricta sujeción a lo estipulado en el presente Pliego y demás documentos que componen el Proyecto en todas sus parte integrantes.

5.2. Replanteo de las obras y Programas de Trabajos

Antes de iniciarse la obra se realizará un replanteo general de la misma, en el que estarán presentes la Dirección Facultativa y el Contratista o el Técnico responsable de éste. Habiendo conformidad con el Proyecto se levantará Acta de Comprobación del Replanteo,

que deberán firmar el Director de las Obras y el Contratista o su representante, autorizándose el inicio de la obra y comenzando a contar desde el día siguiente a esa fecha el plazo de ejecución de la misma.

La citada Acta de Comprobación del Replanteo se suscribirá obligatoriamente dentro del plazo de treinta días desde la notificación a la contrata de la adjudicación definitiva de la obra. En un plazo no superior a diez días desde dicha firma, el Contratista presentará un detallado programa de trabajos en concordancia con el plazo de ejecución previsto y una vez estudiado, y en su caso ajustado, por la Dirección Facultativa será aprobado por ésta.

El Contratista se responsabilizará de la conservación de los puntos de replanteo que hayan sido fijados y deberá proveer a su costa cuantos gastos originen tanto el replanteo general como la conservación y el restablecimiento de los puntos fijados.

Con independencia del Acta de Comprobación del Replanteo, origen de la obra, el Contratista efectuará, siguiendo las instrucciones de la Dirección Facultativa, cuantos replanteos de tajos parciales se precisen, siendo por su cuenta los medios precisos y los gastos que se originen en su conservación y restablecimiento. Dichos replanteos serán comprobados por la Dirección Facultativa, quien autorizará el comienzo de los trabajos en las zonas afectadas.

5.3. Plazo de ejecución y sanciones

El plazo de ejecución de la obra viene fijado en el Contrato.

El plazo de ejecución se considera, por tanto, materia contractual y su incumplimiento sin justificación por la Dirección de las Obras dará lugar a las sanciones que, para cada día hábil de retraso, vengan estipuladas en el Contrato.

5.4. Ejecución de las obras

Todos los trabajos han de ejecutarse por personal especializado. Cada oficio ordenará su trabajo armónicamente con los demás, procurando siempre facilitar la marcha de los mismos, en beneficio de la buena ejecución y rapidez en la construcción, debiendo disponer la contrata el número adecuado de encargados para el cumplimiento de lo que antecede.

El Contratista ejecutará la obra con sujeción a la Memoria, los Planos, Pliegos de Prescripciones Técnicas Particulares y Presupuestos, según la descripción realizada en los

Documentos del Proyecto y siguiendo las instrucciones complementarias, gráficas o escritas, que en la interpretación técnica del mismo expida la Dirección Facultativa en cada caso particular.

Se seguirá en todo caso las buenas prácticas de la construcción e instalaciones, libremente aplicadas por la dirección Facultativa.

5.5. Maquinaria y equipo

Como anejo al preceptivo Programa de Trabajos, presentará el contratista una relación de la maquinaria a utilizar en la obra, con los plazos de empleo de cada una de ellas.

La maquinaria incluida en esta relación será inventariada a su recepción en obra, y no podrá ser retirada de la misma sin la autorización expresa del Director de las Obras, una vez se compruebe que su baja no afecta a los plazos programados.

Si durante el transcurso de la ejecución de la obra se comprobara que con el equipo programado no se pueden cumplir los plazos fijados, parcial o totalmente, estará obligado el Contratista a aportar los medios y elementos necesarios, no eximiéndole en ningún caso, la insuficiencia o deficiencia del equipo aceptado, de la obligación contractual del cumplimiento del plazo de terminación de la obra.

El contratista deberá tener en cuenta la posibilidad de realizar los trabajos en sábados, festivos o nocturnos, sin que por ello tenga derecho a reclamación económica alguna.

5.6. Limpieza de la obra

Durante la ejecución de la obra, el Contratista cuidará de causar el menor quebranto posible en la limpieza de los alrededores, acopiando ordenadamente los materiales y evitando que se desparramen, debiendo retirar los escombros, restos, desperdicios, etc., tan pronto como sean originados, no pudiendo permanecer en los tajos más de 24 horas.

5.7. Subcontratos o contratos parciales

El Contratista tendrá la obligación de comunicar con anterioridad a la Dirección Facultativa y al Coordinador en materia de Seguridad y Salud, los nombres de los subcontratistas que parcialmente se integrasen a la obra, quien notificará la aprobación o recusación de los mismos, sin que el Contratista tenga derecho a reclamación alguna por esta determinación,

y sin que pueda eludir por su aprobación la responsabilidad, ante la Propiedad y la Dirección Facultativa, de los actos u omisiones de los subcontratistas.

5.8. Precauciones especiales y daños a terceros

El Contratista será responsable durante la ejecución de la obra de todos los daños y perjuicios, directos o indirectos, que se puedan ocasionar a cualquier persona, propiedad o servicio público o privado, como consecuencia de los actos, omisiones o negligencias del personal a su cargo, o de una deficiente organización de la obra, debiendo entrar en contacto con los responsables de aquellos para su localización "in situ".

Los servicios que resulten afectados o dañados deberán ser reparados o repuestos a su costa, con arreglo a las disposiciones vigentes sobre el particular.

5.9. Seguridad y Salud en el trabajo

El contratista será responsable de todos los accidentes, daños y perjuicios que puedan ocurrir o sobrevenir, como consecuencia directa o indirecta de la ejecución de la obra, debiendo tener presente cuanto determine la legislación vigente sobre la materia.

El Contratista estará obligado a instalar las señales precisas para indicar el acceso a la obra, la circulación en la zona que ocupen los tajos y los puntos de posible peligro debido al desarrollo de los trabajos, tanto en la zona en sí como en sus lindes e inmediaciones, todo ello sin derecho a indemnización por los gastos que le ocasione la citada señalización.

5.10. Obras mal ejecutadas

Será obligación del Contratista demoler y volver a ejecutar toda obra no realizada con arreglo a las prescripciones de este Pliego y a las instrucciones de la Dirección Facultativa, sin que sirva de pretexto el que el Director de las Obras o sus delegados no notaran la falta durante la ejecución.

5.11. Obras imprevistas No Especificadas en este Pliego

Si en el transcurso de los trabajos fuese necesario ejecutar cualquier clase de obra que no estuviese especificada en el presente Proyecto, el Contratista está obligado a ejecutarla con arreglo a las instrucciones que, a tal fin, reciba de la Dirección Facultativa, estableciéndose,

si fuera preciso, los correspondientes precios contradictorios de las nuevas unidades de obra.

Para el establecimiento de los precios contradictorios, se tomará como base los costes unitarios de los que figuran en el Cuadro de Precios del Proyecto, manteniéndose para el cálculo del coste de ejecución material la misma estructura de los precios descompuestos del Proyecto, sin que el Contratista pueda solicitar aumentos basados en cualquier otro concepto. A los precios resultantes según el procedimiento indicado se les aplicará la baja obtenida en la subasta.

Los precios de estas unidades no tendrán derecho a revisión de posibles adicionales.

En cualquier caso, el límite cuantitativo de estas obras será el que recoge la legislación de Contratos del Estado.

5.12. Obras cuyas prescripciones de ejecución hayan quedado omitidas

Las obras o parte de ellas cuyas prescripciones de ejecución hayan podido quedar omitidas en este Pliego, se efectuarán de acuerdo con la forma y dimensiones que figuren en los Planos, los materiales que señale el documento de Presupuestos de este Proyecto, las prescripciones que les afecten de las incluidas en la normativa vigente, las órdenes dadas por la Dirección Facultativa y las normas de uso y costumbre de la buena práctica constructiva.

5.13. Roturas

En el caso de producirse roturas y desperfectos de unas contratatas hacia otras, cada contratista es responsable de su obra y/o instalación hasta la recepción de la misma, por lo que en caso de producirse roturas deberá de ser el contratista afectado el que reclame al contratista que ha producido el daño el importe de la reparación. La Propiedad no se responsabilizará ni entrará en detalles de la forma de solucionar estos conflictos entre ambas partes. En caso de que se desconociera el causante de la rotura, es obligación del contratista el repararla a su coste en el menor tiempo posible.

5.14. Planos de montaje y documentación

El instalador debe preparar todos los planos tanto de taller como de montaje necesarios, mostrando en detalle las características de construcción precisas para el correcto montaje

de los equipos y redes por sus montadores para pleno conocimiento de la Dirección y de los diferentes oficios y empresas constructoras que concurren en la edificación. Entre otros puntos, los mencionados planos deben determinar la situación exacta de bancadas, anclajes, huecos, soportes, etc., y todo ello dentro de los plazos de tiempo exigidos para no entorpecer el programa general de construcción y acabado bien sea por zonas o bien sea general. Independiente de lo anterior, el instalador debe marcar en obra los huecos, pasos, trazados y en general todas aquellas señalizaciones necesarias tanto para sus montadores, como de otros oficios o empresas constructoras.

Según se ha indicado en puntos anteriores, es así mismo competencia del instalador, la presentación de los escritos y planos correspondientes para la legalización de su instalación ante los diferentes entes u organismos.

No se iniciará ningún trabajo que requiera plano de montaje, documentación o muestra si no ha sido revisado por la Dirección Facultativa.

Antes de la instalación de equipos o materiales se entregará la siguiente información y la que se indique en cada capítulo correspondiente:

- Catálogos e información técnica de todo el equipamiento a instalar.
- Los documentos no se aceptarán para revisión si no:
 - Están correctamente identificados en el proyecto.
 - Reflejan las características completas del equipo, incluso, elementos auxiliares si es necesario.
- En la revisión de los planos de montaje:
 - No se considerará aceptado ningún documento en el que existan diferencias relevantes respecto a lo especificado, a no ser que en la documentación presentada por el contratista, dichas diferencias estén claramente señaladas.
- Es la responsabilidad del contratista confirmar todas las dimensiones, cantidades y la coordinación de materiales y productos suministrados por él con otros gremios. La aprobación de planos de montaje que contengan errores, no eximirá al contratista de realizar correcciones a su coste.
- Las sustituciones de equipos, materiales, etc. respecto a lo previsto en proyecto deben ser coordinados por el contratista con otros posibles contratistas afectados. No se admitirán sobrecostos generados por trabajos que deban realizar estos otros contratistas, a no ser que exista un acuerdo previo por escrito con la propiedad.

Asimismo, al final de la obra el instalador deberá entregar unos planos de construcción y diferentes esquemas de funcionamiento o conexionado necesarios para que en el futuro conocimiento haya una determinación precisa de cómo es su instalación, tanto en sus elementos vistos como ocultos. Estos planos ("as-built") tendrán las siguientes características:

- Mostrarán todo el trabajo sujeto al contrato e información dimensional para exacta localización.
- Los planos incluirán la actualización de las listas de equipos.
- Los planos serán de tipo reproducible.
- El contratista dispondrá de los planos de petición de oferta que sean adecuados para su uso en la elaboración de los planos de montaje y/o "as-built". En cualquier caso, no se debe interpretar que el número de planos "as-built" y/o montaje a realizar esté condicionado por los planos realizados para petición de oferta.

Cualquier documentación gráfica generada por el instalador sólo tendrá validez si está visada por la Dirección de Obra, entendiéndose que esta aprobación es general y no relevará de ningún modo al instalador, de la responsabilidad de errores y de la correspondiente necesidad de comprobación y reparación de planos por su parte.

Garantía

Tanto los componentes de la instalación como su montaje y funcionamiento, debe quedar garantizada por un año como mínimo, a partir de la recepción provisional y en ningún caso esta garantía cesará hasta que sea realizada la recepción definitiva.

Mantenimiento

Una vez finalizados todos los ensayos y ajustes, se darán instrucciones completas al Representante de la Propiedad respecto a todos los detalles de operación y mantenimiento de los equipos instalados. El contratista aportará personal cualificado para manejar dichos equipos durante un período suficiente de tiempo para garantizar que el Representante de la Propiedad esté suficientemente cualificado para asumir el manejo y procedimientos de mantenimiento. Asimismo, el Contratista aportará el personal cualificado para hacer funcionar los equipos durante un período suficiente de tiempo, para cumplir con todos los ensayos de funcionamiento y rendimiento requeridos por la administración competente en estas materias.

El contratista suministrará todas las herramientas especiales necesarias para el mantenimiento de todos los sistemas.

El Contratista aportará copias encuadernadas de todos los manuales de operación y de mantenimiento, incluyendo datos sobre las capacidades y el mantenimiento de todos los equipos y aparatos.

Manual de operación. En esta sección se incluirán datos completos sobre el diseño y gestión de los sistemas. El documento señalará claramente las características esenciales de cada sistema y explicará los pasos y actividades precisos para manejar cada sistema instalado.

Manual de mantenimiento: En esta sección se incluirá información con referencia específica a instrucciones sobre procedimientos, procesos y actividades a ser realizados por el personal responsable del mantenimiento. Se describirán las prácticas recomendadas y la periodicidad de los trabajos de mantenimiento, pruebas e informes y se -definirá cualquier acuerdo contractual formalizado con contratistas/proveedores de artículos requeridos para llevar a cabo los programas permanentes de mantenimiento o sus responsabilidades.

Procedimientos de Mantenimiento Preventivo: Se suministrará un procedimiento para cada elemento del equipo y del sistema, cuando sea aplicable. Dicho procedimiento incluirá, pero no se limitará a, las comprobaciones periódicas, ajustes, inspecciones y limpieza. Se suministrará un programa para cada equipo, con una relación de la secuencia recomendada por el fabricante respecto a los trabajos específicos de mantenimiento a realizar a intervalos específicos, p. ej. semanalmente, mensualmente, trimestralmente según el número de horas de funcionamiento. Se colocarán advertencias cuando ciertas acciones puedan dañar o perjudicar el funcionamiento del equipo.

Servicio de mantenimiento: Hasta la Recepción Provisional, además de los requisitos incluidos en otras secciones de las Especificaciones, el Contratista será responsable de la realización de inspecciones regulares y el mantenimiento total de todo el sistema mecánico instalado de acuerdo con estas Especificaciones.

Ajuste, limpieza y protección

Se mantendrán tapadas las aperturas de toma y descarga de todas las unidades de ventilación, fan-coils, cajas de volumen variable y otras unidades terminales hasta que no se terminen los trabajos de interiores con generación de polvo o suciedad y las unidades estén preparadas para operar.

Durante el proceso de montaje, proteger todas las canalizaciones, tuberías y equipos contra daños y suciedad. Tapar la parte superior de todas las canalizaciones y tuberías instaladas verticalmente.

Limpeza química: Todos los sistemas de tuberías serán lavados a fondo con los productos químicos adecuados para quitar las lacas, aceites de corte y otros materiales extraños.

En caso de que se deban probar hidrostáticamente secciones del sistema antes de su limpieza, se deberá añadir al agua de ensayo un inhibidor a un nivel suficiente para pasivar el metal y cubrir las superficies de la tubería de una película protectora con el fin de evitar la corrosión antes de su limpieza y tratamiento.

Se entregará un certificado de limpieza de los sistemas a la propiedad.

Se ajustará y limpiará la instalación para lograr su funcionamiento específico y de acuerdo con las indicaciones del fabricante. Se repararán y/o reemplazarán los componentes que no alcancen las prestaciones especificadas.

Se protegerá la obra frente a daños durante la construcción, de tal modo que no tenga señal alguna de deterioro o desperfecto cuando el propietario la reciba.

Ejecución

Se examinarán las condiciones bajo las que se deberá ejecutar la obra. No se comenzará la instalación hasta que las condiciones sean adecuadas.

Se hará la instalación de acuerdo con las verificaciones finales y las indicaciones de los fabricantes. Se verifican las medidas y dimensiones en el lugar donde se ejecute el proyecto y se coordinará el trabajo con las otras partes. Se instalará en los emplazamientos señalados, en alineación y elevación perfectas, en vertical, horizontal, y a nivel. Se utilizarán métodos que eviten que se dañe o ensucie la obra durante su instalación.

La Dilatación de tuberías, por regla general, se absorberá en curvas y liras. Las tuberías principales, bifurcaciones y ramales de acometida se instalarán de tal forma que permitan la dilatación y contracción libre sin que de lugar a fugas o tensiones indebidas.

En los equipos, tuberías, conductos, etc. que crucen las juntas de dilatación del edificio se preverán las medidas necesarias para permitir la dilatación y contracción adicionales que puedan ocurrir.

Identificación de equipos

Una vez aplicada la pintura final los equipos serán debidamente identificados.

Válvulas.

Se dotará a todas las válvulas de identificación (preferentemente etiqueta).

En los techos accesibles se dispondrá de señalización de equipos, válvulas..., según se indique.

Identificación del control de motores.

Se identificará y señalizará cada controlador de motor indicándose la función que atiende tales como: bomba número 1, etc.

Identificación de tuberías y codificación

Se señalizarán los contenidos de tuberías (códigos de color es válido) y la dirección del flujo.

En tuberías vistas se colocarán bandas en los tramos rectos, junto a las válvulas, en los puntos donde la tubería entre y salga de un tabique, muro, suelo o techo, etc. de tal modo que se pueda identificar sin confusión.

En tuberías ocultas se colocarán bandas en la forma descrita para las tuberías vistas.

Se señalizarán los puntos de entrada y salida a equipos o tanques.

Los colores se ajustarán al sistema de la normativa (UNE). Se suministrarán 24 bandas adicionales de cada tipo para un futuro uso por parte de la propiedad.

Huecos y aberturas

Se proveerá la información necesaria para que las aberturas en suelos o muros se puedan dejar a tiempo y evitar roturas posteriores.

Se dejarán huecos según los planos de montaje aprobados. Asimismo, se suministrarán y colocarán en su lugar todas los pasamuros necesarios, antes de que se vierta hormigón.

Puertas de acceso en acabados interiores

El contratista se hará responsable de la instalación adecuada de las puertas de acceso y registros necesarios.

Coordinará y preparará una lista de localización, tamaño y función de las puertas de acceso solicitadas y se la entregará a un representante del gremio correspondiente.

Las puertas de acceso serán de dimensiones mínimas: 300 x 300 mm.

6. CONDICIONES TÉCNICAS PARTICULARES

6.1. Disposiciones Técnicas

Serán de obligado cumplimiento en la ejecución de la instalación todas aquellas prescripciones citadas en el apartado correspondiente de la Memoria denominado Normativa a cumplir.

Las especificaciones regirán con preferencia a los planos. Las discrepancias que puedan existir entre los distintos documentos del Proyecto deberán someterse a la Dirección Facultativa de la Obra y/o a la Propiedad, quién decidirán al respecto por escrito.

6.2. Materiales técnicos

Todos los materiales serán de la mejor calidad en su clase, salvo que se especifique concretamente otra calidad. Los datos públicos de catálogo correspondiente a materiales de marca concreta especificados en el Proyecto, se considerarán como formando parte de éstas especificaciones. En cualquier caso serán de marcas homologadas por el correspondiente Ministerio y ajustados a especificaciones de la normativa UNE.

El instalador deberá facilitar a la Dirección Facultativa para su aprobación, el nombre del fabricante de los equipos y de los elementos que tenga intención de utilizar en la ejecución de la obra, en el caso de no estar indicados concretamente en el Proyecto, o si estándolo pretendiera sustituirlos. Los equipos y materiales utilizados sin tal aprobación, podrán ser rechazados sin más justificación.

Cuando se especifiquen varios materiales para su utilización, el instalador podrá elegir cualquiera de los especificados, notificando su elección a la Dirección Facultativa de la Obra antes de comenzar el trabajo. Cualquier cambio o sustitución de materiales deberá ser aprobado por la Dirección Facultativa de la obra, a la cual corresponderá también la decisión respecto a la igualdad o conveniencia de la sustitución propuesta. También podrá rechazar los materiales o trabajos defectuosos o bien exigir la corrección de los mismos.

El trabajo deberá ser corregido satisfactoriamente debiendo ser sustituidos sin sobrecoste por los materiales adecuados. Así mismo, el instalador retirará sin dilación alguna del lugar de la obra los materiales rechazados.

7. DISPOSICIONES GENERALES

7.1. Prescripciones complementarias

Todo lo que sin apartarse del criterio general del Proyecto, ordene el Ingeniero Director de las obras, será ejecutado obligatoriamente.

Todas las obras se ejecutarán siempre ateniéndose a las reglas de la buena construcción y con materiales de primera calidad, con sujeción a las normas del presente Pliego. En aquellos casos en que no se detallan las condiciones, tanto de los materiales como de la ejecución de las obras, el Contratista se atenderá a lo que la costumbre ha sancionado como regla de buena construcción.

7.2. Planos de detalle

Todos los planos de detalle preparados durante la ejecución de las obras, deberán estar aprobados por el Ingeniero Director de las obras, sin cuyo requisito no podrán ejecutarse los trabajos correspondientes.

7.3. Instalaciones auxiliares correspondientes

El Contratista queda obligado a construir por su cuenta, conservar y retirar al fin de las obras, todas las edificaciones auxiliares para oficinas, almacenes, cobertizos, viviendas e instalaciones sanitarias.

Todas estas obras estarán supeditadas a la aprobación del Ingeniero Director en lo que se refiere a su ubicación, cotas, etc., y en su caso, al aspecto estético de los mismos, cuando la obra principal así lo exija.

Con previo aviso, y si, en un plazo de sesenta días a partir de éste, la contrata no hubiera procedido a la retirada de todas sus instalaciones, herramientas, materiales, etc., después de la terminación de la obra, la Propiedad puede mandar retirarlo por cuenta del Contratista.

7.4. Medidas de seguridad

El Contratista deberá atenerse a las Disposiciones vigentes sobre seguridad e higiene en el trabajo.

Como elemento primordial de seguridad se establecerá toda la señalización necesaria tanto durante el desarrollo de las obras como durante su explotación, haciendo referencia bien a peligros existentes o a las limitaciones de las estructuras. Para ello se utilizarán, cuando existan, las correspondientes señales vigentes establecidas por el Ministerio de Obras Públicas, y en su defecto, por otros Departamentos Organismos internacionales.

Se subraya la importancia del cumplimiento por parte del Contratista, de los reglamentos vigentes para el almacenamiento de productos inflamables, tóxicos y peligrosos.

El contratista deberá conservar el perfecto estado de limpieza de todos los espacios interiores y exteriores de las construcciones evacuando los escombros, desperdicios y basuras.

7.5. Responsabilidad por daños y perjuicios

El Contratista será responsable durante la ejecución de las obras de todos los daños y perjuicios, directos o indirectos, que se puedan ocasionar a cualquier persona, propiedad o servicio público o privado como consecuencia de los actos, omisiones o negligencia del personal a su cargo o de una deficiente organización de las obras.

Los servicios públicos o privados que resulten dañados deberán ser reparados, a su costa, con arreglo a la Legislación vigente sobre el particular.

Las personas que resulten perjudicadas deberán ser compensadas a su costa, adecuadamente.

Las propiedades públicas o privadas que resulten dañadas deberán ser reparadas a su costa, estableciendo sus condiciones primitivas o compensando adecuadamente los daños y perjuicios causados.

7.6. Pruebas generales que deban efectuarse antes de la recepción

Una vez terminadas las obras, se someterán a las pruebas de resistencia y funcionamiento por orden del Ingeniero Director, de acuerdo con las especificaciones y normas en vigor así como a las prescripciones del presente Pliego. Todas estas pruebas serán por cuenta del Contratista.

7.7. Recepción provisional

Una vez completadas todas las pruebas y efectuadas las correcciones, que en su caso hubiere ordenado el Ingeniero Director, se procederá a la recepción provisional de todas las obras ejecutadas con arreglo al Proyecto o modificaciones posteriores debidamente autorizadas.

La admisión de materiales o de piezas antes de la recepción y la aprobación de mecanismos, no eximirá al Contratista de la obligación de subsanar los posibles defectos observados en el reconocimiento y pruebas de recepción o de reponer las piezas o elementos cuyos defectos no sean posibles corregir.

Para ello se podrá conceder al Contratista un plazo para corregir los citados defectos y, a la terminación del mismo, se efectuará un nuevo reconocimiento y se procederá a la recepción como anteriormente se indica.

7.8. Plazo de ejecución de las obras

Los plazos contractuales de ejecución de las obras se fijarán en el Pliego de Cláusulas Administrativas Particulares.

7.9. Plazo de garantía

Se indicará el plazo contractual en el Pliego Particular.

Si al efectuar el reconocimiento de las obras, alguna de ellas no se encontrase de recibo, se concederá un tiempo para subsanar los defectos con un nuevo plazo de Garantía, siempre

menor de un año que fijará el Ingeniero Director, sin que el Contratista, tenga derecho a indemnización alguna por este concepto.

8. INSTALACIONES ELÉCTRICAS EN BAJA TENSIÓN

8.1. Condiciones generales

Todos los materiales a emplear en la presente instalación serán de primera calidad y reunirán las condiciones exigidas en el Reglamento Electrotécnico para Baja Tensión y demás disposiciones vigentes referentes a materiales y prototipos de construcción.

Todos los materiales podrán ser sometidos a los análisis o pruebas, por cuenta de la contrata, que se crean necesarios para acreditar su calidad. Cualquier otro que haya sido especificado y sea necesario emplear deberá ser aprobado por la Dirección Técnica, bien entendiendo que será rechazado el que no reúna las condiciones exigidas por la buena práctica de la instalación.

Los materiales no consignados en proyecto que dieran lugar a precios contradictorios reunirán las condiciones de bondad necesarias, a juicio de la Dirección Facultativa, no teniendo el contratista derecho a reclamación alguna por estas condiciones exigidas.

Todos los trabajos incluidos en el presente proyecto se ejecutarán esmeradamente, con arreglo a las buenas prácticas de las instalaciones eléctricas, de acuerdo con el Reglamento Electrotécnico para Baja Tensión, y cumpliendo estrictamente las instrucciones recibidas por la Dirección Facultativa, no pudiendo, por tanto, servir de pretexto al contratista la baja en subasta, para variar esa esmerada ejecución ni la primerísima calidad de las instalaciones proyectadas en cuanto a sus materiales y mano de obra, ni pretender proyectos adicionales.

8.2. Canalizaciones eléctricas

Los cables se colocarán dentro de tubos o canales, fijados directamente sobre las paredes, enterrados, directamente empotrados en estructuras, en el interior de huecos de la construcción, bajo molduras, en bandeja o soporte de bandeja, según se indica en Memoria, Planos y Mediciones.

Antes de iniciar el tendido de la red de distribución, deberán estar ejecutados los elementos estructurales que hayan de soportarla o en los que vaya a ser empotrada: forjados, tabiquería, etc. Salvo cuando al estar previstas se hayan dejado preparadas las necesarias

canalizaciones al ejecutar la obra previa, deberá replantearse sobre ésta en forma visible la situación de las cajas de mecanismos, de registro y protección, así como el recorrido de las líneas, señalando de forma conveniente la naturaleza de cada elemento.

8.2.1. Conductores aislados bajo tubos protectores

Los tubos protectores pueden ser:

Tubo y accesorios metálicos.

Tubo y accesorios no metálicos.

Tubo y accesorios compuestos (constituidos por materiales metálicos y no metálicos).

Los tubos se clasifican según lo dispuesto en las normas siguientes:

- UNE-EN 50.086 -2-1: Sistemas de tubos rígidos.
- UNE-EN 50.086 -2-2: Sistemas de tubos curvables.
- UNE-EN 50.086 -2-3: Sistemas de tubos flexibles.
- UNE-EN 50.086 -2-4: Sistemas de tubos enterrados.

Las características de protección de la unión entre el tubo y sus accesorios no deben ser inferiores a los declarados para el sistema de tubos.

La superficie interior de los tubos no deberá presentar en ningún punto aristas, asperezas o fisuras susceptibles de dañar los conductores o cables aislados o de causar heridas a instaladores o usuarios.

Las dimensiones de los tubos no enterrados y con unión roscada utilizados en las instalaciones eléctricas son las que se prescriben en la UNE-EN 60.423. Para los tubos enterrados, las dimensiones se corresponden con las indicadas en la norma UNE-EN 50.086 -2-4. Para el resto de los tubos, las dimensiones serán las establecidas en la norma correspondiente de las citadas anteriormente. La denominación se realizará en función del diámetro exterior.

El diámetro interior mínimo deberá ser declarado por el fabricante.

En lo relativo a la resistencia a los efectos del fuego considerados en la norma particular para cada tipo de tubo, se seguirá lo establecido por la aplicación de la Directiva de Productos de la Construcción (89/106/CEE).

Instalación

Los cables utilizados serán de tensión asignada no inferior a 450/750 V.

El diámetro exterior mínimo de los tubos, en función del número y la sección de los conductores a conducir, se obtendrá de las tablas indicadas en la ITC-BT-21, así como las características mínimas según el tipo de instalación.

Para la ejecución de las canalizaciones bajo tubos protectores, se tendrán en cuenta las prescripciones generales siguientes:

- El trazado de las canalizaciones se hará siguiendo líneas verticales y horizontales o paralelas a las aristas de las paredes que limitan el local donde se efectúa la instalación.
- Los tubos se unirán entre sí mediante accesorios adecuados a su clase que aseguren la continuidad de la protección que proporcionan a los conductores.
- Los tubos aislantes rígidos curvables en caliente podrán ser ensamblados entre sí en caliente, recubriendo el empalme con una cola especial cuando se precise una unión estanca.
- Las curvas practicadas en los tubos serán continuas y no originarán reducciones de sección inadmisibles. Los radios mínimos de curvatura para cada clase de tubo serán los especificados por el fabricante conforme a UNE-EN.
- Será posible la fácil introducción y retirada de los conductores en los tubos después de colocarlos y fijados éstos y sus accesorios, disponiendo para ello los registros que se consideren convenientes, que en tramos rectos no estarán separados entre sí más de 15 metros. El número de curvas en ángulo situadas entre dos registros consecutivos no será superior a 3. Los conductores se alojarán normalmente en los tubos después de colocados éstos.
- Los registros podrán estar destinados únicamente a facilitar la introducción y retirada de los conductores en los tubos o servir al mismo tiempo como cajas de empalme o derivación.
- Las conexiones entre conductores se realizarán en el interior de cajas apropiadas de material aislante y no propagador de la llama. Si son metálicas estarán protegidas contra la corrosión. Las dimensiones de estas cajas serán tales que permitan alojar holgadamente todos los conductores que deban contener. Su profundidad será al menos igual al diámetro del tubo mayor más un 50 % del mismo, con un mínimo de 40 mm. Su diámetro o lado interior mínimo será de 60 mm. Cuando se quieran hacer

estancas las entradas de los tubos en las cajas de conexión, deberán emplearse prensaestopas o racores adecuados.

- En los tubos metálicos sin aislamiento interior, se tendrá en cuenta la posibilidad de que se produzcan condensaciones de agua en su interior, para lo cual se elegirá convenientemente el trazado de su instalación, previendo la evacuación y estableciendo una ventilación apropiada en el interior de los tubos mediante el sistema adecuado, como puede ser, por ejemplo, el uso de una "T" de la que uno de los brazos no se emplea.
- Los tubos metálicos que sean accesibles deben ponerse a tierra. Su continuidad eléctrica deberá quedar convenientemente asegurada. En el caso de utilizar tubos metálicos flexibles, es necesario que la distancia entre dos puestas a tierra consecutivas de los tubos no exceda de 10 metros.
- No podrán utilizarse los tubos metálicos como conductores de protección o de neutro.

Cuando los tubos se instalen en montaje superficial, se tendrán en cuenta, además, las siguientes prescripciones:

- Los tubos se fijarán a las paredes o techos por medio de bridas o abrazaderas protegidas contra la corrosión y sólidamente sujetas. La distancia entre éstas será, como máximo, de 0,50 metros. Se dispondrán fijaciones de una y otra parte en los cambios de dirección, en los empalmes y en la proximidad inmediata de las entradas en cajas o aparatos.
- Los tubos se colocarán adaptándose a la superficie sobre la que se instalan, curvándose o usando los accesorios necesarios.
- En alineaciones rectas, las desviaciones del eje del tubo respecto a la línea que une los puntos extremos no serán superiores al 2 por 100.
- Es conveniente disponer los tubos, siempre que sea posible, a una altura mínima de 2,50 metros sobre el suelo, con objeto de protegerlos de eventuales daños mecánicos.

Cuando los tubos se coloquen empotrados, se tendrán en cuenta, además, las siguientes prescripciones:

- En la instalación de los tubos en el interior de los elementos de la construcción, las rozas no pondrán en peligro la seguridad de las paredes o techos en que se practiquen. Las dimensiones de las rozas serán suficientes para que los tubos queden recubiertos por una capa de 1 centímetro de espesor, como mínimo. En los ángulos, el espesor de esta capa puede reducirse a 0,5 centímetros.

- No se instalarán entre forjado y revestimiento tubos destinados a la instalación eléctrica de las plantas inferiores.
- Para la instalación correspondiente a la propia planta, únicamente podrán instalarse, entre forjado y revestimiento, tubos que deberán quedar recubiertos por una capa de hormigón o mortero de 1 centímetro de espesor, como mínimo, además del revestimiento.
- En los cambios de dirección, los tubos estarán convenientemente curvados o bien provistos de codos o "T" apropiados, pero en este último caso sólo se admitirán los provistos de tapas de registro.
- Las tapas de los registros y de las cajas de conexión quedarán accesibles y desmontables una vez finalizada la obra. Los registros y cajas quedarán enrasados con la superficie exterior del revestimiento de la pared o techo cuando no se instalen en el interior de un alojamiento cerrado y practicable.
- En el caso de utilizarse tubos empotrados en paredes, es conveniente disponer los recorridos horizontales a 50 centímetros como máximo, de suelo o techos y los verticales a una distancia de los ángulos de esquinas no superior a 20 centímetros.

8.2.2. Conductos aislados fijados directamente sobre las paredes

Estas instalaciones se establecerán con cables de tensiones asignadas no inferiores a 0,6/1 kV, provistos de aislamiento y cubierta (se incluyen cables armados o con aislamiento mineral).

Para la ejecución de las canalizaciones se tendrán en cuenta las siguientes prescripciones:

- Se fijarán sobre las paredes por medio de bridas, abrazaderas, o collares de forma que no perjudiquen las cubiertas de los mismos.
- Con el fin de que los cables no sean susceptibles de doblarse por efecto de su propio peso, los puntos de fijación de los mismos estarán suficientemente próximos. La distancia entre dos puntos de fijación sucesivos, no excederá de 0,40 metros.
- Cuando los cables deban disponer de protección mecánica por el lugar y condiciones de instalación en que se efectúe la misma, se utilizarán cables armados. En caso de no utilizar estos cables, se establecerá una protección mecánica complementaria sobre los mismos.
- Se evitará curvar los cables con un radio demasiado pequeño y salvo prescripción en contra fijada en la Norma UNE correspondiente al cable utilizado, este radio no será inferior a 10 veces el diámetro exterior del cable.
- Los cruces de los cables con canalizaciones no eléctricas se podrán efectuar por la parte anterior o posterior a éstas, dejando una distancia mínima de 3 cm entre la

superficie exterior de la canalización no eléctrica y la cubierta de los cables cuando el cruce se efectúe por la parte anterior de aquella.

- Los extremos de los cables serán estancos cuando las características de los locales o emplazamientos así lo exijan, utilizándose a este fin cajas u otros dispositivos adecuados. La estanqueidad podrá quedar asegurada con la ayuda de prensaestopas.
- Los empalmes y conexiones se harán por medio de cajas o dispositivos equivalentes provistos de tapas desmontables que aseguren a la vez la continuidad de la protección mecánica establecida, el aislamiento y la inaccesibilidad de las conexiones y permitiendo su verificación en caso necesario.

8.2.3. Conductores aislados enterrados

Las condiciones para estas canalizaciones, en las que los conductores aislados deberán ir bajo tubo salvo que tengan cubierta y una tensión asignada 0,6/1kV, se establecerán de acuerdo con lo señalado en la Instrucciones ITC-BT-07 e ITC-BT-21.

8.2.4. Conductores aislados directamente empotrados en estructuras

Para estas canalizaciones son necesarios conductores aislados con cubierta (incluidos cables armados o con aislamiento mineral). La temperatura mínima y máxima de instalación y servicio será de -5°C y 90°C respectivamente (polietileno reticulado o etileno-propileno).

8.2.5. Conductores aislados en el interior de la construcción

Los cables utilizados serán de tensión asignada no inferior a 450/750 V.

Los cables o tubos podrán instalarse directamente en los huecos de la construcción con la condición de que sean no propagadores de la llama.

Los huecos en la construcción admisibles para estas canalizaciones podrán estar dispuestos en muros, paredes, vigas, forjados o techos, adoptando la forma de conductos continuos o bien estarán comprendidos entre dos superficies paralelas como en el caso de falsos techos o muros con cámaras de aire.

La sección de los huecos será, como mínimo, igual a cuatro veces la ocupada por los cables o tubos, y su dimensión más pequeña no será inferior a dos veces el diámetro exterior de mayor sección de éstos, con un mínimo de 20 milímetros.

Las paredes que separen un hueco que contenga canalizaciones eléctricas de los locales inmediatos, tendrán suficiente solidez para proteger éstas contra acciones previsibles.

Se evitarán, dentro de lo posible, las asperezas en el interior de los huecos y los cambios de dirección de los mismos en un número elevado o de pequeño radio de curvatura.

La canalización podrá ser reconocida y conservada sin que sea necesaria la destrucción parcial de las paredes, techos, etc., o sus guarnecidos y decoraciones.

Los empalmes y derivaciones de los cables serán accesibles, disponiéndose para ellos las cajas de derivación adecuadas.

Se evitará que puedan producirse infiltraciones, fugas o condensaciones de agua que puedan penetrar en el interior del hueco, prestando especial atención a la impermeabilidad de sus muros exteriores, así como a la proximidad de tuberías de conducción de líquidos, penetración de agua al efectuar la limpieza de suelos, posibilidad de acumulación de aquella en partes bajas del hueco, etc.

8.2.6. Conductores aislados bajo canales protectoras

La canal protectora es un material de instalación constituido por un perfil de paredes perforadas o no, destinado a alojar conductores o cables y cerrado por una tapa desmontable. Los cables utilizados serán de tensión asignada no inferior a 450/750 V.

Las canales protectoras tendrán un grado de protección IP4X y estarán clasificadas como "canales con tapa de acceso que sólo pueden abrirse con herramientas". En su interior se podrán colocar mecanismos tales como interruptores, tomas de corriente, dispositivos de mando y control, etc, siempre que se fijen de acuerdo con las instrucciones del fabricante. También se podrán realizar empalmes de conductores en su interior y conexiones a los mecanismos.

Las canales protectoras para aplicaciones no ordinarias deberán tener unas características mínimas de resistencia al impacto, de temperatura mínima y máxima de instalación y servicio, de resistencia a la penetración de objetos sólidos y de resistencia a la penetración de agua, adecuadas a las condiciones del emplazamiento al que se destina; asimismo las canales serán no propagadoras de la llama. Dichas características serán conformes a las normas de la serie UNE-EN 50.085.

El trazado de las canalizaciones se hará siguiendo preferentemente líneas verticales y horizontales o paralelas a las aristas de las paredes que limitan al local donde se efectúa la instalación.

Las canales con conductividad eléctrica deben conectarse a la red de tierra, su continuidad eléctrica quedará convenientemente asegurada.

La tapa de las canales quedará siempre accesible.

8.2.7. Conductores aislados bajo molduras

Estas canalizaciones están constituidas por cables alojados en ranuras bajo molduras. Podrán utilizarse únicamente en locales o emplazamientos clasificados como secos, temporalmente húmedos o polvorientos. Los cables serán de tensión asignada no inferior a 450/750 V.

Las molduras cumplirán las siguientes condiciones:

- Las ranuras tendrán unas dimensiones tales que permitan instalar sin dificultad por ellas a los conductores o cables. En principio, no se colocará más de un conductor por ranura, admitiéndose, no obstante, colocar varios conductores siempre que pertenezcan al mismo circuito y la ranura presente dimensiones adecuadas para ello.
- La anchura de las ranuras destinadas a recibir cables rígidos de sección igual o inferior a 6 mm² serán, como mínimo, de 6 mm.

Para la instalación de las molduras se tendrá en cuenta:

- Las molduras no presentarán discontinuidad alguna en toda la longitud donde contribuyen a la protección mecánica de los conductores. En los cambios de dirección, los ángulos de las ranuras serán obtusos.
- Las canalizaciones podrán colocarse al nivel del techo o inmediatamente encima de los rodapiés. En ausencia de éstos, la parte inferior de la moldura estará, como mínimo, a 10 cm por encima del suelo.
- En el caso de utilizarse rodapiés ranurados, el conductor aislado más bajo estará, como mínimo, a 1,5 cm por encima del suelo.
- Cuando no puedan evitarse cruces de estas canalizaciones con las destinadas a otro uso (agua, gas, etc.), se utilizará una moldura especialmente concebida para estos cruces o preferentemente un tubo rígido empotrado que sobresaldrá por una y otra parte del cruce. La separación entre dos canalizaciones que se crucen será, como mínimo de 1 cm en el caso de utilizar molduras especiales para el cruce y 3 cm, en el caso de utilizar tubos rígidos empotrados.

- Las conexiones y derivaciones de los conductores se hará mediante dispositivos de conexión con tornillo o sistemas equivalentes.
- Las molduras no estarán totalmente empotradas en la pared ni recubiertas por papeles, tapicerías o cualquier otro material, debiendo quedar su cubierta siempre al aire.
- Antes de colocar las molduras de madera sobre una pared, debe asegurarse que la pared está suficientemente seca; en caso contrario, las molduras se separarán de la pared por medio de un producto hidrófugo.

8.2.8. Conductores aislados en bandeja o soportes de bandejas

Sólo se utilizarán conductores aislados con cubierta (incluidos cables armados o con aislamiento mineral), unipolares o multipolares según norma UNE 20.460 -5-52.

El material usado para la fabricación será acero laminado de primera calidad, galvanizado por inmersión. La anchura de las canaletas será de 100 mm como mínimo, con incrementos de 100 en 100 mm. La longitud de los tramos rectos será de dos metros. El fabricante indicará en su catálogo la carga máxima admisible, en N/m, en función de la anchura y de la distancia entre soportes. Todos los accesorios, como codos, cambios de plano, reducciones, tes, uniones, soportes, etc, tendrán la misma calidad que la bandeja.

Las bandejas y sus accesorios se sujetarán a techos y paramentos mediante herrajes de suspensión, a distancias tales que no se produzcan flechas superiores a 10 mm y estarán perfectamente alineadas con los cerramientos de los locales.

No se permitirá la unión entre bandejas o la fijación de las mismas a los soportes por medio de soldadura, debiéndose utilizar piezas de unión y tornillería cadmiada. Para las uniones o derivaciones de líneas se utilizarán cajas metálicas que se fijarán a las bandejas.

8.2.9. Normas de instalación en presencia de otras canalizaciones no eléctricas

En caso de proximidad de canalizaciones eléctricas con otras no eléctricas, se dispondrán de forma que entre las superficies exteriores de ambas se mantenga una distancia mínima de 3 cm. En caso de proximidad con conductos de calefacción, de aire caliente, vapor o humo, las canalizaciones eléctricas se establecerán de forma que no puedan alcanzar una temperatura peligrosa y, por consiguiente, se mantendrán separadas por una distancia conveniente o por medio de pantallas calorífugas.

Las canalizaciones eléctricas no se situarán por debajo de otras canalizaciones que puedan dar lugar a condensaciones, tales como las destinadas a conducción de vapor, de agua, de gas, etc., a menos que se tomen las disposiciones necesarias para proteger las canalizaciones eléctricas contra los efectos de estas condensaciones.

8.2.10. Accesibilidad a las instalaciones

Las canalizaciones deberán estar dispuestas de forma que faciliten su maniobra, inspección y acceso a sus conexiones. Las canalizaciones eléctricas se establecerán de forma que mediante la conveniente identificación de sus circuitos y elementos, se pueda proceder en todo momento a reparaciones, transformaciones, etc.

En toda la longitud de los pasos de canalizaciones a través de elementos de la construcción, tales como muros, tabiques y techos, no se dispondrán empalmes o derivaciones de cables, estando protegidas contra los deterioros mecánicos, las acciones químicas y los efectos de la humedad.

Las cubiertas, tapas o envolventes, mandos y pulsadores de maniobra de aparatos tales como mecanismos, interruptores, bases, reguladores, etc, instalados en los locales húmedos o mojados, serán de material aislante.

8.3. Conductores

Los conductores utilizados se regirán por las especificaciones del proyecto, según se indica en Memoria, Planos y Mediciones.

8.3.1. Materiales

Los conductores serán de los siguientes tipos:

- De 450/750 V de tensión nominal.
- De 0,6/1 kV de tensión nominal.

Los conductores podrán ser de cobre o aluminio.

Los conductores de cobre electrolítico se fabricarán de calidad y resistencia mecánica uniforme, y su coeficiente de resistividad a 20 °C será del 98 % al 100 %. Irán provistos de baño de recubrimiento de estaño, que deberá resistir la siguiente prueba: A una muestra limpia y seca de hilo estañado se le da la forma de círculo de diámetro equivalente a 20 o 30

veces el diámetro del hilo, a continuación de lo cual se sumerge durante un minuto en una solución de ácido hidrociorídrico de 1,088 de peso específico a una temperatura de 20 °C. Esta operación se efectuará dos veces, después de lo cual no deberán apreciarse puntos negros en el hilo. La capacidad mínima del aislamiento de los conductores será de 500 V.

Los conductores de sección igual o superior a 6 mm² deberán estar constituidos por cable obtenido por trenzado de hilo de cobre del diámetro correspondiente a la sección del conductor de que se trate.

8.3.2. Dimensionado

Para la selección de los conductores activos del cable adecuado a cada carga se usará el más desfavorable entre los siguientes criterios:

- Intensidad máxima admisible. Como intensidad se tomará la propia de cada carga. Partiendo de las intensidades nominales así establecidas, se elegirá la sección del cable que admita esa intensidad de acuerdo a las prescripciones del Reglamento Electrotécnico para Baja Tensión ITC-BT-19 o las recomendaciones del fabricante, adoptando los oportunos coeficientes correctores según las condiciones de la instalación. En cuanto a coeficientes de mayoración de la carga, se deberán tener presentes las Instrucciones ITC-BT-44 para receptores de alumbrado e ITC-BT-47 para receptores de motor.
- Caída de tensión en servicio. La sección de los conductores a utilizar se determinará de forma que la caída de tensión entre el origen de la instalación y cualquier punto de utilización, sea menor del 3 % de la tensión nominal en el origen de la instalación, para alumbrado, y del 5 % para los demás usos, considerando alimentados todos los receptores susceptibles de funcionar simultáneamente. Para la derivación individual la caída de tensión máxima admisible será del 1,5 %. El valor de la caída de tensión podrá compensarse entre la de la instalación interior y la de la derivación individual, de forma que la caída de tensión total sea inferior a la suma de los valores límites especificados para ambas.
- Caída de tensión transitoria. La caída de tensión en todo el sistema durante el arranque de motores no debe provocar condiciones que impidan el arranque de los mismos, desconexión de los contactores, parpadeo de alumbrado, etc.

La sección del conductor neutro será la especificada en la Instrucción ITC-BT-07, apartado 1, en función de la sección de los conductores de fase o polares de la instalación.

Los conductores de protección serán del mismo tipo que los conductores activos especificados en el apartado anterior, y tendrán una sección mínima igual a la fijada por la tabla 2 de la ITC-BT-18, en función de la sección de los conductores de fase o polares de la instalación. Se podrán instalar por las mismas canalizaciones que éstos o bien en forma independiente, siguiéndose a este respecto lo que señalen las normas particulares de la empresa distribuidora de la energía.

8.3.3. Identificación de las instalaciones

Las canalizaciones eléctricas se establecerán de forma que por conveniente identificación de sus circuitos y elementos, se pueda proceder en todo momento a reparaciones, transformaciones, etc.

Los conductores de la instalación deben ser fácilmente identificables, especialmente por lo que respecta al conductor neutro y al conductor de protección. Esta identificación se realizará por los colores que presenten sus aislamientos. Cuando exista conductor neutro en la instalación o se prevea para un conductor de fase su pase posterior a conductor neutro, se identificarán éstos por el color azul claro. Al conductor de protección se le identificará por el color verde-amarillo. Todos los conductores de fase, o en su caso, aquellos para los que no se prevea su pase posterior a neutro, se identificarán por los colores marrón, negro o gris.

8.3.4. Resistencia de aislamiento y rigidez dieléctrica

Las instalaciones deberán presentar una resistencia de aislamiento al menos igual a los valores indicados en la tabla siguiente:

<u>Tensión nominal inst</u>	<u>Tensión ensayo CC (V)</u>	<u>Resistencia de aislam (MΩ)</u>
MBTS o MBTP	250	$\geq 0,25$
≤ 500 V	500	$\geq 0,50$
> 500 V	1000	$\geq 1,00$

La rigidez dieléctrica será tal que, desconectados los aparatos de utilización (receptores), resista durante 1 minuto una prueba de tensión de $2U + 1000$ V a frecuencia industrial, siendo U la tensión máxima de servicio expresada en voltios, y con un mínimo de 1.500 V.

Las corrientes de fuga no serán superiores, para el conjunto de la instalación o para cada uno de los circuitos en que ésta pueda dividirse a efectos de su protección, a la sensibilidad

que presenten los interruptores diferenciales instalados como protección contra los contactos indirectos.

8.4. Cajas de empalme

Las conexiones entre conductores se realizarán en el interior de cajas apropiadas de material plástico resistente incombustible o metálicas, en cuyo caso estarán aisladas interiormente y protegidas contra la oxidación. Las dimensiones de estas cajas serán tales que permitan alojar holgadamente todos los conductores que deban contener. Su profundidad será igual, por lo menos, a una vez y media el diámetro del tubo mayor, con un mínimo de 40 mm; el lado o diámetro de la caja será de al menos 80 mm. Cuando se quieran hacer estancas las entradas de los tubos en las cajas de conexión, deberán emplearse prensaestopas adecuados. En ningún caso se permitirá la unión de conductores, como empalmes o derivaciones por simple retorcimiento o arrollamiento entre sí de los conductores, sino que deberá realizarse siempre utilizando bornes de conexión.

Los conductos se fijarán firmemente a todas las cajas de salida, de empalme y de paso, mediante contratuerca y casquillos. Se tendrá cuidado de que quede al descubierto el número total de hilos de rosca al objeto de que el casquillo pueda ser perfectamente apretado contra el extremo del conducto, después de lo cual se apretará la contratuerca para poner firmemente el casquillo en contacto eléctrico con la caja.

Los conductos y cajas se sujetarán por medio de pernos de fiador en ladrillo hueco, por medio de pernos de expansión en hormigón y ladrillo macizo y clavos Split sobre metal. Los pernos de fiador de tipo tornillo se usarán en instalaciones permanentes, los de tipo de tuerca cuando se precise desmontar la instalación, y los pernos de expansión serán de apertura efectiva. Serán de construcción sólida y capaces de resistir una tracción mínima de 20 kg. No se hará uso de clavos por medio de sujeción de cajas o conductos.

8.5. Mecanismos y tomas de corriente

Los interruptores y conmutadores cortarían la corriente máxima del circuito en que estén colocados sin dar lugar a la formación de arco permanente, abriendo o cerrando los circuitos sin posibilidad de tomar una posición intermedia. Serán del tipo cerrado y de material aislante. Las dimensiones de las piezas de contacto serán tales que la temperatura no pueda exceder de 65 °C en ninguna de sus piezas. Su construcción será tal que permita realizar un número total de 10.000 maniobras de apertura y cierre, con su carga nominal a la

tensión de trabajo. Llevarán marcada su intensidad y tensiones nominales, y estarán probadas a una tensión de 500 a 1.000 voltios.

Las tomas de corriente serán de material aislante, llevarán marcadas su intensidad y tensión nominales de trabajo y dispondrán, como norma general, todas ellas de puesta a tierra.

Todos ellos irán instalados en el interior de cajas empotradas en los paramentos, de forma que al exterior sólo podrá aparecer el mando totalmente aislado y la tapa embellecedora.

En el caso en que existan dos mecanismos juntos, ambos se alojarán en la misma caja, la cual deberá estar dimensionada suficientemente para evitar falsos contactos.

8.6. Aparamenta de mando y protección

8.6.1. Cuadros eléctricos

Todos los cuadros eléctricos serán nuevos y se entregarán en obra sin ningún defecto. Estarán diseñados siguiendo los requisitos de estas especificaciones y se construirán de acuerdo con el Reglamento Electrotécnico para Baja Tensión y con las recomendaciones de la Comisión Electrotécnica Internacional (CEI).

Cada circuito en salida de cuadro estará protegido contra las sobrecargas y cortocircuitos. La protección contra corrientes de defecto hacia tierra se hará por circuito o grupo de circuitos según se indica en el proyecto, mediante el empleo de interruptores diferenciales de sensibilidad adecuada, según ITC-BT-24.

Los cuadros serán adecuados para trabajo en servicio continuo. Las variaciones máximas admitidas de tensión y frecuencia serán del + 5 % sobre el valor nominal.

Los cuadros serán diseñados para servicio interior, completamente estancos al polvo y la humedad, ensamblados y cableados totalmente en fábrica, y estarán constituidos por una estructura metálica de perfiles laminados en frío, adecuada para el montaje sobre el suelo, y paneles de cerramiento de chapa de acero de fuerte espesor, o de cualquier otro material que sea mecánicamente resistente y no inflamable.

Alternativamente, la cabina de los cuadros podrá estar constituida por módulos de material plástico, con la parte frontal transparente.

Las puertas estarán provistas con una junta de estanquidad de neopreno o material similar, para evitar la entrada de polvo.

Todos los cables se instalarán dentro de canaletas provistas de tapa desmontable. Los cables de fuerza irán en canaletas distintas en todo su recorrido de las canaletas para los cables de mando y control.

Los aparatos se montarán dejando entre ellos y las partes adyacentes de otros elementos una distancia mínima igual a la recomendada por el fabricante de los aparatos, en cualquier caso nunca inferior a la cuarta parte de la dimensión del aparato en la dirección considerada.

La profundidad de los cuadros será de 500 mm y su altura y anchura la necesaria para la colocación de los componentes e igual a un múltiplo entero del módulo del fabricante. Los cuadros estarán diseñados para poder ser ampliados por ambos extremos.

Los aparatos indicadores (lámparas, amperímetros, voltímetros, etc.), dispositivos de mando (pulsadores, interruptores, conmutadores, etc.), paneles sinópticos, etc., se montarán sobre la parte frontal de los cuadros.

Todos los componentes interiores, aparatos y cables, serán accesibles desde el exterior por el frente.

El cableado interior de los cuadros se llevará hasta una regleta de bornas situada junto a las entradas de los cables desde el exterior.

Las partes metálicas de la envoltura de los cuadros se protegerán contra la corrosión por medio de una imprimación a base de dos manos de pintura anticorrosiva y una pintura de acabado de color que se especifique en las Mediciones o, en su defecto, por la Dirección Técnica durante el transcurso de la instalación.

La construcción y diseño de los cuadros deberán proporcionar seguridad al personal y garantizar un perfecto funcionamiento bajo todas las condiciones de servicio, y en particular:

- los compartimentos que hayan de ser accesibles para accionamiento o mantenimiento estando el cuadro en servicio no tendrán piezas en tensión al descubierto.
- el cuadro y todos sus componentes serán capaces de soportar las corrientes de cortocircuito (kA) según especificaciones reseñadas en planos y mediciones.

8.6.2. Interruptores automáticos

En el origen de la instalación y lo más cerca posible del punto de alimentación a la misma, se colocará el cuadro general de mando y protección, en el que se dispondrá un interruptor general de corte omnipolar, así como dispositivos de protección contra sobrecargas de cada uno de los circuitos que parten de dicho cuadro.

La protección contra sobrecargas para todos los conductores (fases y neutro) de cada circuito se hará con interruptores magnetotérmicos o automáticos de corte omnipolar, con curva térmica de corte para la protección a sobrecargas y sistema de corte electromagnético para la protección a cortocircuitos.

En general, los dispositivos destinados a la protección de los circuitos se instalarán en el origen de éstos, así como en los puntos en que la intensidad admisible disminuya por cambios debidos a sección, condiciones de instalación, sistema de ejecución o tipo de conductores utilizados. No obstante, no se exige instalar dispositivos de protección en el origen de un circuito en que se presente una disminución de la intensidad admisible en el mismo, cuando su protección quede asegurada por otro dispositivo instalado anteriormente.

Los interruptores serán de ruptura al aire y de disparo libre y tendrán un indicador de posición. El accionamiento será directo por polos con mecanismos de cierre por energía acumulada. El accionamiento será manual o manual y eléctrico, según se indique en el esquema o sea necesario por necesidades de automatismo. Llevarán marcadas la intensidad y tensiones nominales de funcionamiento, así como el signo indicador de su desconexión.

El interruptor de entrada al cuadro, de corte omnipolar, será selectivo con los interruptores situados aguas abajo, tras él.

Los dispositivos de protección de los interruptores serán relés de acción directa.

8.6.3. Guardamotores

Los contactores guardamotores serán adecuados para el arranque directo de motores, con corriente de arranque máxima del 600 % de la nominal y corriente de desconexión igual a la nominal.

La longevidad del aparato, sin tener que cambiar piezas de contacto y sin mantenimiento, en condiciones de servicio normales (conecta estando el motor parado y desconecta durante la marcha normal) será de al menos 500.000 maniobras.

La protección contra sobrecargas se hará por medio de relés térmicos para las tres fases, con rearme manual accionable desde el interior del cuadro.

En caso de arranque duro, de larga duración, se instalarán relés térmicos de característica retardada. En ningún caso se permitirá cortocircuitar el relé durante el arranque.

La verificación del relé térmico, previo ajuste a la intensidad nominal del motor, se hará haciendo girar el motor a plena carga en monofásico; la desconexión deberá tener lugar al cabo de algunos minutos.

Cada contactor llevará dos contactos normalmente cerrados y dos normalmente abiertos para enclavamientos con otros aparatos.

8.6.4. Fusibles

Los fusibles serán de alta capacidad de ruptura, limitadores de corriente y de acción lenta cuando vayan instalados en circuitos de protección de motores.

Los fusibles de protección de circuitos de control o de consumidores óhmicos serán de alta capacidad ruptura y de acción rápida.

Se dispondrán sobre material aislante e incombustible, y estarán contruidos de tal forma que no se pueda proyectar metal al fundirse. Llevarán marcadas la intensidad y tensión nominales de trabajo.

No serán admisibles elementos en los que la reposición del fusible pueda suponer un peligro de accidente. Estará montado sobre una empuñadura que pueda ser retirada fácilmente de la base.

8.6.5. Interruptores diferenciales

La protección contra contactos directos se asegurará adoptando las siguientes medidas:

Protección por aislamiento de las partes activas.

Las partes activas deberán estar recubiertas de un aislamiento que no pueda ser eliminado más que destruyéndolo.

Protección por medio de barreras o envolventes.

Las partes activas deben estar situadas en el interior de las envolventes o detrás de barreras que posean, como mínimo, el grado de protección IP XXB, según UNE20.324. Si se necesitan aberturas mayores para la reparación de piezas o para el buen funcionamiento de los equipos, se adoptarán precauciones apropiadas para impedir que las personas o animales domésticos toquen las partes activas y se garantizará que las personas sean conscientes del hecho de que las partes activas no deben ser tocadas voluntariamente.

Las superficies superiores de las barreras o envolventes horizontales que son fácilmente accesibles, deben responder como mínimo al grado de protección IP4X o IP XXD.

Las barreras o envolventes deben fijarse de manera segura y ser de una robustez y durabilidad suficientes para mantener los grados de protección exigidos, con una separación suficiente de las partes activas en las condiciones normales de servicio, teniendo en cuenta las influencias externas.

Cuando sea necesario suprimir las barreras, abrir las envolventes o quitar partes de éstas, esto no debe ser posible más que:

- con la ayuda de una llave o de una herramienta;
- después de quitar la tensión de las partes activas protegidas por estas barreras o estas envolventes, no pudiendo ser restablecida la tensión hasta después de volver a colocar las barreras o las envolventes;
- si hay interpuesta una segunda barrera que posee como mínimo el grado de protección IP2X o IP XXB, que no pueda ser quitada más que con la ayuda de una llave o de una herramienta y que impida todo contacto con las partes activas.
- Protección complementaria por dispositivos de corriente diferencial-residual.

Esta medida de protección está destinada solamente a complementar otras medidas de protección contra los contactos directos.

El empleo de dispositivos de corriente diferencial-residual, cuyo valor de corriente diferencial asignada de funcionamiento sea inferior o igual a 30 mA, se reconoce como medida de protección complementaria en caso de fallo de otra medida de protección contra los contactos directos o en caso de imprudencia de los usuarios.

La protección contra contactos indirectos se conseguirá mediante "corte automático de la alimentación". Esta medida consiste en impedir, después de la aparición de un fallo, que una tensión de contacto de valor suficiente se mantenga durante un tiempo tal que pueda dar como resultado un riesgo. La tensión límite convencional es igual a 50 V, valor eficaz en corriente alterna, en condiciones normales y a 24 V en locales húmedos.

Todas las masas de los equipos eléctricos protegidos por un mismo dispositivo de protección, deben ser interconectadas y unidas por un conductor de protección a una misma toma de tierra. El punto neutro de cada generador o transformador debe ponerse a tierra.

Se cumplirá la siguiente condición:

$$R_a \times I_a \leq U$$

donde:

- R_a es la suma de las resistencias de la toma de tierra y de los conductores de protección de masas.
- I_a es la corriente que asegura el funcionamiento automático del dispositivo de protección. Cuando el dispositivo de protección es un dispositivo de corriente diferencial-residual es la corriente diferencial-residual asignada.
- U es la tensión de contacto límite convencional (50 ó 24V).

8.6.6. Seccionadores

Los seccionadores en carga serán de conexión y desconexión brusca, ambas independientes de la acción del operador.

Los seccionadores serán adecuados para servicio continuo y capaces de abrir y cerrar la corriente nominal a tensión nominal con un factor de potencia igual o inferior a 0,7.

8.6.7. Embarrados

El embarrado principal constará de tres barras para las fases y una, con la mitad de la sección de las fases, para el neutro. La barra de neutro deberá ser seccionable a la entrada del cuadro.

Las barras serán de cobre electrolítico de alta conductividad y adecuadas para soportar la intensidad de plena carga y las corrientes de cortocircuito que se especifiquen en memoria y planos.

Se dispondrá también de una barra independiente de tierra, de sección adecuada para proporcionar la puesta a tierra de las partes metálicas no conductoras de los aparatos, la carcasa del cuadro y, si los hubiera, los conductores de protección de los cables en salida.

8.6.8. Prensaestopas y etiquetas

Los cuadros irán completamente cableados hasta las regletas de entrada y salida.

Se proveerán prensaestopas para todas las entradas y salidas de los cables del cuadro; los prensaestopas serán de doble cierre para cables armados y de cierre sencillo para cables sin armar.

Todos los aparatos y bornes irán debidamente identificados en el interior del cuadro mediante números que correspondan a la designación del esquema. Las etiquetas serán marcadas de forma indeleble y fácilmente legible.

En la parte frontal del cuadro se dispondrán etiquetas de identificación de los circuitos, constituidas por placas de chapa de aluminio firmemente fijadas a los paneles frontales, impresas al horno, con fondo negro mate y letreros y zonas de estampación en aluminio pulido. El fabricante podrá adoptar cualquier solución para el material de las etiquetas, su soporte y la impresión, con tal de que sea duradera y fácilmente legible.

En cualquier caso, las etiquetas estarán marcadas con letras negras de 10 mm de altura sobre fondo blanco.

8.7. Receptores de alumbrado

Las luminarias serán conformes a los requisitos establecidos en las normas de la serie UNE-EN 60598.

La masa de las luminarias suspendidas excepcionalmente de cables flexibles no deben exceder de 5 kg. Los conductores, que deben ser capaces de soportar este peso, no deben presentar empalmes intermedios y el esfuerzo deberá realizarse sobre un elemento distinto del borne de conexión.

Las partes metálicas accesibles de las luminarias que no sean de Clase II o Clase III, deberán tener un elemento de conexión para su puesta a tierra, que irá conectado de manera fiable y permanente al conductor de protección del circuito.

El uso de lámparas de gases con descargas a alta tensión (neón, etc.), se permitirá cuando su ubicación esté fuera del volumen de accesibilidad o cuando se instalen barreras o envolventes separadoras.

En instalaciones de iluminación con lámparas de descarga realizadas en locales en los que funcionen máquinas con movimiento alternativo o rotatorio rápido, se deberán tomar las medidas necesarias para evitar la posibilidad de accidentes causados por ilusión óptica originada por el efecto estroboscópico.

Los circuitos de alimentación estarán previstos para transportar la carga debida a los propios receptores, a sus elementos asociados y a sus corrientes armónicas y de arranque. Para receptores con lámparas de descarga, la carga mínima prevista en VA será de 1,8 veces la potencia en vatios de las lámparas. En el caso de distribuciones monofásicas, el conductor neutro tendrá la misma sección que los de fase. Será aceptable un coeficiente diferente para el cálculo de la sección de los conductores, siempre y cuando el factor de potencia de cada receptor sea mayor o igual a 0,9 y si se conoce la carga que supone cada uno de los elementos asociados a las lámparas y las corrientes de arranque, que tanto éstas como aquéllos puedan producir. En este caso, el coeficiente será el que resulte.

En el caso de receptores con lámparas de descarga será obligatoria la compensación del factor de potencia hasta un valor mínimo de 0,9.

En instalaciones con lámparas de muy baja tensión (p.e. 12 V) debe preverse la utilización de transformadores adecuados, para asegurar una adecuada protección térmica, contra cortocircuitos y sobrecargas y contra los choques eléctricos.

Para los rótulos luminosos y para instalaciones que los alimentan con tensiones asignadas de salida en vacío comprendidas entre 1 y 10 kV se aplicará lo dispuesto en la norma UNE-EN 50.107.

8.8. Receptores a motor

Los motores deben instalarse de manera que la aproximación a sus partes en movimiento no pueda ser causa de accidente. Los motores no deben estar en contacto con materias fácilmente combustibles y se situarán de manera que no puedan provocar la ignición de estas.

Los conductores de conexión que alimentan a un solo motor deben estar dimensionados para una intensidad del 125 % de la intensidad a plena carga del motor. Los conductores de conexión que alimentan a varios motores, deben estar dimensionados para una intensidad no inferior a la suma del 125 % de la intensidad a plena carga del motor de mayor potencia, más la intensidad a plena carga de todos los demás.

Los motores deben estar protegidos contra cortocircuitos y contra sobrecargas en todas sus fases, debiendo esta última protección ser de tal naturaleza que cubra, en los motores trifásicos, el riesgo de la falta de tensión en una de sus fases. En el caso de motores con arrancador estrella-triángulo, se asegurará la protección, tanto para la conexión en estrella como en triángulo.

Los motores deben estar protegidos contra la falta de tensión por un dispositivo de corte automático de la alimentación, cuando el arranque espontáneo del motor, como consecuencia del restablecimiento de la tensión, pueda provocar accidentes, o perjudicar el motor, de acuerdo con la norma UNE 20.460 -4-45.

Los motores deben tener limitada la intensidad absorbida en el arranque, cuando se pudieran producir efectos que perjudicasen a la instalación u ocasionasen perturbaciones inaceptables al funcionamiento de otros receptores o instalaciones.

En general, los motores de potencia superior a 0,75 kilovatios deben estar provistos de reóstatos de arranque o dispositivos equivalentes que no permitan que la relación de corriente entre el período de arranque y el de marcha normal que corresponda a su plena carga, según las características del motor que debe indicar su placa, sea superior a la señalada en el cuadro siguiente:

- | | |
|------------------------|-----|
| - De 0,75 kW a 1,5 kW: | 4,5 |
| - De 1,50 kW a 5 kW: | 3,0 |
| - De 5 kW a 15 kW: | 2 |
| - Más de 15 kW: | 1,5 |

Todos los motores de potencia superior a 5 kW tendrán seis bornes de conexión, con tensión de la red correspondiente a la conexión en triángulo del bobinado (motor de 230/400 V para redes de 230 V entre fases y de 400/693 V para redes de 400 V entre fases), de tal manera que será siempre posible efectuar un arranque en estrella-triángulo del motor.

Los motores deberán cumplir, tanto en dimensiones y formas constructivas, como en la asignación de potencia a los diversos tamaños de carcasa, con las recomendaciones

europas IEC y las normas UNE, DIN y VDE. Las normas UNE específicas para motores son la 20.107, 20.108, 20.111, 20.112, 20.113, 20.121, 20.122 y 20.324.

Para la instalación en el suelo se usará normalmente la forma constructiva B-3, con dos platos de soporte, un extremo de eje libre y carcasa con patas. Para montaje vertical, los motores llevarán cojinetes previstos para soportar el peso del rotor y de la polea.

La clase de protección se determina en las normas UNE 20.324 y DIN 40.050. Todos los motores deberán tener la clase de protección IP 44 (protección contra contactos accidentales con herramienta y contra la penetración de cuerpos sólidos con diámetro mayor de 1 mm, protección contra salpicaduras de agua proveniente de cualquier dirección), excepto para instalación a la intemperie o en ambiente húmedo o polvoriento y dentro de unidades de tratamiento de aire, donde se usarán motores con clase de protección IP 54 (protección total contra contactos involuntarios de cualquier clase, protección contra depósitos de polvo, protección contra salpicaduras de agua proveniente de cualquier dirección).

Los motores con protecciones IP 44 e IP 54 son completamente cerrados y con refrigeración de superficie.

Todos los motores deberán tener, por lo menos, la clase de aislamiento B, que admite un incremento máximo de temperatura de 80 °C sobre la temperatura ambiente de referencia de 40 °C, con un límite máximo de temperatura del devanado de 130 °C.

El diámetro y longitud del eje, las dimensiones de las chavetas y la altura del eje sobre la base estarán de acuerdo a las recomendaciones IEC.

La calidad de los materiales con los que están fabricados los motores serán las que se indican a continuación:

- carcasa: de hierro fundido de alta calidad, con patas solidarias y con aletas de refrigeración.
- estator: paquete de chapa magnética y bobinado de cobre electrolítico, montados en estrecho contacto con la carcasa para disminuir la resistencia térmica al paso del calor hacia el exterior de la misma. La impregnación del bobinado para el aislamiento eléctrico se obtendrá evitando la formación de burbujas y deberá resistir las sollicitaciones térmicas y dinámicas a las que viene sometido.
- rotor: formado por un paquete ranurado de chapa magnética, donde se alojará el devanado secundario en forma de jaula de aleación de aluminio, simple o doble.

- eje: de acero duro.
- ventilador: interior (para las clases IP 44 e IP 54), de aluminio fundido, solidario con el rotor, o de plástico inyectado.
- rodamientos: de esfera, de tipo adecuado a las revoluciones del rotor y capaces de soportar ligeros empujes axiales en los motores de eje horizontal (se seguirán las instrucciones del fabricante en cuanto a marca, tipo y cantidad de grasa necesaria para la lubricación y su duración).
- cajas de bornes y tapa: de hierro fundido con entrada de cables a través de orificios roscados con prensa-estopas.

Para la correcta selección de un motor, que se hará par servicio continuo, deberán considerarse todos y cada uno de los siguientes factores:

- potencia máxima absorbida por la máquina accionada, incluidas las pérdidas por transmisión.
- velocidad de rotación de la máquina accionada.
- características de la acometida eléctrica (número de fases, tensión y frecuencia).
- clase de protección (IP 44 o IP 54).
- clase de aislamiento (B o F).
- forma constructiva.
- temperatura máxima del fluido refrigerante (aire ambiente) y cota sobre el nivel del mar del lugar de emplazamiento.
- momento de inercia de la máquina accionada y de la transmisión referido a la velocidad de rotación del motor.
- curva del par resistente en función de la velocidad.

Los motores podrán admitir desviaciones de la tensión nominal de alimentación comprendidas entre el 5 % en más o menos. Si son de preverse desviaciones hacia la baja superiores al mencionado valor, la potencia del motor deberá "rebajarse" de forma proporcional, teniendo en cuenta que, además, disminuirá también el par de arranque proporcional al cuadrado de la tensión.

Antes de conectar un motor a la red de alimentación, deberá comprobarse que la resistencia de aislamiento del bobinado estático sea superiores a 1,5 M Ω . En caso de que sea inferior, el motor será rechazado por la DO y deberá ser secado en un taller especializado, siguiendo las instrucciones del fabricante, o sustituido por otro.

El número de polos del motor se elegirá de acuerdo a la velocidad de rotación de la máquina accionada.

En caso de acoplamiento de equipos (como ventiladores) por medio de poleas y correas trapezoidales, el número de polos del motor se escogerá de manera que la relación entre velocidades de rotación del motor y del ventilador sea inferior a 2,5.

Todos los motores llevarán una placa de características, situada en lugar visible y escrito de forma indeleble, en la que aparecerán, por lo menos, los siguientes datos:

- potencia de motor.
- velocidad de rotación.
- intensidad de corriente a la(s) tensión(es) de funcionamiento.
- intensidad de arranque.
- tensión(es) de funcionamiento.
- nombre del fabricante y modelo.

8.9. Puestas a tierra

Las puestas a tierra se establecen principalmente con objeto de limitar la tensión que, con respecto a tierra, puedan presentar en un momento dado las masas metálicas, asegurar la actuación de las protecciones y eliminar o disminuir el riesgo que supone una avería en los materiales eléctricos utilizados.

La puesta o conexión a tierra es la unión eléctrica directa, sin fusibles ni protección alguna, de una parte del circuito eléctrico o de una parte conductora no perteneciente al mismo, mediante una toma de tierra con un electrodo o grupo de electrodos enterrados en el suelo.

Mediante la instalación de puesta a tierra se deberá conseguir que en el conjunto de instalaciones, edificios y superficie próxima del terreno no aparezcan diferencias de potencial peligrosas y que, al mismo tiempo, permita el paso a tierra de las corrientes de defecto o las de descarga de origen atmosférico.

La elección e instalación de los materiales que aseguren la puesta a tierra deben ser tales que:

- El valor de la resistencia de puesta a tierra esté conforme con las normas de protección y de funcionamiento de la instalación y se mantenga de esta manera a lo largo del tiempo.
- Las corrientes de defecto a tierra y las corrientes de fuga puedan circular sin peligro, particularmente desde el punto de vista de sollicitaciones térmicas, mecánicas y eléctricas.
- La solidez o la protección mecánica quede asegurada con independencia de las condiciones estimadas de influencias externas.

- Contemplan los posibles riesgos debidos a electrólisis que pudieran afectar a otras partes metálicas.

8.9.1. Uniones a tierra

Tomas de tierra

Para la toma de tierra se pueden utilizar electrodos formados por:

- barras, tubos;
- pletinas, conductores desnudos;
- placas;
- anillos o mallas metálicas constituidos por los elementos anteriores o sus combinaciones;
- armaduras de hormigón enterradas; con excepción de las armaduras pretensadas;
- otras estructuras enterradas que se demuestre que son apropiadas.

Los conductores de cobre utilizados como electrodos serán de construcción y resistencia eléctrica según la clase 2 de la norma UNE 21.022.

El tipo y la profundidad de enterramiento de las tomas de tierra deben ser tales que la posible pérdida de humedad del suelo, la presencia del hielo u otros efectos climáticos, no aumenten la resistencia de la toma de tierra por encima del valor previsto. La profundidad nunca será inferior a 0,50 m.

Conductores de tierra

La sección de los conductores de tierra, cuando estén enterrados, deberán estar de acuerdo con los valores indicados en la tabla siguiente. La sección no será inferior a la mínima exigida para los conductores de protección.

Durante la ejecución de las uniones entre conductores de tierra y electrodos de tierra debe extremarse el cuidado para que resulten eléctricamente correctas. Debe cuidarse, en especial, que las conexiones, no dañen ni a los conductores ni a los electrodos de tierra.

Bornes de puesta a tierra

En toda instalación de puesta a tierra debe preverse un borne principal de tierra, al cual deben unirse los conductores siguientes:

- Los conductores de tierra.

- Los conductores de protección.
- Los conductores de unión equipotencial principal.
- Los conductores de puesta a tierra funcional, si son necesarios.

Debe preverse sobre los conductores de tierra y en lugar accesible, un dispositivo que permita medir la resistencia de la toma de tierra correspondiente. Este dispositivo puede estar combinado con el borne principal de tierra, debe ser desmontable necesariamente por medio de un útil, tiene que ser mecánicamente seguro y debe asegurar la continuidad eléctrica.

Conductores de protección

Los conductores de protección sirven para unir eléctricamente las masas de una instalación con el borne de tierra, con el fin de asegurar la protección contra contactos indirectos.

En todos los casos, los conductores de protección que no forman parte de la canalización de alimentación serán de cobre con una sección, al menos de:

- 2,5 mm², si los conductores de protección disponen de una protección mecánica.
- 4 mm², si los conductores de protección no disponen de una protección mecánica.

Como conductores de protección pueden utilizarse:

- conductores en los cables multiconductores.
- conductores aislados o desnudos que posean una envolvente común con los conductores activos.
- conductores separados desnudos o aislados.

Ningún aparato deberá ser intercalado en el conductor de protección. Las masas de los equipos a unir con los conductores de protección no deben ser conectadas en serie en un circuito de protección.

8.10. Inspecciones y pruebas en fábrica

La aparata se someterá en fábrica a una serie de ensayos para comprobar que están libres de defectos mecánicos y eléctricos.

En particular se harán por lo menos las siguientes comprobaciones:

- Se medirá la resistencia de aislamiento con relación a tierra y entre conductores, que tendrá un valor de al menos 0,50 MΩ.

- Una prueba de rigidez dieléctrica, que se efectuará aplicando una tensión igual a dos veces la tensión nominal más 1.000 voltios, con un mínimo de 1.500 voltios, durante 1 minuto a la frecuencia nominal. Este ensayo se realizará estando los aparatos de interrupción cerrados y los cortocircuitos instalados como en servicio normal.
- Se inspeccionarán visualmente todos los aparatos y se comprobará el funcionamiento mecánico de todas las partes móviles.
- Se pondrá el cuadro de baja tensión y se comprobará que todos los relés actúan correctamente.
- Se calibrarán y ajustarán todas las protecciones de acuerdo con los valores suministrados por el fabricante.

Estas pruebas podrán realizarse, a petición de la DO, en presencia del técnico encargado por la misma.

Cuando se exijan los certificados de ensayo, la EIM enviará los protocolos de ensayo, debidamente certificados por el fabricante, a la DO.

8.11. Control

Se realizarán cuantos análisis, verificaciones, comprobaciones, ensayos, pruebas y experiencias con los materiales, elementos o partes de la instalación que se ordenen por el Técnico Director de la misma, siendo ejecutados en laboratorio que designe la dirección, con cargo a la contrata.

Antes de su empleo en la obra, montaje o instalación, todos los materiales a emplear, cuyas características técnicas, así como las de su puesta en obra, han quedado ya especificadas en apartados anteriores, serán reconocidos por el Técnico Director o persona en la que éste delegue, sin cuya aprobación no podrá procederse a su empleo. Los que por mala calidad, falta de protección o aislamiento u otros defectos no se estimen admisibles por aquél, deberán ser retirados inmediatamente. Este reconocimiento previo de los materiales no constituirá su recepción definitiva, y el Técnico Director podrá retirar en cualquier momento aquellos que presenten algún defecto no apreciado anteriormente, aún a costa, si fuera preciso, de deshacer la instalación o montaje ejecutados con ellos. Por tanto, la responsabilidad del contratista en el cumplimiento de las especificaciones de los materiales no cesará mientras no sean recibidos definitivamente los trabajos en los que se hayan empleado.

8.12. Seguridad

En general, basándonos en la Ley de Prevención de Riesgos Laborales y las especificaciones de las normas NTE, se cumplirán, entre otras, las siguientes condiciones de seguridad:

Siempre que se vaya a intervenir en una instalación eléctrica, tanto en la ejecución de la misma como en su mantenimiento, los trabajos se realizarán sin tensión, asegurándonos la inexistencia de ésta mediante los correspondientes aparatos de medición y comprobación.

En el lugar de trabajo se encontrará siempre un mínimo de dos operarios.

Se utilizarán guantes y herramientas aislantes.

Cuando se usen aparatos o herramientas eléctricos, además de conectarlos a tierra cuando así lo precisen, estarán dotados de un grado de aislamiento II, o estarán alimentados con una tensión inferior a 50 V mediante transformadores de seguridad.

Serán bloqueados en posición de apertura, si es posible, cada uno de los aparatos de protección, seccionamiento y maniobra, colocando en su mando un letrero con la prohibición de maniobrarlo.

No se restablecerá el servicio al finalizar los trabajos antes de haber comprobado que no exista peligro alguno.

En general, mientras los operarios trabajen en circuitos o equipos a tensión o en su proximidad, usarán ropa sin accesorios metálicos y evitarán el uso innecesario de objetos de metal o artículos inflamables; llevarán las herramientas o equipos en bolsas y utilizarán calzado aislante, al menos, sin herrajes ni clavos en las suelas.

Se cumplirán asimismo todas las disposiciones generales de seguridad de obligado cumplimiento relativas a seguridad, higiene y salud en el trabajo, y las ordenanzas municipales que sean de aplicación.

8.13. Limpieza

Antes de la Recepción provisional, los cuadros se limpiarán de polvo, pintura, cascarillas y de cualquier material que pueda haberse acumulado durante el curso de la obra en su interior o al exterior.

8.14. Mantenimiento

Cuando sea necesario intervenir nuevamente en la instalación, bien sea por causa de averías o para efectuar modificaciones en la misma, deberán tenerse en cuenta todas las especificaciones reseñadas en los apartados de ejecución, control y seguridad, en la misma forma que si se tratara de una instalación nueva. Se aprovechará la ocasión para comprobar el estado general de la instalación, sustituyendo o reparando aquellos elementos que lo precisen, utilizando materiales de características similares a los reemplazados.

8.15. Criterios de medición

Las unidades de obra serán medidas con arreglo a lo especificado en la normativa vigente, o bien, en el caso de que ésta no sea suficiente explícita, en la forma reseñada en el Pliego Particular de Condiciones que les sea de aplicación, o incluso tal como figuren dichas unidades en el Estado de Mediciones del Proyecto. A las unidades medidas se les aplicarán los precios que figuren en el Presupuesto, en los cuales se consideran incluidos todos los gastos de transporte, indemnizaciones y el importe de los derechos fiscales con los que se hallen gravados por las distintas Administraciones, además de los gastos generales de la contrata. Si hubiera necesidad de realizar alguna unidad de obra no comprendida en el Proyecto, se formalizará el correspondiente precio contradictorio.

Los cables, bandejas y tubos se medirán por unidad de longitud (metro), según tipo y dimensiones.

En la medición se entenderán incluidos todos los accesorios necesarios para el montaje (grapasa, terminales, bornes, prensaestopas, cajas de derivación, etc), así como la mano de obra para el transporte en el interior de la obra, montaje y pruebas de recepción.

Los cuadros y receptores eléctricos se medirán por unidades montadas y conexionadas.

La conexión de los cables a los elementos receptores (cuadros, motores, resistencias, aparatos de control, etc) será efectuada por el suministrador del mismo elemento receptor.

El transporte de los materiales en el interior de la obra estará a cargo de la EIM.

8.16. Recepción de Obra

Recepción provisional.

Una vez realizadas las pruebas finales con resultados satisfactorios en presencia del director de obra, se procederá al acto de recepción provisional de la instalación con el que se dará por finalizado el montaje de la instalación. En el momento de la recepción provisional, la empresa instaladora deberá entregar al director de obra la documentación siguiente:

Una copia de los planos de la instalación realmente ejecutada, en la que figuren, como mínimo, el esquema de principio, el esquema de control y seguridad, el esquema eléctrico, los planos de la sala de máquinas y los planos de plantas, donde debe indicarse el recorrido de las conducciones de distribución de todos los fluidos y la situación de las unidades terminales.

Una memoria descriptiva de la instalación realmente ejecutada, en la que se incluyan las bases de proyecto y los criterios adoptados para su desarrollo.

Una relación de los materiales y los equipos empleados, en la que se indique el fabricante, la marca, el modelo y las características de funcionamiento, junto con catálogos y con la correspondiente documentación de origen y garantía.

Los manuales con las instrucciones de manejo, funcionamiento y mantenimiento, junto con la lista de repuestos recomendados.

Un documento en el que se recopilen los resultados de las pruebas realizadas.
El certificado de la instalación firmado.

El director de la obra entregará los mencionados documentos, una vez comprobado su contenido y firmado el certificado, al titular de la instalación, quién lo presentará a registro en el organismo territorial competente.

En cuanto a la documentación de la instalación se estará además a lo dispuesto en la Ley General para la Defensa de los Consumidores y Usuarios y disposiciones que la desarrollan.

Recepción definitiva.

Transcurrido el plazo de garantía, que será de un año si en el contrato no se estipula otro de mayor duración, la recepción provisional se transformará en recepción definitiva, salvo que por parte del titular haya sido cursada alguna reclamación antes de finalizar el período de garantía.

Si durante el período de garantía se produjesen averías o defectos de funcionamiento, estos deberán ser subsanados gratuitamente por la empresa instaladora, salvo que se demuestre que las averías han sido producidas por falta de mantenimiento o uso incorrecto de la instalación.

Una vez realizado el acto de recepción la responsabilidad de seguir el proceso de mantenimiento indicado en R.I.T.E de la instalación se transmite íntegramente a la propiedad, sin perjuicio de las responsabilidades contractuales que en concepto de garantía hayan sido practicadas y obliguen a la Empresa Instaladora.


I.C. de Zaragoza, 25 de agosto de 2.017

SERVICIO CONSERVACIÓN ARQUITECTURA
UNIDAD DE ENERGÍA E INSTALACIONES
El Funcionario Municipal



Fdo: -----

El Ingeniero Industrial
Colegiado nº: 1.799



Fdo: Manuel López Llopis
Asistencia Técnica Externa

**PROYECTO SUSTITUCIÓN LUMINARIAS PARA EFICIENCIA
ENERGÉTICA EN CENTRO CÍVICO TÍO JORGE
17-077 – ELR C CÍVICO TIO JORGE EFIC IEB - P1**

- **ESTUDIO BÁSICO SEGURIDAD**

PROYECTO SUSTITUCIÓN LUMINARIAS PARA EFICIENCIA ENERGÉTICA EN CENTRO CÍVICO TÍO JORGE

17-077 – ELR C CÍVICO TIO JORGE EFIC IEB - P1

▪ ESTUDIO BÁSICO SEGURIDAD

1. OBJETO

El presente Estudio de Seguridad y Salud está redactado para dar cumplimiento al Real Decreto 1627/1997, de 24 de Octubre, por el que se establecen las disposiciones mínimas de seguridad y salud en las obras de construcción, en el marco de la Ley 31/1995 de 8 de Noviembre, de Prevención de Riesgos Laborales.

El estudio tiene por objeto precisar las normas de seguridad y salud aplicables en la obra, conforme al artículo 5 del citado Real Decreto.

2. DATOS DE LA OBRA

Tipo de Obra: Instalación Eléctrica en Baja Tensión
Situación: CC Tío Jorge - Plaza de San Gregorio 9
Población: Zaragoza (Zaragoza)

3. PETICIONARIO

El presente proyecto valora el cambio de luminarias en el Centro Cívico Tío Jorge, siguiendo las instrucciones cursadas al efecto por la Dirección de Arquitectura del Ayuntamiento de Zaragoza.

4. NORMAS DE SEGURIDAD Y SALUD APLICABLES EN LA OBRA

REGLAMENTO DE SEGURIDAD E HIGIENE EN EL TRABAJO EN LA INDUSTRIA DE LA CONSTRUCCIÓN	ORDEN de 20-May-52, del Ministerio de Trabajo 15-JUN-52
MODIFICACIÓN DEL REGLAMENRO INTERIOR	ORDEN de 10-DIC-53, del Ministerio de Trabajo

	22-DIC-53
COMPLEMENTO DEL REGLAMENTO ANTERIOR	ORDEN de 23-SEP-66, del Ministerio de Trabajo 1-OCT-66
ORDENANZA DEL TRABAJO PARA LAS INDUSTRIAS DE LA CONSTRUCCIÓN, VIDRIO Y CERÁMICA (CAP. XVI)	ORDEN de 28-AGO-70, del Ministerio de Trabajo 5 a 9-SEP-70 Corrección de errores 17-OCT-70
INTERPRETACIÓN DE VARIOS ARTÍCULOS DE LA ORDENANZA ANTERIOR	ORDEN de 21-NOV-70 del Ministerio de Trabajo 28-NOV-70
INTERPRETACIÓN DE VARIOS ARTÍCULOS DE LA ORDENANZA ANTERIOR	RESOLUCIÓN de 24-NOV-70, de la D. General de Trabajo 5-DIC-70
ORDENANZA GENERAL DE SEGURIDAD E HIGIENE EN EL TRABAJO	ORDEN 9-MAR-71 del Ministerio de Trabajo 16 y 17-MAR-71 Corrección de errores 6-ABR-71
ANDAMIOS. CAPITULO VII DEL REGLAMENTO GENERAL SOBRE SEGURIDAD E HIGIENE DE 1940	ORDEN , de 31-ENE-40, del Ministerio de Trabajo 3-FEB-40
NORMAS PARA LA ILUMINACION DE LOS CENTROS DE TRABAJO	ORDEN de 26-AGO-40, del Ministerio de Trabajo 29-AGO-40
MODELO DE LIBRO DE INCIDENCIAS CORRESPONDIENTE A LAS OBRAS EN QUE SEA OBLIGATORIO EL ESTUDIO SEGURIDAD E HIGIENE	ORDEN de 20-SEP-86 del Ministerio de Trabajo 13-OCT-86 Corrección de errores 31-OCT-86
NUEVA REDACCION DE LOS ART. 1, 4, 6 Y 8 DEL R.D. 555/1986, DE 21-FEB ANTES CITADO	REAL DECRETO 84/1990, de 19-ENE, del Ministerio de Relaciones con las Cortes y con la Secretaría del Gobierno 25-ENE-91
PREVENCION DE RIESGOS LABORALES	LEY 31/1995 de Jefatura del Estado, de 8 de Noviembre
REGLAMENTO DE LOS SERVICIOS DE PREVENCIÓN	REAL DECRETO 39/1997, de 17-ENE, del Ministerio de Trabajo y Asuntos Sociales
DESARROLLO DEL REGLAMENTO ANTERIOR	ORDEN de 27-JUN-1997 del Ministerio de Trabajo y Asuntos Sociales
DISPOSICIONES MÍNIMAS EN MATERIA SEÑALIZACIÓN DE SEGURIDAD Y SALUD EN EL TRABAJO	REAL DECRETO 485/1997, de 14-ABR., Ministerio de Trabajo y Asuntos Sociales
DISPOSICIONES MÍNIMAS EN MATERIA DE SEGURIDAD Y SALUD EN LOS LUGARES DE TRABAJO	REAL DECRETO 486/1997, de 14-ABR, Ministerio de Trabajo y Asuntos Sociales
DISPOSICIONES MÍNIMAS EN MATERIA DE SEGURIDAD Y SALUD RELATIVAS A LA UTILIZACIÓN POR LOS TRABAJADORES DE EQUIPOS DE PROTECCIÓN INDIVIDUALES	REAL DECRETO 773/1997, de 30-MAY, Ministerio de Presidencia
DISPOSICIONES MÍNIMAS DE SEGURIDAD Y SALUD PARA LA UTILIZACIÓN POR LOS TRABAJADORES DE LOS EQUIPOS DE TRABAJO	REAL DECRETO 1215/1997, de 18-JUL, Ministerio de Presidencia
DISPOSICIONES MÍNIMAS DE SEGURIDAD Y SALUD EN	REAL DECRETO 1627/1997, de 24-OCT, Ministerio

LAS OBRAS DE CONSTRUCCIÓN	de Presidencia
NORMA BÁSICA DE EDIFICACIÓN "NBE-CPI-91". CONDICIONES DE PROTECCIÓN CONTRA INCENDIOS EN LOS EDIFICIOS	REAL DECRETO 279/1991, DE 1-MAR, Ministerio de Obras Públicas y Urbanismo 8-MAR-91 Corrección de errores 18-MAY-91
ANEJO C, "CONDICIONES PARTICULARES PARA EL USO COMERCIAL" DE LA NORMA "NBE-CPI-91; CONDICIONES DE PROTECCIÓN CONTRA INCENDIOS EN LOS EDIFICIOS"	REAL DECRETO 1230/1993, de 23-JUL, del Ministerio de Obras Públicas, Transportes y Medio Ambiente 27-AGO-93
REGLAMENTO ELECTROTÉCNICO PARA BAJA TENSIÓN. "REBT" Y SUS POSTERIORES MODIFICACIONES HASTA LA FECHA	DECRETO 2413/1973, de 20-SEP, del Ministerio de Industria y Energía 9-OCT-73
APROBACIÓN DE LAS INSTRUCCIONES COMPLEMENTARIAS "MI-BT" DEL REBT" POSTERIORES MODIFICACIONES, CORRECCIONES Y HOJAS DE INTERPRETACIÓN HASTA LA FECHA	ORDEN de 13-OCT-73, del Ministerio de Industria y Energía 28 a 31-DIC-73
APLICACIÓN DE LAS INSTRUCCIONES COMPLEMENTARIAS ANTERIORES	ORDEN de 6-ABR-74, del Ministerio de Industria 15-ABR-74

5. GENERALIDADES

Tal y como indica el Real Decreto 1627/1997, de 24 de Octubre, en su Artículo 3º, si en la obra interviniese más de una empresa, o una empresa y trabajadores autónomos, o más de un trabajador autónomo, el promotor deberá designar un coordinador en materia de seguridad y salud durante la ejecución de la obra. Esta designación deberá de ser objeto de contrato expreso.

Además, en su Artículo 7º, el citado Real Decreto indica que el objeto del Estudio de Seguridad y Salud es servir de base para que el contratista elabore el correspondiente Plan de Seguridad y Salud en el trabajo, en el que se analizarán, estudiarán, desarrollarán y complementarán las previsiones contenidas en este documento, en función de su propio sistema de ejecución de la obra.

El citado Plan de Seguridad y Salud deberá de ser aprobado, antes del inicio de la obra por el coordinador de seguridad y salud durante la ejecución de la obra.

6. OBRAS A EJECUTAR

El proyecto tiene por objeto la instalación de nuevas luminarias con tecnología LED de mayor eficiencia y la sustitución del alumbrado de emergencia que se encuentre en

deterioro, para conseguir un ahorro de energía en la Instalación de Electricidad en Baja Tensión del Centro Cívico Tío Jorge.

El presente proyecto confiere todas las plantas del edificio (Planta Sótano, Baja y Primera).

Se procederá a desmontar las luminarias existentes y las de emergencia de fluorescencia. En la instalación existente, se realizará el descosido de las luminarias, colocando una caja de empalmes por luminaria con circuito corrido y derivado cada una de la mencionada caja.

A continuación, se instalarán las nuevas luminarias tipo LED y las de emergencia con la misma tecnología.

Para ejecutar la citada instalación, será necesario hacer registros e incluso desmontar los falsos techos en algunos de los tramos y reponer los mismos una vez finalizada la instalación.

Los trabajos a realizar no serán considerados de riesgo especial, salvo el riesgo eléctrico, al ser simplemente la instalación de electricidad por el interior del edificio.

Especial mención merecen los trabajos a realizar manteniendo el funcionamiento del centro, ya que sin lugar a duda, se deberán de adoptar medidas para evitar que las personas residentes sufran algún tipo de accidente.

7. PREVIOS

Previo a la iniciación de los trabajos en la obra, debido al posible paso continuado de personal, se acondicionarán y protegerán los accesos a las zonas de trabajo, señalizando conveniente los mismos y protegiendo el contorno de actuación con señalizaciones del tipo:

PROHIBIDO APARCAR EN ESTA ZONA

PROHIBIDO EL PASO DE PETONES

USO OBLIGATORIO DEL CASCO DE SEGURIDAD

PROHIBIDO EL PASO A TODA PERSONA AJENA A LA OBRA

Etc.

8. INSTALACIONES PROVISIONALES

8.1. INSTALACIÓN ELÉCTRICA PROVISIONAL

En caso de ser necesaria, puesto que se desconoce la instalación eléctrica disponible en las zonas de trabajo, la instalación eléctrica provisional de obra será realizada por firma instaladora autorizada con la documentación necesaria.

Tras realizar la conexión desde el cuadro general del centro, a través de armario de protección, a continuación se situará el cuadro general de mando y protección, formado por seccionador general de corte automático, interruptor omnipolar, puesta a tierra y magnetotérmicos y diferencial.

De este cuadro podrán salir circuitos de alimentación a subcuadros móviles, cumpliendo con las condiciones exigidas para instalaciones a la intemperie (si fuese necesario).

Toda instalación cumplirá con el Reglamento Electrotécnico para baja tensión.

Riesgos más frecuentes

- Heridas punzantes en manos.
- Descargas eléctricas de origen directo o indirecto.
- Trabajos con tensión.
- Intentar trabajar sin tensión, pero sin cerciorarse de que está interrumpida.
- Mal funcionamiento de los mecanismos y sistemas de protección.
- Usar equipos inadecuados o deteriorados.

Protecciones colectivas

Mantenimiento periódico de la instalación, con revisión del estado de las mangueras, toma de tierras, enchufes, etc.

Protecciones personales

Será obligatorio el uso de casco homologado de seguridad dieléctrica y guantes aislantes. Comprobador de tensión, herramientas manuales con aislamiento. Botas aislantes, chaqueta ignífuga en maniobras eléctricas. Tarimas, alfombrillas y pértigas aislantes.

Normas de actuación durante los trabajos

Cualquier parte de la instalación se considera bajo tensión, mientras no se compruebe lo contrario con aparatos destinados a tal efecto.

Los conductores si van por el suelo, no se pisarán ni se colocarán materiales sobre ellos, protegiéndose adecuadamente al atravesar zonas de paso.

En la instalación de alumbrado estarán separados los circuitos de zonas de trabajo, almacenes, etc. Los aparatos portátiles estarán convenientemente aislados y serán estancos al agua.

Las derivaciones de conexión a máquinas se realizarán con terminales a presión, disponiendo las mismas de mando de marcha y parada. No estarán sometidas a tracción mecánica que origine su rotura.

Las lámparas de alumbrado estarán a una altura mínima de 2,50 metros del suelo, estando protegidas con cubierta resistente las que se puedan alcanzar con facilidad.

Las mangueras deterioradas se sustituirán de inmediato.

Se señalarán los lugares donde estén instalados los equipos eléctricos.

Se darán instrucciones sobre medidas a tomar en caso de incendio o accidente eléctrico.

Existirá señalización clara y sencilla, prohibiendo el acceso de personas a los lugares donde estén instalados los equipos eléctricos, así como el manejo de aparatos eléctricos a personas no designadas para ello.

8.2. INSTALACIÓN CONTRA INCENDIOS

Contrariamente a lo que se podría creer, los riesgos de incendio son numerosos en razón fundamentalmente de la actividad simultánea de varios oficios y de sus correspondientes materiales (madera de andamios, carpintería de huecos, resinas, materiales con disolventes en su composición, pinturas, etc.). Es pues importante su prevención, máxime cuando se trata de trabajos en una obra como la que nos ocupa.

Tiene carácter temporal, utilizándola la contrata para llevar a buen término el compromiso de hacer una determinada obra, siendo los medios provisionales de prevención los elementos materiales que usará el personal de obra para atacar el fuego.

Según la UNE-230/0, y de acuerdo con la naturaleza combustible, los fuegos se clasifican en las siguientes clases:

Clase A.

Denominados también secos, el material combustible son materias sólidas inflamables como la madera, el papel, la paja, etc. a excepción de los metales.

La extinción de estos fuegos se consigue por el efecto refrescante del agua o de soluciones que contienen un gran porcentaje de agua.

Clase B.

Son fuegos de líquidos inflamables y combustibles, sólidos o licuables.

Los materiales combustibles más frecuentes son: alquitrán, gasolina, asfalto, disolventes, resinas, pinturas, barnices, etc.

La extinción de estos fuegos se consigue por aislamiento del combustible del aire ambiente, o por sofocamiento.

Clase C.

Son fuegos de sustancias que en condiciones normales pasan al estado gaseoso, como metano, butano, acetileno, hidrógeno, propano, gas natural.

Su extinción se consigue suprimiendo la llegada del gas.

Clase D.

Son aquellos en los que se consumen metales ligeros inflamables y compuestos químicos reactivos, como magnesio, aluminio en polvo, limaduras de titanio, potasio, sodio, litio, etc.

Para controlar y extinguir fuegos de esta clase, es preciso emplear agentes extintores especiales, en general no se usarán ningún agente exterior empleado para combatir fuegos de la clase A, B-C, ya que existe el peligro de aumentar la intensidad del fuego a causa de una reacción química entre alguno de los agentes extintores y el metal que se está quemando.

En nuestro caso, la mayor probabilidad de fuego que puede provocarse a la clase A y clase B.

Riesgos más frecuentes.

- Acopio de materiales combustibles.
- Trabajos de soldadura

- Trabajos de llama abierta.
- Instalaciones provisionales de energía.

Protecciones colectivas.

Mantener libres de obstáculos las vías de evacuación, especialmente escaleras.

Instrucciones precisas al personal de las normas de evacuación en caso de incendio.

Existencia de personal entrenado en el manejo de medios de extinción de incendios.

Se dispondrá de los siguientes medios de extinción, basándose en extintores portátiles homologados y convenientemente revisados:

- 1 de CO2 de 5 kg junto al cuadro general de protección.
- 1 de polvo seco ABC de 6 kg en la oficina de obra (si existiese)
- 1 de CO2 de 5 kg en acopio de líquidos inflamables.
- 1 de CO2 de 5 kg en acopio de herramientas, si las hubiera.
- 1 de polvo seco ABC de 6 kg en los tajos de soldadura o llama abierta.

Normas de actuación durante los trabajos.

Prohibición de fumar en las proximidades de líquidos inflamables y materiales combustibles. No acopiar grandes cantidades de material combustible. No colocar fuentes de ignición próximas al acopio de material. Revisión y comprobación periódica de la instalación eléctrica provisional. Retirar el material combustible de las zonas próximas a los trabajos de soldadura.

8.3. INSTALACIÓN DE MAQUINARIA

Se dotará a todas las máquinas de los oportunos elementos de seguridad.

9. INSTALACIÓN DE BIENESTAR E HIGIENE

Debido a que las instalaciones de esta índole admiten una flexibilidad a todas luces natural, pues es el Jefe de obra quien ubica y proyecta las mismas en función de su programación de obra, se hace necesario, ya que no se diseña marcar las pautas y condiciones que deben reunir, indicando el programa de necesidades y su superficie mínimo en función de los operarios calculados.

Las condiciones necesarias para su trazado se resumen en los siguientes conceptos:

9.1. CONDICIONES DE UBICACIÓN

Debe ser el punto más compatible con las circunstancias producidas por los objetos en sus entradas y salidas de obra.

Debe situarse en una zona intermedia entre los dos espacios más característicos de la obra, que son normalmente el volumen sobre rasante y sótanos, reduciendo por tanto los desplazamientos.

En caso de dificultades producidas por las diferencias de cotas con las posibilidades acometidas al saneamiento, se resolverán instalando bajantes provisionales o bien recurriendo a saneamiento colgado con carácter provisional.

9.2. ORDENANZAS Y DOTACIONES DE RESERVA DE SUPERFICIE RESPECTO AL NÚMERO DE TRABAJADORES

Abastecimiento de agua

Las empresas facilitarán a su personal en los lugares de trabajo agua potable.

Vestuarios y aseos

La empresa dispondrá en el centro de trabajo de cuartos de vestuarios y aseos para uso personal. La superficie mínima de los vestuarios será de 2 m² por cada trabajador, y tendrá una altura mínima de 2,30 m.

$$2 \text{ trabajadores} \times 2\text{m}^2 / \text{trabajador} = 4 \text{ m}^2 \text{ de superficie útil}$$

Estarán provistos de asientos y de armarios metálicos o de madera individuales para que los trabajadores puedan cambiarse y dejar además sus efectos personales, estarán provistos de llave, una de las cuales se entregará al trabajador y otra quedará en la oficina para casos de emergencia.

$$\text{Número de taquillas: } 2 \text{ ud. / trabajador} = 2 \text{ taquillas}$$

Lavabos

El número de grifos será, por lo menos, de uno por cada diez usuarios. La empresa los dotará de toallas individuales o secadores de aire caliente, toalleros automáticos o toallas de papel, con recipientes.

Número de grifos: 1 ud. / 10 trabajadores = 1 unidad

Retretes

El número de retretes será de uno por cada 25 usuarios. Estarán equipados completamente y suficientemente ventilados. Las dimensiones mínimas de cabinas serán de 1 x 1,20 y 2,30 m de altura.

Número de retretes: 1 ud. / 25 trabajadores = 1 unidad

Duchas

El número de duchas será de una por cada 10 trabajadores y serán de agua fría y caliente.

Número de duchas: 1 ud. / 10 trabajadores = 1 unidad

Los suelos, paredes y techos de estas dependencias serán lisos e impermeables y con materiales que permitan el lavado con líquidos desinfectantes o antisépticos con la frecuencia necesaria.

Botiquines

En el centro de trabajo se dispondrá de un botiquín con los medios necesarios para efectuar las curas de urgencia en caso de accidente, y estará a cargo de él una persona capacitada designada por la empresa.

Comedores

Los comedores estarán dotados con bancos, sillas y mesas, se mantendrá en perfecto estado de limpieza y dispondrá de los medios adecuados para calentar las comidas.

10. FASES DE LA EJECUCIÓN DE LA OBRA

10.1. INSTALACIÓN DE ELECTRICIDAD

Para los trabajos que sean de rápida ejecución, usaremos escaleras de tijera, mientras que en aquellos que exijan dilatar sus operaciones emplearemos andamios de borriquetas o tubulares adecuados.

Riesgos detectables durante la instalación.

- Caída de personas al mismo nivel.
- Caída de personas a distinto nivel.
- Cortes por manejo de herramientas manuales.
- Cortes por manejo de las guías y conductores.
- Golpes por herramientas manuales.
- Otros.

Riesgos detectables durante las pruebas de conexionado y puesta en servicio de la instalación más comunes.

- Electrocutión o quemaduras por la mala protección de cuadros eléctricos.
- Electrocutión o quemaduras por maniobras incorrectas en las líneas.
- Electrocutión o quemaduras por uso de herramientas sin aislamiento.
- Electrocutión o quemaduras por puenteo de los mecanismos de protección (disyuntores diferencia les, etc.).
- Electrocutión o quemaduras por conexionados directos sin clavijas macho-hembra.*Otros. B) Normas o medidas preventivas tipo.
- Electrocutión o quemaduras por conexionados directos sin clavijas macho-hembra.
- Otros

Normas o medidas preventivas tipo:

- En la fase de obra de apertura y cierre de rozas se esmerara el orden y la limpieza de la obra, para evitar los riesgos de pisadas o tropezones.
- La iluminación en los tajos no será inferior a los 100 lux, medidos a 2 m. del suelo.
- La iluminación mediante portátiles se efectuara utilizando "portalámparas estancos con mango aislante", y rejilla de protección de la bombilla, alimentados a 24 voltios.
- Se prohíbe el conexionado de cables a los cuadros de suministro eléctrico de obra, sin la utilización de las clavijas macho- hembra.
- Las escaleras de mano a utilizar, serán del tipo "tijera", dotadas con zapatas antideslizantes y cadenilla limitadora de apertura, para evitar los riesgos por trabajos realizados sobre superficies inseguras y estrechas.
- Se prohíbe la formación de andamios utilizando escaleras de mano a modo de borriquetas, para evitar los riesgos por trabajos sobre superficies inseguras y estrechas.
- Se prohíbe en general en esta obra, la utilización de escaleras de mano o de andamios sobre borriquetas, en lugares con riesgo de caída desde altura durante los trabajos de electricidad, si antes no se han instalado las protecciones de seguridad adecuadas.
- Las herramientas a utilizar por los electricistas instaladores, estarán protegidas con material aislante normalizado contra los contactos con la energía eléctrica.
- Las pruebas de funcionamiento de la instalación eléctrica serán anunciadas a todo el personal de la obra antes de ser iniciadas, para evitar accidentes.
- Antes de hacer entrar en carga a la instalación eléctrica se hará una revisión en profundidad de las conexiones de mecanismos, protecciones y empalmes de los cuadros generales eléctricos directos o indirectos, de acuerdo con el Reglamento Electrotécnico de Baja Tensión.
- Antes de hacer entrar en servicio las celdas de transformación se procederá a comprobar la existencia real en la sala, de la banqueta de maniobras, pértigas de maniobra, extintores de polvo químico seco y botiquín, y que los operarios se encuentran vestidos con las prendas de protección personal. Una vez comprobados estos puntos, se procederá a dar la orden de entrada en servicio.

Prendas de protección personal recomendable.

- Casco de polietileno, para utilizar durante los desplazamientos por la obra y en lugares con riesgo de caída de objetos o de golpes.
- Botas aislantes de electricidad (conexiones).

- Botas de seguridad.
- Guantes aislantes.
- Ropa de trabajo.
- Cinturón de seguridad.
- Banqueta de maniobra.
- Alfombra aislante.
- Comprobadores de tensión.
- Herramientas aislantes.

10.2. FALSOS TECHOS DE ESCAYOLA

Riesgos detectables más comunes:

- Cortes por el uso de herramientas manuales (llanas, paletines, etc.)
- Golpes durante la manipulación de reglas y planchas o placas de escayola.
- Caídas al mismo nivel.
- Caídas a distinto nivel.
- Dermatitis por contacto con la escayola.
- Cuerpos extraños en los ojos.
- Otros

Normas o medidas preventivas tipo:

- Las plataformas sobre borriquetas para la instalación de falsos techos de escayola, tendrán la suficiente superficie horizontal y cuajada de tablones, evitando escalones y huecos que puedan originar tropiezos o caídas.
- Los andamios para la instalación de falsos techos de escayola se ejecutarán sobre borriquetas de madera o metálicas. Se prohíbe expresamente la utilización de bidones, pilas de materiales, escaleras apoyadas contra los paramentos, para evitar los accidentes por trabajar sobre superficies inseguras.
- Se prohíbe el uso de andamios de borriquetas próximos a huecos, sin la utilización de medios de protección contra el riesgo de caída desde altura.
- Las zonas de trabajo tendrán una iluminación mínima de 100 lux medidos a una altura sobre el suelo, en torno a los 2 metros.
- La iluminación mediante portátiles, se hará con portalámparas estancos con mango aislante y rejilla de protección de bombilla. La energía eléctrica los alimentará a 24 V.
- Se prohíbe el conexionado de cables eléctricos a los cuadros de alimentación sin la utilización de las clavijas macho-hembra.

- El transporte de sacos y planchas de escayola, se realizará interiormente, preferiblemente sobre carretilla de mano, en evitación de sobreesfuerzos.
- Los sacos y planchas de escayola se acopiarán ordenadamente repartidos junto a los tajos en los que se vaya a utilizar, lo más separado posible de los vanos en evitación de sobrecargas innecesarias.
- Los acopios de sacos o planchas de escayola, se dispondrán de forma que no obstaculicen los lugares de paso, para evitar los accidentes por tropiezo.

Prendas de Protección Personal Recomendables:

- Casco de Polietileno
- Guantes de PVC o goma
- Guantes de cuero
- Botas de goma con puntera reforzada
- Gafas de protección
- Ropa de trabajo
- Cinturón de seguridad clase A y C

10.3. ACABADOS

Se incluyen en este capítulo los siguientes acabados: Enfoscados y enlucidos, carpintería metálica y pintura.

Enfoscados y enlucidos.

Riesgos detectables más comunes.

- Cortes por uso de herramientas, (paletas, paletines, terrajas, miras, etc.).
- Golpes por uso de herramientas, (miras, reglas, terrajas, maestras).
- Caídas al vacío.
- Caídas al mismo nivel.
- Cuerpos extraños en los ojos.
- Dermatitis de contacto con el cemento y otros aglomerantes.
- Sobreesfuerzos.
- Otros.

Normas o medidas de protección tipo.

- En todo momento se mantendrán limpias y ordenadas las superficies de tránsito y de apoyo para realizar los trabajos de enfoscado para evitar los accidentes por resbalón.

- Las plataformas sobre borriquetas para ejecutar enyesados (y asimilables) de techos, tendrán la superficie horizontal y cuajada de tablones, evitando escalones y huecos que puedan originar tropiezos y caídas.
- Los andamios para enfoscados de interiores se formarán sobre borriquetas. Se prohíbe el uso de escaleras, bidones, pilas de material, etc., para estos fines, para evitar los accidentes por trabajar sobre superficies inseguras.
- Se prohíbe el uso de borriquetas en balcones sin protección contra las caídas desde altura.
- Para la utilización de borriquetas en balcones (terrazas o tribunas), se instalara un cerramiento provisional, formado por "pies derechos" acuñaados a suelo y techo, a los que se amarraran tablones formando una barandilla sólida de 90 cm. de altura, medidas desde la superficie de trabajo sobre las borriquetas. La barandilla constará de pasamanos, listón intermedio y rodapié.
- Las zonas de trabajo tendrán una iluminación mínima de 100 lux, medidos a una altura sobre el suelo en torno a los 2 m.
- La iluminación mediante portátiles, se hará con "portalámparas estancos con mango aislante" y "rejilla" de protección de la bombilla. La energía eléctrica los alimentara a 24 V.
- Se prohíbe el conexionado de cables eléctricos a los cuadros de alimentación sin la utilización de las clavijas macho-hembra.
- El transporte de sacos de aglomerantes o de áridos se realizará preferentemente sobre carretilla de mano, para evitar Sobreesfuerzos.

Prendas de protección personal recomendable.

- Casco de polietileno (obligatorio para los desplazamientos por la obra y en aquellos lugares donde exista riesgo de caída de objetos).
- Guantes de P.V.C. o goma.
- Guantes de cuero.
- Botas de seguridad.
- Botas de goma con puntera reforzada.
- Gafas de protección contra gotas de morteros y asimilables.
- Cinturón de seguridad clases A y C.

Carpintería de Madera y Metálica.

Riesgos detectables más comunes:

- Caída al mismo nivel.
- Caída a distinto nivel.

- Cortes por manejo de maquinas herramientas manuales.
- Golpes por objetos o herramientas.
- Atrapamiento de dedos entre objetos.
- Pisadas sobre objetos punzantes.
- Contactos con la energía eléctrica.
- Caída de elementos de carpintería sobre las personas.
- Sobreesfuerzos.
- Otros.

Normas o medidas preventivas tipo.

- Los precercos, (cercos, puertas de paso, tapajuntas), se descargarán en bloques perfectamente flejados (o atados) pendientes mediante eslingas del gancho de la grúa torre.
- Los acopios de carpintería de madera se ubicarán en los lugares definidos en los planos, para evitar accidentes por interferencias.
- Los cercos, hojas de puerta, etc. se izarán a las plantas en bloques flejados, (o atados), suspendidos del gancho de la grúa mediante eslingas. Una vez en la planta de ubicación, se soltarán los flejes y se descargarán a mano.
- En todo momento los tajos se mantendrán libres de cascotes, recortes, metálicos, y demás objetos punzantes, para evitar los accidentes por pisadas sobre objetos.
- Se prohíbe acopiar barandillas definitivas en los bordes de forjados para evitar los riesgos por posibles desplomes.
- Antes de la utilización de cualquier maquina-herramienta, se comprobará que se encuentra en optimas condiciones y con todos los mecanismos y protectores de seguridad, instalados en buen estado, para evitar accidentes.
- Los cercos serán recibidos por un mínimo de una cuadrilla, en evitación de golpes, caídas y vuelcos.
- Los listones horizontales inferiores, contra deformaciones, se instalarán a una altura en torno a los 60 cm. Se ejecutarán en madera blanca preferentemente, para hacerlos más visibles y evitar los accidentes por tropiezos.
- Los listones inferiores antideformaciones se desmontarán inmediatamente, tras haber concluido el proceso de endurecimiento de la parte de recibido del precerco, (o del cerco directo), para que cese el riesgo de tropiezo y caídas.
- El "cuelgue" de hojas de puertas, (o de ventanas), se efectuara por un mínimo de dos operarios, para evitar accidentes por desequilibrio, vuelco, golpes y caídas.

- Las zonas de trabajo tendrán una iluminación mínima de 100 lux a una altura entorno a los 2 m.
- La iluminación mediante portátiles se hará mediante "portalámparas estancos con mango aislante" y rejilla de protección de la bombilla, alimentados a 24 V.
- Se prohíbe el conexionado de cables eléctricos a los cuadros de alimentación sin la utilización de las clavijas macho-hembra.
- Las escaleras a utilizar serán de tipo de tijera, dotadas de zapatas antideslizantes y de cadenilla licitadora de apertura.
- Las operaciones de lijado mediante lijadora eléctrica manual, se ejecutarán siempre bajo ventilación por "corriente de aire", para evitar los accidentes por trabajar en el interior de atmósferas nocivas.
- El almacén de colas y barnices poseerá ventilación directa y constante, un extintor de polvo químico seco junto a la puerta de acceso y sobre esta una señal de "peligro de incendio" y otra de "prohibido fumar" para evitar posibles incendios.
- Se prohíbe expresamente la anulación de toma de tierra de las maquinas herramienta. Se instalará en cada una de ellas una "pegatina" en tal sentido, si no están dotadas de doble aislamiento.

Prendas de protección personal recomendables.

- Casco de polietileno (obligatorio para desplazamientos por la obra y en aquellos lugares donde exista riesgo de caída de objetos).
- Guantes de P.V.C. o de goma.
- Guantes de cuero.
- Gafas antiproyecciones.
- Mascarilla de seguridad con filtro específico recambiable para polvo de madera, (de disolventes o de colas).
- Botas de seguridad.
- Ropa de trabajo.

Pintura y barnizado.

Riesgos detectables más comunes.

- Caída de personas al mismo nivel.
- Caída de personas a distinto nivel.
- Caída de personas al vacío (pintura de fachadas y asimilables).
- Cuerpos extraños en los ojos (gotas de pintura, motas de pigmentos).

- Los derivados de los trabajos realizados en atmósferas nocivas (intoxicaciones).
- Contacto con sustancias corrosivas.
- Los derivados de la rotura de las mangueras de los compresores.
- Contactos con la energía eléctrica.
- Sobreesfuerzos.
- Otros.

Normas o medidas preventivas tipo.

- Las pinturas, (los barnices, disolventes, etc.), se almacenarán en lugares bien ventilados.
- Se instalará un extintor de polvo químico seco al lado de la puerta de acceso al almacén de pinturas.
- Se prohíbe almacenar pinturas susceptibles de emanar vapores inflamables con los recipientes mal o incompletamente cerrados, para evitar accidentes por generación de atmósferas tóxicas o explosivas.
- Se evitará la formación de atmósferas nocivas manteniéndose siempre ventilado el local que se está pintando (ventanas y puertas abiertas).
- Se tenderán cables de seguridad amarrados a los puntos fuertes de la obra, de los que amarrar el fiador del cinturón de seguridad en las situaciones de riesgo de caída desde altura.
- Los andamios para pintar tendrán una superficie de trabajo de una anchura mínima de 60 cm. (tres tablones trabados), para evitar los accidentes por trabajos realizados sobre superficies angostas.
- Se prohíbe la formación de andamios a base de un tablón apoyado en los peldaños de dos escaleras de mano, tanto de los de apoyo libre como de las de tijera, para evitar el riesgo de caída a distinto nivel.
- Se prohíbe la formación de andamios a base de bidones, pilas de materiales y asimilables, para evitar la realización de trabajos sobre superficies inseguras.
- Se prohíbe la utilización en esta obra, de las escaleras de mano en los balcones, sin haber puesto previamente los medios de protección colectiva (barandillas superiores, redes, etc.), para evitar los riesgos de caídas al vacío.
- La iluminación mínima en las zonas de trabajo será de 100 lux, medidos a una altura sobre el pavimento en torno a los 2 metros.
- La iluminación mediante portátiles se efectuará utilizando "portalámparas estancos con mango aislante" y rejilla de protección de la bombilla, alimentados a 24 V.

- Se prohíbe el conexionado de cables eléctricos a los cuadros de suministro de energía sin la utilización de las clavijas macho- hembra.
- Las escaleras de mano a utilizar, serán de tipo "tijera", dotadas con zapatas antideslizantes y cadenilla limitadora de apertura, para evitar el riesgo de caídas por inestabilidad.
- Se prohíbe fumar o comer en las estancias en las que se pinte con pinturas que contengan disolventes orgánicos o pigmentos tóxicos.
- Se advertirá al personal encargado de manejar disolventes orgánicos (o pigmentos tóxicos) de la necesidad de una profunda higiene personal (manos y cara) antes de realizar cualquier tipo de ingesta.
- Se prohíbe realizar trabajos de soldadura y oxicorte en lugares próximos a los tajos en los que se empleen pinturas inflamables, para evitar el riesgo de explosión (o de incendio).

Prendas de protección personal recomendable.

- Casco de polietileno (para desplazamientos por la obra).
- Guantes de P.V.C. largos (para remover pinturas a brazo).
- Mascarilla con filtro mecánico específico recambiable (para ambientes pulverulentos).
- Mascarilla con filtro químico específico recambiable (para atmósferas tóxicas por disolventes orgánicos).
- Gafas de seguridad (antipartículas y gotas).
- Calzado antideslizante.
- Ropa de trabajo.
- Gorro protector contra pintura para el pelo.

10.4. MEDIOS AUXILIARES

Andamios Sobre Borrquetas

Estarán formados por un tablero horizontal de 60 cm. de anchura mínima, colocados sobre apoyos en forma de "V" invertida.

Riesgos detectables más comunes:

- Caídas a distinto nivel.
- Caídas a mismo nivel.
- Golpes o aprisionamientos durante las operaciones de montaje y desmontaje.
- Los derivados del uso de tablones y madera de pequeña sección o en mal estado (roturas, fallos, cimbreos).

Normas o medidas preventivas tipo:

- Las borriquetas siempre se montarán perfectamente niveladas, para evitar los riesgos por trabajar sobre superficies inclinadas.
- Las borriquetas de madera, estarán sanas, perfectamente encoladas y sin oscilaciones, deformaciones y roturas, para eliminar los riesgos por fallo, rotura espontánea y cimbreo.
- Las plataformas de trabajo no sobresaldrán por los laterales de las borriquetas más de 40 cm. para evitar riesgos de vuelcos por basculamiento.
- Las borriquetas no estarán separadas a ejes entre sí más de 2,5 metros para evitar grandes flechas, indeseables para las plataformas de trabajo, ya que aumentan los riesgos al cimbrear.
- Los andamios se formarán con un mínimo de dos borriquetas. Se prohíbe expresamente la sustitución de estas (a alguna de ellas) por bidones, pilas de materiales y asimilables para evitar situaciones inestables.
- Sobre los andamios sobre borriquetas, sólo se mantendrá el material estrictamente necesario y repartido uniformemente por la plataforma de trabajo para evitar las sobrecargas que mermen la resistencia de los tablones.
- Las borriquetas metálicas de sistema de apertura de cierre o tijera, estarán dotadas de cadenillas limitadoras de la apertura máxima, tales, que garanticen su perfecta estabilidad.
- Las plataformas de trabajo sobre borriquetas, tendrán una anchura mínima de 60 cm. (3 tablones trabados entre sí) y el grosor del tablón será como mínimo de 7 cm.
- Los andamios sobre borriquetas, independientemente de la altura a que se encuentre la plataforma, estarán recercados de barandillas sólidas de 90 cm. de altura, formadas por pasamanos, listón intermedio y rodapié.
- Las borriquetas metálicas para sustentar plataformas de trabajo ubicadas a 2 o más metros de altura, se arriostrarán entre sí, mediante cruces de San Andrés para evitar los movimientos oscilatorios que hagan al conjunto inseguro.
- Los trabajos en andamios sobre borriquetas en los balcones, tendrán que ser protegidos del riesgo de caída en altura.
- Se prohíbe formar andamios sobre borriquetas metálicas simples cuyas plataformas de trabajo deban ubicarse a 6 o más metros de altura.
- Se prohíbe trabajar sobre escaleras o plataformas sustentadas en borriquetas, apoyadas a su vez sobre otro andamio de borriquetas.
- La madera a emplear será sana, sin defectos ni nudos a la vista, para evitar los riesgos por rotura de los tablones que forman una superficie de trabajo.

Prendas de Protección Personal recomendable:

Serán preceptivas las prendas en función de las tareas específicas a desempeñar. No obstante durante las tareas de montaje y desmontaje se recomienda el uso de:

- Cascos
- Guantes de cuero
- Calzado antideslizante
- Ropa de trabajo
- Cinturón de seguridad clase C

Escaleras de Mano

Este medio auxiliar suele estar presente en todas las obras sea cual sea su entidad.

Suele ser objeto de prefabricación rudimentaria en especial al comienzo de la obra. Estas prácticas son contrarias a la seguridad. Debe impedir las en la obra.

Riesgos detectables más comunes:

- Caídas al mismo nivel.
- Caídas a distinto nivel.
- Deslizamiento por incorrecto apoyo (falta de zapatas, etc.)
- Vuelco lateral por apoyo irregular.
- Rotura por defectos ocultos.
- Los derivados de los usos inadecuados o de los montajes peligrosos (empalme de escaleras, formación de plataformas de trabajo, escaleras cortas para la altura a salvar, etc.)
- Otros.

Normas o medidas preventivas tipo:

De aplicación al uso de escaleras de madera:

- Las escaleras de madera a utilizar en esta obra, tendrán los largueros de una sola pieza, sin defectos ni nudos que puedan mermar su seguridad.
- Los peldaños (travesaños) de madera estarán ensamblados.
- Las escaleras de madera estarán protegidas de la intemperie mediante barnices transparentes, para que no oculten los posibles defectos.
- De aplicación al uso de escaleras metálicas:
- Los largueros serán de una sola pieza y estarán sin deformaciones o abolladuras que puedan mermar su seguridad.
- Las escaleras metálicas estarán pintadas con pintura antioxidación que las preserven de las agresiones de la intemperie.

- Las escaleras metálicas a utilizar en esta obra, no estarán suplementadas con uniones soldadas.

De aplicación a las escaleras de tijera:

Son de aplicación las condiciones enunciadas en los apartados a y b para las calidades de madera o metal.

Las escaleras de tijera a utilizar en esta obra, estarán dotadas en su articulación superior, de topes de seguridad de apertura.

Las escaleras de tijera estarán dotadas hacia la mitad de su altura, de cadenilla (o cable de acero) de limitación de apertura máxima.

Las escaleras de tijera se utilizarán siempre como tales, abriendo ambos largueros para no mermar su seguridad.

Las escaleras de tijera, en posición de uso, estarán montadas con los largueros en posición de máxima apertura para no mermar su seguridad.

La escalera de tijera nunca se utilizará a modo de borriquetas para sustentar las plataformas de trabajo.

Las escaleras de tijera no se utilizarán, si la posición necesaria sobre ellas para realizar un determinado trabajo, obliga a ubicar los pies en los tres últimos peldaños.

Las escaleras de tijera se utilizarán montadas siempre sobre pavimentos horizontales
Para el uso de escaleras de mano, independientemente de los materiales que las constituyen:

- Se prohíbe la utilización de escaleras de mano en esta obra para salvar alturas superiores a 5 metros.
- Las escaleras de mano a utilizar en esta obra, estarán dotadas en su extremo inferior de zapatas antideslizantes de seguridad.
- Las escaleras de mano a utilizar en esta obra, estarán firmemente amarradas en su extremo superior al objeto o estructura al que dan acceso.
- Las escaleras de mano a emplear, sobrepasarán en 1 metro la altura a salvar.
- Las escaleras de mano, se instalarán de tal forma, que su apoyo inferior diste de la proyección vertical del superior, $\frac{1}{4}$ de la longitud del larguero entre apoyos.

- Se prohíbe en esta obra transportar pesos a mano (o a hombro), iguales o superiores a 25 Kgrs. sobre las escaleras de mano.
- Se prohíbe apoyar la base de las escaleras de mano de esta obra, sobre lugares u objetos poco firmes que pueden mermar la estabilidad de este medio auxiliar.
- El acceso de operarios en esta obra, a través de las escaleras de mano, se realizará de uno en uno. Se prohíbe la utilización al unísono de la escalera a dos o más operarios.
- El ascenso y descenso y trabajo a través de las escaleras de mano en esta obra, se efectuará frontalmente, es decir, mirando directamente hacia los peldaños que se están utilizando.

Prendas de Protección Personal recomendable.

- Casco de Polietileno
- Botas de seguridad
- Calzado antideslizante
- Cinturón de seguridad clase A o C

Maquinas Herramientas en General

En este apartado se consideran globalmente los riesgos de prevención apropiados para la utilización de pequeñas herramientas accionadas por energía eléctrica: Taladros, rozadoras, cepilladoras metálicas, sierras, etc., de una forma genérica.

Riesgos detectables más comunes

- Cortes
- Quemaduras
- Golpes
- Proyección de fragmentos
- Caídas de objetos
- Contacto con la energía eléctrica
- Vibraciones
- Ruido
- Otros

Normas o medidas preventivas colectivas tipo

- Las máquinas-herramientas eléctricas a utilizar en esta obra, estarán protegidas eléctricamente mediante doble aislamiento.

- Los motores eléctricos de las máquinas-herramientas estarán protegidos por la carcasa y resguardos propios de cada aparato, para evitar los riesgos de atrapamientos, o de contacto con la energía eléctrica.
- Las transmisiones motrices por correas, estarán siempre protegidas mediante bastidor que soporte una malla metálica, dispuesta de tal forma, que permitiendo la observación de la correcta transmisión motriz, impida el atrapamiento de los operarios o de los objetos.
- Las máquinas en situación de avería o de semi avería se entregarán al Servicio de Prevención para su reparación.
- Las máquinas herramientas con capacidad de corte, tendrán el disco protegido mediante una carcasa antiproyecciones.
- Las máquinas- herramienta no protegidas eléctricamente mediante el sistema de doble aislamiento, tendrán sus carcasas de protección de motores eléctricos, etc., conectadas a la red de tierras en combinación con los disyuntores diferenciales del cuadro eléctrico general de la obra.
- En ambientes húmedos la alimentación para las máquinas-herramienta no protegidas con doble aislamiento, se realizará mediante conexión a transformadores a 24V.
- Se prohíbe el uso de máquinas-herramientas al personal no autorizado para evitar accidentes por impericia.
- Se prohíbe dejar las herramientas eléctricas de corte o taladro, abandonadas en el suelo, o en marcha aunque sea con movimiento residual en evitación de accidentes.

Prendas de Protección Personal recomendables

- Casco de Polietileno
- Ropa de Trabajo
- Guantes de Seguridad
- Guantes de Goma o PVC
- Botas de goma o PVC
- Botas de seguridad
- Gafas de seguridad antiproyecciones
- Protectores auditivos
- Mascarilla Filtrante
- Máscara antipolvo con filtro mecánico o específico recambiable

Herramientas Manuales

Riesgos Detectables más comunes

- Golpes en manos y los pies

- Cortes en las manos
- Proyección de Partículas
- Caídas al mismo nivel
- Caídas a distinto nivel

Normas o medidas preventivas tipo

- Las herramientas manuales se utilizarán en aquellas tareas para las que han sido concebidas
- Antes de su utilización se revisarán, desechándose las que no encuentren en buen estado de conservación.
- Se mantendrán limpias de aceites, grasas y otras sustancias deslizantes.
- Para evitar caídas, cortes o riesgos análogos, se colocarán en porta-herramientas o estantes adecuados.
- Durante su uso se evitará su depósito arbitrario por los suelos.
- Los trabajadores recibirán instrucciones concretas sobre el uso correcto de las herramientas que hayan de utilizar.

Prendas de protección personal recomendables

- Cascos
- Botas de seguridad
- Guantes de cuero o PVC
- Ropa de trabajo
- Gafas contra proyección de partículas
- Cinturones de Seguridad

11. OBLIGACIONES DEL PROMOTOR

Antes del inicio de los trabajos, designará un coordinador en materia de seguridad y salud, cuando en la ejecución de las obras intervengan más de una empresa, o una empresa y trabajadores autónomos, o diversos trabajadores autónomos.

La designación de coordinadores en materia de seguridad y salud no eximirá al promotor de sus responsabilidades.

El promotor deberá efectuar un aviso a la autoridad laboral competente antes del comienzo de las obras, que se redactará con arreglo a lo dispuesto en el Anexo III del R.D. 1627/1997,

de 24 de octubre, debiendo exponerse en la obra de forma visible y actualizándose si fuera necesario.

12. COORDINADORES EN MATERIA DE SEGURIDAD Y SALUD

La designación de los coordinadores en la elaboración del proyecto y en la ejecución de la obra podrá recaer en la misma persona.

El coordinador en materia de seguridad y salud durante la ejecución de la obra, deberá desarrollar las siguientes funciones:

Coordinar la aplicación de los principios generales de prevención y seguridad.

Coordinar las actividades de la obra para garantizar que las empresas y personal actuante apliquen de manera coherente y responsable los principios de la acción preventiva que se recogen en el artículo 15 de la Ley de Prevención de Riesgos Laborales durante la ejecución de la obra, y en particular, en las actividades a que se refiere el artículo 10 del R.D. 1627/1997.

Aprobar el plan de seguridad y salud elaborado por el contratista y, en su caso, las modificaciones introducidas en el mismo.

Organizar la coordinación de actividades empresariales previstas en el artículo 24 de la Ley de Prevención de Riesgos Laborales.

Coordinar las acciones y funciones de control de la aplicación correcta de los métodos de trabajo.

Adoptar las medidas necesarias para que sólo las personas autorizadas puedan acceder a la obra.

La Dirección Facultativa asumirá estas funciones cuando no fuera necesaria la designación del coordinador.

13. PLAN DE SEGURIDA Y SALUD EN EL TRABAJO

En aplicación del estudio de seguridad y salud, el Contratista, antes del inicio de la obra, elaborará un plan de seguridad y salud en el trabajo en el que se analicen, estudien, desarrollen y complementen las previsiones contenidas en este estudio básico y en función de su propio sistema de ejecución de obra. En dicho plan se incluirán, en su caso, las propuestas de medidas alternativas de prevención que el contratista proponga con la correspondiente justificación técnica, y que no podrán implicar disminución de los niveles de protección previstos en este estudio básico.

El plan de seguridad y salud deberá ser aprobado, antes del inicio de la obra, por el coordinador en materia de seguridad y salud. Durante la ejecución de la obra, este podrá ser modificado por el contratista en función del proceso de ejecución de la misma, de la evolución de los trabajos y de las posibles incidencias o modificaciones que puedan surgir a lo largo de la obra, pero siempre con la aprobación expresa del coordinador en materia de seguridad y salud. Cuando no fuera necesaria la designación del coordinador, las funciones que se le atribuyen serán asumidas por la Dirección Facultativa.

Quienes intervengan en la ejecución de la obra, así como las personas u órganos con responsabilidades en materia de prevención en las empresas intervinientes en la misma y los representantes de los trabajadores, podrán presentar por escrito y de manera razonada, las sugerencias y alternativas que estimen oportunas; por lo que el plan de seguridad y salud estará en la obra a disposición permanente de los antedichos, así como de la Dirección Facultativa.

14. OBLIGACIONES DEL CONTRATISTA Y SUBCONTRATISTA

El contratista y subcontratista están obligados a:

1. Aplicar los principios de la acción preventiva que se recoge en el artículo 15 de la Ley de Prevención de Riesgos Laborales, y en particular:

- Mantenimiento de la obra en buen estado de orden y limpieza.
- Elección del emplazamiento de los puestos y áreas de trabajo, teniendo en cuenta sus condiciones de accesos, y la determinación de vías, zonas de desplazamientos y circulación.
- Manipulación de distintos materiales y utilización de medios auxiliares.

- Mantenimiento, control previo a la puesta en servicio y control periódico de las instalaciones y dispositivos necesarios para la ejecución de las obras, con objeto de corregir los defectos que pudieran afectar a la seguridad y salud de los trabajadores.
- Delimitación y acondicionamiento de las zonas de almacenamiento y depósito de materiales, en particular si se trata de materias peligrosas.
- Almacenamiento y evacuación de residuos y escombros.
- Recogida de materiales peligrosos utilizados.
- Adaptación del periodo de tiempo efectivo que habrá de dedicarse a los distintos trabajos o fases de trabajo.
- Cooperación entre todos los intervinientes en la obra
- Interacciones o incompatibilidades con cualquier otro trabajo o actividad.

Cumplir y hacer cumplir a su personal lo establecido en el plan de seguridad y salud.

Cumplir la normativa en materia de prevención de riesgos laborales, teniendo en cuenta las obligaciones sobre coordinación de las actividades empresariales previstas en el artículo 24 de la Ley de Prevención de Riesgos Laborales, así como cumplir las disposiciones mínimas establecidas en el Anexo IV del R.D. 1627/1997.

Informar y proporcionar las instrucciones adecuadas a los trabajadores autónomos sobre todas las medidas que hayan de adoptarse en lo que se refiere a su seguridad y salud.

Atender las indicaciones y cumplir las instrucciones del coordinador en materia de seguridad y salud durante la ejecución de la obra.

Serán responsables de la ejecución correcta de las medidas preventivas fijadas en el plan de seguridad y salud, y en lo relativo a las obligaciones que le correspondan directamente, o en su caso, a los trabajadores autónomos por ellos contratados. Además responderán solidariamente de las consecuencias que se deriven del incumplimiento de las medidas previstas en el plan.

Las responsabilidades del coordinador, Dirección Facultativa y del promotor no eximirán de sus responsabilidades a los contratistas y subcontratistas.

15. OBLIGACIONES DE LOS TRABAJADORES AUTÓNOMOS

Los trabajadores autónomos están obligados a:

Aplicar los principios de la acción preventiva que se recoge en el artículo 15 de la Ley de Prevención de Riesgos Laborales, y en particular:

- Mantenimiento de la obra en buen estado de orden y limpieza
- Almacenamiento y evacuación de residuos y escombros
- Recogida de materiales peligrosos utilizados.
- Adaptación del periodo de tiempo efectivo que habrá de dedicarse a los distintos trabajos o fases de trabajo.
- Cooperación entre todos los intervinientes en la obra
- Interacciones o incompatibilidades con cualquier otro trabajo o actividad.

Cumplir las disposiciones mínimas establecidas en el Anexo IV del R.D. 1627/1997.

Ajustar su actuación conforme a los deberes sobre coordinación de las actividades empresariales previstas en el artículo 24 de la Ley de Prevención de Riesgos Laborales, participando en particular en cualquier medida de actuación coordinada que se hubiera establecido.

Cumplir con las obligaciones establecidas para los trabajadores en el artículo 29, apartados 1 y 2 de la Ley de Prevención de Riesgos Laborales.

Utilizar equipos de trabajo que se ajusten a lo dispuesto en el R.D. 1215/1997.

Elegir y utilizar equipos de protección individual en los términos previstos en el R.D. 773/1997.

Atender las indicaciones y cumplir las instrucciones del coordinador en materia de seguridad y salud.

Los trabajadores autónomos deberán cumplir lo establecido en el plan de seguridad y salud.

16. LIBRO DE INCIDENCIAS

En cada centro de trabajo existirá con fines de control y seguimiento del plan de seguridad y salud, un libro de incidencias que constará de hojas duplicado y que será facilitado por el colegio profesional al que pertenezca el técnico que haya aprobado el plan de seguridad y salud.

Deberá mantenerse siempre en obra y en poder del coordinador. Tendrán acceso al libro, la Dirección Facultativa, los contratistas y subcontratistas, los trabajadores autónomos, las personas con responsabilidades en materia de prevención de las empresas intervinientes,

los representantes de los trabajadores, y los técnicos especializados de las Administraciones Públicas competentes en esta materia, quienes podrán hacer anotaciones en el mismo.

Efectuada una anotación en el libro de incidencias, el coordinador estará obligado a remitir en el plazo de 24 h. una copia a la Inspección de Trabajo y Seguridad Social de la provincia en que se realiza la obra. Igualmente notificará dichas anotaciones al contratista y a los representantes de los trabajadores.

17. PARALIZACIÓN DE LOS TRABAJOS

Cuando el coordinador durante la ejecución de las obras, observase el incumplimiento de las medidas de seguridad y salud, advertirá al contratista y dejará constancia de tal incumplimiento en el libro de incidencias, quedando facultado para, en circunstancias de riesgo grave e inminente para la seguridad y salud de los trabajadores, disponer la paralización de tajos, o en su caso, de la totalidad de la obra.

Dará cuenta de este hecho a los efectos oportunos, a la Inspección de Trabajo y Seguridad Social de la provincia en que se realiza la obra. Igualmente notificará al contratista, y en su caso a los subcontratistas y/o autónomos afectados por la paralización a los representantes de los trabajadores.

18. DERECHOS DE LOS TRABAJADORES

Los contratistas y subcontratistas deberán garantizar que los trabajadores reciban una información adecuada y comprensible de todas las medidas que hayan de adoptarse en lo que se refiere a seguridad y salud en la obra.

Una copia del plan de seguridad y salud y de sus posibles modificaciones, a los efectos de su conocimiento y seguimiento, será facilitada por el contratista a los representantes de los trabajadores en el centro de trabajo.

19. DISPOSICIONES MINIMAS DE SGURIDAD Y SALUD QUE DEBEN APLICARSE EN LAS OBRAS

Las obligaciones previstas en las tres partes del Anexo IV del R.D. 1627/1997, por el que se establecen las disposiciones mínimas de seguridad y salud en las obras de construcción, se aplicarán siempre que lo exijan las características de la obra o de la actividad, las circunstancias o cualquier riesgo.

I.C. de Zaragoza, 25 de agosto de 2.017
SERVICIO CONSERVACIÓN ARQUITECTURA
UNIDAD DE ENERGÍA E INSTALACIONES
El Funcionario Municipal

El Ingeniero Industrial
Colegiado nº: 1.799



Fdo: -----



Fdo: Manuel López Llopis
Asistencia Técnica Externa

**PROYECTO SUSTITUCIÓN LUMINARIAS PARA EFICIENCIA
ENERGÉTICA EN CENTRO CÍVICO TÍO JORGE
17-077 – ELR C CÍVICO TIO JORGE EFIC IEB - P1**

▪ MEDICIONES Y PRESUPUESTO

CAPÍTULO 1 INSTALACIÓN ELÉCTRICA

SUBCAPÍTULO 1.1. LUMINARIAS

BT_01

1.1.1.1 ud Luminaria LED Philips DN140B LED10S/840 PSU WR PI6 [DEBLPFD0004]

Ejecución especial e instalación de Downlight marca Philips modelo DN140B LED10S/840 PSU WR PI6. Incluirá equipos de encendido y de alimentación. Incluso mano de obra, elementos auxiliares de montaje y pequeño material. Medida la unidad instalada, conectada a circuito de encendido existente y probada.

situación	unid.	long.	anch.	alto.	parcial			
PLANTA SÓTANO	2							2,00
PLANTA BAJA	2							2,00
						CANTIDAD	PRECIO	IMPORTE
						4,00	49,98 €	199,92 €

1.1.1.2 Ud Luminaria PHILIPS SM134V 1xLED37S/840 PSU W20L120 OC [DEBLPCFW12037]

Ejecución especial e instalación de luminaria LED marca Philips, mod. SM120V 1xLED37S/840 PSD W20L120 de superficie, compuesto por cuerpo, sistema óptico, difusor, embellecedores y accesorios. Medida la unidad instalada, conectada a circuito de encendido existente y probada.

situación	unid.	long.	anch.	alto.	parcial			
PLANTA SÓTANO								
Despacho	2							2,00
Sala lectura y consulta	25							25,00
Sala Infantil	23							23,00
Hemeroteca	12							12,00
Préstamos	9							9,00
Distribuidor/Pasillo	13							13,00
PLANTA BAJA								
Información	3							3,00
Sala 1	6							6,00
Taller 1	6							6,00
Trabajador/a social 1	1							1,00
Trabajador/a social 2	1							1,00
Técnico auxiliar	2							2,00
Unidad de centro	2							2,00
Ludoteca	12							12,00
Sala Polivalente	6							6,00
PLANTA PRIMERA								
Punto de encuentro	6							6,00
Sala dinámica	7							7,00
Sala 3	2							2,00
Educadores	2							2,00
Taller 2	2							2,00
Trabajador/a social 1	1							1,00
Trabajador/a social 2	1							1,00
Psicóloga	1							1,00
Educadora social	1							1,00
Jefatura de sección	1							1,00
Sala 2	7							7,00
U.T. Infancia	4							4,00
PLANTA BAJA								
Pasillo	13							13,00
PLANTA PRIMERA								
Pasillo	6							6,00
						CANTIDAD	PRECIO	IMPORTE
						177,00	133,00 €	23.541,00 €

1.1.1.3 Ud Luminaria emergencia SAGELUX RD-200 PERMANENTE

[DEBEDNRRD200P]

Ejecución especial e instalación de equipo autónomo de alumbrado de emergencia y señalización Marca SAGELUX, modelo RD-200 PERMANENTE IP44 o similar, de 200 lúmenes mínimo, para una tensión de 220 V, para montaje empotrado, incluso lámparas y accesorios. Se incluye la realización en caso necesario de la apertura del hueco en falso techo. Medida la unidad instalada, conectada a circuito de encendido existente y probada.

situación	unid.	long.	anch.	alto.	parcial			
PLANTA SÓTANO	13				13,00			
PLANTA BAJA	4				4,00			
PLANTA PRIMERA	2				2,00			
						CANTIDAD	PRECIO	IMPORTE
						19,00	63,10 €	1.198,90 €

TOTAL SUBCAPÍTULO 1.1. LUMINARIAS..... 24.939,82 €

SUBCAPÍTULO 1.2. VARIOS BT_02

1.2.1.1 ud Desmontaje p.p. instalaciones BT

[DEBDESMONT]

Desmontaje completo y retirada de la instalación eléctrica existente en las zonas que afecten a la zona de actuación, por medios manuales, con p.p. de medios auxiliares y de elevación y p.p. de accesorios de fijación, montaje y desmontaje de andamios, certificado de vertedero y/o planta y gestor autorizado de residuos y tasas generadas por la gestión.

Las luminarias, tomas de fuerza y demás elementos reutilizables, se recuperarán y se entregarán a la propiedad que decidirá (o en su caso la DF) el destino final de las mismas.

situación	unid.	long.	anch.	alto.	parcial			
Planta Sótano	1				1,00			
Planta Baja	1				1,00			
Planta Primera	1				1,00			
						CANTIDAD	PRECIO	IMPORTE
						3,00	855,75 €	2.567,25 €

1.2.1.2 Ud ALIMENTACIÓN ZH EMERGENCIA TUBO LH FLEXIBLE

[DEBFZEF]

Alimentación a emergencia con cable ES07Z1-K(AS) de cobre de 2x1x1.5+TT mm2 de sección (F+N+P) cero halógeno de 450/750 V de aislamiento, instalado bajo tubo flexible cero halógenos. Empotrado o falso techo, incluso p.p. de cajas de derivación, regletas, soportes, pequeño material. Medida la unidad instalada, conexionada y probada.

situación	unid.	long.	anch.	alto.	parcial			
Reposición Planta Sótano	13				13,00			
Reposición Planta Baja	4				4,00			
						CANTIDAD	PRECIO	IMPORTE
						17,00	18,70 €	317,90 €

1.2.1.3 Ud ALIMENTACIÓN ZH PTO LUZ BAJO TUBO LH FLEXIBLE

[DEBFZPLF]

Alimentación a punto de luz simple con cable ES07Z1-K(AS) de cobre de 2x1x1.5+TT mm2 de sección (F+N+P) cero halógeno de 450/750 V de aislamiento, instalado bajo tubo flexible cero halógenos. Empotrado o falso techo, incluso p.p. de cajas de derivación, regletas, soportes, pequeño material. Medida la unidad instalada, conexionada y probada.

situación	unid.	long.	anch.	alto.	parcial			
Reposición Planta Sótano	86				86,00			
Reposición Planta Baja	54				54,00			
Reposición Planta Primera	41				41,00			
						CANTIDAD	PRECIO	IMPORTE
						181,00	21,90 €	3.963,90 €

1.2.1.4 ud Ayudas a la obra civil

[DEBAYOC]

Realización de trabajos de obra civil de ayuda a la reforma de la instalación en BT. Incluyendo apertura y cierre de huecos, impermeabilización de los que den al exterior, apertura y cierre de rozas, montaje/desmontaje de falso techo registrable.

Incluso mano de obra, p/p de pequeño material, elementos auxiliares de elevación y montaje, acabado de paramentos y pintado de los mismos con las calidades y acabados como mínimo igual a los existentes

situación	unid.	long.	anch.	alto.	parcial			
Planta Sótano	1				1,00			
Planta Baja	1				1,00			
Planta Primera	1				1,00			
						CANTIDAD	PRECIO	IMPORTE
						3,00	570,50 €	1.711,50 €

TOTAL SUBCAPÍTULO 1.2. VARIOS..... 8.560,55 €

TOTAL CAPÍTULO 1 INSTALACIÓN ELÉCTRICA..... 33.500,37 €

TOTAL..... 33.500,37 €

CAPÍTULO 1. INSTALACIÓN ELÉCTRICA

SUBCAPÍTULO 1.1. LUMINARIAS	24939,82 €
SUBCAPÍTULO 1.2. VARIOS	8560,55 €
PRESUPUESTO DE EJECUCIÓN MATERIAL (PEM) :	33500,37 €
+ 13,00 % Gastos Generales (GG) :	4355,05 €
+ 6,00 % Beneficio Industrial (BI) :	2010,02 €
PEM + GG + BI :	39865,44 €
+ 21,00 % % I.V.A. sobre (PEM+GG+BI) :	8371,74 €
PRESUPUESTO DE EJECUCIÓN POR CONTRATA (PEC) :	48237,18 €

Asciende el total a :

CUARENTA Y OCHO MIL DOSCIENTOS TREINTA Y SIETE EUROS con DIECIOCHO CÉNTIMOS

ZARAGOZA AGOSTO DE 2017

SERVICIO CONSERVACIÓN ARQUITECTURA
UNIDAD DE ENERGÍA E INSTALACIONES



PEDRO ALONSO DOMINGUEZ
El Funcionario Municipal



El Ingeniero Industrial
colegiado nº 1.799 C.O.O.I.A.R.



D. MANUEL LÓPEZ LLOPIS
Asistencia Técnica Externa

**PROYECTO SUSTITUCIÓN LUMINARIAS PARA EFICIENCIA
ENERGÉTICA EN CENTRO CÍVICO TÍO JORGE
17-077 – ELR C CÍVICO TIO JORGE EFIC IEB - P1**

- **PLANOS**

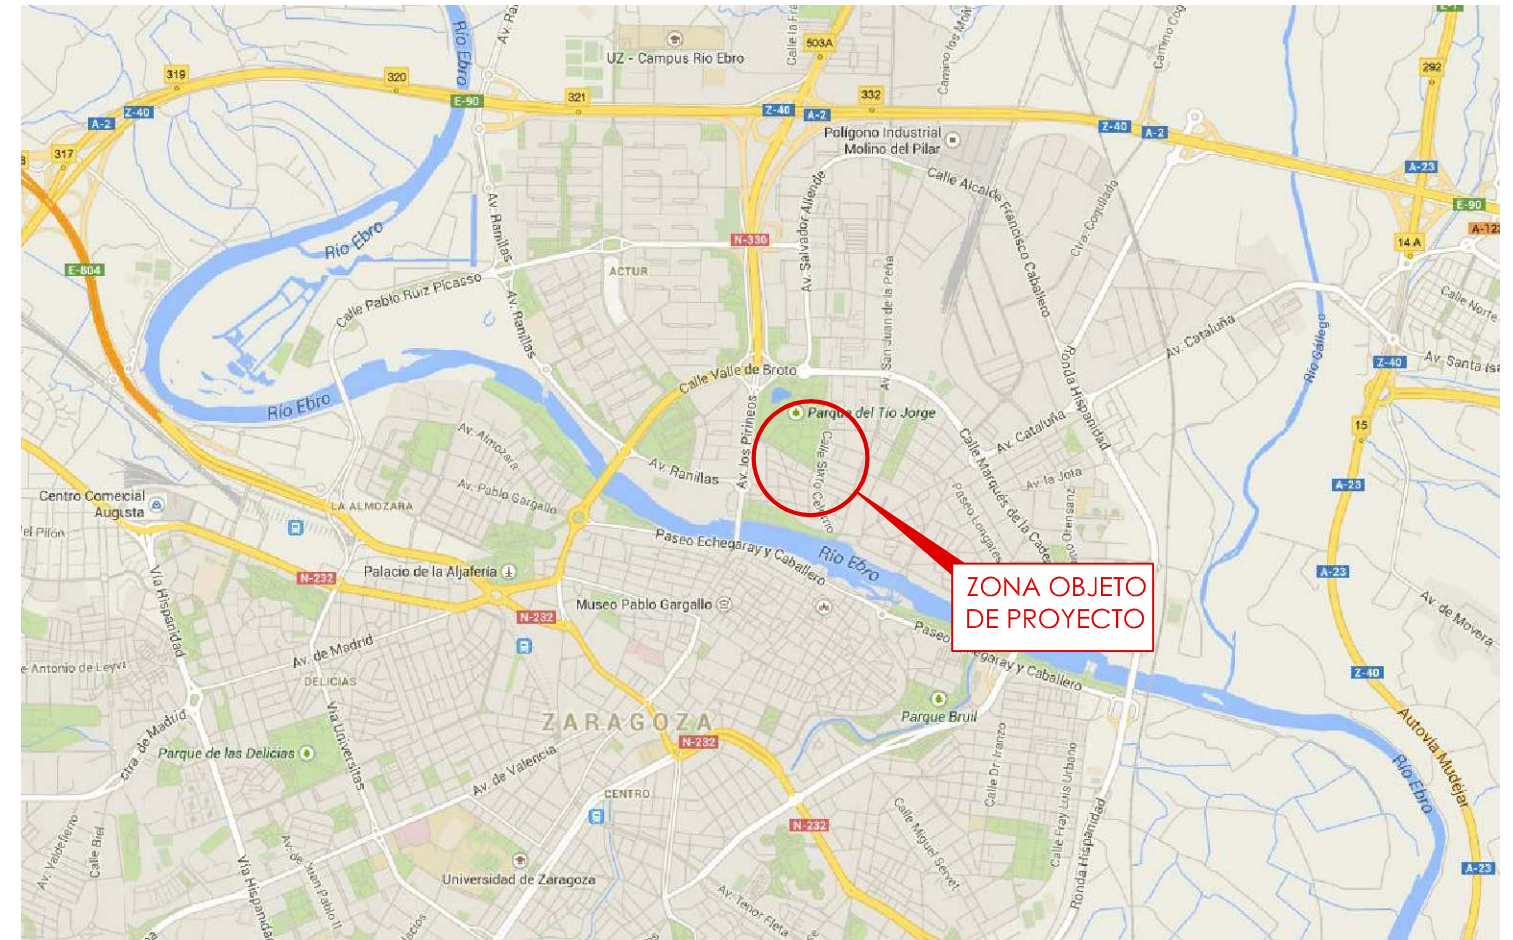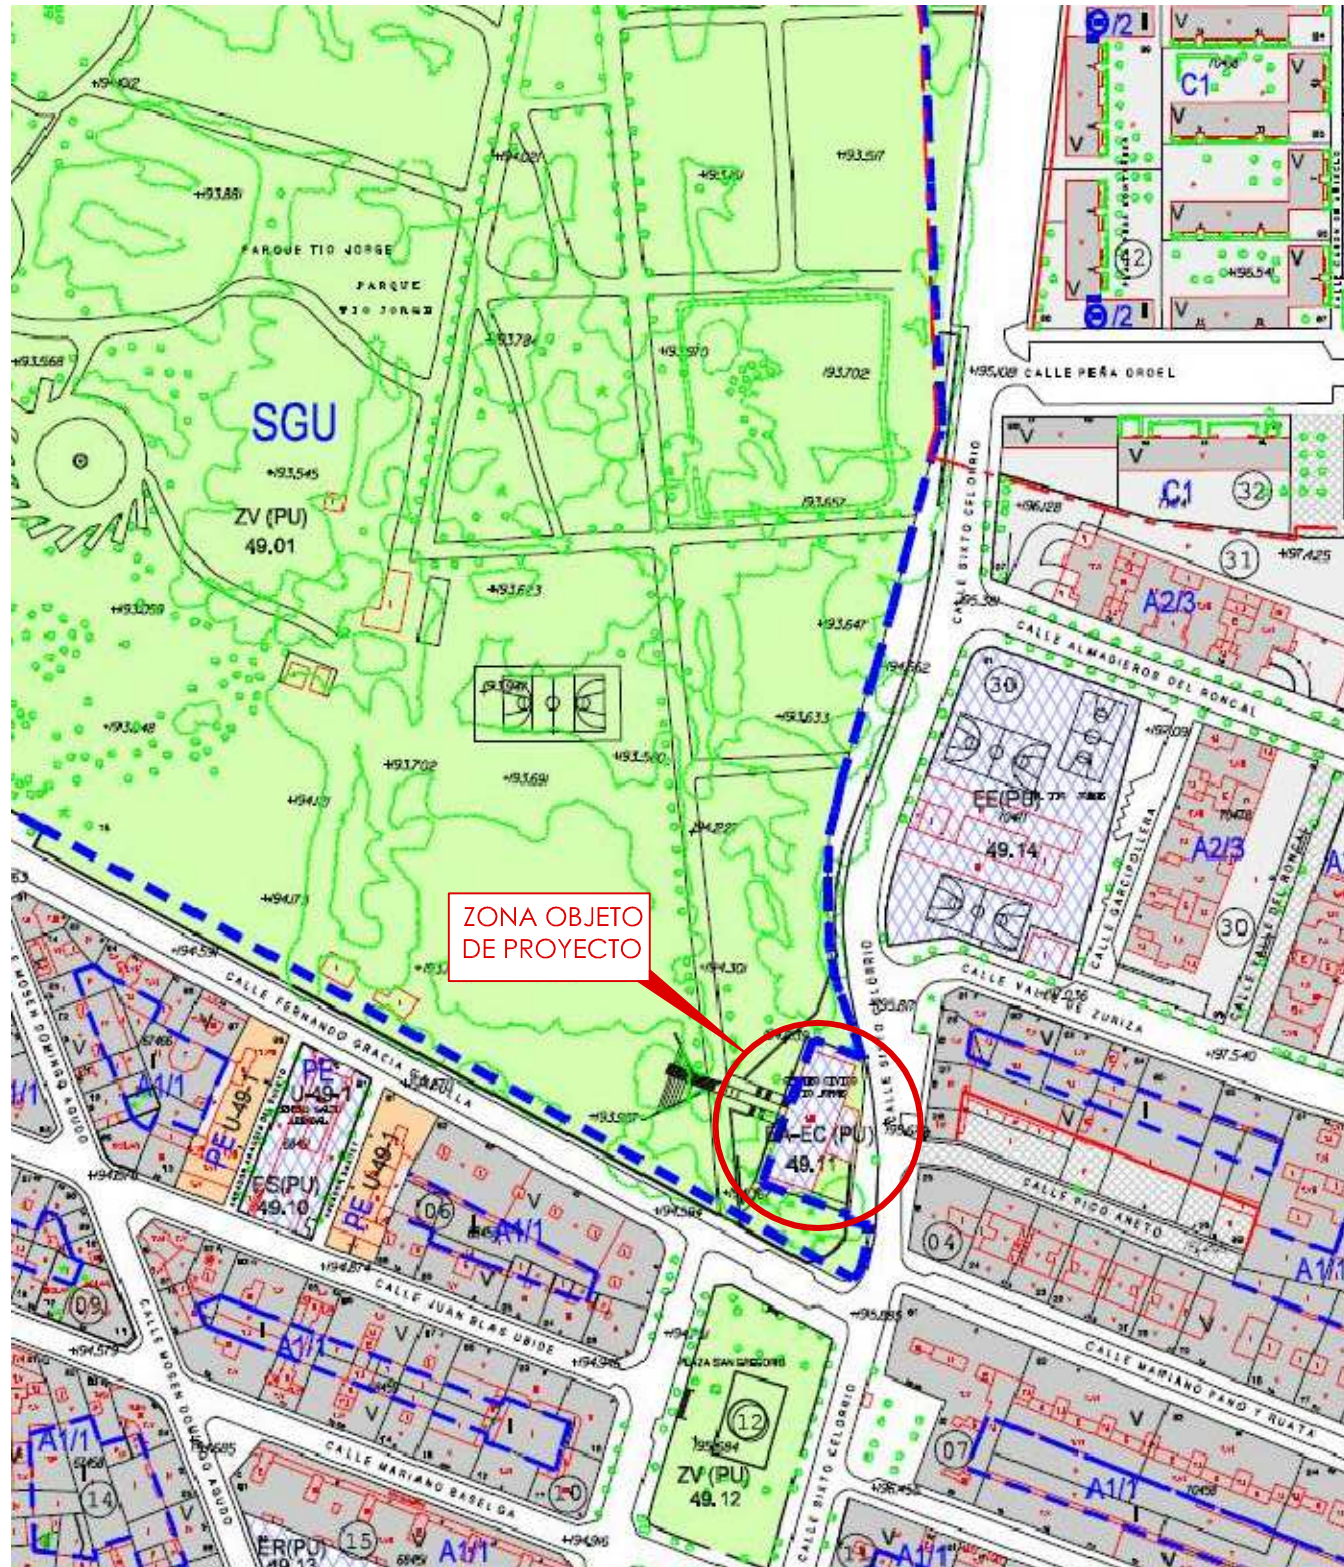


Zaragoza
 AYUNTAMIENTO
 Gerencia de Urbanismo



DIRECCIÓN DE
ARQUITECTURA
 SERVICIO CONSERVACIÓN ARQUITECTURA
 UNIDAD DE ENERGÍA E INSTALACIONES

PROYECTO DE SUSTITUCIÓN DE LUMINARIAS PARA EFICIENCIA ENERGÉTICA DEL CENTRO CÍVICO "TÍO JORGE"

PLANO:

SITUACIÓN EMPLAZAMIENTO

IE-00













INGENIERO T. INDUSTRIAL Funcionario Municipal  Pedro Alonso Dominguez	INGENIERO INDUSTRIAL Asistencia Técnica  Manuel López Llopis Colegiado nº: 1799	TEC. GRADO SUP.:	ESCALA: 1/100	AGOSTO 2017 REM: 203
IDENTIFICADOR: 17-077 - ELR C CÍVICO TÍO JORGE EFIC IEB - P1				



TOTAL: 516.58 m²



 **Zaragoza**
AYUNTAMIENTO
Gerencia de Urbanismo

 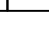
DIRECCIÓN DE ARQUITECTURA
SERVICIO CONSERVACIÓN ARQUITECTURA
UNIDAD DE ENERGÍA E INSTALACIONES

LEYENDA			
	DOWLIGHT EXISTENTE		DOWLIGHT
	FLUORESCENTE EXISTENTE 2x36		PHILIPS SM134V LED37S/840 PSU W20L120 OC
	FLUORESCENTE EXISTENTE 4x36		PHILIPS SM134V LED37S/840 PSU W20L120 OC
	FLUORESCENTE EXISTENTE 1x36		APLIQUE
	APLIQUE EXISTENTE		SAGELUX BRICK BRK-200 (200lm)
	EMERGENCIA EXISTENTE		SAGELUX Permanente BRK-200P (200lm)

PROYECTO DE SUSTITUCIÓN DE LUMINARIAS PARA EFICIENCIA ENERGÉTICA DEL CENTRO CÍVICO "TÍO JORGE"

PLANO:
P.SÓTANO_ESTADO_ACTUAL **IE-01**

INGENIERO T. INDUSTRIAL Funcionario Municipal  Pedro Alonso Dominguez	INGENIERO INDUSTRIAL Asistencia Técnica  Manuel López Llopis Colegiado nº: 1799	TEC. GRADO SUP.:	ESCALA: 1/100	AGOSTO 2017 REM: 203
IDENTIFICADOR: 17-077 - ELR C CÍVICO TIO JORGE EFIC IEB - P1				

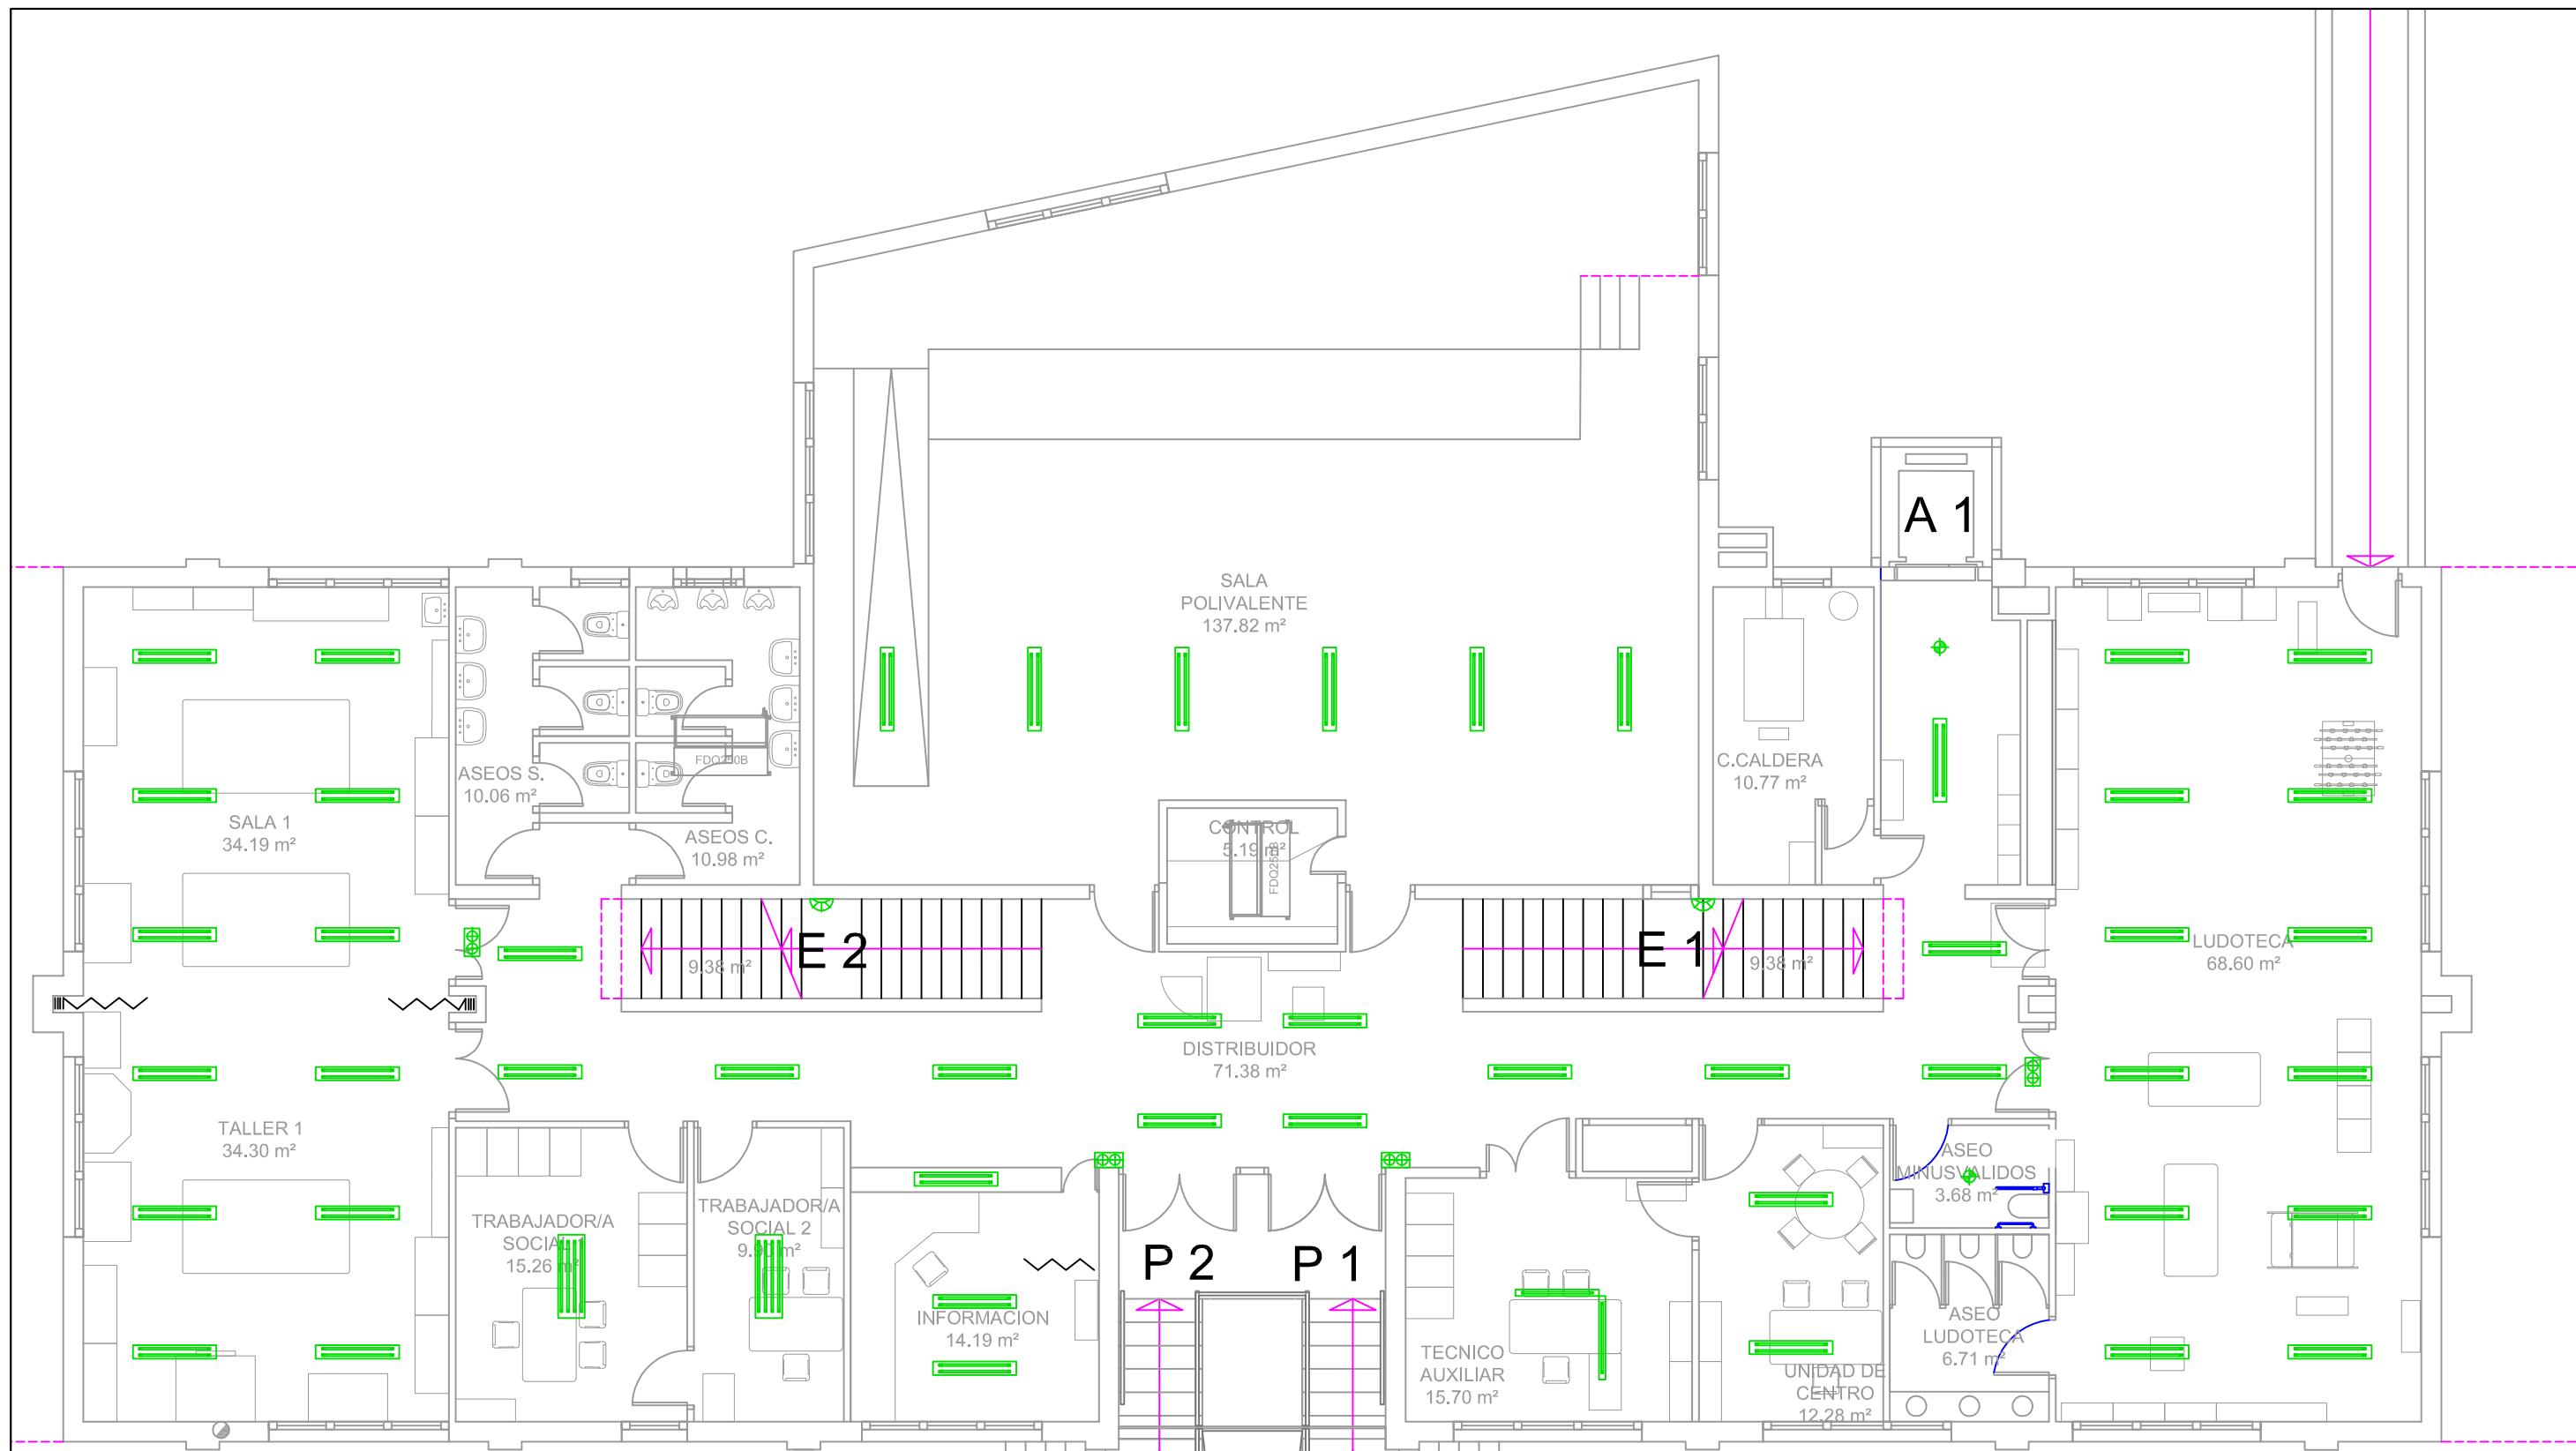

TOTAL: 470.39 m²

 **Zaragoza**
AYUNTAMIENTO
Gerencia de Urbanismo



DIRECCIÓN DE
ARQUITECTURA
SERVICIO CONSERVACIÓN ARQUITECTURA
UNIDAD DE ENERGÍA E INSTALACIONES













PROYECTO DE SUSTITUCIÓN DE LUMINARIAS PARA EFICIENCIA ENERGÉTICA DEL CENTRO CÍVICO "TÍO JORGE"


PLANO:

P.BAJA_ESTADO_ACTUAL


IE-02

INGENIERO T. INDUSTRIAL Funcionario Municipal  Pedro Alonso Dominguez	INGENIERO INDUSTRIAL Asistencia Técnica  Manuel López Llopis Colegiado nº: 1799	TEC. GRADO SUP.:	ESCALA: 1/100	AGOSTO 2017 REM: 203
IDENTIFICADOR: 17-077 - ELR C CÍVICO TIO JORGE EFIC IEB - P1				

 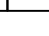LEYENDA			
	DOWLIGHT EXISTENTE		DOWLIGHT
	FLUORESCENTE EXISTENTE 2x36		PHILIPS SM134V LED37S/840 PSU W20L120 OC
	FLUORESCENTE EXISTENTE 4x36		PHILIPS SM134V LED37S/840 PSU W20L120 OC
	FLUORESCENTE EXISTENTE 1x36		APLIQUE
	APLIQUE EXISTENTE		SAGELUX BRICK BRK-200 (200lm)
	EMERGENCIA EXISTENTE		SAGELUX Permanente BRK-200P (200lm)

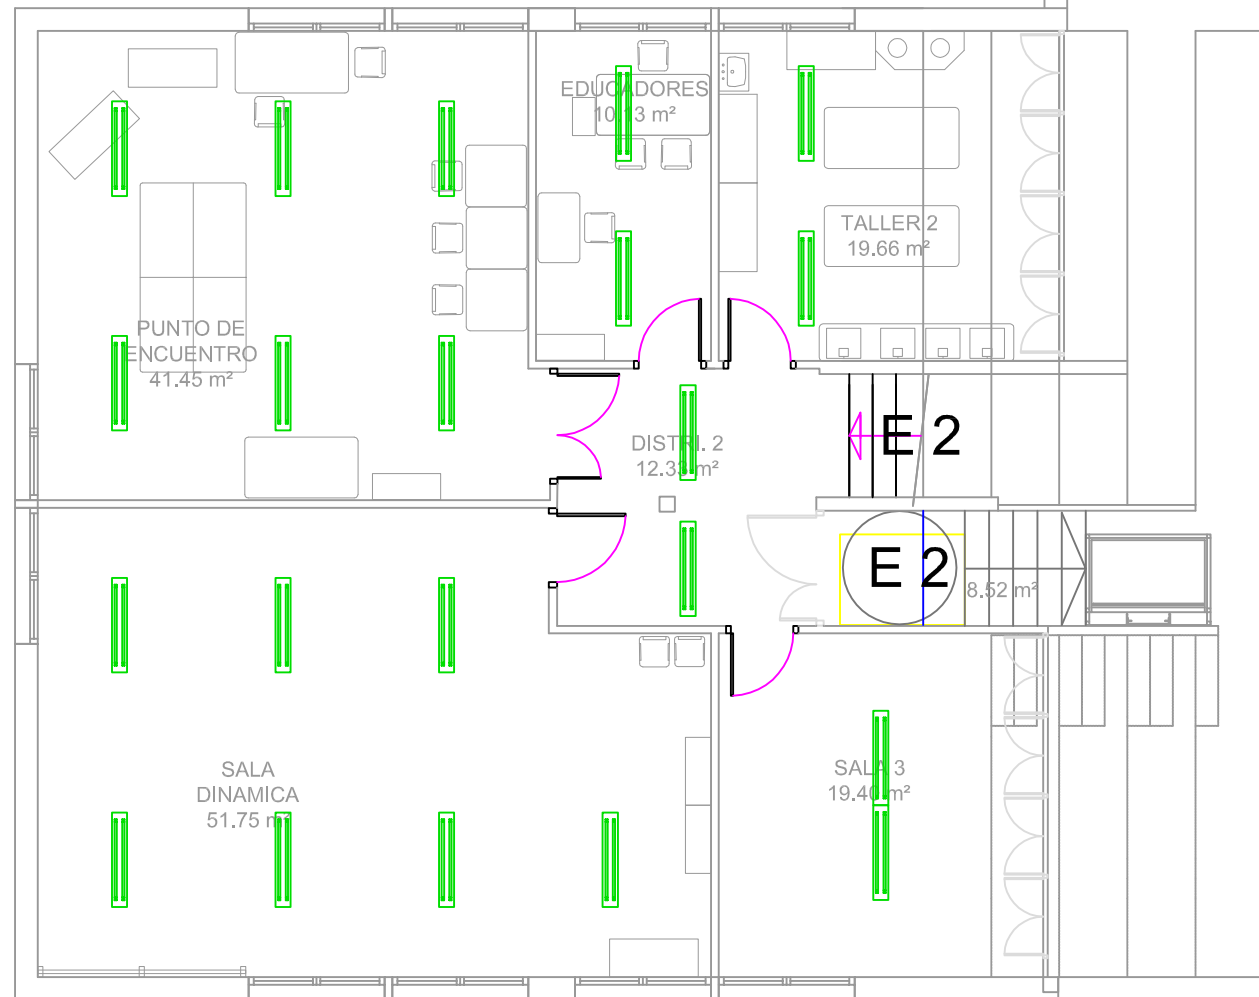

TOTAL: 325.41 m²

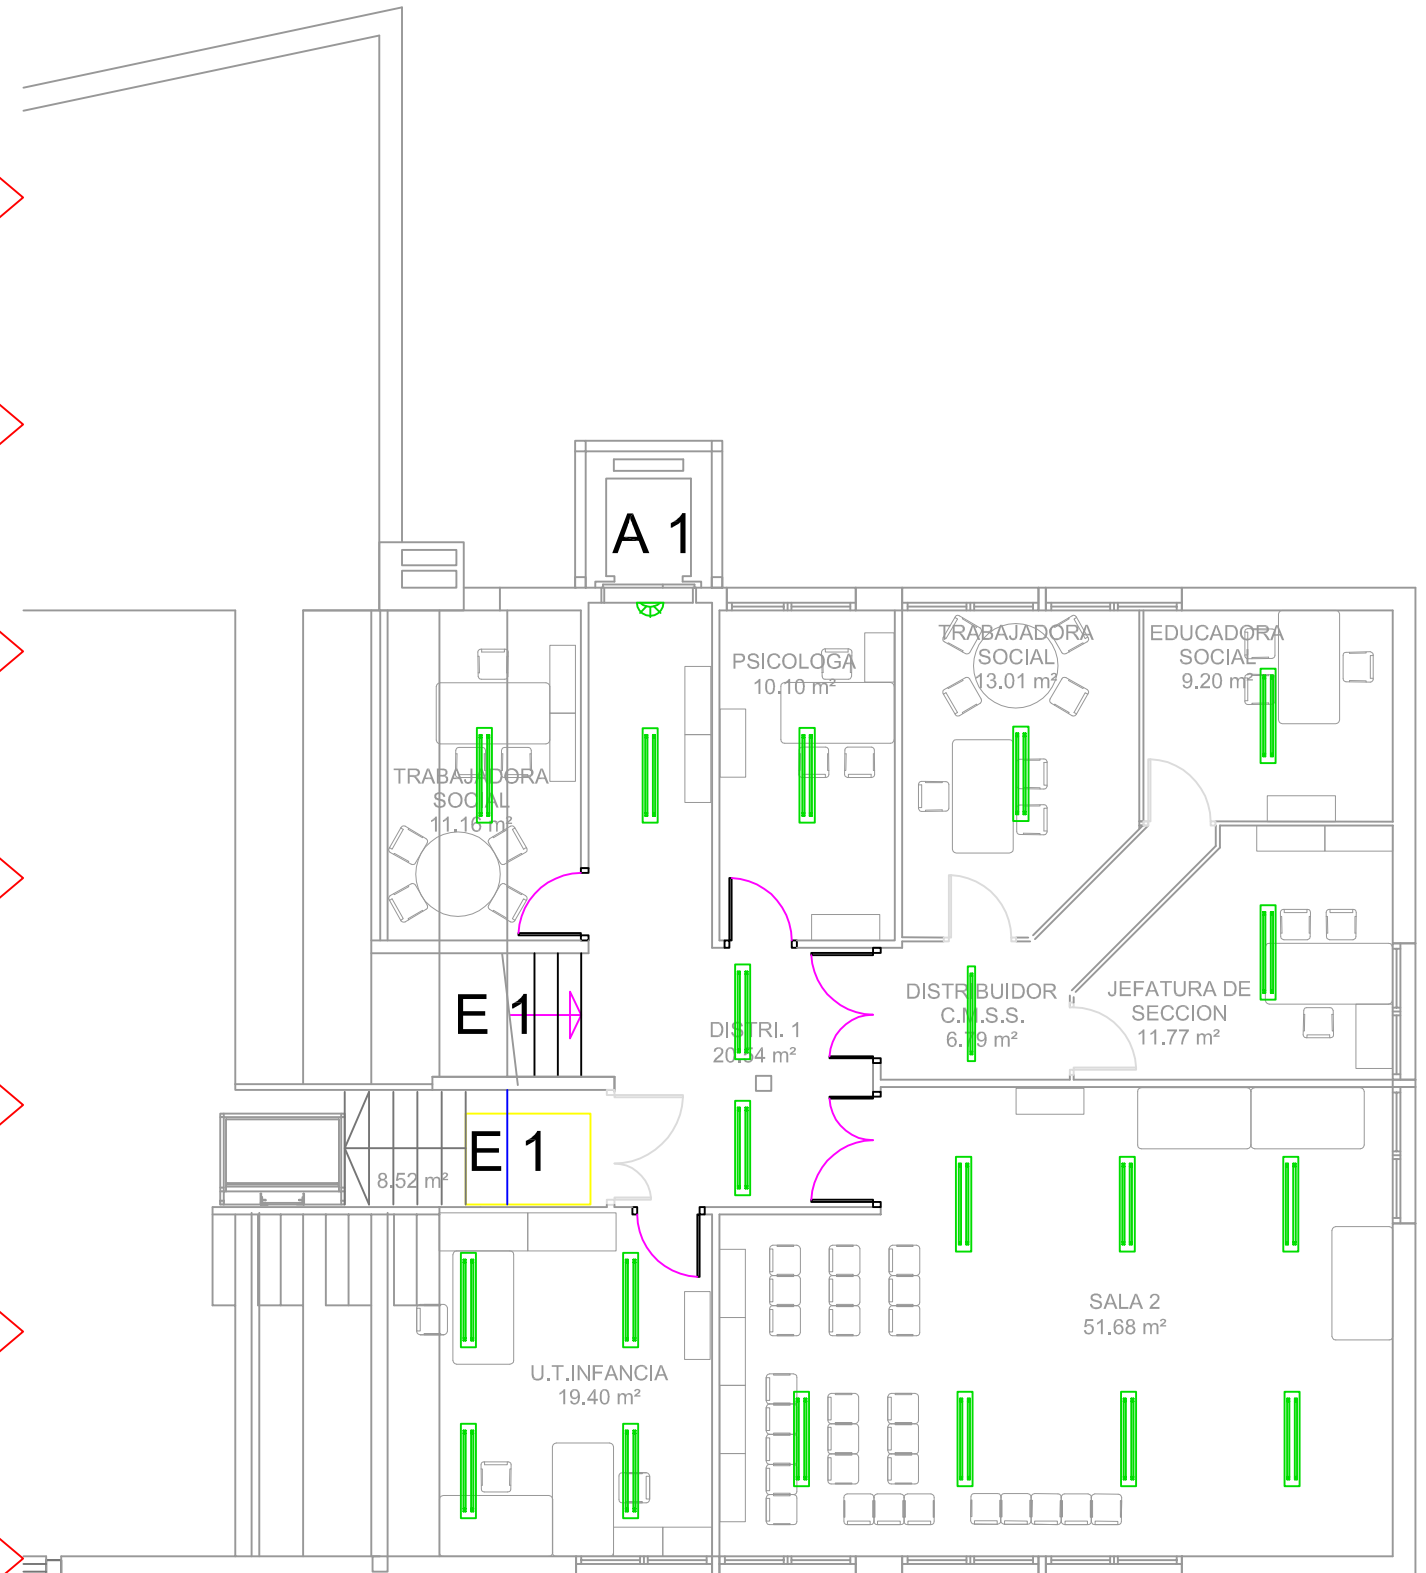

LEYENDA			
	DOWLIGHT EXISTENTE		DOWLIGHT
	FLUORESCENTE EXISTENTE 2x36		PHILIPS SM134V LED37S/840 PSU W20L120 OC
	FLUORESCENTE EXISTENTE 4x36		PHILIPS SM134V LED37S/840 PSU W20L120 OC
	FLUORESCENTE EXISTENTE 1x36		APLIQUE
	APLIQUE EXISTENTE		SAGELUX BRICK BRK-200 (200lm)
	EMERGENCIA EXISTENTE		SAGELUX Permanente BRK-200P (200lm)

Zaragoza
AYUNTAMIENTO
Gerencia de Urbanismo

DIRECCIÓN DE
ARQUITECTURA
SERVICIO CONSERVACIÓN ARQUITECTURA
UNIDAD DE ENERGÍA E INSTALACIONES

PROYECTO DE SUSTITUCIÓN DE LUMINARIAS PARA EFICIENCIA ENERGÉTICA DEL CENTRO CÍVICO "TÍO JORGE"

PLANO:

P.PRIMERA_ESTADO_ACTUAL

IE-03








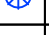




INGENIERO T. INDUSTRIAL Funcionario Municipal Pedro Alonso Dominguez	INGENIERO INDUSTRIAL Asistencia Técnica Manuel López Llopis Colegiado nº: 1799	TEC. GRADO SUP.:	ESCALA: 1/100	AGOSTO 2017 REM: 203
IDENTIFICADOR: 17-077 - ELR C CÍVICO TIO JORGE EFIC IEB - P1				



TOTAL: 516.58 m²



 **Zaragoza**
AYUNTAMIENTO
Gerencia de Urbanismo

 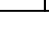
DIRECCIÓN DE ARQUITECTURA
SERVICIO CONSERVACIÓN ARQUITECTURA
UNIDAD DE ENERGÍA E INSTALACIONES

LEYENDA			
	DOWLIGHT EXISTENTE		DOWLIGHT
	FLUORESCENTE EXISTENTE 2x36		PHILIPS SM134V LED37S/840 PSU W20L120 OC
	FLUORESCENTE EXISTENTE 4x36		PHILIPS SM134V LED37S/840 PSU W20L120 OC
	FLUORESCENTE EXISTENTE 1x36		APLIQUE
	APLIQUE EXISTENTE		SAGELUX BRICK BRK-200 (200lm)
	EMERGENCIA EXISTENTE		SAGELUX Permanente BRK-200P (200lm)

PROYECTO DE SUSTITUCIÓN DE LUMINARIAS PARA EFICIENCIA ENERGÉTICA DEL CENTRO CÍVICO "TÍO JORGE"

PLANO: **P.SÓTANO_ESTADO_REFORMADO** **IE-04**



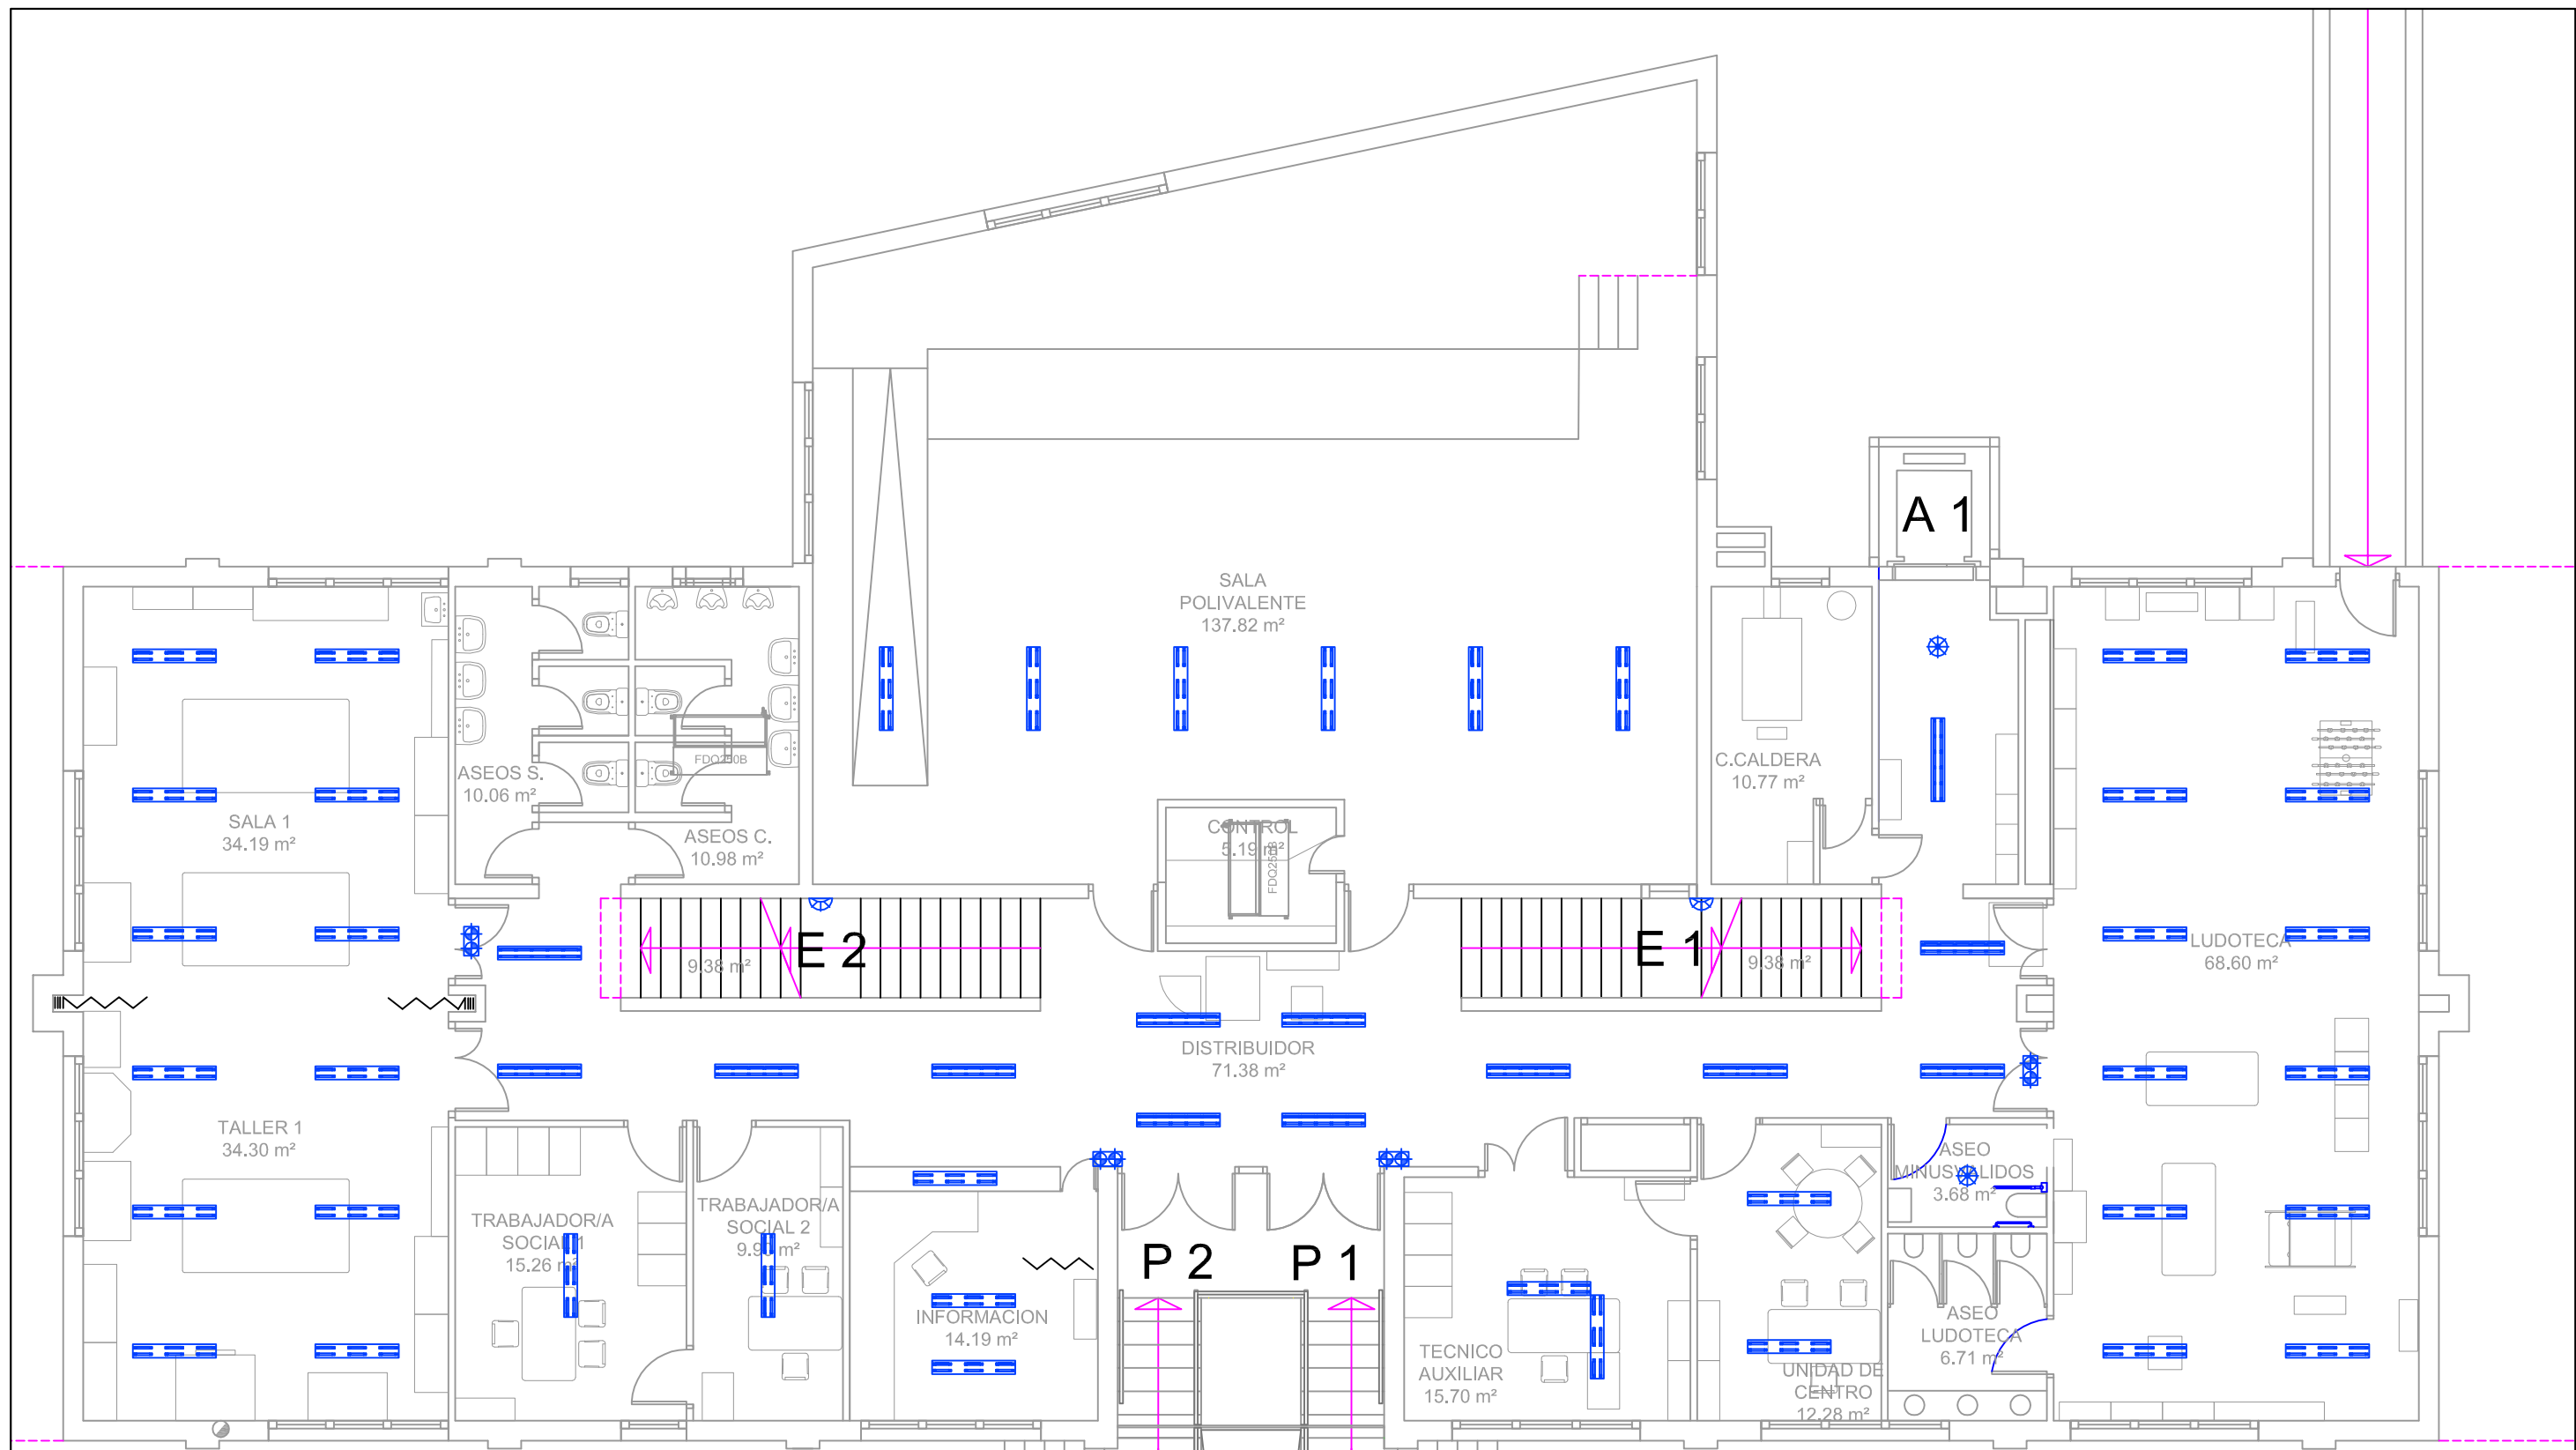









INGENIERO T. INDUSTRIAL Funcionario Municipal  Pedro Alonso Dominguez	INGENIERO INDUSTRIAL Asistencia Técnica  Manuel López Llopis Colegiado nº: 1799	TEC. GRADO SUP.: ESCALA: 1/100	AGOSTO 2017 REM: 203
IDENTIFICADOR: 17-077 - ELR C CÍVICO TIO JORGE EFIC IEB - P1			



TOTAL: 470.39 m²



 **Zaragoza**
AYUNTAMIENTO
Gerencia de Urbanismo


DIRECCIÓN DE
ARQUITECTURA
SERVICIO CONSERVACIÓN ARQUITECTURA
UNIDAD DE ENERGÍA E INSTALACIONES

LEYENDA			
	DOWLIGHT EXISTENTE		DOWLIGHT
	FLUORESCENTE EXISTENTE 2x36		PHILIPS SM134V LED37S/840 PSU W20L120 OC
	FLUORESCENTE EXISTENTE 4x36		PHILIPS SM134V LED37S/840 PSU W20L120 OC
	FLUORESCENTE EXISTENTE 1x36		APLIQUE
	APLIQUE EXISTENTE		SAGELUX BRICK BRK-200 (200lm)
	EMERGENCIA EXISTENTE		SAGELUX Permanente BRK-200P (200lm)

PROYECTO DE SUSTITUCIÓN DE LUMINARIAS PARA EFICIENCIA ENERGÉTICA DEL CENTRO CÍVICO "TÍO JORGE"

PLANO:
P.BAJA_ESTADO_REFORMADO **IE-05**

INGENIERO T. INDUSTRIAL Funcionario Municipal  Pedro Alonso Dominguez	INGENIERO INDUSTRIAL Asistencia Técnica  Manuel López Llopis Colegiado nº: 1799	TEC. GRADO SUP.:	ESCALA: 1/100	AGOSTO 2017 REM: 203
IDENTIFICADOR: 17-077 - ELR C CÍVICO TIO JORGE EFIC IEB - P1				

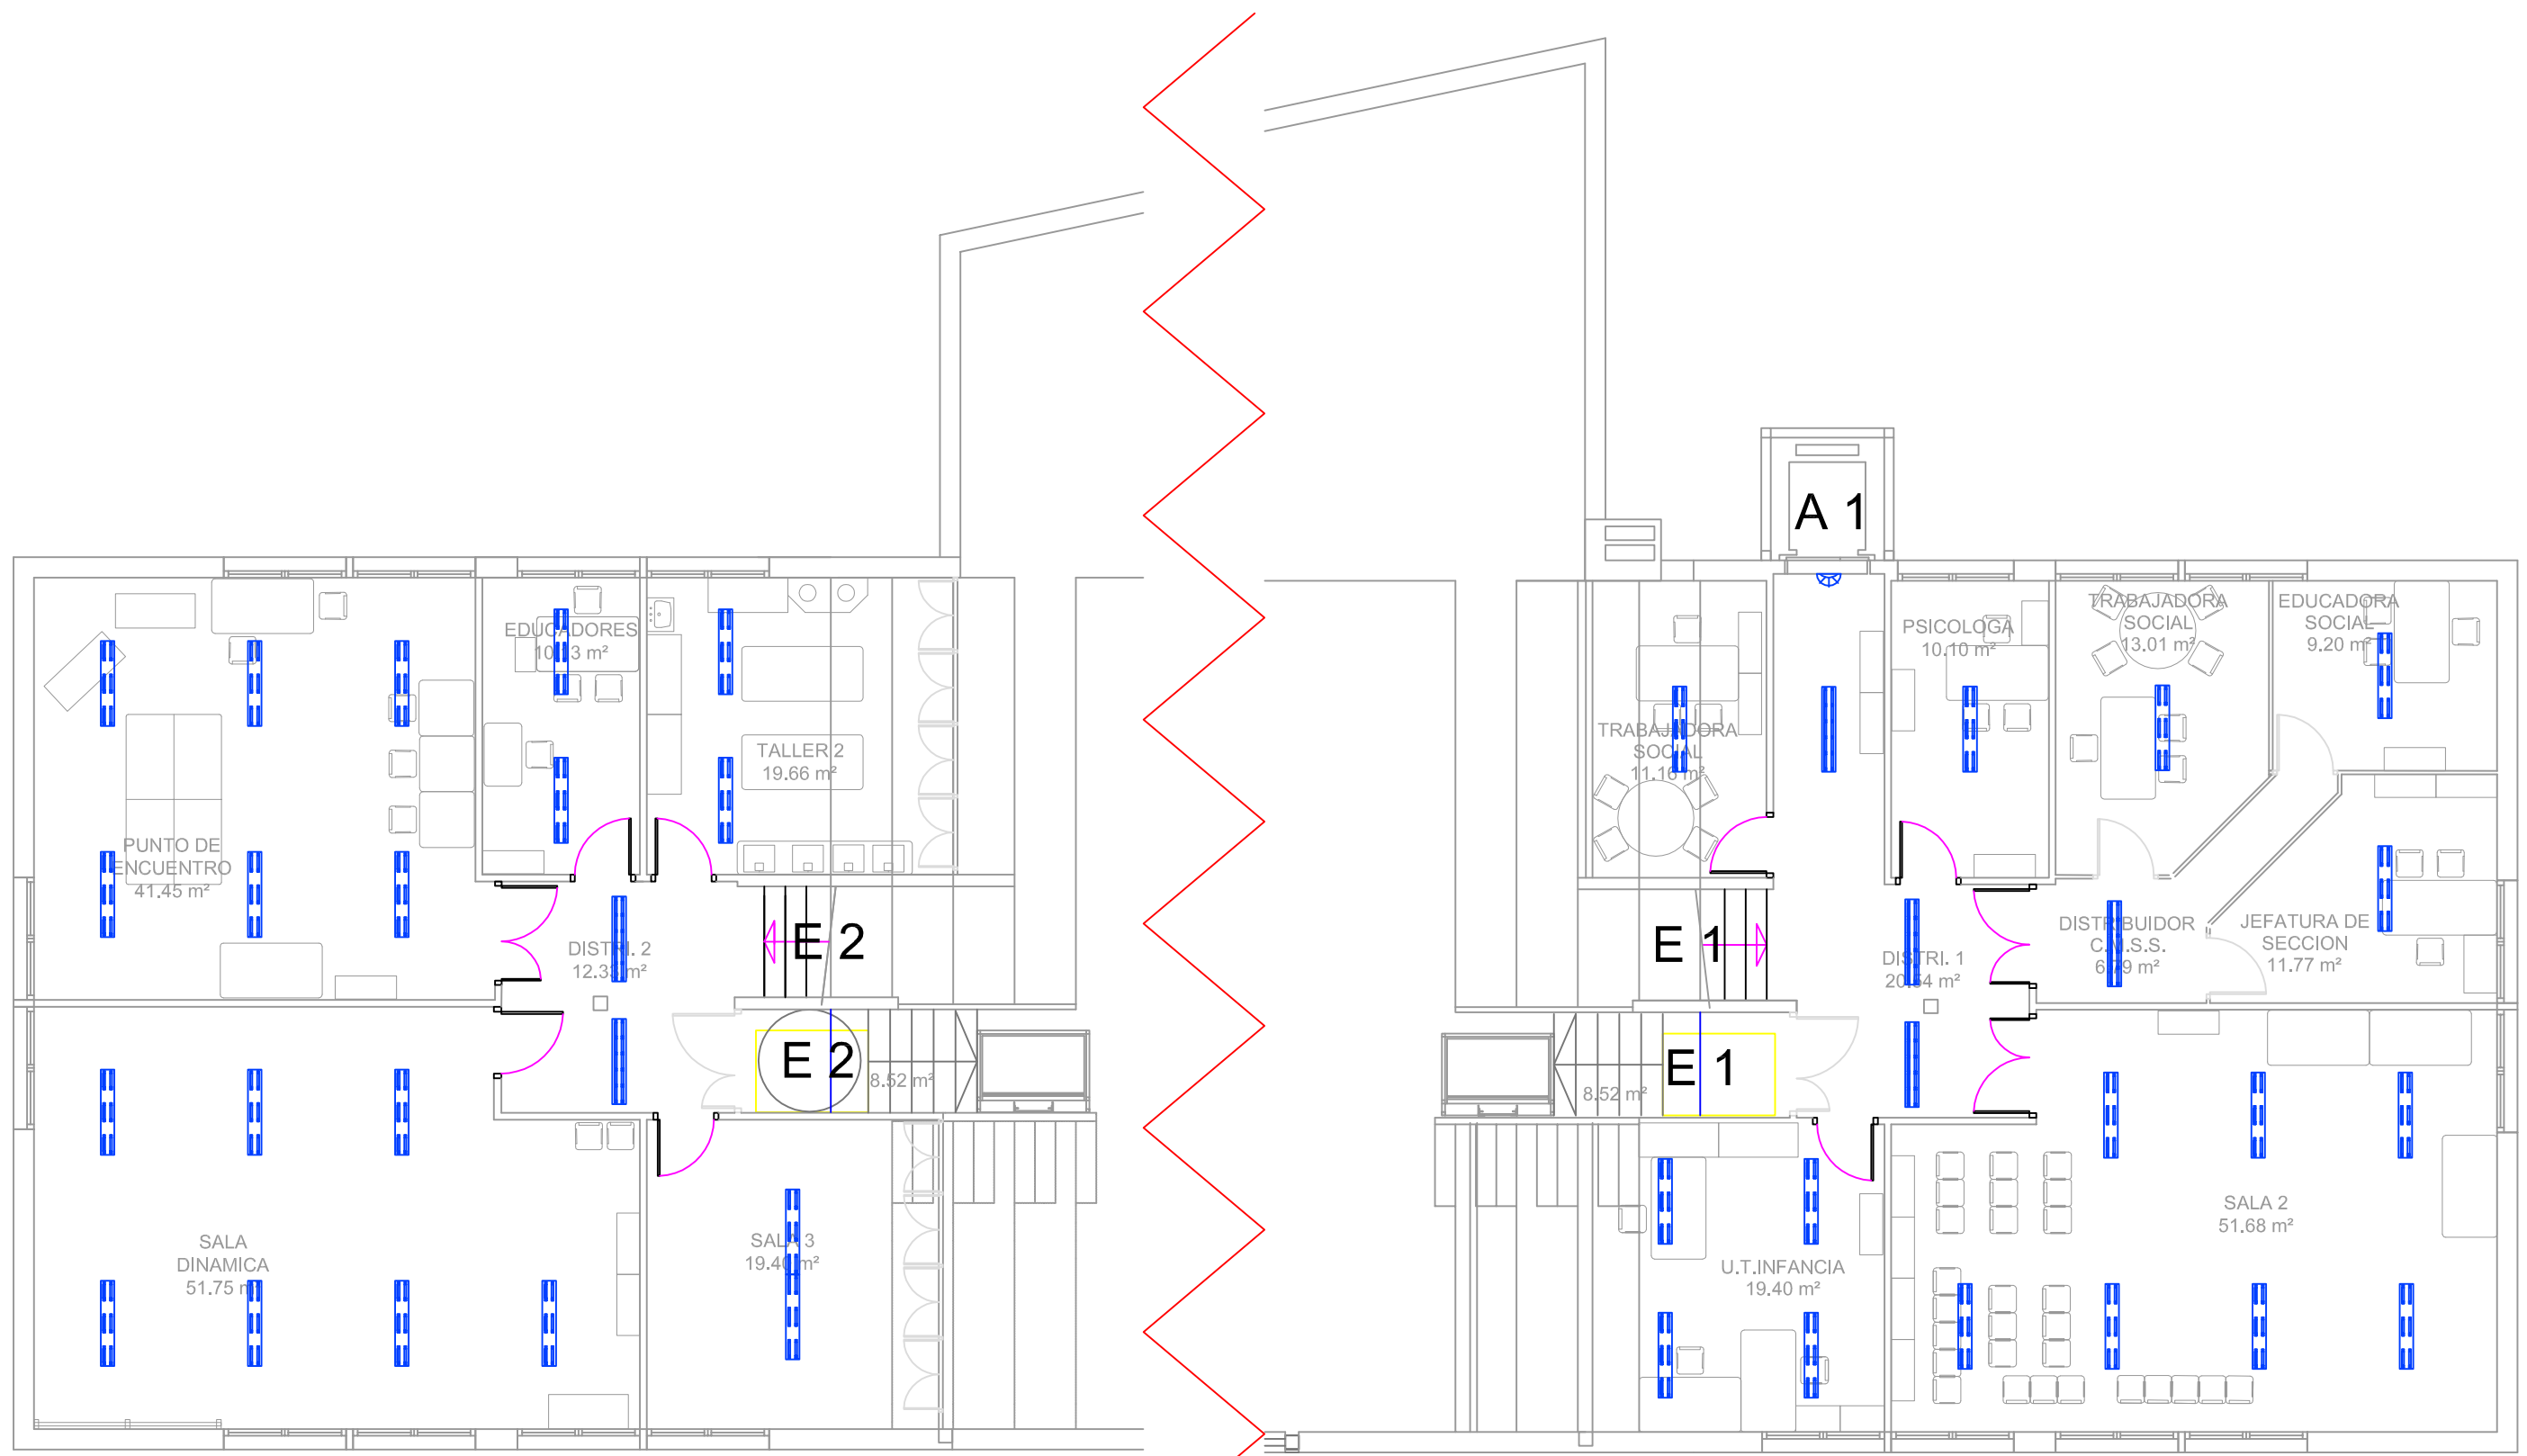

LEYENDA			
	DOWLIGHT EXISTENTE		DOWLIGHT
	FLUORESCENTE EXISTENTE 2x36		PHILIPS SM134V LED37S/840 PSU W20L120 OC
	FLUORESCENTE EXISTENTE 4x36		PHILIPS SM134V LED37S/840 PSU W20L120 OC
	FLUORESCENTE EXISTENTE 1x36		APLIQUE
	APLIQUE EXISTENTE		SAGELUX BRICK BRK-200 (200lm)
	EMERGENCIA EXISTENTE		SAGELUX Permanente BRK-200P (200lm)

Zaragoza
 AYUNTAMIENTO
 Gerencia de Urbanismo

DIRECCIÓN DE
 ARQUITECTURA
 SERVICIO CONSERVACIÓN ARQUITECTURA
 UNIDAD DE ENERGÍA E INSTALACIONES

PROYECTO DE SUSTITUCIÓN DE LUMINARIAS PARA EFICIENCIA ENERGÉTICA DEL CENTRO CÍVICO "TÍO JORGE"

PLANO:
P.PRIMERA_ESTADO_REFORMADO **IE-06**

INGENIERO T. INDUSTRIAL Funcionario Municipal Pedro Alonso Dominguez	INGENIERO INDUSTRIAL Asistencia Técnica Manuel López Llopis Colegiado nº: 1799	TEC. GRADO SUP.:	ESCALA: 1/100	AGOSTO 2017 REM: 203
IDENTIFICADOR: 17-077 - ELR C CÍVICO TIO JORGE EFIC IEB - P1				