



MEMORIA VALORADA

CAMBIO MATERIAL DE COBERTURA CUBIERTA EDIFICIO ALMACÉN ANTIGUA HARINERA SAN JOSÉ

SERVICIO TALLERES Y BRIGADAS

Unidad:

BRIGADAS DE ARQUITECTURA

ARQUITECTO TÉCNICO:

ELOISA MURILLO MAZA

JUNIO 2024

24-021 SJO HARINERA NAVE ALMACÉN Q - P1

Este documento no contiene datos personales ni otras limitaciones al acceso

DOCUMENTO	ID FIRMA	12296620	PÁGINA	1 / 126
FIRMADO POR 2 FIRMANTES			FECHA FIRMA	
1. GONZALO ALONSO FELIX - EL/LA TÉCNICO/A			04 de julio de 2024	
2. ELOISA MURILLO MAZA - ADJUNTA A LA JEFATURA DE SERVICIO			04 de julio de 2024	



1. ANTECEDENTES
2. DESCRIPCIÓN DEL EDIFICIO
3. OBJETO DEL PROYECTO
4. EMPLAZAMIENTO
5. NORMATIVA DE APLICACIÓN
6. DESCRIPCIÓN DE LAS OBRAS
7. ESTRUCTURA SOPORTE DE CUBIERTA
8. MATERIAL DE COBERTURA
9. MEDIOS AUXILIARES
10. SEGURIDAD Y SALUD
11. ESTUDIO DE GESTIÓN DE RESIDUOS
12. PLAZO DE EJECUCIÓN
13. PRESUPUESTO
14. PLANOS

Este documento no contiene datos personales ni otras limitaciones al acceso

DOCUMENTO	ID FIRMA	PÁGINA
Memoria técnica	12296620	2 / 126
FIRMADO POR 2 FIRMANTES		FECHA FIRMA
1. GONZALO ALONSO FELIX - EL/LA TÉCNICO/A		04 de julio de 2024
2. ELOISA MURILLO MAZA - ADJUNTA A LA JEFATURA DE SERVICIO		04 de julio de 2024



MEMORIA

1. ANTECEDENTES

El edificio del almacén de la antigua Harinera de San José, presenta desperfectos en su cubierta, con rotura del material de cobertura, lo que permite la entrada de aves, que a lo largo del tiempo, están deteriorando el edificio, así como generando una situación de insalubridad en el mismo.

El material de cobertura son placas de fibrocemento minionda, por lo que no es posible su reparación y se debe sustituir por otro material adecuado.

2. DESCRIPCIÓN DEL EDIFICIO

El edificio en cuestión es la nave almacén de la antigua fábrica de harina. Actualmente sin uso definido.

Se trata de un edificio catalogado dentro de las Normas urbanísticas del PGOU de Zaragoza, con el grado de Interés Arquitectónico B, que establece dentro de su régimen de protección la rehabilitación de fachadas y elementos hidráulicos como turbinas, salto de agua... para la molienda de harina.

Se encuentra entre medianeras, con el edificio de la Fabrica rehabilitado y dotado de un nuevo uso como espacio cultural por su medianil sur-oeste y con un edificio de viviendas en su medianil nor-este.

Se trata de un edificio de 1920, de dos plantas, con estructura metálica roblonada, fachada de ladrillo caravista, cubierta a dos aguas con cerchas metálicas y correas de madera, presentando placas de fibrocemento minionda como material de cobertura, sobre entablado de madera.

Tiene una superficie de 401,33 m², siendo sus dimensiones lineales de 18,71 m las fachadas principales y 20,45 m las medianeras.
La altura de cumbrera es de 12,71 m, mientras la altura de los aleros es de 8,22 m.

3. OBJETO DEL PROYECTO

El objeto del presente proyecto es definir los trabajos para la sustitución de la cubierta de fibrocemento y nueva ejecución de cubierta del edificio indicado en los antecedentes.

4. EMPLAZAMIENTO

Las obras se realizarán en el edificio del almacén de la antigua Harinera de San José, ubicada en la avenida San José n.º 201 del municipio de Zaragoza.

Este documento no contiene datos personales ni otras limitaciones al acceso

DOCUMENTO	ID FIRMA	12296620	PÁGINA	3 / 126
FIRMADO POR 2 FIRMANTES			FECHA FIRMA	
1. GONZALO ALONSO FELIX - EL/LA TÉCNICO/A			04 de julio de 2024	
2. ELOISA MURILLO MAZA - ADJUNTA A LA JEFATURA DE SERVICIO			04 de julio de 2024	



5. NORMATIVA DE APLICACIÓN

- Ley 9/2017, de 8 de noviembre, de contratos del sector público.
- Ley 38/1999, de 5 de noviembre, de Ordenación de la Edificación.
- RD 314/2006, de 17 de marzo por el que se aprueba el Código Técnico de la Edificación.
- RD 1627/1997, de 24 de octubre por el que se aprueban las disposiciones mínimas de seguridad y de salud en las obras de construcción.
- Ley 31/1995, de 8 de noviembre, de Prevención de Riesgos Laborales.
- RD 396/2006, 31 de marzo, por el que se establecen las disposiciones mínimas de seguridad y salud aplicables a los trabajos con riesgo de exposición al amianto.
- Ley 22/2011, de 28 de julio, de residuos y suelos contaminados. (B.O.E. núm. 181, de 29 de julio)
- R.D. 274/2011, de 6 de abril, sobre la protección de la salud y seguridad de los trabajadores contra los riesgos relacionados con los agentes químicos durante el trabajo. (B.O.E. núm. 104, de 1 de mayo)
- R.D. 665/1997, de 12 de mayo, sobre protección de los trabajadores frente a los riesgos relacionados con la exposición a agentes cancerígenos durante el trabajo.
- R.D. 108/1991, de 1 de febrero, sobre prevención y reducción de la contaminación del medio ambiente producida por el amianto.
- R.D. 1406/1989, de 10 de noviembre, por el que se imponen limitaciones a la comercialización y al uso de ciertas sustancias peligrosas (B.O.E. núm. 278, de 20 de noviembre). Anexo II. Disposiciones especiales referentes al etiquetado de los productos que contengan amianto.

Este documento no contiene datos personales ni otras limitaciones al acceso

DOCUMENTO	Memoria técnica	ID FIRMA	12296620	PÁGINA	4 / 126
FIRMADO POR 2 FIRMANTES					
1. GONZALO ALONSO FELIX - EL/LA TÉCNICO/A				FECHA FIRMA	
2. ELOISA MURILLO MAZA - ADJUNTA A LA JEFATURA DE SERVICIO				04 de julio de 2024	
				04 de julio de 2024	



6. DESCRIPCIÓN DE LAS OBRAS

Por parte del ayuntamiento se realizarán una serie de trabajos previos consistentes en la apertura de hueco en muro perimetral con posterior instalación de una puerta metálica de doble hoja de 4,70m así como la cobertura del foso de la báscula de pesaje, para el acceso de maquinaria por la parte trasera del edificio, de tal forma que quede habilitada la zona de acopio junto a la fachada trasera del edificio.

Actuaciones por parte del adjudicatario

1.Las obras consistirán en la retirada del material de cobertura, de manera acorde al RD 396/2006, de 31 de marzo por el que se establecen las disposiciones mínimas de seguridad y salud aplicables a los trabajos con riesgo de exposición al amianto, realizando el encapsulado, carga a vehículo autorizado para el transporte de residuos peligrosos y gestión administrativa de los documentos de control y seguimiento de los residuos gestionados, para lo que se deberá elaborar un Plan de Trabajo.

2.Se deberá retirar el canalón existente, respetando las bajantes de pluviales existentes en las 4 esquinas del edificio.

3.Posteriormente, se deberá realizar la cobertura mediante la colocación de una chapa simple grecada de acero, perfectamente fijada, con los remates pertinentes tanto en cumbre como en el encuentro con las fachadas principal y trasera, además de la instalación de canalón metálico, para dotar al edificio de la estanqueidad de cubierta requerida.

Se especifica este tipo de material de cobertura debido a lo provisional de la solución, dado que lo que se pretende es dotar al edificio de la protección de la cubierta necesaria para evitar tanto la entrada de agua como la de animales indeseados para evitar un mayor deterioro del inmueble a la espera de desarrollar un proyecto más ambicioso para dotar al espacio de un nuevo uso, cuando la dotación presupuestaria lo permita.

7. ESTRUCTURA SOPORTE DE CUBIERTA

Aparentemente, y salvo vicios ocultos, presentan buen estado de conservación tanto las cerchas metálicas como las correas de madera, por lo que no se va a actuar sobre ellas.

Este documento no contiene datos personales ni otras limitaciones al acceso

DOCUMENTO	ID FIRMA	12296620	PÁGINA	5 / 126
FIRMADO POR 2 FIRMANTES			FECHA FIRMA	
1. GONZALO ALONSO FELIX - EL/LA TÉCNICO/A			04 de julio de 2024	
2. ELOISA MURILLO MAZA - ADJUNTA A LA JEFATURA DE SERVICIO			04 de julio de 2024	



8. MATERIAL DE COBERTURA

El material actual es el indicado en el apartado 6.1 relativo a la descripción de los trabajos de retirada, mientras que el nuevo material de cobertura es el indicado en el apartado 6.3 de trabajos de colocación.

9. MEDIOS AUXILIARES

Los medios auxiliares serán los adecuados para la realización de los trabajos en las debidas condiciones de seguridad, en base al estudio de seguridad y salud y al posterior plan de seguridad salud que el adjudicatario deberá redactar, acorde al estudio de seguridad y salud así como a los medios de ejecución de que disponga para la actuación prevista.

10. SEGURIDAD Y SALUD

Se adjunta estudio de seguridad y salud referido a la actuación objeto de la memoria valorada.

11. ESTUDIO DE GESTIÓN DE RESIDUOS

Se adjunta estudio de gestión de residuos referido a la actuación objeto de la memoria valorada.

12. PLAZO DE EJECUCIÓN

Se establece un plazo de ejecución máximo de 15 días, para los trabajos de retirada y posterior montaje, con un periodo previo de 45 días para la cumplimentación de los trámites iniciales con el ISSLA desde la adjudicación del contrato. Así como un periodo máximo de 30 días para la posterior tramitación de la documentación de la correcta gestión de los residuos.

Este documento no contiene datos personales ni otras limitaciones al acceso

DOCUMENTO	Memoria técnica	ID FIRMA	12296620	PÁGINA	6 / 126
FIRMADO POR 2 FIRMANTES					
1. GONZALO ALONSO FELIX - EL/LA TÉCNICO/A				FECHA FIRMA	
2. ELOISA MURILLO MAZA - ADJUNTA A LA JEFATURA DE SERVICIO				04 de julio de 2024	
				04 de julio de 2024	



13. PRESUPUESTO

Código		Cant.	Precio	Coste
CAPÍTULO 1.- RETIRADA CUBIERTA FIBROCEMENTO				
1.1	M² Retirada de cubierta de placas de fibrocemento con amianto por medios manuales incluso medios auxiliares necesarios, por empresa inscrita en el RERA conforme al RD 396/2006, incluso elaboración del Plan de Trabajo, realizando un correcto encapsulado del residuo generado, carga a vehículo autorizado para transporte de residuos peligrosos a vertedero autorizado de residuos peligrosos y gestión administrativa correspondiente de los documentos de control y seguimiento de los residuos gestionados. Incluso medios auxiliares necesarios.	395	42,5	16787,5
CAPÍTULO 2.- CUBIERTA DE CHAPA				
2.1	M² Suministro y colocación de cubierta de chapa simple grecada de acero prelacado de 0,6 mm de espesor incluso accesorios de fijación, portes, medios de elevación y ensayos necesarios. Totalmente colocada y probada.	400	21,5	8600
2.2	ML Suministro y colocación de remate con fachadas mediante chapa galvanizada prelacada de 1 mm de espesor y al menos 500 mm de desarrollo. Incluso fijación, mano de obra, completamente sellada y terminada.	36	28,7	1033,2
2.3	ML Suministro y colocación de remate de cumbrera con chapa galvanizada prelacada de 1 mm de espesor y al menos 500 mm de desarrollo. Incluso fijación, mano de obra, completamente sellada y terminada.	21	28,7	602,7
2.4	ML Suministro y colocación de canalón metálico en chapa de acero galvanizado y prelacada de 1 mm de espesor y 1000 mm de desarrollo, incluso parte proporcional de sellados, tapas cubetas, remate de encuentro con la cubierta. Totalmente instalado y probado.	42	64,5	2709
CAPÍTULO 3.- SEGURIDAD Y SALUD				
3.1	PA Medidas de seguridad y salud según presupuesto del estudio de seguridad y salud.	1	2467,5	2467,5
CAPÍTULO 4.- GESTIÓN DE RESIDUOS				
4.1	Tn Canon de eliminación de residuos peligrosos en centro gestor autorizado	5,43	245,1	1330,89
4.2	Tn Canon de eliminación de residuos de naturaleza no pétreo en centro gestor autorizado	0,14	28	3,92
4.3	Tn Canon de gestión de residuos de naturaleza pétreo en planta de reciclaje de RCD.	1,34	28	37,52

Este documento no contiene datos personales ni otras limitaciones al acceso

DOCUMENTO	ID FIRMA	PÁGINA	7 / 126
Memoria técnica	12296620		
FIRMADO POR 2 FIRMANTES		FECHA FIRMA	
1. GONZALO ALONSO FELIX - EL/LA TÉCNICO/A		04 de julio de 2024	
2. ELOISA MURILLO MAZA - ADJUNTA A LA JEFATURA DE SERVICIO		04 de julio de 2024	



Resumen

Capítulo 1.- Retirada cubierta fibrocemento		16.787,50
Capítulo 2.- Cubierta de chapa		12.944,90
Capítulo 3.- Seguridad y salud		2.467,50
Capítulo 4.- Gestión de residuos		1.372,33
Total Ejecución material		33.572.23
Gastos generales	13%	4.364,39
Beneficio Industrial	6%	2.014,33
Presupuesto Ejecución material + GG + BI		39.950,95 €
IVA	21%	8.389,70
Total Presupuesto ejecución por contrata		48.340,65 €

Este documento no contiene datos personales ni otras limitaciones al acceso

DOCUMENTO	Memoria técnica	ID FIRMA	12296620	PÁGINA	8 / 126
FIRMADO POR 2 FIRMANTES					
1. GONZALO ALONSO FELIX - EL/LA TÉCNICO/A				FECHA FIRMA	
2. ELOISA MURILLO MAZA - ADJUNTA A LA JEFATURA DE SERVICIO				04 de julio de 2024	
				04 de julio de 2024	




14. PLANOS

Ayuntamiento de Zaragoza- Documento firmado electrónicamente. Verifique su validez en
Código Seguro de Verificación: 50297MTcyMDA0NjkwMTM2Njk4MjQ5MDE5

Este documento no contiene datos personales ni otras limitaciones al acceso

DOCUMENTO	ID FIRMA	PÁGINA
Memoria técnica	12296620	9 / 126
FIRMADO POR 2 FIRMANTES		FECHA FIRMA
1. GONZALO ALONSO FELIX - EL/LA TÉCNICO/A		04 de julio de 2024
2. ELOISA MURILLO MAZA - ADJUNTA A LA JEFATURA DE SERVICIO		04 de julio de 2024

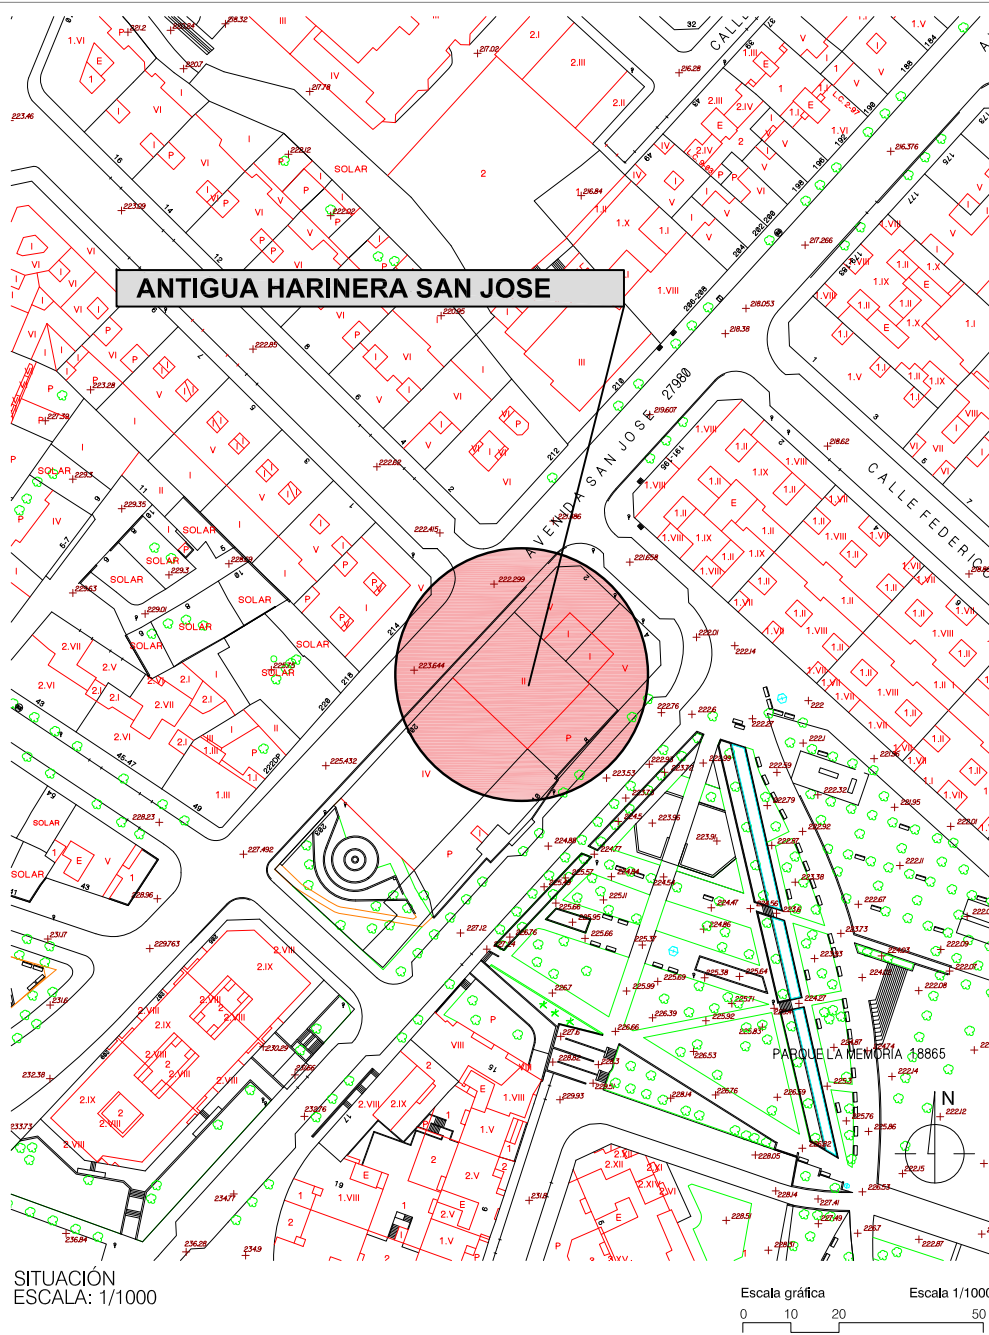

Este documento no contiene datos personales ni otras limitaciones al acceso

DOCUMENTO

Memoria técnica

ID FIRMA


12296620

PÁGINA

10 / 126

FIRMADO POR 2 FIRMANTES

1. GONZALO ALONSO FELIX - EL/LA TÉCNICO/A
2. ELOISA MURILLO MAZA - ADJUNTA A LA JEFATURA DE SERVICIO

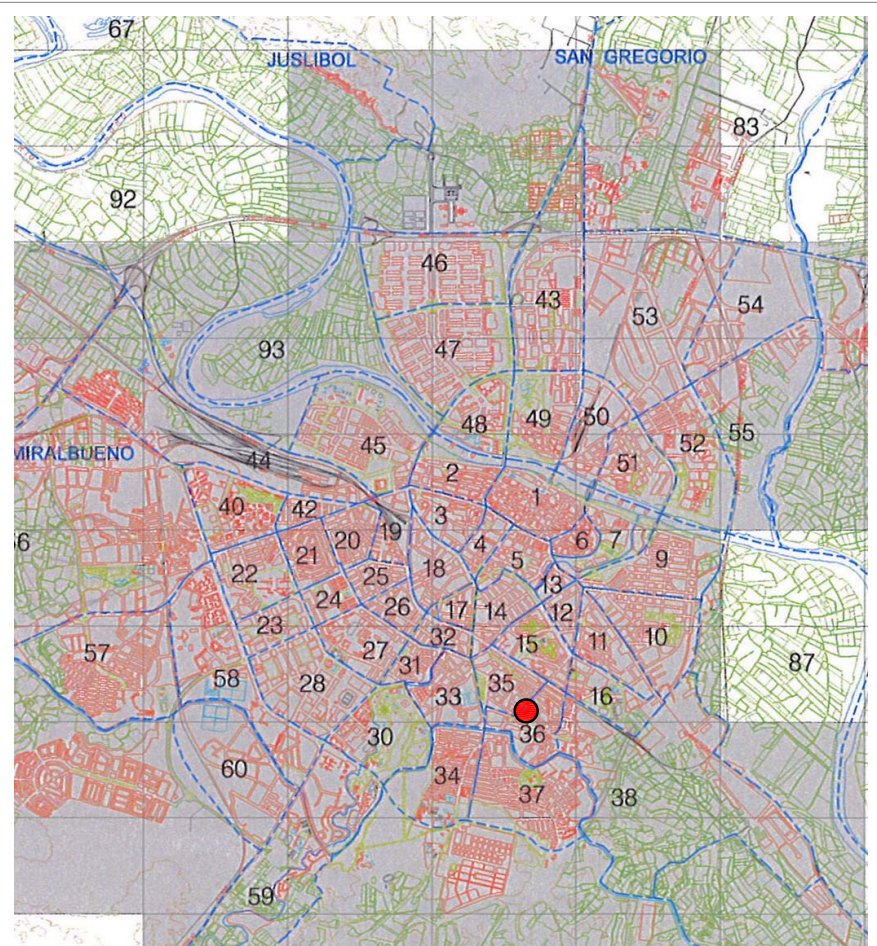

EMPLAZAMIENTO Hoja K-16. Polígono 36
SIN ESCALA



DIRECCIÓN DE ARQUITECTURA
BRIGADAS DE ARQUITECTURA

MEMORIA VALORADA PARA EL CAMBIO DE MATERIAL DE COBERTURA EN
ALMACEN ANEXO A EDIFICIO LA HARINERA

PLANO:


SITUACION Y EMPLAZAMIENTO

0


ARQUITECTA TECNICA:	DELINEANTE.:	ESCALA:	JUNIO/2024
ELOISA MURILLO MAZA	MIGUEL GONZALEZ	VARIAS	REM: 2235
		IDENTIFICADOR: SJO HARINERA NAVE ALMACEN	

FECHA FIRMA

04 de julio de 2024
04 de julio de 2024

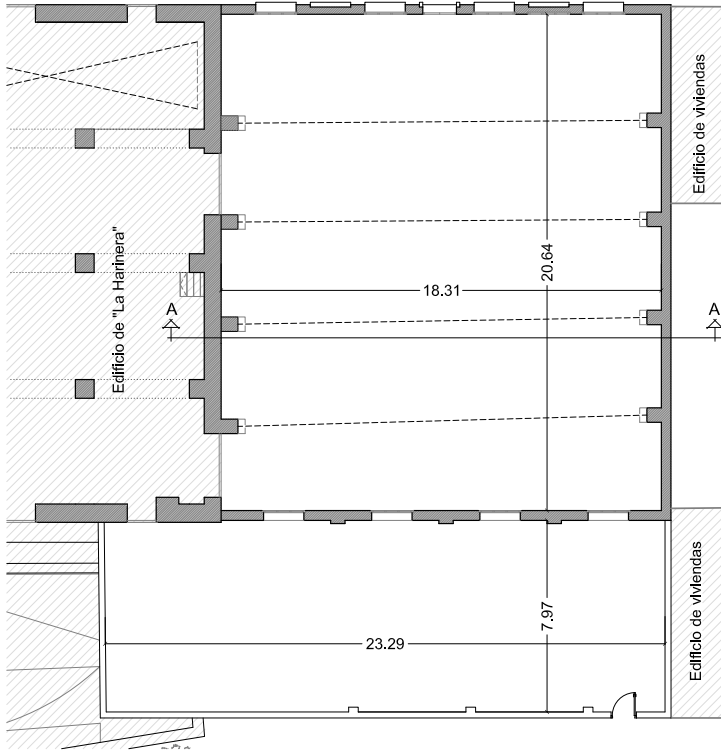


PLANTA BAJA
ESCALA: 1/200

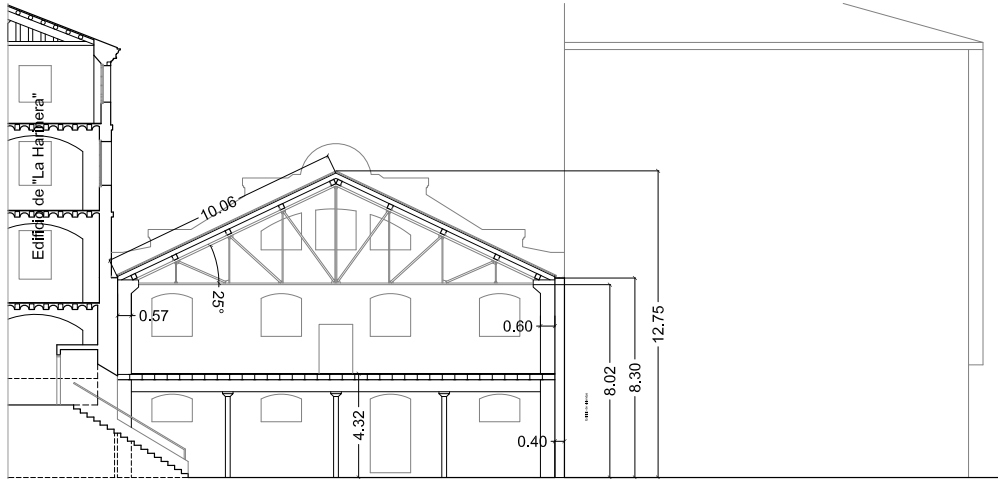

SECCION LONGITUDINAL
ESCALA: 1/200

Este documento no contiene datos personales ni otras limitaciones al acceso

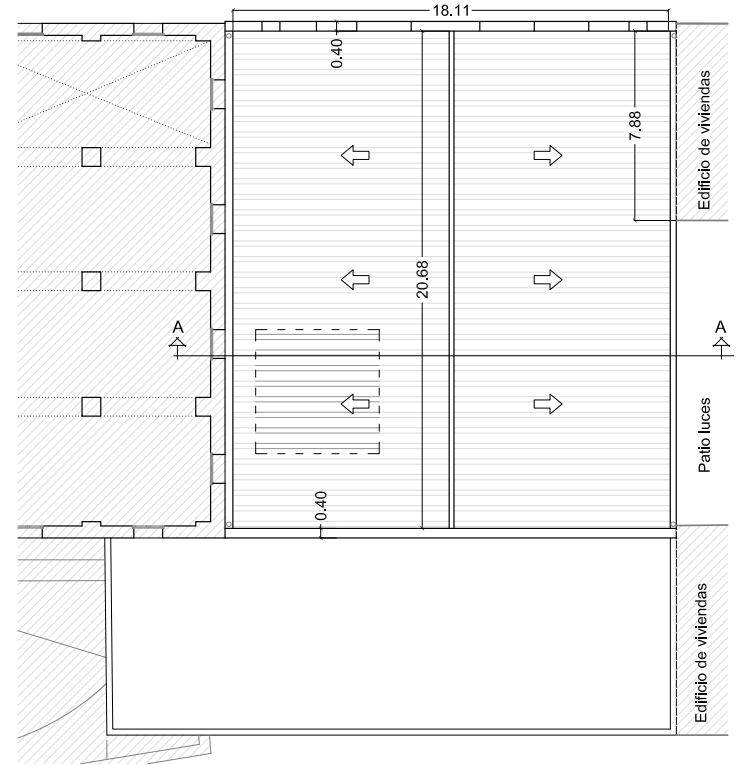

PLANTA BAJA
ESCALA: 1/200



Zaragoza
AYUNTAMIENTO

DIRECCIÓN DE ARQUITECTURA
BRIGADAS DE ARQUITECTURA

MEMORIA VALORADA PARA EL CAMBIO DE MATERIAL DE COBERTURA EN
ALMACEN ANEXO A EDIFICIO LA HARINERA

PLANO:

ESTADO ACTUAL

01

ARQUITECTA TECNICA:	DELINEANTE.:	ESCALA:	JUNIO/2024
ELOISA MURILLO MAZA	MIGUEL GONZALEZ	1:200	REM: 2235
IDENTIFICADOR: SJO HARINERA NAVE ALMACEN			

DOCUMENTO

Memoria técnica

ID FIRMA

12296620

PÁGINA


11 / 126

FIRMADO POR 2 FIRMANTES


- GONZALO ALONSO FELIX - EL/LA TÉCNICO/A
- ELOISA MURILLO MAZA - ADJUNTA A LA JEFATURA DE SERVICIO

FECHA FIRMA


04 de julio de 2024
04 de julio de 2024

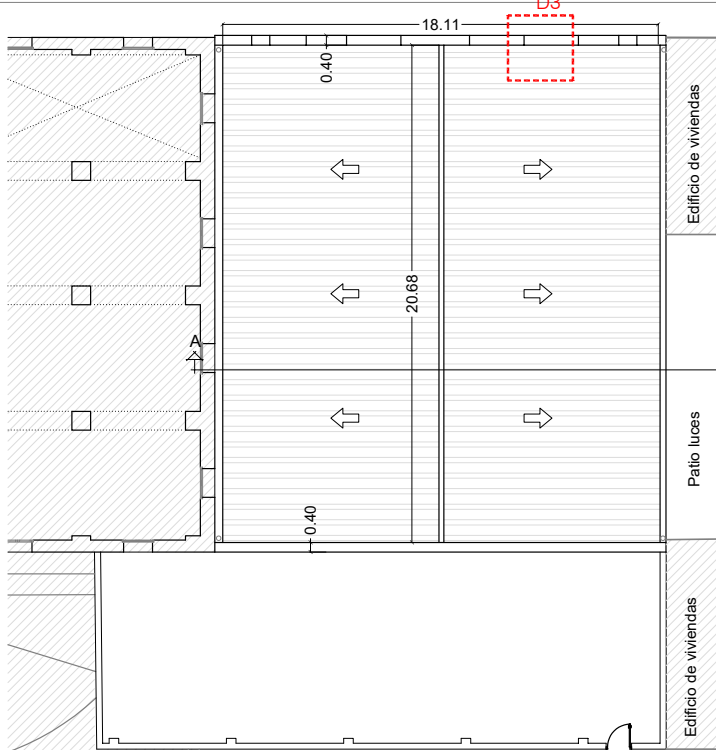


PLANTA CUBIERTA
ESCALA: 1/200

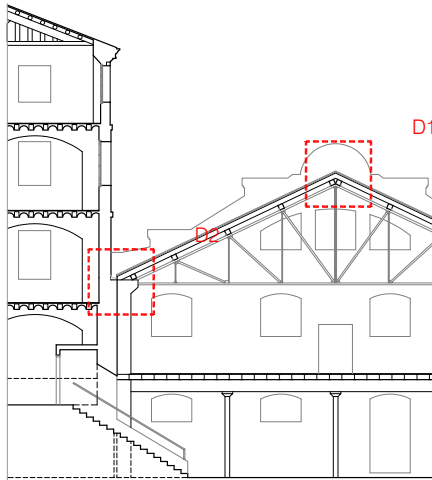


SECCION LONGITUDINAL
ESCALA: 1/200

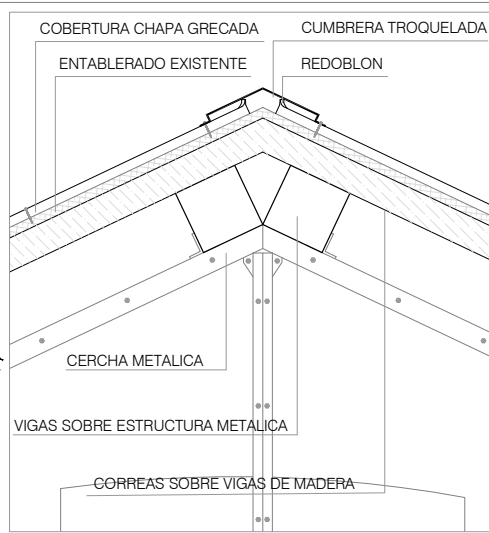


DETALLE D1. ENCUENTRO CUMBRERA
ESCALA: 1/20

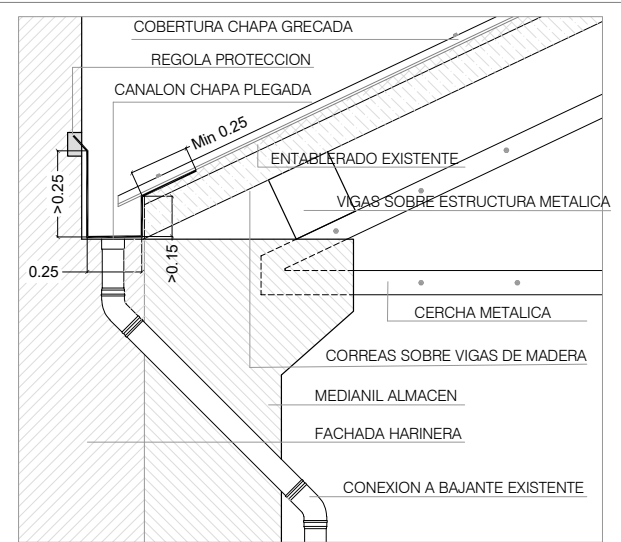

DETALLE D2. ENCUENTRO CANALON CON FACHADA
ESCALA: 1/20

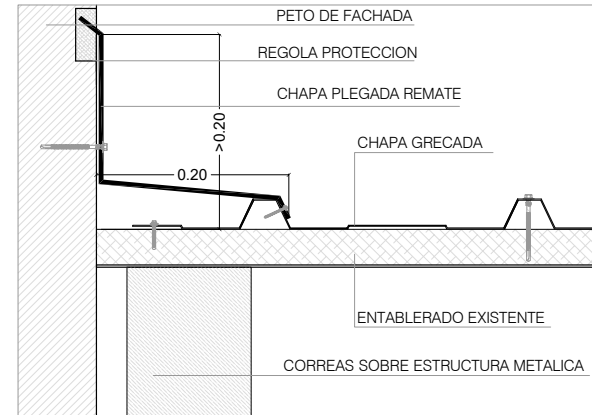

DETALLE D3. ENCUENTRO CUBIERTA CON PETO
ESCALA: 1/5

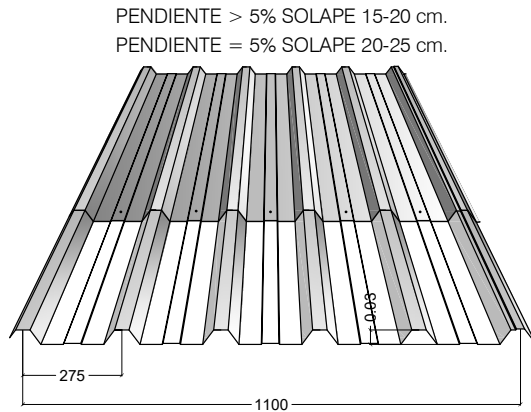

DETALLE DE LOS SOLAPES TRANSVERSALES
ESCALA: 1/10

Este documento no contiene datos personales ni otras limitaciones al acceso



Zaragoza

AYUNTAMIENTO

DIRECCIÓN DE ARQUITECTURA
BRIGADAS DE ARQUITECTURA

MEMORIA VALORADA PARA EL CAMBIO DE MATERIAL DE COBERTURA EN
ALMACEN ANEXO A EDIFICIO LA HARINERA

PLANO:

ESTADO REFORMADO

01

ARQUITECTA TECNICA:	DELINEANTE.:	ESCALA:	JUNIO/2024
ELOISA MURILLO MAZA	MIGUEL GONZALEZ	VARIAS	REM: 2235
IDENTIFICADOR:		SJO HARINERA NAVE ALMACEN	

DOCUMENTO

Memoria técnica

ID FIRMA

12296620

PÁGINA

12 / 126

FIRMADO POR 2 FIRMANTES

- GONZALO ALONSO FELIX - EL/LA TÉCNICO/A
- ELOISA MURILLO MAZA - ADJUNTA A LA JEFATURA DE SERVICIO

FECHA FIRMA

04 de julio de 2024
04 de julio de 2024



PLANTILLA DE FIRMAS ELECTRÓNICAS

Firma Colegiado 1.

09288142Y LUIS
MANUEL
QUINTANILLA (R:
B50884899)

Firmado digitalmente por 09288142Y LUIS MANUEL
QUINTANILLA (R: B50884899)
Nombre de reconocimiento (DN): 2.5.4.13=Reg:50020 /
Hoja:Z-29003 /Tomo:2667 /Folio:30 /Fecha:25/11/2014 /
Inscripción:4, serialNumber=IDCES-09288142Y,
givenName=LUIS MANUEL, sn=QUINTANILLA LOPEZ,
cn=09288142Y LUIS MANUEL QUINTANILLA (R:
B50884899), 2.5.4.97=VATES-B50884899,
o=INGENIERIA Y GESTION ARAGON SL, c=ES
Fecha: 2024.06.27 22:54:13 +02'00'

Firma Colegiado 2.

Firma Colegio o Institución 1.



ARAGÓN
Colegio Oficial de Graduados e
Ingenieros Técnicos Industriales

FIRMA ELECTRÓNICA

Firmado por: Firmado por el Graduados en Ingeniería</br>Ingenieros Técnicos
Industriales</br>Colegio Oficial de Ingenieros Técnicos Industriales de Aragón.
Certificado válido desde: 31/3/23 7:09:40 a. m. hasta 31/3/25 7:09:40 a. m. con
número de SERIE: 141692431974704022764866840247165980673
FECHA FIRMA: viernes, 28 de junio de 2024 2:11:16 p. m.

Firma Colegio o Institución 2.

Este documento contiene campos de firma electrónica. Si estos campos están firmados se aconseja
validar las firmas para comprobar su autenticidad. Tenga en cuenta que la última firma aplicada al
documento (firma del Colegio o Institución) debe GARANTIZAR QUE EL DOCUMENTO NO HA SIDO
MODIFICADO DESDE QUE SE FIRMÓ.

El Colegio garantiza y declara que la firma electrónica aplicada en este documento es totalmente válida
a la fecha en la que se aplicó, que no está revocada ni anulada. En caso contrario el Colegio NO
ASUMIRÁ ninguna responsabilidad sobre el Visado aplicado en el documento, quedando ANULADO a
todos los efectos.

Este documento no contiene datos personales ni otras limitaciones al acceso

DOCUMENTO	Memoria técnica	ID FIRMA	12296620	PÁGINA	13 / 126
FIRMADO POR 2 FIRMANTES					
1. GONZALO ALONSO FELIX - EL/LA TÉCNICO/A				FECHA FIRMA	
2. ELOISA MURILLO MAZA - ADJUNTA A LA JEFATURA DE SERVICIO				04 de julio de 2024	
				04 de julio de 2024	



ESTUDIO DE SEGURIDAD Y SALUD

MEMORIA VALORADA

CAMBIO MATERIAL DE COBERTURA CUBIERTA EDIFICIO ALMACÉN ANTIGUA HARINERA SAN JOSÉ

UNIDAD: BRIGADAS DE ARQUITECTURA

REDACTOR DEL ESS: LUIS M. QUINTANILLA LÓPEZ

JUNIO 2024



COLEGIO OFICIAL DE PERITOS E INGENIEROS TÉCNICOS
INDUSTRIALES DE ARAGÓN
VISADO : VIZA245551
<http://cogitaragon.es/validarCSV.aspx?CSV=UJEC31GJOKFPHVZE>

28/6
2024

Habilitación Coleg. 4149 (al servicio de la empresa)
Profesional QUINTANILLA LÓPEZ, LUIS MANUEL.

ESTUDIO DE SEGURIDAD Y SALUD.

Este documento no contiene datos personales ni otras limitaciones al acceso

DOCUMENTO	ID FIRMA	PÁGINA
Memoria técnica	12296620	14 / 126
FIRMADO POR 2 FIRMANTES	FECHA FIRMA	
1. GONZALO ALONSO FELIX - EL/LA TÉCNICO/A	04 de julio de 2024	
2. ELOISA MURILLO MAZA - ADJUNTA A LA JEFATURA DE SERVICIO	04 de julio de 2024	



Ayuntamiento de Zaragoza- Documento firmado electrónicamente. Verifique su validez en
Código Seguro de Verificación: 50297MTcyMDA0NjkwMTM2Njk4MjQ5MDE5


COLEGIO OFICIAL DE PERITOS E INGENIEROS TÉCNICOS INDUSTRIALES DE ARAGÓN VISADO : VIZA24551 http://cotilaragon.e-visado.net/ValidarCSV.asp?CSV=U1EC21G10KFRHYZE
28/6 2024
Habilitación Coleg. 4149 (al servicio de la empresa) Profesional QUINTANILLA LOPEZ, LUIS MANUEL.

INDICE

- 1.- MEMORIA
- 2.- PLIEGO DE CONDICIONES
- 3.- PLANOS
- 4.- PRESUPUESTO

ESTUDIO DE SEGURIDAD Y SALUD.

Este documento no contiene datos personales ni otras limitaciones al acceso

DOCUMENTO	ID FIRMA	PÁGINA
Memoria técnica	12296620	15 / 126
FIRMADO POR 2 FIRMANTES		FECHA FIRMA
1. GONZALO ALONSO FELIX - EL/LA TÉCNICO/A		04 de julio de 2024
2. ELOISA MURILLO MAZA - ADJUNTA A LA JEFATURA DE SERVICIO		04 de julio de 2024



Ayuntamiento de Zaragoza- Documento firmado electrónicamente. Verifique su validez en
Código Seguro de Verificación: 50297MTcyMDA0NjkwMTM2Njk4MjQ5MDE5


COLEGIO OFICIAL DE PERITOS E INGENIEROS TÉCNICOS INDUSTRIALES DE ARAGÓN VISADO : VIZA24551 http://cotilaragon.e-visado.net/ValidarCSV.asp?CSV=U1EC31G10KFRHYZE
28/6 2024
Habilitación Coleg. 4149 (al servicio de la empresa) Profesional QUINTANILLA LÓPEZ, LUIS MANUEL.

1.- MEMORIA

ESTUDIO DE SEGURIDAD Y SALUD.

Este documento no contiene datos personales ni otras limitaciones al acceso

DOCUMENTO	ID FIRMA	PÁGINA
Memoria técnica	12296620	16 / 126
FIRMADO POR 2 FIRMANTES		FECHA FIRMA
1. GONZALO ALONSO FELIX - EL/LA TÉCNICO/A		04 de julio de 2024
2. ELOISA MURILLO MAZA - ADJUNTA A LA JEFATURA DE SERVICIO		04 de julio de 2024



INDICE:

1.	MEMORIA	3
1.1.	OBJETO DEL ESTUDIO DE SEGURIDAD Y SALUD	3
1.2.	DATOS GENERALES DE LA OBRA	4
1.2.1.	Promotor	4
1.2.2.	Denominación	4
1.2.3.	Situación	4
1.2.4.	Descripción	4
1.2.5.	Presupuesto	5
1.2.6.	Duración de las obras	5
1.2.7.	Unidades constructivas que componen la obra	5
1.2.8.	Organización de la prevención en la obra	5
1.2.9.	Interferencias y servicios afectados	6
1.3.	RIESGOS PROFESIONALES Y SU PREVENCIÓN EN LAS DIFERENTES UNIDADES DE OBRA	6
1.3.1.	TRABAJOS DE IMPLANTACIÓN	6
1.3.2.	RETIRADA CUBIERTA DE FIBROCEMENTO	7
1.3.3.	COLOCACIÓN DE CUBIERTA	12
1.3.4.	TRANSPORTE DE ESCOMBROS-TIERRAS A VERTEDERO	14
1.4.	RIESGOS PRODUCIDOS POR AGENTES ATMOSFÉRICOS	14
1.5.	RIESGOS DE INCENDIO	14
1.6.	RIESGOS DE DAÑOS A TERCEROS	14
1.7.	PREVENCIÓN DE RIESGOS DE DAÑOS A TERCEROS	15
1.7.1.	Medidas preventivas	15
1.7.2.	Protecciones colectivas	15
1.8.	MEDIOS AUXILIARES, RIESGOS Y SU PREVENCIÓN	15
1.8.1.	ANDAMIOS SOBRE BORRIQUETAS	15
1.8.2.	ANDAMIOS METÁLICOS TUBULARES	17
1.8.3.	ESCALERAS DE MANO	19
1.8.4.	INSTALACIÓN ELÉCTRICA PROVISIONAL DE OBRA	21
1.8.5.	BARANDILLAS	26
1.8.6.	REDES DE SEGURIDAD	27
1.8.7.	LÍNEAS DE VIDA	28
1.8.8.	HERRAMIENTAS MANUALES, ELÉCTRICAS Y NEUMÁTICAS	30

COLEGIO OFICIAL DE PERITOS E INGENIEROS TÉCNICOS INDUSTRIALES DE ARAGÓN
VISADO : VIZA245551
<http://cotilaragon.e-visado.net/ValidarCSV.aspx?CSV=UJEC81GJOKRHHVE>

28/6
2024

Habilitación
Coleg. 4149 (al servicio de la empresa)
Profesional
QUINTANILLA LÓPEZ, LUIS MANUEL

DOCUMENTO	ID FIRMA	12296620	PÁGINA	17 / 126
FIRMADO POR 2 FIRMANTES			FECHA FIRMA	
1. GONZALO ALONSO FELIX - EL/LA TÉCNICO/A			04 de julio de 2024	
2. ELOISA MURILLO MAZA - ADJUNTA A LA JEFATURA DE SERVICIO			04 de julio de 2024	



1.8.9.	PUNTALES	32
1.8.10.	MONTACARGAS DE OBRA.....	33
1.8.11.	GANCHOS, CADENAS, ESLINGAS.....	33
1.9.	MAQUINARIA AUXILIAR. RIESGOS Y SU PREVENCIÓN.....	41
1.9.1.	MAQUINILLO.....	41
1.9.2.	SIERRA CIRCULAR.....	42
1.9.3.	GRUPO ELECTRÓGENO.....	43
1.9.4.	PLATAFORMA ELEVADORA.....	45
1.10.	HERRAMIENTAS MANUALES. RIESGOS Y SU PREVENCIÓN	46
1.11.	MAQUINARIA DE OBRAS PUBLICAS. RIESGOS Y SU PREVENCIÓN	47
1.11.1.	MAQUINARIA EN GENERAL	47
1.11.2.	GRUA SOBRE CAMIÓN	50
1.12.	TRABAJOS EN ALTURA.....	52
1.13.	PROTECCIÓN ANTICAÍDA	54
1.14.	RETIRADA DE FIBROCEMENTO	55
1.15.	FORMACIÓN EN SEGURIDAD E HIGIENE EN EL TRABAJO	57
1.16.	MEDICINA PREVENTIVA Y PRIMEROS AUXILIOS.....	58
1.16.1.	RECONOCIMIENTO MÉDICO	58
1.16.2.	ENFERMEDADES PROFESIONALES	58
1.16.3.	ASISTENCIA A ACCIDENTADOS	58
1.16.4.	BOTIQUÍN INSTALADO EN OBRA	58
1.17.	INSTALACIONES DE HIGIENE Y BIENESTAR	59
1.18.	CARTEL DE DIRECCIONES DE URGENCIA	59
1.19.	SERVICIO MÉDICO	59
1.20.	PREVENCIÓN DE INCENDIOS	59
1.21.	NORMAS DE COMPORTAMIENTO.....	61



COLEGIO OFICIAL DE PERITOS E INGENIEROS TÉCNICOS
INDUSTRIALES DE ARAGÓN
VISADO : VIZA24551
<http://cogitaragon.e-visado.net/ValidarCSV.aspx?CSV=UJEC31GJOKRPHVE>

28/6
2024

Habilitación
Profesional
Coleg. 4149 (al servicio de la empresa)
QUINTANILLA LÓPEZ, LUIS MANUEL

DOCUMENTO	Memoria técnica	ID FIRMA	12296620	PÁGINA	18 / 126
FIRMADO POR 2 FIRMANTES					
1. GONZALO ALONSO FELIX - EL/LA TÉCNICO/A				FECHA FIRMA	
2. ELOISA MURILLO MAZA - ADJUNTA A LA JEFATURA DE SERVICIO				04 de julio de 2024	
				04 de julio de 2024	



1. MEMORIA

1.1. OBJETO DEL ESTUDIO DE SEGURIDAD Y SALUD

Este estudio de Seguridad y salud se redacta en cumplimiento de lo dispuesto en el Real Decreto 1627/1.997, de 24 de octubre, sobre disposiciones mínimas de seguridad y salud en las obras de construcción, cuyo artículo 4 establece las condiciones de obligatoriedad para los proyectos técnicos de construcción, viniendo reglamentariamente exigido en el presente caso.

De acuerdo con ello, este estudio debe ser complementado, antes del comienzo de la obra, por el plan de seguridad y salud elaborado por el contratista. Dicho plan desarrollará las medidas preventivas previstas en el estudio, adaptando éstas a las técnicas y soluciones que han de ponerse finalmente en obra. Eventualmente, el plan de seguridad y salud podrá proponer alternativas preventivas a las medidas planificadas aquí, en las condiciones establecidas en el artículo 7 del ya citado Real Decreto 1627/1997. En su conjunto, el plan de seguridad y salud constituirá el conjunto de medidas y actuaciones preventivas derivadas de este estudio, que el contratista se compromete a disponer en las distintas actividades y fases de la obra, sin perjuicio de las modificaciones y actualizaciones a que pueda haber lugar, en las condiciones reglamentariamente establecidas.

La base legal de este estudio, así como del citado Real Decreto 1627/1997, dictado en su desarrollo, es la Ley 31/1995, de 10 de noviembre, de prevención de riesgos laborales, cuyo desarrollo reglamentario, de aplicación directa al estudio de Seguridad y salud, en tanto que establece normas que deben ser observadas parcial o totalmente en su redacción y posterior cumplimiento que, sin perjuicio de las recogidas en el pliego de condiciones de este estudio, se concretan en las siguientes:

- Ley 31/1995, de 8 de noviembre, de Prevención de Riesgos Laborales (B.O.E. del 10-1 1-95). Modificaciones en la Ley 50/1998, de 30 de diciembre.
- Estatuto de los Trabajadores (Real Decreto Legislativo 1/95, de 24 de marzo).
- Reglamento de los Servicios de Prevención (Real Decreto 39/97, de 17 de enero, B.O.E. 31-01-97).
- Modificación del Reglamento de los Servicios de Prevención (Real Decreto 780/1998, de 30 de abril, B.O.E. 01-05-98)
- Desarrollo del Reglamento de los Servicios de Prevención (O.M. de 27-06-97, B.O.E. 04-07-97).
- Reglamento sobre disposiciones mínimas de Seguridad y Salud en las obras de Construcción (Real Decreto 1627/1997, de 24 de octubre, B. O. E. 25- 10-97).
- Reglamento sobre disposiciones mínimas en materia de Señalización de Seguridad y Salud en el Trabajo (Real Decreto 4851/1997, de 14 de abril, B.O.E. 23-04-97).
- Reglamento sobre disposiciones mínimas de Seguridad y Salud en los Lugares Trabajo [excepto Construcción] (Real Decreto 486/97, de 14 de abril, B.O.E. 23-04-97).
- Reglamento sobre disposiciones mínimas de Seguridad y Salud relativas a la Manipulación de Cargas (Real Decreto 487/1997, de 14 de abril, B.O.E. 23-04-97).
- Reglamento sobre disposiciones mínimas de Seguridad y Salud relativas al trabajo con Equipos que incluyen Pantallas de Visualización (Real Decreto 4881/1997, de 14 de abril, B. O. E. 23-04-97).
- Reglamento de Protección de los trabajadores contra los Riesgos relacionados con la Exposición a Agentes Biológicos durante el trabajo (Real Decreto 664/1997, de 12 de mayo, B. O. E. 24-05-97).
- Adaptación en función del progreso técnico del Real Decreto 664/1997 (Orden de 25 de marzo de 1998 (corrección de errores del 15 de abril).

DOCUMENTO	Memoria técnica	ID FIRMA	12296620	PÁGINA	19 / 126
FIRMADO POR 2 FIRMANTES					
1. GONZALO ALONSO FELIX - EL/LA TÉCNICO/A				FECHA FIRMA	
2. ELOISA MURILLO MAZA - ADJUNTA A LA JEFATURA DE SERVICIO				04 de julio de 2024	
				04 de julio de 2024	

COLEGIO OFICIAL DE PERITOS E INGENIEROS TÉCNICOS INDUSTRIALES DE ARAGÓN
VISADO : VIZA245551
<http://cotilaragon.es/validarCSV.aspx?CSV=UJEC31GJOKFRHVE>

28/6
2024

Habilitación Coleg. 4149 (al servicio de la empresa)
Profesional QUINTANILLA LÓPEZ, LUIS MANUEL



- Reglamento de Protección de los trabajadores contra los Riesgos relacionados con la Exposición a Agentes Cancerígenos durante el trabajo (Real Decreto 665/1997, de 12 de mayo, B. O. E. 24-05-97).
- Reglamento sobre disposiciones mínimas de Seguridad y Salud relativas a la utilización por los trabajadores de Equipos de Protección Individual (Real Decreto 773/1997, de 22 de mayo, B.O. E. 12-06-97).
- Reglamento sobre disposiciones mínimas de Seguridad y Salud para la utilización por los trabajadores de los Equipos de Trabajo (Real Decreto 1215/1997, de 18 de julio, B. O. E. 07-08-97).
- Real Decreto 949/1997, de 20 de junio, por el que se establece el certificado de profesionalidad de la ocupación de prevencionista de riesgos laborales.
- Real Decreto 216/1999, de 5 de febrero, sobre disposiciones mínimas de seguridad y salud en el trabajo en el ámbito de las empresas de trabajo temporal.
- Real Decreto 374/2001, de 6 de abril, sobre la protección de la salud y seguridad de los trabajadores contra los riesgos relacionados con los agentes químicos durante el trabajo.
- Real Decreto 614/2001, de 8 de junio, sobre disposiciones mínimas para la protección de la salud y seguridad de los trabajadores frente al riesgo eléctrico.
- Ampliación 1 normativa del Estado.

Adicionalmente, en la redacción del presente estudio, tal y como se especifica en el pliego de condiciones del mismo, se observan las normas, guías y documentos de carácter normativo que han sido adoptadas por otros departamentos ministeriales o por diferentes organismos y entidades relacionadas con la prevención y con la construcción, en particular las que han sido emitidas por el Instituto Nacional de Seguridad e Higiene del Trabajo, por el Ministerio de Industria, por las Comunidades Autónomas, así como normas UNE e ISO de aplicación.

El alcance del presente Estudio se extiende a todos los medios materiales y humanos, que intervengan directa o indirectamente en la ejecución de la obra, incluyendo no sólo los del contratista adjudicatario sino también a los de los posibles subcontratistas, debidamente autorizados por la Dirección Facultativa.

1.2. DATOS GENERALES DE LA OBRA

1.2.1. Promotor

Excmo. Ayuntamiento de Zaragoza. C.I.F: P-5030300G

1.2.2. Denominación

El proyecto a que se refiere el presente ESS se denomina **MEMORIA VALORADA. CAMBIO MATERIAL DE COBERTURA CUBIERTA EDIFICIO ALMACÉN ANTIGUA HARINERA SAN JOSÉ**

1.2.3. Situación

El edificio se emplaza en la avenida San José n.º 201 del municipio de Zaragoza.

1.2.4. Descripción

Por parte del ayuntamiento se realizarán una serie de trabajos previos consistentes en la apertura de hueco en muro perimetral con posterior instalación de una puerta metálica de doble hoja de 4,70m así como

DOCUMENTO	Memoria técnica	ID FIRMA	12296620	PÁGINA	20 / 126
FIRMADO POR 2 FIRMANTES					
1. GONZALO ALONSO FELIX - EL/LA TÉCNICO/A				FECHA FIRMA	
2. ELOISA MURILLO MAZA - ADJUNTA A LA JEFATURA DE SERVICIO				04 de julio de 2024	
				04 de julio de 2024	



la cobertura del foso de la báscula de pesaje, para el acceso de maquinaria por la parte trasera del edificio, de tal forma que quede habilitada la zona de acopio junto a la fachada trasera del edificio.

Actuaciones por parte del adjudicatario

1. Las obras consistirán en la retirada del material de cobertura, de manera acorde al RD 396/2006, de 31 de marzo por el que se establecen las disposiciones mínimas de seguridad y salud aplicables a los trabajos con riesgo de exposición al amianto, realizando el encapsulado, carga a vehículo autorizado para el transporte de residuos peligrosos y gestión administrativa de los documentos de control y seguimiento de los residuos gestionados, para lo que se deberá elaborar un Plan de Trabajo.

2. Se deberá retirar el canalón existente, respetando las bajantes de pluviales existentes en las 4 esquinas del edificio.

3. Posteriormente, se deberá realizar la cobertura mediante la colocación de una chapa simple grecada de acero, perfectamente fijada, con los remates pertinentes tanto en cumbrera como en el encuentro con las fachadas principal y trasera, además de la instalación de canalón metálico, para dotar al edificio de la estanqueidad de cubierta requerida.

Se especifica este tipo de material de cobertura debido a lo provisional de la solución, dado que lo que se pretende es dotar al edificio de la protección de la cubierta necesaria para evitar tanto la entrada de agua como la de animales indeseados para evitar un mayor deterioro del inmueble a la espera de desarrollar un proyecto más ambicioso para dotar al espacio de un nuevo uso, cuando la dotación presupuestaria lo permita.

1.2.5. Presupuesto

El presupuesto de ejecución material del Estudio de Seguridad y Salud asciende a la cantidad de **2467,50 € (Dos mil cuatrocientos sesenta y siete euros con cincuenta céntimos).**

1.2.6. Duración de las obras

Las obras tendrán una duración aproximada de 1 mes.

1.2.7. Unidades constructivas que componen la obra

TRABAJOS DE IMPLANTACIÓN

RETIRADA CUBIERTA DE FIBROCEMENTO

COLOCACIÓN DE CUBIERTA

TRANSPORTE DE ESCOMBROS-TIERRAS A VERTEDERO

1.2.8. Organización de la prevención en la obra

La presencia en el centro de trabajo de los recursos preventivos de cada contratista prevista en la disposición adicional decimocuarta de la Ley 31/1995, de 8 de noviembre, de Prevención de Riesgos Laborales se aplicará a las obras de construcción reguladas en este real decreto, con las siguientes especialidades:



COLEGIO OFICIAL DE PERITOS E INGENIEROS TÉCNICOS
INDUSTRIALES DE ARAGÓN
VISADO : VIZA245551
<http://cotilaragon.es/validar/CSV.aspx?CSV=UJEC31GJOKFHHVE>

28/6
2024

Habilitación
Coleg. 4149 (al servicio de la empresa)
Profesional
QUINTANILLA LÓPEZ, LUIS MANUEL

DOCUMENTO	Memoria técnica	ID FIRMA	12296620	PÁGINA	21 / 126
FIRMADO POR 2 FIRMANTES					
1. GONZALO ALONSO FELIX - EL/LA TÉCNICO/A				FECHA FIRMA	
2. ELOISA MURILLO MAZA - ADJUNTA A LA JEFATURA DE SERVICIO				04 de julio de 2024	
				04 de julio de 2024	



El plan de seguridad y salud determinará la forma de llevar a cabo la presencia de los recursos preventivos.

Cuando, como resultado de la vigilancia, se observe un deficiente cumplimiento de las actividades preventivas, las personas a las que se asigne la presencia deberán dar las instrucciones necesarias para el correcto e inmediato cumplimiento de las actividades preventivas y poner tales circunstancias en conocimiento del empresario para que éste adopte las medidas necesarias para corregir las deficiencias observadas, si éstas no hubieran sido aún subsanadas.

Cuando, como resultado de la vigilancia, se observe ausencia, insuficiencia o falta de adecuación de las medidas preventivas, las personas a las que se asigne esta función deberán poner tales circunstancias en conocimiento del empresario, que procederá de manera inmediata a la adopción de las medidas necesarias para corregir las deficiencias y a la modificación del plan de seguridad y salud en los términos previstos en el artículo 7.4 de este real decreto.

1.2.9. Interferencias y servicios afectados.

Se producirán afecciones al tráfico rodado y tránsito peatonal. Para minimizar dichas afecciones se considera necesaria la ejecución de un acceso a la obra debidamente habilitado y salida señalizada con advertencia a los usuarios de la vía de la salida de camiones. Dicho acceso dispondrá del control de acceso implantado por el contratista.

Las interferencias entre las distintas actividades de la obra serán analizadas por el contratista en función de su propio sistema constructivo.

La ejecución de los trabajos se realizará, siempre manteniendo la premisa de evitar trabajos en las verticales y zonas de influencia de otras actividades y/o respetar las zonas de circulación de la maquinaria y peatones mutuamente, o al menos la adopción de medidas para evitar interferencias.

1.3. RIESGOS PROFESIONALES Y SU PREVENCIÓN EN LAS DIFERENTES UNIDADES DE OBRA

Se describen a continuación los riesgos previsibles en la ejecución de las unidades constructivas que configuran la obra objeto del presente Estudio de Seguridad, así como las medidas de prevención y protecciones, tanto colectivas como individuales, que se consideran más adecuadas para cada caso.

1.3.1. TRABAJOS DE IMPLANTACIÓN

Comprenden los trabajos de delimitación de las zonas de obras, casetas de obra y zona de acopios. La definición del vallado se completará con el sistema de control de acceso seleccionado por el contratista.

- El acceso al interior de las obras se realizará siempre a través de los pasos previstos, quedando terminantemente prohibido el acceso peatonal a través de la puerta destinada a entrada de vehículos, señalizando a tal efecto cada paso con las correspondientes placas normalizadas y con rótulos que hagan referencia a esta prohibición.
- Como medida general, queda prohibido el acceso a la obra a todas personas o vehículos ajenos a la misma, así como a los operarios, técnicos o cualquier otra persona relacionada con los trabajos que no disponga del correspondiente casco y calzado de seguridad, debiendo colocarse, tanto en los accesos como en el interior de la obra, las placas o rótulos que hagan

DOCUMENTO	Memoria técnica	ID FIRMA	12296620	PÁGINA	22 / 126
FIRMADO POR 2 FIRMANTES					
1. GONZALO ALONSO FELIX - EL/LA TÉCNICO/A				FECHA FIRMA	
2. ELOISA MURILLO MAZA - ADJUNTA A LA JEFATURA DE SERVICIO				04 de julio de 2024	
				04 de julio de 2024	



referencia a estas medidas.

- En la caseta destinada a oficina, deberá figurar de forma visible y permanente un cartel con los números de teléfono de urgencias de bomberos, ambulancias y centros asistenciales más próximos, además de aquellos que, en caso de accidente, sea preciso utilizar.
- Existirá asimismo en esta caseta, y en la destinada a botiquín, un plano o croquis con la ubicación de la obra, los centros asistenciales más próximos y los itinerarios óptimos hasta ellos.

1.3.2. RETIRADA CUBIERTA DE FIBROCEMENTO

El perímetro estará en todo momento protegido por barandilla perimetral y redes bajo cubierta. Se instalará línea de vida provisional durante los trabajos.

Para la retirada de la cubierta de fibrocemento se procederá a realizar la actuación por fases:

Desmontaje de elementos singulares.

En primer lugar, deberán ejecutarse tareas de desmontaje de elementos singulares ubicados tanto en el interior como exterior. El procedimiento de ejecución y los equipos de trabajo utilizados serán los establecidos por los Responsables de Demolición del Contratista (Jefe de Obra)

Dentro de estos elementos singulares se encontrarán el siguiente listado no exhaustivo de elementos

- Desmontaje de instalaciones tanto en el interior de las naves como en la fachada de las mismas (luminarias, conductos, ...)
- Desmontaje de cubierta de chapa.

Desmontaje de fibrocemento.

El procedimiento de trabajo para el desmontaje de fibrocemento vendrá definido en el Plan de Trabajo presentado a la autoridad laboral por empresa adjudicataria de las obras.

No obstante, será similar al indicado a continuación:

La edificación para cuando se ejecute el trabajo estará vacía, realizando todo el trabajo de desmontaje de cubierta desde la cubierta. Se dispondrá un andamio escalera para el acceso a la cubierta. Previamente se instalarán las redes de protección bajo cubierta y barandillas perimetrales.

La sujeción de los trabajadores será por medio de arneses sujetos a líneas de vida provisional, instaladas convenientemente a puntos de sujeción homologados. Dicha sujeción la realizarán mediante el anclaje que lleva su arnés anticaída con absorbedor de energía, no permaneciendo en ningún momento del trabajo sin que el personal esté sujeto a la misma.

Se cortarán los anclajes que lleven las placas, mediante cizalla, una vez suelta la placa entre dos personas la sacarán del espacio donde está colocada y procederán a bajarla al suelo mediante medios auxiliares como polipasto o grúa.

En el suelo están otros dos operarios que recogerán las placas y las colocarán encima del plástico con el palet.

Anterior a la bajada de las placas al suelo se colocará un palet en el cual estará preparado un plástico (de suficiente galga para que no haya roturas), con el que se cubrirá totalmente el paquete tras lo cual lo se precintarán, flejarán y etiquetarán. Tras esta operación se cargarán los paquetes de placas de fibrocemento



mediante grúa a vehículo para realizar el transporte a las instalaciones del gestor del residuo.

Dicho transporte será realizado por vehículos que estén debidamente homologados y que puedan realizar dicho transporte.

En caso de rotura de placas en el desmontaje se humectarán los trozos rotos, se recogerán a mano y se aspirará con el aspirador provisto de filtro tipo H (asbestos), los trozos recogidos se colocarán en un saco tipo big-bag, siendo todos ellos debidamente etiquetados.

La ejecución de trabajos de desmontaje de placas de fibrocemento de la cubierta será ejecutada por **empresa dada de alta en el RERA** (Registro de Empresas con Riesgo de Amianto) disponiendo de trabajadores con formación PRL adecuada para ejecutar este tipo de operaciones.

ELABORACIÓN DEL PLAN DE TRABAJO.

Se elaborará un plan de trabajo específico para las actividades con riesgo de exposición al amianto donde se establecerán los procedimientos necesarios para la correcta ejecución y control de las operaciones.

El documento tiene que recoger el conjunto de medidas aplicables necesarias para garantizar la seguridad y salud de los trabajadores con riesgo de exposición al amianto.

Además, dicho plan deberá prever, en particular, lo siguiente:

a) que el amianto o los materiales que lo contengan sean eliminados antes de aplicar las técnicas de demolición o de retirada, salvo en el caso de que dicha eliminación cause un riesgo aún mayor a los trabajadores que si el amianto o los materiales que contengan amianto se dejaran in situ.

b) que, una vez que se hayan terminado las obras de demolición o de retirada del amianto, se asegure de que no existen riesgos debidos a la exposición al amianto en el lugar de trabajo.

El plan de trabajo lo presentará la empresa que realice los trabajos contemplados en el mismo.

El Contratista Principal, como empresario que contrata o subcontrata con otros la realización de trabajos de desmontaje de fibrocemento contenidos en el REAL DECRETO 396/2006, de 31 de marzo, por el que se establecen las disposiciones mínimas de seguridad y salud aplicables a los trabajos con riesgo de exposición al amianto. BOE nº 86 11/04/2006 deberá comprobar que se cuenta con el correspondiente plan de trabajo.

A tales efectos, la empresa contratista o subcontratista deberá remitir a la empresa principal el plan de trabajo, una vez aprobado por la autoridad laboral.

Es obligatoria la aprobación por la Autoridad Laboral del plan de trabajo previo al inicio de las actividades con amianto preceptivas.

La empresa que realice los trabajos debe estar inscrita en el Registro de Empresas con Riesgo de Amianto, RERA, y disponer de los correspondientes libros de registro oficiales.

El plan de trabajo tiene que estar redactado por un técnico superior en la especialidad de Higiene Industrial y hace falta que se adjunte la documentación necesaria que lo acredite.

ESPECIFICACIONES TÉCNICAS.

El plan deberá especificar:

DOCUMENTO	Memoria técnica	ID FIRMA	12296620	PÁGINA	24 / 126
FIRMADO POR 2 FIRMANTES					
1. GONZALO ALONSO FELIX - EL/LA TÉCNICO/A				FECHA FIRMA	
2. ELOISA MURILLO MAZA - ADJUNTA A LA JEFATURA DE SERVICIO				04 de julio de 2024	
				04 de julio de 2024	



- Descripción del trabajo a realizar con especificación del tipo de actividad que corresponda: demolición, retirada, mantenimiento o reparación, trabajos con residuos, etc.
- Tipo de material a intervenir indicando si es friable (amianto proyectado, aislantes térmicos de conducciones, paneles aislantes, etc.) o no friable (fibrocemento, amianto-vinilo, etc.), y en su caso la forma de presentación del mismo en la obra, indicando las cantidades que se manipularán de amianto o de materiales que lo contengan.
- Ubicación del lugar en el que se habrán de efectuar los trabajos.
- La fecha de inicio y la duración prevista del trabajo.
- Relación nominal de los trabajadores implicados directamente en el trabajo o en contacto con el material conteniendo amianto (nombre, apellidos, DNI, y número de afiliación a la Seguridad Social), así como categorías profesionales, oficios, formación y experiencia de dichos trabajadores en los trabajos especificados. No pueden contemplarse la participación de trabajadores de empresas de trabajo temporal (ETT's) de acuerdo con el R. D. 216/1999, de 5 de febrero, sobre disposiciones mínimas de seguridad y salud en el trabajo en el ámbito de empresas de trabajo temporal.
- Procedimientos que se aplicarán y las particularidades que se requieran para la adecuación de dichos procedimientos al trabajo concreto a realizar.
- Las medidas preventivas contempladas para limitar la generación y dispersión de fibras de amianto en el ambiente y las medidas adoptadas para limitar la exposición de los trabajadores al amianto.
- Los equipos utilizados para la protección de los trabajadores, especificando las características y el número de las unidades de descontaminación y el tipo y modo de uso de los equipos de protección individual.
- Medidas adoptadas para evitar la exposición de otras personas que se encuentren en el lugar donde se efectúe el trabajo y en su proximidad.
- Las medidas destinadas a informar a los trabajadores sobre los riesgos a los que están expuestos y las precauciones que deban tomar.
- Las medidas para la eliminación de los residuos de acuerdo con la legislación vigente indicando empresa gestora y vertedero.
- Recursos preventivos de la empresa indicando, en caso de que éstos sean ajenos, las actividades concertadas.
- Procedimiento establecido para la evaluación y control del ambiente de trabajo de acuerdo con lo previsto en este real decreto.

No obstante, lo previsto en los apartados anteriores, los planes de trabajo sucesivos podrán remitirse a lo señalado en los planes anteriormente presentados ante la misma autoridad laboral, respecto de aquellos datos que se mantengan inalterados.

TRAMITACIÓN DEL PLAN DE TRABAJO.

El plan de trabajo se presentará para su aprobación ante la autoridad laboral correspondiente al lugar de trabajo en el que vayan a realizarse tales actividades. Cuando este lugar de trabajo pertenezca a una comunidad autónoma diferente a aquella en que se haya realizado la inscripción en el Registro de empresas

con riesgo por amianto, el empresario deberá presentar, junto con el plan de trabajo, una copia de la ficha de inscripción en dicho Registro.

El plan de trabajo se someterá a la aprobación de la autoridad laboral correspondiente al territorio de la comunidad autónoma donde radiquen las instalaciones principales de la empresa que lo ejecute.

El plazo para resolver y notificar la resolución será de cuarenta y cinco días, a contar desde la fecha en que la solicitud haya tenido entrada en el registro de la autoridad laboral competente; si, transcurrido dicho plazo, no se hubiera notificado pronunciamiento expreso, el plan de trabajo se entenderá aprobado.

DOCUMENTO	Memoria técnica	ID FIRMA	12296620	PÁGINA	25 / 126
FIRMADO POR 2 FIRMANTES					
1. GONZALO ALONSO FELIX - EL/LA TÉCNICO/A				FECHA FIRMA	
2. ELOISA MURILLO MAZA - ADJUNTA A LA JEFATURA DE SERVICIO				04 de julio de 2024	
				04 de julio de 2024	

COLEGIO OFICIAL DE PERITOS E INGENIEROS TÉCNICOS INDUSTRIALES DE ARAGÓN

VISADO : VIZA245551

<http://cotilaragon.e-visado.net/ValidarCSV.aspx?CSV=UJEC81GI0KRFHVE>

28/6
2024

Habilitación
Profesional

Coleg. 4149 (al servicio de la empresa)
QUINTANILLA LÓPEZ, LUIS MANUEL



En la tramitación del expediente deberá recabarse el informe de la Inspección de Trabajo y Seguridad Social y de los órganos técnicos en materia preventiva de las correspondientes comunidades autónomas.

Cuando la autoridad laboral que apruebe un plan de trabajo sea diferente de la del territorio donde la empresa se encuentra registrada, remitirá copia de la resolución aprobatoria del plan a la autoridad laboral del lugar donde figure registrada.

TAREAS DE DESMONTAJE Y COLOCACIÓN DE CUBIERTA.

Las tareas de desmontaje y colocación de cubierta, por riesgo de altura, son tareas que intrínsecamente según la legislación vigente en materia de prevención de riesgos laborales requieren la presencia de un recuso preventivo.

La persona designada como Recurso preventivo será persona competente. A tal fin dispondrá de cualificación adecuada para dirigir las tareas de desmontaje y demolición de elementos y formación en materia de prevención de riesgos laborales adecuada según lo establecido en el Convenio de Construcción vigente.

PRESENCIA DE RECURSO PREVENTIVO EN DEMOLICIONES Y DESMONTAJES

- Las tareas de desmontaje y colocación de cubierta serán supervisadas por un recurso preventivo el cual vigilará el cumplimiento del listado no exhaustivo de tareas:
- El personal que participe en las tareas será personal competente disponiendo de la cualificación adecuada y la formación de prevención de riesgos laborales adecuada según lo establecido en el Convenio de Construcción vigente.
- Dirigirá las tareas según el plan establecido, de manera que se eviten imprevistos que pudieran comprometer la integridad física de los trabajadores.
- Uso obligatorio de casco, chaleco, arnés y calzado de seguridad por el personal que lleven a cabo las tareas.
- Vigilará la ausencia de peatones trabajadores ajenos a los trabajos, en las zonas destinadas a trabajar.
- Vigilará la ausencia de trabajadores sobre la cubierta. Este tipo de actividades deben ser planificadas conforme a procedimientos de trabajo específicos y no están previstas en el presente documento.
- Vigilará la adecuada señalización de los trabajos, tanto en lo relativo a los trabajos, como a la señalización vial provisional en calles adyacentes.
- Coordinará las distintas actividades para impedir simultaneidad de trabajos bajo la misma vertical.
- Comprobará el correcto estado de los equipos de trabajo (camión grúa ...), medios auxiliares de elevación de cargas (ganchos, cadenas, eslingas, etc...) que participen en la operación.
- En tareas de desmontaje y colocación, comprobará la correcta sujeción de la carga a puntos (se usarán tres medios auxiliares de elevación de cargas homologados, separados 120 grados entre sí.)
- Bajo ningún concepto permitirá la presencia de trabajadores bajo la vertical de la carga suspendida.
- Vigilará el uso de arnés anticaída cuando su presencia sea necesaria.

MEDIDAS GENERALES DE PREVENCIÓN

- El perímetro estará protegido desde la estructura por barandilla tipo sargento / andamios de acceso y se instalará línea de vida y redes de seguridad.
- Se suspenderán los trabajos con vientos superiores a los 60 km/h, en prevención del riesgo de caída de personas u objetos.



- Todos los huecos de la cubierta permanecerán tapados con madera clavada y redes, hasta el inicio de su cerramiento definitivo se descubrirán conforme vayan a cerrarse.
- Los faldones se mantendrán libres de objetos que puedan dificultar los trabajos o los desplazamientos seguros.
- Se establecerán "caminos de circulación", formados por una anchura de 60 cm.
- Los recipientes para transportar materiales de sellado se llenarán al 50% para evitar derrames innecesarios.
- Los acopios se repartirán en cubierta, evitando las sobrecargas puntuales.
- los materiales se izarán sobre plataformas, perfectamente apilados y nivelados los paquetes y atado el conjunto a la plataforma de izado para evitar derrames y desprendimientos durante el transporte.
- En todo momento se mantendrá limpia y libre de obstáculos que dificulten la circulación o los trabajos.
- Los plásticos, cartón, papel y flejes, procedentes de los diversos empaquetados, se recogerán inmediatamente que se hayan abierto los paquetes, para su eliminación posterior.

MEDIDAS DE PROTECCIÓN COLECTIVAS

- Se acotarán con vallas las áreas de trabajo.
- Se establecerán accesos obligados a la zona de trabajo, debidamente protegidos, cerrando huecos que a nivel del suelo pudieran constituir accesos incontrolados a la obra.
- Se colocará la señalización de seguridad adecuada para advertir de riesgos y recordar obligaciones o prohibiciones para evitar accidentes.
- Apeos y apuntalamientos, que garanticen la estabilidad de los elementos que pudieran desprenderse durante los trabajos.
- Instalación de líneas de vida y puntos de anclaje provisionales
- Se colocarán extintores de polvo polivalente de 12 Kg. de carga en la que se efectúen trabajos con riesgo de incendio, en número de uno cada 200 metros cuadrados o fracción.
- Redes de seguridad y barandillas perimetrales.
- Andamios de escalera como acceso adecuado a la cubierta
- Tableros o planchas rígidas en huecos horizontales
- Acopio adecuado de materiales
- Señalizar obstáculos

DOCUMENTO	Memoria técnica	ID FIRMA	12296620	PÁGINA	27 / 126
FIRMADO POR 2 FIRMANTES					
1. GONZALO ALONSO FELIX - EL/LA TÉCNICO/A				FECHA FIRMA	
2. ELOISA MURILLO MAZA - ADJUNTA A LA JEFATURA DE SERVICIO				04 de julio de 2024	
				04 de julio de 2024	

COGITAR

COLEGIO OFICIAL DE PERITOS E INGENIEROS TÉCNICOS INDUSTRIALES DE ARAGÓN
VISADO : VIZA245551
<http://cotilaragon.es/validar/CSV.aspx?CSV=UJEC31GJOKFHHVE>

28/6
2024

Habilitación Profesional
Coleg. 4149 (al servicio de la empresa)
QUINTANILLA LÓPEZ, LUIS MANUEL



- Ganchos de servicio
- Paralización de los trabajos en condiciones meteorológicas adversas

MEDIDAS DE PROTECCIÓN PERSONAL

- Casco de seguridad (todo el personal a pie)
- Botas de seguridad (todo el personal)
- Ropa de trabajo.
- Guantes de cuero
- Arnés de seguridad
- EPIs específicos amianto.

1.3.3. COLOCACIÓN DE CUBIERTA

Esta unidad corresponde a todos los trabajos a realizar en cubierta para la colocación de cobertura de chapa de acero, remates de chapa y cierre de huecos en cubierta tras desmontaje de la cubierta de fibrocemento.

El perímetro estará en todo momento protegido por barandilla perimetral y redes bajo cubierta. Se instalará línea de vida provisional durante los trabajos.

RIESGOS DETECTABLES MÁS COMUNES

- Caída de personas a distinto nivel.
- Caída de personas al mismo nivel.
- Caída de objetos a niveles inferiores.
- Sobreesfuerzos.
- Quemaduras.
- Golpes o cortes por manejo de herramientas manuales.

MEDIDAS GENERALES DE PREVENCIÓN

- El perímetro estará protegido desde la estructura por barandilla tipo sargento / andamios de acceso y se instalará línea de vida y redes de seguridad.
- Se suspenderán los trabajos con vientos superiores a los 60 km/h, en prevención del riesgo de caída de personas u objetos.
- Todos los huecos de la cubierta permanecerán tapados con madera clavada y redes, hasta el inicio de su cerramiento definitivo se descubrirán conforme vayan a cerrarse.
- Los faldones se mantendrán libres de objetos que puedan dificultar los trabajos o los desplazamientos seguros.

DOCUMENTO	Memoria técnica	ID FIRMA	12296620	PÁGINA	28 / 126
FIRMADO POR 2 FIRMANTES					
1. GONZALO ALONSO FELIX - EL/LA TÉCNICO/A				FECHA FIRMA	
2. ELOISA MURILLO MAZA - ADJUNTA A LA JEFATURA DE SERVICIO				04 de julio de 2024	
				04 de julio de 2024	



COLEGIO OFICIAL DE PERITOS E INGENIEROS TÉCNICOS
INDUSTRIALES DE ARAGÓN
VISADO : VIZA245551
<http://cotilaragon.e-visado.net/ValidarCSV.aspx?CSV=UJEC81GJ0KFRHVE>

28/6
2024

Habilitación
Coleg. 4149 (al servicio de la empresa)
Profesional
QUINTANILLA LÓPEZ, LUIS MANUEL



- Se establecerán "caminos de circulación", formados por una anchura de 60 cm.
- Los recipientes para transportar materiales de sellado se llenarán al 50% para evitar derrames innecesarios.
- Los acopios se repartirán en cubierta, evitando las sobrecargas puntuales.
- los materiales se izarán sobre plataformas, perfectamente apilados y nivelados los paquetes y atado el conjunto a la plataforma de izado para evitar derrames y desprendimientos durante el transporte.
- En todo momento se mantendrá limpia y libre de obstáculos que dificulten la circulación o los trabajos.
- Los plásticos, cartón, papel y flejes, procedentes de los diversos empaquetados, se recogerán inmediatamente que se hayan abierto los paquetes, para su eliminación posterior.

MEDIDAS DE PROTECCIÓN COLECTIVAS

- Se acotarán con vallas las áreas de trabajo.
- Se establecerán accesos obligados a la zona de trabajo, debidamente protegidos, cerrando huecos que a nivel del suelo pudieran constituir accesos incontrolados a la obra.
- Se colocará la señalización de seguridad adecuada para advertir de riesgos y recordar obligaciones o prohibiciones para evitar accidentes.
- Apeos y apuntalamientos, que garanticen la estabilidad de los elementos que pudieran desprenderse durante los trabajos.
- Instalación de líneas de vida y puntos de anclaje provisionales
- Se colocarán extintores de polvo polivalente de 12 Kg. de carga en la que se efectúen trabajos con riesgo de incendio, en número de uno cada 200 metros cuadrados o fracción.
- Redes de seguridad y barandillas perimetrales.
- Andamios de escalera como acceso adecuado a la cubierta
- Tableros o planchas rígidas en huecos horizontales
- Acopio adecuado de materiales
- Señalizar obstáculos
- Ganchos de servicio
- Paralización de los trabajos en condiciones meteorológicas adversas

DOCUMENTO	Memoria técnica	ID FIRMA	12296620	PÁGINA	29 / 126
FIRMADO POR 2 FIRMANTES					
1. GONZALO ALONSO FELIX - EL/LA TÉCNICO/A				FECHA FIRMA	
2. ELOISA MURILLO MAZA - ADJUNTA A LA JEFATURA DE SERVICIO				04 de julio de 2024	
				04 de julio de 2024	



COLEGIO OFICIAL DE PERITOS E INGENIEROS TÉCNICOS INDUSTRIALES DE ARAGÓN

VISADO : VIZA24551

<http://cotilaragon.e-visado.net/ValidarCSV.aspx?CSV=UJEC31GJOKRPHVZ>

28/6
2024

Habilitación Coleg. 4149 (al servicio de la empresa)
Profesional QUINTANILLA LÓPEZ, LUIS MANUEL



MEDIDAS DE PROTECCIÓN PERSONAL

- Casco de polietileno (con barbuquejo).
- Botas de seguridad.
- Botas de goma.
- Guantes de cuero impermeabilizados.
- Guantes de goma o P.V.C.
- Arnés anticaída.
- Ropa de trabajo.
- Trajes para tiempo lluvioso.
- Cinturón portaherramientas

1.3.4. TRANSPORTE DE ESCOMBROS-TIERRAS A VERTEDERO

1.4. RIESGOS PRODUCIDOS POR AGENTES ATMOSFÉRICOS

- Por efecto mecánico del viento.
- Por tormentas con aparato eléctrico.
- Por efecto del hielo, la nieve, la lluvia o el calor.

Se paralizarán todos los trabajos que se vean afectados por las condiciones climatológicas adversas.

1.5. RIESGOS DE INCENDIO

- En almacenes provisionales o definitivos, vehículos, instalaciones eléctricas, barracones, etc.
- Por uso de productos altamente inflamables.

Toda actividad con elevado riesgo de incendio se realizará previa autorización expresa del trabajo, siendo supervisado el mismo por el recurso preventivo.

Se coordinarán los trabajos para evitar interferencias entre gremios con materiales inflamables y otros generadores de fuentes de ignición (pinturas con soldadura y sopletes....)

1.6. RIESGOS DE DAÑOS A TERCEROS



- Derivados de la intromisión descontrolada de personas en la obra, durante las horas de trabajo o descanso.
- Atropellos por vehículos al entrar o salir de la obra.
- Caída de objetos sobre personas.
- Caída de personas al mismo o diferente nivel.

1.7. PREVENCIÓN DE RIESGOS DE DAÑOS A TERCEROS

1.7.1. Medidas preventivas

- Antes de comenzar los trabajos se deberán conocer los servicios públicos que puedan resultar afectados, tales como: agua, gas, electricidad, saneamiento, etc. Por otra parte, existirán riesgos derivados de la circulación de vehículos. Además, en la actualidad el terreno donde se ubicará la futura obra, entraña un riesgo, ya que pueden acceder personas que pudieran verse involucradas en un accidente. Por ello es preciso adoptar las medidas necesarias para aislar dentro del recinto de la obra aquellos riesgos que pudieran afectar a terceras personas que no intervienen en la misma. Se impedirá el paso a personal ajeno.

1.7.2. Protecciones colectivas

- Señalización de la existencia del riesgo.
- Vallado.
- Señalización de los accesos naturales a la obra, prohibiéndose el paso de toda persona ajena a la misma, colocándose en su caso los crecimientos necesarios.
- Instalación de vallas, cintas de balizamiento, etc.
- Líneas de vida, redes de seguridad, barandillas y andamios homologados.

1.8. MEDIOS AUXILIARES, RIESGOS Y SU PREVENCIÓN

1.8.1. ANDAMIOS SOBRE BORRIQUETAS

Riesgos profesionales

- Caídas a distinto nivel.
- Caídas al mismo nivel
- Caídas al vacío.
- Golpes o aprisionamiento durante las operaciones de montaje y desmontaje.



- Los derivados del uso de tablonos y madera de pequeña sección o en mal estado (roturas, fallos, cimbreos).

Medidas preventivas

- Las borriquetas siempre se montarán perfectamente niveladas, para evitar los riesgos por trabajar sobre superficies inclinadas.
- Las borriquetas de madera estarán sanas, perfectamente encoladas y sin oscilaciones, deformaciones y roturas, para eliminar los riesgos por fallo, rotura espontánea o cimbreo.
- Las plataformas de trabajo se anclarán perfectamente a las borriquetas, en evitación de balanceos u otros movimientos indeseables.
- Las plataformas de trabajo no sobresaldrán por los laterales de las borriquetas más de 40 cm., para evitar el riesgo de vuelcos por basculamiento.
- Las borriquetas no estarán separadas "a ejes" entre sí más de 2,5 m. para evitar las grandes flechas, indeseables para las plataformas de trabajo, ya que aumentan los riesgos al cimbra.
- Los andamios se formarán sobre un mínimo de dos borriquetas. Se prohíbe expresamente, la sustitución de éstas, (o alguna de ellas), por "bidones", "pilas de materiales" y similares, para evitar situaciones inestables.
- Sobre los andamios sobre borriquetas, sólo se mantendrá el material estrictamente necesario y repartido uniformemente por la plataforma de trabajo para evitar las sobrecargas que mermen la resistencia de los tablonos.
- Las borriquetas metálicas de sistema de apertura de cierre o tijera, estarán dotadas de cadenas limitadoras de la apertura máxima, tales, que garanticen su perfecta estabilidad.
- Las plataformas de trabajo sobre borriquetas, tendrán una anchura mínima de 60 cm., (3 tablonos trabados entre sí), y el grosor del tablón será como mínimo de 7 cm.
- Los andamios sobre borriquetas, cuya plataforma de trabajo esté ubicada a 2 ó más metros de altura, estarán dotados de barandillas sólidas de 90 cm. de altura, formadas por pasamanos, listón intermedio y rodapié.
- Las borriquetas metálicas para sustentar plataformas de trabajo ubicadas a 2 ó más metros de altura, se arriostrarán entre sí, mediante "cruces de San Andrés", para evitar los movimientos oscilatorios, que hagan el conjunto inseguro.
- Los trabajos en andamios sobre borriquetas en lugares con riesgo de caídas en altura tendrán que ser protegidos del riesgo de caída desde altura por alguno de estos sistemas:
 - A) Cables en los que amarrar el fiador del cinturón de seguridad.
 - B) Cuelgue desde los puntos preparados para ello.
 - C) Montaje de "pies derechos" firmemente acunados al suelo y al techo, en lo que instalar una barandilla sólida de 90 cm. de altura, medidos desde la plataforma de trabajo, formada por pasamanos, listón intermedio y rodapié.
- Se prohíbe formar andamios sobre borriquetas metálicas simples cuyas plataformas de trabajo deban ubicarse a 6 ó más metros de altura.
- Se prohíbe trabajar sobre plataformas sustentadas en borriquetas apoyadas a su vez sobre otro andamio de borriquetas.
- La iluminación eléctrica mediante portátiles a utilizar en trabajos sobre andamios de borriquetas, estará montada a base de manguera antihumedad con portalámparas estanco de seguridad con

DOCUMENTO	Memoria técnica	ID FIRMA	12296620	PÁGINA	32 / 126
FIRMADO POR 2 FIRMANTES		FECHA FIRMA			
1. GONZALO ALONSO FELIX - EL/LA TÉCNICO/A		04 de julio de 2024			
2. ELOISA MURILLO MAZA - ADJUNTA A LA JEFATURA DE SERVICIO		04 de julio de 2024			



mango aislante y rejilla protectora de la bombilla, conectados a los cuadros de distribución.

- La madera a emplear será sana, sin defectos ni nudos a la vista, para evitar los riesgos por rotura de los tabloneros que forman una superficie de trabajo.

Protecciones Individuales

Las prendas de protección personal estarán homologadas por la C.E.

Además de las prendas de protección obligatoria para desempeñar la tarea específica sobre los andamios sobre borriquetas, se han de utilizar:

- Calzado antideslizante.
- Botas de seguridad.
- Cinturón de seguridad (para trabajos sobre plataforma ubicados a 2 ó más metros de altura).

1.8.2. ANDAMIOS METÁLICOS TUBULARES

Riesgos profesionales

- Caídas a distinto nivel.
- Caídas al mismo nivel
- Caídas al vacío.
- Atrapamientos durante el montaje.
- Caída de objetos.
- Golpes por objetos.
- Los derivados del trabajo realizado a la intemperie.
- Sobreesfuerzos.

Medidas preventivas

Los andamios tubulares se montarán según la distribución y accesos indicados en los planos del fabricante.

Durante el montaje de los andamios metálicos tubulares se tendrán presentes las siguientes especificaciones preventivas:

- No se iniciará un nuevo nivel sin antes haber concluido el nivel de partida con todos los elementos de estabilidad (cruce de San Andrés, y arriostramientos).
- La seguridad alcanzada en el nivel de partida ya consolidada, será tal, que ofrecerá las garantías necesarias como para poder amarrar a él el fiador del cinturón de seguridad.
- Las barras, módulos tubulares y tabloneros, se izarán mediante sogas de cáñamo atadas con "nudos de marinero" (o mediante eslingas normalizadas).
- Las plataformas de trabajo se consolidarán inmediatamente tras su formación, mediante las abrazaderas de sujeción contra basculamientos.
- Los tornillos de las mordazas, se apretarán por igual, realizándose una inspección del tramo ejecutado antes de iniciar el siguiente en prevención de los riesgos por la existencia de tornillos flojos, o de falta de alguno de ellos.



- Las uniones entre tubos se efectuarán mediante los "nudos" o "bases" metálicas, o bien mediante las mordazas y pasadores previstos, según los modelos comercializados.
- Las plataformas de trabajo tendrán un mínimo de 60 cm. de anchura.
- Las plataformas de trabajo se limitarán delantera, lateral y posteriormente, por un rodapié de 15 cm.
- Las plataformas de trabajo tendrán montada sobre la vertical del rodapié posterior una barandilla sólida de 90 cm. de altura, formada por pasamanos, listón intermedio y rodapié.
- Las plataformas de trabajo, se inmovilizarán mediante abrazaderas.
- Los módulos de apoyo de los andamios tubulares, se apoyarán sobre tablonos de reparto de cargas en las zonas de apoyo directo sobre el terreno.
- La comunicación vertical del andamio tubular quedará resuelta mediante la utilización de escaleras prefabricadas (elemento auxiliar del propio andamio).
- Se prohíbe el apoyo de los andamios tubulares sobre suplementos formados por bidones, pilas de materiales diversos, "torretas de madera diversas", etc.
- Las plataformas de apoyo de los tornillos sin fin (husillos de nivelación), de base de los andamios tubulares dispuestos sobre tablonos de reparto, se clavarán a éstos con clavos de acero, hincados a fondo y sin doblar.
- Se prohíbe trabajar sobre plataformas dispuestas sobre la coronación de andamios tubulares, si antes no se han cercado con barandillas sólidas de 90 cm. de altura por pasamanos, barra intermedia y rodapié.
- Los andamios tubulares sobre módulos con escalerilla lateral, se montarán con ésta hacia la cara exterior, es decir, hacia la cara en la que no se trabaja.
- Se prohíbe el uso de andamios de borriquetas apoyadas sobre las plataformas de trabajo de los andamios tubulares.
- Los andamios tubulares se montarán a una distancia igual o inferior a 30 cm. del parámetro vertical en el que se trabaja.
- Los andamios tubulares se arriostarán a los paramentos verticales, anclándolos a los "puntos fuertes de seguridad" previstos según detalle de planos en las fachadas (o paramentos).
- Las cargas se izarán hasta las plataformas de trabajo mediante garruchas montadas sobre horcas tubulares sujetas mediante un mínimo de dos bridas al andamio tubular.
- Se prohíbe hacer "pastas" directamente sobre las plataformas de trabajo en prevención de superficies resbaladizas que pueden hacer caer a los trabajadores.
- Los materiales se repartirán uniformemente sobre un talón ubicado a media altura en la parte posterior de la plataforma de trabajo, sin que su existencia merme la superficie útil de la plataforma.
- Se prohíbe trabajar sobre plataformas ubicadas en cotas por debajo de otras plataformas en las que se está trabajando, en prevención de accidentes por caída de objetos.
- Si se debe permitir trabajar al unísono en sendas plataformas superpuestas, hay que instalar una visera o plataforma intermedia de protección.
- Se prohíbe trabajar sobre los andamios tubulares bajo los regímenes de vientos fuertes en prevención de caídas.



Protecciones Individuales

Las prendas de protección personal estarán homologadas por la C.E.

- Casco de polietileno, preferible con barbuquejo.
- Ropa de trabajo.
- Calzado antideslizante.

Además durante el montaje se utilizarán:

- Botas de seguridad (según casos).
- Calzado antideslizante.
- Cinturón de seguridad (clases A o C).

1.8.3. ESCALERAS DE MANO

Riesgos profesionales

- Caídas al mismo nivel.
- Caídas a distinto nivel
- Caídas al vacío.
- Deslizamiento por incorrecto apoyo (falta de zapatas, etc.).
- Rotura por defectos ocultos.
- Los derivados de los usos inadecuados o de los montajes peligrosos (empalme de escaleras, formación de plataformas de trabajo, escaleras "cortas" para la altura a salvar, etc.).

Medidas preventivas

A. De aplicación al uso de escaleras de madera.

- Las escaleras de madera, tendrán los largueros de una sola pieza, sin defectos ni nudos que puedan mermar su seguridad.
- Los peldaños (travesaños) de madera estarán ensamblados.
- Las escaleras de madera estarán protegidas de la intemperie mediante barnices transparentes, para que no oculten los posibles defectos.

B. De aplicación al uso de escaleras metálicas.

- Los largueros serán de una sola pieza y estarán sin deformaciones o abolladuras que puedan mermar su seguridad.
- Las escaleras metálicas estarán pintadas con pinturas antioxidación que las preserven de las agresiones de la intemperie.



- Las escaleras metálicas a utilizar, no estarán suplementadas con uniones soldadas.
- El empalme de escaleras metálicas se realizará mediante la instalación de los dispositivos industriales fabricados para tal fin.

C. De aplicación al uso de escaleras de tijera.

- Estarán dotadas en su articulación superior, de topes de seguridad de apertura.
- Dispondrán hacia la mitad de su altura, de cadenilla (o cable de acero) de limitación de apertura máxima.
- Se utilizarán siempre como tales abriendo ambos largueros para no mermar su seguridad.
- En su posición de uso, estarán montadas con los largueros en posición de máxima apertura para no mermar su seguridad.
- Nunca se utilizarán a modo de borriquetas para sustentar las plataformas de trabajo.
- No se utilizarán, si la posición necesaria sobre ellas para realizar un determinado trabajo, obliga a ubicar los pies en los 3 últimos peldaños.
- Se utilizarán montadas siempre sobre pavimentos horizontales (o sobre superficies provisionales horizontales).

D. Para el uso de escaleras de mano, independientemente de los materiales que las constituyen.

- Se prohíbe la utilización de escaleras de mano para salvar alturas superiores a 7 m.
- Se prohíbe el acceso a lugares de altura igual o superior a 7 m. mediante el uso de escaleras de mano sin largueros reforzados en el centro. Para alturas a partir de 7 m. se recomiendan escaleras telescópicas.
- Las escaleras de mano a utilizar estarán dotadas en su extremo inferior de zapatas antideslizantes de Seguridad.
- Las escaleras de mano a utilizar, estarán firmemente amarradas en su extremo superior al objeto o estructura al que dan acceso.
- Las escaleras de mano, se instalarán de tal forma, que su apoyo inferior diste de la proyección vertical del superior, 1/4 de longitud del larguero entre apoyos.
- Se prohíbe transportar pesos a mano (o a hombros), iguales o superiores a 25 kg. sobre la escalera de mano.
- Se prohíbe apoyar la base de las escaleras de mano sobre lugares u objetos poco firmes que pueden mermar la estabilidad de este medio auxiliar.
- El acceso de operarios a través de las escaleras de mano, se realizará de uno en uno. Se prohíbe la utilización de las escaleras a dos o más operarios a la vez.
- El ascenso y descenso a través de las escaleras de mano de esta obra, se efectuará



COLEGIO OFICIAL DE PERITOS E INGENIEROS TÉCNICOS
INDUSTRIALES DE ARAGÓN
VISADO : VIZA245551
<http://cotilaragon.e-visado.net/ValidarCSV.aspx?CSV=UJEC31GJOKRHHVE>

28/6
2024

Habilitación
Profesional
Coleg. 4149 (al servicio de la empresa)
QUINTANILLA LÓPEZ, LUIS MANUEL

DOCUMENTO	Memoria técnica	ID FIRMA	12296620	PÁGINA	36 / 126
FIRMADO POR 2 FIRMANTES					
1. GONZALO ALONSO FELIX - EL/LA TÉCNICO/A				FECHA FIRMA	
2. ELOISA MURILLO MAZA - ADJUNTA A LA JEFATURA DE SERVICIO				04 de julio de 2024	
				04 de julio de 2024	



frontalmente; es decir, mirando directamente hacia los peldaños que se están utilizando.

Protecciones Individuales

Las prendas de protección personal estarán homologadas por la C.E.

- Casco de polietileno.
- Botas de seguridad.
- Botas de goma o de P.V.C.
- Calzado antideslizante.
- Cinturón de seguridad clase A o C.

1.8.4. INSTALACIÓN ELÉCTRICA PROVISIONAL DE OBRA

Riesgos profesionales

- Contactos eléctricos directos.
- Contactos eléctricos indirectos.
- Los derivados de caídas de tensión en la instalación por sobrecarga, (abuso o incorrecto cálculo de la instalación).
- Mal funcionamiento de los mecanismos y sistemas de protección.
- Mal comportamiento de las tomas de tierra.
- Caídas al mismo nivel.
- Caídas a distinto nivel.

Medidas preventivas

- A. Para los cables
- El calibre o sección del cableado será siempre el adecuado para la carga eléctrica que ha de soportar en función del cálculo realizado para la maquinaria e iluminación prevista.
 - Los hilos tendrán la funda protectora aislante sin defectos apreciables (rasgones y asimilables). No se admitirán tramos defectuosos en este sentido.
 - La distribución general desde el cuadro general de la obra a los cuadros secundarios se efectuará mediante manguera eléctrica antihumedad.
 - El tendido de los cables para cruzar viales de obra, se efectuará enterrado. Se señalará el "paso del cable" mediante una cubrición permanente de tablonos que tendrán por objeto el proteger mediante reparto de cargas y señalar la existencia del "paso eléctrico" a los vehículos. La profundidad de la zanja mínima, será entre 40 y 50 cm. el cable irá además protegido en el interior de un tubo rígido.
 - Los empalmes entre mangueras siempre estarán elevados. Se prohíbe mantenerlos en el suelo.
 - Los empalmes provisionales entre mangueras, se ejecutarán mediante conexiones normalizadas estancos antihumedad.

DOCUMENTO	Memoria técnica	ID FIRMA	12296620	PÁGINA	37 / 126
FIRMADO POR 2 FIRMANTES					
1. GONZALO ALONSO FELIX - EL/LA TÉCNICO/A				FECHA FIRMA	
2. ELOISA MURILLO MAZA - ADJUNTA A LA JEFATURA DE SERVICIO				04 de julio de 2024	
				04 de julio de 2024	

COGIAR

COLEGIO OFICIAL DE PERITOS E INGENIEROS TÉCNICOS INDUSTRIALES DE ARAGÓN

VISADO : VIZA24551

<http://cogitaragon.e-visado.net/ValidarCSV.aspx?CSV=UJEC31GJOKRPHVZE>

28/6
2024

Habilitación
Profesional
Coleg. 4149 (al servicio de la empresa)
QUINTANILLA LÓPEZ, LUIS MANUEL



- Los empalmes definitivos se ejecutarán utilizando cajas de empalmes normalizadas estancos de seguridad.
- Las mangueras de "alargadera", por ser provisionales y de corta estancia pueden llevarse tendidas por el suelo, pero arrimadas a los paramentos verticales.
- Las mangueras de "alargadera" provisionales, se empalmarán mediante conexiones normalizadas estancos antihumedad o fundas aislantes termorretráctiles.
- Considerar que habrá en algún momento de la obra multitud de "portátiles".

B. Para los interruptores

- Se ajustarán expresamente, a los especificados en el Reglamento Electrotécnico de Baja Tensión.
- Los interruptores se instalarán en el interior de cajas normalizadas, provistas de puerta de entrada con cerradura de seguridad.
- Los armarios de interruptores poseerán adherida sobre su puerta una señal normalizada de "peligro, electricidad".
- Los armarios de interruptores serán colgados, bien de los parámetros verticales, bien de "pies derechos" estables.

C. Para los cuadros eléctricos

- Serán metálicos de tipo para la intemperie, con puerta y cerraja de seguridad (con llave), según norma UNE-20324.
- Pese a ser de tipo para la intemperie, se protegerán del agua de lluvia mediante viseras eficaces como protección adicional.
- Los cuadros eléctricos metálicos tendrán la carcasa conectada a tierra.
- Poseerán adherida sobre la puerta una señal normalizada de "peligro, electricidad".
- Los cuadros eléctricos se colgarán pendientes de tableros de madera recibidos a los paramentos verticales o bien, a "pies derechos" firmes.
- Las maniobras de ejecución en el cuadro eléctrico general se efectuarán subido a una banqueta de maniobra o alfombrilla aislante calculados expresamente para realizar la maniobra con seguridad.
- Los cuadros eléctricos, estarán dotados de enclavamiento de apertura.

D. Para las tomas de energía

- Las tomas de corriente de los cuadros se efectuarán de los cuadros de distribución, mediante clavijas normalizadas blindadas (protegidas contra contactos directos) y siempre que sea posible, con enclavamiento.
- Cada toma de corriente suministrará energía eléctrica a un solo aparato o máquina herramienta.
- La tensión siempre estará en la clavija "hembra", nunca en la "macho", para evitar los contactos eléctricos directos.

E. Para la protección de los circuitos

- Los interruptores automáticos se instalarán en todas las líneas de toma de corriente de los cuadros de distribución y de alimentación a todas las máquinas, aparatos y máquinas-herramientas de funcionamiento eléctrico.
- Los circuitos generales estarán también protegidos con interruptores.
- La instalación de alumbrado general, para las "instalaciones provisionales de obra y de primeros auxilios" y demás casetas, estará protegida por interruptores automáticos magnetotérmicos.

DOCUMENTO	Memoria técnica	ID FIRMA	12296620	PÁGINA	38 / 126
FIRMADO POR 2 FIRMANTES		FECHA FIRMA			
1. GONZALO ALONSO FELIX - EL/LA TÉCNICO/A		04 de julio de 2024			
2. ELOISA MURILLO MAZA - ADJUNTA A LA JEFATURA DE SERVICIO		04 de julio de 2024			



- Toda la maquinaria eléctrica estará protegida por un disyuntor diferencial.
- Todas las líneas estarán protegidas por un disyuntor diferencial.
- Los disyuntores diferenciales se instalarán de acuerdo con las siguientes sensibilidades.

300 mA.- (Según R.E.-B.T.) - Alimentación a la máquina

30 mA.- (Según R.E.-B.T.) - Alimentación máquina como mejora del nivel de seguridad

30 mA.- Para las instalaciones eléctricas de alumbrado no portátil.

F. Tomas de tierra

- El transformador de la obra será dotado de una toma de tierra ajustada a los Reglamentos vigentes y a las normas propias de la compañía eléctrica suministradora en la zona.
- Las partes metálicas de todo equipo eléctrico dispondrán de toma de tierra.
- El neutro de la instalación estará puesto a tierra.
- La toma de tierra se efectuará a través de la pica o placa de cada cuadro general.
- El hilo de toma de tierra, siempre estará protegido con macarrón en colores amarillo y verde. Se prohíbe expresamente utilizarlo para otros usos.
- Se instalarán tomas de tierra independientes en los carriles para estancia o desplazamiento de máquinas (grúas, locomotoras, blondín).
- La toma de tierra de las máquinas-herramientas que no estén dotadas de doble aislamiento, se efectuará mediante hilo neutro en combinación con el cuadro de distribución correspondiente y el cuadro general de obra.
- Las tomas de tierra calculadas estarán situadas en el terreno de tal forma, que su funcionamiento y eficacia sea requerido por la instalación.
- La conductividad del terreno se aumentará vertiendo agua en el lugar de hincado de la pica (placa o conductor) de forma periódica.
- El punto de conexión de la pica (placa o conductor), estará protegido en el interior de una arqueta practicable.
- Las tomas de tierra de cuadros eléctricos generales distintos, serán independientes eléctricamente.

G. Instalación de alumbrado

- La iluminación de los tajos será siempre la adecuada para realizar los trabajos con seguridad.
- La iluminación general de los tajos será mediante proyectores ubicados sobre "pies derechos" firmes.
- La iluminación mediante portátiles cumplirá la siguiente norma:
 - Portalámparas estanco de seguridad con mango aislante, rejilla protectora de la bombilla dotada de gancho de cuelgue a la pared, manguera antihumedad, clavija de conexión normalizada estanca de seguridad, alimentados a 24 V.
 - La energía eléctrica que deba suministrarse a las lámparas portátiles o fijas, según los casos, para iluminación de tajos encharcados, (o húmedos), se servirá a través de un transformador de corriente que la reduzca a 24 V.
- La iluminación de los tajos se situará a una altura en torno a los 2 m., medidos desde la superficie de apoyo de los operarios en el puesto de trabajo.



COLEGIO OFICIAL DE PERITOS E INGENIEROS TÉCNICOS
INDUSTRIALES DE ARAGÓN
VISADO : VIZA245551
<http://cotilaragon.e-visado.net/ValidarCSV.aspx?CSV=UJEC31GJOKFHHVE>

28/6
2024

Habilitación
Profesional
Coleg. 4149 (al servicio de la empresa)
QUINTANILLA LOPEZ, LUIS MANUEL

DOCUMENTO	Memoria técnica	ID FIRMA	12296620	PÁGINA	39 / 126
FIRMADO POR 2 FIRMANTES					
1. GONZALO ALONSO FELIX - EL/LA TÉCNICO/A				FECHA FIRMA	
2. ELOISA MURILLO MAZA - ADJUNTA A LA JEFATURA DE SERVICIO				04 de julio de 2024	
				04 de julio de 2024	



- Las zonas de paso de la obra estarán permanentemente iluminadas evitando rincones oscuros.

H. En el mantenimiento y reparación de la instalación eléctrica provisional

- El personal de mantenimiento de la instalación será electricista, en posesión de carnet profesional correspondiente.
- Toda la maquinaria eléctrica se revisará periódicamente, y en especial, en el momento en el que se detecte un fallo, momento en el que se la declarará "fuera de servicio" mediante desconexión eléctrica y el cuelgue del rótulo correspondiente en el cuadro.
- La maquinaria eléctrica, será revisada por personal especialista en cada tipo de máquina.
- Evitar la actuación en la obra del conocido "manitas" sus arreglos no suelen ser seguros.
- Se prohíbe las revisiones o reparaciones bajo corriente. Antes de iniciar una reparación se desconectará la máquina de la red eléctrica, instalando en el lugar de conexión un letrero visible, en el que se lea : "NO CONECTAR, HOMBRES TRABAJANDO EN LA RED".
- La ampliación o modificación de líneas, cuadros y asimilables sólo la efectuarán los electricistas.

Medidas generales de protección

- Los cuadros eléctricos de distribución, se ubicarán siempre en lugares de fácil acceso.
- Los cuadros eléctricos sobre pies derechos, se ubicarán a un mínimo de 2 m., como norma general, medidos perpendicularmente desde el borde de la excavación, camino interno, carretera, etc.
- Los cuadros eléctricos no se instalarán en el desarrollo de las rampas de acceso al fondo de la excavación - pueden ser arrancados por la maquinaria o camiones y provocar accidentes.
- Se prohíbe que quede aislado un cuadro eléctrico, por variación o ampliación del movimiento de tierras, aumentan los riesgos de la persona que deba acercarse a él.
- Los cuadros eléctricos de intemperie, por protección adicional, se cubrirán con viseras contra la lluvia.
- Los postes provisionales de los que cuelgan las mangueras eléctricas no se ubicarán a menos de 2 m. del borde de la excavación, carretera y asimilables.
- El suministro eléctrico al fondo de una excavación se ejecutará por un lugar que no sea la rampa de acceso, para vehículos o para el personal (nunca junto a escaleras de mano).
- Las mangueras eléctricas, en su camino ascendente a través de la escalera (patinillo, patio, etc.), estarán agrupadas y ancladas a elementos firmes en la vertical.
- Los cuadros eléctricos, en servicio, permanecerán cerrados con la cerradura de seguridad de triángulos, (o de llave).
- No se permite la utilización de fusibles rudimentarios (trozos de cableado, hilos, etc.). Hay que utilizar "piezas fusibles normalizadas" adecuadas a cada caso.
- Se conectarán a tierra las carcasas de los motores o máquinas (si no están dotados de doble aislamiento), o aislantes por propio material constitutivo.

Protecciones Individuales

Las prendas de protección personal estarán homologadas por la C.E.

- Casco de polietileno para riesgos eléctricos.
- Ropa de trabajo.
- Botas aislantes de la electricidad.

DOCUMENTO	Memoria técnica	ID FIRMA	12296620	PÁGINA	40 / 126
FIRMADO POR 2 FIRMANTES					
1. GONZALO ALONSO FELIX - EL/LA TÉCNICO/A				FECHA FIRMA	
2. ELOISA MURILLO MAZA - ADJUNTA A LA JEFATURA DE SERVICIO				04 de julio de 2024	
				04 de julio de 2024	

COGITIAR

COLEGIO OFICIAL DE PERITOS E INGENIEROS TÉCNICOS INDUSTRIALES DE ARAGÓN

VISADO : VIZA245551

http://cotilaragon.e-visado.net/ValidarCSV.aspx?CSV=UJEC31GJOKFHHVE

28/6
2024

Habilitación Coleg. 4149 (al servicio de la empresa)
Profesional QUINTANILLA LOPEZ, LUIS MANUEL



- Guantes aislantes de la electricidad.
- Plantillas anticlavos.
- Cinturón de seguridad clase C.
- Trajes impermeables para ambientes lluviosos.
- Banqueta aislante de la electricidad.
- Alfombrilla aislante de la electricidad.
- Comprobadores de tensión.
- Letreros de "NO CONECTAR, HOMBRES TRABAJANDO EN LA RED".

Ayuntamiento de Zaragoza- Documento firmado electrónicamente. Verifique su validez en
Código Seguro de Verificación: 50297MTcyMDA0Njk4MTM2Njk4MjQ5MDE5

 COLEGIO OFICIAL DE PERITOS E INGENIEROS TÉCNICOS INDUSTRIALES DE ARAGÓN VISADO : VIZA245551 http://cotilaragon.e-visado.net/ValidarCSV.aspx?CSV=U1EC241GJ0KFRHYZE
28/6 2024
Habilitación Profesional Coleg. 4149 (al servicio de la empresa) QUINTANILLA LÓPEZ, LUIS MANUEL

DOCUMENTO	Memoria técnica	ID FIRMA	12296620	PÁGINA	41 / 126
FIRMADO POR 2 FIRMANTES		FECHA FIRMA			
1. GONZALO ALONSO FELIX - EL/LA TÉCNICO/A		04 de julio de 2024			
2. ELOISA MURILLO MAZA - ADJUNTA A LA JEFATURA DE SERVICIO		04 de julio de 2024			



1.8.5. **BARANDILLAS**

Riesgos más frecuentes

- Caídas a distinto nivel.
- Caídas al mismo nivel.
- Golpes
- Caídas de material.

Normas de montaje, mantenimiento y utilización

Durante su montaje y desmontaje se utilizarán arneses anticaídas sujeto a un punto seguro y fijo, y en caso de no disponer de un elemento estructural, se dispondrá una línea de vida, o puntales a los cuales se sujetará el elemento de amarre. Prohibido su colocación o retirada sin protección frente a caídas.

Normas de obligado cumplimiento para el montaje y uso de las barandillas tubulares sobre pies derechos por hincas al borde de forjados o losas

- Recibir la cuerda a la que se deben amarrar los arneses de seguridad, de los montadores de barandillas.
- Replantear correctamente las cazoletas especiales de PVC., para recibir el tetón del pie derecho en la armadura perimetral de los forjados o losas. Comprobar la corrección y verticalidad corregir los errores y hormigonar.
- Recibir los pies derechos ordenadamente y en bateas emplintadas sobre el lugar de montaje. Proceder a montarlos ordenadamente, cada uno en su lugar de hincas, una vez destapadas las cazoletas en las que se deben introducir.
- Recibir sobre el lugar del montaje, ordenadamente y en bateas emplintadas, los tubos que conforman los pasamanos, barra intermedia y el rodapié de madera.
- Por módulos formados entre dos pies derechos consecutivos, montar los tres elementos constitutivos de la barandilla por este orden: rodapié, barra intermedia y pasamanos.
- Repetir la operación de idéntica manera en el siguiente módulo y así sucesivamente hasta concluirla.
- Si hay que recibir material en la planta, solo se desmontará momentáneamente el módulo de barandillas por el que deba recibirse. Concluida la maniobra se montará de nuevo.
- Este modelo de barandillas está estudiado para no obstaculizar el aplomado. No se eliminarán para estas tareas.
- Esta protección solo queda eliminada por el cerramiento definitivo. No se admite toda su eliminación lineal y a un tiempo. La barandilla será desmontada módulo a módulo conforme se empiece a construir exactamente en el lugar que ocupa.

Normas de obligado cumplimiento para el montaje de barandillas tubulares sobre pies derechos por aprieto al borde de forjados o losas

- Recibir la cuerda a la que se deben amarrar los arneses de seguridad, de los montadores de barandillas.
- Replantear los pies derechos.
- Recibir los pies derechos ordenadamente y en bateas emplintadas sobre el lugar de montaje. Proceder a montarlos ordenadamente, cada uno en su lugar.

 COLEGIO OFICIAL DE PERITOS E INGENIEROS TÉCNICOS INDUSTRIALES DE ARAGÓN VISADO : VIZA245551 http://cotilaragon.es/validarCSV.aspx?CSV=UJEC31GJOKFHHVE
28/6 2024
Habilitación Profesional Coleg. 4149 (al servicio de la empresa) QUINTANILLA LOPEZ, LUIS MANUEL

DOCUMENTO	Memoria técnica	ID FIRMA	12296620	PÁGINA	42 / 126
FIRMADO POR 2 FIRMANTES					
1. GONZALO ALONSO FELIX - EL/LA TÉCNICO/A				FECHA FIRMA	
2. ELOISA MURILLO MAZA - ADJUNTA A LA JEFATURA DE SERVICIO				04 de julio de 2024	
				04 de julio de 2024	



- Recibir ordenadamente y en bateas emplantadas, sobre el lugar del montaje, los tubos que conforman los pasamanos y barra intermedia. Hacer de idéntica manera la recepción del rodapié.
- Por módulos formados entre dos pies derechos consecutivos, montar los elementos constitutivos de la barandilla por este orden: rodapié, pasamanos y barra intermedia.
- Repetir la operación de idéntica manera en el siguiente módulo y así sucesivamente hasta concluirla.
- Si hay que recibir material en la planta, solo se desmontará momentáneamente el módulo de barandillas por el que deba recibirse. Concluida la maniobra se montará de nuevo.
- Este modelo de barandillas está estudiado para no obstaculizar el aplomado. No se eliminarán para estas tareas, en todo caso y si ello es necesario, se retocará su posición sin eliminar su efectividad.
- Esta protección solo queda eliminada por el cerramiento definitivo. No se admite toda su eliminación lineal y a un tiempo.
- La barandilla será desmontada módulo a módulo conforme se empieza a construir exactamente en el lugar que ocupa.

Protecciones individuales

- Casco de protección
- Ropa de trabajo ajustada y flexible.
- Botas de seguridad con puntera reforzada.
- Arnés de seguridad anticaídas.
- Guantes de loneta y cuero.

1.8.6. REDES DE SEGURIDAD

Riesgos profesionales

- Caídas a distinto nivel.
- Caídas al mismo nivel.
- Golpes y roces en las manos.

Normas de montaje, mantenimiento y utilización

- Las redes se colocarán ancladas a elementos sólidos empotrados en forjado en fase de estructura o, en su defecto, se crearán anclajes con suficiente solidez y resistencia (vigas).
- El operario encargado del montaje utilizará un arnés anti-caída que mantendrá atado a estructura sólida cuando trabaje en su colocación.
- Se comprobará que la zona donde se instalen, esté despejada y limpia de obstáculos que puedan entorpecer las operaciones de colocación.
- No se tirarán materiales a las redes y, en caso de que caiga alguno, será retirado.
- Revisar periódicamente los anclajes laterales de la red así como el buen estado de la misma.
- Vigilar el cosido de redes, para evitar que se abran huecos entre las mismas superiores a 100 mm.

COGITAR

http://cogitaragon.e-visado.net/ValidarCSV.aspx?CSV=UJEC31GJOKRPHVZE

COLEGIO OFICIAL DE PERITOS E INGENIEROS TÉCNICOS
INDUSTRIALES DE ARAGÓN
VISADO : VIZA245551

28/6
2024

Habilitación
Profesional
Coleg. 4149 (al servicio de la empresa)
QUINTANILLA LÓPEZ, LUIS MANUEL

DOCUMENTO	Memoria técnica	ID FIRMA	12296620	PÁGINA	43 / 126
FIRMADO POR 2 FIRMANTES					
1. GONZALO ALONSO FELIX - EL/LA TÉCNICO/A				FECHA FIRMA	
2. ELOISA MURILLO MAZA - ADJUNTA A LA JEFATURA DE SERVICIO				04 de julio de 2024	
				04 de julio de 2024	



- El procedimiento de montaje/desmontaje de redes, se realizará según lo indicado en el Manual de Instrucciones del Fabricante.
- Los elementos que se monten, deberán ser certificados en su fabricación, sometiéndose a ensayos que certifiquen tal cumplimiento.
- Las redes se inspeccionarán periódicamente para prevenir fallos o faltas de medidas de seguridad. Los elementos que denoten algún fallo técnico o mal comportamiento se desmontarán de inmediato para su reparación (o sustitución).
- Se prohíbe abandonar en las plataformas de trabajo, materiales o herramientas. Pueden caer sobre las personas o hacerlas tropezar y caer al caminar sobre ellas.
- Los soportes de las redes se manipularán con guantes contra riesgo mecánico, en previsión de evitar cortes.
- La herramienta manual utilizada se mantendrá en perfecto estado de uso.
- No utilizar el taladro con las manos o pies húmedos.
- No utilizar la herramienta cuando esté húmeda o mojada.

Protecciones individuales

Al realizar el montaje de las redes, emplear siempre como medidas de protección personal:

- Casco de seguridad.
- Cinturón de seguridad o arnés anti-caída.
- Ropa de trabajo
- Guantes de cuero
- Calzado antideslizante.

1.8.7. LÍNEAS DE VIDA

Una línea de vida horizontal consiste en instalar longitudinalmente sobre la cumbrera un cable textil o de acero inoxidable con fijación en sus dos extremidades y soportado a intervalos regulares por unos puntos de anclaje intermedios destinados a absorber los esfuerzos de la línea. La unión entre la línea de vida y el arnés de seguridad se lleva a cabo mediante un carro especialmente diseñado para recorrer toda su longitud. El carro se desliza por el cable sin ninguna manipulación extra y en caso de caída el carro se bloquea, anulando así los riesgos de pendolaje. Los elementos que las conforman son:

- Punto de anclaje. Elemento al que puede anclarse un EPI (arnés ancaídas) después de su montaje.
- Línea de anclaje. Elemento que permite el movimiento del trabajador a lo largo de su recorrido y que va fijado a la estructura de la cubierta. Los requisitos de las líneas de anclaje de cable de acero se especifican en la norma UNE EN 354.
- Elemento de disipación de energía (absorbedor de energía.) es un componente o elemento de un sistema anticaídas diseñado para disipar la energía cinética desarrollada durante una caída desde una altura determinada.
- Dispositivo deslizante.(carro.) Es un dispositivo que se desplaza y acompaña al usuario a lo largo de una línea de anclaje sin necesidad de que sea manipulado por el operario. Puede estar diseñado para ser utilizado en líneas verticales, horizontales o con pendiente. Los dispositivos utilizados en líneas verticales o con pendiente deben bloquearse automáticamente en caso de producirse una caída.



- Elemento de amarre: cabo de anclaje. Es el elemento de conexión entre el carro y el arnés anticaídas. Puede estar formado por cuerdas de fibra sintética, cable metálico, cinta de banda, etc. El cabo de anclaje puede ser fijo o ajustable.
- Pretensor. Elemento que permite ajustar la tensión correcta del cable de la línea de anclaje.
- Fijaciones intermedias. Elementos que aseguran el paso del carro a través de los puntos de anclaje intermedios.
- Elementos de unión. Elementos estructurales que permiten fijar la línea de anclaje. Suelen ser postes o placas. Existen en el mercado fijaciones con módulo elástico capaces de absorber la energía producida por la caída de uno o más trabajadores.

Riesgos más frecuentes

- Caídas a distinto nivel.
- Caídas al mismo nivel.
- Golpes
- Caídas de material.

Normas de montaje, mantenimiento y utilización

- Los puntos de anclaje del cable deben tener una resistencia mínima a la ruptura de 1000 daN y estar distribuidos de tal forma que en caso de caída accidental no se derive un movimiento pendular que podría acarrear un riesgo complementario de golpearse contra algún obstáculo fijo o móvil situado sobre la cubierta. Asimismo, el cable de vida deberá tener una resistencia de 3600 daN. La unión entre el carro y la cuerda de amarre del arnés que lleva el operario se efectúa a través de un dispositivo anticaídas de clase A, Tipo 1.
- Para trabajos localizado el dispositivo anticaída se sujeta a un punto de anclaje concreto situado sobre la cumbrera.
- Para trabajos sobre una gran superficie se utilizan dos dispositivos anticaídas con enrollador anclados en dos puntos de anclaje situados en ambos extremos de la cumbrera.
- Los posibles anclajes deberán ser siempre elementos de probada resistencia como:
 - Elementos estructurales tales como pares, cerchas y correas.
 - Previa comprobación: vigas, forjados, petos de fábrica, antepechos, antenas, mástiles chimeneas.
 - Nunca en: elementos de evacuación de aguas pluviales, fecales o en los ganchos de aleros.
- Sujeción del trabajador a un punto de anclaje mediante un sistema anticaídas retráctil.
 - Cada trabajador utilizará un arnés de seguridad anclado a un sistema anticaídas retráctil considerando éste como un dispositivo fabricado en cinta o cable que va enrollado en el interior de una carcasa, la cual posee en su parte superior un punto de sujeción para su instalación. El cable o cinta lleva en su extremo un conector que se une al operario.
 - El dispositivo posee un funcionamiento similar al de los cinturones de los coches, dejando correr libre la cinta o cable si no hay tensión, pero bloqueándose cuando existen una tensión determinada (Por ejemplo: al sufrir una caída).
 - En el uso de éste tipo de sistemas al igual que en el método anterior, hay que prestar atención a la longitud dada al cable o cinta, ya que en caso de caída podría generarse un péndulo potencialmente peligroso.

Medidas preventivas a inspeccionar antes de su uso

- Correcta instalación de la línea de vida

DOCUMENTO	Memoria técnica	ID FIRMA	12296620	PÁGINA	45 / 126
FIRMADO POR 2 FIRMANTES					
1. GONZALO ALONSO FELIX - EL/LA TÉCNICO/A				FECHA FIRMA	
2. ELOISA MURILLO MAZA - ADJUNTA A LA JEFATURA DE SERVICIO				04 de julio de 2024	
				04 de julio de 2024	



- Línea de vida dimensionada para la utilización simultanea de n determinado nº de operarios
- Conectores entre arnés y líneas de vida adecuados a la operación a realizar y en correcto estado
- Conector y/o línea de vida dispone de absorbedor de energía.
- Arnés adecuado y en correcto estado
- Arnés colocado correctamente
- Adecuación del conjunto línea - conector - arnés.
- Sobre una línea de vida no se amarran más de 2 trabajadores
- En caso de condiciones climatológicas adversas (vientos con rachas > 60km/h, lluvias, hielo, etc.), se paralizan los trabajos

Protecciones colectivas.

- Definición y organización de materiales y de zonas de trabajos.
- Redes de protección.
- Barandilla perimetral, parapetos rígidos.
- Existencia de marquesinas y viseras en zonas de acceso a obra.
- Señalizaciones de precaución, definición y prohibición

Protecciones individuales

Al realizar el montaje, emplear siempre como medidas de protección personal:

- Casco de seguridad.
- Cinturón de seguridad o arnés anti-caída.
- Ropa de trabajo
- Guantes de cuero
- Calzado antideslizante.

1.8.8. HERRAMIENTAS MANUALES, ELÉCTRICAS Y NEUMÁTICAS

Dentro de este grupo incluimos aquellos útiles simples manejados por el esfuerzo del hombre o aquellos soportados manualmente, pero accionados mecánicamente (eléctricas, neumáticas...), denominadas herramientas portátiles. La cantidad de herramientas manuales a utilizar en este tipo de obra es de carácter muy elevado. Entre ellas, y de forma no exhaustiva cabe citar: martillo, alicate, destornillador, taladro de mano, radial, llaves, tenazas...

Riesgos profesionales

- Golpes o cortes con objetos o herramientas
- Proyección de fragmentos o partículas
- Sobreesfuerzos
- Contactos eléctricos
- Vibraciones
- Ruido

COGIAR

http://cogiaragon.e-visado.net/ValidarCSV.aspx?CSV=UJEC31GJOKRHHVE

COLEGIO OFICIAL DE PERITOS E INGENIEROS TÉCNICOS
INDUSTRIALES DE ARAGÓN
VISADO : VIZA245551

28/6
2024

Habilitación
Profesional
Coleg. 4149 (al servicio de la empresa)
QUINTANILLA LÓPEZ, LUIS MANUEL

DOCUMENTO	ID FIRMA	12296620	PÁGINA	46 / 126
FIRMADO POR 2 FIRMANTES			FECHA FIRMA	
1. GONZALO ALONSO FELIX - EL/LA TÉCNICO/A			04 de julio de 2024	
2. ELOISA MURILLO MAZA - ADJUNTA A LA JEFATURA DE SERVICIO			04 de julio de 2024	



Medidas preventivas

- A nivel general se pueden resumir en seis las prácticas de seguridad asociadas al buen uso de las herramientas de mano:
 - Selección de la herramienta correcta para el trabajo a realizar.
 - Mantenimiento de las herramientas en buen estado.
 - Uso correcto de las herramientas.
 - Evitar un entorno que dificulte su uso correcto.
 - Guardar las herramientas en lugar seguro.
 - Asignación personalizada de las herramientas siempre que sea posible.
- Los trabajadores deberán seguir un plan de adiestramiento en el correcto uso de cada herramienta que deba emplear en su trabajo.
- No se deben utilizar las herramientas con otros fines que los suyos específicos, ni sobrepasar las prestaciones para las que técnicamente han sido concebidas.
- Utilizar la herramienta adecuada para cada tipo de operación.
- No trabajar con herramientas estropeadas.
- Utilizar elementos auxiliares o accesorios que cada operación exija para realizarla en las mejores condiciones de seguridad.
- Para el transporte de las herramientas se deben tomar las siguientes medidas:
 - El transporte de herramientas se debe realizar en cajas, bolsas o cinturones especialmente diseñados para ello.
 - Las herramientas no se deben llevar en los bolsillos sean punzantes o cortantes o no.
 - Cuando se deban subir escaleras o realizar maniobras de ascenso o descenso, las herramientas se llevarán de forma que las manos queden libres.
- La reparación, afilado, templado o cualquier otra operación la deberá realizar personal especializado evitando en todo caso efectuar reparaciones provisionales.
- En general para el tratado y afilado de las herramientas se deberán seguir las instrucciones del fabricante.
- Conexión a tierra de las diversas máquinas si no dispone de doble aislamiento.
- Material auxiliar eléctrico homologado, y en buenas condiciones para el trabajo.
- Máquinas desconectadas cuando no trabajen y sobre todo fuera de las zonas de paso de personal.
- Herramientas en perfectas condiciones de trabajo.
- Protecciones colectivas preferentemente en trabajos con riesgo de caída al vacío.
- Los trabajadores dispondrán de formación adecuada para el desarrollo de los trabajos. Se prestará especial atención a la organización de los trabajos y formación continua en lo relativo a los aspectos ergonómicos de los trabajos, para minimizar los efectos de las vibraciones.
- Medios auxiliares (tipo escalera de mano, por ejemplo) en buen estado.

Protecciones colectivas

- Protectores de disco
- Pantallas (si la cantidad de partículas desprendida así lo aconsejara).
- Redes, barandillas, etc. (si hubiera riesgo de caída al vacío).

DOCUMENTO	Memoria técnica	ID FIRMA	12296620	PÁGINA	47 / 126
FIRMADO POR 2 FIRMANTES					
1. GONZALO ALONSO FELIX - EL/LA TÉCNICO/A				FECHA FIRMA	
2. ELOISA MURILLO MAZA - ADJUNTA A LA JEFATURA DE SERVICIO				04 de julio de 2024	
				04 de julio de 2024	

COGITIAR

COLEGIO OFICIAL DE PERITOS E INGENIEROS TÉCNICOS INDUSTRIALES DE ARAGÓN

VISADO : VIZA245551

<http://cogitaragon.e-visado.net/ValidarCSV.aspx?CSV=UJEC31GI0KFRHVE>

28/6
2024

Habilitación Profesional

Coleg. 4149 (al servicio de la empresa)

QUINTANILLA LÓPEZ, LUIS MANUEL



Protecciones individuales

Las prendas de protección personal estarán homologadas por la C.E.

- Protección del cráneo
- Guantes riesgo mecánico
- Mascarilla Gases y Vapores
- Chaleco alta visibilidad
- Cinturón antilumbago
- Protector ocular partículas
- Calzado seguridad

1.8.9. PUNTALES

Riesgos

- Caídas desde altura de las personas durante la instalación de puntales.
- Caídas de los puntales por incorrecta instalación o durante el transporte.
- Golpes durante la instalación.
- Rotura del puntal por fatiga o encontrarse en mal estado.
- Deslizamiento de puntales por falta de acuíñamiento o clavazón.
- Desplome de encofrados por mala disposición de los puntales.

Medidas preventivas

- Los puntales se acopiarán ordenados en capas transversales.
- Los puntales se transportarán en paquetes flejados por los dos extremos.
- Las hileras de puntales se dispondrán sobre durmientes de madera, nivelados en la dirección en que deban trabajar.
- Los tablonos durmientes de apoyo de los puntales que deban trabajar inclinados con respecto a la vertical se acuíñarán.
- Los puntales siempre se clavarán al durmiente y a la sopanda, para conseguir una mayor estabilidad.
- El reparto de cargas sobre la superficie apuntalada se realizará uniformemente, prohibiéndose las sobrecargas en un punto.

Protecciones individuales

- Casco de protección
- Ropa de trabajo ajustada y flexible.
- Botas de seguridad con puntera reforzada.



- Arnés de seguridad anticaídas.
- Guantes de loneta y cuero.

1.8.10. MONTACARGAS DE OBRA

- Los montacargas se montarán por personal especializado en este tipo de trabajo.
- Diariamente se efectuará una revisión de cables, frenos, dispositivos eléctricos y puertas de acceso, reparando inmediatamente cualquier defecto o, si el aparato debe quedar fuera de servicio, desconectándolo de la red y señalizando adecuadamente tal situación.
- Las labores de mantenimiento y revisión del montacargas se realizarán con la máquina parada y desconectada de la red.
- Se prohíbe la eliminación de las carcasas de protección de partes móviles del aparato.
- Queda prohibido, y así se reflejará con rótulos en todos los umbrales de acceso al montacargas, el manejo no autorizado de la instalación eléctrica, el ascenso o descenso de personas en el montacargas, asomarse por hueco del montacargas y almacenar objetos junto a los accesos al montacargas.
- En el interior de la plataforma, y colgado de forma bien visible, existirá un cartel informativo con la carga máxima admisible, que bajo ningún concepto podrá ser rebasada.
- El montacargas dispondrá de una puerta en el umbral de cada planta, conectada al sistema eléctrico de alimentación de forma que la apertura de cualquiera de las puertas, desconecte automáticamente la alimentación del montacargas.
- Obligatoriamente se bajará la puerta de cierre del umbral de la planta una vez descargado el material.
- La botonera de accionamiento del montacargas se situará a una distancia de, al menos, 3,00 metros del hueco de acceso a la plataforma.
- Se instalará una visera de protección en los accesos a la plataforma del montacargas y plataformas sólidas de unión para el desembarco, carga y descarga, provistas de barandillas sólidas de 90 cm. de altura, con pasamanos, listón intermedio y rodapié.
- Las plataformas del montacargas estarán rodeadas por una barandilla colocada a 1,20 metros de altura, formada por un perfil superior y una malla metálica electrosoldada con cuadrícula mínima de 4x4 cm.
- La plataforma se cargará con el material a elevar repartido uniformemente y perfectamente apilado para evitar desprendimientos durante el recorrido.

1.8.11. GANCHOS, CADENAS, ESLINGAS...

Riesgos profesionales

- Golpes o cortes con objetos o herramientas
- Atrapamiento por o entre objetos
- Caída de objetos en manipulación
- Caída de objetos desprendidos

Medidas preventivas

- Los accesorios de elevación resistirán a los esfuerzos a que estén sometidos durante el funcionamiento y, si procede, cuando no funcionen, en las condiciones de instalación y

COGITIAR

http://cogitiaragon.es/validar/CSVA37CSV-UUEC31GJOKFPHVE

COLEGIO OFICIAL DE PERITOS E INGENIEROS TÉCNICOS
INDUSTRIALES DE ARAGÓN
VISADO : VIZA245551

28/6
2024

Habilitación
Profesional
Coleg. 4149 (al servicio de la empresa)
QUINTANILLA LÓPEZ, LUIS MANUEL

DOCUMENTO	Memoria técnica	ID FIRMA	12296620	PÁGINA	49 / 126
FIRMADO POR 2 FIRMANTES					
1. GONZALO ALONSO FELIX - EL/LA TÉCNICO/A				FECHA FIRMA	
2. ELOISA MURILLO MAZA - ADJUNTA A LA JEFATURA DE SERVICIO				04 de julio de 2024	
				04 de julio de 2024	



explotación previstas por el fabricante y en todas las configuraciones correspondientes, teniendo en cuenta, en su caso, los efectos producidos por los factores atmosféricos y los esfuerzos a que los sometan las personas. Este requisito deberá cumplirse igualmente durante el transporte, montaje y desmontaje.

- Los accesorios de elevación deberán estar diseñados y fabricados de forma que se eviten los fallos debidos a la fatiga o al desgaste, habida cuenta de la utilización prevista.
- Los materiales empleados deberán elegirse teniendo en cuenta las condiciones ambientales de trabajo que el fabricante haya previsto, especialmente en lo que respecta a la corrosión, abrasión, choques, sensibilidad al frío y envejecimiento.
- El diseño y fabricación de los accesorios serán tales que puedan soportar sin deformación permanente o defecto visible las sobrecargas debidas a las pruebas estáticas.

CUERDAS.

Una cuerda es un elemento textil cuyo diámetro no es inferior a 4 milímetros, constituida por cordones retorcidos o trenzados, con o sin alma.

Medidas preventivas

- Las cuerdas para izar o transportar cargas tendrán un factor mínimo de seguridad de diez.
- No se deslizarán sobre superficies ásperas o en contacto con tierras, arenas o sobre ángulos o aristas cortantes, a no ser que vayan protegidas.
- Toda cuerda de cáñamo que se devuelva al almacén después de concluir un trabajo debe ser examinada en toda su longitud.
- Las cuerdas deberán almacenarse en un lugar sombrío, seco y bien aireado, al abrigo de vapores y tomando todas las prevenciones posibles contra las ratas.
- Se procurará que no estén en contacto directo con el suelo, aislándolas de éste mediante estacas o palés, que permitan el paso de aire bajo los rollos.
- Las cuerdas de fibra sintética deberán almacenarse a una temperatura inferior a los 60°.
- Se evitarán inútiles exposiciones a la luz.
- Se evitará el contacto con grasas, ácidos o productos corrosivos.
- Una cuerda utilizada en un equipo anticaídas, que ya haya detenido la caída de un trabajador, no deberá ser utilizada de nuevo, al menos para este cometido.
- Se examinarán las cuerdas en toda su longitud, antes de su puesta en servicio.
- Se evitarán los ángulos vivos.
- Si se debe de utilizar una cuerda en las cercanías de una llama, se protegerá mediante una funda de cuero al cromo, por ejemplo.
- Las cuerdas que han de soportar cargas, trabajando a tracción, no han de tener nudo alguno. Los nudos disminuyen la resistencia de la cuerda.
- Es fundamental proteger las cuerdas contra la abrasión, evitando todo contacto con ángulos vivos y utilizando un guardacabo en los anillos de las eslingas.
- La presión sobre ángulos vivos puede ocasionar cortes en las fibras y producir una disminución peligrosa de la resistencia de la cuerda. Para evitarlo se deberá colocar algún material flexible (tejido, cartón, etc.) entre la cuerda y las aristas vivas.



COLEGIO OFICIAL DE PERITOS E INGENIEROS TÉCNICOS
INDUSTRIALES DE ARAGÓN
VISADO : VIZA24551
<http://cotilaragon.e-visado.net/ValidarCSV.aspx?CSV=UJEC31GJ0KRFHVE>

28/6
2024

Habilitación
Profesional
Coleg. 4149 (al servicio de la empresa)
QUINTANILLA LOPEZ, LUIS MANUEL

DOCUMENTO	Memoria técnica	ID FIRMA	12296620	PÁGINA	50 / 126
FIRMADO POR 2 FIRMANTES					
1. GONZALO ALONSO FELIX - EL/LA TÉCNICO/A				FECHA FIRMA	
2. ELOISA MURILLO MAZA - ADJUNTA A LA JEFATURA DE SERVICIO				04 de julio de 2024	
				04 de julio de 2024	



CABLES

Medidas preventivas

- Cables de cordones está constituido por varios cordones dispuestos helicoidalmente en una o varias capas superpuestas, alrededor de un alma.
- Los cables serán de construcción y tamaño apropiados para las operaciones en que se hayan de emplear.
- El factor de seguridad para los mismos no será inferior a seis.
- Los ajustes de ojales y los lazos para los ganchos, anillos y argollas, estarán provistos de guardacabos resistentes.
- Estarán siempre libres de nudos sin torceduras permanentes y otros defectos.
- Se inspeccionará periódicamente el número de hilos rotos desechándose aquellos cables en que lo estén en más del 10% de los mismos, contados a lo largo de dos tramos del cableado, separados entre sí por una distancia inferior a ocho veces su diámetro.
- Los cables utilizados directamente para levantar o soportar la carga no deberán llevar ningún empalme, excepto el de sus extremos (únicamente se tolerarán los empalmes en aquellas instalaciones destinadas, desde su diseño, a modificarse regularmente en función de las necesidades de una explotación). El coeficiente de utilización del conjunto formado por el cable y la terminación se seleccionará de forma que garantice un nivel de seguridad adecuado.
- El diámetro de los tambores de izar no será inferior a 20 veces el del cable, siempre que sea también 300 veces el diámetro del alambre mayor.
- Es preciso atenerse a las recomendaciones del fabricante de los aparatos de elevación, en lo que se refiere al tipo de cable a utilizar, para evitar el desgaste prematuro de este último e incluso su destrucción. En ningún caso se utilizarán cables distintos a los recomendados.
- Los extremos de los cables estarán protegidos por refuerzos para evitar el descableado.
- Los diámetros mínimos para el enrollamiento o doblado de los cables deben ser cuidadosamente observados para evitar el deterioro por fatiga.
- Antes de efectuar el corte de un cable, es preciso asegurar todos los cordones para evitar el deshilachado de éstos y descableado general.
- Antes de proceder a la utilización del cable para elevar una carga, se deberá de asegurar que su resistencia es la adecuada.
- Para desenrollar una bobina o un rollo de cable, lo haremos rodar en el suelo, fijando el extremo libre de alguna manera. No tiraremos nunca del extremo libre.
- bien, dejar girar el soporte (bobina, aspa, etc.) colocándolo previamente en un bastidor adecuado provisto de un freno que impida tomar velocidad a la bobina.
- Para enrollar un cable se deberá proceder a la inversa en ambos casos.
- La unión de cables no debe realizarse nunca mediante nudos, que los deterioran, sino utilizando guardacabos y mordazas sujeta cables.
- El cable se examinará en toda su longitud y después de una limpieza que lo desembarace de costras y suciedad.
- El examen de las partes más expuestas al deterioro o que presente alambres rotos se efectuará

DOCUMENTO	Memoria técnica	ID FIRMA	12296620	PÁGINA	51 / 126
FIRMADO POR 2 FIRMANTES					
1. GONZALO ALONSO FELIX - EL/LA TÉCNICO/A				FECHA FIRMA	
2. ELOISA MURILLO MAZA - ADJUNTA A LA JEFATURA DE SERVICIO				04 de julio de 2024	
				04 de julio de 2024	



COLEGIO OFICIAL DE PERITOS E INGENIEROS TÉCNICOS INDUSTRIALES DE ARAGÓN

VISADO : VIZA245551

<http://cotilaragon.es/validar/validarCSV.aspx?CSV=UJEC31GJOKFHHVE>

28/6
2024

Habilitación
Profesional

Coleg. 4149 (al servicio de la empresa)
QUINTANILLA LÓPEZ, LUIS MANUEL



estando el cable en reposo.

- Los controles se efectuarán siempre utilizando los medios de protección personal adecuados.
- Los motivos de retirada de un cable serán:
 - Rotura de un cordón
 - Reducción anormal y localizada del diámetro.
 - Existencia de nudos.
- Cuando la disminución del diámetro del cable en un punto cualquiera, alcanza el 10% para los cables de cordones o el 3% para los cables cerrados.
- Cuando el número de alambres rotos visibles alcanza el 20% del número total de hilos del cable, en una longitud igual a dos veces el paso de cableado.
- Cuando la disminución de la sección de un cordón, medida en un paso cableado, alcanza el 40% de la sección total del cordón.

CADENAS.

Medidas preventivas

- Las cadenas serán de hierro forjado o acero.
- El factor de seguridad será al menos de cinco para la carga nominal máxima.
- Los anillos, ganchos, eslabones o argollas de los extremos serán del mismo material que las cadenas a las que van fijados.
- Todas las cadenas serán revisadas antes de ponerse en servicio.
- Cuando los eslabones sufran un desgaste excesivo o se hayan doblado o agrietado, serán cortados y reemplazados inmediatamente.
- Las cadenas se mantendrán libres de nudos y torceduras.
- Se enrollarán únicamente en tambores, ejes o poleas que estén provistas de ranuras que permitan el enrollado sin torceduras.
- La resistencia de una cadena es la de su componente más débil. Por ello conviene retirar las cadenas:
 - Cuyo diámetro se haya reducido en más de un 5%, por efecto del desgaste.
 - Que tengan un eslabón doblado, aplastado, estirado o abierto.
- Es conveniente que la unión entre el gancho de elevación y la cadena se realice mediante un anillo.
- No se deberá colocar nunca sobre la punta del gancho o directamente sobre la garganta del mismo.
- Bajo carga, la cadena debe quedar perfectamente recta y estirada, sin nudos.
- La cadena debe protegerse contra las aristas vivas.
- Deberán evitarse los movimientos bruscos de la carga, durante la elevación, el descenso o el transporte.
- Una cadena se fragiliza con tiempo frío y en estas condiciones, bajo el efecto de un choque o esfuerzo brusco, puede romperse instantáneamente.

DOCUMENTO	Memoria técnica	ID FIRMA	12296620	PÁGINA	52 / 126
FIRMADO POR 2 FIRMANTES					
1. GONZALO ALONSO FELIX - EL/LA TÉCNICO/A				FECHA FIRMA	
2. ELOISA MURILLO MAZA - ADJUNTA A LA JEFATURA DE SERVICIO				04 de julio de 2024	
				04 de julio de 2024	



- Las cadenas deben ser manipuladas con precaución: evitar arras están expuestas a los efectos de escorias, polvos, humedad y agentes químicos, además del deterioro mecánico que puede producirse.
- Las cadenas de carga instaladas en los equipos de elevación, deben estar convenientemente engrasadas para evitar la corrosión que reduce la resistencia y la vida útil.

GANCHOS.

Medidas preventivas

- Serán de acero o hierro forjado
- Estarán equipados con pestillos u otros dispositivos d seguridad para evitar que las cargas puedan salirse.
- Tendrán grabado el peso máximo admisible.
- Las partes que estén en contacto con cadenas, cables o cuerdas serán redondeadas.
- Dada su forma, facilitan el rápido enganche de las cargas, pero estarán expuestos al riesgo de desenganche accidental, que debe de prevenirse.
- Puesto que trabajan a flexión, los ganchos han sido estudiados exhaustivamente y su constitución obedece a normas muy severas, por lo que no debe tratarse de construir uno mismo un gancho de manutención, partiendo de acero que pueda encontrarse en una obra o taller, cualquiera que sea su calidad.
- Uno de los accesorios más útiles para evitar el riesgo de desenganche accidental de la carga es el gancho de seguridad, que va provisto de una lengüeta que impide la salida involuntaria del cable o cadena.
- Solamente deben utilizarse ganchos provistos de dispositivo de seguridad contra desenganches accidentales y que presenten todas las características de una buena resistencia mecánica.
- No debe tratarse de deformar un gancho para aumentar la capacidad de paso de cable.
- No debe calentarse nunca un gancho para fijar una pieza por soldadura, por ejemplo, ya que el calentamiento modifica las características del acero.
- Un gancho abierto o doblado debe ser destruido.
- Durante el enganchado de la carga se deberá controlar:
 - Que los esfuerzos sean soportados por el asiento del gancho, nunca por el pico.
 - Que ninguna fuerza externa tienda a deformar la abertura del gancho. En algunos casos, el simple balanceo de la carga puede producir estos esfuerzos externos.

ARGOLLAS Y ANILLOS.

Medidas preventivas

- Las argollas serán de acero forjado y constarán de un estribo y un eje ajustado, que habitualmente se roscará a uno de los brazos del estribo.
- La carga de trabajo de las argollas ha de ser indicada por el fabricante, en función del acero utilizado en su fabricación y de los tratamientos térmicos a los que ha sido sometida.
- Es muy importante no sustituir nunca el eje de una argolla por un perno, por muy buena que sea

DOCUMENTO	Memoria técnica	ID FIRMA	12296620	PÁGINA	53 / 126
FIRMADO POR 2 FIRMANTES					
1. GONZALO ALONSO FELIX - EL/LA TÉCNICO/A				FECHA FIRMA	
2. ELOISA MURILLO MAZA - ADJUNTA A LA JEFATURA DE SERVICIO				04 de julio de 2024	
				04 de julio de 2024	



la calidad de éste.

- Los anillos tendrán diversas formas, aunque la que se recomendará el anillo en forma de pera, al ser éste el de mayor resistencia.
- Es fundamental que conserven su forma geométrica a lo largo del tiempo.

GRILLETES.

Medidas preventivas

- No se deberán sobrecargar ni golpear nunca.
- Al roscar el bulón deberá hacerse a fondo, menos media vuelta.
- Si se han de unir dos grilletes, deberá hacerse de forma que la zona de contacto entre ellos sea la garganta de la horquilla, nunca por el bulón.
- No podrán ser usados como ganchos.
- Los estobos y eslingas trabajarán sobre la garganta de la horquilla, nunca sobre las patas rectas ni sobre el bulón,
- El cáncamo ha de tener el espesor adecuado para que no se produzca la rotura del bulón por flexión ni por compresión diametral.
- No calentar ni soldar sobre los grilletes.

CÁNCAMOS.

Medidas preventivas

- Se calcularán en función del grillete que se vaya a emplear, y en consecuencia, en función del esfuerzo que la carga a producir.
- El ojo tendrá un diámetro un poco mayor que el diámetro del grillete y será mecanizado. Los agujeros hechos a sopletes representan salientes que producen sobrecargas localizadas en el bulón.
- Se empleará acero dulce para su construcción, comprobando que la chapa no presenta defectos de fabricación.
- No se someterán a enfriamientos bruscos.
- La soldadura se efectuará con el electrodo básico.
- Al efectuar la soldadura se tendrá muy en cuenta la perfecta terminación de las vueltas de los extremos, así como que no se realice sobre piezas mojadas.
- Antes de utilizar el cáncamo es preciso que haya enfriado la soldadura. El enfriamiento debe ser lento.
- Al elegir el punto de colocación del cáncamo se comprobará que éste sea capaz de soportar el esfuerzo a que va a estar sometido, reforzándolo en caso necesario.
- Antes de elevar la carga se comprobará si se han colocado los cáncamos en el sitio correcto. Un error de situación puede ocasionar sobrecargas en los aparatos de elevación.
- Los cáncamos no deben trabajar nunca lateralmente.
- Se tendrá cuidado con la resistencia de las eslingas. Las causas de su disminución son muy numerosas:



- El propio desgaste por el trabajo.
- Los nudos, que disminuyen la resistencia de un 30 a un 50%.
- Las soldaduras de los anillos terminales u ojales, aún cuando estén realizadas dentro de la más depurada técnica, producen una disminución de la resistencia del orden de un 15 a un 20%.
- Los sujeta cables, aun cuando se utilicen correctamente y en número suficiente. Las uniones realizadas de esta forma reducen la resistencia de la eslinga alrededor del 20%.
- Las soldaduras o las zonas unidas con sujeta cables nunca se colocarán sobre el gancho del equipo elevador, ni sobre las aristas. Las uniones o empalmes deberán quedar en las zonas libres, trabajando únicamente a tracción.
- No deberán cruzarse los cables de dos ramales de eslingas distintas, sobre el gancho de sujeción, ya que en este caso uno de los cables estaría comprimido por el otro.
- Para enganchar una carga con seguridad, es necesario observar algunas precauciones:
- Los ganchos que se utilicen han de estar en perfecto estado, sin deformaciones de ninguna clase.
- Las eslingas y cadenas se engancharán de tal forma que la cadena o eslinga descansa en el fondo de la curvatura del gancho y no en la punta
- Hay que comprobar el buen funcionamiento del dispositivo que impide el desenganche accidental de las cargas.
- Si el gancho es móvil, debe estar bien engrasado de manera que gire libremente.
- Se deben escoger las eslingas (cables, cadenas, etc.) o aparatos de elevación (horquillas, garras, pinzas) apropiados a la carga. No se debe utilizar jamás alambre de hierro o acero cementado.
- Los cables utilizados en eslingas sencillas deben estar provistos en sus extremos de un anillo emplomado o cerrados por terminales de cable (sujeta cables).
- Los sujeta cables deben ser de tamaño apropiado al diámetro de los cables y colocados de tal forma que el asiento se encuentre en el lado del cable que trabaja.
- Las eslingas de cables no deberán estar oxidadas, presentar deformaciones ni tener mechas rotas o nudos.
- Los cables no deberán estar sometidos a una carga de maniobra superior a la sexta parte de su carga de rotura.
- Si no se sabe esta última indicación, se puede calcular, aproximadamente, el valor máximo de la carga de maniobra mediante: $F(\text{en Kg.}) = 8 \times d^2$ (diámetro del cable en mm)
- Las eslingas sinfín, de cable, deberán estar cerradas, bien sea mediante un emplomado efectuado por un especialista o bien con sujeta cables. El emplomado deberá quedar en perfecto estado.
- Los sujeta cables deberán ser al menos cuatro, estando su asiento en el lado del cable que trabaja, quedando el mismo número a cada lado del centro del empalme.
- Toda cadena cuyo diámetro del redondo que forma el eslabón se haya reducido en un 5% no deberá ser utilizada más.
- No se sustituirá nunca un eslabón por un bulón o por una ligadura de alambre de hierro, etc.

COGITAR

COLEGIO OFICIAL DE PERITOS E INGENIEROS TÉCNICOS INDUSTRIALES DE ARAGÓN

VISADO : VIZA245551

<http://cotilaragon.e-visado.net/ValidarCSV.aspx?CSV=UJEC31GJOKFHHVE>

28/6
2024

Habilitación Profesional

Coleg. 4149 (al servicio de la empresa)

QUINTANILLA LÓPEZ, LUIS MANUEL

DOCUMENTO	Memoria técnica	ID FIRMA	12296620	PÁGINA	55 / 126
FIRMADO POR 2 FIRMANTES		FECHA FIRMA			
1. GONZALO ALONSO FELIX - EL/LA TÉCNICO/A		04 de julio de 2024			
2. ELOISA MURILLO MAZA - ADJUNTA A LA JEFATURA DE SERVICIO		04 de julio de 2024			



- No se debe jamás soldar un eslabón en una forja o con el soplete.
- Las cadenas utilizadas para las eslingas deberán ser cadenas calibradas; hay que proveer a sus extremos de anillos o ganchos.
- Las cadenas utilizadas en eslingas no deberán tener ni uno solo de sus eslabones corroído, torcido, aplastado, abierto o golpeado. Es preciso comprobarlas periódicamente eslabón por eslabón.
- Las cadenas de las eslingas no deberán estar sometidas a una carga de maniobra superior a la quinta parte de su carga de rotura. Si no se conoce este último dato, se puede calcular, aproximadamente, el valor de la carga de maniobra con ayuda de la siguiente fórmula: $F(\text{en Kg.}) = 6 \times d^2$ (diámetro del redondo en mm)
- En el momento de utilizar las cadenas, se debe comprobar que no estén cruzadas, ni torcidas, enroscadas, mezcladas o anudadas.
- Procurar no utilizarlas a temperaturas muy bajas pues aumenta su fragilidad. Ponerlas tensas sin golpearlas.
- Hay que evitar dar a las eslingas dobleces excesivos, especialmente en los cantos vivos; con dicho fin se interpondrán entre las eslingas y dichos cantos vivos, materiales blandos: madera, caucho, trapos, cuero, etc.
- Comprobar siempre que la carga esté bien equilibrada y bien repartida entre los ramales, tensando progresivamente las eslingas.
- Después de usar las eslingas, habrá que colocarlas sobre unos soportes. Si han de estar colgadas de los aparatos de elevación, ponerlas en el gancho de elevación y subir éste hasta el máximo.
- Se verificarán las eslingas al volver al almacén.
- Toda eslinga deformada por el uso, corrosión, rotura de filamentos, se debe poner fuera de servicio.
- Se engrasarán periódicamente los cables y las cadenas.
- Se destruirán las eslingas que han sido reconocidas como defectuosas e irreparables.

TRÁCTELES.

Medidas preventivas

- Deben estar perfectamente engrasados.
- Está terminantemente prohibido engrasar el cable del tráctel.
- Antes de cualquier maniobra debe cerciorarse de:
 - El peso de carga para comprobar que el aparato que utilizamos es el adecuado.
 - Los amarres de la carga y la utilización de cantoneras.
 - Que la dirección del eje longitudinal del aparato sea la misma que la del cable (que no forme ángulo).
- No se debe utilizar para esfuerzos superiores a la fuerza nominal del mismo, ya sea para elevación o tracción.
- No debe maniobrase al mismo tiempo las palancas de marcha hacia adelante o hacia atrás.

DOCUMENTO	Memoria técnica	ID FIRMA	12296620	PÁGINA	56 / 126
FIRMADO POR 2 FIRMANTES					
1. GONZALO ALONSO FELIX - EL/LA TÉCNICO/A				FECHA FIRMA	
2. ELOISA MURILLO MAZA - ADJUNTA A LA JEFATURA DE SERVICIO				04 de julio de 2024	
				04 de julio de 2024	



COLEGIO OFICIAL DE PERITOS E INGENIEROS TÉCNICOS
INDUSTRIALES DE ARAGÓN
VISADO : VIZA245551
<http://cotilaragon.es/validar/CSV.aspx?CSV=UJEC31GJOKRHHVE>

28/6
2024

Habilitación
Profesional
Coleg. 4149 (al servicio de la empresa)
QUINTANILLA LÓPEZ, LUIS MANUEL



- Se debe utilizar el cable adecuado a la máquina en cuanto al diámetro.
- Antes de iniciar cualquier maniobra debe comprobarse la longitud del cable.
- Las máquinas deben ser accionadas por un solo hombre.
- Comprobar que el cable no está machacado o deshilado.

1.9. MAQUINARIA AUXILIAR. RIESGOS Y SU PREVENCIÓN

1.9.1. MAQUINILLO

- Riesgos más comunes
- Caídas al vacío.
- Caídas de la carga.
- Caídas de la máquina.
- Los derivados de la sobrecarga.
- Atrapamientos
- Contactos con la energía eléctrica.
- Normas preventivas
- El anclaje del maquinillo al forjado se realizará mediante tres bridas pasantes por cada apoyo, que atravesarán el forjado abrazando las viguetas (o nervios de los forjados reticulares), o bien el anclaje del maquinillo al forjado se realizará mediante tres bulones pasantes por cada apoyo; atornillados a unas placas de acero, para el reparto de cargas en la cara inferior del forjado.
- La toma de corriente de los maquinillos de esta obra, se realizará mediante una manguera eléctrica antihumedad dotada de conductor expreso para toma de tierra. El suministro se realizará bajo la protección de los disyuntores diferenciales del cuadro eléctrico general, se revisará el buen estado de la puesta a tierra de la carcasa de los maquinillos.
- En esta obra, los soportes de los maquinillos, estarán dotados de barras laterales de ayuda a la realización de maniobras (esta barras se conocen como «las barandillas del maquinillo»).
- Los maquinillos a instalar en esta obra estarán dotados de:
 1. Dispositivo limitador del recorrido de la carga en marcha ascendente.
 2. Gancho con pestillo de seguridad.
 3. Carcasa protectora de la maquinaria con cierre efectivo para el acceso a las partes móviles internas.
 4. Los lazos de los cables utilizados para izado, se formarán con tres bridas y guardacabos. También



pueden formarse mediante un casquillo soldado y guardacabos.

5. En todo momento podrá leerse en caracteres grandes la carga máxima autorizada para izar, que coincidirá con la marcada por el fabricante del maquinillo.

6. Todos los maquinillos que incumplan alguna de las condiciones descritas quedarán de inmediato, fuera de servicio.

- Se instalará una «argolla de seguridad» (o cable de seguridad), en la que anclar el fiador del cinturón de seguridad del operario encargado del manejo del maquinillo, cuando no esté pertrechado por una barandilla.
- Se prohíbe expresamente en esta obra, anclar los fiadores de los cinturones de seguridad a los maquinillos instalados.
- Se realizarán los mantenimientos marcados por el fabricante.
- Se prohíbe en esta obra, izar o desplazar cargas con el maquinillo mediante tirones sesgados, por ser maniobras inseguras y peligrosas.
- Se acotará la zona de carga de planta, en un entorno de dos metros en prevención de daños por desprendimientos de objetos durante el izado. No permanecerá nadie en esta zona durante la maniobra de izado o descenso de cargas.
- Se instalará, junto a la «zona de seguridad para carga y descarga» mediante maquinillo, una señal de «peligro, caída de objetos».
- Se prohíben expresamente en esta obra las operaciones de mantenimiento de los maquinillos sin desconectar de la red eléctrica.
- Equipos de Protección Individual
- Casco de polietileno (preferiblemente con barbuquejo).
- Guantes de cuero.
- Calzado de seguridad.
- Botas de goma o de P.V.C. de seguridad.
- Ropa de trabajo.
- Cinturón de seguridad clase A o C.

1.9.2. SIERRA CIRCULAR

DOCUMENTO	Memoria técnica	ID FIRMA	12296620	PÁGINA	58 / 126
FIRMADO POR 2 FIRMANTES					
1. GONZALO ALONSO FELIX - EL/LA TÉCNICO/A				FECHA FIRMA	
2. ELOISA MURILLO MAZA - ADJUNTA A LA JEFATURA DE SERVICIO				04 de julio de 2024	
				04 de julio de 2024	



COLEGIO OFICIAL DE PERITOS E INGENIEROS TÉCNICOS
INDUSTRIALES DE ARAGÓN
VISADO : VIZA24551
<http://cotilaragon.e-visado.net/ValidarCSV.aspx?CSV=UJEC31GI0KFRHVE>

28/6
2024

Habilitación
Profesional
Coleg. 4149 (al servicio de la empresa)
QUINTANILLA LÓPEZ, LUIS MANUEL



Riesgos profesionales

- Electrocución.
- Atrapamiento con partes móviles.
- Cortes y amputaciones.
- Proyección de partículas.
- Rotura de disco.

Medidas preventivas

- Normas de uso para el personal que la maneje.
- Elementos móviles con protecciones.
- Prohibición de hacer ciertos trabajos peligrosos (cuñas, por ejemplo).
- Señalización sobre ciertos peligros.
- Control del estado o las condiciones de algunos materiales que se van a cortar.
- Conexión a tierra de la máquina.

Protecciones colectivas

- Protectores.
- Carteles indicativos sobre "el uso de los empujadores".
- Carteles indicativos sobre "el uso de gafas antipartículas".

Protecciones personales

- Casco.
- Botas normalizadas.
- Guantes de cuero (para el manejo de materiales)
- Empujadores (para ciertos trabajos).
- Gafas antipartículas.

1.9.3. GRUPO ELECTRÓGENO

RIESGOS MÁS FRECUENTES

- Atrapamiento por vuelco de máquinas o vehículos

	COLEGIO OFICIAL DE PERITOS E INGENIEROS TÉCNICOS INDUSTRIALES DE ARAGÓN VISADO : VIZA245551 http://cotilaragon.e-visado.net/ValidarCSV.aspx?CSV=UJEC281GJOKRHHVE
28/6 2024	Habilitación Profesional Coleg. 4149 (al servicio de la empresa) QUINTANILLA LÓPEZ, LUIS MANUEL



- Incendios y explosiones
- Contactos eléctricos
- Ruido

MEDIDAS PREVENTIVAS DE SEGURIDAD

- Atrapamiento por vuelco de máquinas o vehículos (durante su desplazamiento)
- Transportar el grupo de un tajo a otro con los medios adecuados.
- Al estacionarlos para trabajar quedaran firmemente fijados, evitando desplazamientos involuntarios. Se situarán preferentemente en zonas llanas y suelos estables y compactados.
- Contactos eléctricos (deficiente instalación eléctrica)
- El grupo electrógeno dispondrá de las protecciones eléctricas adecuadas según lo establecido en el Reglamento electrotécnico de baja tensión y sus instrucciones técnicas complementarias.
- No se trabajará con el grupo si no tiene toma de tierra, con sus correspondientes picas.
- Revisar a diario el disyuntor general.
- Antes de parar el motor desconectar el interruptor general del grupo.
- Se evitarán empalmes confeccionados con cintas aislantes, estableciéndose prolongadores mediante clavijas móviles estancas.
- Toda conexión eléctrica se realizará mediante clavijas, impidiéndose las conexiones directamente con los conductores desnudos.
- Se exigirá que todas las mangueras contengan el conductor correspondiente a tierra.
- Los dispositivos de seguridad no deben puentearse ya que su misión es detectar los defectos de la instalación como son las fugas y falta de aislamiento.
- Se deberá comprobar diariamente la efectividad de las protecciones.
- Contactos eléctricos (tareas de mantenimiento)
- El mantenimiento y reparación debe llevarse a cabo sólo por personal autorizado que ha sido adecuadamente entrenado.
- Previamente al inicio de los mantenimientos, se desconectará la batería para evitar una puesta en marcha intempestiva del equipo.
- Inhalación o ingestión de sustancias nocivas / tóxicas
- Los gases de escape del motor implican un riesgo para el personal
- Si el grupo electrógeno está instalado dentro de un cuarto de máquinas, los gases de escape del motor deben dirigirse hacia el exterior a través de una tubería libre de fugas.
- Asegurar que el silenciador y tubería del escape estén libres de productos combustibles, además de que cumplan, con las normas de seguridad para la protección del personal.
- Atrapamiento por o entre objetos (tareas de mantenimiento)
- El operador llevará ropa de trabajo ajustada.
- Las tareas de mantenimiento se realizarán por personal adecuado, y siguiendo las pautas establecidas en el manual de instrucciones del fabricante)
- Incendios y explosiones (incorrecto mantenimiento del grupo electrógeno)

DOCUMENTO	Memoria técnica	ID FIRMA	12296620	PÁGINA	60 / 126
FIRMADO POR 2 FIRMANTES		FECHA FIRMA			
1. GONZALO ALONSO FELIX - EL/LA TÉCNICO/A		04 de julio de 2024			
2. ELOISA MURILLO MAZA - ADJUNTA A LA JEFATURA DE SERVICIO		04 de julio de 2024			



- Se realizará un mantenimiento periódico del grupo electrógeno así como inspecciones visuales que aseguren el correcto funcionamiento del mismo.
- Disponer de un manual de instrucciones y de un teléfono de contacto de un profesional cualificado para cualquier posible duda.
- Se colocará un extintor de CO2 junto al grupo electrógeno.
- Asegurar que el silenciador y tubería del escape estén libres de productos combustibles, además de que cumplan, con las normas de seguridad para la protección del personal.
- Incendios y explosiones (al rellenar el depósito del grupo electrógeno)
- Los grupos electrógenos deberán estar limpios de polvo y sustancias.
- Las sustancias inflamables o trapos embadurnados con las mismas deberán estar depositados en contenedores antillamas o recipientes adecuados.
- No rellenar el depósito mientras esté fumando.
- Controlar el nivel de combustible siempre con el grupo electrógeno parado.
- Repostar siempre son el grupo electrógeno parado.
- Intentar no derramar combustible ya que podría dañar alguna de las partes del grupo electrógeno.
- Controlar que el tapón se encuentre bien tapado.
- Revisar que no haya fugas de combustible en el depósito.

Ruido

- Se comprobarán los niveles de emisión de ruido del grupo electrógeno instalado. No obstante, como norma general, el grupo electrógeno se colocará lo más alejado posible de trabajadores, para minimizar riesgos derivados del ruido generado durante su funcionamiento.
- El grupo electrógeno se utilizará con todos sus elementos establecidos por el fabricante en su manual de instrucciones. Se evitará quitar carcasas, o cualquier otro tipo de elemento que, además de generar riesgos por atrapamientos, contactos eléctricos, contactos térmicos, etc...pudieran dar lugar a un incremento de los niveles de ruido emitidos por el equipo.

EQUIPOS DE PROTECCIÓN INDIVIDUAL

- Guantes Contra riesgos mecánicos
- Protector de la cabeza
- Protector ocular partículas (gafas)
- Chaleco reflectante de alta visibilidad
- Ropa de trabajo
- Calzado de seguridad

1.9.4. PLATAFORMA ELEVADORA

RIESGOS PROFESIONALES

- Caídas a distinto nivel.
- Atrapamiento.



- Atropellos.
- Los propios del trabajo desarrollado.
- Contacto con la energía eléctrica.
- Los propios del lugar de ubicación, carga y descarga, según las necesidades reales.

MEDIDAS PREVENTIVAS

- Las plataformas que se utilicen deben cumplir la norma UNE-EN 280 y el RD 1215/1997.
- Toda PEMP debe llevar un manual de instrucciones de funcionamiento que incluya de forma separada las instrucciones para las operaciones de mantenimiento que únicamente las podrán realizar personal de mantenimiento especializado.
- Antes de utilizar la plataforma se debe inspeccionar para detectar posibles defectos o fallos que puedan afectar a su seguridad.
- Comprobar el estado y nivelación de la superficie de apoyo del equipo.
- Comprobar que el peso total situado sobre la plataforma no supera la carga máxima de utilización.
- No sobrecargar la plataforma de trabajo.
- Cuando se esté trabajando sobre la plataforma el o los operarios deberán mantener siempre los dos pies sobre la misma. Además deberán utilizar los cinturones de seguridad o arnés debidamente anclados.
- No sobrecargar la plataforma de trabajo.
- Está prohibido alterar, modificar o desconectar los sistemas de seguridad del equipo.
- Cuando se esté trabajando sobre la plataforma el o los operarios deberán mantener siempre los dos pies sobre la misma. Además deberán utilizar los cinturones de seguridad o arnés debidamente anclados.
- Al finalizar el trabajo, se debe aparcar la máquina convenientemente.
- Cerrar todos los contactos y verificar la inmovilización, anclando las ruedas si es necesario.

EQUIPOS DE PROTECCIÓN INDIVIDUAL

- Cinturón de seguridad clase A o C.
- Las propias del trabajo desarrollado

1.10. HERRAMIENTAS MANUALES. RIESGOS Y SU PREVENCIÓN

Dentro de este grupo incluimos herramientas tales como taladradoras, pistolas clavadoras, cepillos eléctricos, rozadoras, etc.

Riesgos profesionales

- Electrocutaciones.
- Proyección de partículas.
- Ambiente ruidoso.
- Ambiente pulverígeno.



- Golpes, cortes, erosiones.
- Quemaduras.
- Caídas de altura.

Medidas preventivas

- Conexión a tierra de las diversas máquinas si no dispone de doble aislamiento.
- Material auxiliar eléctrico homologado, y en buenas condiciones para el trabajo.
- Máquinas desconectadas cuando no trabajen y sobre todo fuera de las zonas de paso de personal.
- Herramientas en perfectas condiciones de trabajo.
- Protecciones colectivas preferentemente en trabajos con riesgo de caída al vacío.
- Medios auxiliares (tipo escalera de mano, por ejemplo) en buen estado.

Protecciones colectivas

- Protectores de disco.
- Pantallas (si la cantidad de partículas desprendida así lo aconsejara).
- Redes, barandillas, etc. (si hubiera riesgo de caída al vacío).

Protecciones personales

- Casco como norma general.

Dependiendo de la máquina:

- Protector acústico o tapones.
- Gafas antipartículas.
- Mascarilla.
- Guantes de cuero.
- Cinturón de seguridad (caso de no haber protección colectiva y hubiera riesgo de caída al vacío).

1.11. MAQUINARIA DE OBRAS PUBLICAS. RIESGOS Y SU PREVENCIÓN

1.11.1. MAQUINARIA EN GENERAL

Riesgos detectables más comunes.

- Vuelcos.
- Hundimientos.
- Choques.
- Formación de atmósferas agresivas o molestas.
- Ruido.
- Explosión e incendios.

 COLEGIO OFICIAL DE PERITOS E INGENIEROS TÉCNICOS INDUSTRIALES DE ARAGÓN VISADO : VIZA245551 http://cogiarregion.e-visado.net/ValidarCSV.aspx?CSV=UJEC81GJOKFHHVE
28/6 2024
Habilitación Profesional Coleg. 4149 (al servicio de la empresa) QUINTANILLA LÓPEZ, LUIS MANUEL.



- Atropellos.
- Caídas a cualquier nivel.
- Atrapamientos.
- Cortes.
- Golpes y proyecciones.
- Contactos con la energía eléctrica.
- Los inherentes al propio lugar de utilización.
- Los inherentes al propio trabajo a ejecutar.

Medidas preventivas

- Los motores con transmisión a través de ejes y poleas, estarán dotados de carcasas protectoras antiatrapamientos (cortadoras, sierras, compresores, etc.).
- Los motores eléctricos estarán cubiertos de carcasas protectoras eliminadoras del contacto directo con la energía eléctrica.
- Sé prohíbe su funcionamiento sin carcasa o con deterioros importantes de estas.
- Sé prohíbe la manipulación de cualquier elemento componente de una maquina accionada mediante energía eléctrica, estando conectada a la red de suministro.
- Los engranajes de cualquier tipo, de accionamiento mecánico, eléctrico o manual, estarán cubiertos por carcasas protectoras antiatrapamientos.
- Las máquinas de funcionamiento irregular o averiadas serán retiradas inmediatamente para su reparación.
- Las maquinas averiadas que no se puedan retirar se señalizaran con carteles de aviso con la leyenda: "MAQUINA AVERIADA, NO CONECTAR".
- Sé prohíbe la manipulación y operaciones de ajuste y arreglo de máquinas al personal no especializado específicamente en la maquina objeto de reparación.
- Como precaución adicional para evitar la puesta en servicio de máquinas averiadas o de funcionamiento irregular, se bloquearán los arrancadores, o en su caso, se extraerán los fusibles eléctricos.
- La misma persona que instale el letrero de aviso de "MAQUINA AVERIADA", será la encargada de retirarlo, en prevención de conexiones o puestas en servicio fuera de control.
- Solo el personal autorizado será el encargado de la utilización de una determinada maquina o maquinas-herramienta.
- Las maquinas que no sean de sustentación manual se apoyaran siempre sobre elementos nivelados y firmes.
- La elevación o descenso a máquina de objetos, se efectuará lentamente, izándolos en directriz vertical. Sé prohíben los tirones inclinados.
- Los ganchos de cuelgue de los aparatos de izar quedaran libres de cargas durante las fases de descenso.
- Las cargas en transporte suspendido estarán siempre a la vista, con el fin de evitar los accidentes por falta de visibilidad de la trayectoria de la carga.

DOCUMENTO	Memoria técnica	ID FIRMA	12296620	PÁGINA	64 / 126
FIRMADO POR 2 FIRMANTES					
1. GONZALO ALONSO FELIX - EL/LA TÉCNICO/A				FECHA FIRMA	
2. ELOISA MURILLO MAZA - ADJUNTA A LA JEFATURA DE SERVICIO				04 de julio de 2024	
				04 de julio de 2024	

COGITAR

COLEGIO OFICIAL DE PERITOS E INGENIEROS TÉCNICOS
INDUSTRIALES DE ARAGÓN
VISADO : VIZA245551
<http://cogitaragon.es/validar/CSVA.aspx?CSV=UJEC31GJOKFHHVE>

28/6
2024

Habilitación
Profesional
Coleg. 4149 (al servicio de la empresa)
QUINTANILLA LÓPEZ, LUIS MANUEL



Prendas de protección personal

- Casco de polietileno.
- Ropa de trabajo.
- Botas de seguridad.
- Guantes de cuero.
- Gafas de seguridad antiproyecciones.

1.11.2. GRUA SOBRE CAMIÓN

Riesgos profesionales

- Vuelco del camión.
- Atrapamientos.
- Caídas al subir (o bajar) a la zona de mandos.
- Atropellos de personas.
- Desplome de la carga.
- Golpes por la carga a paramentos verticales.

Medidas preventivas

- Antes de iniciar las maniobras de carga se instalarán calzos inmovilizadores en las cuatro ruedas y los gatos estabilizadores.
- Las maniobras de carga y descarga serán dirigidas por un especialista en prevención de los riesgos por maniobras incorrectas.
- Los ganchos de cuelgue estarán dotados de pestillos de seguridad.
- Se prohíbe sobre pasar la carga máxima admisible fijada por el fabricante del camión en función de la extensión brazo-grúa.
- El gruísta tendrá en todo momento a la vista la carga suspendida. Si esto no fuera posible, las maniobras serán dirigidas por un señalista, en previsión de los riesgos por maniobras incorrectas.
- Las rampas para acceso del camión grúa no superarán inclinaciones del 20% como norma general (salvo características especiales del camión en concreto) en prevención de los riesgos de atoramiento o vuelco.
- Se prohíbe realizar suspensión de cargas de forma lateral, cuando la superficie de apoyo del camión esté inclinada hacia el lado de la carga, en previsión de los accidentes por vuelco.
- Se prohíbe estacionar (o circular con), el camión grúa a distancias inferiores a 2 m. (como norma general), del corte del terreno o situación similar, en previsión de los accidentes por vuelco.
- Se prohíbe realizar tirones sesgados de la carga.
- Se prohíbe arrastrar cargas con el camión grúa en previsión de los accidentes por vuelco.
- Las cargas en suspensión, para evitar golpes y balanceos se guiarán mediante cabos de

DOCUMENTO	Memoria técnica	ID FIRMA	12296620	PÁGINA	66 / 126
FIRMADO POR 2 FIRMANTES					
1. GONZALO ALONSO FELIX - EL/LA TÉCNICO/A				FECHA FIRMA	
2. ELOISA MURILLO MAZA - ADJUNTA A LA JEFATURA DE SERVICIO				04 de julio de 2024	
				04 de julio de 2024	

COLEGIO OFICIAL DE PERITOS E INGENIEROS TÉCNICOS INDUSTRIALES DE ARAGÓN

VISADO : VIZA245551

<http://cogitaragon.es/validar/validarCSV.aspx?CSV=UJEC31GJOKFHHVE>

28/6
2024

Habilitación Profesional
Coleg. 4149 (al servicio de la empresa)
QUINTANILLA LÓPEZ, LUIS MANUEL



gobierno.

- Se prohíbe la permanencia bajo las cargas en suspensión
- El conductor del camión grúa estará en posesión del certificado de capacitación que acredite su pericia.

A.- Normas de seguridad para los operadores del camión grúa.

- Mantenga la máquina alejada de terrenos inseguros, propensos a hundimientos. Pueden volcar y sufrir tensiones.
- Evite pasar el brazo de la grúa, con carga o sin ella sobre el personal.
- No dé marcha atrás sin la ayuda de un señalista. Tras la máquina puede haber operarios y objetos que usted desconoce al iniciar la maniobra.
- Suba y baje del camión grúa por los lugares previstos para ello. Evitará las caídas.
- No salte nunca directamente al suelo desde la máquina si no es por un inminente riesgo para su integridad física.
- Si entra en contacto con línea eléctrica, pida auxilio con la bocina y espere recibir instrucciones. No intente abandonar la cabina aunque el contacto con la energía eléctrica haya cesado, podría sufrir lesiones. Sobre todo, no permita que nadie toque el camión grúa, puede estar cargado de electricidad.
- No haga por sí mismo maniobras en espacios angostos. Pida la ayuda de un señalista y evitará accidentes.
- Antes de cruzar un "puente provisional de obra", cerciórese de que tiene la resistencia necesaria para soportar del camión grúa.
- Asegúrese la inmovilidad del brazo de la grúa antes de iniciar algún desplazamiento. Póngalo en la posición de viaje y evitará accidentes por movimientos descontrolados.
- No permita que nadie se encarama sobre la carga. No consienta que nadie se cuelgue del gancho. Es muy peligroso.
- Limpie sus zapatos del barro o grava que pudieran tener antes de subir a la cabina. Si se resbalan los pedales durante una maniobra o durante la marcha, puede provocar accidentes.
- No realice nunca arrastres de carga o tirones sesgados. La grúa puede volcar y en el mejor de los casos, las presiones y esfuerzos realizados pueden dañar los sistemas hidráulico del brazo.
- Mantenga a la vista la carga. Si debe mirar hacia otro lado, pare las maniobras. Evitará accidentes.
- No intente sobrepasar la carga máxima autorizada para ser izada. Los sobreesfuerzos pueden dañar la grúa y sufrir accidentes.
- Levante una sola carga cada vez. La carga de varios objetos distintos puede resultar problemática y difícil de gobernar.
- Asegúrese de que la máquina con una carga suspendida, no es seguro.
- No permita que haya operarios bajo las cargas suspendidas. Pueden sufrir accidentes.
- Antes de izar una carga, compruebe en la tabla de cargas de la cabina la diferencia de extensión máxima del brazo. No sobrepase el límite marcado en ella, puede volcar.
- Respete siempre las tablas, rótulos y señales adheridas a la máquina y haga que las respeten el

COLEGIO OFICIAL DE PERITOS E INGENIEROS TÉCNICOS
INDUSTRIALES DE ARAGÓN
VISADO : VIZA245551
<http://cotilaragon.e-visado.net/ValidarCSV.aspx?CSV=UJEC81GI0KFRHVE>

28/6
2024

Habilitación
Profesional
Coleg. 4149 (al servicio de la empresa)
QUINTANILLA LÓPEZ, LUIS MANUEL

DOCUMENTO	Memoria técnica	ID FIRMA	12296620	PÁGINA	67 / 126
FIRMADO POR 2 FIRMANTES					
1. GONZALO ALONSO FELIX - EL/LA TÉCNICO/A				FECHA FIRMA	
2. ELOISA MURILLO MAZA - ADJUNTA A LA JEFATURA DE SERVICIO				04 de julio de 2024	
				04 de julio de 2024	



resto de personal.

- Evite el contacto con el brazo telescópico en servicio, puede sufrir atrapamientos.
- Antes de poner en servicio la máquina, compruebe todos los dispositivos de frenado. Pueden provocar accidentes.
- No consienta que se utilicen, aparejos, balancines, eslingas, o estrobos defectuosos o dañados. No es seguro.
- Asegúrese de que todos los ganchos de los aparejos, balancines, eslingas o estrobos posean el pestillo de seguridad que evite el desenganche fortuito.
- Utilice siempre las prendas de protección que se le indique en la obra.

Protecciones individuales

Las prendas de protección personal estarán homologadas por la C.E.

- Casco de polietileno (siempre que se abandone la cabina en el interior de la obra y exista el riesgo de golpes en la cabeza).
- Guantes de cuero.
- Botas de seguridad.
- Ropa de trabajo.
- Calzado para conducción.

1.12. TRABAJOS EN ALTURA

Riesgos evitables:

- Caídas de personas a diferente nivel.
- Caída de personas al mismo nivel.
- Caída de objetos por desplome.
- Caída de objetos desprendidos.

Riesgos inevitables:

- Los derivados de trabajos en condiciones meteorológicas extremas.
- Los derivados de trabajos sobre superficies mojadas, húmedas.

Normas de seguridad:

- Todos los lugares de trabajo en los que exista riesgo de caída de altura de más de 2 metros, deben estar protegidos de: Barandillas de 90 cm de altura, como mínimo que además tendrán listón intermedio y rodapié de al menos 15 cm. de altura y de suficiente resistencia.
- Cuando no exista una protección colectiva y exista el riesgo de caída en altura a más de 2 metros, es obligatorio el uso de arnés de seguridad anclado a una línea de vida.
- Se recomienda el uso de arnés, aunque exista la protección colectiva.
- Los puntos de anclaje deben ser siempre seguros y fácilmente accesibles.
- Los elementos de amarre no se deberán pasar por cantos o aristas agudos.



- El dispositivo de anclaje del equipo de protección individual contra caídas debe poder resistir las fuerzas que se originan al retener la caída de una persona.
- Acceder al lugar de trabajo utilizando escaleras, pasarelas y otros medios dispuestos para ello.
- Evitar retirar barandillas, redes u otras protecciones para la entrada o salida de materiales. Cuando sea imprescindible retirar, esas protecciones, aseguras que se repondrán al terminar la operación mientras tanto utilizar el arnés de seguridad anclado a un punto fijo.
- Suspender el trabajo en presencia de vientos fuertes y/o lluvias.
- No recibir nunca cargas suspendidas por balanceo de la misma. Utilizar plataformas de descarga, haciendo uso del Equipo de protección anticaídas.
- Suspender el trabajo en presencia de vientos fuertes y/o lluvias.
- No recibir nunca cargas suspendidas por balanceo de la misma. Utilizar plataformas de descarga, haciendo uso del Equipo de protección anticaídas.

Almacenaje de los arneses anticaídas y las líneas de anclaje:

- almacenarse colgados, en lugar seco y fresco
- almacenarse lejos de fuentes de calor
- proteger del contacto con sustancias agresivas (ácidos, lejías, fluidos de soldadura, aceites, etc.)
- proteger de la luz solar directa durante su almacenamiento.

Transporte de los arneses:

- El transporte de los EPI contra caídas de altura se hará, a ser posible, en su maleta correspondiente.

Mantenimiento de los arneses:

- Los EPI contra caídas hechos de materiales textiles se pueden lavar en lavadora, usando un detergente para tejidos delicados y envolviéndolos en una bolsa para evitar las agresiones mecánicas. Una temperatura de lavado recomendada es 30° C. Por encima de los 60° C, la estructura de las fibras artificiales (poliéster, poliamida) de los componentes del equipo puede verse dañadas.
- Los componentes textiles de los equipos hechos de fibra sintética, aun cuando no se someten a solicitudes, sufren cierto envejecimiento, que depende de la intensidad de la radiación ultravioleta y de las acciones climáticas y medioambientales.

Protecciones colectivas:

- Comprobar que la zona o área que quede justamente debajo de la plataforma de trabajo hay sido delimitada con barandillas de indicación para impedir a cualquier peatón el acceso y permanencia en esta zona.
- Barandillas de protección. En caso de que existan andamios colocar un cuerpo más en altura como protección.
- Balizamientos y señales.
- Orden y limpieza

Protecciones individuales:

- Casco de seguridad
- Guantes de seguridad



- Calzado de seguridad
- Traje de aguas para tiempo lluvioso
- Cinturones de seguridad (clase C, cuando no exista un medio de protección colectiva).

1.13. PROTECCIÓN ANTICAÍDA

Criterio de selección

- De acuerdo con el RD 1407/1992, los equipos de protección individual deben poseer el marcado CE.
- Las Normas EN-341, EN353-1, EN-354, EN-355, EN-358, EN-360, EN-361, EN-362, EN-363, EN-364 y EN-365, establecen requisitos mínimos que deben cumplir los equipos de protección contra caídas de alturas, para ajustarse a los requisitos del RD 1407/1992.
- En todo trabajo en altura con peligro de caída eventual, será perceptivo el uso del Arnés de Seguridad

Clasificación de los equipos anticaídas

- Según las prestaciones exigidas por los trabajos a realizar, los equipos se dividen en:
- Clase A: Provisto de dos zonas de conexión. Se utilizará en trabajos en los que sea posible fijar el arnés, abrazando el elemento de amarre a un poste, estructura, etc., como en trabajos sobre líneas eléctricas aéreas o telefónicas.
- Tipo 1: Provisto de una única zona de conexión. Se utilizará en trabajos en los que no sea necesaria libertad de movimiento o en desplazamientos del usuario en los que se utilice un sistema de punto de anclaje móvil, como en trabajos sobre cubiertas, canteras, andamios, escaleras, etc.
- Tipo B: Provisto de dos zonas de conexión. Se utilizará en trabajos en los que sea posible fijar el arnés, abrazando el elemento de amarre a un poste, estructura, etc., como en trabajos sobre líneas eléctricas aéreas o telefónicas.
- Clase B: Pertenecen a la misma los arneses de suspensión. Es utilizado para suspender al usuario desde uno o más puntos de anclaje. Está constituido por una o varias bandas flexibles y una o más zonas de conexión que permitan, al menos, al tronco y cabeza del individuo la posición vertical estable. Se utilizará en trabajos en que solo existan esfuerzos estáticos (peso del usuario), tales como operaciones en que el usuario esté suspendido por el arnés, elevación y descenso de personas, etc., sin posibilidad de caída libre.
- Tipo 1: Provisto de una o varias bandas flexibles que permiten sentarse al usuario, se utilizará en operaciones que requieran una determinada duración, permitiendo al usuario realizar dichas operaciones con la movilidad que las mismas requieran.
- Tipo 2: Sin bandas flexibles para sentarse, se utilizará en operaciones de corta duración.
- Tipo 3: Provisto de una banda flexible que permite al usuario sentarse o utilizarlo como arnés torácico. Se utilizará en operaciones de elevación o descenso.
- Clase C: Pertenecen a la misma los cinturones de caída. Es utilizado para frenar y detener la caída libre de un individuo, de forma que al final de aquella la energía que se alcance
- se absorba en gran parte por los elementos integrantes del arnés, manteniendo los esfuerzos transmitidos a la persona por debajo de un valor prefijado. Está constituido esencialmente, por un arnés con o sin faja y un elemento de amarre, que puede estar provisto de un amortiguador de cada.
- Tipo 1: Constituido por un arnés torácico con o sin faja y un elemento de amarre.
- Tipo 2: Constituido por un arnés extensivo al tronco y piernas, con o sin faja y un elemento de amarre
 - Todos los arneses de seguridad, independientemente de su clase y tipo, presentarán una etiqueta o similar, en la que se indique: Clase y tipo de arnés; longitud máxima del elemento de amarre y año de fabricación.

Lista indicativa y no exhaustiva de actividades que puede requerir la utilización de estos equipos



- Trabajos en andamios.
- Montaje de piezas prefabricadas.
- Trabajos en postes y torres.
- Trabajos en cabinas de grúas situadas en altura.
- Trabajos en cabinas de conductor de estibadores con horquilla elevadora.
- Trabajos en emplazamientos de torres de perforación situados en altura.
- Trabajos en pozos y canalizaciones.

1.14. RETIRADA DE FIBROCEMENTO

Desmontaje de fibrocemento.

El procedimiento de trabajo para el desmontaje de fibrocemento vendrá definido en el Plan de Trabajo presentado a la autoridad laboral por empresa adjudicataria de las obras.

La ejecución de trabajos de desmontaje de fibrocemento será ejecutada por **empresa dada de alta en el RERA** (Registro de Empresas con Riesgo de Amianto) disponiendo de trabajadores con formación PRL adecuada para ejecutar este tipo de operaciones.

ELABORACIÓN DEL PLAN DE TRABAJO.

Se elaborará un plan de trabajo específico para las actividades con riesgo de exposición al amianto donde se establecerán los procedimientos necesarios para la correcta ejecución y control de las operaciones.

El documento tiene que recoger el conjunto de medidas aplicables necesarias para garantizar la seguridad y salud de los trabajadores con riesgo de exposición al amianto.

Además, dicho plan deberá prever, en particular, lo siguiente:

a) que el amianto o los materiales que lo contengan sean eliminados antes de aplicar las técnicas de demolición o de retirada, salvo en el caso de que dicha eliminación cause un riesgo aún mayor a los trabajadores que si el amianto o los materiales que contengan amianto se dejaran in situ.

b) que, una vez que se hayan terminado las obras de demolición o de retirada del amianto, se asegure de que no existen riesgos debidos a la exposición al amianto en el lugar de trabajo.

El plan de trabajo lo presentará la empresa que realice los trabajos contemplados en el mismo.

El Contratista Principal, como empresario que contrata o subcontrata con otros la realización de trabajos de desmontaje de fibrocemento contenidos en el REAL DECRETO 396/2006, de 31 de marzo, por el que se establecen las disposiciones mínimas de seguridad y salud aplicables a los trabajos con riesgo de exposición al amianto. BOE nº 86 11/04/2006 deberá comprobar que se cuenta con el correspondiente plan de trabajo.

DOCUMENTO	Memoria técnica	ID FIRMA	12296620	PÁGINA	71 / 126
FIRMADO POR 2 FIRMANTES					
1. GONZALO ALONSO FELIX - EL/LA TÉCNICO/A				FECHA FIRMA	
2. ELOISA MURILLO MAZA - ADJUNTA A LA JEFATURA DE SERVICIO				04 de julio de 2024	
				04 de julio de 2024	

COGITAR

COLEGIO OFICIAL DE PERITOS E INGENIEROS TÉCNICOS INDUSTRIALES DE ARAGÓN
VISADO : VIZA245551
<http://cogitaragon.e-visado.net/ValidarCSV.aspx?CSV=UJEC31GI0KFRHVE>

28/6
2024

Habilitación Profesional
Coleg. 4149 (al servicio de la empresa)
QUINTANILLA LÓPEZ, LUIS MANUEL



A tales efectos, la empresa contratista o subcontratista deberá remitir a la empresa principal el plan de trabajo, una vez aprobado por la autoridad laboral.

Es obligatoria la aprobación por la Autoridad Laboral del plan de trabajo previo al inicio de las actividades con amianto preceptivas.

La empresa que realice los trabajos debe estar inscrita en el Registro de Empresas con Riesgo de Amianto, RERA, y disponer de los correspondientes libros de registro oficiales.

El plan de trabajo tiene que estar redactado por un técnico superior en la especialidad de Higiene Industrial y hace falta que se adjunte la documentación necesaria que lo acredite.

ESPECIFICACIONES TÉCNICAS.

El plan deberá especificar:

- Descripción del trabajo a realizar con especificación del tipo de actividad que corresponda: demolición, retirada, mantenimiento o reparación, trabajos con residuos, etc.
- Tipo de material a intervenir indicando si es friable (amianto proyectado, aislantes térmicos de conducciones, paneles aislantes, etc.) o no friable (fibrocemento, amianto-vinilo, etc.), y en su caso la forma de presentación del mismo en la obra, indicando las cantidades que se manipularán de amianto o de materiales que lo contengan.
- Ubicación del lugar en el que se habrán de efectuar los trabajos.
- La fecha de inicio y la duración prevista del trabajo.
- Relación nominal de los trabajadores implicados directamente en el trabajo o en contacto con el material conteniendo amianto (nombre, apellidos, DNI, y número de afiliación a la Seguridad Social), así como categorías profesionales, oficios, formación y experiencia de dichos trabajadores en los trabajos especificados. No pueden contemplarse la participación de trabajadores de empresas de trabajo temporal (ETT's) de acuerdo con el R. D. 216/1999, de 5 de febrero, sobre disposiciones mínimas de seguridad y salud en el trabajo en el ámbito de empresas de trabajo temporal.
- Procedimientos que se aplicarán y las particularidades que se requieran para la adecuación de dichos procedimientos al trabajo concreto a realizar.
- Las medidas preventivas contempladas para limitar la generación y dispersión de fibras de amianto en el ambiente y las medidas adoptadas para limitar la exposición de los trabajadores al amianto.
- Los equipos utilizados para la protección de los trabajadores, especificando las características y el número de las unidades de descontaminación y el tipo y modo de uso de los equipos de protección individual.
- Medidas adoptadas para evitar la exposición de otras personas que se encuentren en el lugar donde se efectúe el trabajo y en su proximidad.
- Las medidas destinadas a informar a los trabajadores sobre los riesgos a los que están expuestos y las precauciones que deban tomar.
- Las medidas para la eliminación de los residuos de acuerdo con la legislación vigente indicando empresa gestora y vertedero.
- Recursos preventivos de la empresa indicando, en caso de que éstos sean ajenos, las actividades concertadas.



- Procedimiento establecido para la evaluación y control del ambiente de trabajo de acuerdo con lo previsto en este real decreto.

No obstante, lo previsto en los apartados anteriores, los planes de trabajo sucesivos podrán remitirse a lo señalado en los planes anteriormente presentados ante la misma autoridad laboral, respecto de aquellos datos que se mantengan inalterados.

TRAMITACIÓN DEL PLAN DE TRABAJO.

El plan de trabajo se presentará para su aprobación ante la autoridad laboral correspondiente al lugar de trabajo en el que vayan a realizarse tales actividades. Cuando este lugar de trabajo pertenezca a una comunidad autónoma diferente a aquella en que se haya realizado la inscripción en el Registro de empresas con riesgo por amianto, el empresario deberá presentar, junto con el plan de trabajo, una copia de la ficha de inscripción en dicho Registro.

El plan de trabajo se someterá a la aprobación de la autoridad laboral correspondiente al territorio de la comunidad autónoma donde radiquen las instalaciones principales de la empresa que lo ejecute.

El plazo para resolver y notificar la resolución será de cuarenta y cinco días, a contar desde la fecha en que la solicitud haya tenido entrada en el registro de la autoridad laboral competente; si, transcurrido dicho plazo, no se hubiera notificado pronunciamiento expreso, el plan de trabajo se entenderá aprobado.

En la tramitación del expediente deberá recabarse el informe de la Inspección de Trabajo y Seguridad Social y de los órganos técnicos en materia preventiva de las correspondientes comunidades autónomas.

Cuando la autoridad laboral que apruebe un plan de trabajo sea diferente de la del territorio donde la empresa se encuentra registrada, remitirá copia de la resolución aprobatoria del plan a la autoridad laboral del lugar donde figure registrada.

1.15.FORMACIÓN EN SEGURIDAD E HIGIENE EN EL TRABAJO

Al comienzo de la obra y durante el desarrollo de esta se impartirán charlas apoyadas didácticamente por diapositivas, transparencias, etc., en las que observen los trabajadores los riesgos a que están sometidos, así como la forma de evitarlos.

La formación mínima de todo trabajador que acceda a la obra será la especificada en el convenio laboral quedando sujeta la dirección a lo establecido en el RD 1109/2007.

El Plan de Seguridad y Salud de la obra estará a disposición de todo el personal al cual se le explicará su contenido con anterioridad a su entrada en la obra de manera que todo el personal en el interior de la obra sea conocedor de los riesgos y medidas preventivas con anterioridad a su ingreso en la misma.

COLEGIO OFICIAL DE PERITOS E INGENIEROS TÉCNICOS INDUSTRIALES DE ARAGÓN

VISADO : VIZA24551

<http://cogitaragon.e-visado.net/ValidarCSV.aspx?CSV=UJEC31GJOKFHHVE>

28/6
2024

Habilitación Coleg. 4149 (al servicio de la empresa) Profesional QUINTANILLA LOPEZ, LUIS MANUEL

DOCUMENTO	Memoria técnica	ID FIRMA	12296620	PÁGINA	73 / 126
FIRMADO POR 2 FIRMANTES					
1. GONZALO ALONSO FELIX - EL/LA TÉCNICO/A				FECHA FIRMA	
2. ELOISA MURILLO MAZA - ADJUNTA A LA JEFATURA DE SERVICIO				04 de julio de 2024	
				04 de julio de 2024	



1.16. MEDICINA PREVENTIVA Y PRIMEROS AUXILIOS

1.16.1. RECONOCIMIENTO MÉDICO

Todo el personal que empiece a trabajar en la obra pasará un reconocimiento médico previo que será repetido en el período máximo de un año.

1.16.2. ENFERMEDADES PROFESIONALES

Las posibles enfermedades profesionales que puedan originarse en los trabajadores de esta obra son las normales que trata la Medicina del Trabajo y las prevenciones de la Higiene Industrial.

Las causas de riesgos posibles son: Ambiente típico de obra en la intemperie, polvo de los distintos materiales trabajados en la obra, ruidos, vibraciones, contaminantes como el derivado de la soldadura y acciones de pastas de obra sobre la piel, especialmente de las manos.

Para la prevención de estos riesgos profesionales, se preverá, como medios ordinarios, la utilización de:

- Gafas antipolvo.
- Mascarillas de respiración antipolvo.
- Filtros diversos de mascarillas.
- Protectores auditivos.
- Impermeables y botas.
- Guantes contra dermatitis.

1.16.3. ASISTENCIA A ACCIDENTADOS

- Las lesiones muy leves se curarán con el botiquín de obra.
- En el caso de accidentes leves o menos graves se atenderá preferentemente a los accidentados en el Servicio Médico Mancomunado.
- En caso contrario se le atenderá en cualquiera de los centros asistenciales de la zona.
- En caso de accidente grave se avisará a alguna de las ambulancias cuyos teléfonos deben aparecer en el tablón de anuncios de la obra, y se le trasladará a alguno de los Centros Asistenciales concertados con las Mutuas o al Centro Hospitalario más cercano.

1.16.4. BOTIQUÍN INSTALADO EN OBRA

Se dispondrá un botiquín conteniendo como mínimo: agua oxigenada, alcohol de 96°, tintura de iodo, mercurcromo, amoníaco, gasa estéril, algodón hidrófilo, vendas, esparadrapos, antiespasmódicos, analgésicos y tónicos cardíacos de urgencia, torniquete, bolsas de goma para agua o hielo, guantes esterilizados, jeringuilla, agujas inyectables desechables y termómetro clínico.

Se revisará al menos mensualmente y se repondrá inmediatamente lo utilizado.

COGITIAR

<http://cogitiaragon.e-visado.net/ValidarCSV.aspx?CSV=UJEC31GI0KFRHVE>

COLEGIO OFICIAL DE PERITOS E INGENIEROS TÉCNICOS
INDUSTRIALES DE ARAGÓN
VISADO : VIZA245551

28/6
2024

Habilitación
Profesional
Coleg. 4149 (al servicio de la empresa)
QUINTANILLA LÓPEZ, LUIS MANUEL



1.17. INSTALACIONES DE HIGIENE Y BIENESTAR

Las instalaciones de higiene y bienestar se adaptarán en lo relativo a elementos, dimensiones y características a lo especificado en los Art. 39, 40, 41 y 42 de la Ordenanza General de Seguridad e Higiene y 335, 336 y 337 de la Ordenanza Laboral de la Construcción, Vidrio y Cerámica.

El comedor dispondrá de mesas y bancos, planta para calentar la comida, recipiente con tapa para vertido de desperdicios, pileta para lavar los platos.

Para el servicio de limpieza de estas instalaciones, se responsabilizará a las personas necesarias, las cuales podrán alternar este trabajo con otros propios de la obra.

1.18. CARTEL DE DIRECCIONES DE URGENCIA

Se dispondrá en sitios muy visibles tales como armario, botiquín, oficinas, vestuarios y almacén, las direcciones y teléfonos de los Centros Asistenciales, ambulancias, taxis y bomberos.

1.19. SERVICIO MÉDICO

La EMPRESA CONTRATISTA dispondrá de Servicio Médico Mancomunado con una Mutua Patronal o Servicio de Prevención Propio, y todos los trabajadores podrán acceder a sus servicios, donde se les realizará tanto los reconocimientos previos, periódicos como especiales y se presta la asistencia debida a accidentados y enfermos (artículo 43 del Reglamento de Servicios Médicos).

1.20. PREVENCIÓN DE INCENDIOS

Riesgos más frecuentes y sus causas

Durante el proceso de la construcción la fuente de riesgo de incendio está basada fundamentalmente sobre dos situaciones concretas: el control sobre los elementos fácilmente combustibles y el control sobre las fuentes de energía.

En el primer caso, se deben tener en cuenta las formas de almacenamiento de los materiales, incluyendo los de desecho, tanto por sus cantidades como por la proximidad a otros elementos fácilmente combustibles.

En el segundo caso, la instalación inadecuada, aunque sea provisional, y el manejo poco controlado de las fuentes de energía en cualquiera de sus aplicaciones, constituyen un riesgo claro del inicio de un incendio.

Acopio de materiales

Entre los combustibles sólidos podemos considerar la propia madera de encofrado, los elementos de carpintería, de madera, los pavimentos y revestimientos de este mismo material, los de productos plásticos, los de productos textiles y los impermeabilizantes.

Como combustibles líquidos han de tenerse en cuenta los combustibles y lubricantes para la

DOCUMENTO	Memoria técnica	ID FIRMA	12296620	PÁGINA	75 / 126
FIRMADO POR 2 FIRMANTES					
1. GONZALO ALONSO FELIX - EL/LA TÉCNICO/A				FECHA FIRMA	
2. ELOISA MURILLO MAZA - ADJUNTA A LA JEFATURA DE SERVICIO				04 de julio de 2024	
				04 de julio de 2024	

COGITAR

COLEGIO OFICIAL DE PERITOS E INGENIEROS TÉCNICOS INDUSTRIALES DE ARAGÓN

VISADO : VIZA245551

<http://cotilaragon.e-visado.net/ValidarCSV.aspx?CSV=UJEC31GJOKFHVZE>

28/6
2024

Habilitación
Profesional

Coleg. 4149 (al servicio de la empresa)
QUINTANILLA LÓPEZ, LUIS MANUEL



maquinaria de obra, los disolventes y los barnices.

Todos estos elementos han de ser almacenados de forma aislada, en especial los combustibles líquidos, que habrán de ser ubicados preferentemente en casetas independientes o a la intemperie, utilizándose a su vez recipientes de seguridad.

Los materiales combustibles sólidos, a su vez, han de almacenarse sin mezclar maderas con elementos textiles o productos bituminosos.

Como precaución común a todos los casos debe evitarse la proximidad de instalaciones de corriente eléctrica y de fuentes de calor.

Productos de desecho

Todos los desechos, virutas y desperdicios que se produzcan por el trabajo han de ser apartados con regularidad, dejando limpios diariamente los alrededores de las máquinas.

Por lo general, estos productos se amontonan en lugares que no están determinados de antemano, mezclándose unos restos con otros. En tales lugares pueden ser arrojados también los sobrantes de lubricantes y pinturas, de tal forma que con una punta de cigarro encendido puede originarse la combustión.

Instalaciones provisionales de energía

En el caso de que la energía utilizada sea la eléctrica, casi siempre el riesgo se produce por defecto de aislamiento, por falsos contactos y por sobrecargas, que originan el incendio en los elementos combustibles que se encuentren en contacto próximo.

Se deben incluir en este riesgo los calefactores móviles de obra (eléctrico, de gas o combustible líquido) y los hornillos y braseros utilizados para la preparación de comida o calefacción de los operarios.

El material utilizado en el montaje de instalaciones de electricidad para la obra ha de estar en perfectas condiciones de uso.

Igualmente, los cuadros y equipos eléctricos han de fijarse sólidamente a puntos fijos, no pudiendo estar en andamios ni en el suelo.

Calefacción y hornillos deben estar perfectamente aislados y sujetos, sin material combustible a su alrededor.

Medios de extinción

- Extintores.
- Arena.
- Mantas ignífugas.
- Cubos (para agua).

La elección del agente extintor, debe ser hecha en función de las clases de fuego más probables.

El número y la capacidad de los extintores serán determinados en razón de la importancia del riesgo y de la eficacia del extintor.

El emplazamiento de los extintores, se elegirá en la proximidad de los lugares donde se pueda dar

DOCUMENTO	Memoria técnica	ID FIRMA	12296620	PÁGINA	76 / 126
FIRMADO POR 2 FIRMANTES					
1. GONZALO ALONSO FELIX - EL/LA TÉCNICO/A				FECHA FIRMA	
2. ELOISA MURILLO MAZA - ADJUNTA A LA JEFATURA DE SERVICIO				04 de julio de 2024	
				04 de julio de 2024	



un conato de incendio. Deben estar visibles y fácilmente accesibles, no quedando tapados por otros materiales. Deben colocarse sobre soportes de forma que la parte superior del mismo, esté como máximo a 1,70 metros del nivel del piso.

Clases de fuego

Según la norma UNE-23010 y de acuerdo con la naturaleza del combustible, los fuegos se pueden dividir en las siguientes clases:

Clase A : Denominados también secos, el material combustible son materias sólidas inflamables, como la madera, el papel, la paja, etc., a excepción de los metales.

Clase B: Son fuegos de líquidos inflamables y combustibles, o sólidos licuables. El material combustible más frecuente es: alquitrán, gasolina, asfalto, disolventes, resinas, pinturas, barnices, etc. La extinción de estos fuegos se consigue por aislamiento del combustible del aire ambiente, o por sofocamiento.

Clase C: Son fuegos de sustancias que en condiciones normales pasan al estado gaseoso, como metano, butano, acetileno, hidrógeno, propano, gas natural. Su extinción se consigue suprimiendo la llegada del gas.

Clase D: Son aquellos en los que se consumen metales ligeros inflamables y compuestos químicos reactivos como magnesio, aluminio en polvo, limaduras de titanio, potasio, sodio, litio, etc. Para controlar y extinguir fuegos de esta clase, es preciso emplear agentes extintores especiales. En general, no se usará ningún agente extintor empleado para combatir fuegos de la clase A, B, o C, ya que existe el peligro de aumentar la intensidad del fuego a causa de una reacción química entre alguno de los agentes extintores y el metal que se está quemando.

En equipos eléctricos o cerca de ellos, es preciso emplear agentes extintores no conductores (como el anhídrido carbónico, halón o polvo polivalente), es decir, que no contengan agua en su composición, ya que el agua es conductora de la corriente eléctrica y puede producir electrocución.

1.21. NORMAS DE COMPORTAMIENTO

ELECTRICIDAD

- Hacer siempre la desconexión de máquinas eléctricas por medio del interruptor correspondiente, nunca en el enchufe.
- No conectar ningún aparato introduciendo los cables pelados en el enchufe.
- No desenchufar nunca tirando del cable.
- Antes de accionar un interruptor, estar seguro de que corresponde a la máquina que interesa y que junto a ella no hay nadie.
- Cuidar de que los cables no se deterioren al estar sobre aristas o ser pisados o impactados.

MAQUINARIA DE OBRA

Maquinaria en general

- Los motores con transmisión a través de ejes y poleas, estarán dotados de carcasas protectoras antiatrapamientos.



- Los motores eléctricos estarán cubiertos de carcasas protectoras eliminadoras del contacto directo con la energía eléctrica. Se prohíbe su funcionamiento sin carcasa con importantes deterioros en ella.
- Se prohíbe la manipulación de cualquier elemento componente de una máquina accionada mediante energía eléctrica, estando conectado a la red de suministro.
- Como precaución para evitar la puesta en servicio de máquinas averiadas, ó de funcionamiento irregular, se bloquearán los arrancadores, o en su caso, se extraerán los fusibles eléctricos.
- Los motores eléctricos de grúas o montacargas estarán provistos de limitadores de altura y del peso a desplazar.
- Los ganchos de las grúas llevarán pestillo de seguridad.
- Se prohibirá la utilización de ganchos artesanales, formados a base de redondos doblados.
- Los carriles para desplazamiento de la grúa torre, estarán limitados a una distancia de 1 m. de su término, mediante topes de seguridad de final de carrera.

Trabajos con la desbarbadora

- Deberá usar gafas protectoras o careta transparente.
- Deberá mantener siempre colocada la defensa o protector.
- Los discos tienen una utilización específica, por lo que no deberá utilizarse para repasar uno de corte, ni viceversa.
- Antes de depositar la máquina deberá parar el disco, preferiblemente por contacto con la pieza sobre la que se está trabajando.
- Al colocar un nuevo disco comprobará que su velocidad admisible es superior a la de la máquina.
- Nunca se deben utilizar discos deteriorados.

Mesa de corte

- Existencia obligatoria de carcasa de protección y resguardo que impidan los atrapamientos por los órganos móviles y cuchillo separador.
- Puesta a tierra, (en las eléctricas).
- Perfecto estado del disco.
- Utilización de prendas de protección personal (protector auditivo, mascarilla antipolvo, etc.)

Zaragoza, JUNIO de 2024
Ingeniero Técnico Industrial al servicio de la
Empresa Ingeniería y Gestión Aragón S.L.

Fdo.: Luis M. Quintanilla López

 COLEGIO OFICIAL DE PERITOS E INGENIEROS TÉCNICOS INDUSTRIALES DE ARAGÓN VISADO : VIZA245551 http://cogitaragon.e-visado.net/ValidarCSV.aspx?CSV=UJEC31GJOKRHHVE	28/6 2024
	Habilitación Coleg. 4149 (al servicio de la empresa) Profesional QUINTANILLA LÓPEZ, LUIS MANUEL

DOCUMENTO	Memoria técnica	ID FIRMA	12296620	PÁGINA	78 / 126
FIRMADO POR 2 FIRMANTES					
1. GONZALO ALONSO FELIX - EL/LA TÉCNICO/A				FECHA FIRMA	
2. ELOISA MURILLO MAZA - ADJUNTA A LA JEFATURA DE SERVICIO				04 de julio de 2024	
				04 de julio de 2024	



Ayuntamiento de Zaragoza- Documento firmado electrónicamente. Verifique su validez en
Código Seguro de Verificación: 50297MTcyMDA0NjkwMTM2Njk4MjQ5MDE5



COLEGIO OFICIAL DE PERITOS E INGENIEROS TÉCNICOS
INDUSTRIALES DE ARAGÓN
VISADO : VIZA245551
<http://cotilaragon.e-Visado.net/ValidarCSV.asp?CSV=U1EC21G10KFRHYZE>

28/6
2024

Habilitación Coleg. 4149 (al servicio de la empresa)
Profesional QUINTANILLA LÓPEZ, LUIS MANUEL

2.- PLIEGO DE CONDICIONES

ESTUDIO DE SEGURIDAD Y SALUD.

Este documento no contiene datos personales ni otras limitaciones al acceso

DOCUMENTO	ID FIRMA	PÁGINA
Memoria técnica	12296620	79 / 126
FIRMADO POR 2 FIRMANTES		FECHA FIRMA
1. GONZALO ALONSO FELIX - EL/LA TÉCNICO/A		04 de julio de 2024
2. ELOISA MURILLO MAZA - ADJUNTA A LA JEFATURA DE SERVICIO		04 de julio de 2024



INDICE

2.	PLIEGO DE CONDICIONES	2
2.1.	Objeto	2
2.2.	Disposiciones legales de aplicación	2
2.3.	Protecciones individuales	10
2.3.1.	Condiciones generales	10
2.3.2.	Protección de la cara	11
2.3.3.	Protección de la vista.....	11
2.3.4.	Protección de los oídos.....	12
2.3.5.	Protección de las extremidades inferiores	12
2.3.6.	Protección de las extremidades superiores.....	13
2.3.7.	Protección del aparato respiratorio	13
2.3.8.	Protección de la cabeza	13
2.3.9.	Protección personal contra la electricidad	14
2.3.10.	Arneses de seguridad	14
2.3.11.	Cinturones portaherramientas	14
2.3.12.	Protección del cuerpo.....	15
2.4.	Equipos de protección colectiva	17
2.4.1.	Condiciones generales	17
2.4.2.	Condiciones técnicas de instalaciones y uso	18
2.5.	Condiciones de seguridad de los medios auxiliares, máquinas y equipos.....	21
2.5.1.	Características de empleo y conservación de útiles y herramientas	22
2.5.2.	Características, empleo y conservación de equipos preventivos.....	22
2.6.	Instalaciones provisionales para trabajadores.....	24
2.6.1.	Botiquín de obra	24
2.6.2.	Accidentes.....	25
2.7.	Control de entrega de los equipos de protección individual	25
2.8.	Normas de aceptación de responsabilidades del personal de prevención	26
2.9.	Normas de autorización del uso de maquinaria y de las máquinas herramienta	26
2.10.	Plan de seguridad y salud.....	27



COLEGIO OFICIAL DE PERITOS E INGENIEROS TÉCNICOS
INDUSTRIALES DE ARAGÓN
VISADO : VIZA245551
<http://cogitaragon.e-visado.net/ValidarCSV.aspx?CSV=UJEC31GI0KFRHVE>

28/6
2024

Habilitación
Profesional
Coleg. 4149 (al servicio de la empresa)
QUINTANILLA LÓPEZ, LUIS MANUEL

DOCUMENTO	Memoria técnica	ID FIRMA	12296620	PÁGINA	80 / 126
FIRMADO POR 2 FIRMANTES					
1. GONZALO ALONSO FELIX - EL/LA TÉCNICO/A				FECHA FIRMA	
2. ELOISA MURILLO MAZA - ADJUNTA A LA JEFATURA DE SERVICIO				04 de julio de 2024	
				04 de julio de 2024	



2. PLIEGO DE CONDICIONES

2.1. Objeto

El presente Pliego tiene por objeto la ordenación de las prescripciones técnicas, en relación a las características, la utilización y la conservación de las máquinas, útiles herramientas, sistemas y equipos preventivos, teniendo en cuenta las normas legales y reglamentarias, aplicables en materia de Seguridad y Salud, del Proyecto.

2.2. Disposiciones legales de aplicación

DE OBLIGADO CUMPLIMIENTO

- Decreto de 26 de julio de 1957, por el que se regulan los trabajos prohibidos a la mujer y a los menores.
- Acuerdo europeo sobre transporte internacional de mercancías peligrosas por carretera (ADR) realizado en Ginebra el 30 de septiembre de 1957.
- Decreto 3151/1968, de 21 de noviembre, que aprueba el Reglamento de Líneas Eléctricas Aéreas de Alta Tensión.
- Real Decreto 2291/1985, de 8 de noviembre. Reglamento de Aparatos de Elevación y de Manutención. (Vigente parcialmente)
- Resolución de 30 de noviembre de 1988, por la que se establece un certificado sobre cumplimiento de las distancias reglamentarias de obras y construcciones en líneas eléctricas.
- Real Decreto 208/1989, de 3 de febrero, por el que se añade el artículo 21 bis y se modifica la redacción del artículo 171.b) A del Código de Circulación.
- Real Decreto 1435/1992, de 27 de noviembre, por el que se dictan las disposiciones de aplicación de la Directiva del Consejo 89/392/CEE, relativa a la aproximación de las legislaciones de los estados miembros sobre máquinas.
- Real Decreto 1942/1993, de 5 de noviembre. Reglamento de instalaciones de protección contra incendios.
- Ley 31/1995, de 8 de noviembre, de Prevención de Riesgos Laborales.
- Real Decreto 400/1996, de 1 de marzo. Disposiciones de aplicación de la Directiva 94-9-CE, relativa a los aparatos y sistemas de protección para uso en atmósferas potencialmente explosivas.
- Real Decreto 39/1997, de 17 de enero, Reglamento de los Servicios de Prevención.
- Real Decreto 485/1997, de 14 de abril, disposiciones mínimas en materia de señalización de seguridad y salud en el trabajo.
- Real Decreto 486/1997, de 14 de abril, disposiciones mínimas de seguridad y salud en los puestos de trabajo.
- Real Decreto 487/1997, de 14 de abril, disposiciones mínimas de seguridad y salud relativas a la manipulación de cargas que generen riesgos, en particular dorsolumbares, para los trabajadores.
- Real Decreto 488/1997, de 14 de abril, disposiciones mínimas de seguridad y de salud relativas al trabajo con equipos que incluyan pantallas de visualización.
- Real Decreto 664/1997, de 12 de mayo, sobre protección de los trabajadores contra los riesgos relacionados con la exposición a agentes biológicos durante el trabajo.
- Real Decreto 665/1997, de 12 de mayo, sobre protección de los trabajadores contra los riesgos relacionados con la exposición a agentes cancerígenos durante el trabajo.
- Real Decreto 773/1997, de 30 de mayo, disposiciones mínimas de seguridad y salud relativas a la utilización por parte de los trabajadores de equipos de protección individual.
- Real Decreto 1215/1997, de 18 de julio, disposiciones mínimas de seguridad y salud para la utilización por los trabajadores de los equipos de trabajo.



COLEGIO OFICIAL DE PERITOS E INGENIEROS TÉCNICOS INDUSTRIALES DE ARAGÓN
VISADO : VIZA245551
<http://cotilaragon.e-visado.net/ValidarCSV.aspx?CSV=UJEC31GI0KFRHVE>

28/6
2024

Habilitación Coleg. 4149 (al servicio de la empresa)
Profesional QUINTANILLA LÓPEZ, LUIS MANUEL

DOCUMENTO	Memoria técnica	ID FIRMA	12296620	PÁGINA	81 / 126
FIRMADO POR 2 FIRMANTES					
1. GONZALO ALONSO FELIX - EL/LA TÉCNICO/A				FECHA FIRMA	
2. ELOISA MURILLO MAZA - ADJUNTA A LA JEFATURA DE SERVICIO				04 de julio de 2024	
				04 de julio de 2024	



- Real Decreto 1314/1997, de 1 de agosto, modifica el Reglamento de aparatos de elevación y manutención aprobado por el Real Decreto 2291/1985, de 8 de noviembre.
- Real Decreto 1627/1997, de 24 de octubre, por el que se establecen disposiciones mínimas de seguridad y salud en las obras de construcción.
- Orden de 12 de enero de 1998. Modelo de libro de incidencias en construcción.
- Real Decreto 780/1998, de 30 de abril, por el que se modifica el Real Decreto 39/1997, de 17 de enero, por el que se aprueba el Reglamento de los Servicios de Prevención.
- Real Decreto 1566/1999, de 8 de octubre. Consejeros de seguridad para el transporte de mercancías peligrosas por carretera, por ferrocarril o por vía navegable.
- Real Decreto 1124/2000, de 16 de junio, por el que se modifica el Real Decreto 665/1997, de 12 de mayo.
- Real Decreto legislativo 5/2000, de 4 de agosto, sobre infracciones y sanciones al orden social.
- Real Decreto 1849/2000, de 10 de noviembre, por el cual se derogan diferentes disposiciones en materia de normalización y homologación de productos industriales.
- Real Decreto 374/2001, de 6 de abril, sobre protección de la salud y seguridad de los trabajadores contra los riesgos relacionados con los agentes químicos durante el trabajo.
- Real Decreto 614/2001, de 8 de junio, sobre disposiciones mínimas para la protección de la salud y seguridad de los trabajadores frente al riesgo eléctrico.
- Real Decreto 212/2002, de 22 de febrero, por el que se regulan las emisiones sonoras en el entorno debidas a determinadas máquinas de uso al aire libre.
- Ley 16/2002, de 28 de junio, de Protección contra la Contaminación Acústica.
- Resolución de 26 de julio de 2002, de la Dirección General de Trabajo.
- Real Decreto 842/2002, de 2 de agosto, por el que se aprueba el Reglamento Electrotécnico para Baja Tensión. E instrucciones técnicas complementarias.
- Real Decreto 349/2003, de 21 de marzo, por el que se modifica el Real Decreto 665/1997, de 12 de mayo, y se amplía su ámbito de aplicación a los agentes mutágenos.
- Real Decreto 681/2003, de 12 de junio, sobre la protección de la salud y la seguridad de los trabajadores expuestos a los riesgos derivados de atmósferas explosivas en el puesto de trabajo.
- Real Decreto 836/2003, de 27 de junio, por el que se aprueba una nueva instrucción técnica complementaria MIE-AEM-2 del Reglamento de Aparatos de Elevación y Manutención, referente a grúas torre para obras u otras aplicaciones.
- Real Decreto 837/2003, de 27 de junio, por el que se aprueba el nuevo texto modificado y refundido de la instrucción técnica complementaria MIE-AEM-4 del Reglamento de Aparatos de Elevación y Manutención, referente a grúas móviles autopropulsadas.
- Ley 37/2003, de 17 de noviembre, del Ruido.
- Ley 54/2003, de 12 de diciembre, de Reforma del Marco Normativo de la Prevención de Riesgos Laborales.
- Real Decreto 171/2004, de 30 de enero, sobre el desarrollo del artículo 24 de la Ley 31/1995 de Prevención de Riesgos Laborales, en materia de coordinación de actividades empresariales.
- Real Decreto 2177/2004, de 12 de noviembre, por el que se modifica el Real Decreto 1215/1997, de 18 de julio, en el que se establecen las disposiciones mínimas de seguridad y salud para la utilización por parte de los trabajadores de los equipos de trabajo, en materia de trabajos en altura.
- Real Decreto 1311/2005, de 4 de noviembre, sobre la protección de la salud y la seguridad de los trabajadores ante los riesgos derivados o que pueden derivarse de la exposición a vibraciones mecánicas.
- Real Decreto 286/2006, de 10 de marzo, sobre la protección de la salud y la seguridad de los trabajadores ante los riesgos relacionados con la exposición al ruido.



COLEGIO OFICIAL DE PERITOS E INGENIEROS TÉCNICOS INDUSTRIALES DE ARAGÓN

VISADO : VIZA245551

<http://cogitarregion.e-visado.net/ValidarCSV.aspx?CSV=UJEC31GI0KRFHVE>

28/6
2024

Habilitación
Profesional

Coleg. 4149 (al servicio de la empresa)
QUINTANILLA LÓPEZ, LUIS MANUEL

DOCUMENTO	Memoria técnica	ID FIRMA	12296620	PÁGINA	82 / 126
FIRMADO POR 2 FIRMANTES					
1. GONZALO ALONSO FELIX - EL/LA TÉCNICO/A			FECHA FIRMA		
			04 de julio de 2024		
2. ELOISA MURILLO MAZA - ADJUNTA A LA JEFATURA DE SERVICIO			04 de julio de 2024		



- Real Decreto 314/2006, de 17 de marzo, por el cual se aprueba el Código Técnico de la Edificación.
- Real Decreto 396/2006, de 31 de marzo, por el que se establecen las disposiciones mínimas de seguridad y salud aplicables a los trabajos con riesgos de exposición al amianto.
- Resolución de 11 de abril de 2006, de la Inspección de Trabajo y Seguridad Social, sobre el Libro de Visitas de la Inspección de Trabajo y Seguridad Social.
- Directiva 2006/42/CE del Parlamento Europeo y del Consejo de 17 de mayo de 2006, relativa a las máquinas y por la cual se modifica la Directiva 95/16/CE.
- Real Decreto 604/2006, de 19 de mayo, por el que se modifica el Real Decreto 39/1997, de 17 de enero, por el que se aprueba el Reglamento de los Servicios de Prevención, y el Real Decreto 1627/1997, de 24 de octubre, por el que se establecen las disposiciones mínimas de seguridad y salud en las obras de construcción.
- Real Decreto 711/2006, de 9 de junio, por el que se modifican determinados reales decretos relativos a la inspección técnica de vehículos (ITV) y a la homologación de vehículos, sus partes y piezas, y se modifica, asimismo, el Reglamento General de Vehículos, aprobado por el Real Decreto 2822/1998, de 23 diciembre.
- Ley 32/2006, de 18 de octubre, reguladora de la subcontratación en el Sector de la Construcción.
- Real Decreto 1299/2006, de 10 de noviembre, por el que se aprueba el cuadro de enfermedades profesionales en el sistema de la Seguridad Social y se establecen criterios para su notificación y registro.
- Real Decreto 597/2007, de 4 de mayo, sobre publicación de las sanciones por infracciones muy graves en materia de prevención de riesgos laborales
- Ley 20/2007, de 11 de julio, del Estatuto del trabajo autónomo
- Real Decreto 1109/2007, de 24 de agosto, por el que se desarrolla la Ley 32/2006, de 18 de octubre, reguladora de la subcontratación en el Sector de la Construcción.
- Real Decreto 2060/2008, de 12 de diciembre, por el que se aprueba el Reglamento de equipos a presión y sus instrucciones técnicas complementarias
- Ley 25/2009, de 22 de diciembre, de modificación de diversas leyes para su adaptación a la Ley sobre el libre acceso a las actividades de servicios y su ejercicio.
- Real Decreto 337/2010, de 19 de marzo, por el que se modifican el Real Decreto 39/1997, de 17 de enero, por el que se aprueba el Reglamento de los Servicios de Prevención; el Real Decreto 1109/2007, de 24 de agosto, por el que se desarrolla la Ley 32/2006, de 18 de octubre, reguladora de la subcontratación en el sector de la construcción y el Real Decreto 1627/1997, de 24 de octubre, por el que se establecen las disposiciones mínimas de seguridad y salud en las obras de construcción.
- Convenio colectivo general del sector de la construcción.
- Orden TIN/1071/2010, de 27 de abril, sobre los requisitos y datos que deben reunir las comunicaciones de apertura o de reanudación de actividades en los centros de trabajo.
- REAL DECRETO LEGISLATIVO 3/2011, de 14 de noviembre, por el que se aprueba el texto refundido de la Ley de Contratos del Sector Público.
- LEY 33/2011, de 4 de octubre, General de Salud Pública.
- LEY 22/2011, de 28 de julio, de residuos y suelos contaminados.
- Resolución de 8 de noviembre de 2013, de la Dirección General de Empleo, por la que se registra y publica el Acta de los acuerdos sobre el procedimiento para la homologación de actividades formativas en materia de prevención de riesgos laborales, así como sobre el Reglamento de condiciones para el mantenimiento de la homologación de actividades formativas en materia de prevención de riesgos laborales de acuerdo con lo establecido en el V Convenio colectivo del sector de la construcción.

RECOMENDACIONES

Guías técnicas



COLEGIO OFICIAL DE PERITOS E INGENIEROS TÉCNICOS INDUSTRIALES DE ARAGÓN

VISADO : VIZA245551

<http://cotilaragon.e-visado.net/ValidarCSV.aspx?CSV=UJEC31GJOKRHHZE>

28/6
2024

Habilitación
Profesional

Coleg. 4149 (al servicio de la empresa)
QUINTANILLA LÓPEZ, LUIS MANUEL

DOCUMENTO	Memoria técnica	ID FIRMA	12296620	PÁGINA	83 / 126
FIRMADO POR 2 FIRMANTES					
1. GONZALO ALONSO FELIX - EL/LA TÉCNICO/A				FECHA FIRMA	
2. ELOISA MURILLO MAZA - ADJUNTA A LA JEFATURA DE SERVICIO				04 de julio de 2024	
				04 de julio de 2024	



- Guía de evaluación de riesgos para pequeñas y medianas empresas.
- Guía técnica para la evaluación y la prevención de los riesgos relativos a la utilización de los equipos de trabajo.
- Guía técnica para la evaluación y la prevención de los riesgos relativos a los puestos de trabajo.
- Guía técnica para la utilización en el trabajo de los equipos de protección individual por parte de los trabajadores.
- Guía técnica para la evaluación y prevención de los riesgos relacionados con la exposición a agentes biológicos.
- Guía técnica para la evaluación y prevención de los riesgos relativos a la manipulación de cargas.
- Guía técnica de señalización de seguridad y salud en el trabajo.
- Guía técnica para la evaluación y la prevención de los riesgos relativos a la utilización de equipos con pantallas de visualización.
- Guía técnica para la evaluación y la prevención de riesgos relativos a las obras de construcción.
- Guía técnica para la evaluación y la prevención del riesgo eléctrico.
- Guía técnica para la evaluación y la prevención de los riesgos presentes en los lugares de trabajo relacionados con agentes químicos.
- Guía técnica para la evaluación y la prevención de los riesgos relacionados con la exposición durante el trabajo a agentes cancerígenos o mutágenos.

Normas técnicas de prevención

Normas técnicas de prevención

- NTP 7. Soldadura. Prevención de riesgos higiénicos.
- NTP 71. Sistemas de protección contra contactos eléctricos indirectos.
- NTP 72. Trabajos con elementos de altura en presencia de líneas eléctricas aéreas.
- NTP 73. Distancias a líneas eléctricas de BT y AT.
- NTP 77. Bandejas de carga. Palés y plataformas para cargas unitarias.
- NTP 78. Aparatos manuales.
- NTP 87. Equipo eléctrico en máquinas y herramientas. Medidas de seguridad.
- NTP 92. Sierra de cinta.
- NTP 93. Camión hormigonera.
- NTP 94. Plantas de hormigonado. Tipo torre.
- NTP 96. Sierra circular para construcción. Dispositivos de protección.
- NTP 121. Hormigonera.
- NTP 122. Retroexcavadora.
- NTP 123. Barandillas.
- NTP 124. Redes de seguridad.
- NTP 125. Grúa torre.
- NTP 126. Máquinas para movimiento de tierras.
- NTP 133. Sierra tronzadora.
- NTP 142. Grupos electrógenos: protección contra contactos eléctricos indirectos.
- NTP 149. Dobladora de chapa.
- NTP 166. Dermatitis por agentes químicos: prevención.
- NTP 177. La carga física de trabajo: definición y evaluación.
- NTP 180. Los guantes en la prevención de la dermatitis profesional.
- NTP 197. Desplazamientos de personas sobre grúas torre.



COLEGIO OFICIAL DE PERITOS E INGENIEROS TÉCNICOS
INDUSTRIALES DE ARAGÓN
VISADO : VIZA245551
<http://cotilaragon.e-visado.net/ValidarCSV.aspx?CSV=UJEC31GJOKFHHVE>

28/6
2024

Habilitación
Profesional
Coleg. 4149 (al servicio de la empresa)
QUINTANILLA LÓPEZ, LUIS MANUEL

DOCUMENTO	Memoria técnica	ID FIRMA	12296620	PÁGINA	84 / 126
FIRMADO POR 2 FIRMANTES					
1. GONZALO ALONSO FELIX - EL/LA TÉCNICO/A				FECHA FIRMA	
2. ELOISA MURILLO MAZA - ADJUNTA A LA JEFATURA DE SERVICIO				04 de julio de 2024	
				04 de julio de 2024	



- NTP 202. Sobre el riesgo de caída de personas a diferente nivel.
- NTP 207. Plataformas eléctricas para trabajos en altura.
- NTP 208. Grúa móvil.
- NTP 221. Eslingas de cables de acero.
- NTP 223. Trabajos en espacios cerrados.
- NTP 235. Medidas de seguridad en máquinas: criterios de selección.
- NTP 239. Escaleras manuales.
- NTP 255. Características estructurales.
- NTP 278. Zanjas: prevención del desprendimiento de tierras.
- NTP 281. Afiladoras angulares.
- NTP 319. Carretillas manuales: traspalés manuales.
- NTP 325. Cuestionario para el control del riesgo de atrapamiento en máquinas.
- NTP 340: Riesgo de asfixia por suboxigenación en la utilización de gases inertes - Año 1994 (pdf, 338 Kbytes)
- NTP 369. Atmósferas potencialmente explosivas. Instalaciones eléctricas.
- NTP 374. Electricidad estática: carga y descarga de camiones cisterna (I).
- NTP 375. Electricidad estática: carga y descarga de camiones cisterna (II).
- NTP 391. Herramientas manuales (I): condiciones generales de seguridad.
- NTP 392. Herramientas manuales (II): condiciones generales de seguridad.
- NTP 393. Herramientas manuales (III): condiciones generales de seguridad.
- NTP 434. Superficies de trabajo seguras (I).
- NTP 448: Trabajos sobre cubiertas de materiales ligeros - Año 1997 (pdf, 561 Kbytes)
- NTP 456. Discos de ruptura (I): características.
- NTP 457. Discos de ruptura (II): dimensionado.
- NTP 477. Elevación manual de cargas: ecuación del NIOSH.
- NTP 481. Orden y limpieza de los puestos de trabajo.
- NTP 492. Cambios de actitud en la prevención de riesgos laborales (I): métodos y clasificación.
- NTP 493. Cambios de actitud en la prevención de riesgos laborales (II): guía de intervención.
- NTP 494. Soldadura eléctrica al arco: normas de seguridad.
- NTP 530: Andamios colgados móviles de accionamiento manual (I): normas constructivas - Año 1999 (pdf, 721 Kbytes)
- NTP 531: Andamios colgados móviles de accionamiento manual (II): normas de montaje y utilización - Año 1999 (pdf, 387 Kbytes)
- NTP 532: Andamios colgados móviles de accionamiento manual (III): aparatos de elevación y de maniobra - Año 1999 (pdf, 607 Kbytes)
- NTP 560. Sistema de gestión preventiva: procedimiento de elaboración de las instrucciones de trabajo.
- NTP 576. Integración de sistemas de gestión: prevención de riesgos laborales, calidad y medio ambiente.
- NTP 577. Sistema de gestión preventiva: revisiones de seguridad y mantenimiento de equipos.
- NTP 631. Riesgos en la utilización de equipos y herramientas portátiles, accionadas por aire comprimido.
- NTP 634. Plataformas elevadoras móviles de personal.
- NTP 638. Estimación de la atenuación efectiva de los protectores auditivos.
- NTP 649. Clasificación, envasado y etiquetado de preparados peligrosos.
- NTP 659. Carga mental del trabajo: diseños de trabajos.
- NTP 669. Andamios de trabajo prefabricados (I): normas constructivas.
- NTP 670. Andamios de trabajo prefabricados (II): montaje y utilización.
- NTP 678. Pantallas de visualización: tecnologías (I).
- NTP 682. Seguridad en trabajos verticales (I): equipos.
- NTP 683. Seguridad en trabajos verticales (II): técnicas de instalación.



COLEGIO OFICIAL DE PERITOS E INGENIEROS TÉCNICOS
INDUSTRIALES DE ARAGÓN
VISADO : VIZA245551
<http://cotilaragon.e-visado.net/ValidarCSV.aspx?CSV=UJEC31GI0KFRHVE>

28/6
2024

Habilitación
Coleg. 4149 (al servicio de la empresa)
Profesional
QUINTANILLA LÓPEZ, LUIS MANUEL

DOCUMENTO	Memoria técnica	ID FIRMA	12296620	PÁGINA	85 / 126
FIRMADO POR 2 FIRMANTES					
1. GONZALO ALONSO FELIX - EL/LA TÉCNICO/A				FECHA FIRMA	
2. ELOISA MURILLO MAZA - ADJUNTA A LA JEFATURA DE SERVICIO				04 de julio de 2024	
				04 de julio de 2024	



- NTP 684. Seguridad en trabajos verticales (III): técnicas operativas.
- NTP 694. Pantallas de visualización: tecnologías (II).
- NTP 695. Torres de trabajo móviles (I): normas constructivas.
- NTP 696. Torres de trabajo móviles (II): montaje y utilización.
- NTP 701. Grúas torre. Recomendaciones de seguridad en su manipulación.
- NTP 702. El proceso de evaluación de los factores psicosociales.
- NTP 713. Carretillas elevadoras automotoras (I): conocimientos básicos para la prevención de riesgos.
- NTP 714. Carretillas elevadoras automotoras (II): principales peligros y medidas preventivas.
- NTP 715. Carretillas elevadoras automotoras (III): mantenimiento y utilización
- NTP 718: Ropa de señalización de alta visibilidad
- NTP 719: Encofrado horizontal. Puntales telescópicos de acero - Año 2006 (pdf, 652 Kbytes)
- NTP 734: Torres de acceso (I): normas constructivas - Año 2006 (pdf, 440 Kbytes)
- NTP 735: Torres de acceso (II): montaje y utilización - Año 2006 (pdf, 898 Kbytes)
- NTP 747: Guantes de protección: requisitos generales
- NTP 748: Guantes de protección contra productos químicos
- NTP 769: Ropa de protección: Requisitos generales
- NTP 772: Ropa de protección contra agentes biológicos
- NTP 772: Ropa de protección contra agentes biológicos
- NTP 772: Ropa de protección contra agentes biológicos
- NTP 782: Grúas torre. Recomendaciones de seguridad en el montaje, desmontaje y mantenimiento (I) - Año 2007 (pdf, 1,93 Mbytes)
- NTP 783: Grúas torre. Recomendaciones de seguridad en el montaje, desmontaje y mantenimiento (II) - Año 2007 (pdf, 532 Kbytes)
- NTP 789: Ergonomía en trabajos verticales: el asiento - Año 2008 (pdf, 828 Kbytes)
- NTP 796: Amianto: planes de trabajo para operaciones de retirada o mantenimiento - Año 2008 (pdf, 414 Kbytes)
- NTP 803: Encofrado horizontal: protecciones colectivas (I) - Año 2008 (pdf, 525 Kbytes)
- NTP 804: Encofrado horizontal:protecciones colectivas (II) - Año 2008 (pdf, 556 Kbytes)
- NTP 815: Planes de trabajo con amianto: orientaciones prácticas para su realización - Año 2008 (pdf, 186 Kbytes)
- NTP 816: Encofrado horizontal: protecciones individuales contra caídas de altura - Año 2008 (pdf, 1,92 Mbytes)
- NTP 820: Ergonomía y construcción: trabajo en zanjas - Año 2008 (pdf, 399 Kbytes)
- NTP 834: Encofrado vertical.Muros a dos caras, pilares, muros a una cara (I) - Año 2009 (pdf, 5,04 Mbytes)
- NTP 835: Encofrado vertical.Muros a dos caras, pilares, muros a una cara (II) - Año 2009 (pdf, 486 Kbytes)
- NTP 836: Encofrado vertical. Sistemas trepantes (I) - Año 2009 (pdf, 423 Kbytes)
- NTP 837: Encofrado vertical. Sistemas trepantes (II) - Año 2009 (pdf, 822 Kbytes)
- NTP 862: Operaciones de demolición, retirada o mantenimiento con amianto: ejemplos prácticos - Año 2010 (pdf, 492 Kbytes)
- NTP 867: Ropa de protección para bomberos forestales
- NTP 868: Grúas hidráulicas articuladas sobre camión (I) - Año 2010 (pdf, 853 Kbytes)
- NTP 869: Grúas hidráulicas articuladas sobre camión (II) - Año 2010 (pdf, 1,58 Mbytes)
- NTP 882: Guantes de protección contra riesgos mecánicos
- NTP 887: Calzado y ropa de protección "antiestáticos"
- NTP 905: Seguridad en trabajos con tuneladoras (I) - Año 2011 (pdf, 345 Kbytes)
- NTP 906: Seguridad en trabajos con tuneladoras (II) - Año 2011 (pdf, 327 Kbytes)
- NTP 929 Ropa de Protección contra productos químicos
- NTP 938 Guantes de protección frente a microorganismos
- NTP 940 Ropa y guantes de protección contra el frío



COLEGIO OFICIAL DE PERITOS E INGENIEROS TÉCNICOS INDUSTRIALES DE ARAGÓN

VISADO : VIZA245551

<http://cotilaragon.e-visado.net/ValidarCSV.aspx?CSV=UJEC31GI0KRFHVE>

28/6
2024

Habilitación
Coleg. 4149 (al servicio de la empresa)

Profesional
QUINTANILLA LOPEZ, LUIS MANUEL

DOCUMENTO	Memoria técnica	ID FIRMA	12296620	PÁGINA	86 / 126
FIRMADO POR 2 FIRMANTES					
1. GONZALO ALONSO FELIX - EL/LA TÉCNICO/A				FECHA FIRMA	
2. ELOISA MURILLO MAZA - ADJUNTA A LA JEFATURA DE SERVICIO				04 de julio de 2024	
				04 de julio de 2024	



- NTP 958: Infraestructuras ferroviarias: mantenimiento preventivo - Año 2012 (pdf, 515 Kbytes)
- NTP 969: Andamios colgados móviles y accionamiento manual (I): normas constructivas - Año 2013 (pdf, 523 Kbytes)
- NTP 970: Andamios colgados móviles de accionamiento manual (II): normas de montaje y utilización - Año 2013 (pdf, 556 Kbytes)
- NTP 971: Andamios colgados móviles de accionamiento manual (III): aparatos de elevación y de maniobra - Año 2013 (pdf, 611 Kbytes)
- NTP 976: Andamios colgados móviles de accionamiento motorizado (I) - Año 2013 (pdf, 567 Kbytes)
- NTP 977: Andamios colgados móviles de accionamiento motorizado (II) - Año 2013 (pdf, 686 Kbytes) NTP 999: Seguridad en las góndolas suspendidas (pdf, 302 Kbytes)
- NTP 1001: Invernaderos artesanales: riesgos de seguridad en su construcción y mantenimiento (I) (pdf, 234 Kbytes)
- NTP 1002: Invernaderos artesanales: riesgos de seguridad en su construcción y mantenimiento (II) (pdf, 170 Kbytes)
- NTP 1015: Andamios tubulares de componentes prefabricados (I): normas constructivas (pdf, 502 Kbytes)
- NTP 1016: Andamios de fachadas de componentes prefabricados (II): normas montaje y utilización (pdf, 319 Kbytes)
- NTP 1069: Cimbras montadas con elementos prefabricados (I): normas constructivas (pdf, 851 Kbytes)
- NTP 1070: Cimbras montadas con elementos prefabricados (II): montaje y utilización (pdf, 450 Kbytes)
- NTP 1071: Gestión de la seguridad y salud en obras sin proyecto (I): en un centro de trabajo con distinta actividad (pdf, 515 Kbytes)
- NTP 1072: Gestión de la seguridad y salud en obras sin proyecto (II): en una comunidad de propietarios (pdf, 346 Kbytes)

Normas UNE

- UNE-EN 136:1998. Equipos de protección respiratoria. Máscaras completas. Requisitos, ensayos, marcado.
- UNE-EN 137:1993. Equipos de protección respiratoria autónomos de circuito abierto de aire comprimido. Requisitos, ensayo, marcado.
- UNE-EN 140:1999. Equipos de protección respiratoria. Medias máscaras y cuartos de máscara. Requisitos, ensayos, marcado.
- UNE-EN 142:2002. EPR.: Boquillas, requisitos, ensayos y marcado.
- UNE-EN 148-1:1999. EPR.: Roscas para adaptadores faciales. 1: Conector de rosca estándar.
- UNE-EN 148-2:1999. EPR.: Roscas para adaptadores faciales. 2: Conector de rosca central.
- UNE-EN 148-3:1999. EPR.: Roscas para adaptadores faciales. 3: Conector roscado de M 45 x 3.
- UNE-EN 149:2001. Dispositivos de protección respiratoria. Medias máscaras filtrantes de protección contra partículas. Requisitos, ensayos, marcado.
- UNE-EN 166:2002. Protección individual de los ojos.
- UNE-EN 169:2003. Protección individual de los ojos. Filtros para soldadura y técnicas relacionadas. Especificaciones del coeficiente de transmisión y uso recomendado.
- UNE-EN 175:1997. Protección individual. Equipos para la protección de los ojos y la cara durante la soldadura y técnicas parecidas.
- UNE-EN ISO 13688:2013. Ropa de protección. Requisitos generales.
- UNE-EN 342:2004. Ropa de protección. Conjuntos de protección contra el frío.
- UNE-EN 343:2004. Ropa de protección. Protección contra las intemperies.
- UNE-EN 348:1994. Comportamientos de los materiales tras el impacto de pequeñas salpicaduras de metal fundido.

DOCUMENTO	Memoria técnica	ID FIRMA	12296620	PÁGINA	87 / 126
FIRMADO POR 2 FIRMANTES					
1. GONZALO ALONSO FELIX - EL/LA TÉCNICO/A				FECHA FIRMA	
2. ELOISA MURILLO MAZA - ADJUNTA A LA JEFATURA DE SERVICIO				04 de julio de 2024	



COLEGIO OFICIAL DE PERITOS E INGENIEROS TÉCNICOS INDUSTRIALES DE ARAGÓN

VISADO : VIZA245551

<http://cotilaragon.e-visado.net/ValidarCSV.aspx?CSV=UJEC31GI0KRFHVE>

28/6
2024

Habilitación
Profesional
Coleg. 4149 (al servicio de la empresa)
QUINTANILLA LÓPEZ, LUIS MANUEL



- UNE-EN 352-1:2003. Protectores auditivos. Requisitos generales. Parte 1: Orejeras.
- UNE-EN 352-2:2003. Protectores auditivos. Requisitos generales. Parte 3: Orejeras acopladas a cascos de protección.
- UNE-EN 358:2000. Equipo de protección individual para aguantar en posición de trabajo y prevención de caídas en altura. Sistemas de sujeción.
- UNE-EN 361:2002. Equipo de protección individual contra la caída desde alturas. Arnés anticaída.
- UNE-EN 362:2005. Equipo de protección individual contra la caída en altura. Conectores.
- UNE-EN 363:2009. Equipos de protección individual contra la caída en altura. Sistemas anticaída.
- UNE-EN 364:1993. Equipos de protección individual contra la caída en altura. Métodos de ensayo.
- UNE-EN ISO 9151:2016. Determinación de la transmisión de calor por exposición a la llama.
- UNE-EN 374-1:2004. Guantes de protección contra los productos químicos y los microorganismos. Terminología y requisitos de prestaciones.
- UNE-EN 374-2:2016. Guantes de protección contra los productos químicos y los microorganismos. Determinación de la resistencia a la penetración.
- UNE-EN 16523-1:2015. Guantes de protección contra los productos químicos y los microorganismos. Determinación de la resistencia a la permeabilidad de los productos químicos.
- UNE-EN 379:2004 +A1:2010. Protección individual de los ojos. Filtros automáticos para soldadura.
- UNE-EN 388:2004. Guantes de protección contra riesgos mecánicos.
- UNE-EN 397:2012+A1:2012. Cascos de protección para la industria.
- UNE-EN 405:2002+A1:2010. Equipos de protección respiratoria. Medias máscaras filtrantes con válvulas para la protección contra gases y partículas. Requisitos, ensayos, marcado.
- UNE-EN 407:2005. Guantes de protección contra riesgos térmicos (calor y/o fuego).
- UNE-EN 420:2004+A1:2010. Guantes de protección. Requisitos generales y métodos de ensayo.
- UNE-EN 458:2016. Protectores auditivos. Recomendaciones relativas a la selección, uso, precauciones de utilización y mantenimiento.
- UNE-EN ISO 11611:2015. Ropa de protección utilizada durante la soldadura y las técnicas conexas. Parte 1: Requisitos generales.
- UNE-EN ISO 20471:2013. Ropa de señalización de alta visibilidad. Métodos de ensayo y requisitos.
- UNE-EN 511:2006. Guantes de protección contra el frío.
- UNE-EN 702:1996. Determinación del calor por contacto.
- UNE-EN 1082-1:1997. Ropa de protección. Guantes y protectores de los brazos contra los cortes y pinchazos producidos por cuchillos de mano. Parte 1: Guantes de malla metálica y protectores de brazos.
- UNE-EN 1082-2:2001. Ropa de protección. Guantes y protectores de brazos contra los cortes y pinchazos producidos por cuchillos de mano. Parte 2: Guantes y protectores de los brazos de materiales diferentes a la malla metálica.
- UNE-EN 1082-3:2001. Ropa de protección. Guantes y protectores de brazos contra los cortes y pinchazos producidos por cuchillos de mano. Parte 3: Ensayo de corte por impacto para tejidos, cuero y otros materiales.
- UNE-EN 1263-1:2004. Redes de seguridad. Parte 1: Requisitos de seguridad y métodos de ensayo.
- UNE-EN 1263-2:2016. Redes de seguridad. Parte 2: Requisitos de seguridad para los límites de instalación.
- UNE-EN ISO 6942:2002. Ropa de protección. Protección contra el calor i el fuego. Método de ensayo. Evaluación de materiales y conjuntos de materiales cuando se exponen a una fuente de calor radiante.
- UNE-EN 12810-1:2005. Andamios de fachada de componentes prefabricados. Parte 1: Especificaciones de los productos.



COLEGIO OFICIAL DE PERITOS E INGENIEROS TÉCNICOS INDUSTRIALES DE ARAGÓN
VISADO : VIZA245551
<http://cotilaragon.e-visado.net/ValidarCSV.aspx?CSV=UJEC31GJOKFHVZE>

28/6
2024

Habilitación Coleg. 4149 (al servicio de la empresa)
Profesional QUINTANILLA LÓPEZ, LUIS MANUEL

DOCUMENTO	Memoria técnica	ID FIRMA	12296620	PÁGINA	88 / 126
FIRMADO POR 2 FIRMANTES		FECHA FIRMA			
1. GONZALO ALONSO FELIX - EL/LA TÉCNICO/A		04 de julio de 2024			
2. ELOISA MURILLO MAZA - ADJUNTA A LA JEFATURA DE SERVICIO		04 de julio de 2024			



- UNE-EN 12810-2:2005. Andamios de fachada de componentes prefabricados. Parte 2: Métodos particulares de diseño estructural.
- UNE-EN 12811-1:2005. Equipamiento para trabajos temporales de obra. Parte 1: Andamios. Requisitos de comportamiento y diseño general.
- UNE-EN 12811-2:2005. Equipamiento para trabajos temporales de obra. Parte 2: Información sobre los materiales.
- UNE-EN 12811-3:2003. Equipamiento para trabajos temporales de obra. Parte 3: Ensayo de carga.
- UNE-EN ISO 13998:2004. Ropa de protección. Mandiles, pantalones y chalecos protectores contra los cortes y pinchazos producidos por cuchillos manuales.
- UNE-EN 14605:2005+A1:2009. Ropa de protección contra productos químicos líquidos. Requisitos de prestaciones para la ropa con uniones herméticas a los líquidos (tipo 3) o con uniones herméticas a las pulverizaciones (tipo 4), incluyendo las piezas que ofrecen protección únicamente a ciertas partes del cuerpo.
- UNE-EN ISO 15025:2016. Ropa de protección. Protección contra el calor y las llamas. Método de ensayo para la propagación limitada de la llama.
- UNE-EN ISO 20344:2012. Equipos de protección personal. Métodos de ensayo para el calzado.
- UNE-EN ISO 20345:2012. Equipos de protección individual. Calzado de seguridad.
- UNE-EN ISO 20346:2014. Equipos de protección personal. Calzado de protección.
- UNE-EN ISO 20347:2013. Equipos de protección personal. Calzado de trabajo.
- UNE-EN 50321:2000. Calzado aislante de la electricidad para trabajos en instalaciones de baja tensión.
- UNE 58101-2:2011. Aparatos pesados de elevación. Condiciones de resistencia y seguridad en las grúas torre desmontables por obra. Parte 2: Condiciones de instalación y utilización. °
- UNE-EN 61439-1:2011. Conjuntos de aparamenta de baja tensión. Parte 1: Conjuntos de serie y conjuntos derivados de serie.
- UNE-EN 61439-6:2013. Conjuntos de aparamenta de baja tensión. Parte 2: Requisitos particulares para las canalizaciones prefabricadas.
- UNE-EN 61439-3:2012. Conjuntos de aparamenta de baja tensión. Parte 3: Requisitos particulares para los conjuntos de aparamenta de baja tensión destinados a estar instalados en lugares accesibles al personal no cualificado durante su utilización.
- UNE-EN 61439-4:2013. Conjuntos de aparamenta de baja tensión. Parte 4: Requisitos particulares para conjuntos para obras (CO).
- UNE-EN 60903:2005. Guantes y manoplas de material aislante para trabajos eléctricos

Normas OHSAS

- OHSAS 18001: 2007, Sistemas de Gestión de la Seguridad y Salud en el Trabajo. Especificación.
- OHSAS 18002: 2008, Sistemas de Gestión de la Seguridad y Salud en el Trabajo. Directrices para la implantación de OHSAS 18001.

Asimismo, el contratista está obligado al cumplimiento de todas las Instrucciones, Pliegos o normas de toda índole promulgadas con anterioridad a la fecha de licitación y que sean de aplicación a los trabajos a realizar, tanto si están especificadas o no en la relación anterior.

2.3. Protecciones individuales

2.3.1. Condiciones generales

Todo elemento de protección personal tendrá la marca "C.E". En los casos en que no exista norma oficial serán de calidad adecuada a sus respectivas prestaciones.



COLEGIO OFICIAL DE PERITOS E INGENIEROS TÉCNICOS
INDUSTRIALES DE ARAGÓN
VISADO : VIZA245551
<http://cotilaragon.e-visado.net/ValidarCSV.aspx?CSV=UJEC31GI0KFRHVE>

28/6
2024

Habilitación
Coleg. 4149 (al servicio de la empresa)
Profesional
QUINTANILLA LÓPEZ, LUIS MANUEL

DOCUMENTO	Memoria técnica	ID FIRMA	12296620	PÁGINA	89 / 126
FIRMADO POR 2 FIRMANTES					
1. GONZALO ALONSO FELIX - EL/LA TÉCNICO/A				FECHA FIRMA	
2. ELOISA MURILLO MAZA - ADJUNTA A LA JEFATURA DE SERVICIO				04 de julio de 2024	
				04 de julio de 2024	



Toda prenda de protección individual tendrá fijado un período de vida útil, desechándose a su término.

Cuando por cualquier circunstancia, trabajo o mala utilización, una prenda de protección individual o equipo se deteriore, se repondrá al margen de la duración prevista.

Todo elemento de protección individual, se ajustará a la "Circulación intercomunitaria de EPIS" R.D. 1407/92, de 20 de noviembre y sus instrucciones complementarias que lo desarrollan. Dichos equipos tendrán el marcado "CE". Así mismo se cumplirá el R.D. 773/1997, de 30 de mayo, sobre disposiciones mínimas de seguridad y salud para la elección y utilización por los trabajadores en el trabajo.

Los equipos de protección individual que cumplan con la indicación expresada en el punto anterior, tienen autorizado su uso durante su período de vigencia.

Los equipos de protección individual en uso que estén rotos, serán reemplazados de inmediato, quedando constancia en la oficina de obra del motivo del cambio y el nombre de la empresa y de la persona que recibe el nuevo equipo de protección individual, con el fin de dar la máxima seriedad posible a la utilización de estas protecciones.

La empresa dispondrá en obra de una reserva de los EPI'S, de forma que quede garantizado su suministro a todo el personal, sin que se pueda producir, razonablemente, carencia de ellos.

En esta previsión se debe tener en cuenta la rotación del personal, la vida útil de los equipos, la necesidad de facilitarlos a las visitas de obra, etc.

A continuación, se describen las características básicas que deben reunir las protecciones individuales.

2.3.2. Protección de la cara

Los medios de protección del rostro podrán ser varios.

Las pantallas contra la proyección de cuerpos físicos deberán ser de material orgánico, transparente, libres de estrías, rayas o deformaciones. Podrán ser de malla metálica fina o provistas de un visor con cristal inastillable.

En los trabajos eléctricos realizados en la proximidad de zonas en tensión, el aparellaje de la pantalla deberá estar construido por material absolutamente aislante y el visor ligeramente coloreado, en previsión de cegamiento.

En los trabajos de soldadura se usará pantalla con mirillas de cristal oscuro protegido con otro cristal transparente (para protección contra impactos y contra radiaciones) y fácilmente recambiables ambos. Deberán ser resistentes a la perforación y penetración por objetos incandescentes o sólidos proyectados violentamente.

Las pantallas para soldadura deberán ser fabricadas preferentemente con poliéster reforzado con fibra de vidrio o, en su defecto con fibra vulcanizada. Las que se usen para soldadura eléctrica no deberán tener ninguna parte metálica en su exterior, con el fin de evitar los contactos accidentales con la pinza de soldar.

2.3.3. Protección de la vista

La protección de la vista se efectuará mediante el empleo de gafas, pantallas transparentes o viseras.



COLEGIO OFICIAL DE PERITOS E INGENIEROS TÉCNICOS INDUSTRIALES DE ARAGÓN
VISADO : VIZA24551
<http://cotilaragon.e-visado.net/ValidarCSV.aspx?CSV=UJEC31GJOKRHHZE>

28/6
2024

Habilitación
Profesional
Coleg. 4149 (al servicio de la empresa)
QUINTANILLA LÓPEZ, LUIS MANUEL

DOCUMENTO	Memoria técnica	ID FIRMA	12296620	PÁGINA	90 / 126
FIRMADO POR 2 FIRMANTES					
1. GONZALO ALONSO FELIX - EL/LA TÉCNICO/A				FECHA FIRMA	
2. ELOISA MURILLO MAZA - ADJUNTA A LA JEFATURA DE SERVICIO				04 de julio de 2024	
				04 de julio de 2024	



Las gafas protectoras reunirán las condiciones mínimas siguientes:

- Sus armaduras metálicas o de material plástico serán ligeras, cómodas, de diseño anatómico, de fácil limpieza y que no reduzcan en lo posible el campo visual.
- Cuando se trabaje con vapores, gases o polvo muy fino, deberán ser completamente cerradas y bien ajustadas al rostro, y con visor con tratamiento antiempañante.
- Cuando no exista peligro de impactos por partículas duras, podrán utilizarse gafas protectoras de tipo "panorámica" con armazón de vinilo flexible y con el visor de policarbonato o acetato transparente.
- Las gafas de seguridad para soldaduras eléctrica, oxiacetilénica y oxicorte, estarán fabricadas con cazoletas de armadura rígida con ventilación lateral indirecta graduable y montura ajustable. Irán dotadas con filtros recambiables y abatibles sobre cristales neutros antiimpactos. Llevarán "CE", según normas de E.P.I.

Las pantallas o viseras estarán libres de estrías, arañazos y otros defectos.

Las gafas y los otros elementos de protección ocular se conservarán siempre limpios. Serán de uso individual.

Las lentes para gafas de protección, tanto las de cristal como las de plástico transparente, deberán ser ópticamente neutras, libres de burbujas, motas, ondulaciones u otros defectos.

Los cristales protectores para soldadura u oxicorte serán oscuros y tendrán el grado de protección contra radiaciones adecuado.

Si el trabajador necesita cristales correctores, al carecer éstos de homologación, se le podrán proporcionar gafas protectoras con visores homologados basculantes para protección de los cristales correctores, y otras que puedan ser superpuestas a las graduadas del propio interesado.

2.3.4. Protección de los oídos

Cuando el nivel de ruidos en un puesto o área de trabajo sea superior a 90 dBA, será obligatorio el uso de elementos o aparatos individuales de protección auditiva, sin perjuicio de las medidas generales de aislamiento e insonorización que proceda adoptar.

Podrán ser auriculares con filtro, orejeras de almohadilla, tapones, etc.

La protección de los pabellones del oído se podrá combinar con la del cráneo y la de la cara.

Los elementos de protección auditivas serán siempre de uso individual.

2.3.5. Protección de las extremidades inferiores

Para la protección de los pies se dotará al trabajador de calzado de seguridad, adaptada a los riesgos a prevenir.

- En trabajos con riesgos de accidentes mecánicos en los pies, será obligatorio el uso de calzado de seguridad con refuerzo metálico en la puntera y en la plantilla.
- Frente al riesgo derivado del empleo de líquidos corrosivos, o frente a riesgos químicos, se usará calzado con piso de caucho, neopreno o poliuretano, y se deberá sustituir el cosido por la vulcanización en la unión del cuero con la suela.

COLEGIO OFICIAL DE PERITOS E INGENIEROS TÉCNICOS INDUSTRIALES DE ARAGÓN

VISADO : VIZA245551

<http://cotilaragon.e-visado.net/ValidarCSV.aspx?CSV=UJEC81GJOKFHHVE>

28/6 2024

Habilitación Coleg. 4149 (al servicio de la empresa) Profesional QUINTANILLA LÓPEZ, LUIS MANUEL

DOCUMENTO	Memoria técnica	ID FIRMA	12296620	PÁGINA	91 / 126
FIRMADO POR 2 FIRMANTES					
1. GONZALO ALONSO FELIX - EL/LA TÉCNICO/A				FECHA FIRMA	
2. ELOISA MURILLO MAZA - ADJUNTA A LA JEFATURA DE SERVICIO				04 de julio de 2024	
				04 de julio de 2024	



- La protección frente al agua y la humedad se efectuará con botas altas de goma.

Los trabajadores ocupados en trabajos con riesgo eléctrico utilizarán calzado aislante sin ningún elemento metálico.

Siempre que las condiciones de trabajo lo requieran, las suelas serán antideslizantes.

La protección de las extremidades inferiores se completará para los soldadores con el uso de polainas de cuero, caucho o tejido ignífugo.

2.3.6. Protección de las extremidades superiores

La protección de manos, antebrazos y brazos se hará por medio de guantes, mangas y manguitos.

Estos elementos podrán ser de goma o caucho, cloruro de polivinilo, cuero curtido, piel flor o rizo anticorte, según los riesgos del trabajo a realizar.

Para trabajos subacuáticos se emplearán guantes de neopreno.

Para las maniobras con electricidad deberán usarse los guantes fabricados en caucho, neopreno o materias plásticas, que lleven marcado de forma indeleble el voltaje máximo para el cual han sido fabricados, prohibiéndose el uso de otros guantes que no cumplan los requisitos exigidos.

2.3.7. Protección del aparato respiratorio

Los equipos protectores del aparato respiratorio cumplirán las siguientes características:

- Ajustarán completamente al contorno facial para evitar filtraciones.
- Determinarán las mínimas molestias al trabajador.
- Se vigilará su conservación con la necesaria frecuencia.
- Se almacenarán adecuadamente.
- Se limpiarán después de su uso, y si es preciso, se desinfectarán.

Se deberá prestar especial atención en el perfecto ajuste de aquellos usuarios que tengan barba o deformaciones notorias en la cara.

Las mascarillas con filtro se utilizarán en aquellos lugares de trabajo en que exista escasa ventilación o déficit acusado de oxígeno.

Los filtros mecánicos deberán cambiarse siempre que su uso dificulte notablemente la respiración.

Los buzos, en función de la profundidad de trabajo y del tiempo de inmersión, utilizarán equipos autónomos o semiautónomos de respiración.

2.3.8. Protección de la cabeza

Cuando exista riesgo de caída o de proyección violenta de objetos sobre la cabeza o de golpes, será preceptiva la utilización de cascos protectores.

Los cascos de seguridad deberán cumplir los siguientes requisitos:

COLEGIO OFICIAL DE PERITOS E INGENIEROS TÉCNICOS INDUSTRIALES DE ARAGÓN
VISADO : VIZA245551
<http://cotilaragon.e-visado.net/ValidarCSV.aspx?CSV=UJEC31GI0KFRHVE>

28/6
2024

Habilitación
Profesional
Coleg. 4149 (al servicio de la empresa)
QUINTANILLA LÓPEZ, LUIS MANUEL

DOCUMENTO	Memoria técnica	ID FIRMA	12296620	PÁGINA	92 / 126
FIRMADO POR 2 FIRMANTES		FECHA FIRMA			
1. GONZALO ALONSO FELIX - EL/LA TÉCNICO/A		04 de julio de 2024			
2. ELOISA MURILLO MAZA - ADJUNTA A LA JEFATURA DE SERVICIO		04 de julio de 2024			



- Estarán compuestos de casco propiamente dicho, y del atalaje de adaptación a la cabeza con cintas textiles de amortiguación y cinta contra sudor de la frente frontal. Podrán tener barbuquejo ajustable para su sujeción.
- Las partes en contacto con la cabeza deberán ser reemplazables fácilmente.
- Serán fabricados con material resistente al impacto mecánico.
- Deberán sustituirse aquellos cascos que hayan sufrido impactos violentos, aún cuando no se les aprecie exteriormente deterioro alguno. Se considerará un envejecimiento del material en el plazo de unos cuatro años, transcurrido el cual deberán ser dados de baja, aún aquellos que no hayan sido utilizados y se hallen almacenados.
- Serán de uso personal, y en aquellos casos extremos en que hayan de ser utilizados por otras personas, se cambiarán las partes interiores que se hallen en contacto con la cabeza.
- En trabajos de soldadura y oxicorte podrán ir dotados de una pantalla abatible de protección de radiaciones de soldadura con filtro recambiable.

2.3.9. Protección personal contra la electricidad

Los operarios que deban trabajar en circuitos o equipos eléctricos en tensión o en su proximidad, utilizarán pantalla facial dieléctrica, casco aislante, buzo resistente al fuego, guantes dieléctricos, calzado de seguridad aislante, y herramientas dotadas de aislamiento eléctrico.

2.3.10. Arnese de seguridad

En todo trabajo en altura con peligro de caída eventual, será preceptivo el uso de arnés de seguridad, cuando no se hayan instalado medidas de protección colectiva.

Estos reunirán las siguientes características:

- Serán de cincha tejida en poliamida o fibra sintética, sin remaches y con costuras cosidas, dotada de hebilla de cierre, argolla en "D" de cuelgue de acero estampado.
- Se revisarán siempre antes de su uso, y se desecharán cuando tengan cortes, grietas o deshilachados que comprometan su resistencia.

Irán provistos de anillas por donde pasará la cuerda salvavidas.

La cuerda salvavidas será de poliamida, con un diámetro de 12 mm, con mosquetón de anclaje de acero.

Para los ascensos y descensos por escaleras verticales que dispongan de cable fiador, se utilizarán junto con un dispositivo anticaídas homologado.

Se vigilará de modo especial la seguridad del anclaje y su resistencia.

2.3.11. Cinturones portaherramientas

Se utilizarán cinturones portaherramientas cuando exista posibilidad de caída de elementos a zonas inferiores por las que puedan trabajar o transitar personas.



COLEGIO OFICIAL DE PERITOS E INGENIEROS TÉCNICOS
INDUSTRIALES DE ARAGÓN
VISADO : VIZA245551
<http://cogitaragon.e-visado.net/ValidarCSV.aspx?CSV=UJEC81GJOKRHHVE>

28/6
2024

Habilitación
Profesional
Coleg. 4149 (al servicio de la empresa)
QUINTANILLA LOPEZ, LUIS MANUEL

DOCUMENTO	Memoria técnica	ID FIRMA	12296620	PÁGINA	93 / 126
FIRMADO POR 2 FIRMANTES					
1. GONZALO ALONSO FELIX - EL/LA TÉCNICO/A				FECHA FIRMA	
2. ELOISA MURILLO MAZA - ADJUNTA A LA JEFATURA DE SERVICIO				04 de julio de 2024	
				04 de julio de 2024	



Estará formado por faja con hebilla de cierre, dotada de bolsas de cuero y aros tipo canana con pasador de inmovilización para colgar hasta 4 herramientas.

2.3.12. Protección del cuerpo

Todo trabajador que esté sometido a determinados riesgos de accidente o enfermedades profesionales o cuyo trabajo sea especialmente penoso o marcadamente sucio, vendrá obligado al uso de ropa de trabajo que le será facilitada por su empresa.

Se tendrán en cuenta las reposiciones a lo largo de la obra según el Convenio Colectivo Provincial.

La ropa de trabajo cumplirá, con carácter general, los siguientes requisitos mínimos:

- Será de tejido ligero y flexible, que permita una fácil limpieza y desinfección y adecuada a las condiciones de temperatura y humedad del puesto de trabajo.
- Ajustará bien al cuerpo del trabajador, sin perjuicio de su comodidad y facilidad de movimientos.
- Siempre que las circunstancias lo permitan, las mangas serán cortas, y cuando sean largas, ajustarán perfectamente a los puños.
- Se eliminarán o reducirán en todo lo posible los elementos adicionales, como bolsillos, bocamangas, botones, partes vueltas hacia arriba, cordones, etc., para evitar la suciedad y el peligro de enganches.
- En los trabajos con riesgo de accidente, se prohibirá el uso de corbatas, bufandas, cinturones, tirantes, pulseras, cadenas, collares, anillos, etc.

En los casos especiales, la ropa de trabajo será de tejido impermeable, incombustible; de abrigo o estanco al agua.

Siempre que sea necesario, se dotará al trabajador de delantales o mandiles para soldadores, petos, chalecos, fajas antivibratorias o cinturones lumbares para la protección contra sobreesfuerzos.

Se emplearán chalecos reflectantes de colores llamativos cuando se trabaje en vías con tráfico rodado, y chalecos salvavidas cuando los operarios no sepan nadar.

En resumen, los equipos de protección individual son, sin carácter limitativo, los siguientes:

Casco de seguridad, clase N:

Cuando exista posibilidad de golpe en la cabeza o caída de objetos.

Pantalla de seguridad para soldadura:

Para trabajos de soldadura.

Gafa contra proyecciones y polvo:

Para trabajos con posible proyección de partículas y/o ambientes pulvígenos.

Mascarilla contra polvo con filtro recambiable:

Se utilizará cuando la formación de polvo durante el trabajo, no se pueda evitar por absorción o humidificación. Irá provista de filtro mecánico recambiable.

COGITIAR

COLEGIO OFICIAL DE PERITOS E INGENIEROS TÉCNICOS INDUSTRIALES DE ARAGÓN

VISADO : VIZA245551

<http://cotilaragon.e-visado.net/ValidarCSV.aspx?CSV=UJEC31GI0KFRHVE>

28/6
2024

Habilitación Coleg. 4149 (al servicio de la empresa) Profesional QUINTANILLA LOPEZ, LUIS MANUEL

DOCUMENTO	Memoria técnica	ID FIRMA	12296620	PÁGINA	94 / 126
FIRMADO POR 2 FIRMANTES		FECHA FIRMA			
1. GONZALO ALONSO FELIX - EL/LA TÉCNICO/A		04 de julio de 2024			
2. ELOISA MURILLO MAZA - ADJUNTA A LA JEFATURA DE SERVICIO		04 de julio de 2024			



Protector auditivo:

En aquellos trabajos en que la formación del ruido sea excesiva.

Cinturón de seguridad antivibratorio:

Para conductores de toda máquina que se mueve por terrenos accidentados.

Cinturón de seguridad de sujeción:

En la realización de todo tipo de trabajos estáticos con riesgo de caídas en altura.

Cinturón con arnés completo:

Para aquellos casos en que se determine su utilización por la peligrosidad o por la posible caída sin protección específica. Siempre tiene que haber posibilidad de atado a un punto fijo.

Ropa de trabajo:

Para todo tipo de trabajo.

Traje impermeable:

Para días de lluvia o en zonas que existan filtraciones o salpicaduras.

Guantes de goma o P.V.C.:

Cuando se manejen hormigones, morteros, yesos u otras sustancias tóxicas formadas por aglomerantes hidráulicos.

Guantes de loneta y cuero o de material de uso general:

Para manejar todos los materiales que normalmente se utilizan en la obra.

Guantes de cuero para soldador:

Para trabajos de soldadura.

Manguitos para soldador:

Para trabajos de soldadura.

Polainas para soldador:

Para trabajos de soldadura.

Mandil de cuero:

Para trabajos de soldadura.

Bota de goma con plantilla de acero y puntera reforzada:

Se utilizarán en días de lluvia, en trabajos en zonas húmedas o con barro. También en trabajos de hormigonado cuando se manejan objetos pesados que pueden provocar aplastamientos en dedos de los pies.

Botas de cuero con plantilla de acero y puntera reforzada:

En todo trabajo en que exista movimiento de materiales y la zona de trabajo esté seca.



COLEGIO OFICIAL DE PERITOS E INGENIEROS TÉCNICOS
INDUSTRIALES DE ARAGÓN
VISADO : VIZA24551
<http://cotilaragon.e-Visado.net/ValidarCSV.aspx?CSV=UJEC31GI0KFRHVE>

28/6
2024

Habilitación
Profesional
Coleg. 4149 (al servicio de la empresa)
QUINTANILLA LÓPEZ, LUIS MANUEL

DOCUMENTO	Memoria técnica	ID FIRMA	12296620	PÁGINA	95 / 126
FIRMADO POR 2 FIRMANTES					
1. GONZALO ALONSO FELIX - EL/LA TÉCNICO/A				FECHA FIRMA	
2. ELOISA MURILLO MAZA - ADJUNTA A LA JEFATURA DE SERVICIO				04 de julio de 2024	
				04 de julio de 2024	



2.4. Equipos de protección colectiva

2.4.1. Condiciones generales

En la Memoria de este Estudio de Seguridad y Salud se exponen los medios de protección colectiva propuestas, de cuyo cumplimiento es responsable la empresa Constructora, con las siguientes condiciones generales.

- La protección colectiva de esta obra, ha sido estimada en este Estudio de Seguridad y Salud y será finalmente definida en los planos de Plan de Seguridad y Salud.
- Las protecciones colectivas de esta obra, estarán en acopio disponible para uso inmediato, dos días antes de la fecha decidida para su montaje, según lo previsto en su momento en el Plan de ejecución de obra.
- Serán nuevas, a estrenar, si sus componentes tienen caducidad de uso reconocida, o si así se especifica en su apartado correspondiente dentro de este “pliego de condiciones técnicas y particulares de Seguridad y Salud”. Idéntico principio al descrito, se aplicará a los componentes de madera.
- Antes de ser necesario su uso, estarán en acopio real en la obra con las condiciones idóneas de almacenamiento para su buena conservación.
- Serán instaladas previamente al inicio de cualquier trabajo que requiera su montaje. Queda prohibida la iniciación de un trabajo o actividad que requiera protección colectiva, hasta que esta esté montada por completo en el ámbito del riesgo que neutraliza o elimina.
- El Contratista queda obligado a incluir y suministrar en su “Plan de ejecución de obra”, la fecha de montaje, mantenimiento, cambio de ubicación y retirada de cada una de las protecciones colectivas que se contienen en el Plan de Seguridad y Salud, siguiendo el esquema del plan de ejecución de obra que suministrará incluido en los documentos técnicos citados.
- Será desmontada de inmediato, toda protección colectiva en uso en la que se aprecien deterioros con merma efectiva de su calidad real. Se sustituirá a continuación el componente deteriorado y se volverá a montar la protección colectiva una vez resuelto el problema. Entre tanto se realiza esta operación, se suspenderán los trabajos protegidos por el tramo deteriorado y se aislará eficazmente la zona para evitar accidentes. Estas operaciones quedarán protegidas mediante el uso de equipos de protección individual.
- Durante la realización de la obra, puede ser necesario variar el modo o la disposición de la instalación de la protección colectiva prevista en el Estudio de Seguridad y Salud y posteriormente en el Plan de Seguridad y Salud aprobado. Si esto ocurre, la nueva situación será definida en los planos de Seguridad y Salud, para concretar exactamente la nueva disposición o forma de montaje. Estos Planos deberán ser aprobados por el Coordinador en materia de seguridad y salud.
- Las protecciones colectivas proyectadas en este trabajo, están destinadas a la protección de los riesgos de todos los trabajadores y visitantes de la obra; es decir: trabajadores de la empresa principal, los de las empresas subcontratistas, empresas colaboradoras, trabajadores autónomos y visitas de los técnicos de dirección de obra o de la Propiedad; visitas de las inspecciones de organismos oficiales o de invitados por diversas causas.



COLEGIO OFICIAL DE PERITOS E INGENIEROS TÉCNICOS
INDUSTRIALES DE ARAGÓN
VISADO : VIZA245551
<http://cotilaragon.e-visado.net/ValidarCSV.aspx?CSV=UJEC31GI0KFRHVE>

28/6
2024

Habilitación
Profesional
Coleg. 4149 (al servicio de la empresa)
QUINTANILLA LÓPEZ, LUIS MANUEL

DOCUMENTO	Memoria técnica	ID FIRMA	12296620	PÁGINA	96 / 126
FIRMADO POR 2 FIRMANTES		FECHA FIRMA			
1. GONZALO ALONSO FELIX - EL/LA TÉCNICO/A		04 de julio de 2024			
2. ELOISA MURILLO MAZA - ADJUNTA A LA JEFATURA DE SERVICIO		04 de julio de 2024			



- El Contratista adjudicatario, en virtud de la legislación vigente, está obligado al montaje, mantenimiento en buen estado y retirada de la protección colectiva por sus medios o mediante subcontratación.
- El montaje y uso correcto de la protección colectiva definida en este Estudio de Seguridad y Salud, es preferible al uso de equipos de protección individual para defenderse de idéntico riesgo; en consecuencia, no se admitirá el cambio de uso de protección colectiva por el de equipos de protección individual.
- El Contratista queda obligado a conservar en la posición de uso prevista y montada, las protecciones colectivas que fallen por cualquier causa, hasta que se realice la investigación con la asistencia expresa del Coordinador en materia de seguridad y salud. En caso de fallo por accidente de persona o personas, se procederá según las normas legales vigentes, avisando además sin demora, inmediatamente, tras ocurrir los hechos, al Coordinador en materia de seguridad y salud durante la ejecución de la obra, y en su caso, a la Dirección Facultativa la obra.

2.4.2. Condiciones técnicas de instalaciones y uso

- Los anclajes especiales para amarre de cinturones de seguridad serán de acero de 10 mm de diámetro, doblado en frío y recibidos a la estructura.
- La disposición de mantas ignífugas para recogida de gotas de soldadura y oxicorte, será en la vertical de los tajos en los que se desarrollen los trabajos anteriores.
- Se colocarán topes de retroceso de vertido de camiones en evitación de caídas al aproximarse a las zanjas. Se podrán realizar con un par de tabloncillos embridados, fijados al terreno por medio de redondos hincados al mismo, o de otra forma eficaz.
- Los riesgos derivados del paso de vehículos sobre zanjas, escalones o resaltos de los caminos se salvarán mediante la interposición de palastros resistentes cuya existencia quedará señalizada en la correspondiente señalización vial prevista.
- Los tramos de tubería en carga suspendida, serán gobernados mediante cabos de seguridad, para evitar que se toquen directamente con las manos y produzcan accidentes.
- Las salidas a calles de maquinaria y camiones se señalizarán mediante señales de tráfico, etc.; en evitación de accidentes de tráfico.
- Se instalarán carteles indicativos de riesgos en prevención de los mismos en los distintos tajos de la obra.
- Se usará cinta de balizamiento para acotar y balizar zonas de riesgos en la obra; la clave de este elemento es TB-13.
- Las arquetas y pequeños huecos, se protegerán con tapas de madera, trabadas entre sí, mientras no dispongan de la definitiva.
- Se instalarán pórticos de limitación de altura, en las proximidades de las líneas eléctricas, quedará acotado a un máximo de proximidad de 5 m., según establece el R.E.A.T. Se construirán sobre pies derechos, postes de madera o similar, y se revestirán con láminas de teflón. Como aumento de la seguridad previamente al paso bajo un pórtico se interpondrá a una cota de 5 cm. por debajo de la del pórtico una línea de balizamiento de aviso por latas colgantes.



COLEGIO OFICIAL DE PERITOS E INGENIEROS TÉCNICOS INDUSTRIALES DE ARAGÓN
VISADO : VIZA245551
<http://cogitaragon.e-visado.net/ValidarCSV.aspx?CSV=UJEC31GJOKRHHVE>

28/6
2024

Habilitación
Profesional
Coleg. 4149 (al servicio de la empresa)
QUINTANILLA LÓPEZ, LUIS MANUEL

DOCUMENTO	Memoria técnica	ID FIRMA	12296620	PÁGINA	97 / 126
FIRMADO POR 2 FIRMANTES					
1. GONZALO ALONSO FELIX - EL/LA TÉCNICO/A				FECHA FIRMA	
2. ELOISA MURILLO MAZA - ADJUNTA A LA JEFATURA DE SERVICIO				04 de julio de 2024	
				04 de julio de 2024	



- Se dotará a la maquinaria de movimiento de tierras y camiones señales acústicas automáticas de retroceso, en evitación de atropellos.
- Los extintores serán adecuados en agente extintor y tamaño al tipo de incendio previsible, y se revisarán según la normativa vigente.
- La protección contra el riesgo eléctrico se realizará mediante la instalación de interruptores diferenciales de 30 mA para fuerza y para el alumbrado, colocados en el cuadro eléctrico general y en aquellas en cada zona de trabajo independiente, en combinación con la correspondiente red de toma de tierra.

Cada interruptor diferencial tendrá en combinación un solo anillo de toma de tierra al que se conectarán todas las tierras de las máquinas por él protegidas. Se prohíbe expresamente por arriesgado y generador de derivaciones, la instalación de tomas de tierra individualizadas para una determinada máquina fuera del sistema de protección descrito.

Las tomas de tierra se preverán mediante pica o placa de cobre normalizada según el cálculo dado por los terrenos en los que se instala. Las tomas de tierra se medirán y comprobarán periódicamente con el uso de telurómetros.

Además, se preverá la instalación de interruptores diferenciales calibrados selectivos de 300 mA. en los cuadros eléctricos de la maquinaria fija en combinación con el del cuadro eléctrico general y su anillo de toma de tierra, con el objeto de que la derivación de una máquina no paralice el trabajo del resto.

- La oclusión provisional de cada hueco de esta obra será definida, en cuanto a sus dimensiones y montaje según necesidades de obra.

La tapa de madera estará formada por tablón de madera de pino, sin nudos, de escuadría 6 cm, unido mediante clavazón previo encolado con “cola blanca” de carpintero.

Como norma general, los huecos quedarán cubiertos por la tapa de madera de alta resistencia, en toda su dimensión + 10 cm., de lado en todo su perímetro. La protección quedará inmovilizada en el hueco para realizar un perfecto encaje, mediante un bastidor de madera que se instala en la parte inferior de la tapa.

Las normas de seguridad de obligado cumplimiento para el montaje de la oclusión provisional de huecos horizontales con tapas de madera de alta resistencia, son las siguientes:

- Durante la fase de encofrado, se fabricarán las tapas de oclusión, considerando el grosor de las tabicas del encofrado para que encajen perfectamente en el hueco del hormigón una vez concluido y se instalarán inmediatamente. Al retirar la tabica, se ajustará el bastidor de inmovilización para que encaje perfectamente en el hormigón. En el caso de ser necesario cubrir arquetas, las tapas se formarán con idénticos criterios.
- Durante la fase de desencofrado y en el momento en el que el hueco quede descubierto, se instalará de nuevo la tapa de oclusión.
- Los huecos permanecerán cerrados hasta que se inicie su cerramiento definitivo.
- La labor de aplomado permitirá la retirada de las tapas en una misma vertical hasta su conclusión. Entre tanto, se adaptarán las tapas con cortes que permitan sin estorbos, el paso del cordel de aplomado. Se repondrán de inmediato para evitar accidentes.

COGITIAR

COLEGIO OFICIAL DE PERITOS E INGENIEROS TÉCNICOS INDUSTRIALES DE ARAGÓN
VISADO : VIZA24551
<http://cotilaragon.e-visado.net/ValidarCSV.aspx?CSV=UJEC31GI0KFRHVE>

28/6
2024

Habilitación Coleg. 4149 (al servicio de la empresa)
Profesional QUINTANILLA LÓPEZ, LUIS MANUEL

DOCUMENTO	Memoria técnica	ID FIRMA	12296620	PÁGINA	98 / 126
FIRMADO POR 2 FIRMANTES		FECHA FIRMA			
1. GONZALO ALONSO FELIX - EL/LA TÉCNICO/A		04 de julio de 2024			
2. ELOISA MURILLO MAZA - ADJUNTA A LA JEFATURA DE SERVICIO		04 de julio de 2024			



- La instalación de tubos y asimilables en la vertical de un mismo hueco, como se ha permitido el paso de los cordeles de aplomado, solo exigirá descubrir el hueco en el que se actúe.
- Adaptar la tapa al hueco libre que quede tras el paso de tubos y asimilables o iniciar, hasta alcanzar 1 m. de altura, el cerramiento definitivo.
- Las pasarelas de seguridad “andamio de puentes volados”, para protección de aleros y asimilables tendrán continuidad total en todo su recorrido real.

Todas las operaciones de montaje se realizarán protegidas por arneses de seguridad anticaídas, clase “C”, amarrados a los lugares o puntos de seguridad que se designen en la obra, bien el coordinador de Seguridad, como la empresa constructora.

- Las pasarelas de seguridad de madera con barandilla de madera para zanjas se deben diseñar para que sirvan de comunicación entre dos puntos separados por un obstáculo que deba salvarse.

Se deben prever sensiblemente horizontales o para ser inclinadas en su caso, un máximo sobre la horizontal de 30º. Para inclinaciones superiores se utilizarán escaleras de seguridad de tipo convencional a base de peldaños de huella y contra huella.

El material a utilizar es la madera de pino, para la formación de la plataforma de tránsito, se construirá mediante tablonos unidos entre si.

La madera se unirá mediante clavazón, previo encolado, con “cola blanca”, para garantizar una mejor inmovilización.

En cada extremo de apoyo del terreno, se montará un anclaje efectivo, mediante el uso de redondos de acero corrugado de diámetro adecuado, doblado en frío, pasantes a través de la plataforma de la pasarela y doblados sobre la madera, para garantizar la inmovilidad. Los redondos doblados no producirán resaltos.

Los anclajes estarán formados por redondos de acero corrugado con un diámetro de 10 mm., y una longitud de 1,00 m., para hincar en el terreno. Uno de sus extremos estará cortado en bisel para facilitar su hinc a golpe de mazo.

Las barandillas contarán de pies derechos con aprieto tipo carpintero comercializados pintados anticorrosión, sujetos al borde de los tablonos mediante el accionamiento de los husillos de inmovilización.

Pasamanos, formado por tubos metálicos comercializados con un diámetro adecuado para su función.

Barra intermedia, formada por tubos metálicos comercializados con un diámetro adecuado para su función.

Rodapié construido mediante madera de pino con una longitud de 1,20 m., y una escuadría de 5 cm.

Todos los componentes estarán pintados a franjas amarillas y negras alternativas de señalización.

Existirá un mantenimiento permanente de esta protección.

COGITIAR

COLEGIO OFICIAL DE PERITOS E INGENIEROS TÉCNICOS INDUSTRIALES DE ARAGÓN
VISADO : VIZA245551
<http://cogitiaragon.es/validarCSV.aspx?CSV=UJEC31GJ0KFRHVE>

28/6
2024

Habilitación
Profesional
Coleg. 4149 (al servicio de la empresa)
QUINTANILLA LOPEZ, LUIS MANUEL

DOCUMENTO	Memoria técnica	ID FIRMA	12296620	PÁGINA	99 / 126
FIRMADO POR 2 FIRMANTES		FECHA FIRMA			
1. GONZALO ALONSO FELIX - EL/LA TÉCNICO/A		04 de julio de 2024			
2. ELOISA MURILLO MAZA - ADJUNTA A LA JEFATURA DE SERVICIO		04 de julio de 2024			



- Los portátiles de seguridad para iluminación eléctrica estarán formados por los siguientes elementos:

Portalámparas estancos con rejilla antiimpactos, con gancho para cuelgue y mango de sujeción de material aislante de la electricidad.

Manguera antihumedad de la longitud que se requiera para cada caso, evitando depositarla sobre el pavimento siempre que sea posible.

Toma corriente por clavija estanca de intemperie.

Normas de seguridad de obligado cumplimiento.

Se conectarán en los toma corrientes instalados en los cuadros eléctricos de distribución de zona.

Si el lugar de utilización es húmedo, la conexión eléctrica se efectuará a través de transformadores de seguridad a 24 voltios.

El empresario principal será responsable directo de que todos los portátiles de obra cumplan con estas normas, especialmente los utilizados por los autónomos o los subcontratistas de la obra, fuere cual fuere su oficio o función y especialmente si el trabajo se realiza en zonas húmedas.

- Transformadores de energía eléctrica con salida a 24 voltios, (1500 W).

Para la seguridad en la utilización racional de la energía eléctrica, se prevé la utilización de transformadores de corriente con salida a 24 v., cuya misión es la protección del riesgo eléctrico en lugares húmedos.

La alimentación eléctrica de iluminación o de suministro a las máquinas herramienta que deban utilizarse en lugares de mucha humedad, (zonas mojadas, encharcadas y asimilables), se realizará a 24 v., utilizando el transformador específico para ello.

Esta norma será cumplida por todos los operarios de la obra, independientemente de la contrata a la que pertenezcan o bien trabajen como autónomos.

2.5. Condiciones de seguridad de los medios auxiliares, máquinas y equipos

Se cumplirá lo indicado en el Reglamento de Seguridad en las máquinas, R.D. 1495/86, sobre todo en lo que se refiere a las instrucciones de uso, expuestas en el capítulo IV, a Instalación y puesta de un servicio, capítulo V, e Inspecciones y revisiones periódicas, capítulo VI y reglas generales de seguridad, capítulo VII. Incluye el anexo de este Reglamento máquinas específicas de la Construcción, son:

1. Máquinas para cimentación y estructura de hormigón.
2. Herramientas neumáticas.
3. Hormigoneras.
4. Otras máquinas
5. Sierras circulares de disco.
6. Tronzadoras de disco.

COGITIAR

COLEGIO OFICIAL DE PERITOS E INGENIEROS TÉCNICOS INDUSTRIALES DE ARAGÓN
VISADO : VIZA245551
<http://cotilaragon.e-visado.net/ValidarCSV.aspx?CSV=UJEC31GJOKFHVZE>

28/6
2024

Habilitación
Profesional
Coleg. 4149 (al servicio de la empresa)
QUINTANILLA LÓPEZ, LUIS MANUEL

DOCUMENTO	Memoria técnica	ID FIRMA	12296620	PÁGINA	100 / 126
FIRMADO POR 2 FIRMANTES					
1. GONZALO ALONSO FELIX - EL/LA TÉCNICO/A				FECHA FIRMA	
2. ELOISA MURILLO MAZA - ADJUNTA A LA JEFATURA DE SERVICIO				04 de julio de 2024	
				04 de julio de 2024	



2.5.1. Características de empleo y conservación de útiles y herramientas

Tanto en el empleo como en la conservación de los útiles y herramientas, el Encargado de Obra velará por su correcto empleo y conservación, exigiendo a los trabajadores el cumplimiento de las especificaciones dadas por el fabricante.

El Encargado de Obra cuidará que los útiles y herramientas se utilicen con las prescripciones de seguridad específicas para ellas.

Las herramientas y útiles establecidos en las previsiones de este Plan, pertenecen al grupo de herramientas y útiles conocidos y con experiencia en su empleo. A dichas herramientas y útiles deben aplicarse las normas generales de carácter práctico y de general conocimiento, vigentes según los criterios generalmente admitidos.

2.5.2. Características, empleo y conservación de equipos preventivos

Dentro de los equipos preventivos, se consideran los dos grupos fundamentales: Equipos de Protección Individual y Medios de Protección Colectiva. Los primeros han sido ya comentados con anterioridad, por lo cual se obvia su reiteración

Equipos de Protección Colectiva

En ausencia de homologación específica por organismo de la Administración especializado, las protecciones colectivas y resguardos de seguridad en tajos, máquinas y herramientas, se ajustarán a los criterios habituales adoptados al respecto por la Comisión de Seguridad de LA ASOCIACIÓN y las prácticas más comunes.

Se comentan a continuación las características que tendrán los medios de protección colectiva a utilizar.

Barandillas

Estarán formadas por balaustres firmemente colocados en los paramentos o estructura en la que se trabaje. Los referidos balaustres incorporan dos ganchos para la colocación de las barandillas superior a una altura de 90 cms, e intermedia de tubo de 30 mm de diámetro. Así mismo, el balaustre dispone de una escuadra donde podrá incorporarse el correspondiente rodapié.

Vallas autónomas de limitación y protección

Tendrán como mínimo 90 cms de altura, metálicas y con pies derechos de apoyo de tal modo que conserven su estabilidad. Estas vallas podrán utilizarse, ancladas convenientemente, para la protección de las zanjas y pozos

Pasillos o marquesinas de seguridad

Podrán realizarse a base de pórticos con pies derechos y dintel a base de tablonos embridados, firmemente sujetos al terreno y cubierta cuajada de tablonos. Estos elementos también podrán ser metálicos (los pórticos a base de tubo o perfiles y la cubierta de chapa).

Serán capaces de soportar el impacto de los objetos que se prevea puedan caer.

Redes perimetrales

La protección del riesgo de caída al vacío por el borde perimetral o en el montaje de vigas en los puentes, se hará mediante la utilización de redes "tipo toldo".



COLEGIO OFICIAL DE PERITOS E INGENIEROS TÉCNICOS INDUSTRIALES DE ARAGÓN

VISADO : VIZA245551

<http://cogitaragon.es/validarCSV.aspx?CSV=UJEC31GI0KFRHVE>

28/6
2024

Habilitación
Profesional

Coleg. 4149 (al servicio de la empresa)
QUINTANILLA LÓPEZ, LUIS MANUEL

DOCUMENTO	Memoria técnica	ID FIRMA	12296620	PÁGINA	101 / 126
FIRMADO POR 2 FIRMANTES					
1. GONZALO ALONSO FELIX - EL/LA TÉCNICO/A				FECHA FIRMA	
2. ELOISA MURILLO MAZA - ADJUNTA A LA JEFATURA DE SERVICIO				04 de julio de 2024	
				04 de julio de 2024	



Cables y elementos de sujeción de cinturón de seguridad y sus anclajes

Tendrán suficiente resistencia para soportar los esfuerzos a que puedan estar sometidos, de acuerdo con su función protectora.

Señales de tráfico y seguridad

Estarán de acuerdo con la normativa vigente.

Extintores

Serán de polvo polivalente, revisados en un contenido de carga dentro del año, y con el retimbrado de Industria en su recipiente, fechado dentro de los últimos cinco años.

Escaleras de mano

Estarán en buen estado de utilización, serán de longitud suficiente para rebasar en 1 m. el punto superior de apoyo y estarán provistas de zapatas antideslizantes en la base de los largueros.

Mallazos

Los huecos interiores se protegerán con mallazo de resistencia y malla adecuada.

Plataformas de trabajo

Tendrán como mínimo 60 cm de ancho y las situadas a más de 2 m del suelo estarán dotadas de barandillas de 90 cm de altura, listón intermedio y rodapié.

Topes para la descarga de vehículos a distinto nivel

Se podrán realizar con un par de tabloncillos embridados, fijados al terreno por medio de redondos hincados al mismo, o de otra forma eficaz.

Maquinaria para el movimiento de tierras y transporte

Las máquinas contarán siempre con los siguientes medios de protección:

Retroexcavadora

- Cabina de seguridad ROPS o FOPS.
- Cabina insonorizada y climatizada.
- Sillón antivibratorio.
- Resguardo partes móviles.
- Peldaños antideslizantes en accesos.
- Dispositivo de hombre-muerto.
- Señalización óptica y acústica marcha atrás.
- Extintor.
- Espejos retrovisores.
- Libro de mantenimiento.
- Cinturón de seguridad.

COGITIAR

COLEGIO OFICIAL DE PERITOS E INGENIEROS TÉCNICOS
INDUSTRIALES DE ARAGÓN
VISADO : VIZA24551
<http://cogitiaragon.es/validarCSV.aspx?CSV=UJEC31GJOKRHHVE>

28/6
2024

Habilitación
Profesional
Coleg. 4149 (al servicio de la empresa)
QUINTANILLA LÓPEZ, LUIS MANUEL

DOCUMENTO	Memoria técnica	ID FIRMA	12296620	PÁGINA	102 / 126
FIRMADO POR 2 FIRMANTES					
1. GONZALO ALONSO FELIX - EL/LA TÉCNICO/A				FECHA FIRMA	
2. ELOISA MURILLO MAZA - ADJUNTA A LA JEFATURA DE SERVICIO				04 de julio de 2024	
				04 de julio de 2024	



Compactadora

- ídem anterior

Camión Dumper

- Cabina de seguridad ROPS o FOPS.
- Cabina insonorizada y climatizada.
- Sillón antivibratorio.
- Resguardo partes móviles.
- Peldaños antideslizantes.
- Señalización óptica y acústica marcha atrás.
- Extintor.
- Espejos retrovisores.
- Libro de mantenimiento.
- Cinturón de seguridad.

Camión

- Protección de la cabina.
- Resguardo partes móviles.
- Peldaños antideslizantes acceso a cabina.
- Extintor.
- Cinturón de seguridad.

Todos los medios auxiliares, máquinas y equipos a utilizar en esta obra, tendrán incorporados sus propios dispositivos de seguridad exigibles por aplicación de la legislación vigente. Se prohíbe expresamente la introducción en el recinto de la obra, de medios auxiliares, máquinas y equipos que no cumplan la condición anterior.

2.6. Instalaciones provisionales para trabajadores

Dada la ubicación y característica de las obras, se considera la posibilidad de acordar un espacio del edificio para la utilización de vestuario y el uso de los baños existentes. Asistencia sanitaria y accidentes

2.6.1. Botiquín de obra

Se dispondrá de 1 botiquín portátil de urgencia; se realizará una revista semanal, reponiendo lo encontrado a faltar.

El contenido previsto de cada botiquín es:

- Agua Oxigenada.
- Alcohol de 96º.
- Tintura de Yodo.
- Mercurocromo o Povidona iodada (betadine o similar).
- Amoníaco.

COGITIAR  COLEGIO OFICIAL DE PERITOS E INGENIEROS TÉCNICOS INDUSTRIALES DE ARAGÓN VISADO : VIZA24551 http://cogitiaragon.e-visado.net/ValidarCSV.aspx?CSV=UJEC31GJ0KFRHVE
28/6 2024
Habilitación Profesional Coleg. 4149 (al servicio de la empresa) QUINTANILLA LÓPEZ, LUIS MANUEL

DOCUMENTO	Memoria técnica	ID FIRMA	12296620	PÁGINA	103 / 126
FIRMADO POR 2 FIRMANTES					
1. GONZALO ALONSO FELIX - EL/LA TÉCNICO/A				FECHA FIRMA	
2. ELOISA MURILLO MAZA - ADJUNTA A LA JEFATURA DE SERVICIO				04 de julio de 2024	
				04 de julio de 2024	



- Gasa estéril.
- Algodón hidrófilo.
- Vendas.
- Esparadrapo.
- Antiespasmódicos y Tónicos cardíacos de urgencia.
- Torniquetes.
- Bolsas de goma para agua o hielo.
- Guantes esterilizados.
- Jeringuillas desechables.
- Aguja para inyectables desechables.
- Termómetro clínico.
- Pinzas.
- Tijeras.

2.6.2. Accidentes

Actuaciones de socorro en caso de accidente laboral

Se atenderán de inmediato las necesidades de cada accidentado con el objetivo de evitar el progreso de las lesiones o su agravamiento.

En caso de caída y antes de mover el accidentado se detectará en lo posible si las lesiones han podido afectar a la columna vertebral para tomar las máximas precauciones en el traslado.

Al accidentado se le moverá en camilla para garantizar en lo posible un correcto traslado.

En caso de gravedad manifiesta, se llamará a una ambulancia para su evacuación hasta el centro asistencial.

Se dispondrá en lugar visible para todo el nombre del centro asistencial al que acudir en caso de accidente, la distancia existente entre este y la obra y el itinerario más adecuado para acudir a los mismos.

El preceptivo plan de Seguridad y Salud incorporará los datos correspondientes a:

- Teléfono y dirección del centro asistencial para la intervención facultativa ante siniestros personales aparentemente leves.
- Teléfono y dirección del centro asistencial para los siniestros con daños personales graves.
- Teléfono de la ambulancia.

El itinerario para acceder, en el menor plazo posible al Centro Ambiental para accidentes graves será conocido por el todo el personal presente en la obra y colocado en sitio visible.

2.7. Control de entrega de los equipos de protección individual

Se elaborará un impreso tipo del citado control.

COLEGIO OFICIAL DE PERITOS E INGENIEROS TÉCNICOS INDUSTRIALES DE ARAGÓN
VISADO : VIZA24551
<http://cotilaragon.e-visado.net/ValidarCSV.aspx?CSV=UJEC31GJOKRHHVE>

28/6
2024

Habilitación Coleg. 4149 (al servicio de la empresa)
Profesional QUINTANILLA LÓPEZ, LUIS MANUEL

DOCUMENTO	Memoria técnica	ID FIRMA	12296620	PÁGINA	104 / 126
FIRMADO POR 2 FIRMANTES		FECHA FIRMA			
1. GONZALO ALONSO FELIX - EL/LA TÉCNICO/A		04 de julio de 2024			
2. ELOISA MURILLO MAZA - ADJUNTA A LA JEFATURA DE SERVICIO		04 de julio de 2024			



Estos partes estarán confeccionados por duplicado. El original de ellos, quedará archivado en la carpeta de obra de Seguridad y Salud, la copia se entregará al Coordinador en materia de seguridad y salud durante la ejecución de la obra.

2.8. Normas de aceptación de responsabilidades del personal de prevención

- Las personas designadas lo serán con su expresa conformidad, una vez conocidas las responsabilidades y funciones que aceptan y que en síntesis se resumen en esta frase: "realizar su trabajo lo mejor que puedan, con la máxima precaución y seguridad posibles, contra sus propios accidentes". Carecen de responsabilidades distintas a las de cualquier otro ciudadano, que trabaje en la obra; es decir, como todos los españoles, tienen la misma obligación de cumplir con la legislación vigente. El resto de apreciaciones que se suelen esgrimir para no querer aceptar este puesto de trabajo, son totalmente subjetivas y falsas.
- Se elaborará un impreso tipo a rellenar para el nombramiento de las diferentes funciones.
- Estos documentos, se firmarán por triplicado. El original quedará archivado en la oficina de la obra. La primera copia, se entregará firmada y sellada en original, a la Dirección Facultativa de Seguridad y Salud; la tercera copia, se entregará firmada y sellada en original al interesado.

2.9. Normas de autorización del uso de maquinaria y de las máquinas herramienta

Está demostrado por la experiencia, que muchos de los accidentes de las obras ocurren entre otras causas, por el voluntarismo mal entendido, la falta de experiencia o de formación ocupacional y la impericia. Para evitar en lo posible estas situaciones, se implantará en esta obra la obligación real de estar autorizado a utilizar una máquina o una determinada máquina herramienta.

- Únicamente el personal autorizado expresamente ha de utilizar la maquinaria de obra, formalizado mediante una empresa de autorización.
- Estos documentos se firmarán por triplicado. El original quedará archivado en la oficina de la obra. La copia, se entregará firmada y sellada en original al Coordinador en materia de seguridad y salud durante la ejecución de la obra; la tercera copia, se entregará firmada y sellada en original al interesado.

Obligaciones del contratista en materia de seguridad y salud

Cumplir y hacer cumplir en la obra, todas las obligaciones exigidas por la legislación vigente del Estado Español y sus Comunidades Autónomas, referida a la seguridad y Salud en el trabajo y concordantes, de aplicación a la obra.

- Entregar el plan de seguridad aprobado, a las personas que define el Real Decreto 1.6.27/1.997 de 24 de octubre.
- Transmitir la prevención contenida en el plan de seguridad y salud aprobado, a todos los trabajadores propios, subcontratistas y autónomos de la obra y hacerles cumplir con las condiciones y prevención en él expresadas.
- Entregar a todos los trabajadores de la obra independientemente de su afiliación empresarial principal, subcontratada o autónoma, los equipos de protección

COGITIAR

COLEGIO OFICIAL DE PERITOS E INGENIEROS TÉCNICOS INDUSTRIALES DE ARAGÓN
VISADO : VIZA24551
<http://cogitaragon.e-visado.net/ValidarCSV.aspx?CSV=UJEC31GJOKRHHVE>

28/6
2024

Habilitación
Profesional
Coleg. 4149 (al servicio de la empresa)
QUINTANILLA LÓPEZ, LUIS MANUEL

DOCUMENTO	Memoria técnica	ID FIRMA	12296620	PÁGINA	105 / 126
FIRMADO POR 2 FIRMANTES		FECHA FIRMA			
1. GONZALO ALONSO FELIX - EL/LA TÉCNICO/A		04 de julio de 2024			
2. ELOISA MURILLO MAZA - ADJUNTA A LA JEFATURA DE SERVICIO		04 de julio de 2024			



individual definidos en este pliego de condiciones técnicas y particulares del plan de seguridad y salud aprobado, para que puedan usarse de forma inmediata y eficaz.

- Montar a tiempo todas las protecciones colectivas definidas en el pliego de condiciones técnicas y particulares del plan de seguridad y salud, según lo contenido en el plan de ejecución de obra; mantenerla en buen estado, cambiarla de posición y retirarla, con el conocimiento de que se ha diseñado para proteger a todos los trabajadores de la obra, independientemente de su afiliación empresarial principal, subcontratista o autónomos.
- Montar a tiempo según lo contenido en el plan de ejecución de obra, contenido en el plan de seguridad y salud: las “instalaciones provisionales para los trabajadores”. Mantenerlas en buen estado de confort y limpieza; realizar los cambios de posición necesarios, las reposiciones del material fungible y la retirada definitiva, con el conocimiento de que se definen y calcula estas instalaciones, para ser utilizadas por todos los trabajadores de la obra, independientemente de su afiliación empresarial principal, subcontratistas o autónomos.
- Cumplir fielmente con lo expresado en el pliego de condiciones técnicas y particulares del plan de seguridad y salud aprobado, en el apartado “acciones a seguir en caso de accidente laboral”.
- Informar de inmediato de los accidentes: leves, graves, mortales o sin víctimas al Coordinador en materia de seguridad y salud durante la ejecución de la obra, tal como queda definido en el apartado “acciones a seguir en caso de accidente laboral”
- Disponer en acopio de obra, antes de ser necesaria su utilización, todos los artículos de prevención contenidos y definidos en el Plan de seguridad y salud, en las condiciones que expresamente se especifican dentro de este pliego de condiciones técnicas y particulares de seguridad y salud.
- Colaborar con la Dirección Facultativa de Seguridad y Salud, en la solución técnico preventiva, de los posibles imprevistos del proyecto o motivados por los cambios de ejecución decididos sobre la marcha, durante la ejecución de la obra.
- A lo largo de la ejecución de la obra, realizar y dar cuenta de ello al Coordinador en materia de seguridad y salud durante la ejecución de la obra, el análisis permanente de riesgos al que como empresario está obligado por mandato de la Ley 31 de 8 de noviembre de Prevención de Riesgos Laborales, con el fin de conocerlo y tomar las decisiones que sean oportunas.

2.10. Plan de seguridad y salud

1. En aplicación del estudio de seguridad y salud o, en su caso, del estudio básico, cada contratista elaborará un plan de seguridad y salud en el trabajo en el que se analicen, estudien, desarrollen y complementen las previsiones contenidas en el estudio, en función de su propio sistema de ejecución de la obra. En dicho plan se incluirán, en su caso, las propuestas de medidas alternativas de prevención que el contratista proponga con la correspondiente justificación técnica, que no podrán implicar disminución de los niveles de protección previstos en el estudio. En el caso de planes de seguridad y salud elaborados en aplicación del estudio de seguridad y salud las propuestas de medidas alternativas de prevención incluirán la valoración económica de las mismas.

COGITIAR

COLEGIO OFICIAL DE PERITOS E INGENIEROS TÉCNICOS INDUSTRIALES DE ARAGÓN
VISADO : VIZA245551
<http://cogitiaragon.e-visitado.net/ValidarCSV.aspx?CSV=UJEC31GI0KFRHVE>

28/6
2024

Habilitación
Profesional
Coleg. 4149 (al servicio de la empresa)
QUINTANILLA LÓPEZ, LUIS MANUEL

DOCUMENTO	Memoria técnica	ID FIRMA	12296620	PÁGINA	106 / 126
FIRMADO POR 2 FIRMANTES		FECHA FIRMA			
1. GONZALO ALONSO FELIX - EL/LA TÉCNICO/A		04 de julio de 2024			
2. ELOISA MURILLO MAZA - ADJUNTA A LA JEFATURA DE SERVICIO		04 de julio de 2024			



2. El plan de seguridad y salud deberá ser aprobado, antes del inicio de la obra, por la Administración, previo informe favorable del coordinador en materia de seguridad y salud en fase de ejecución.
3. En relación con los puestos de trabajo en la obra, el plan de seguridad y salud en el trabajo a que se refiere este artículo constituirá el instrumento básico de ordenación de las actividades de identificación y, en su caso, evaluación de los riesgos y planificación de la actividad preventiva a las que se refiere el capítulo II del Real Decreto por el que se aprueba el Reglamento de los Servicios de Prevención.
4. El plan de seguridad y salud podrá ser modificado por el contratista en función del proceso de ejecución de la obra, la evolución de los trabajos y de las posibles incidencias o modificaciones que puedan surgir a lo largo de la obra, pero siempre con la aprobación expresa en los términos del apartado 2. Quienes intervengan en la ejecución de la obra, así como las personas u órganos con responsabilidades en materia de prevención en las empresas intervinientes en la misma y los representantes de los trabajadores, podrán presentar, por escrito y de forma razonada, las sugerencias y alternativas que estimen oportunas. A tal efecto, el plan de seguridad y salud estará en la obra a disposición permanente de los mismos.
5. Asimismo, el plan de seguridad y salud estará en la obra a disposición permanente de la Dirección Facultativa.

Zaragoza, junio de 2024

Ingeniero Técnico Industrial al servicio de la
Empresa Ingeniería y Gestión Aragón S.L.


FDO.: LUIS M. QUNTANILLA LÓPEZ



COLEGIO OFICIAL DE PERITOS E INGENIEROS TÉCNICOS
INDUSTRIALES DE ARAGÓN
VISADO : VIZA245551
<http://cotilaragon.e-visado.net/ValidarCSV.aspx?CSV=UJEC24GJOKRHHVE>

28/6
2024

Habilitación
Coleg. 4149 (al servicio de la empresa)
Profesional
QUNTANILLA LÓPEZ, LUIS MANUEL.

DOCUMENTO	Memoria técnica	ID FIRMA	12296620	PÁGINA	107 / 126
FIRMADO POR 2 FIRMANTES					
1. GONZALO ALONSO FELIX - EL/LA TÉCNICO/A				FECHA FIRMA	
2. ELOISA MURILLO MAZA - ADJUNTA A LA JEFATURA DE SERVICIO				04 de julio de 2024	
				04 de julio de 2024	



Ayuntamiento de Zaragoza- Documento firmado electrónicamente. Verifique su validez en
Código Seguro de Verificación: 50297MTcyMDA0NjkwMTM2Njk4MjQ5MDE5



COLEGIO OFICIAL DE PERITOS E INGENIEROS TÉCNICOS
INDUSTRIALES DE ARAGÓN
VISADO : VIZA245551
<http://cotilaragon.e-visado.net/ValidarCSV.asp?CSV=U1EC21G10KFRHYZE>

28/6
2024



Habilitación Coleg. 4149 (al servicio de la empresa)
Profesional QUINTANILLA LÓPEZ, LUIS MANUEL.

3.- PLANOS

ESTUDIO DE SEGURIDAD Y SALUD.

Este documento no contiene datos personales ni otras limitaciones al acceso

DOCUMENTO	ID FIRMA	PÁGINA
Memoria técnica	12296620	108 / 126
FIRMADO POR 2 FIRMANTES		FECHA FIRMA
1. GONZALO ALONSO FELIX - EL/LA TÉCNICO/A		04 de julio de 2024
2. ELOISA MURILLO MAZA - ADJUNTA A LA JEFATURA DE SERVICIO		04 de julio de 2024

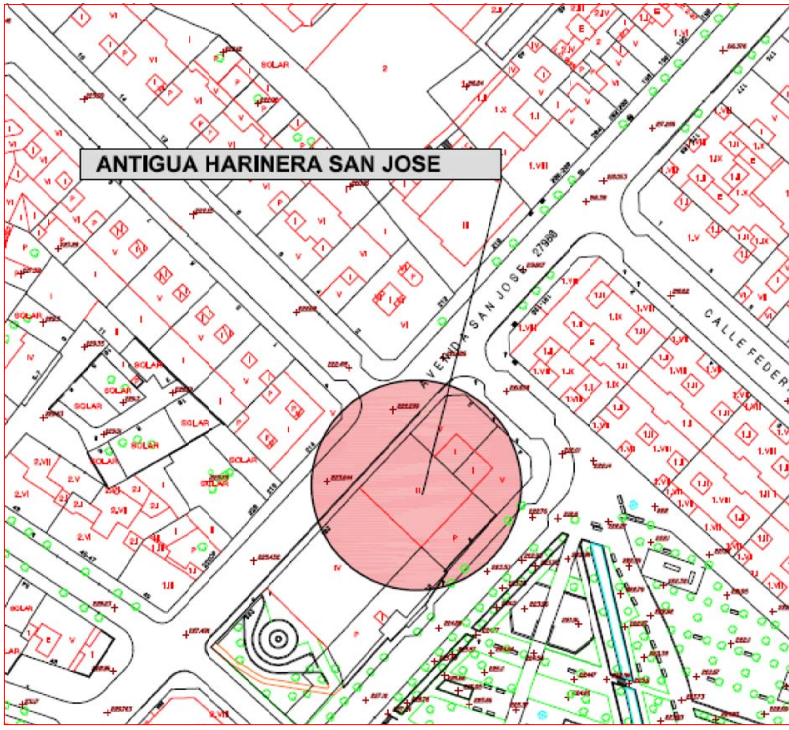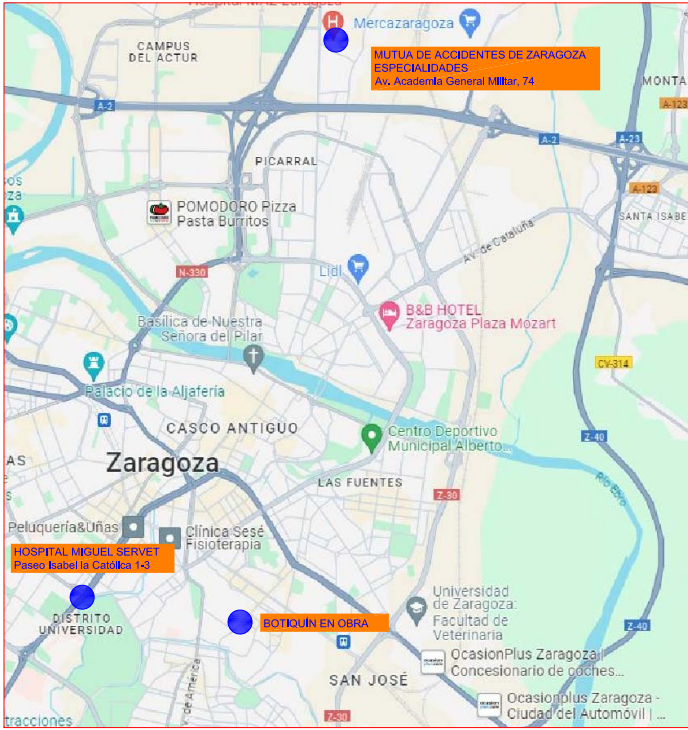

EMPLAZAMIENTO



SERVICIO TALLERES Y BRIGADAS

MEMORIA VALORADA. CAMBIO MATERIAL DE COBERTURA CUBIERTA EDIFICIO
ALMACÉN ANTIGUA HARINERA SAN JOSÉ

PLANO:

SITUACIÓN Y EMPLAZAMIENTO

SS-01

I.T.I. al servicio de la Empresa Ingeniería y Gestión Aragón S.L. LUIS M. QUINTANILLA LÓPEZ	TEC. GRADO SUP.:	ESCALA:	JUNIO 2024
		S/E	REM:
IDENTIFICADOR:			

Este documento no contiene datos personales ni otras limitaciones al acceso

DOCUMENTO

Memoria técnica

ID FIRMA

12296620

PÁGINA

109 / 126

FIRMADO POR 2 FIRMANTES

- GONZALO ALONSO FELIX - EL/LA TÉCNICO/A
- ELOISA MURILLO MAZA - ADJUNTA A LA JEFATURA DE SERVICIO

FECHA FIRMA


04 de julio de 2024
04 de julio de 2024



COLEGIO OFICIAL DE PERITOS E INGENIEROS TÉCNICOS
INDUSTRIALES DE ARAGÓN
VISADO : VIZA245551
Habilitación de Ingeniería Industrial en el ámbito de la Construcción


28/6
2024

Habilitación Coleg. 4149 (al servicio de la empresa)
Profesional QUINTANILLA LÓPEZ, LUIS MANUEL

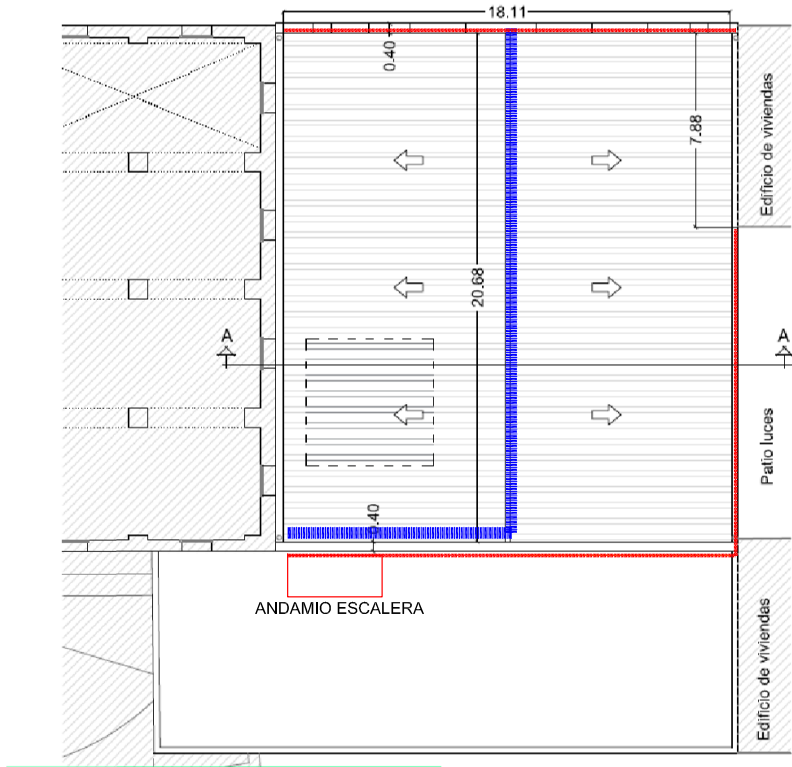

- LEYENDA
- REDES
 - LÍNEA DE VIDA PROVISIONAL
 - BARANDILLA TIPO SARGENTO

Este documento no contiene datos personales ni otras limitaciones al acceso

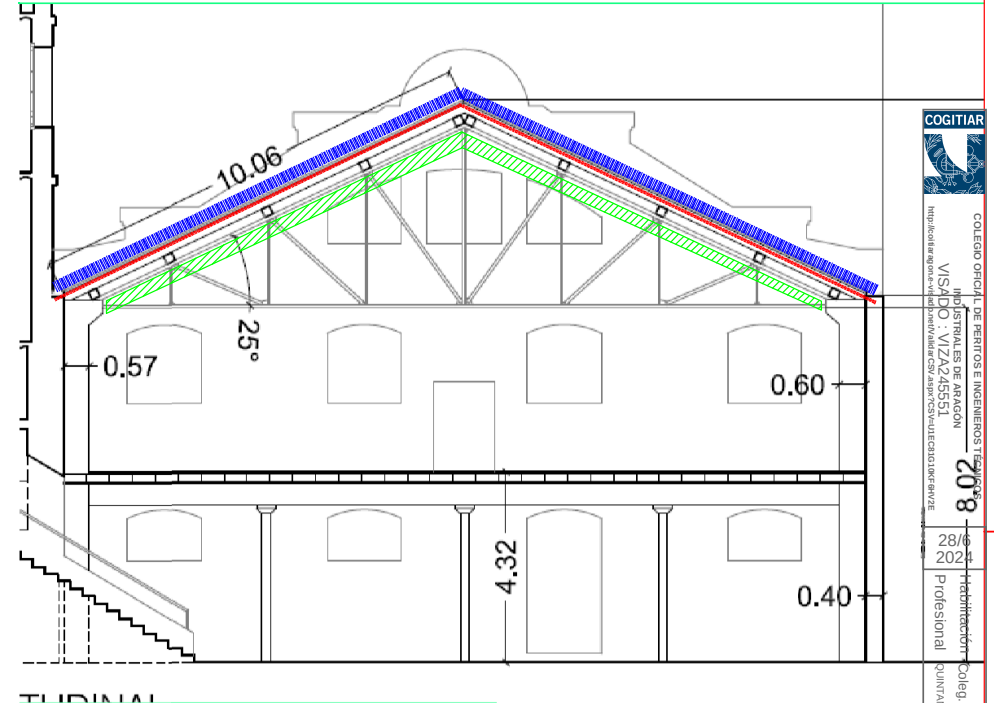

SERVICIO TALLERES Y BRIGADAS

MEMORIA VALORADA. CAMBIO MATERIAL DE COBERTURA CUBIERTA EDIFICIO
ALMACÉN ANTIGUA HARINERA SAN JOSÉ

PLANO:

PROTECCIÓN COLECTIVAS

SS-02

I.T.I. al servicio de la Empresa Ingeniería y Gestión Aragón S.L. LUIS M. QUINTANILLA LÓPEZ	TEC. GRADO SUP.:	ESCALA:	JUNIO 2024
		S/E	REM:
IDENTIFICADOR:			

COGITIAR
INGENIERIA Y GESTION ARAGON
VISA DO : VIZA245551
28/09/2024
Profesional
Colegiado 4149 (al servicio de la empresa)
QUINTANILLA LOPEZ, LUIS MANUEL



Ayuntamiento de Zaragoza- Documento firmado electrónicamente. Verifique su validez en
Código Seguro de Verificación: 50297MTcyMDA0NjkwMTM2Njk4MjQ5MDE5



COLEGIO OFICIAL DE PERITOS E INGENIEROS TÉCNICOS
INDUSTRIALES DE ARAGÓN
VISADO : VIZA245551
<http://cotilaragon.e-visado.net/ValidarCSV.asp?CSV=U1EC21G10KFRHYZE>

28/6
2024

Habilitación Coleg. 4149 (al servicio de la empresa)
Profesional QUINTANILLA LOPEZ, LUIS MANUEL.

4.- PRESUPUESTO

ESTUDIO DE SEGURIDAD Y SALUD.

Este documento no contiene datos personales ni otras limitaciones al acceso

DOCUMENTO	ID FIRMA	PÁGINA
Memoria técnica	12296620	111 / 126
FIRMADO POR 2 FIRMANTES		FECHA FIRMA
1. GONZALO ALONSO FELIX - EL/LA TÉCNICO/A		04 de julio de 2024
2. ELOISA MURILLO MAZA - ADJUNTA A LA JEFATURA DE SERVICIO		04 de julio de 2024



Ayuntamiento de Zaragoza- Documento firmado electrónicamente. Verifique su validez en
Código Seguro de Verificación: 50297MTcyMDA0NjkwMTM2Njk4MjQ5MDE5

CÓDIGO	DESCRIPCIÓN	UDS	LONGITUD	ANCHURA	ALTURA	PARCIALES	CANTIDAD	PRECIO	IMPORTE
CAPÍTULO 01 Seguridad y salud									
SUBCAPÍTULO 01.01 Sistemas de protección colectiva									
APARTADO 01.01.02 Protección contra incendios									
01.01.02.01	Ud Extintor de polvo químico ABC, 6 kg. Suministro y colocación de extintor de polvo químico ABC, polivalente antibrasa, de eficacia 34A/233B, de 6 kg de agente extintor, con soporte, manómetro comprobable y boquilla con difusor. Incluye: Marcado de la situación de los extintores en los paramentos. Colocación y fijación de soportes. Cuelgue de los extintores. Señalización. Criterio de medición de proyecto: Unidad proyectada, según Estudio o Estudio Básico de Seguridad y Salud.						1,000	50,18	50,18
01.01.02.02	Ud Extintor de nieve carbónica CO2, 5 kg. Suministro y colocación de extintor de nieve carbónica CO2, de eficacia 89B, de 5 kg de agente extintor, modelo NC-5-P, con soporte y boquilla con difusor. Incluye: Marcado de la situación de los extintores en los paramentos. Colocación y fijación de soportes. Cuelgue de los extintores. Señalización. Criterio de medición de proyecto: Unidad proyectada, según Estudio o Estudio Básico de Seguridad y Salud.						1,000	100,85	100,85
TOTAL APARTADO 01.01.02 Protección contra incendios									151,03
APARTADO 01.01.03 Barandillas									
01.01.03.01	m Barandilla de protección de hueco horiz, con guardacue Suministro, montaje y desmontaje de barandilla de protección de perímetro de forjados/huecos horizontales, compuesta por guardacuerpos de seguridad telescópicos colocados cada 2,5 m (amortizables en 8 usos), fijados por apriete al forjado, pasamanos formado por tabla de madera de pino de 20x3,8 cm, rodapié y travesaño intermedio de tabloncillo de madera de pino de 15x5,2 cm (amortizable en 3 usos). Según R.D. 486/97. Incluye: Colocación, instalación y comprobación. Desmontaje posterior. Criterio de medición de proyecto: Longitud medida según Estudio o Estudio Básico de Seguridad y Salud.						50,000	7,89	394,50
TOTAL APARTADO 01.01.03 Barandillas									394,50
APARTADO 01.01.04 protecciones horizontales									
01.01.04.01	m² Protección de hueco horizontal con red de seguridad tipo S. Suministro, colocación, desmontaje y traslado de red horizontal de seguridad tipo S según UNE-EN 1263-1, de poliamida de alta tenacidad, certificada por AENOR mediante sello N de Productos Certificados AENOR para Redes de Seguridad, configuración de la red al rombo (amortizable en 5 usos), para protección de hueco horizontal. Incluye: Montaje y comprobación de la red. Desmontaje posterior. Criterio de medición de proyecto: Superficie del hueco horizontal, medida según Estudio o Estudio Básico de Seguridad y Salud.						400,000	3,09	1.236,00
TOTAL APARTADO 01.01.04 protecciones horizontales									1.236,00



COLEGIO OFICIAL DE PERITOS E INGENIEROS TÉCNICOS INDUSTRIALES DE ARAGÓN
VISADO : V-2024-5551
<http://cotilaragon.e-visado.net/verificador.aspx?csu=UEE3A1GJ0KFRHVE>

28/6
2024

Habilitación Coleg. 4149 (al servicio de la empresa)
Profesional
UNIVANILLA LÓPEZ, LUIS MANUEL.

DOCUMENTO	Memoria técnica	ID FIRMA	12296620	PÁGINA	112 / 126
FIRMADO POR 2 FIRMANTES					
1. GONZALO ALONSO FELIX - EL/LA TÉCNICO/A			FECHA FIRMA		
2. ELOISA MURILLO MAZA - ADJUNTA A LA JEFATURA DE SERVICIO			04 de julio de 2024		
			04 de julio de 2024		



Ayuntamiento de Zaragoza- Documento firmado electrónicamente. Verifique su validez en
Código Seguro de Verificación: 50297MTcyMDA0NjkwMTM2Njk4MjQ5MDE5

CÓDIGO	DESCRIPCIÓN	UDS	LONGITUD	ANCHURA	ALTURA	PARCIALES	CANTIDAD	PRECIO	IMPORTE
APARTADO 01.01.05 protecciones verticales									
01.01.05.01	Ud Línea de anclaje horizontal temporal, de cinta de poliéster								
	Suministro, colocación y desmontaje de sistema de protección contra caídas de altura mediante línea de anclaje horizontal temporal, de cinta de poliéster, de 20 m de longitud, para asegurar hasta dos operarios, clase C, compuesta por 2 dispositivos de anclaje capaces de soportar una carga de 50 kN, formado cada uno de ellos por cinta de poliéster de 50 mm de anchura, tensor con mecanismo de bloqueo antirretorno y argolla, amortizables en 3 usos, para fijación a soporte de hormigón o metálico de 0,8 a 3,6 m de perímetro y 1 cinta de poliéster de 50 mm de anchura y 20 m de longitud, con tensor con mecanismo de bloqueo antirretorno y mosquetón en ambos extremos, amortizable en 3 usos.								
	Incluye: Replanteo de los soportes. Colocación y fijación de los dispositivos de anclaje. Tendido de la cinta. Mantenimiento. Desmontaje posterior.								
	Criterio de medición de proyecto: Número de unidades previstas, según Estudio o Estudio Básico de Seguridad y Salud.								
							2,000	123,60	247,20
	TOTAL APARTADO 01.01.05 protecciones verticales								247,20
	TOTAL SUBCAPÍTULO 01.01 Sistemas de protección colectiva								2.024,72
SUBCAPÍTULO 01.02 Equipos de protección individual									
APARTADO 01.02.01 Para la cabeza									
01.02.01.01	Ud Casco de seguridad.								
	Suministro de casco de seguridad para la construcción, con arnés de sujeción, según R.D. 773/97. Homologado y marcado con certificado CE.								
	Criterio de medición de proyecto: Unidad proyectada, según Estudio o Estudio Básico de Seguridad y Salud.								
							3,000	3,36	10,08
	TOTAL APARTADO 01.02.01 Para la cabeza								10,08
APARTADO 01.02.02 Contra caídas de altura									
01.02.02.02	Ud Equipo de arnés simple de seguridad anticaídas.								
	Suministro de equipo de arnés simple de seguridad anticaídas con un elemento de amarre incorporado consistente en una cinta tubular elástica de 1,5 m con amortiguador de impacto en el extremo, en bolsa de transporte (amortizable en 4 usos), según R.D. 773/97. Homologado y marcado con certificado CE.								
	Criterio de medición de proyecto: Unidad proyectada, según Estudio o Estudio Básico de Seguridad y Salud.								
							3,000	19,11	57,33
	TOTAL APARTADO 01.02.02 Contra caídas de altura								57,33

COLEGIO OFICIAL DE PERITOS E INGENIEROS TÉCNICOS INDUSTRIALES DE ARAGÓN

SEAL : VIZA24551

http://cogitar.es/validarCSVA.aspx?CSV=UJEC81GJ0K0P0E

28/6 2024

Habilitación Coleg. 4149 (al servicio de la empresa)

Profesional QUINTANILLA, JESÚS MANUEL.

DOCUMENTO	Memoria técnica	ID FIRMA	12296620	PÁGINA	113 / 126
FIRMADO POR 2 FIRMANTES					
1. GONZALO ALONSO FELIX - EL/LA TÉCNICO/A			FECHA FIRMA		
2. ELOISA MURILLO MAZA - ADJUNTA A LA JEFATURA DE SERVICIO			04 de julio de 2024		
			04 de julio de 2024		

 COLEGIO OFICIAL DE PERITOS E INGENIEROS TÉCNICOS INDUSTRIALES DE ARAGÓN	57	28/6 2024	Habilitación Coleg. 4149 (al servicio de la empresa)
	80 80/SADO : VIZA245551 http://cchh.cchh.es/validar.nsv?valorCVA=27C51&valorCVC=FAHVE 36 36		Profes. 4149 4,74 4,74 6,85 6,85

Código Seguro de Verificación: 50297MTcyMDA0NjkwMTM2Njk4MjQ5MDE5



Ayuntamiento de Zaragoza- Documento firmado electrónicamente. Verifique su validez en
Código Seguro de Verificación: 50297MTcyMDA0NjkwMTM2Njk4MjQ5MDE5

CÓDIGO	DESCRIPCIÓN	UDS	LONGITUD	ANCHURA	ALTURA	PARCIALES	CANTIDAD	PRECIO	IMPORTE
APARTADO 01.02.08 Para las vías respiratorias									
01.02.08.01	Ud Mascarilla desechable antipolvo FFP1. Suministro de mascarilla autofiltrante desechable, contra partículas de polvo, FFP1, según R.D. 773/97. Homologada y marcada con certificado CE. Criterio de medición de proyecto: Unidad proyectada, según Estudio o Estudio Básico de Seguridad y Salud.						3,000	1,45	4,35
01.02.08.02	Ud Mascarilla desechable antipolvo FFP2. Suministro de mascarilla autofiltrante desechable, contra partículas de polvo, FFP2, según R.D. 773/97. Homologada y marcada con certificado CE. Criterio de medición de proyecto: Unidad proyectada, según Estudio o Estudio Básico de Seguridad y Salud.						3,000	2,86	8,58
TOTAL APARTADO 01.02.08 Para las vías respiratorias									12,93
TOTAL SUBCAPÍTULO 01.02 Equipos de protección individual									22,16
SUBCAPÍTULO 01.03 Medicina preventiva y primeros auxilios									
APARTADO 01.03.01 Material médico									
01.03.01.01	Ud Botiquín de urgencia en caseta de obra. Suministro y colocación de botiquín de urgencia para caseta de obra, con los contenidos mínimos obligatorios, instalado en el vestuario. Incluye: Replanteo y trazado en el paramento. Colocación y fijación mediante tornillos. Criterio de medición de proyecto: Unidad proyectada, según Estudio o Estudio Básico de Seguridad y Salud.						1,000	46,66	46,66
TOTAL APARTADO 01.03.01 Material médico.....									46,66
TOTAL SUBCAPÍTULO 01.03 Medicina preventiva y primeros....									46,66
SUBCAPÍTULO 01.04 Instalaciones provisionales de higiene y bienestar									
01.04.01	Ud Alquiler de aseo portátil. Mes de alquiler de aseo portátil de polietileno, de 1,20x1,20x2,35 m, color gris, sin conexiones, con inodoro químico anaerobio con sistema de descarga de bomba de pie, espejo, puerta con cerradura y techo translúcido para entrada de luz exterior. El precio incluye la limpieza y el mantenimiento del aseo durante el periodo de alquiler. Criterio de medición de proyecto: Unidad proyectada, según Estudio o Estudio Básico de Seguridad y Salud.						1,000	91,67	91,67
TOTAL SUBCAPÍTULO 01.04 Instalaciones provisionales de									91,67

COGITIAR

COLEGIO OFICIAL DE PERITOS E INGENIEROS TÉCNICOS INDUSTRIALES DE ARAGÓN

URL: <http://www.cogitiar.es/validador/validador.aspx?CSV=UUEC81GJ0KREH14551>

PROFESIONAL

Habilitación Coleg. 4149 (al servicio de la empresa)

QUINTANILLA LÓPEZ, LUIS

DOCUMENTO	Memoria técnica	ID FIRMA	12296620	PÁGINA	115 / 126
FIRMADO POR 2 FIRMANTES					
1. GONZALO ALONSO FELIX - EL/LA TÉCNICO/A				FECHA FIRMA	
2. ELOISA MURILLO MAZA - ADJUNTA A LA JEFATURA DE SERVICIO				04 de julio de 2024	
				04 de julio de 2024	



Ayuntamiento de Zaragoza- Documento firmado electrónicamente. Verifique su validez en

Código Seguro de Verificación: 50297MTcyMDA0NjkwMTM2Njk4MjQ5MDE5

CÓDIGO	DESCRIPCIÓN	UDS	LONGITUD	ANCHURA	ALTURA	PARCIALES	CANTIDAD	PRECIO	IMPORTE
SUBCAPÍTULO 01.05 Señalizaciones y cerramientos									
APARTADO 01.05.01 Balizas									
01.05.01.01	m Cinta para balizamiento, de material plástico, de 8 cm de anchur Suministro, colocación y desmontaje de cinta para balizamiento, de material plástico, de 8 cm de anchura, galga 200, impresa por ambas caras en franjas de color amarillo y negro, sujeta sobre un soporte existente (no incluido en este precio). Incluye: Colocación. Desmontaje posterior. Retirada a contenedor. Criterio de medición de proyecto: Longitud medida según Estudio o Estudio Básico de Seguridad y Salud.						20,000	1,60	32,000
TOTAL APARTADO 01.05.01 Balizas.....									32,000
APARTADO 01.05.02 Vallados y accesos									
01.05.02.02	m Valla peatonal de hierro, de 1,10x2,50 m, amortizable en 20 usos Delimitación provisional de zona de obras mediante vallado perimetral formado por vallas peatonales de hierro, de 1,10x2,50 m, color amarillo, para limitación de paso de peatones, con dos pies metálicos, amortizables en 20 usos. Incluso p/p de tubo reflectante de PVC para mejorar la visibilidad de la valla y mantenimiento en condiciones seguras durante todo el periodo de tiempo que se requiera. Incluye: Montaje. Desmontaje posterior. Transporte hasta el lugar de almacenaje o retirada a contenedor. Criterio de medición de proyecto: Longitud medida según Estudio o Estudio Básico de Seguridad y Salud.						10,000	2,21	22,100
TOTAL APARTADO 01.05.02 Vallados y accesos.....									22,100
APARTADO 01.05.03 Señales, placas, carteles,...									
01.05.03.01	Ud Cartel general indicativo de riesgos, de PVC serigrafiado, de 99 Suministro, colocación y desmontaje de cartel general indicativo de riesgos, de PVC serigrafiado, de 990x670 mm, con 6 orificios de fijación, amortizable en 3 usos, fijado con bridas de nylon. Incluso p/p de mantenimiento en condiciones seguras durante todo el periodo de tiempo que se requiera. Incluye: Colocación. Desmontaje posterior. Transporte hasta el lugar de almacenaje o retirada a contenedor. Criterio de medición de proyecto: Número de unidades previstas, según Estudio o Estudio Básico de Seguridad y Salud.						2,000	8,06	16,120
01.05.03.02	Ud Señal de advertencia, de PVC serigrafiado, de 297x210 mm, con pi Suministro, colocación y desmontaje de señal de advertencia, prohibición, extinción y evacuación de PVC serigrafiado, de 297x210 mm, con pictograma negro de forma triangular sobre fondo amarillo, con 4 orificios de fijación, amortizable en 3 usos, fijada con bridas de nylon. Incluso p/p de mantenimiento en condiciones seguras durante todo el periodo de tiempo que se requiera. Incluye: Colocación. Desmontaje posterior. Transporte hasta el lugar de almacenaje o retirada a contenedor. Criterio de medición de proyecto: Número de unidades previstas, según Estudio o Estudio Básico de Seguridad y Salud.						2,000	4,52	9,040
TOTAL APARTADO 01.05.03 Señales, placas, carteles,.....									25,160
TOTAL SUBCAPÍTULO 01.05 Señalizaciones y cerramientos.....									79,260
TOTAL CAPÍTULO 01 Seguridad y salud									2.467,50
TOTAL									2.467,50



COLEGIO OFICIAL DE PERITOS E INGENIEROS TÉCNICOS INDUSTRIALES DE ARAGÓN
VISADO : VIZA245551
<http://coltaraion.es/visado/verValidarCSV.aspx?CSV=VIZA245551>

28/6
2024

Habilitación Profesional
Coleg. 4149 (al servicio de la empresa)
FAMILIA LÓPEZ, LUIS MANUEL.

DOCUMENTO	Memoria técnica	ID FIRMA	12296620	PÁGINA	116 / 126
FIRMADO POR 2 FIRMANTES					
1. GONZALO ALONSO FELIX - EL/LA TÉCNICO/A				FECHA FIRMA	
2. ELOISA MURILLO MAZA - ADJUNTA A LA JEFATURA DE SERVICIO				04 de julio de 2024	
				04 de julio de 2024	

RESUMEN DE PRESUPUESTO



CAPITULO	RESUMEN	EUROS	%
Y	Seguridad y salud	2.467,50	100,00
-YC	-Sistemas de protección colectiva.....	2.028,73	
-YI	-Equipos de protección individual.....	221,18	
-YM	-Medicina preventiva y primeros auxilios	46,66	
-YP	-Instalaciones provisionales de higiene y bienestar.....	91,67	
-YS	-Señalizaciones y cerramientos.....	79,26	
TOTAL EJECUCIÓN MATERIAL		2.467,50	
TOTAL PRESUPUESTO CONTRATA		2.467,50	
TOTAL PRESUPUESTO GENERAL		2.467,50	

Asciende el presupuesto general a la expresada cantidad de DOS MIL CUATROCIENTOS SESENTA Y SIETE EUROS con CINCUENTA CÉNTIMOS

Ayuntamiento de Zaragoza- Documento firmado electrónicamente. Verifique su validez en
Código Seguro de Verificación: 50297MTcyMDA0NjkwMTM2Njk4MjQ5MDE5



COLEGIO OFICIAL DE PERITOS E INGENIEROS TÉCNICOS
INDUSTRIALES DE ARAGÓN
VISADO : VIZA24551
<http://cotilaragon.e-Visado.net/ValidarCSV.aspx?CSV=U1EC31G10KFRHYZE>

28/6
2024

Habilitación
Coleg. 4149 (al servicio de la empresa)
Profesional
QUINTANILLA LÓPEZ, LUIS MANUEL

DOCUMENTO	Memoria técnica	ID FIRMA	12296620	PÁGINA	117 / 126
FIRMADO POR 2 FIRMANTES					
1. GONZALO ALONSO FELIX - EL/LA TÉCNICO/A				FECHA FIRMA	
2. ELOISA MURILLO MAZA - ADJUNTA A LA JEFATURA DE SERVICIO				04 de julio de 2024	
				04 de julio de 2024	



ESTUDIO GESTIÓN DE RESIDUOS DE CONSTRUCCIÓN Y DEMOLICIÓN

SERVICIO TALLERES Y BRIGADAS

Unidad:

BRIGADAS DE ARQUITECTURA

ARQUITECTO TÉCNICO:

E LOISA MURILLO MAZA

JUNIO 2024

24-021 SJO HARINERA NAVE ALMACÉN Q - P1

Este documento no contiene datos personales ni otras limitaciones al acceso

DOCUMENTO

Memoria técnica

ID FIRMA

12296620

PÁGINA

118 / 126

FIRMADO POR 2 FIRMANTES

1. GONZALO ALONSO FELIX - EL/LA TÉCNICO/A
2. ELOISA MURILLO MAZA - ADJUNTA A LA JEFATURA DE SERVICIO

FECHA FIRMA

04 de julio de 2024
04 de julio de 2024



CONTENIDO DEL DOCUMENTO

De acuerdo con el RD 105/2008, de 1 de febrero, por el que se regula la producción y gestión de los residuos de construcción y demolición, y la Ley 7/2022, de residuos y suelos contaminados para una economía circular, que deroga a la Orden MAM/304/2002, de 8 de febrero, por la que se publican las operaciones de valorización y eliminación de residuos y la lista europea de residuos, se presenta el presente Estudio de Gestión de Residuos de Construcción y Demolición, con el siguiente contenido:

- 1- Estimación de la cantidad de residuos que se generará (en Tn y m3)
- 2- Medidas para la prevención de residuos en la obra objeto de proyecto.
- 3- Operaciones de reutilización, valorización o eliminación de los residuos generados.
- 4- Medidas para la separación de los residuos en obra.
- 5- Prescripciones técnicas particulares de la memoria en relación con el almacenamiento, manejo, separación y, en su caso, otras operaciones de gestión de los residuos de construcción y demolición dentro de la obra.
- 6- Medidas específicas de trabajo con residuos que contienen amianto
- 7- Valoración del coste previsto de la gestión de los residuos de construcción y demolición que formará parte del presupuesto del proyecto en capítulo independiente.
- 8- Inventario de residuos peligrosos que se generarán.

Este documento no contiene datos personales ni otras limitaciones al acceso

DOCUMENTO	ID FIRMA	PÁGINA
Memoria técnica	12296620	119 / 126
FIRMADO POR 2 FIRMANTES		FECHA FIRMA
1. GONZALO ALONSO FELIX - EL/LA TÉCNICO/A		04 de julio de 2024
2. ELOISA MURILLO MAZA - ADJUNTA A LA JEFATURA DE SERVICIO		04 de julio de 2024



1- Estimación de la cantidad de residuos (en Tn y m3)

GENERALIDADES

Los trabajos de construcción de una obra dan lugar a una amplia variedad de residuos, de tal forma, que estos, sus características y cantidad, dependen de la fase de construcción y del tipo de trabajo ejecutado.

Es necesario identificar los trabajos previstos en la obra y el derribo con el fin de contemplar el tipo y el volumen de residuos que se producirán, organizar los contenedores e ir adaptando esas decisiones a medida que avanza la ejecución de los trabajos. En efecto, en cada fase del proceso se debe planificar la manera adecuada de gestionar los residuos, hasta el punto de que, antes de que se produzcan los residuos, hay que decidir si se pueden reducir, reutilizar y reciclar.

Clasificación y descripción de los residuos

RCDs de Nivel I.- Residuos generados por el desarrollo de las obras de infraestructura de ámbito local o supramunicipal contenidas en los diferentes planes de actuación urbanística o planes de desarrollo de carácter regional, siendo resultado de los excedentes de excavación de los movimientos de tierra generados en el transcurso de dichas obras. Se trata, por tanto, de las tierras y materiales pétreos, no contaminados, procedentes de obras de excavación.

RCDs de Nivel II.- residuos generados principalmente en las actividades propias del sector de la construcción, de la demolición, de la reparación domiciliaria y de la implantación de servicios.

Son residuos no peligrosos que no experimentan transformaciones físicas, químicas o biológicas significativas.

Los residuos inertes no son solubles ni combustibles, ni reaccionan física ni químicamente ni de ninguna otra manera, ni son biodegradables, ni afectan negativamente a otras materias con las que entran en contacto de forma que puedan dar lugar a contaminación del medio ambiente o perjudicar a la salud humana. Se contemplan los residuos inertes procedentes de obras de construcción y demolición, incluidos los de obras menores de construcción y reparación domiciliaria sometidas a licencia municipal o no.

Los residuos generados serán tan solo los marcados en la Lista Europea establecida en la Orden MAM/304/2002. No se consideraran incluidos en el computo general los materiales que no superen 1m³ de aporte y no sean considerados peligrosos y requieran por tanto un tratamiento especial.

La inclusión de un material en la lista no significa, sin embargo, que dicho material sea un residuo en todas las circunstancias. Un material sólo se considera residuo cuando se ajusta a la definición de residuo de la letra a) del artículo 1 de la Directiva 75/442/CEE, es decir, cualquier sustancia u objeto del cual se desprenda su poseedor o tenga la obligación de desprenderse en virtud de las disposiciones nacionales en vigor.

Este documento no contiene datos personales ni otras limitaciones al acceso

DOCUMENTO	Memoria técnica	ID FIRMA	12296620	PÁGINA	120 / 126
FIRMADO POR 2 FIRMANTES			FECHA FIRMA		
1. GONZALO ALONSO FELIX - EL/LA TÉCNICO/A			04 de julio de 2024		
2. ELOISA MURILLO MAZA - ADJUNTA A LA JEFATURA DE SERVICIO			04 de julio de 2024		



ESTIMACIÓN

Estimación de la cantidad, expresada en toneladas y en metros cúbicos, de los residuos de construcción y demolición que se generarán en la obra, codificados con arreglo a la Lista Europea de Residuos, publicada por Orden MAM/304/2002, de 8 de febrero, por la que se publican las operaciones de valorización y eliminación de residuos y la lista europea de residuos, o norma que los sustituya. [Artículo 4.1.a)1º]

a) Obra sustitución de material de cobertura en edificio almacén Antigua Harinera San José ⁱⁱ:

Residuos Nivel I: Tierras y pétreos de la excavación.

No se va a realizar excavación por lo que no hay residuos Nivel I

Residuos Nivel II: Trabajos de derribo

17 01 07 Mezclas de hormigón, ladrillo, tejas y materiales cerámicos distintas de las especificadas en el código 17 01 06.

17 04 05 Hierro y acero

Al tratarse de una actuación muy concreta de retirada de material de cobertura para sustitución del mismo, no se emplearán los coeficientes habituales para la obtención del volumen y el peso, realizando una estimación en función de las visitas previas al edificio objeto de la actuación.

RCD:Naturaleza no pétreo

1. Metales (LER 17 04)

Tipo de material	Cantidad (m, m ² o m ³)	Peso (kg/m); (Kg/m ²); (Kg/m ³)	Peso
Chapa metálica minionda	40 m ²	5,54	221,6 kg
Chapa metálica plana	5 m ²	4,62	23,1 kg
Tubería metálica	8 m	45,34	362,72 kg
Elemento Metálico	0,1 m ³	7850	785 kg
TOTAL			1392,42 kg

RCD:Naturaleza pétreo

1. Hormigón, ladrillos, tejas y materiales cerámicos (LER 17 01)

Tipo de material	Cantidad (m ² o m ³)	Peso (kg/ud) (Kg/m ²); (Kg/m ³)	Peso
Teja árabe	56 uds	2	112 kg
Motero	0,4 m ³	4,62	23,1 kg
TOTAL			135,1 kg

Este documento no contiene datos personales ni otras limitaciones al acceso



RCD: Potencialmente peligrosos

1. Materiales de aislamiento y materiales de construcción que contienen amianto (LER 17 06)

Tipo de material	Cantidad (m ² o m ³)	Peso (kg/ud) (Kg/m ²); (Kg/m ³)	Peso
Placas fibrocemento minionda	395	13,75 kg/m ²	5,43 Tn

2. Medidas para la prevención de residuos en la obra objeto de la memoria valorada.

Dada la naturaleza de la obra, no se procederá a realizar medidas adicionales de prevención de residuos, dado que el mayor porcentaje de los trabajos se refiere al desmontaje del material de cobertura de la cubierta existente, con su posterior tratamiento por gestor autorizado, dado que se trata de una cobertura de fibrocemento.

3. Operaciones de reutilización, valorización o eliminación de los residuos generados.

No se prevé operación de reutilización alguna.

No se prevé operación de valoración “in situ” de los residuos generados.

Destino previsto para los residuos no reutilizables ni valorables “in situ”

Las empresas de Gestión y tratamiento de residuos estarán en todo caso autorizadas por la Comunidad de Aragón para la gestión de residuos no peligrosos.

RCD: Naturaleza no pétre	Tratamiento	Destino	Código
☒ Metales: cobre, bronce, latón, hierro, acero..., mezclados o sin mezclar	Reciclado / Vertedero	Gestor Autorizado RNP	R04 / D0501
RCD: Naturaleza pétre			
☒ Mezclas de hormigón, ladrillo, tejas y materiales cerámicos distintas de las especificadas en el código 17 01 06	Reciclado/Vertedero	Planta de Reciclaje RCD	R05 / D0502
RCD: Potencialmente peligrosos y otros			
☒ Materiales de construcción que contienen amianto	Depósito Seguridad	Gestor autorizado de Residuos Peligrosos (RPs)	Eliminación D0503

Este documento no contiene datos personales ni otras limitaciones al acceso



4.- Medidas para la separación de los residuos en obra.

X	Eliminación previa de elementos desmontables y/o peligrosos
X	Derribo separativo (ej: pétreos, madera, metales, plásticos+cartón+envases, orgánicos, peligrosos)
	Separación in situ de RCDs marcados en el art. 5.5. que superen en la estimación inicial las cantidades limitantes.
	Idem aunque no superen en la estimación inicial las cantidades limitantes.
	Separación por agente externo de los RCDs marcados en el art. 5.5. que superen en la estimación inicial las cantidades limitantes.
	Idem aunque no superen en la estimación inicial las cantidades limitantes.
	Se separarán in situ/agente externo otras fracciones de RCDs no marcadas en el artículo 5.5

5.- Prescripciones técnicas particulares de la memoria en relación con el almacenamiento, manejo, separación y, en su caso, otras operaciones de gestión de los residuos de construcción y demolición dentro de la obra.

X	Para los derribos: se realizarán actuaciones previas tales como apeos, apuntalamientos, estructuras auxiliares... para las partes ó elementos peligrosos, referidos tanto a la propia obra como a los edificios colindantes. Como norma general, se procurará actuar retirando los elementos contaminantes y/o peligrosos tan pronto como sea posible, así como los elementos a conservar o valiosos (cerámicos, mármoles.....).
X	El depósito temporal de los escombros, se realizará bien en sacos industriales iguales o inferiores a 1 metro cúbico, contenedores metálicos específicos con la ubicación y condicionado que establezcan las ordenanzas municipales. Dicho depósito en acopios, también deberá estar en lugares debidamente señalizados y segregados del resto de residuos.
	Los contenedores deberán estar pintados en colores que destaquen su visibilidad, especialmente durante la noche, y contar con una banda de material reflectante. En los mismos debe figurar la siguiente información: razón social, CIF, teléfono del titular del contenedor/envase, y el número de inscripción en el Registro de Transportistas de Residuos. Dicha información también deberá quedar reflejada en los sacos industriales u otros elementos de contención, a través de adhesivos, placas, etc.
X	El responsable de la obra a la que presta servicio el contenedor adoptará las medidas necesarias para evitar el depósito de residuos ajenos a la misma. Los contenedores permanecerán cerrados o cubiertos, al menos, fuera del horario de trabajo, para evitar el depósito de residuos ajenos a las obras a la que prestan servicio.
X	En el equipo de obra se deberán establecer los medios humanos, técnicos y procedimientos de separación que se dedicarán a cada tipo de RCD.
X	Se deberán atender los criterios municipales establecidos (ordenanzas, condicionados de la licencia de obras), especialmente si obligan a la separación en origen de determinadas materias objeto de reciclaje o deposición.
X	Se deberá asegurar en la contratación de la gestión de los RCDs, que el destino final (Planta de Reciclaje, Vertedero, Cantera, Incineradora, Centro de Reciclaje de Plásticos/Madera) son centros con la autorización autonómica de la Consejería de Medio Ambiente, así mismo se deberá contratar sólo transportistas o gestores autorizados por dicha Consejería, e inscritos en los registros correspondientes. Asimismo se realizará un estricto control documental, de modo que los transportistas y gestores de RCDs deberán aportar los vales de cada retirada y entrega en destino final. Para aquellos RCDs (tierras, pétreos...) que sean reutilizados en otras obras o proyectos de restauración, se deberá aportar evidencia documental del destino final.
X	La gestión (tanto documental como operativa) de los residuos peligrosos que se hallen en una obra de derribo o se generen en una obra de nueva planta se regirá conforme a la legislación nacional vigente , la legislación autonómica y los requisitos de las ordenanzas locales. Asimismo los residuos de carácter urbano generados en las obras (restos de comidas, envases, lodos de fosas sépticas...), serán gestionados acorde con los preceptos marcados por la legislación y autoridad municipales.
X	Para el caso de los residuos con amianto, se cumplirán los preceptos dictados por el Real Decreto 396/2006, de 31 de marzo, por el que se establecen las disposiciones mínimas de seguridad y salud aplicables a los trabajos con

Este documento no contiene datos personales ni otras limitaciones al acceso

DOCUMENTO	Memoria técnica	ID FIRMA	12296620	PÁGINA	123 / 126
FIRMADO POR 2 FIRMANTES		FECHA FIRMA			
1. GONZALO ALONSO FELIX - EL/LA TÉCNICO/A		04 de julio de 2024			
2. ELOISA MURILLO MAZA - ADJUNTA A LA JEFATURA DE SERVICIO		04 de julio de 2024			



	riesgo de exposición al amianto, así como la legislación laboral de aplicación.
X	Se evitará en todo momento la contaminación con productos tóxicos o peligrosos de los plásticos y restos de madera para su adecuada segregación, así como la contaminación de los acopios o contenedores de escombros con componentes peligrosos.

6.- Medidas específicas de trabajo con residuos que contienen amianto

En el caso de residuos de amianto (incluyendo todos aquellos materiales desechables que hayan sido utilizados en las operaciones de desamiantado que se considerarán residuos, tales como mascarillas, monos, filtros, etc., así como los materiales con amianto que se puedan encontrar almacenados y fuera de uso), el envasado debe hacerse, una vez separados en origen de otro tipo de residuos, envuelto en su totalidad con dos capas de polietileno, debidamente etiquetado y en lugar visible.

Con el fin de garantizar el correcto envasado de los materiales, es recomendable tener una serie de precauciones como:

- Prestar especial atención a tornillos y clavos, evitando la liberación de polvo mediante la aplicación de una cola espesa para recubrir el tornillo o clavo antes de sacarlo y alojarlos en recipientes independientes, de forma que las puntas no puedan perforar el material plástico del embalaje.
- Retirar las placas, tableros, canalizaciones que contengan amiantos enteros, evitando romperlos o dañarlos.
- No dejar nunca que se acumulen residuos sin empaquetar. Los residuos se recogerán según se vayan produciendo, lo antes posible y separándolos de otros residuos que no contengan amianto.
- Cuando se trate de placas enteras de fibrocemento, se depositarán cuidadosamente sobre un palé (para que pueda ser manejado mediante carretilla elevadora) y, a continuación, se embalarán con material plástico de suficiente resistencia mecánica (no inferior a 400 galgas) para evitar su rotura, y se precintará con cinta adhesiva por los extremos y en la parte central.
- Si existen placas rotas, primero se humedecerán con líquido encapsulante para retirarlas manualmente con precaución y se depositarán en un saco de residuos tipo big-bag de polipropileno con asas y bolsa interior de polietileno de tamaño adecuado.

Los residuos con amianto se identificarán con la etiqueta reglamentaria de acuerdo con el Reglamento (CE) N.º 1907/2006, REACH, y, en concreto, con el Anexo XVII sobre restricciones a la fabricación, comercialización y uso de determinadas sustancias, preparados y artículos peligrosos y con el apéndice 7 sobre disposiciones especiales referentes al etiquetado de los artículos que contengan amianto. El etiquetado se realizará mediante una etiqueta fuertemente fijada en el envase, o mediante una etiqueta suelta fuertemente atada al envase.

Los residuos con amianto se gestionarán de forma inmediata y seguida a su retirada por un gestor autorizado convenientemente etiquetados como se ha señalado anterior-



mente.

El transporte de los residuos con amianto, desde el productor al gestor autorizado, debe hacerse conforme al Acuerdo Europeo sobre transporte internacional de mercancías peligrosas por carretera, a excepción de residuos de fibrocemento (cemento-amianto blanco) que está exento del cumplimiento de las disposiciones del ADR como se contempla la disposición especial 168 del Reglamento.

La recogida de los residuos peligrosos que contengan amianto se realizará de forma separada de cualquier otro tipo de residuo producido y su gestión se hará de forma independiente.

La gestión de los residuos, según lo indicado en este estudio, lleva asociadas varias operaciones y actividades como son la recogida, el almacenamiento, el traslado o transporte, el tratamiento final y eliminación de residuos, así como la vigilancia de los lugares de depósito. Para desempeñar cualquiera de estas operaciones, el gestor debe estar autorizado por la Comunidad Autónoma correspondiente.

Además del cumplimiento de la normativa relativa a la gestión de residuos peligrosos, todos los actores implicados en la gestión de residuo con amianto deben conocer y cumplir los preceptos derivados del RD 396/2006, sobre disposiciones mínimas de seguridad y salud aplicables a los trabajos con riesgo de exposición al amianto.

Cualquiera de los trabajos que impliquen la manipulación de los residuos con amianto debe contar con un plan de trabajo aprobado y la empresa que lo ejecute debe estar inscrita en el Registro de Empresas con Riesgo de Amianto (RERA).

Los documentos para la correcta gestión de este residuo peligroso son:

- Documento de aceptación del residuo por parte del gestor, previa solicitud de admisión del mismo
- Notificación del traslado de residuos al Órgano Competente en Medio Ambiente, indicando datos del productor, datos del gestor, datos del transportista (si no es el mismo gestor quien realiza el transporte), códigos de identificación del residuo, características, cantidad, fecha, medio de transporte, itinerario previsto y comunidades autónomas de tránsito.
- Hoja de control y recogida del residuo proporcionada por el gestor.
- Justificante de entrega del residuo proporcionado por el gestor.

Este documento no contiene datos personales ni otras limitaciones al acceso

DOCUMENTO	ID FIRMA	PÁGINA
Memoria técnica	12296620	125 / 126
FIRMADO POR 2 FIRMANTES		FECHA FIRMA
1. GONZALO ALONSO FELIX - EL/LA TÉCNICO/A		04 de julio de 2024
2. ELOISA MURILLO MAZA - ADJUNTA A LA JEFATURA DE SERVICIO		04 de julio de 2024



7.- Valoración del coste previsto de la gestión de los residuos de construcción y demolición que formará parte del presupuesto del proyecto en capítulo independiente.

TIPO DE RESIDUO	Totales Tn	€/Tn	Totales € P.E.M.
RCD: Naturaleza no pétreo. NIVEL II	1,34	28	37,52
RCD: Naturaleza Pétreo. NIVEL II	0,14	28	3,92
RCD: Potencialmente peligrosos. NIVEL II	5,43	245,1	1330,89
TOTAL			1372,33

8.- Inventario de residuos peligrosos que se generarán.

RCD: Potencialmente peligrosos	Código LER
Materiales de construcción que contienen amianto	17 06 05

Este documento no contiene datos personales ni otras limitaciones al acceso